


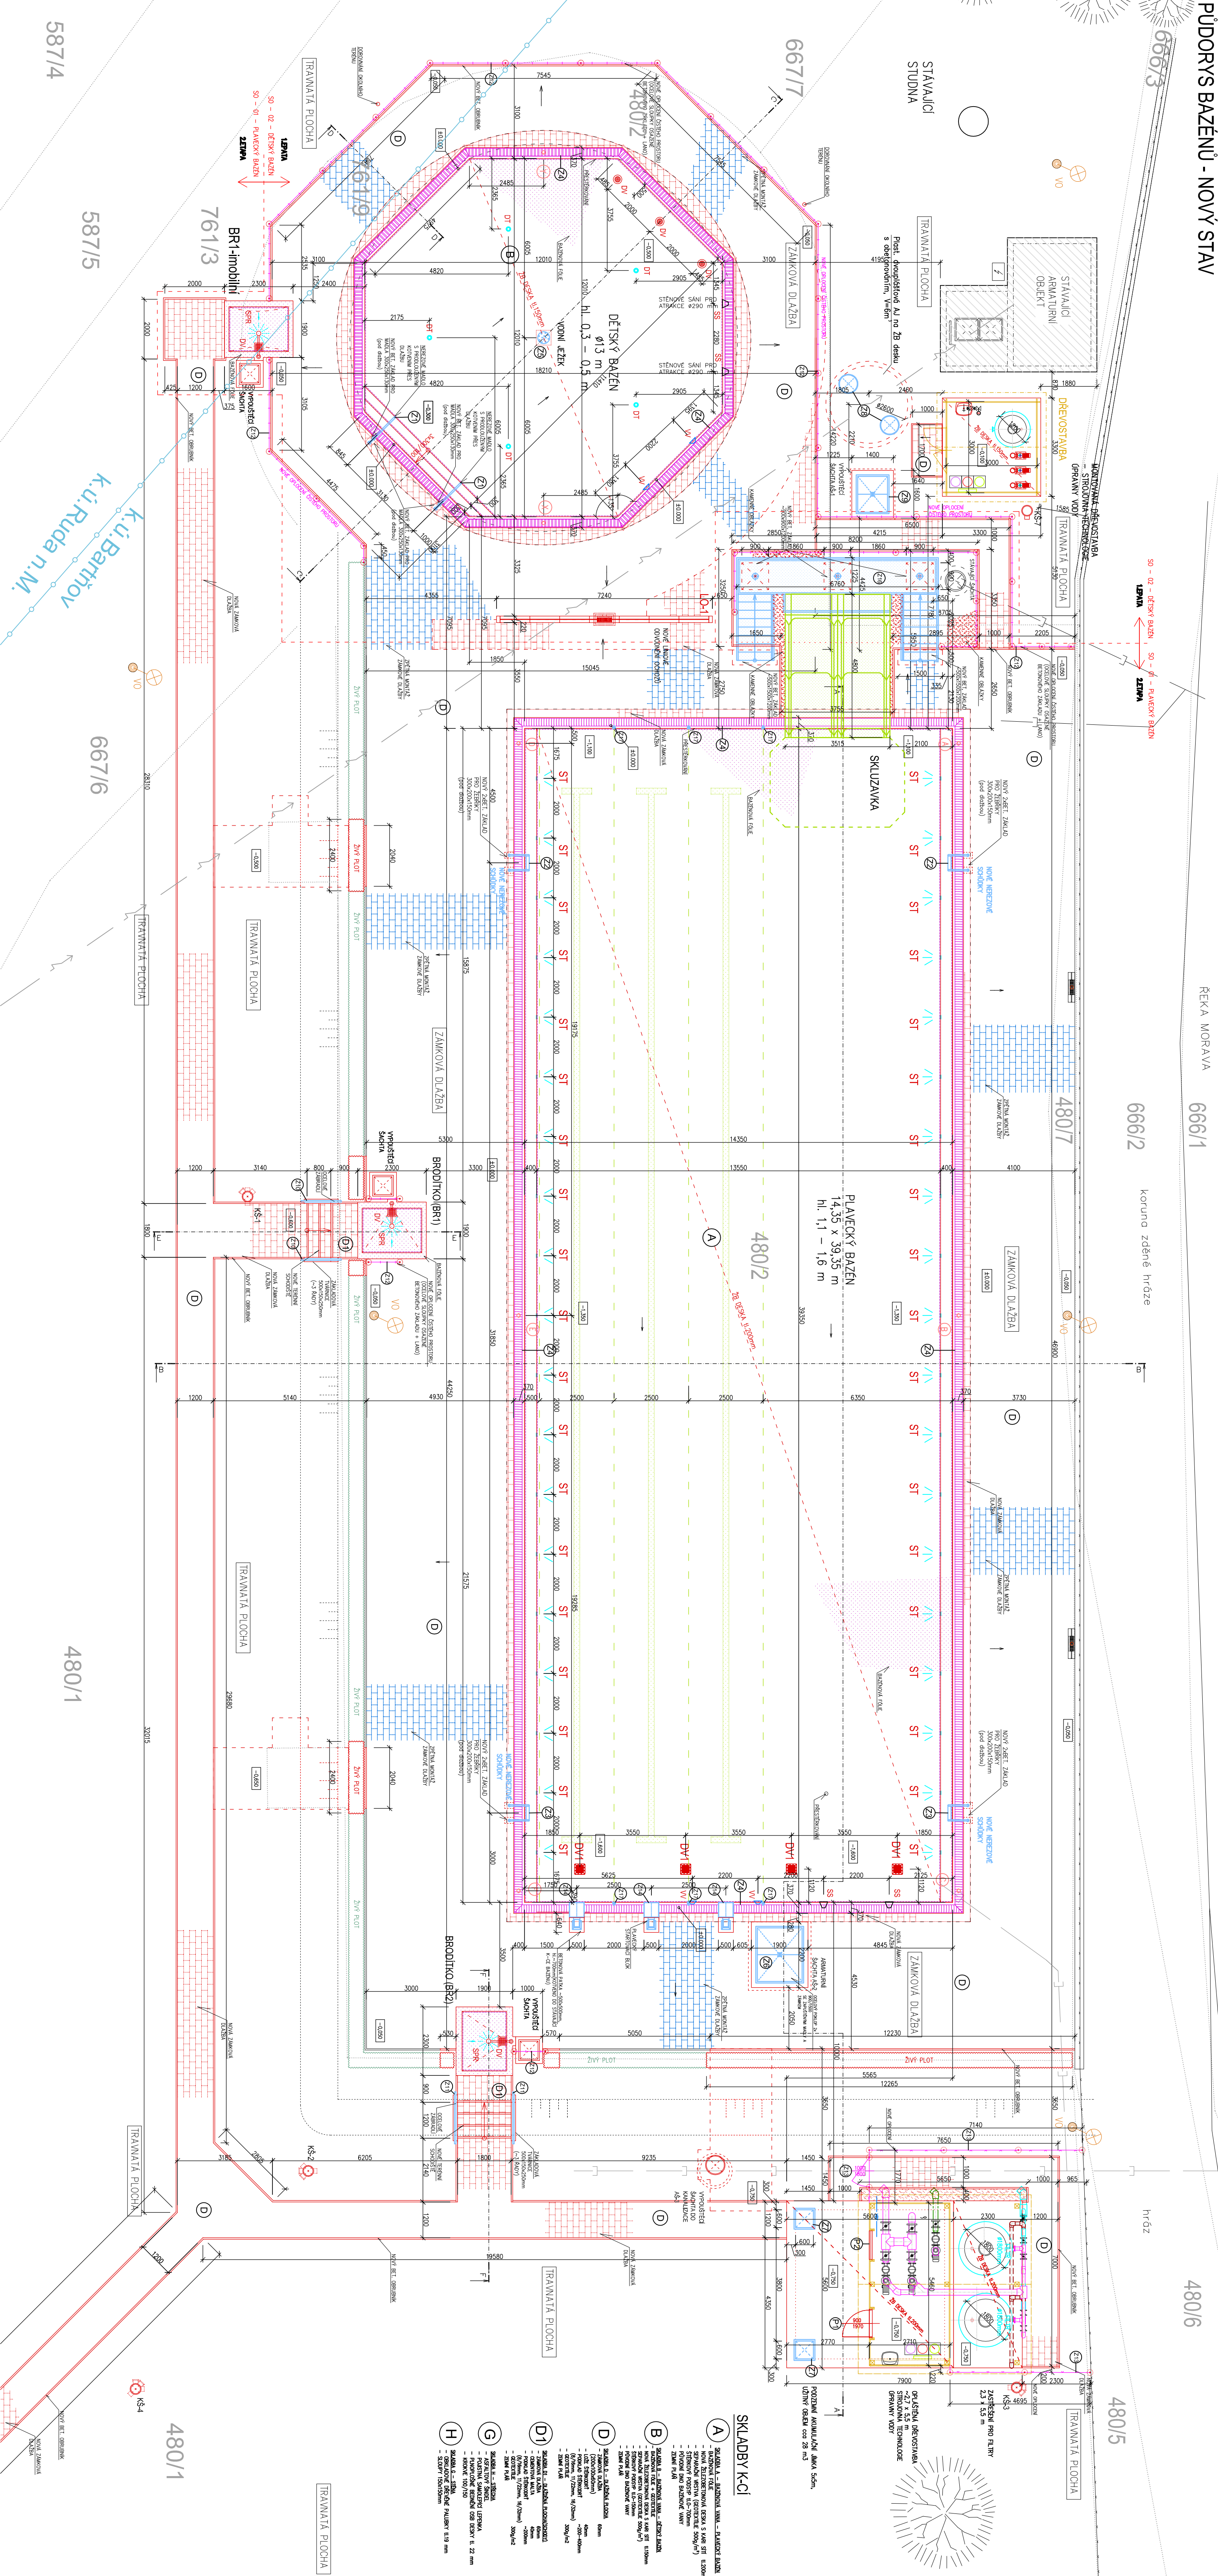

LEGENDA:

- NOVÉ K-CE
- ZPĚTNÁ MONTÁŽ
- VÝFOLIOVÁNÍ
- VDLÁŽDĚNÍ NOVOU ZÁMKOVOU DLAŽBOU
- VDLÁŽDĚNÍ PŮVOBNÍ ZÁMKOVOU DLAŽBOU
- NOVÉ OPLOČENÍ (OPRÁVENÉ PLETIVO)
- NOVÉ OPLOČENÍ (SLOUP+PROVAZ)
- VTKOVÁ MUŠLE PRO ODBĚR VZORKOVÉ VODY Z BAZÉNU
- NOVÁ NEREZOVÁ SPŘACHA
- NOVÁ DNÍOVÁ VPUŠT
- NOVÁ DNÍOVÁ TRYSKA
- NOVÁ STĚNOVÁ TRYSKA
- STĚNOVÉ SÁNÍ
- BR1-mobilní - NOVÉ BRODITKO PRO MOBILNÍ
- BR1.2 - NOVÉ BRODITKO
- POZN. PŘESNĚ VÝŠKOVÉ KÓTY BUDOU UPŘESNĚNY BĚHEM PROVÁDEČÍCH PRACÍ
- STAVAJÍCÍ LAMPA VĚRNĚHO OSVĚTLENÍ
- HRANICE PARCEL

DILATAČE max. ROZTEČ 4,5x4,5 m

SO - 01 - PLAVECKÝ BAZÉN
SO - 02 - DĚTSKÝ BAZÉN

INVESTOR :	ZÁK. ČÍSLO: POR 03.07.2020	MICHAL POSPISIL
Obec: Ruda nad Moravou	OBEC : RUDA NAD MORAVOU	+420 736 680 233
9. května 40	DATAUM: 07/2020	ICD 65912535
789 53 Ruda nad Moravou	FORMÁT : A2+	DČ CZ 70419578
STUPEŇ: PROJEKT	POČ. VYHOTOVENÍ : 6	Stav: NÚČN 148 751 16 NÚČN
STAVBA: Oprava venkovních bazénů na letním koupališti	Zodp. PROJ. Michal POSPISIL	Koncept: DENŠOVA 2916/9, 790 02 PŘEVOD
v Rude nad Moravou	Vypracoval: VIT VEJEŠNIK	Stav: NÚČN 148 751 16 NÚČN
ČÁST: D1.2. Stavební část	Autoriz. osoba: ING. Z. TILEROVA	Stav: NÚČN 148 751 16 NÚČN
NAZEV VÝKRESU : PŮDORYS BAZÉNŮ – NOVÝ STAV	Č. VÝKRESU : D1.2. – 05	Stav: NÚČN 148 751 16 NÚČN