


ŘEKA MORAVA

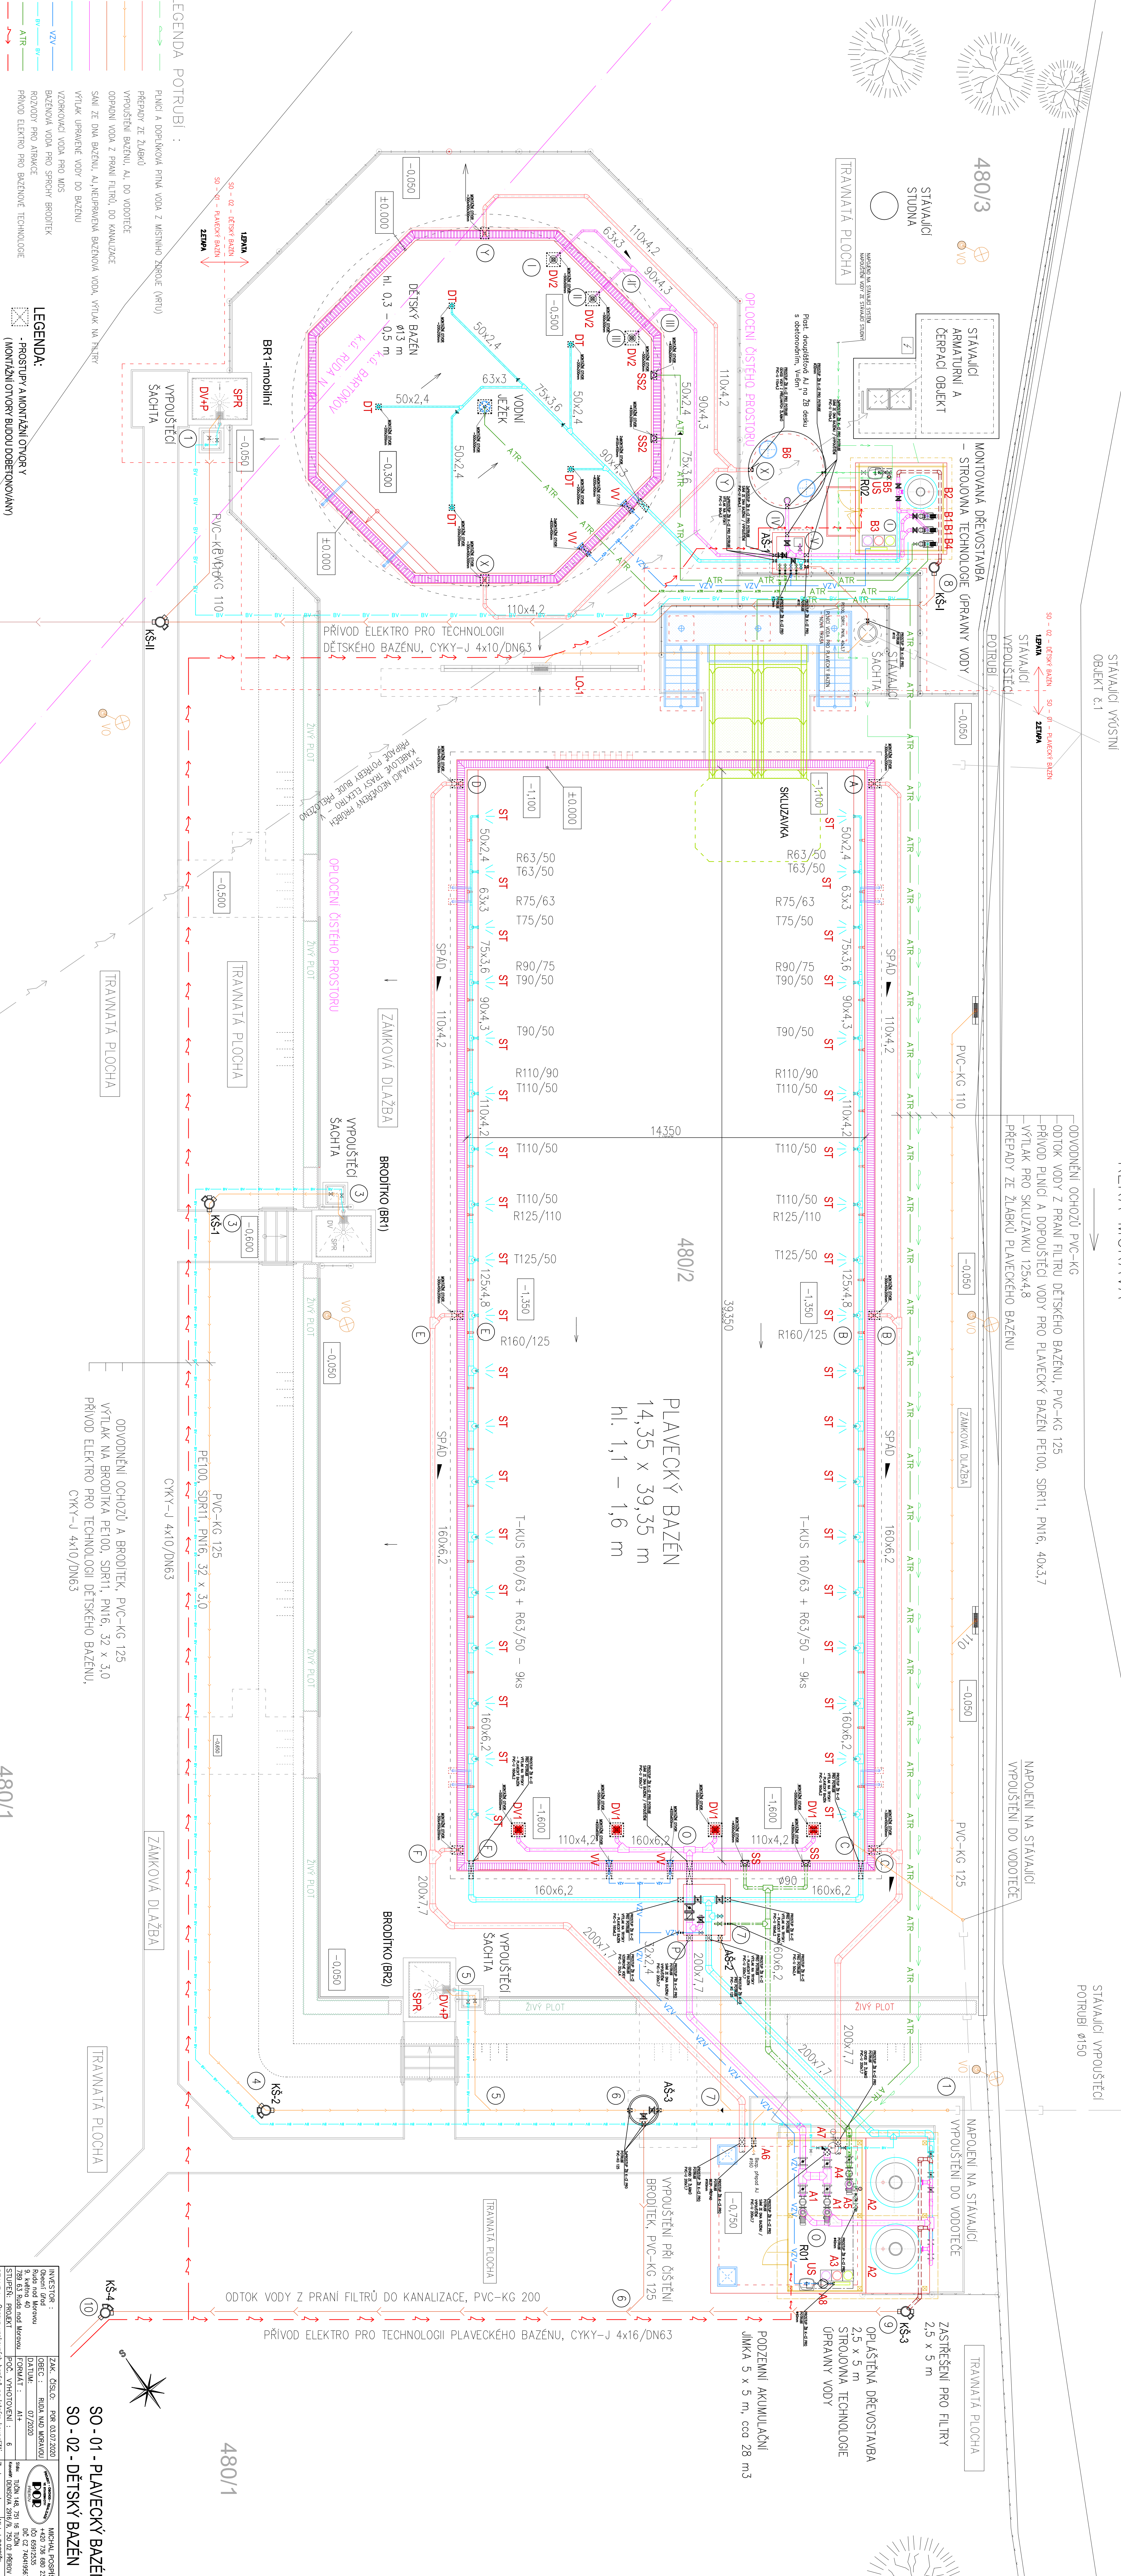

STÁVAJÍCÍ VYPOUŠTĚČI
POTRUBÍ Ø150

STÁVAJÍCÍ VÝOSTNÍ
OBJEKT č.1

SO - 02 - DETSKÝ BAZÉN SO - 01 - PLAVE

1.PATA 2.PATA

—ODVODNĚNÍ OCHOZŮ PVC-KG
—DOTOK VODY Z PRANÍ FILTRU DĚTSKÉHO BAZÉNU, PVC-KG 125
—PŘÍVOD PLNICE A DOPLOUŠTĚČI VODY PRO PLAVECKÝ BAZÉN PE100, SDR11, PN16, 40x3,4
VÝTLAK PRO SKUZAUVU 125x4,8
PŘEPADY ZE ŽLABŮ PLAVECKÉHO BAZÉNU

NAPOJENÍ NA STÁVAJÍCÍ
VYPOUŠTĚNÍ DO VODOTEČE

ZASTŘEŠENÍ PRO FILTRY

OPLAŠTĚNÁ DŘEVOSTAVBA

PODZEMNI AKUMULACNI
JIMKA 5 x 5 m, cca 28 m³

PLAVECKÝ BAZÉN
14,35 x 39,35 m
hl. 1,1 – 1,6 m

480/2

480/1

SO - 01 - PLAVECKÝ BAZÉN
SO - 02 - DĚTSKÝ BAZÉN

[illegible]