


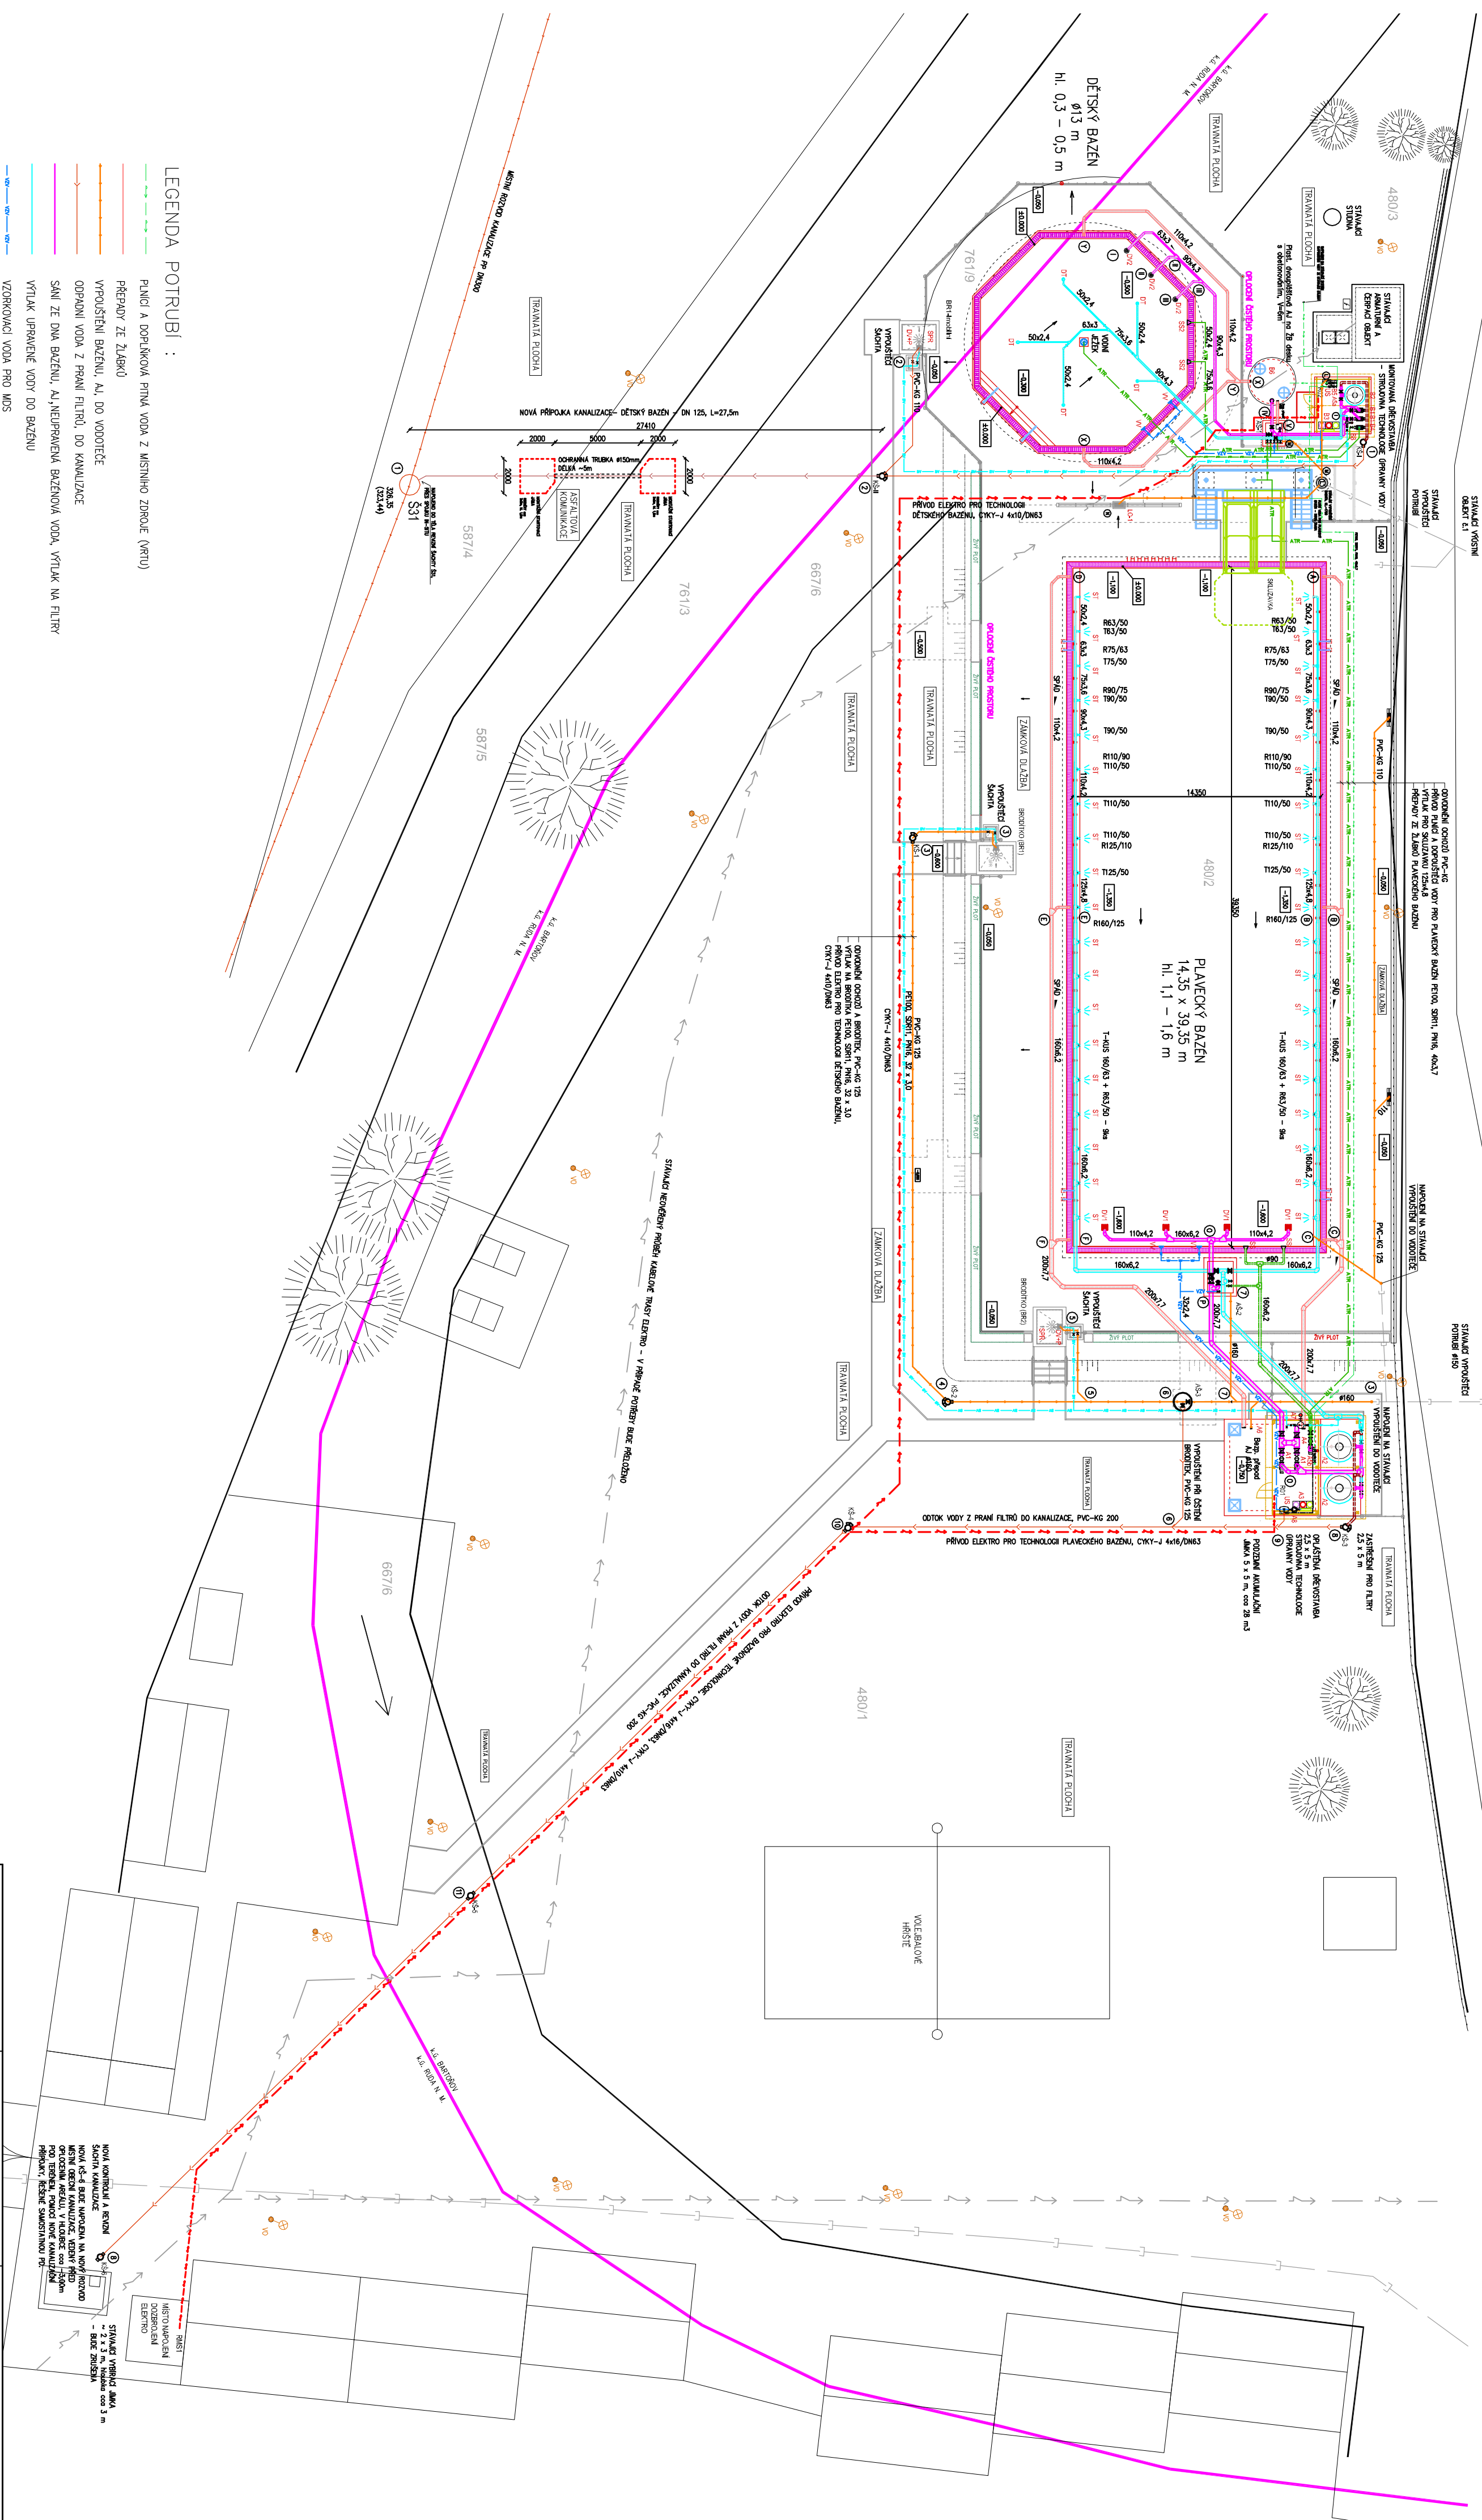

LEGENDA POTRUBÍ :

- PLUNICE A DOPLNKOVÁ PÍNA VODA Z MÍSTNÍHO ZDROJE (VRTU)
- PŘEPADY ZE ŽLÁBKŮ
- VYPUSKOVÁNÍ BAZÉNU, AJ, DO VODOTEČE
- OPROVNĚNÍ VODA Z PRÁNÍ FILTRŮ, DO KANALIZACE
- SÁNÍ ZE DŇA BAZÉNU, AJ, NEUPRAVNĚNÁ BAZÉNOVÁ VODA, VTLAK NA FILTRY
- VTLAK UPRAVNĚNÉ VODY DO BAZÉNU
- VZORKOVACÍ VODA PRO MDS
- BAZÉNOVÁ VODA PRO SPRCHY BRODITEK
- ROZVODY PRO ATRAKCE
- PŘÍVOD ELEKTRO PRO BAZÉNOVÉ TECHNOLOGIE

SO-01 - PLAVECKÝ BAZÉN
SO - 02 - DĚTSKÝ BAZÉN

INVESTOR :	ZAK. ČÍSLO: POR 03.07.2020		MICHAL POSPÍŠIL
Obecní úřad Ruda nad Moravou	OBEC : RUDA NAD MORAVOU		+420 736 680 233
9. května 40	DATEM: 07/2020		IČO 65912535
789 63 Ruda nad Moravou	FORMAT: A2		DIČ CZ 7404195678
STUPĚN: PROJEKT	POČ. VYHOTOVENÍ : 6	Stav: TUDN 148, 751 16 TUDN	Kancel: DENSOVA 2916/9, 750 02 PŘEROV
STAVBA: Oprava venkovních bozénů na letním koupališti v Rude nad Moravou		Zodp. proj.: Michal POSPÍŠIL	Lucie MOSAŘKOVÁ
Část: D.1.4. Technologické část		Vypracoval	Ing. Z. TILEROVA
NÁZEV VÝKRESU : SITUACE TECHNOLOGICKÝCH ROZVODŮ		Autoriz. osoba	Č. VÝKRESU : D.1.4. – 01
		M 1:250	