


ŘEKA MORAVA

SITUACE TECHNOLOGICKÝCH ROZVODŮ - I. ETAPA

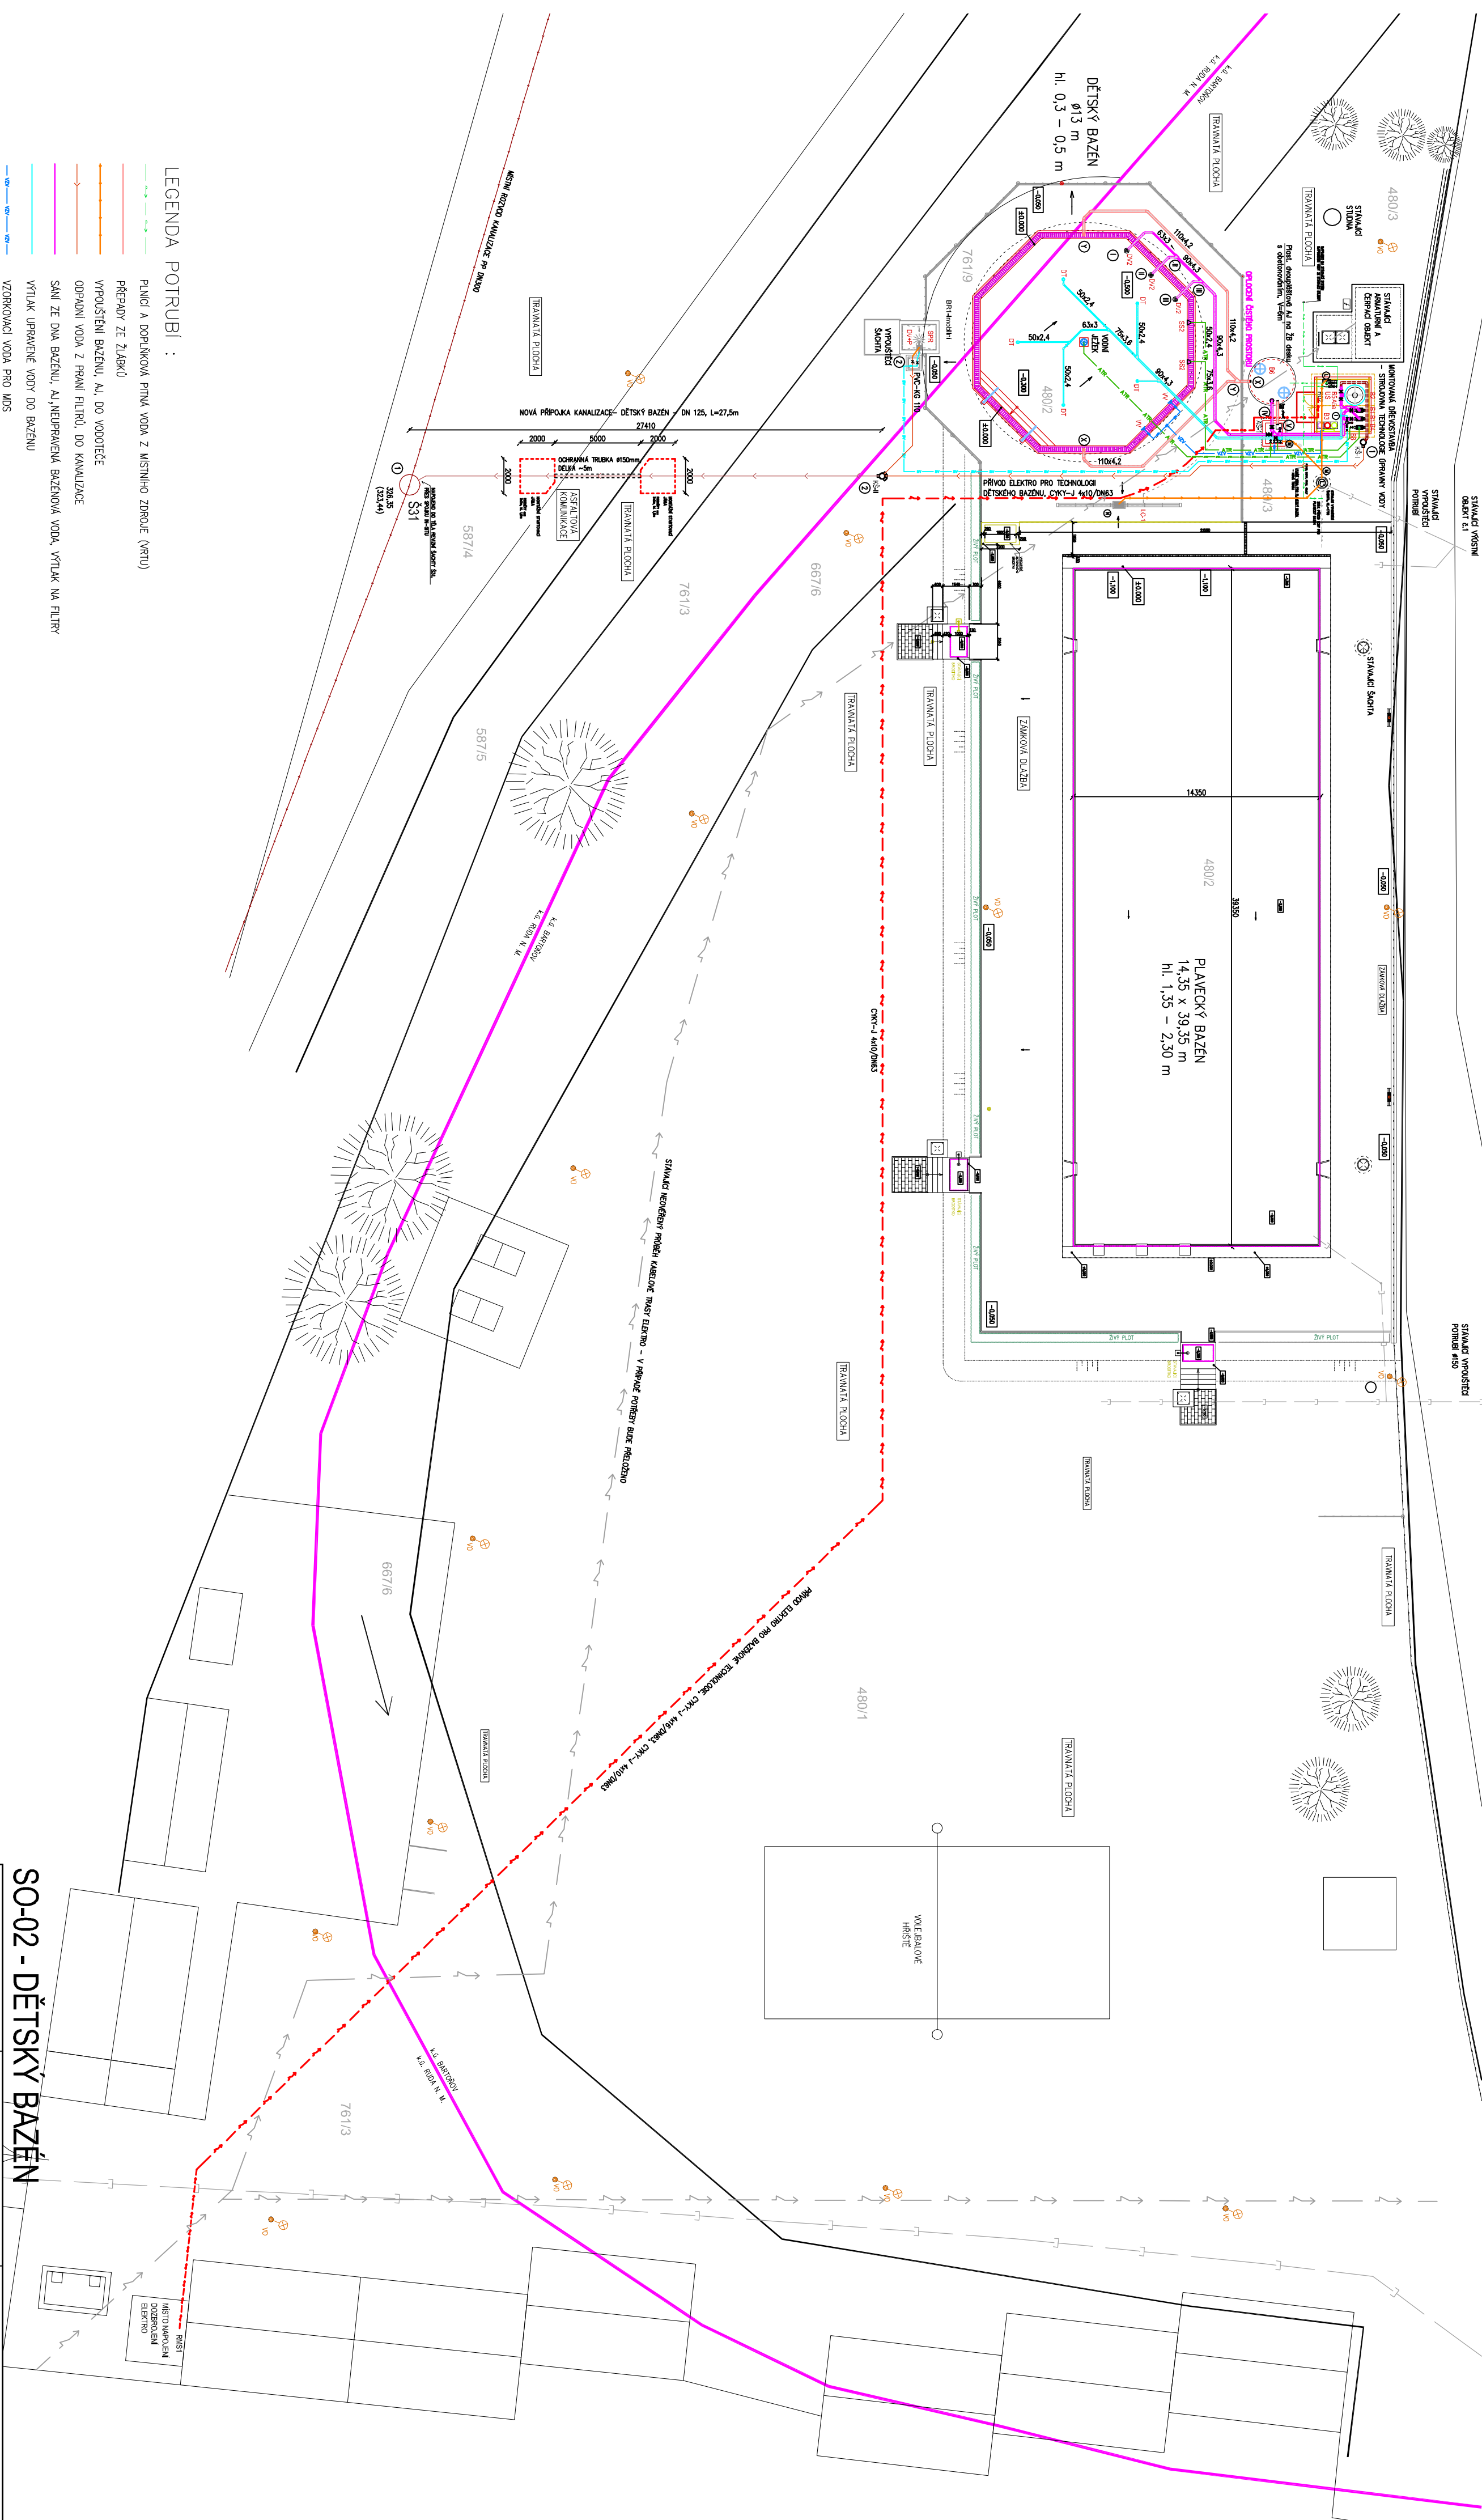

LEGENDA POTRUBÍ :

- PLINICE A DOPĹŇKOVÁ PITNÁ VODA Z MÍSTNÍHO ZDROJE (VRTU)
- PŘEPADY ZE ŽLÁBKŮ
- VYPUSŤOVÁNÍ BAZÉNU, AŽ DO VODOTEČE
- OPRAVNÍ VODA Z PRÁNÍ FILTRŮ, DO KANALIZACE
- SÁNÍ ZE DŇA BAZÉNU, AŽ NEUPRAVNĚNÁ BAZÉNOVÁ VODA, VTLAK NA FILTRY
- VTLAK UPRAVNĚNÉ VODY DO BAZÉNU
- VZORKOVACÍ VODA PRO MDS
- BAZÉNOVÁ VODA PRO SPRCHY BRČOTEK
- ROZVODY PRO ATRAKCE
- PŘÍVOD ELEKTRO PRO BAZÉNOVÉ TECHNOLOGIE

SO-02 - DĚTSKÝ BAZÉN

INVESTOR :	ZAK. ČÍSLO: POR 03.07.2020	
	Obecní úřad	
	Ruda nad Moravou	
	9. května 40	
STUPEŇ: PROJEKT	FORMÁT : A2	
	789 63 Ruda nad Moravou	
	POČ. VYHOTOVENÍ : 6	
	STAVBA: Oprava venkovních bozénů na letním koupališti	
ČÁST: D.1.4. Technologické část	V Rude nad Moravou	
	NÁZEV VÝKRESU : SITUACE TECHNOLOGICKÝCH	
	ROZVODŮ – I. ETAPA	

MICHAL POSPÍŠIL	ZAK. ČÍSLO: POR 03.07.2020	
	Obecní úřad	
	Ruda nad Moravou	
	9. května 40	
MICHAL POSPÍŠIL	FORMÁT : A2	
	789 63 Ruda nad Moravou	
	POČ. VYHOTOVENÍ : 6	
	STAVBA: Oprava venkovních bozénů na letním koupališti	
MICHAL POSPÍŠIL	V Rude nad Moravou	
	NÁZEV VÝKRESU : SITUACE TECHNOLOGICKÝCH	
	ROZVODŮ – I. ETAPA	