


ŘEKA MORAVA

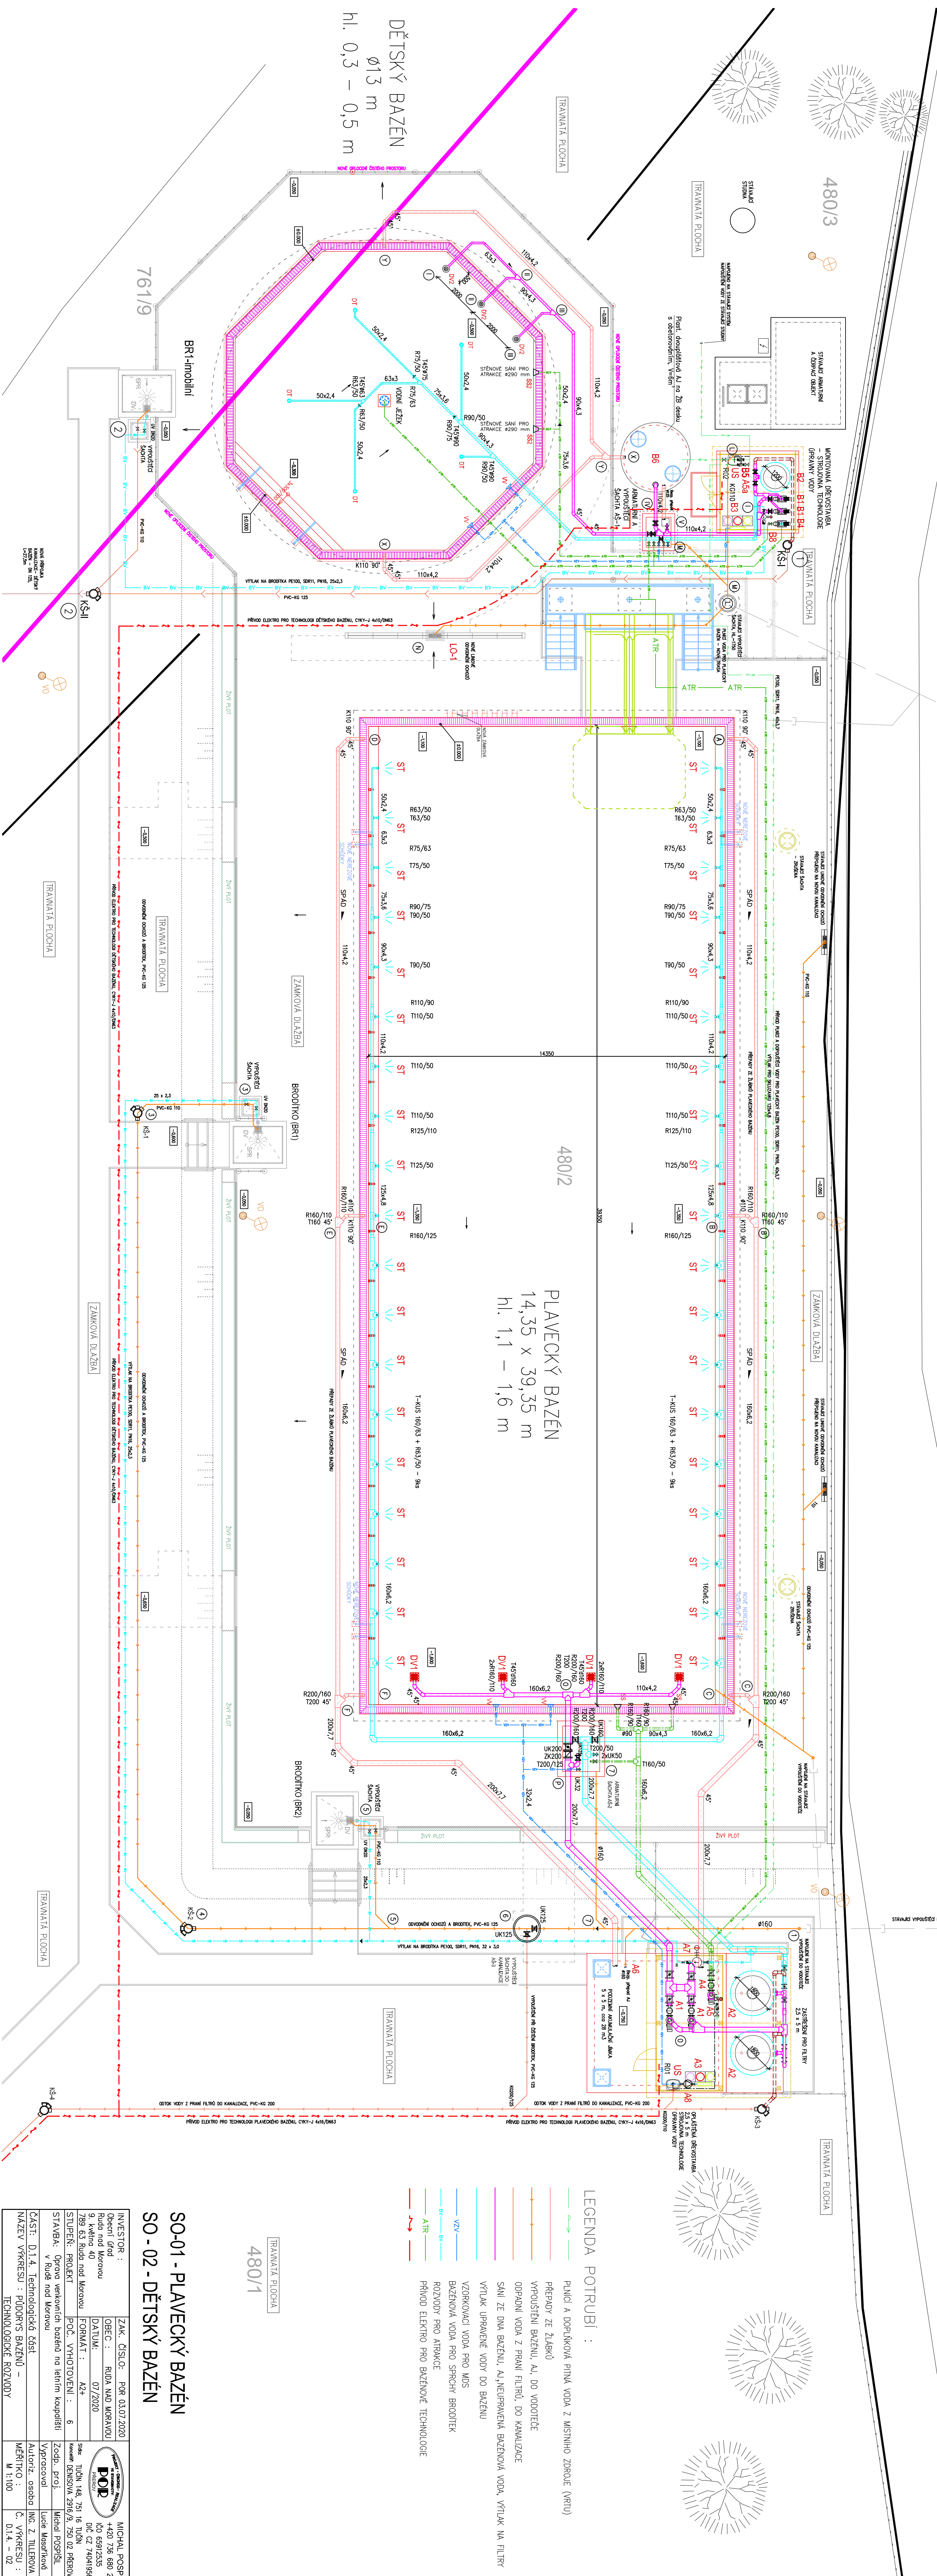

LEGENDA POTRUBÍ :

- PLNICE A DOPLOKOVÁ PÍTNÁ VODA Z MÍSTNÍHO ZDROJE (VRTU)
- PŘEPADY ZE ŽLABŮ
- VYPUSČENÍ BAZÉNU, AJ, DO VODOJEJE
- ODPADNÍ VODA Z PRAVÍ FILTRŮ, DO KANALIZACE
- SANÍ ZE DŇA BAZÉNU, AJ, NEUPRAVENÁ BAZÉNOVÁ VODA, VÝTLAK NA FILTRY
- VÝTLAK UPRAVENÉ VODY DO BAZÉNU
- VZORKOVACÍ VODA PRO MDS
- BAZÉNOVÁ VODA PRO SPROCHY BRODITK
- ROZVODY PRO ATRAKCE
- PŘÍVOD ELEKTRO PRO BAZÉNOVÉ TECHNOLOGIE

SO-01 - PLAVECKÝ BAZÉN
SO-02 - DĚTSKÝ BAZÉN

INVESTOR :	ZAK. ČÍSLO: POR 03.07.2020		MICHAL POSPÍŠIL +420 736 680 233 IČO 65912535 DIČ CZ 7404195678
Obec: Ruda nad Moravou	OBEC : RUDA NAD MORAVOU		
9. května 40	DATAUM: 07/2020		
789 63 Ruda nad Moravou	FORMAT : A2+		
STUPEŇ: PROJEKT	POČ. VÝKOTOVENÍ : 6	Stá: PŮLN 148, 751 16 PŮLN	DIČ CZ 7404195678
STAVBA: Oprava venkovních bazénů na letním koupališti	Zodp. proj.: Miroslav POSPÍŠIL	Ing. Z. TILEROVA	Ing. Z. TILEROVA
Část: D1.4. Technologická část	Výpracoval: Lukáš Masarik	Autentiz. osoba: Ing. Z. TILEROVA	MĚŘITKO : 1:100
NAZEV VÝKRESU : PŮDORYS BAZÉNŮ -	TECHNOLOGICKÉ ROZVODY	D1.4 - 02	