
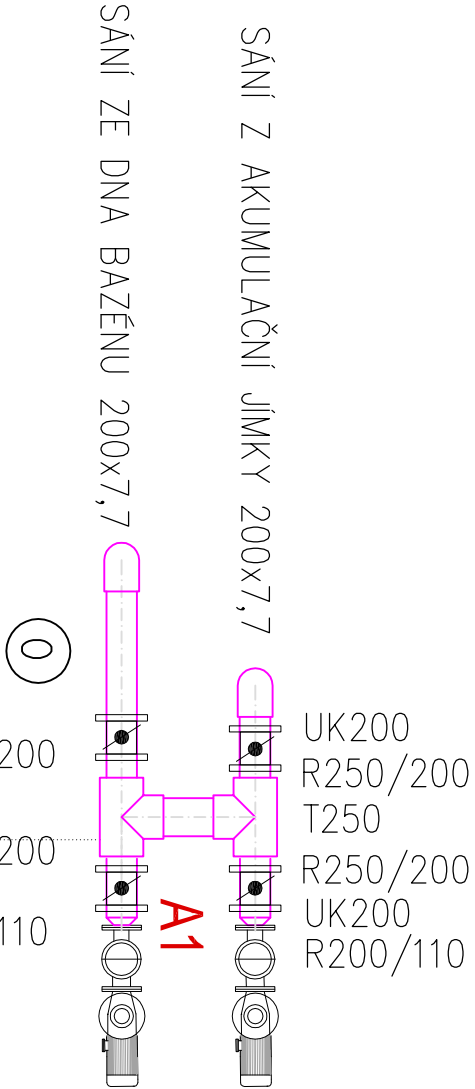


PODÉLNÝ PROFIL - SÁNÍ ZE DNA BAZÉNU - O, P

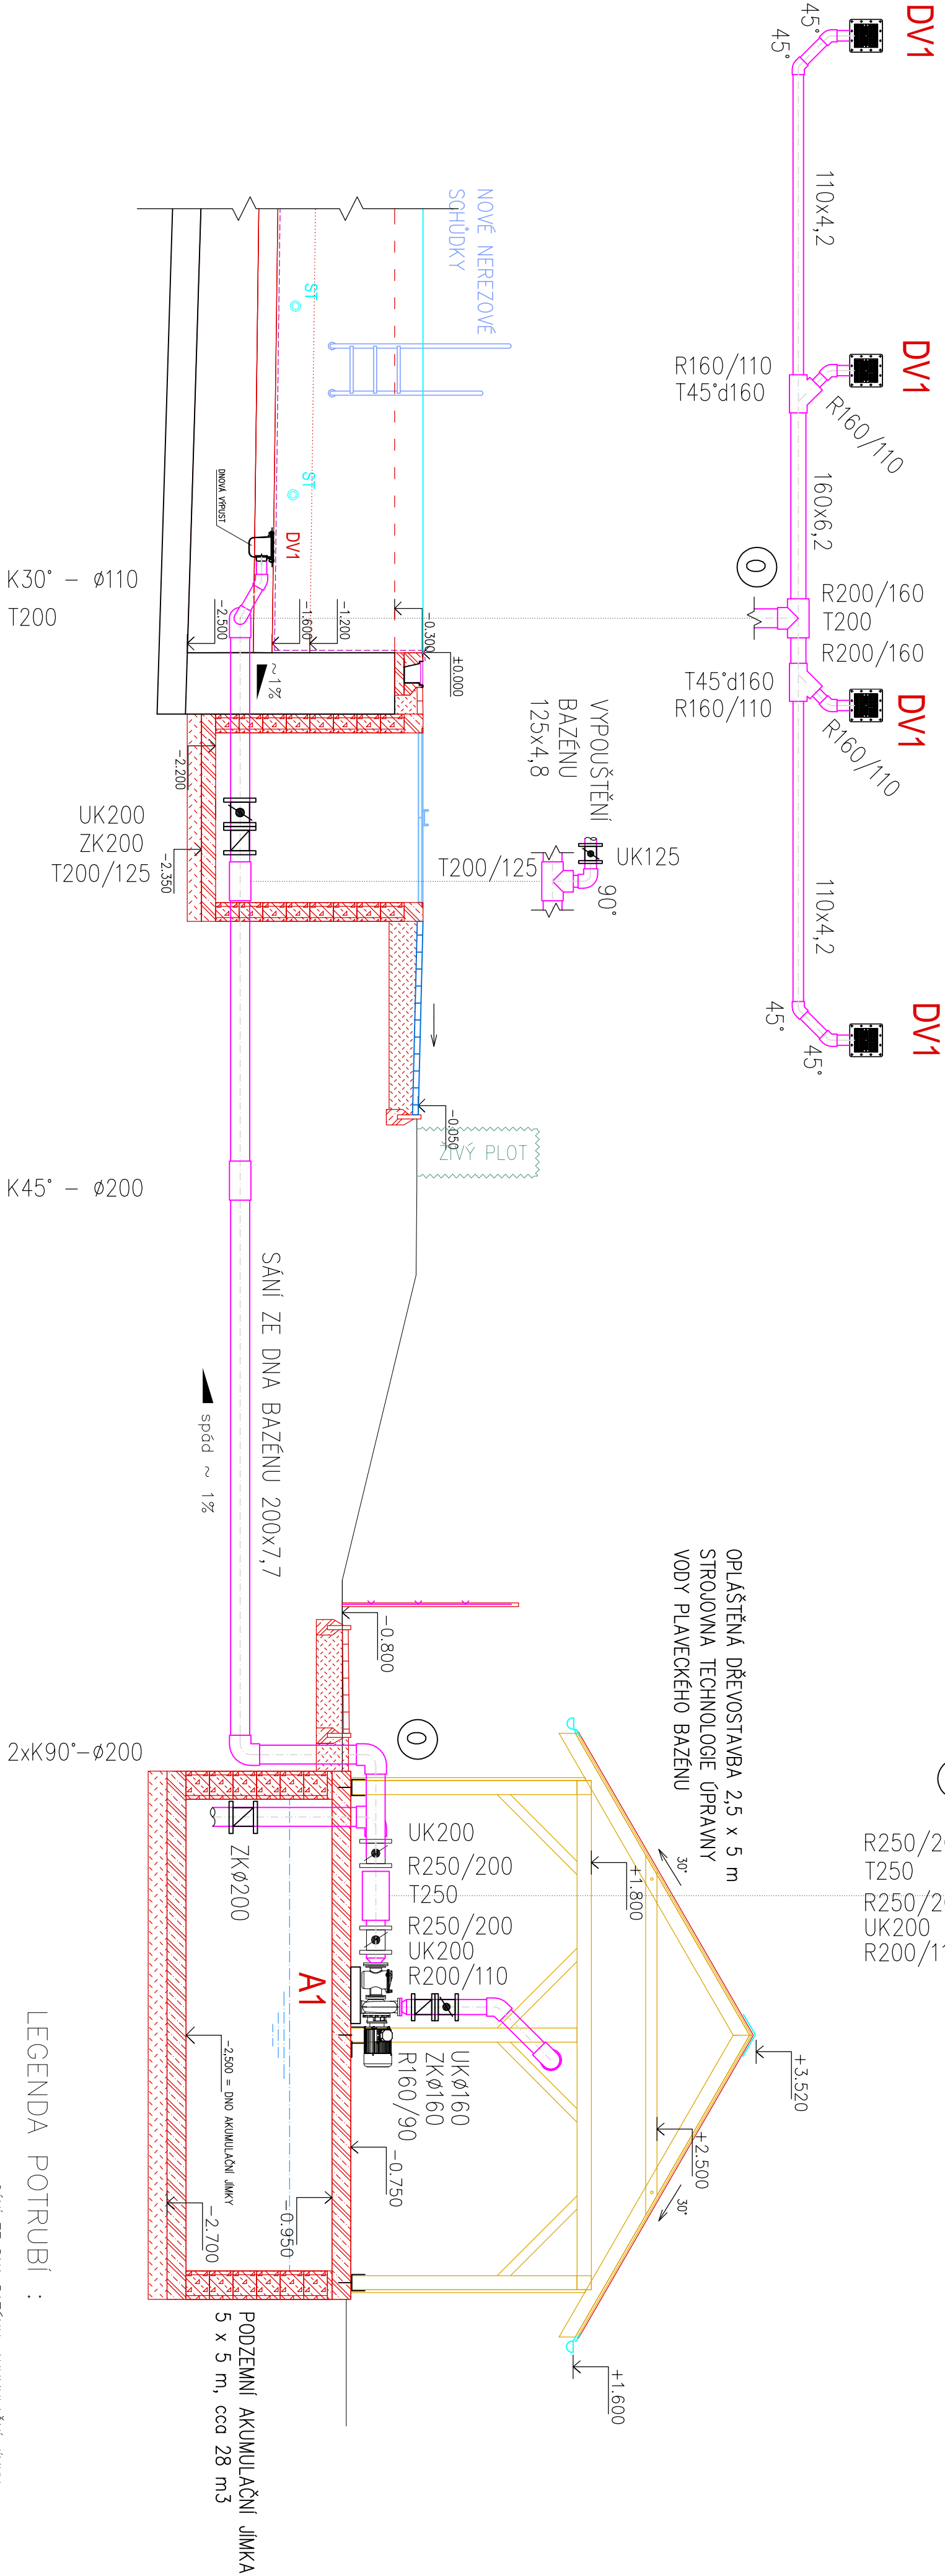

LEGENDA POTRUBÍ :

SÁNÍ ZE DNA BAZÉNU, AKUMULAČNÍ JIMKY

PVC-U TLAKOVÉ LEPENÉ POTRUBÍ


LEGENDA ZAŘÍZENÍ :

DV1 DNOVÁ VÝPUST pro fóliové božény,

mřížka NEREZ AISI 316, boční přípoj. 110, 33,5m³/h

±0,000 = HLADINA BAZÉNU

SO-01 - PLYNÁCKÝ BAZÉN

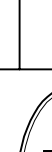INVESTOR :	ZAK. ČÍSLO: POR 03.07.2020		MICHAL POSPÍŠIL
Obeční fond Ruda nad Moravou	OBEČ : RUDA NAD MORAVOU		+420 736 680 233
9. května 40	DATUM: 07/2020		IČO 659192535
789 63 Ruda nad Moravou	FORMÁT : A2		DIČ CZ 7404193678
STAVBA: Oprava venkovních božíků na letním koupališti v Rudě nad Moravou	POČ. VYHOTOVENÍ : 6	Státní úřad pro technickou pomoc Kancelář: DEMISOVA 2916/9, 750 02 PŘEROV	
ČÁST: D.1.4. Technologická část			
NÁZEV VÝKRESU : PODÉLNÝ PROFIL – SÁNÍ ZE DNA BAZÉNU – O, P		Autoriz. osoba MĚŘÍTKO : M 1:50	Ing. Z. TILEROVÁ Č. VÝKRESU : D.1.4. – 06