


PODÉLNÝ PROFIL - PŘEPADY ZE ŽLÁBKŮ A, B, C

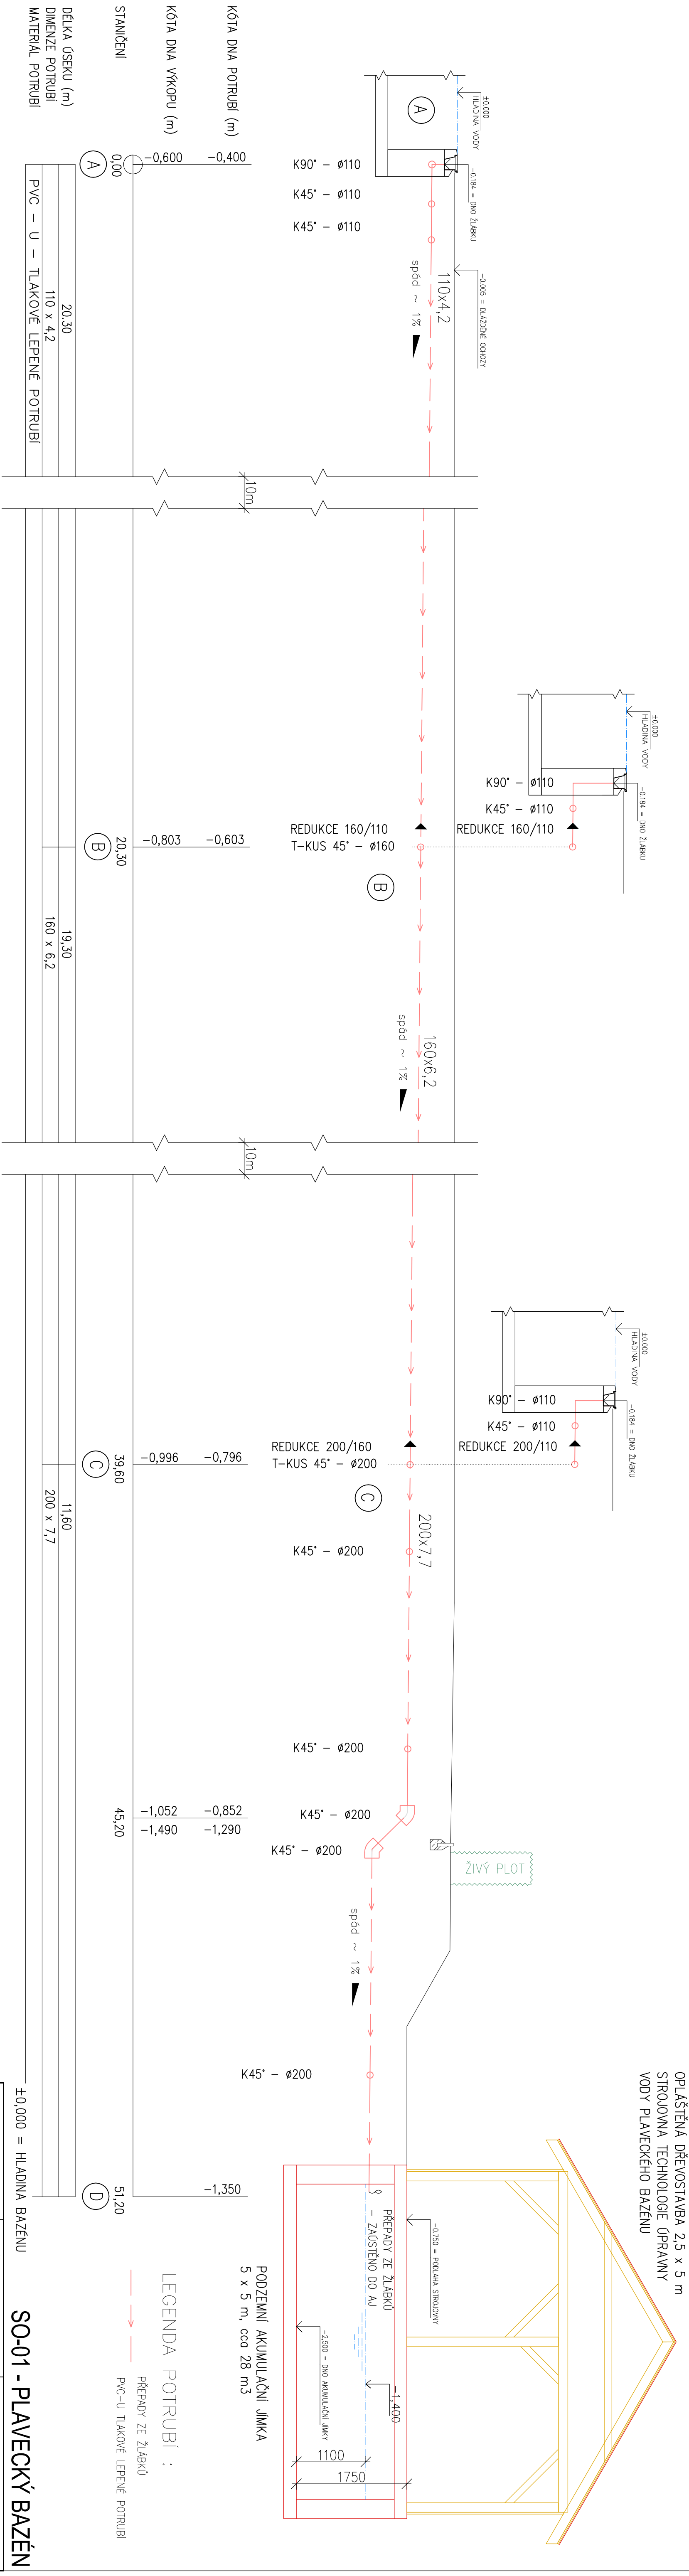

INVESTOR :	ZAK. ČÍSLO:	POR 03.07/2020
Obeční úřad Ruda nad Moravou 9. květno 40	OBEČ : DATAUM: FORMÁT :	RUDA NAD MORAVOU 07 /2020 4x4x4
STUPEŇ : PROJEKT	POČ. VYHOTOVENÍ :	6
8789 63 Ruda nad Moravou		
STAVBA: Oprava venkovních bozání na letním koupališti v Rude nad Moravou		
ČÁST: D.1.4. Technická část		
NÁZEV VÝKRESU : PODELNÝ PROFIL – PŘEPADY ZE ŽLABŮ – A, B, C		
MĚŘÍTKO : M 1:50		
Autoriz. osoba MĚŘÍTKO : M 1:50		
ING. Z. PILLETROVA		
Č. VÝKRESU : D.1.4 - 07		