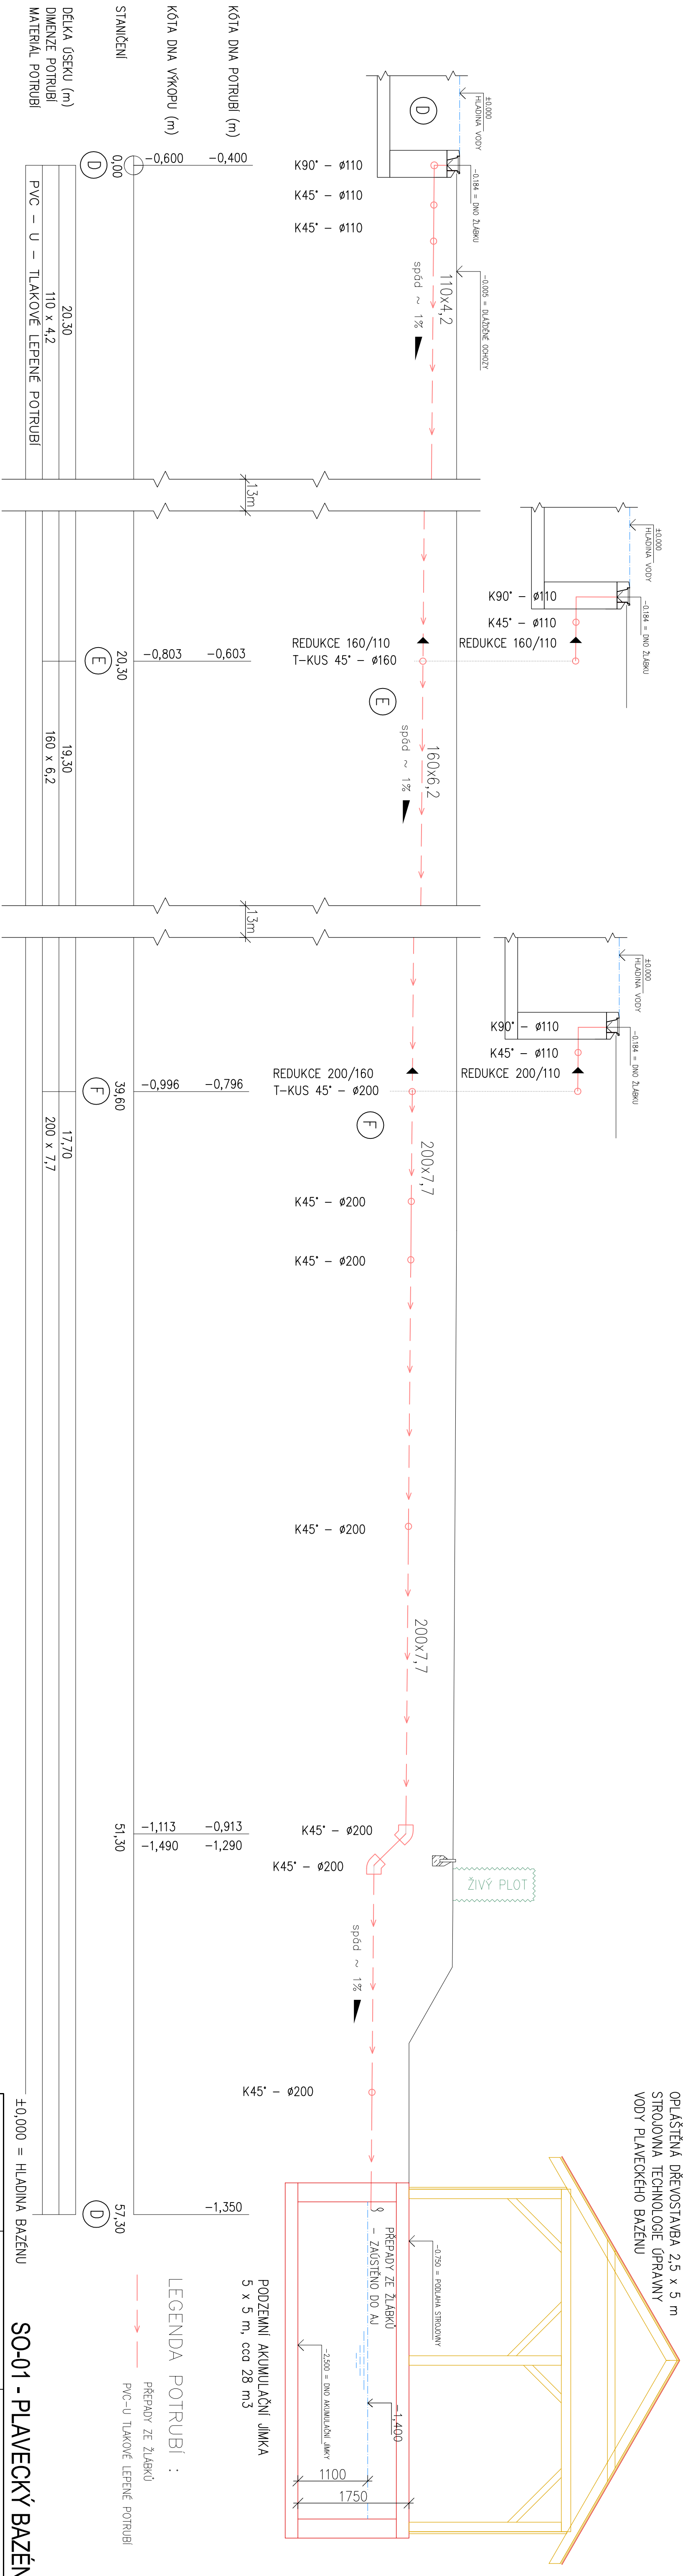


PODÉLNÝ PROFIL - PŘEPADY ZE ŽLÁBKŮ D, E, F

[illegible]