


PODÉLNÝ PROFIL - ODVODNĚNÍ OCHOZŮ A BRODÍTEK - 1

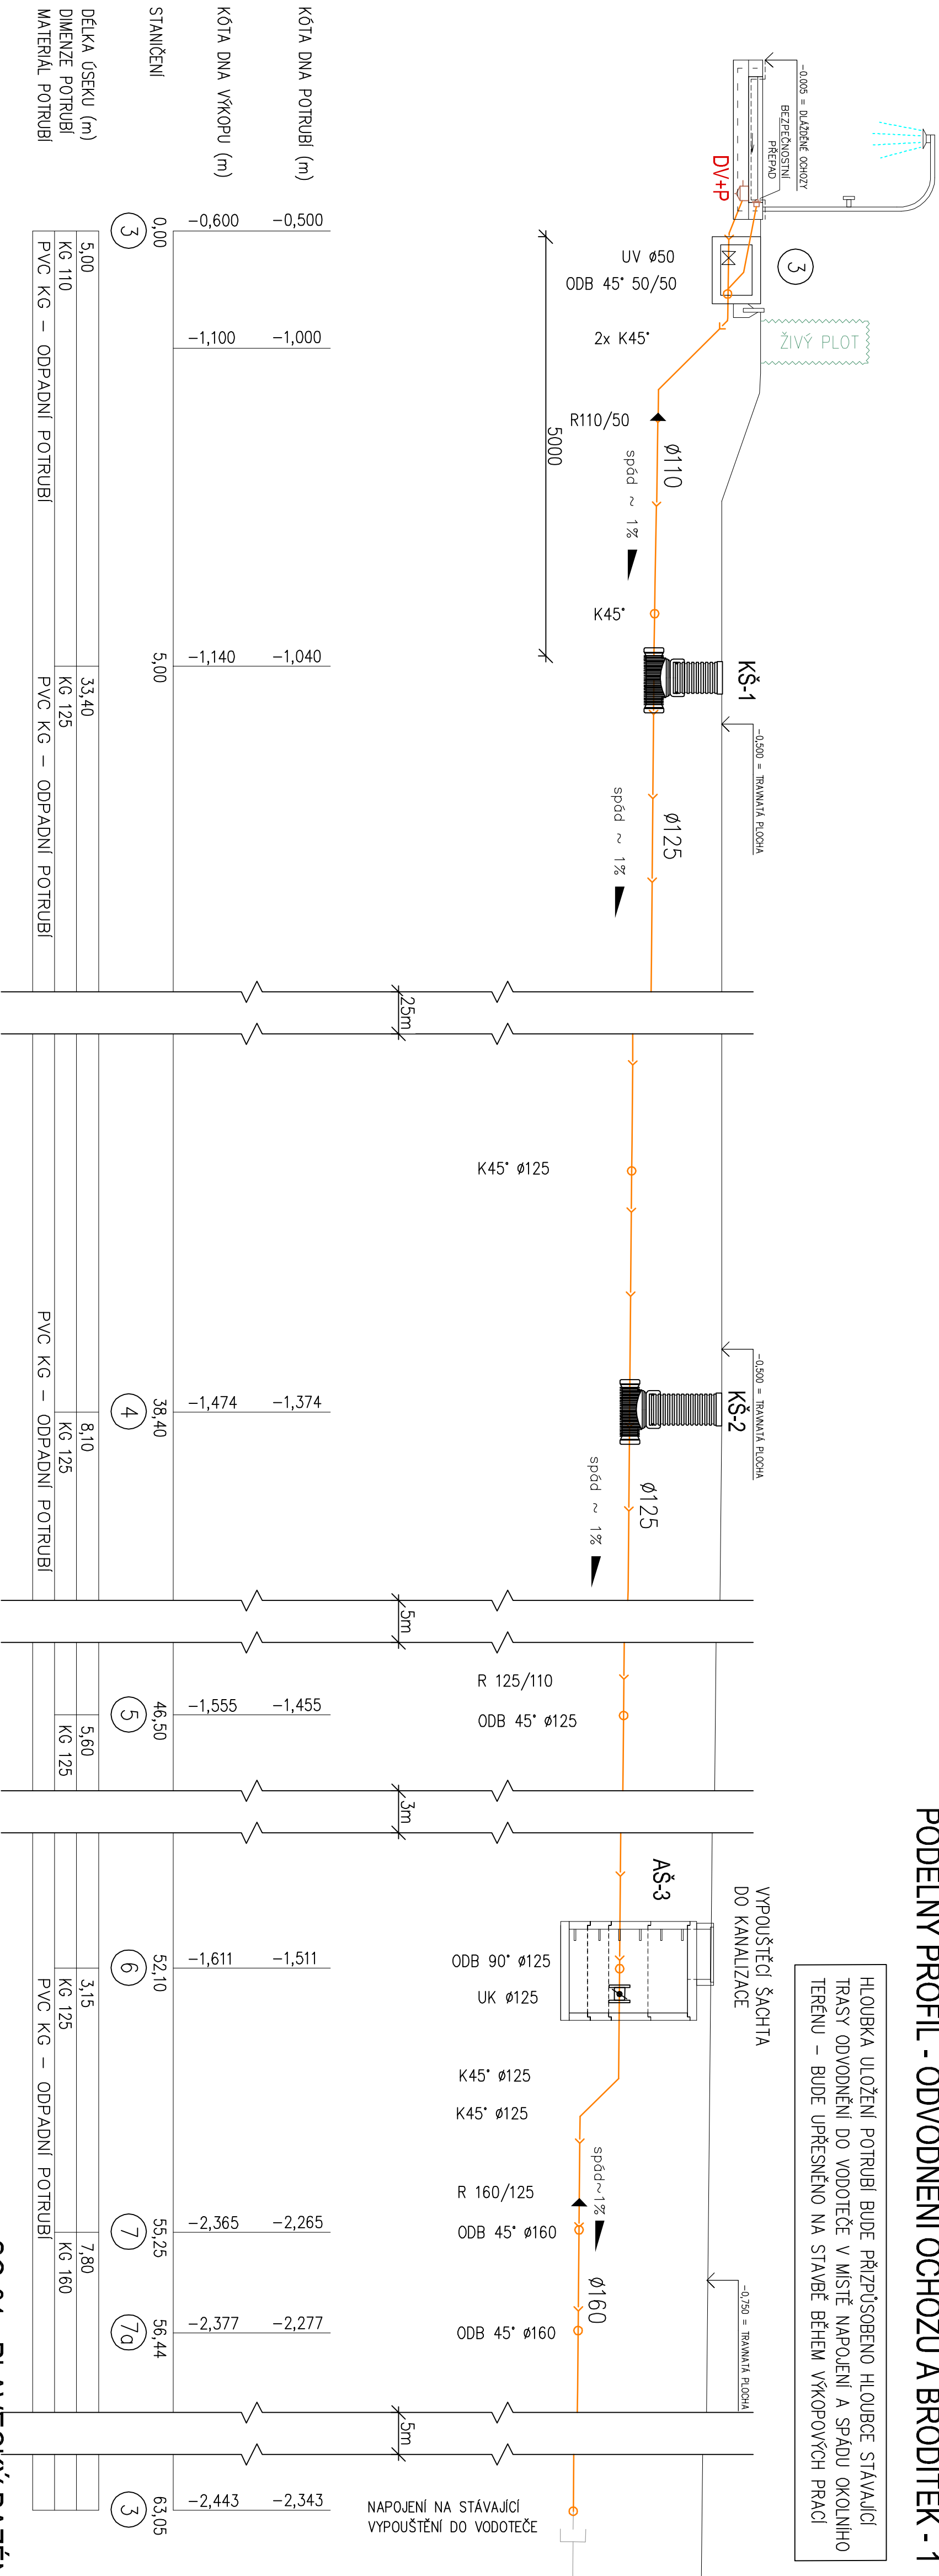

LEGENDA MEDIÍ :

	NOVÉ KANALIZAČNÍ POTRUBÍ – ODPADNÍ PVC, KG SYSTÉM,
	STÁVAJÍCÍ TRASA ODVODNĚNÍ AREÁLU KOUPALIŠTĚ DO MÍSTNÍ VODOTEČE – ŘEKY MORAVY

DV+P

DNOVÁ VÝPUST S MŘÍŽKOU Z NEREZ OCELI AISI 316
+ TRYSKA PRO BEZPEČNOSTNÍ PŘEPAD BRODÍTEK

LO-1

NOVÉ LINIOVÉ ODVODNĚNÍ – BETONOVÝ ŠTĚRBINOVÝ ŽLAB

KŠ-1 - 2

NOVÁ PLASTOVÁ KANALIZAČNÍ REVIZNÍ ŠACHTA

HLOUBKA ULOŽENÍ POTRUBÍ BUDE PŘÍZPŮSOBENO HLOUBCE STÁVAJÍCÍ
TRASY ODVODNĚNÍ DO VODOTEČE V MÍSTĚ NAPOJENÍ A SPÁDU OKOLNÍHO
TERÉNU – BUDE UPŘESNĚNO NA STAVBĚ BĚHEM VÝKOPOVÝCH PRACÍ

SO-01 - PLAVECKÝ BAZÉN

±0,000 = HLADINA BAZÉNU

INVESTOR : Obecní úřad Ruda nad Moravou 9. května 40 789 63 Ruda nad Moravou	ZAK. ČÍSLO: POR 03.07.2020	 MICHAL POSPIŠIL +420 736 680 233 IČO 65912535 DIČ CZ 7404195678 Kancelář: DENISOVA 2916/9, 750 02 PŘEROV
	OBEC : RUDA NAD MORAVOU	
	DATUM: 07/2020	
	FORMÁT : 4x44	
STUPEŇ: PROJEKT	POČ. VYHOTOVENÍ : 6	STAVBA: Oprava venkovních bazénů na letním koupališti v Rudě nad Moravou
STAVBA: Oprava venkovních bazénů na letním koupališti v Rudě nad Moravou	POČ. VYHOTOVENÍ : 6	
STAVBA: Oprava venkovních bazénů na letním koupališti v Rudě nad Moravou	POČ. VYHOTOVENÍ : 6	
STAVBA: Oprava venkovních bazénů na letním koupališti v Rudě nad Moravou	POČ. VYHOTOVENÍ : 6	
ČÁST: D.1.4. Technologická část		Výpracoval Lucie Moserřiková
NAZEV VÝKRESU : PODÉLNÝ PROFIL – ODVODNĚNÍ		
NAZEV VÝKRESU : PODÉLNÝ PROFIL – ODVODNĚNÍ		
NAZEV VÝKRESU : PODÉLNÝ PROFIL – ODVODNĚNÍ		
MĚŘÍTKO : M 1:50		Autoriz. osoba ING. Z. TILEROVÁ
MĚŘÍTKO : M 1:50		
MĚŘÍTKO : M 1:50		
MĚŘÍTKO : M 1:50		
OCHOZŮ A BRODÍTEK – 1		Č. VÝKRESU : D.1.4. – 09
OCHOZŮ A BRODÍTEK – 1		
OCHOZŮ A BRODÍTEK – 1		
OCHOZŮ A BRODÍTEK – 1		