


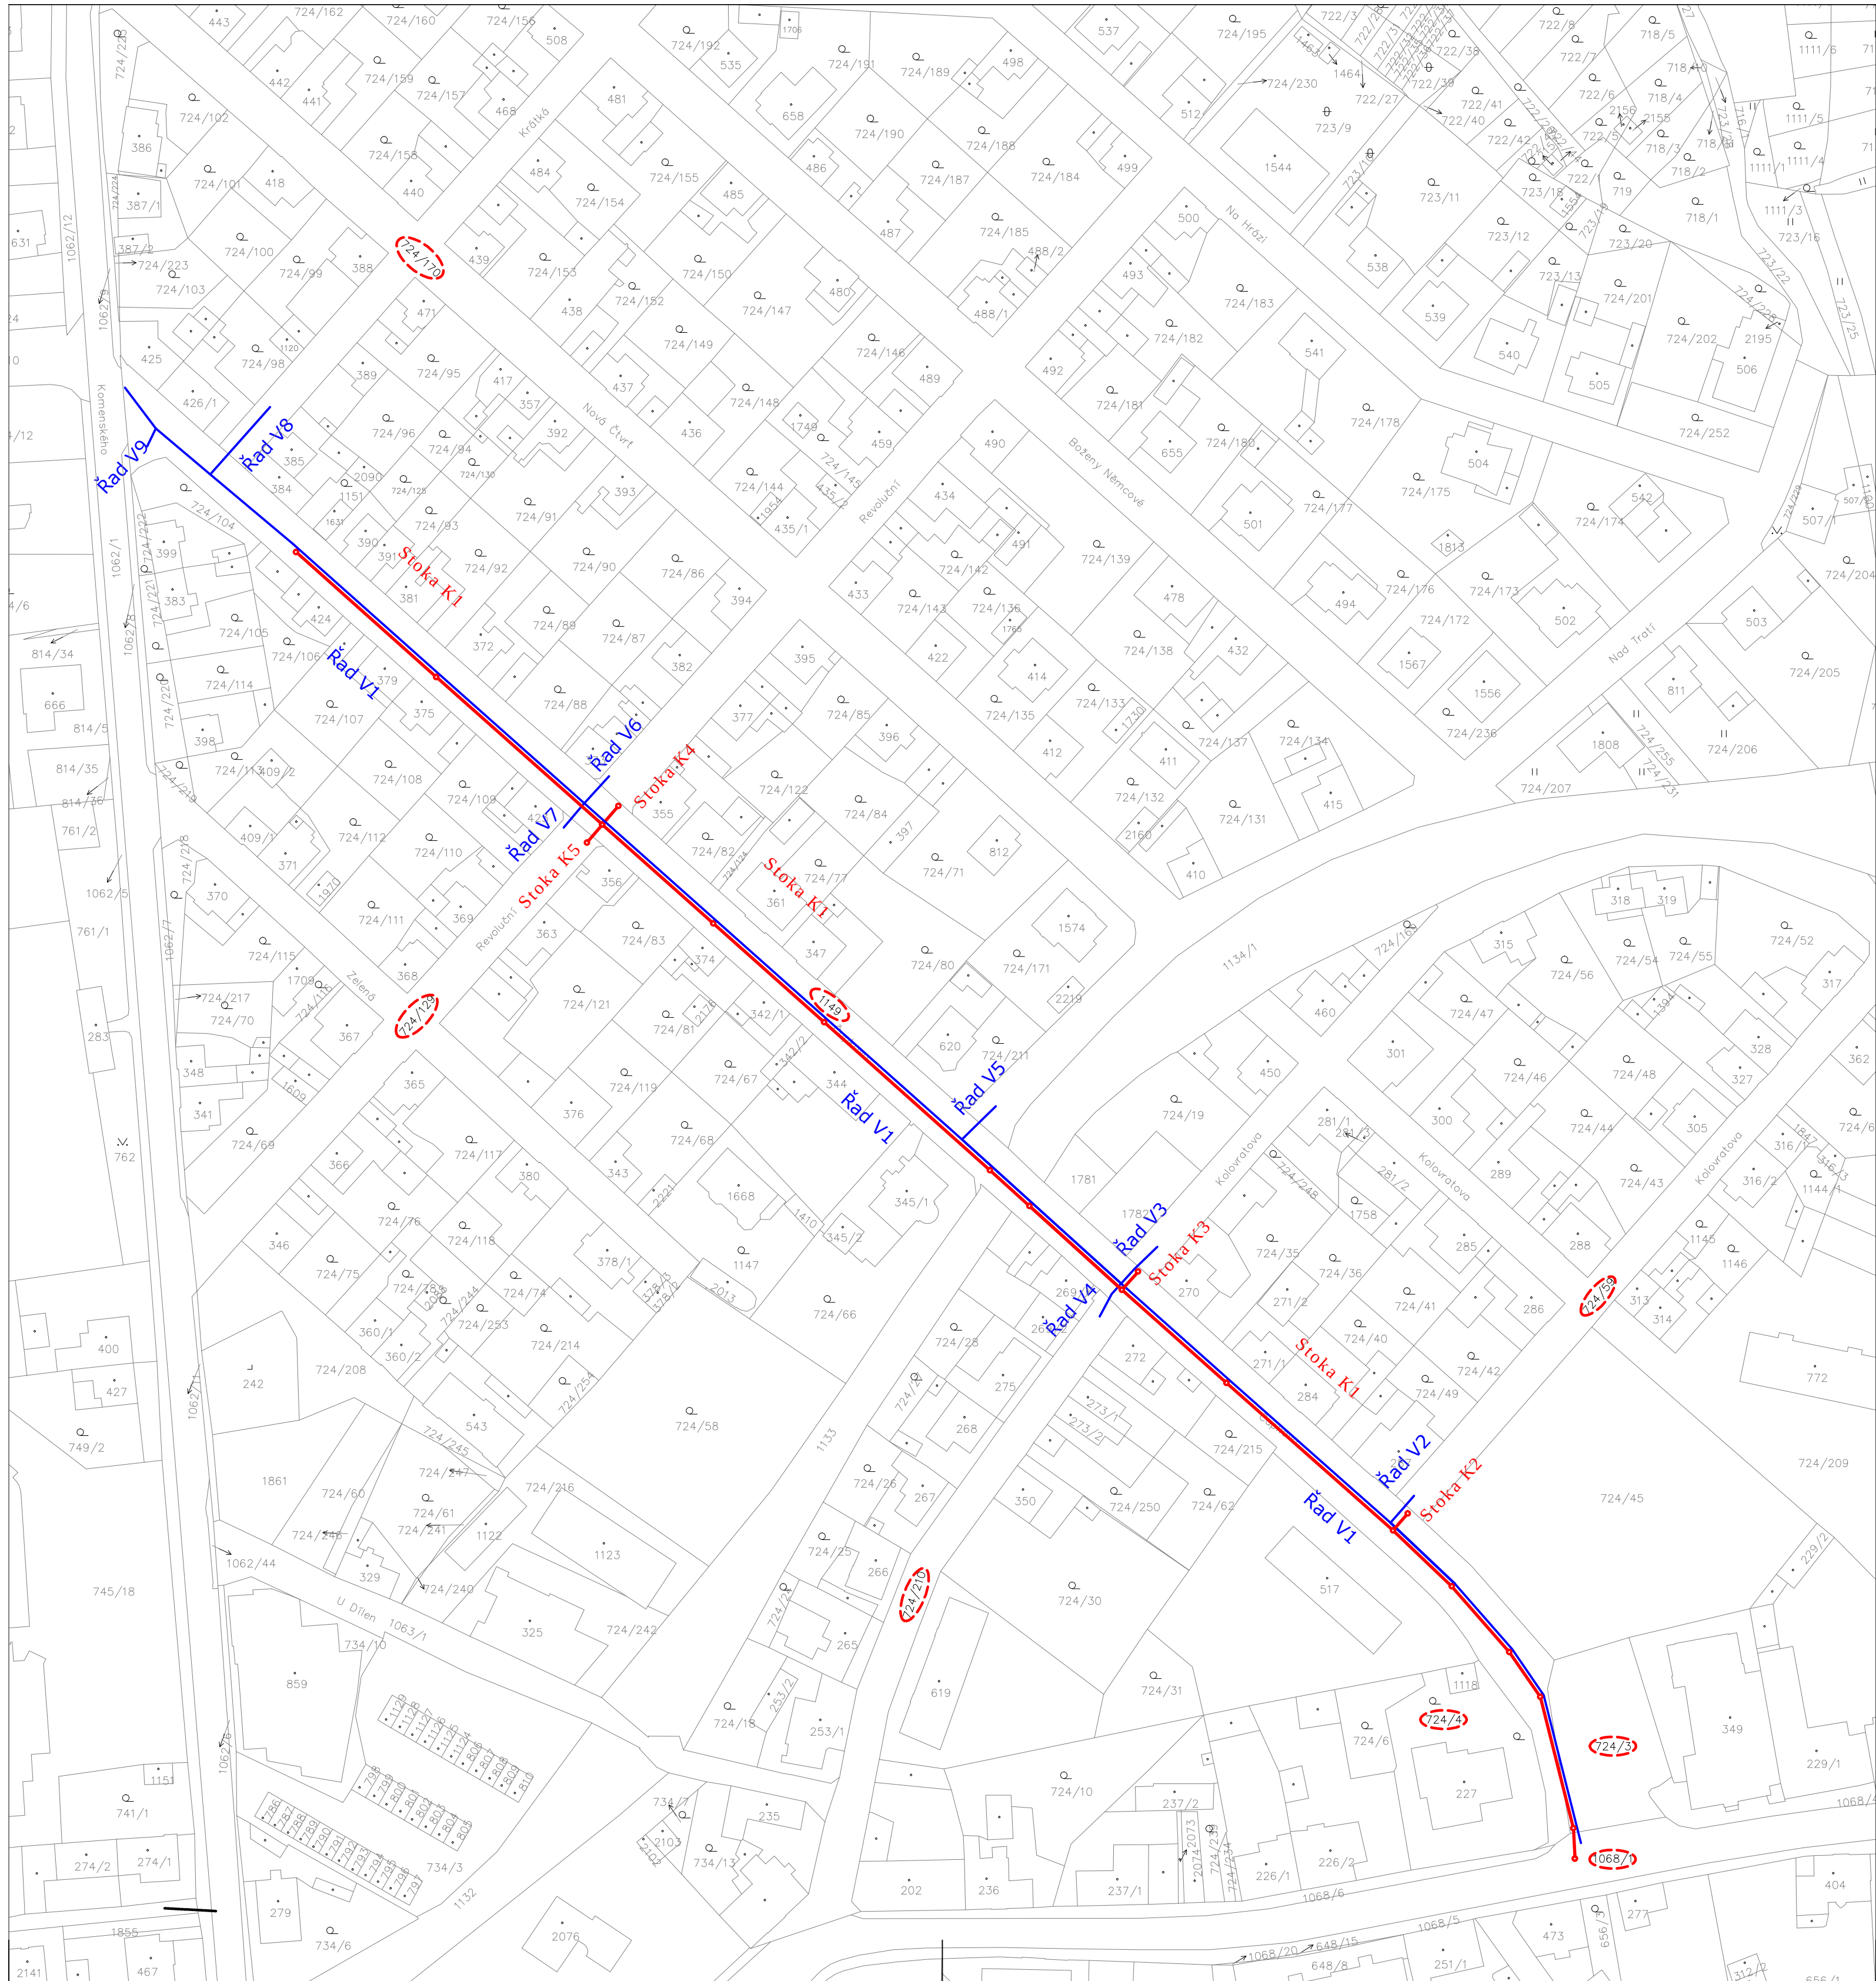


Světlá nad Sázavou, Čapkova rekonstrukce vodovodu a kanalizace

Katastrální situační výkres M 1:1000

Legenda:

- Trasa rekonstruované kanalizace, kanalizačních přípojek
- Trasa rekonstruovaného vodovodu, vodovodních přípojek
- Pozemky dotčené stavbou

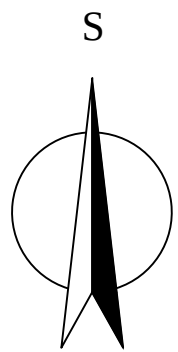

Vypracoval:		Ing. Julie Honsová		 VS Chrudim, a.s., Novoměstská 626, 537 01 Chrudim tel. 469 609 911, vs.chrudim@vschrudim.cz			
Kontroloval:		Bc. David Šavelka					
Odpovědný projektant:		Ing. Martin Soudek, Ph.D.					
Kraj:	VYSOČINA	O.ú. / Mě.ú.:	SVĚTLÁ NAD SÁZAVOU	Místo stavby:	Světlá n. Sázavou		
Investor:	Vodovody a kanalizace Havlíčkův Brod, a.s.			Datum:	10/2020		
Název akce:	Světlá nad Sázavou, Čapkova rekonstrukce vodovodu a kanalizace				Číslo zakázky:	C.2	
Název výkresu:					Stupeň:		DUR, DSP, DPS
					Formát:		6x44
		Měřítko:	1:1000				
		Číslo výkresu:	C.2				
KATASTRÁLNÍ SITUAČNÍ VÝKRES							
TENTO VÝKRES A JEHO PŘÍLOHY JSOU NAŠIM DUŠEVNÍM VLASTNICTVÍM, NESMÍ BÝT BEZ NAŠEHO PŘEDCHOZÍHO PÍSEMNÉHO SOUHLASU KOPÍROVÁNY, ROZMNOŽOVÁNY ANI ZPŘÍSTUPŇOVÁNY JINÝMI OSOBAMI NEBO FIRMAMI							