


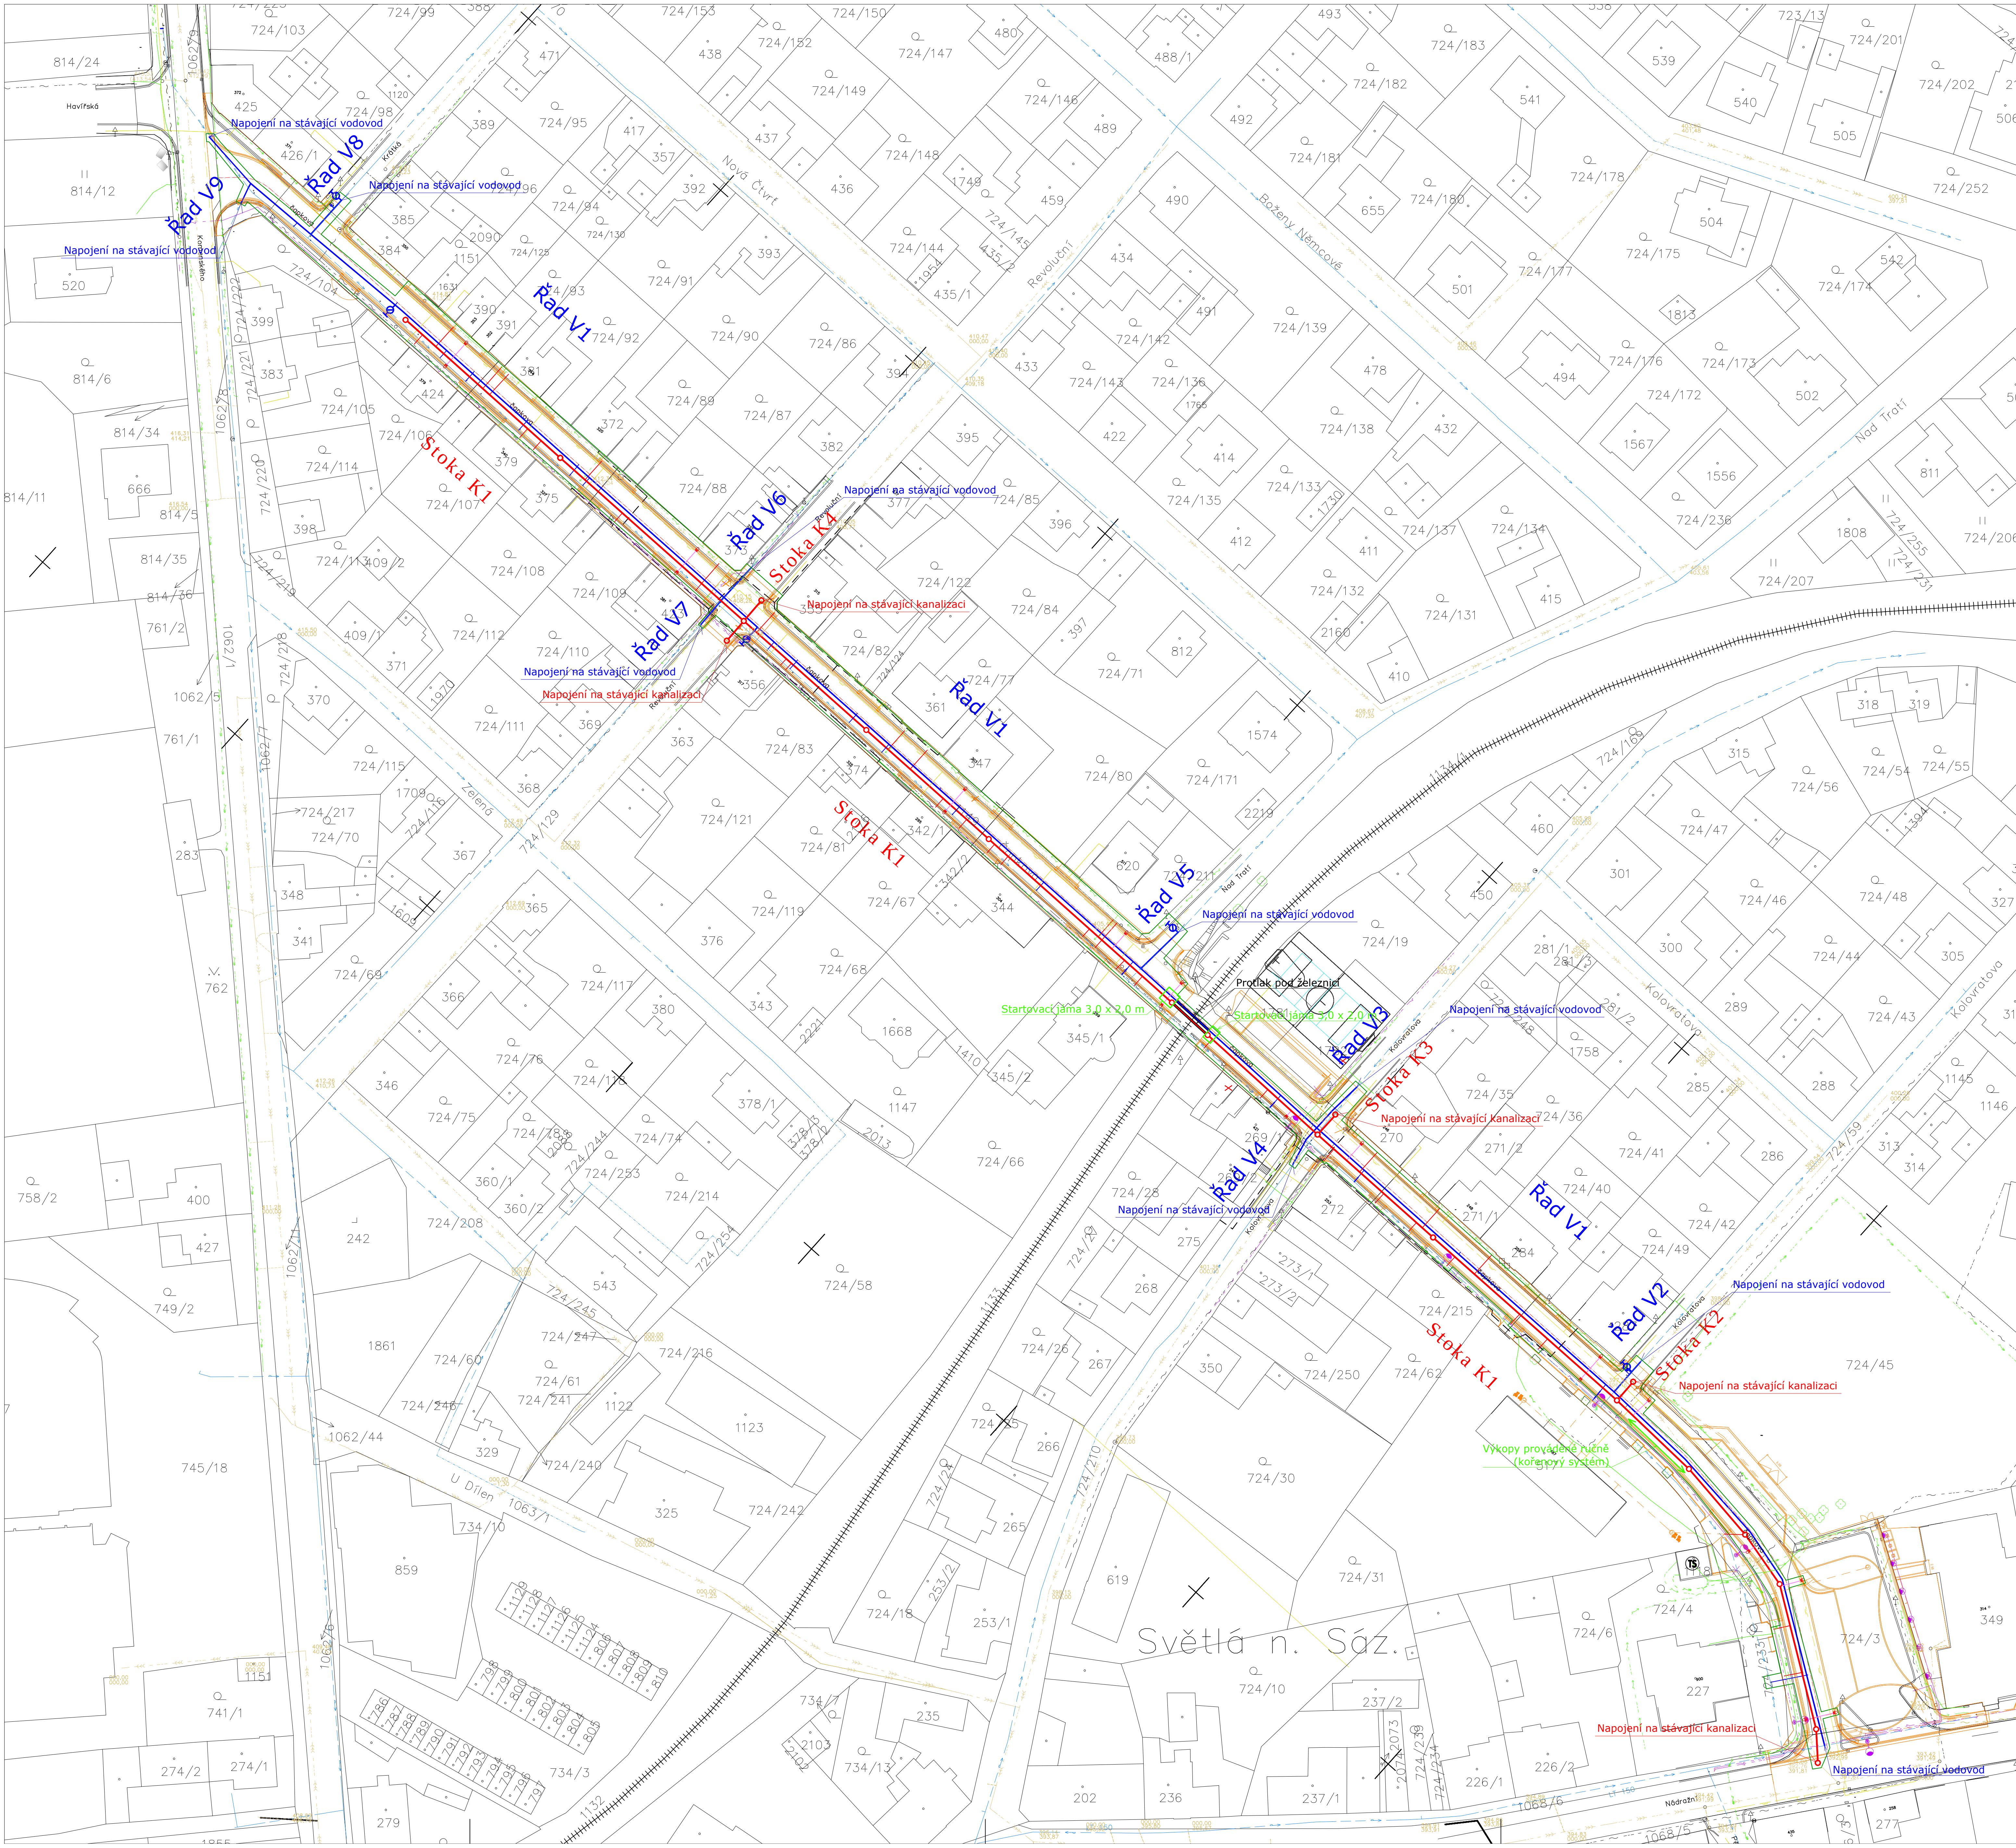

Světlá nad Sázavou, Čapkova
rekonstrukce vodovodu a kanalizace

Koordinální situační výkres M 1:500

- Legenda:
- Trasa rekonstruovaného vodovodu, vodovodních přípojek
 - Trasa rekonstruované kanalizace, kanalizačních přípojek
 - Přípojky uličních vpustí

- Návrh dle projektu komunikace DI PROJEKT, s.r.o.
- Návrh úprav uličního prostoru
 - Osa komunikace
 - Uliční vpust
 - Trasa vedení veřejného osvětlení
 - Lampa veřejného osvětlení

- Sítě technické infrastruktury
- Stávající vodovod
 - Stávající kanalizace
 - Elektrické vedení NN podzemní
 - Elektrické vedení VN podzemní
 - Plynovod
 - Sdělovací vedení
 - Železniční trať
 - Hranice staveniště

Poznámka: Inženýrské sítě jsou zakresleny pouze orientačně. Dodavatel stavby je povinen před zahájením zemních prací zajistit jejich přesné výtčení u jednotlivých správců sítí.

Vypracoval:	Ing. Julie Honsová	 VS Chrudim, a.s., Novoměstská 626, 537 01 Chrudim IČ: 485 889 11, zapsaná v obchodním rejstříku	
Kontroloval:	Bc. David Šavelka		
Odpovědný projektant:	Ing. Martin Soudek, Ph.D.		
Kvalifikační úroveň:	VYSOČINA		
Investor:	Vodovody a kanalizace Havlíkův Brod, a.s.	Místo stavby:	Světlá n. Sázavou
Název akce:	Světlá nad Sázavou, Čapkova rekonstrukce vodovodu a kanalizace		
Název výkresu:	KOORDINAČNÍ SITUÁČNÍ VÝKRES		
TENTO VÝKRES A JINÉ PŘÍLOHY JSOU NAŠÍ VLASTNOSTÍ. NEJDE O NÍ NEBO JEJICH PŘEDVÝKRESNÍ SKUPINU KOPÍROVAT, ROZMNOŽOVAT ANI ZVEŠTĚNĚNÍ JINOU OSOBOU NEBO FIRMOU.			

Číslo zadání: 1

Stavba: DLR, DVP, DVS

Formát: A3x4

Měřítko: 1:500

Číslo výkresu: C, 3