


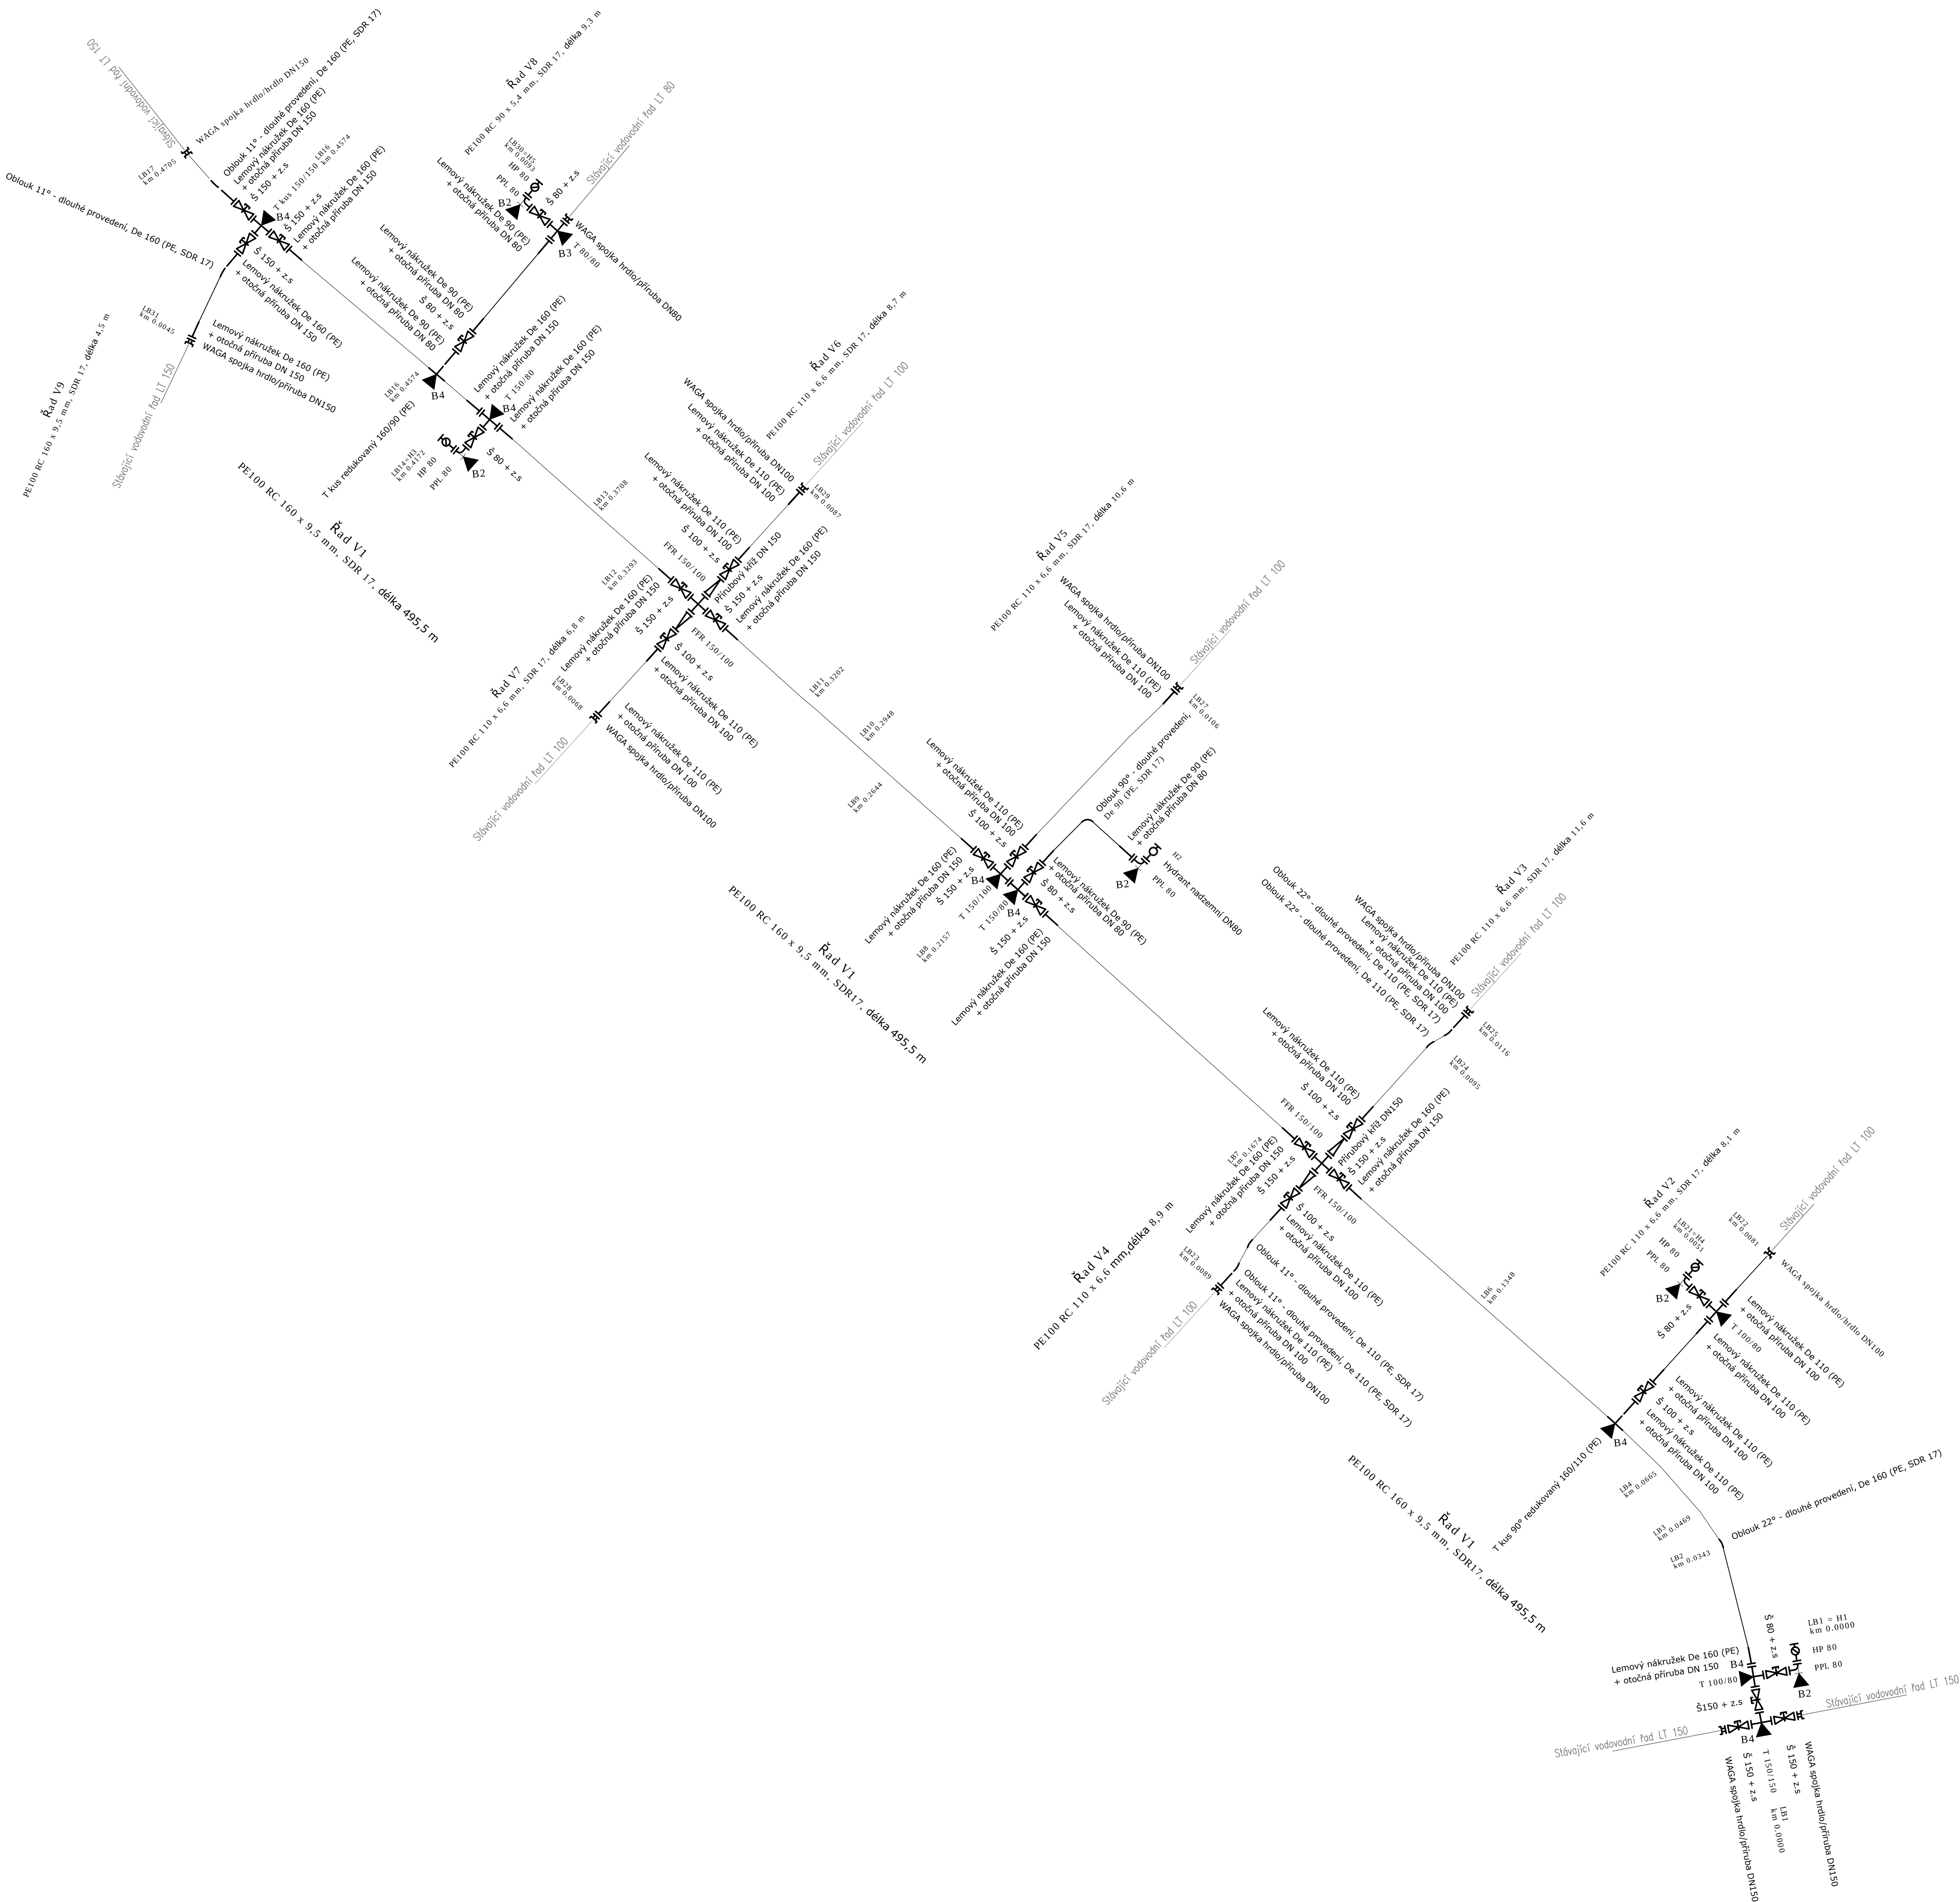

Vypracoval:	Ing. Jitka Horová		 VS Chrudim, a.s., Novobránská ul. 337, 530 02 Chrudim IČ: 461 00 11, zapsaná v obchodním rejstříku		
Kontroloval:	Bc. David Šavelka				
Odpovědný projektant:	Ing. Martin Soudek, Ph.D.				
Stav:	VÝSOČINA	SVĚTLÁ NAD SÁZAVOU	Město stavby:	SVĚTLÁ n. SÁZAVOU	
Investor:	Vodovody a kanalizace Havlíčkův Brod, a.s.			Datum:	10/2020
Název akce:	Světlá nad Sázavou, Čapkova rekonstrukce vodovodu a kanalizace			Číslo zakázky:	10/2020
				Typ:	DUR, DSP, DPS
				Formát:	12x14
				Měřítko:	
Název výjevu:	SO 01 Kladečské schéma			Číslo výjevu:	D.1.5
Tento výjev a jeho přílohy jsou součástí technické dokumentace, které byly vypracovány předložením rozpočtového souhlasu k vypracování, rozpracování a/či zprístupnění záměru osobám nebo firmám.					