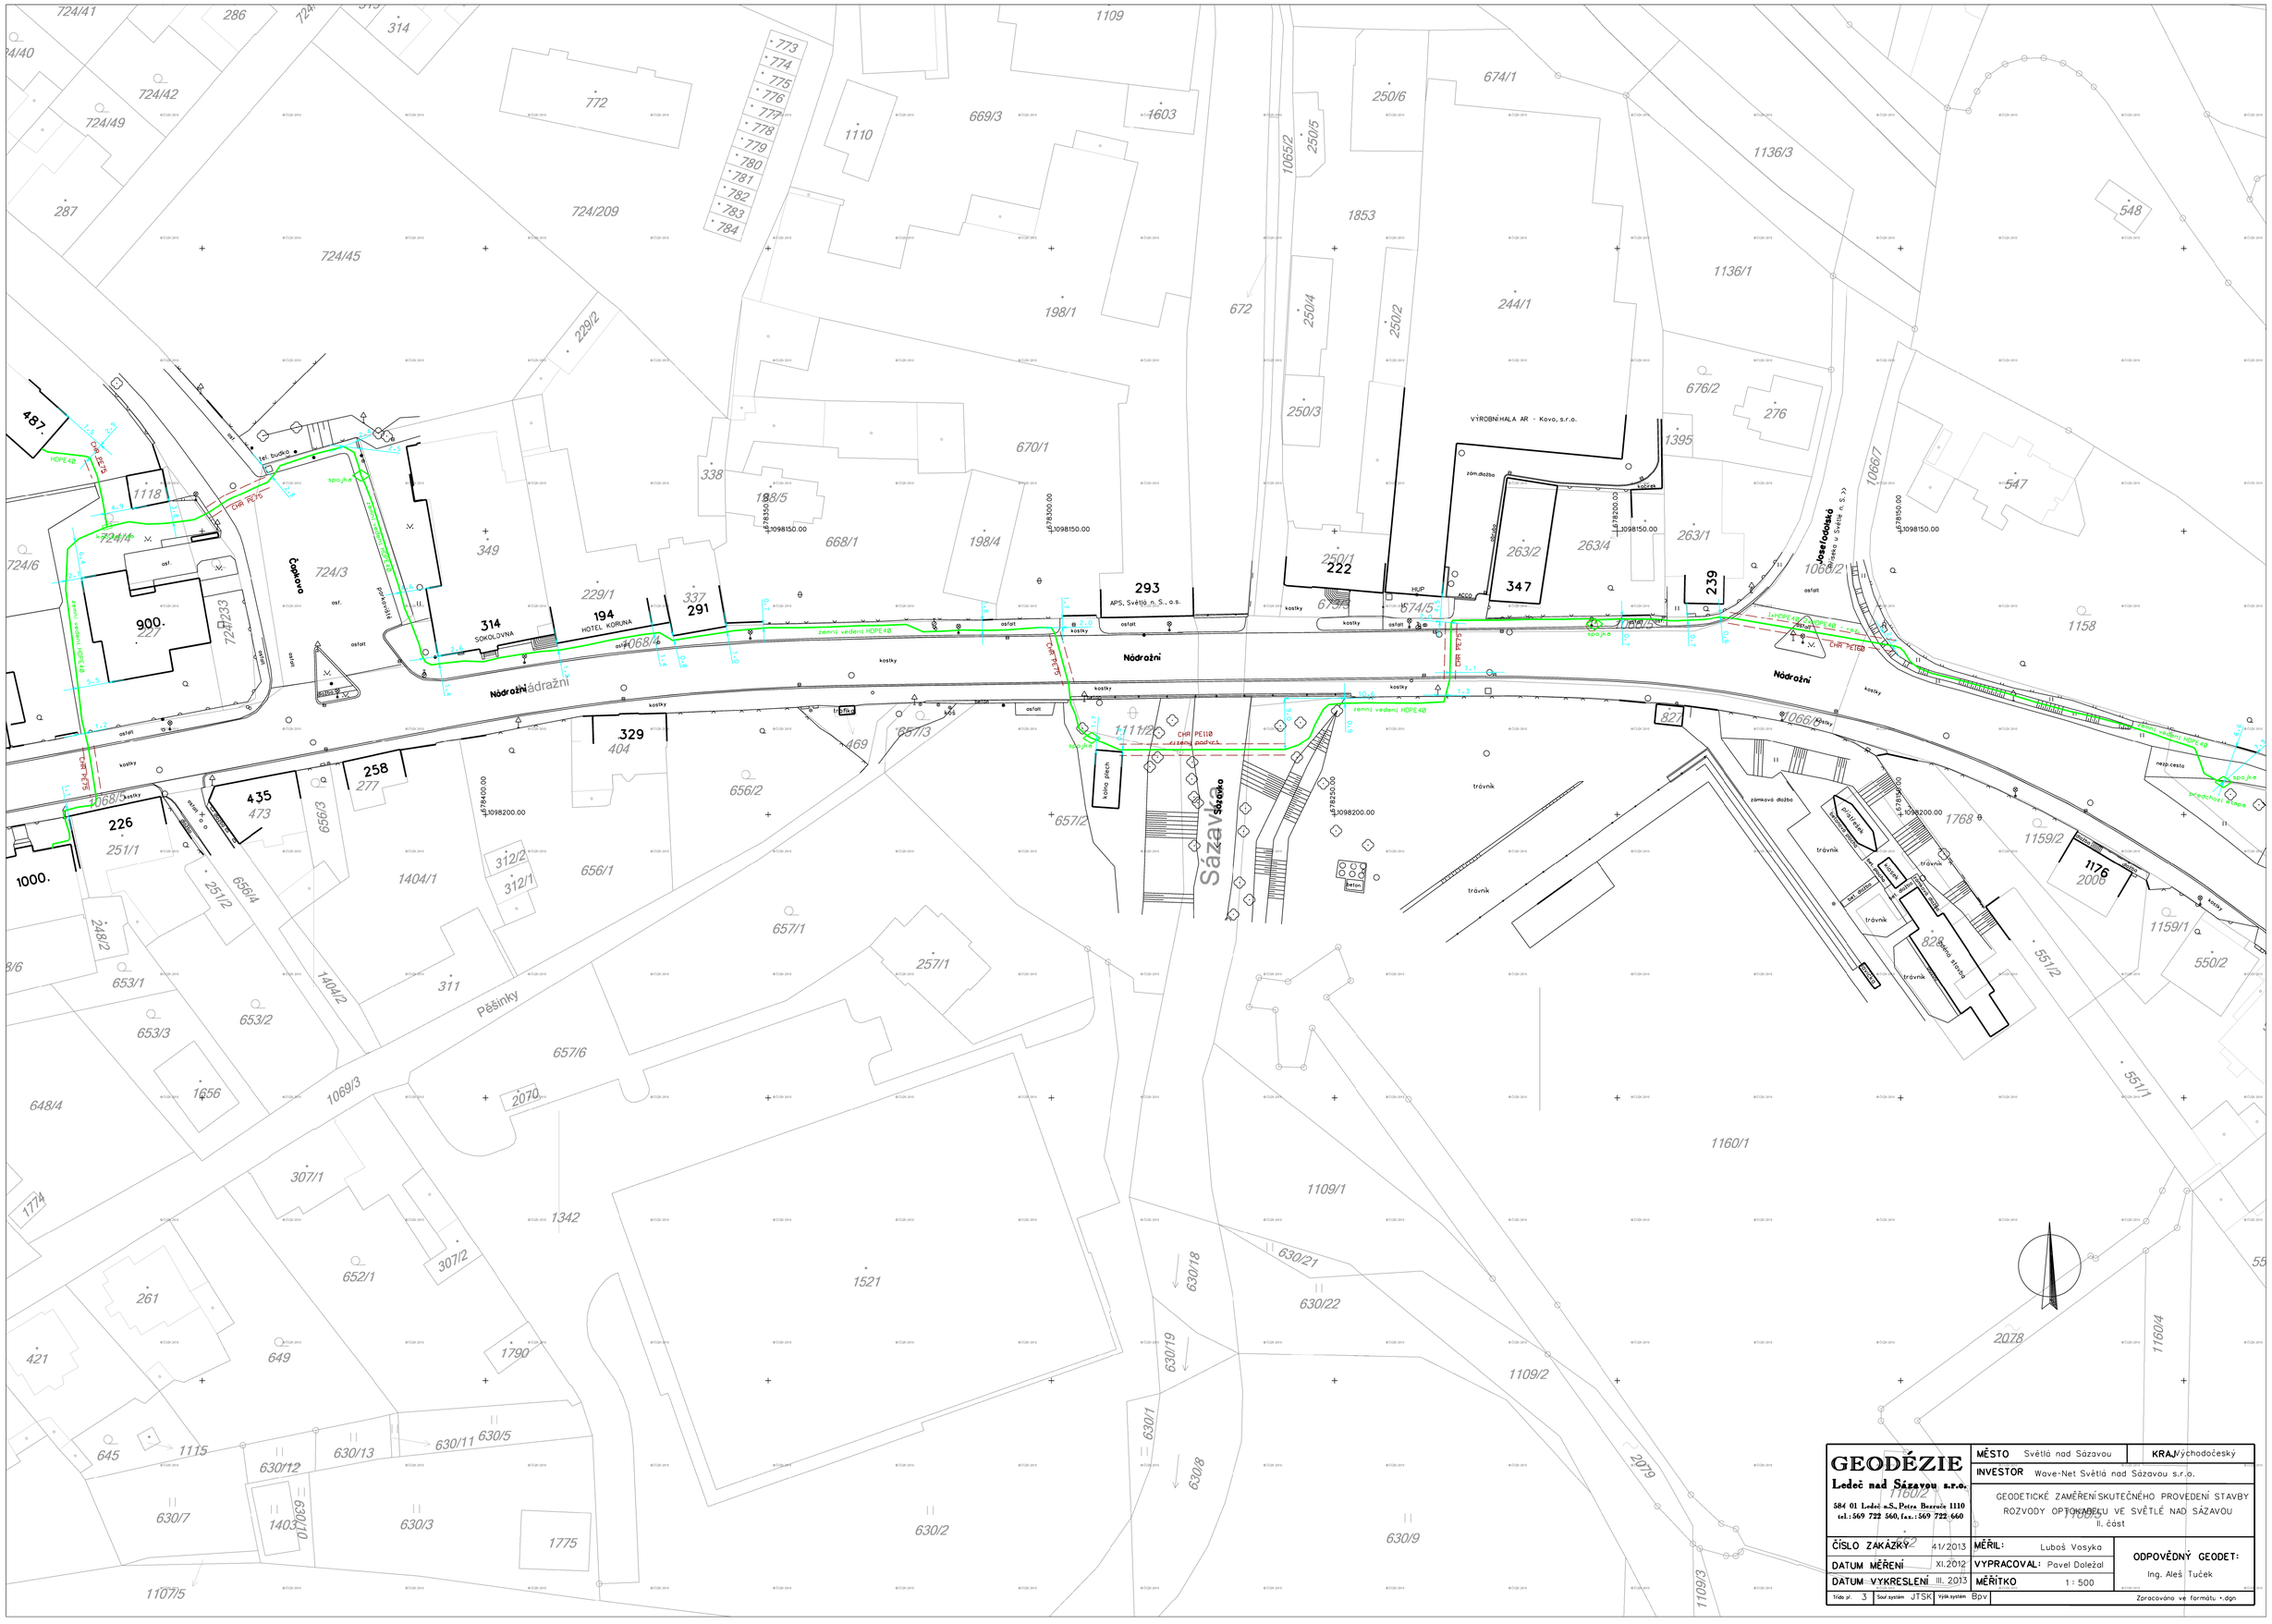

GEODÉZIE

Ledeč nad Sázavou s.r.o.

584 01 Ledeč n.S., Petra Bezruče 1110
tel.: 569 722 560, fax.: 569 722 660

MĚSTO	Světlá nad Sázavou	KRAJ	Východočeský
INVESTOR	Wave-Net Světlá nad Sázavou s.r.o.		
GEODETICKÉ ZAMĚŘENÍ SKUTEČNÉHO PROVEDENÍ STAVBY ROZVODY OPTOKABELU VE SVĚTLÉ NAD SÁZAVOU II. část			
ČÍSLO ZAKÁZKY	41/2013	MĚŘIL:	Luboš Vosyka
DATUM MĚŘENÍ	XI.2012	VYPRACOVAL:	Pavel Doležal
DATUM VYKRESLENÍ	III. 2013	MĚŘÍTKO	1 : 500
ODPOVĚDNÝ GEODET:	Ing. Aleš Tuček		
Třída př. 3	Souř.systém JTSK	Výšk.systém Bpv	Zpracováno ve formátu *.dgn