


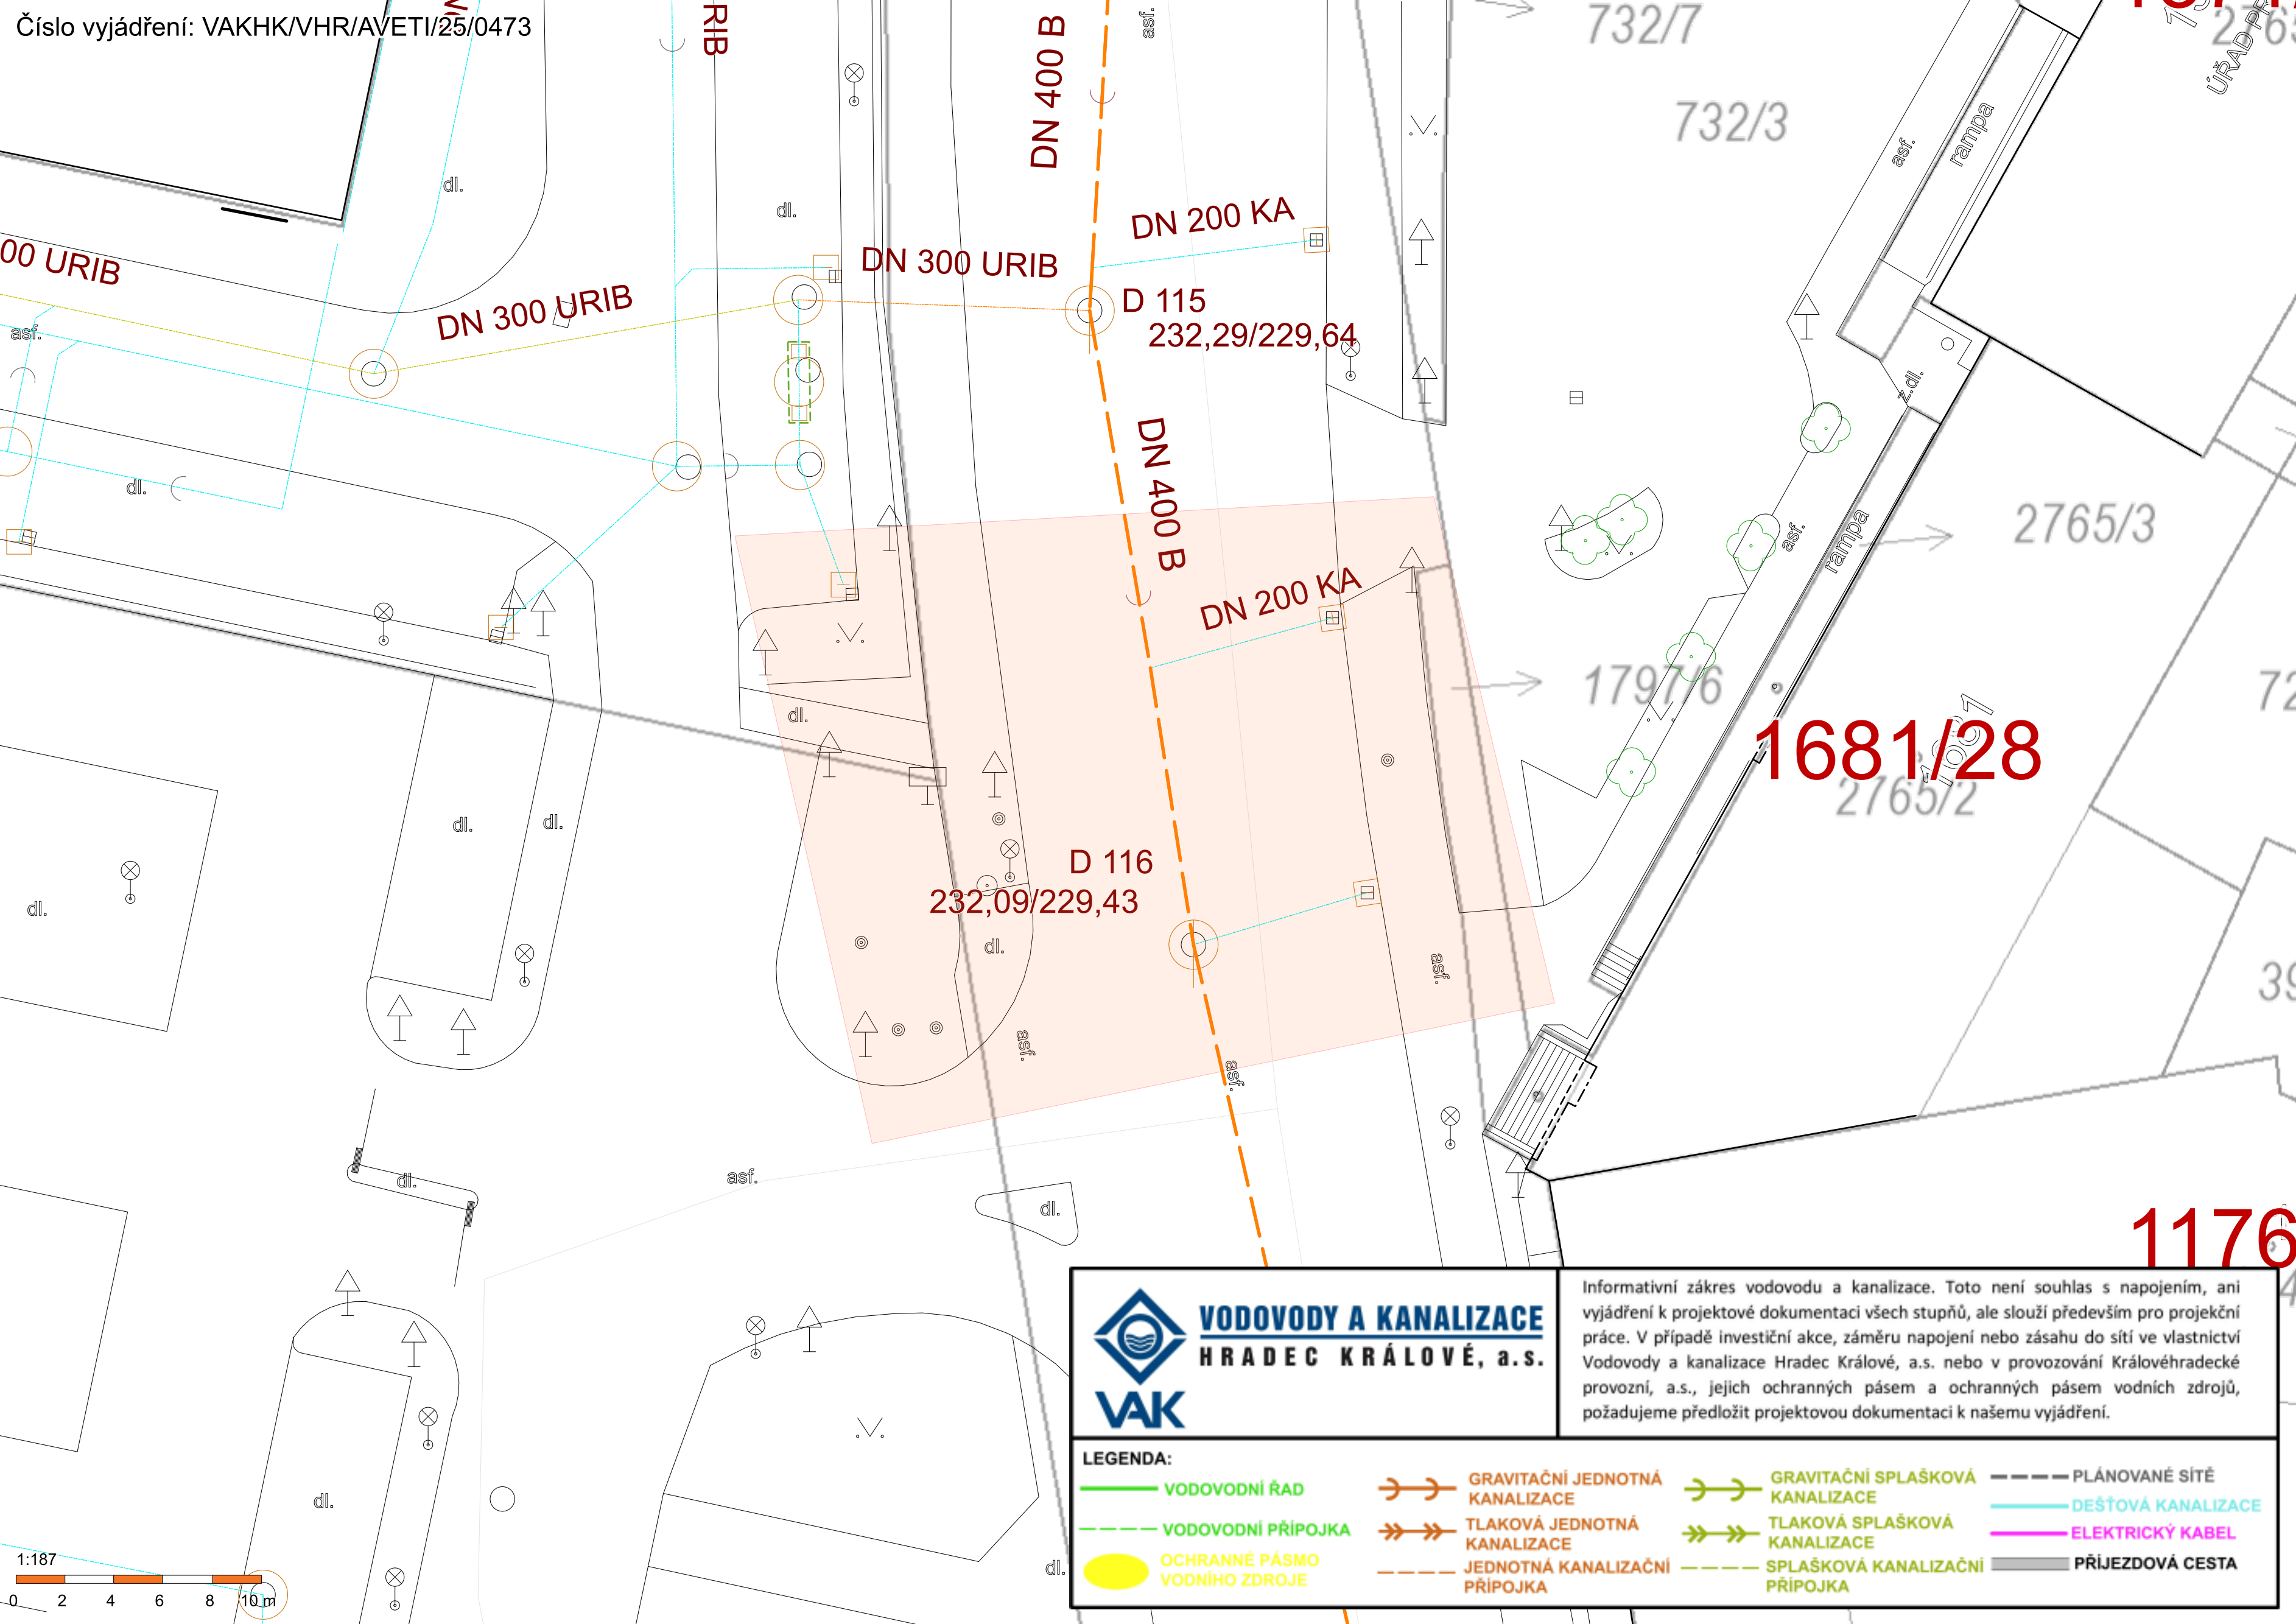

VODOVODY A KANALIZACE
HRADEC KRÁLOVÉ, a.s.

Informativní zakres vodovodu a kanalizace. Toto není souhlas s napojením, ani vyjádření k projektové dokumentaci všech stupňů, ale slouží především pro projekční práce. V případě investiční akce, záměru napojení nebo zásahu do sítě ve vlastnictví Vodovody a kanalizace Hradec Králové, a.s. nebo v provozování Královéhradecké provozní, a.s., jejich ochranných pásem a ochranných pásem vodních zdrojů, požadujeme předložit projektovou dokumentaci k našemu vyjádření.

LEGENDA:

	VODOVODNÍ ŘAD		GRAVITAČNÍ JEDNOTNÁ KANALIZACE		GRAVITAČNÍ SPLAŠKOVÁ KANALIZACE		PLÁNOVANÉ SÍTĚ
	VODOVODNÍ PŘÍPOJKA		TLAKOVÁ JEDNOTNÁ KANALIZACE		TLAKOVÁ SPLAŠKOVÁ KANALIZACE		DEŠŤOVÁ KANALIZACE
	OCHRANNÉ PÁSMO VODNÍHO ZDROJE		JEDNOTNÁ KANALIZAČNÍ PŘÍPOJKA		SPLAŠKOVÁ KANALIZAČNÍ PŘÍPOJKA		ELEKTRICKÝ KABEL
							PŘÍJEZDOVÁ CESTA