



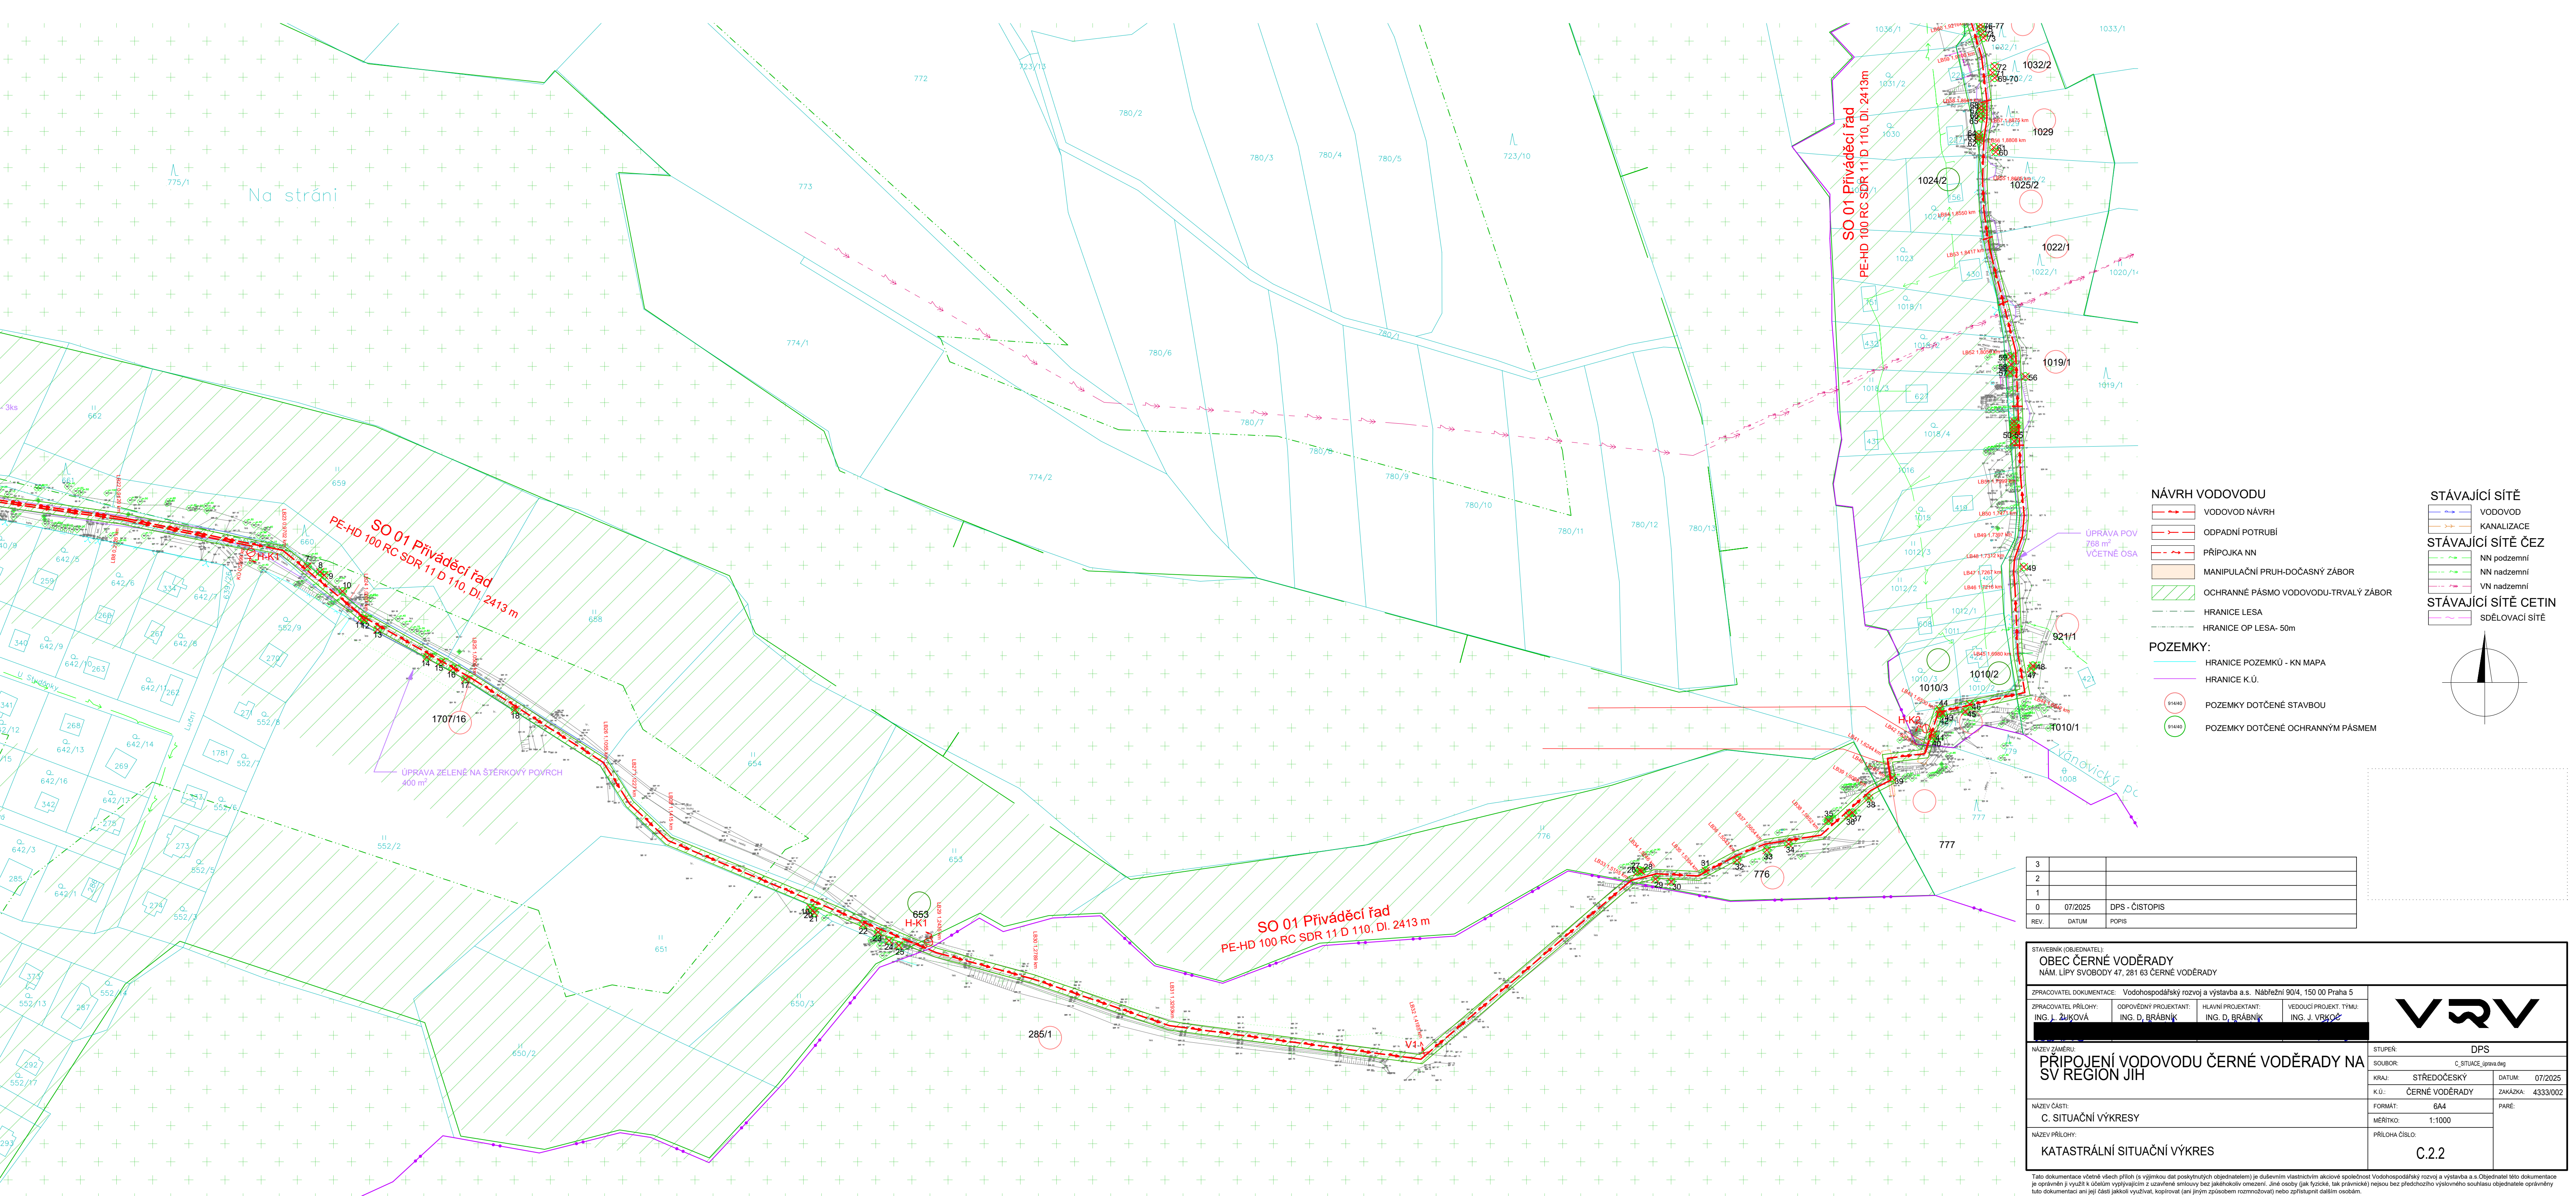

- NÁVRH VODOVODU**
 - VODOVOD NÁVRH
 - ODPADNÍ POTRUBÍ
 - PŘÍPOJKA NN
 - MANIPULAČNÍ PRUH-DOČASNÝ ZÁBOR
 - OCHRANNÉ PÁSMO VODOVODU-TRVALÝ ZÁBOR
 - HRANICE LESA
 - HRANICE OP LESA- 50m
- POZEMKY:**
 - HRANICE POZEMKŮ - KN MAPA
 - HRANICE K.Ú.
 - POZEMKY DOTČENÉ STAVBOU
 - POZEMKY DOTČENÉ OCHRANNÝM PÁSMEM

- STÁVAJÍCÍ SÍŤ**
 - VODOVOD
 - KANALIZACE
- STÁVAJÍCÍ SÍŤ ČEZ**
 - NN podzemní
 - NN nadzemní
 - VN nadzemní
- STÁVAJÍCÍ SÍŤ CETIN**
 - SDĚLOVACÍ SÍŤ

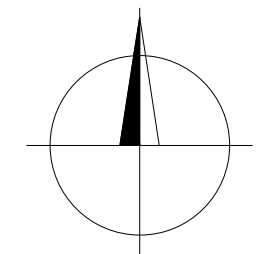

3		
2		
1		
0	07/2025	DPS - ČISTOPIS
REV.	DATUM	POPIS

STAVEBNÍK (OBJEDNATEL): OBEC ČERNÉ VODĚRADY NÁM. LÍPY SVOBODY 47, 281 63 ČERNÉ VODĚRADY			
ZPRACOVATEL DOKUMENTACE: Vodohospodářský rozvoj a výstavba a.s., Nábrežní 90/4, 150 00 Praha 5			
ZPRACOVATEL PŘÍLOHY: ING. J. ŽUKOVÁ	ODPOVĚDNÝ PROJEKTANT: ING. D. BRÁBNÍK	HLAVNÍ PROJEKTANT: ING. D. BRÁBNÍK	VEDOUcí PROJEKT. TÝMU: ING. J. VRKOČ
NÁZEV ZÁMERU: PŘIPOJENÍ VODOVODU ČERNÉ VODĚRADY NA SV REGION JIH			
NÁZEV ČÁSTI: C. SITUAČNÍ VÝKRESY			
NÁZEV PŘÍLOHY: KATASTRÁLNÍ SITUAČNÍ VÝKRES			
STUPĚN: DPS		SOUBOR: C_SITUACE_úprava.dwg	
KRAJ: STŘEDOČESKÝ	DATUM: 07/2025	K.Ú.: ČERNÉ VODĚRADY	
FORMÁT: A4	PARE: 4333/002	MÉRITKO: 1:1000	
PŘÍLOHA ČÍSLO: C.2.2			

Tato dokumentace včetně všech příloh (a výjimkou dat poskytnutých objednatelům) je duševním vlastnictvím akciové společnosti Vodohospodářský rozvoj a výstavba a.s. Objednatel této dokumentace je oprávněn ji využívat k účelům vyplývajícím z uzavřené smlouvy bez jakéhokoli omezení. Jiné osoby (jak fyzické, tak právnické) nejsou bez předchozího výslovného souhlasu objednatelů oprávněny tuto dokumentaci ani její části jakkoli využívat, kopírovat (ani jiným způsobem rozmnožovat) nebo zpřístupnit dalším osobám.