


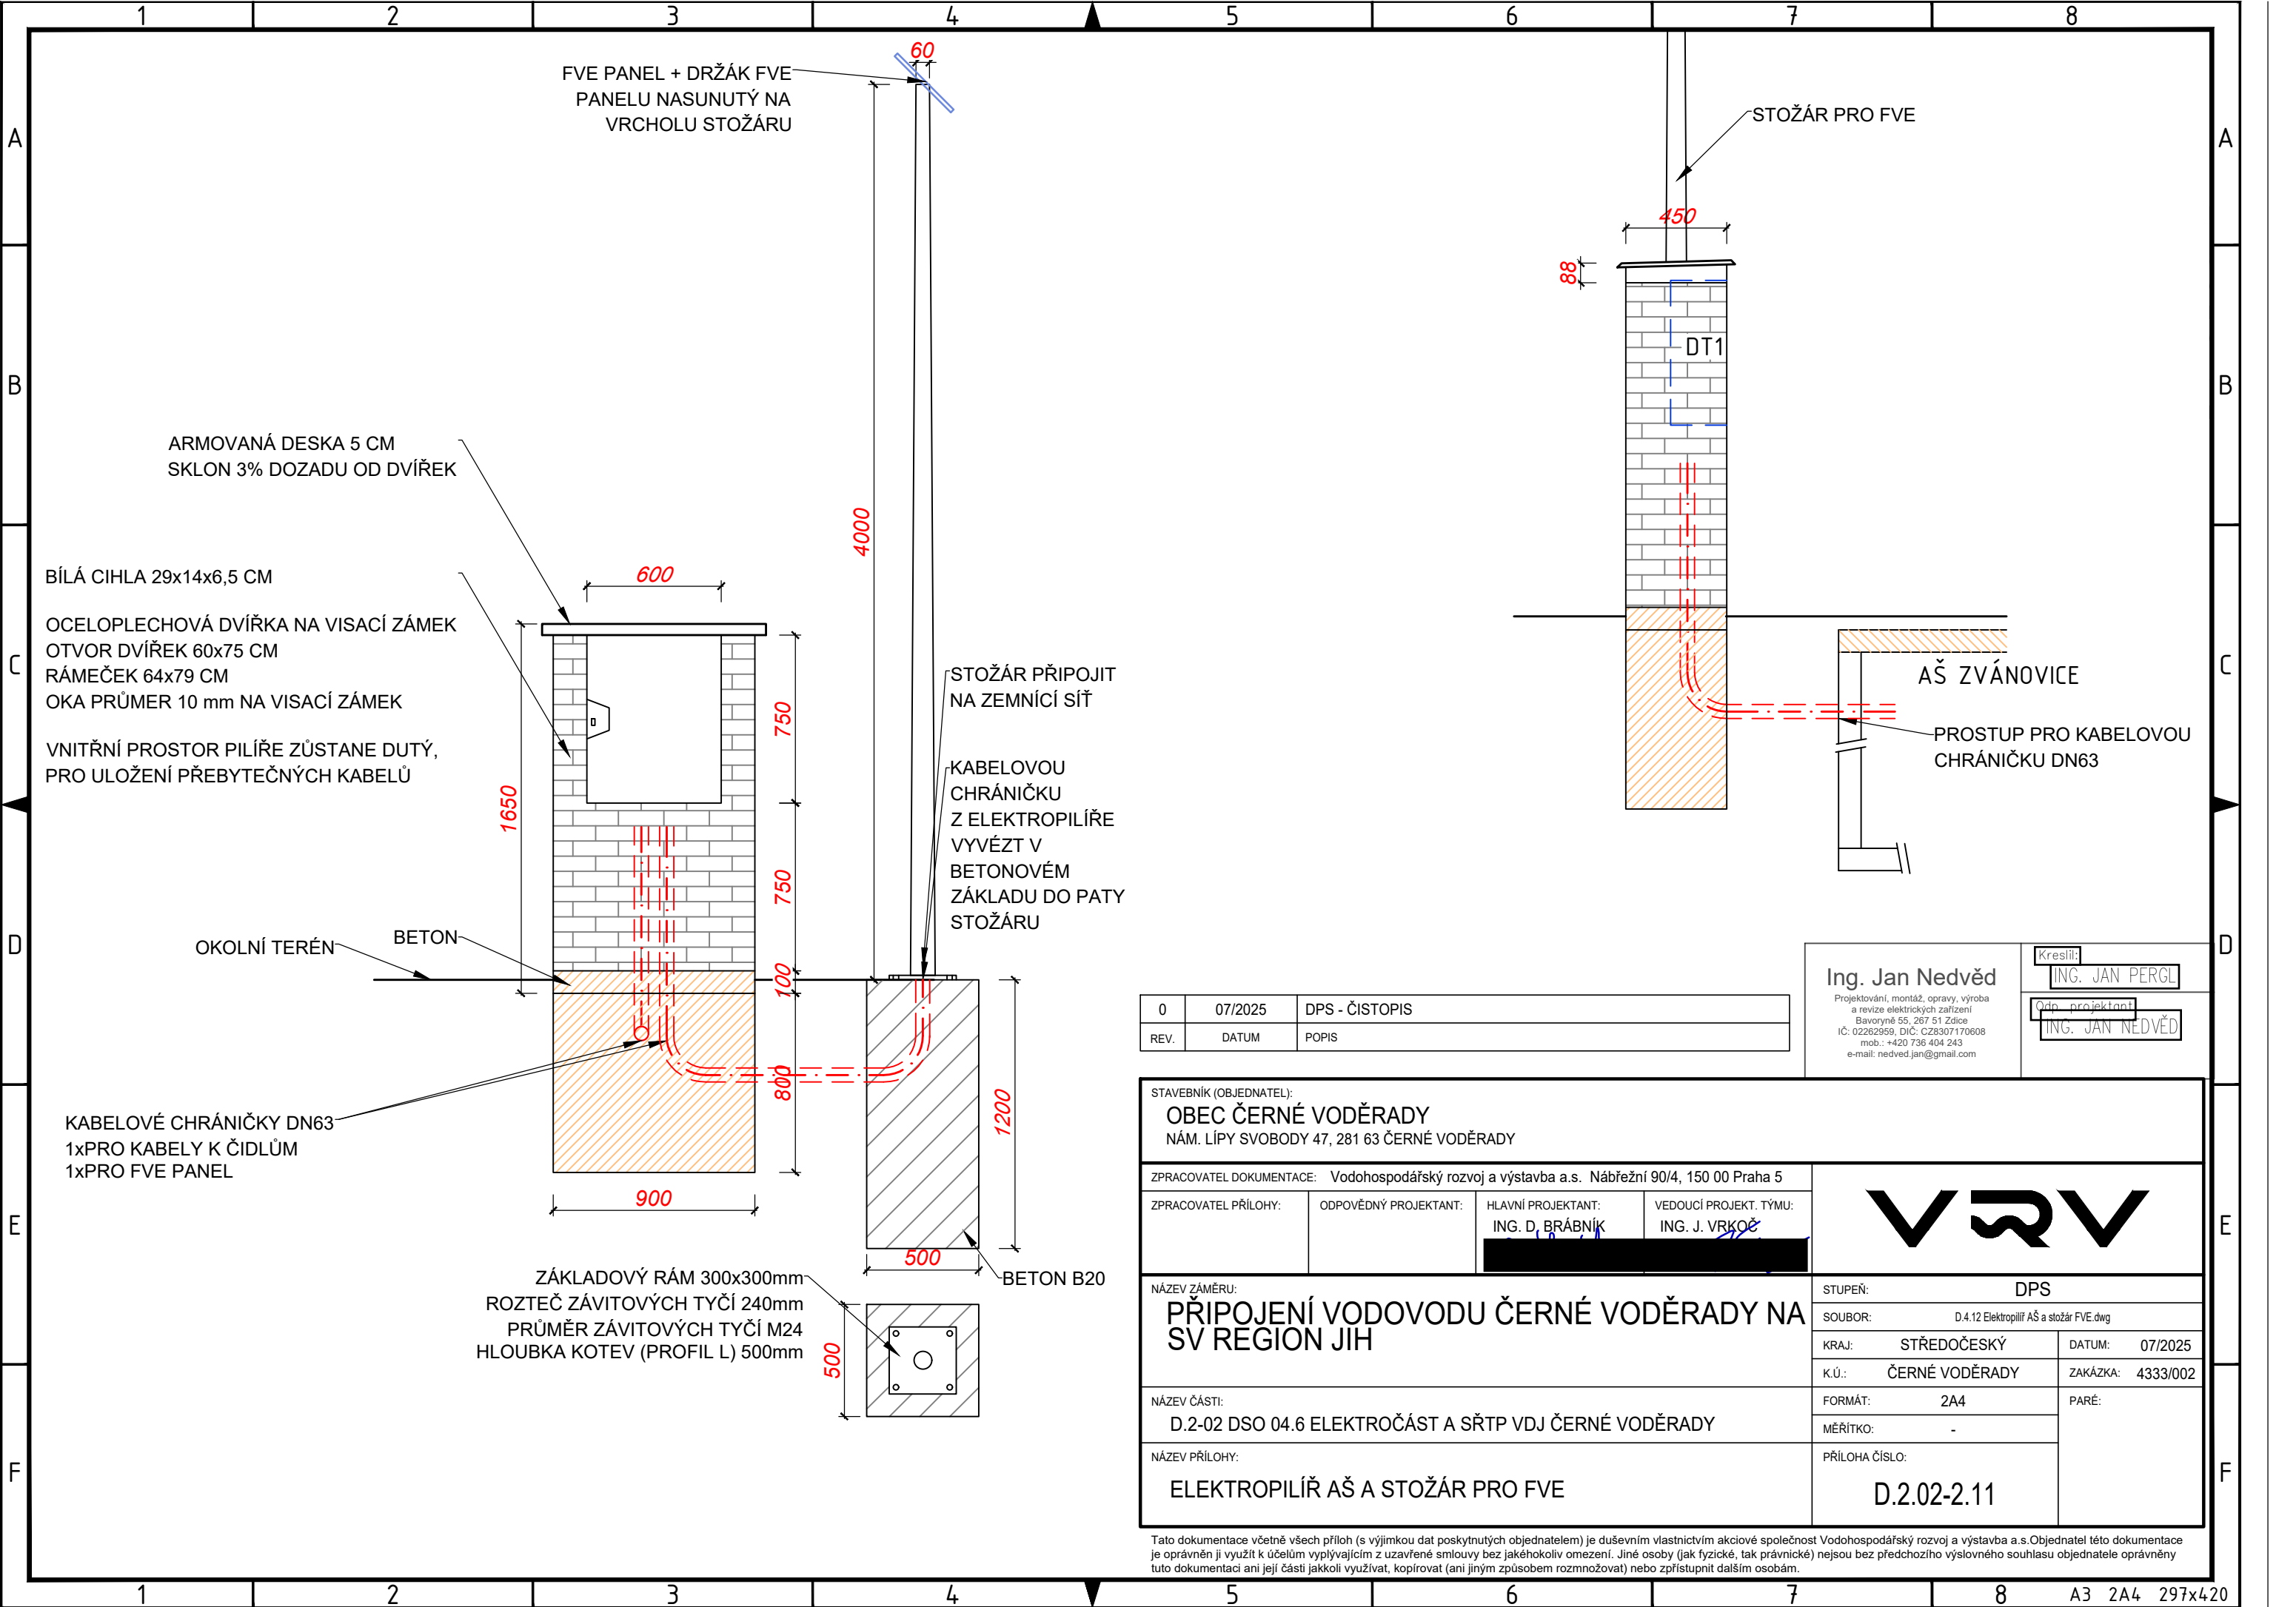

0	07/2025	DPS - ČISTOPIS
REV.	DATUM	POPIS


Ing. Jan Nedvěd
Projektování, montáž, opravy, výroba
a revize elektrických zařízení
Bavoryně 55, 267 51 Zdice
IČ: 02262969, DIČ: CZ307170608
mob.: +420 736 404 243
e-mail: nedved.jan@gmail.com

Kreslil:

Ing. Jan Pergl

Odp. projektant:

Ing. Jan Nedvěd

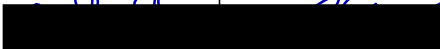STAVEBNÍK (OBJEDNATEL): OBEC ČERNÉ VODĚRADY NÁM. LÍPY SVOBODY 47, 281 63 ČERNÉ VODĚRADY					
ZPRACOVATEL DOKUMENTACE: Vodohospodářský rozvoj a výstavba a.s. Nábřeží 90/4, 150 00 Praha 5					
ZPRACOVATEL PŘÍLOHY:	ODPOVĚDNÝ PROJEKTANT:	HLAVNÍ PROJEKTANT: ING. D. BRÁBNÍK	VEDOUcí PROJEKT. TÝMU: ING. J. VRKOČ		
NÁZEV ZÁMĚRU: PŘIPOJENÍ VODOVODU ČERNÉ VODĚRADY NA SV REGION JIH					
NÁZEV ČÁSTI: D.2-02 DSO 04.6 ELEKTROČÁST A SŘTP VDJ ČERNÉ VODĚRADY					
NÁZEV PŘÍLOHY: ELEKTROPILÍŘ AŠ A STOŽÁR PRO FVE				STUPEŇ: DPS	
				SOUBOR: D.4.12 Elektropilíř AŠ a stožár FVE.dwg	
				KRAJ: STŘEDOČESKÝ	DATUM: 07/2025
				K.Ú.: ČERNÉ VODĚRADY	ZAKÁZKA: 4333/002
				FORMÁT: 2A4	PARÉ:
				MĚŘÍTKO: -	
				PŘÍLOHA ČÍSLO: D.2.02-2.11	

Tato dokumentace včetně všech příloh (s výjimkou dat poskytnutých objednatelem) je duševním vlastnictvím akciové společnosti Vodohospodářský rozvoj a výstavba a.s. Objednatel této dokumentace je oprávněn ji využít k účelům vyplývajícím z uzavřené smlouvy bez jakéhokoliv omezení. Jiné osoby (jak fyzické, tak právnické) nejsou bez předchozího výslovného souhlasu objednatele oprávněny tuto dokumentaci ani její části jakkoli využívat, kopírovat (ani jiným způsobem rozmnožovat) nebo zpřístupnit dalším osobám.