


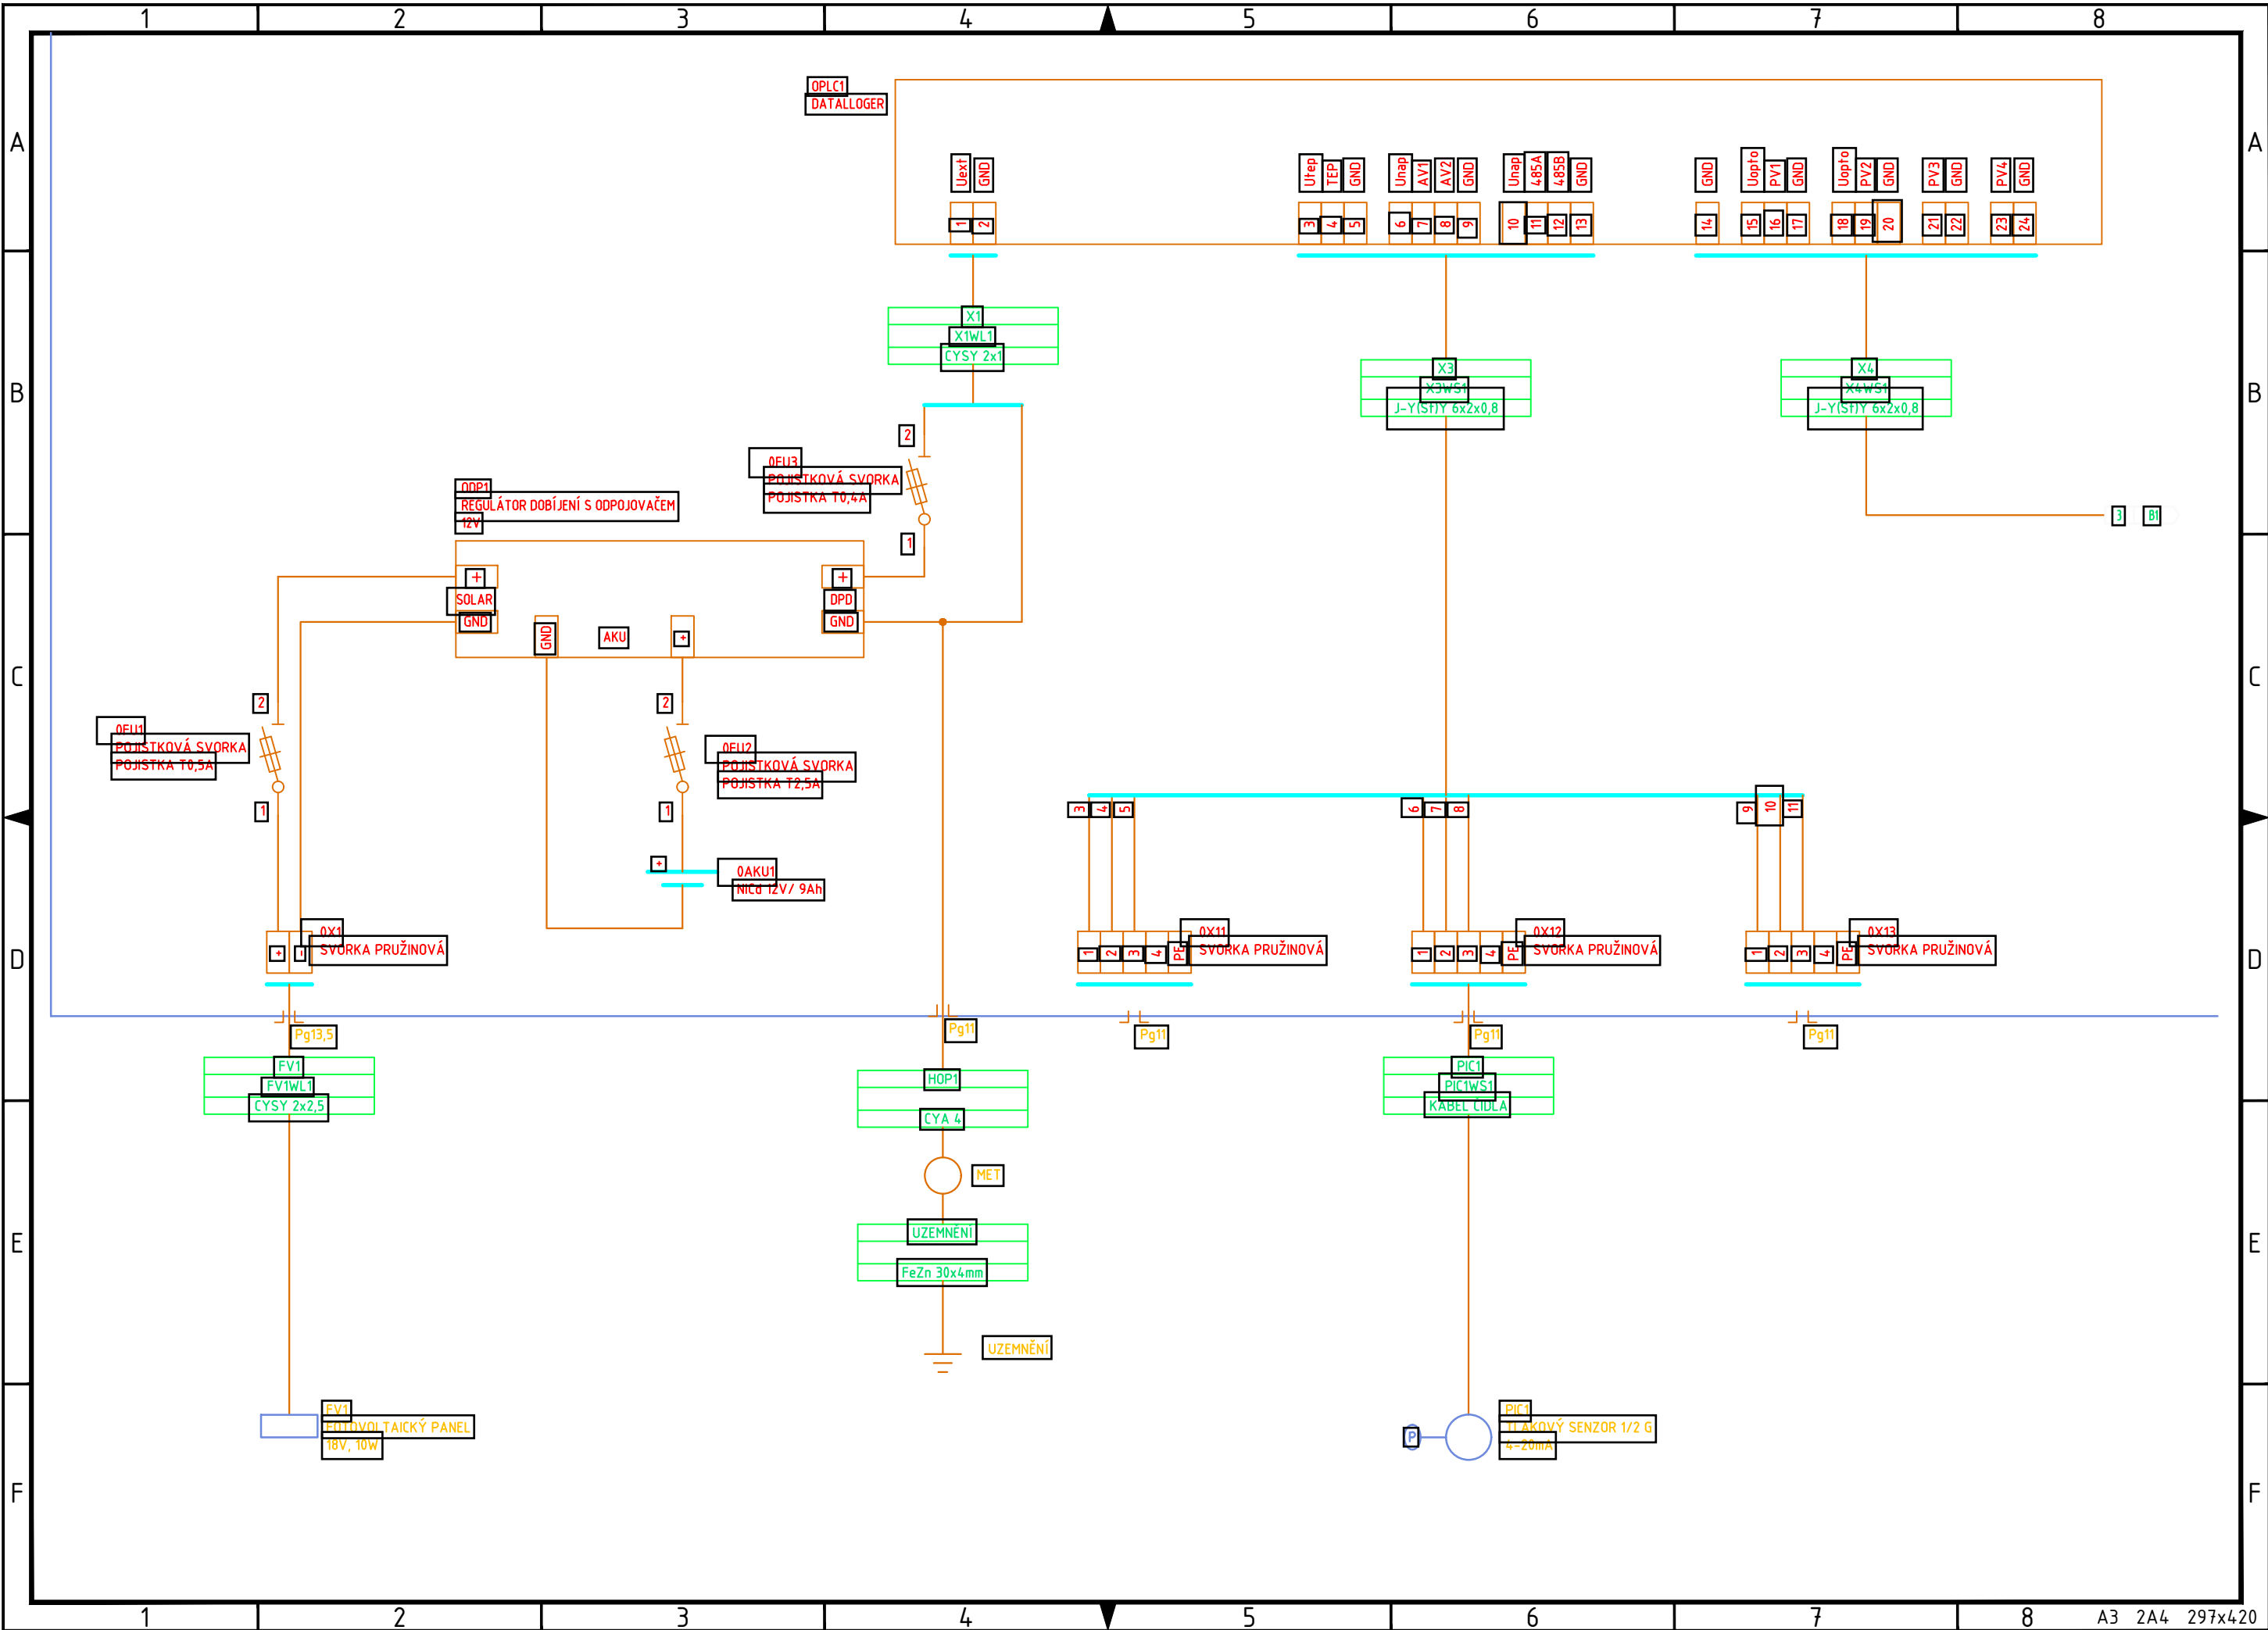

0	07/2025	DPS - ČISTOPIS
REV.	DATUM	POPIS

Ing. Jan Nedvěd
Projektování, montáž, opravy, výroba
a revize elektrických zařízení
Bavoryně 55, 267 51 Zdice
IČ: 02282959, DIČ: CZ8307170608
mob.: +420 736 404 243
e-mail: nedved.jan@gmail.com

Kreslil:

Ing. JAN PERGL

Odp. projektant:

Ing. JAN NEDVĚD

STAVEBNÍK (OBJEDNATEL): OBEC ČERNÉ VODĚRADY NÁM. LÍPY SVOBODY 47, 281 63 ČERNÉ VODĚRADY			
ZPRACOVATEL DOKUMENTACE: Vodohospodářský rozvoj a výstavba a.s. Nábřeží 90/4, 150 00 Praha 5			
ZPRACOVATEL PŘÍLOHY:	ODPOVĚDNÝ PROJEKTANT:	HLAVNÍ PROJEKTANT: ING. D. BRÁBNÍK	VEDOUcí PROJEKT. TÝMU: ING. J. VRKOČ
NÁZEV ZÁMĚRU: PŘIPOJENÍ VODOVODU ČERNÉ VODĚRADY NA SV REGION JIH			
STUPEŇ: DPS			
SOUBOR: D.4.15 Rozváděč DT1 AŠ.dwg			
KRAJ: STŘEDOČESKÝ	DATUM: 07/2025		
K.Ú.: ČERNÉ VODĚRADY	ZAKÁZKA: 4333/002		
NÁZEV ČÁSTI: D.2-02 DSO 04.6 ELEKTROČÁST A SŘTP VDJ ČERNÉ VODĚRADY		FORMÁT: 2A4	PARE:
NÁZEV PŘÍLOHY: ROZVÁDĚČ DT1 AŠ, ČÁST 2/3		MĚŘÍTKO: -	
		PŘÍLOHA ČÍSLO: D.2.02-2.14	

Tato dokumentace včetně všech příloh (s výjimkou dat poskytnutých objednatelem) je duševním vlastnictvím akciové společnosti Vodohospodářský rozvoj a výstavba a.s. Objednatel této dokumentace je oprávněn ji využít k účelům vyplývajícím z uzavřené smlouvy bez jakéhokoliv omezení. Jiné osoby (jak fyzické, tak právnické) nejsou bez předchozího výslovného souhlasu objednatele oprávněny tuto dokumentaci ani její části jakkoli využívat, kopírovat (ani jiným způsobem rozmnožovat) nebo zpřístupnit dalším osobám.