


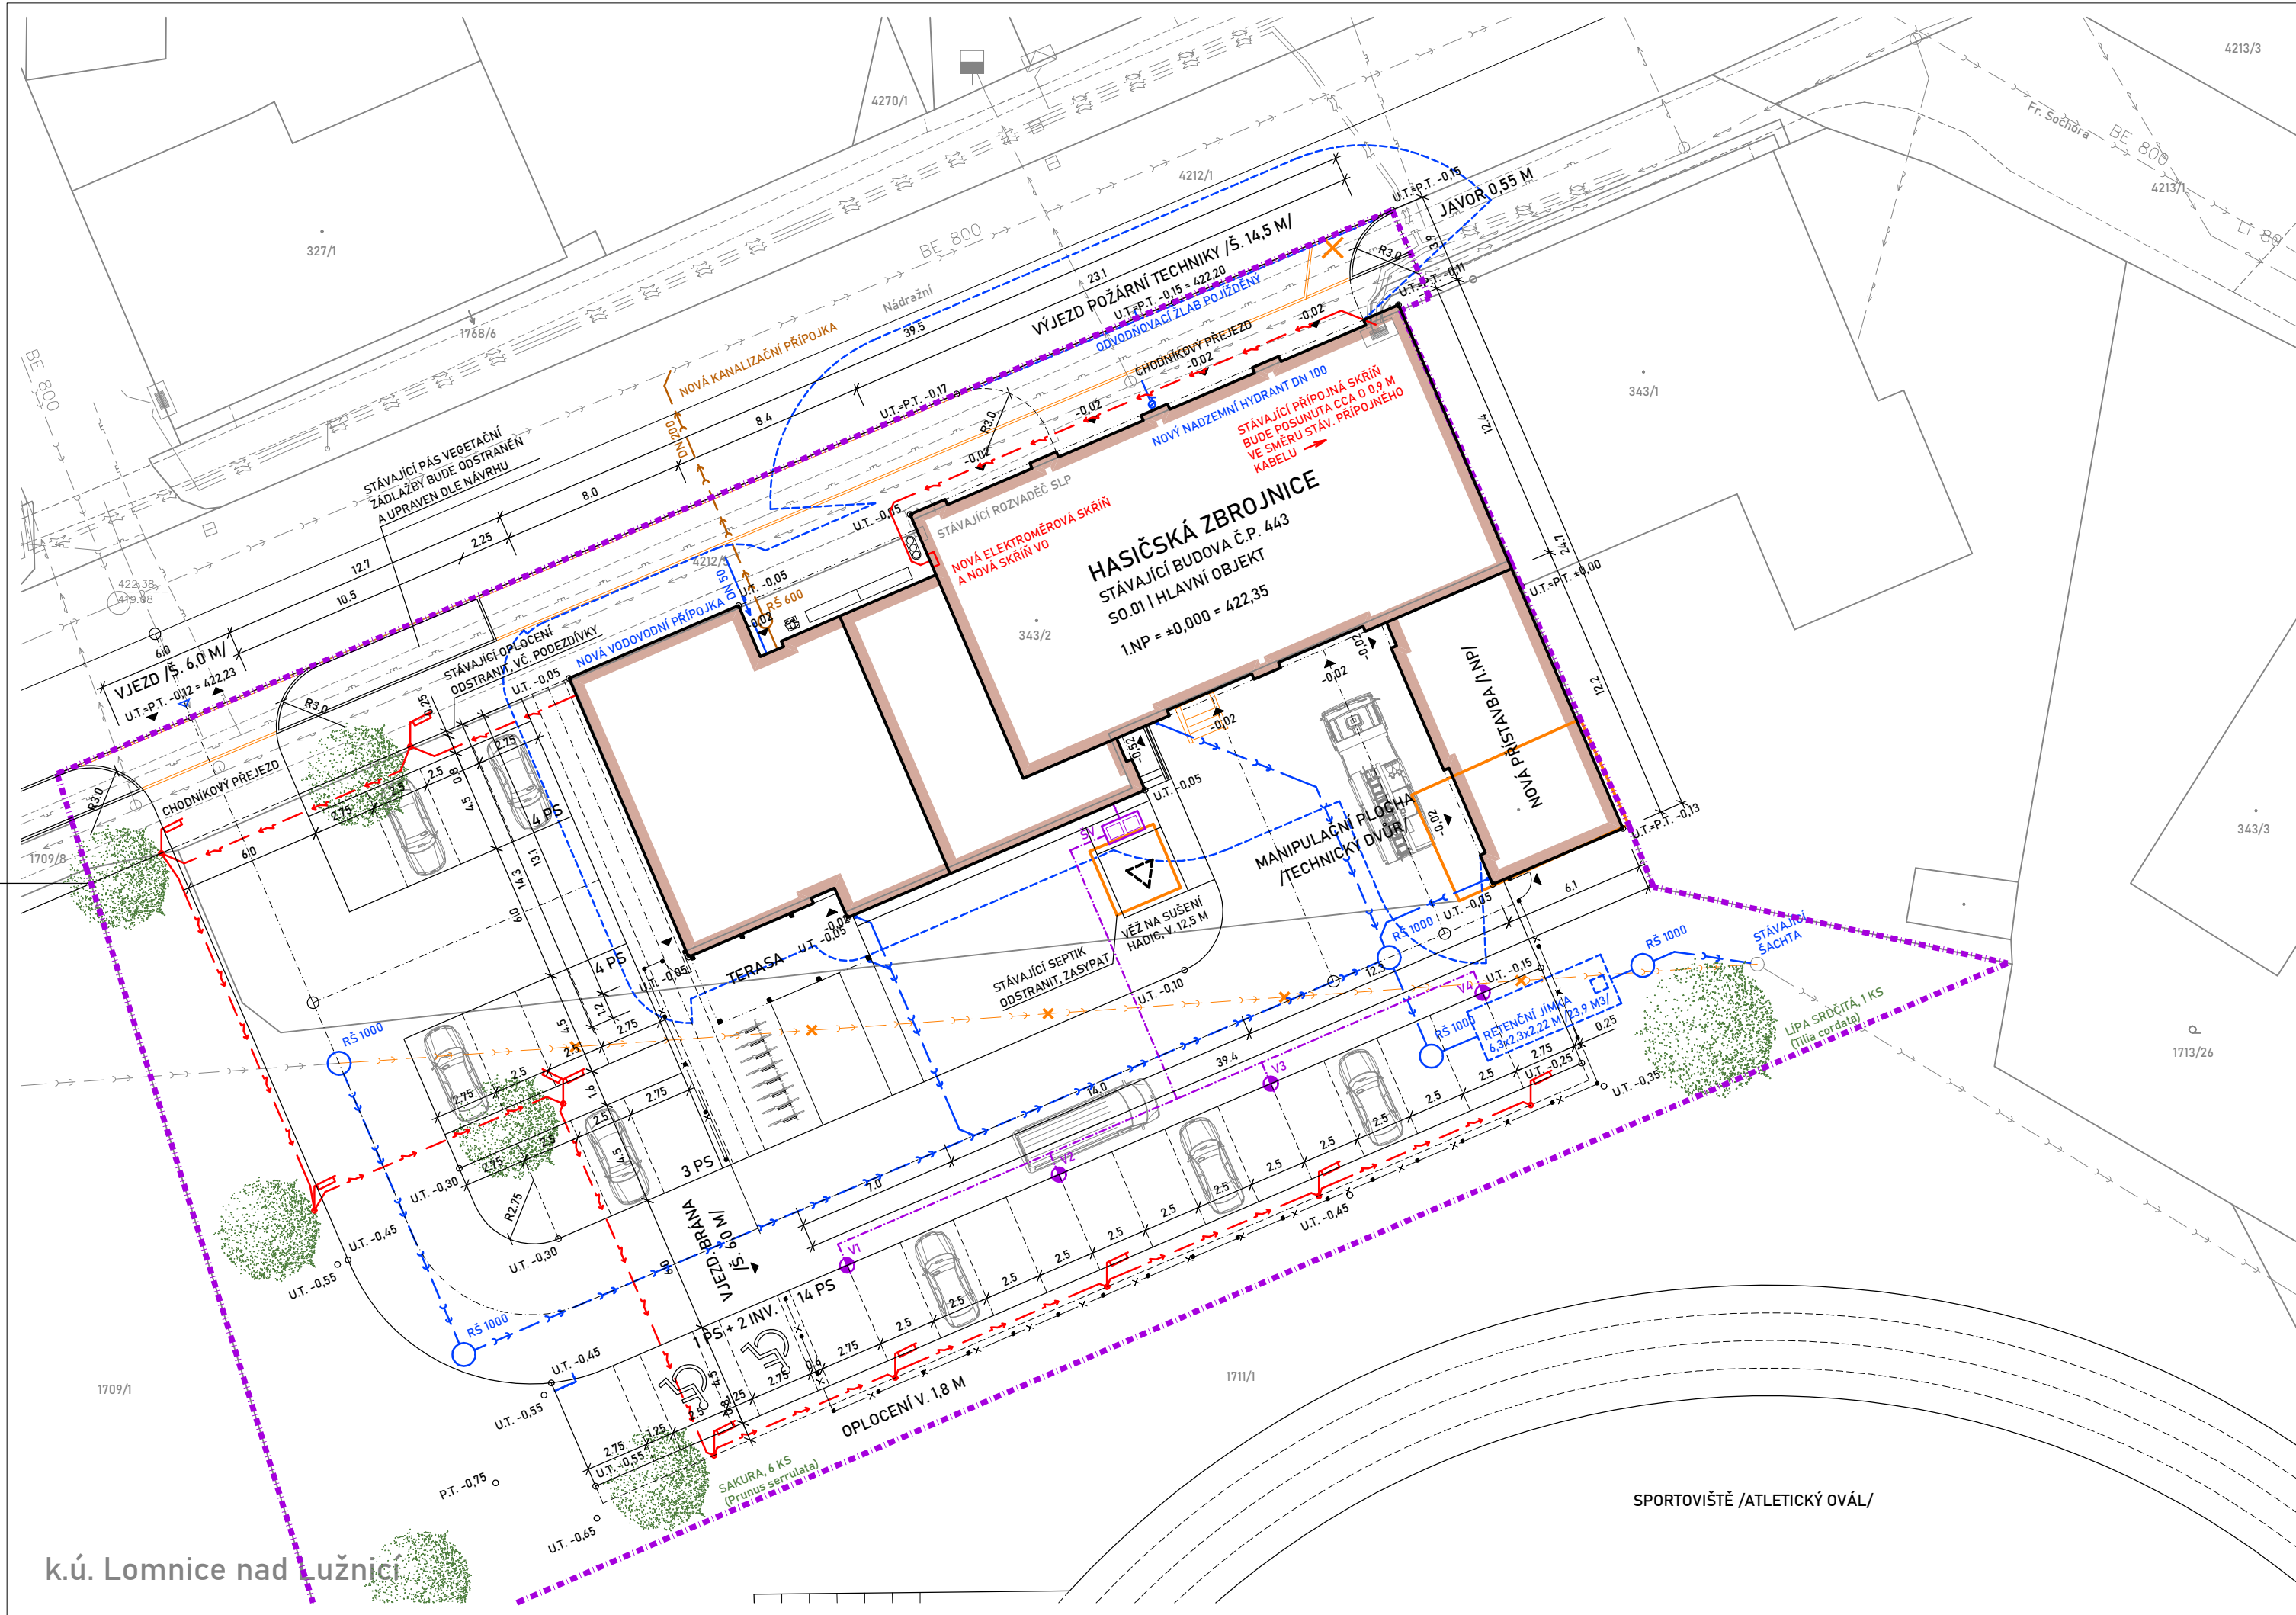

k.ú. Lomnice nad Lužnicí

LEGENDA :

Objekty, pozemky

- 343/2 Hranice pozemku (dle KN), označení, parcelní číslo
- Hranice stavebního pozemku /p.č. st. 343/2, p.č. 1711/1, 4212/5, k.ú. Lomnice n. Lužnicí/
- Odstraňované objekty
- Řešené objekty
- Oplocení - pletivo, v. 1,8 m
- Přístup na pozemek, vstup do objektu

Inženýrské sítě, stávající

- Kanalizace splašková, stávající ČEVAK, A.S.
- Vodovod, stávající ČEVAK, A.S.
- Plynovod, stávající EG.D, A.S.
- Zemní kabel NN, stávající EG.D, A.S.
- Zemní kabel SLP, stávající CETIN, A.S.
- Kanalizace dešťová, rušená /odstranění, nová přeložka/

Inženýrské sítě, navrhované

- Kanalizace splašková, návrh /přípojka, vnitřní rozvod/
- Kanalizace splašková, návrh /přípojka, vnitřní rozvod/
- Vodovod, návrh /přípojka, vnitřní rozvod/
- Zemní kabel NN, návrh /přípojka, vnitřní rozvod/
- Zemní vrt tepelného čerpadla /návrh umístění/
- Sběrná šachta pro zemní vrty /návrh umístění/

Průběh inženýrských sítí přenesen z podkladů příslušných správců sítí. Před zahájením zemních prací nutno sítě vytyčit a práce v ochranném pásmu provádět za dodržení technických podmínek stanovených jejich správci.

ZÁKLADNÍ ÚDAJE :

Celková užitná plocha:	598,7 m2		
Zastavěná plocha:	600,6 m2	Obestavěný prostor:	3745 m3
- vstupní část	238,3 m2	- vstupní objekt	1223 m3
- garážová hala	287,0 m2	- garážová hala	2182 m3
- skladová přístavba	75,3 m2	- skladová přístavba	340 m3

PROJEKTOVÁ DOKUMENTACE JE ZPRACOVÁNA V ROZSAHU STUPNĚ PRO PROVÁDĚNÍ STAVBY, NENAHRAZUJE VÝROBNÍ DOKUMENTACI DODAVATELE. PŘESNÉ ROZMĚRY NUTNO DOMĚŘIT NA STAVBĚ !

Souřadnicový systém: JTSK
Výškový systém: Bpv (±0,000 = 1.NP = 422,35)



BICERA s.r.o. Novohradská 1452/1, 370 01 Č. Budějovice, IČ: 050 60 931 tel.: +420 606 437 131, e-mail: bicera@atlas.cz, ds: ev2vmkz		
Architektonické řešení	Zodpovědný projektant	Vypracoval
Ing. arch. Miroslav Papáček	Ing. Milan Bicera	Ing. arch. Miroslav Papáček
Ing. Milan Bicera		
Investor:	Město Lomnice n. Lužnicí, nám. 5.května 130, 37 816 Lomnice n. Lužnicí, IČ: 00247022	
Místo stavby:	p.č. st. 343/2 a p.č. 1711/1, k.ú. Lomnice nad Lužnicí	
Akce:	HASIČSKÁ ZBRONJICE stavební úpravy budovy č.p. 443, Lomnice nad Lužnicí Dokumentace pro provádění stavby (DPS) C. situační výkresy	
Obsah:	KATASTRÁLNÍ SITUAČNÍ VÝKRES	
Otisk autorizačního razítka:		
Číslo zakázky	23 / 56	
Datum	04 / 2025	
Stupeň PD	DPS	
Měřítko	1 : 250	
Formát	3 x A4	
Číslo výkresu	Paré	
C.2		