


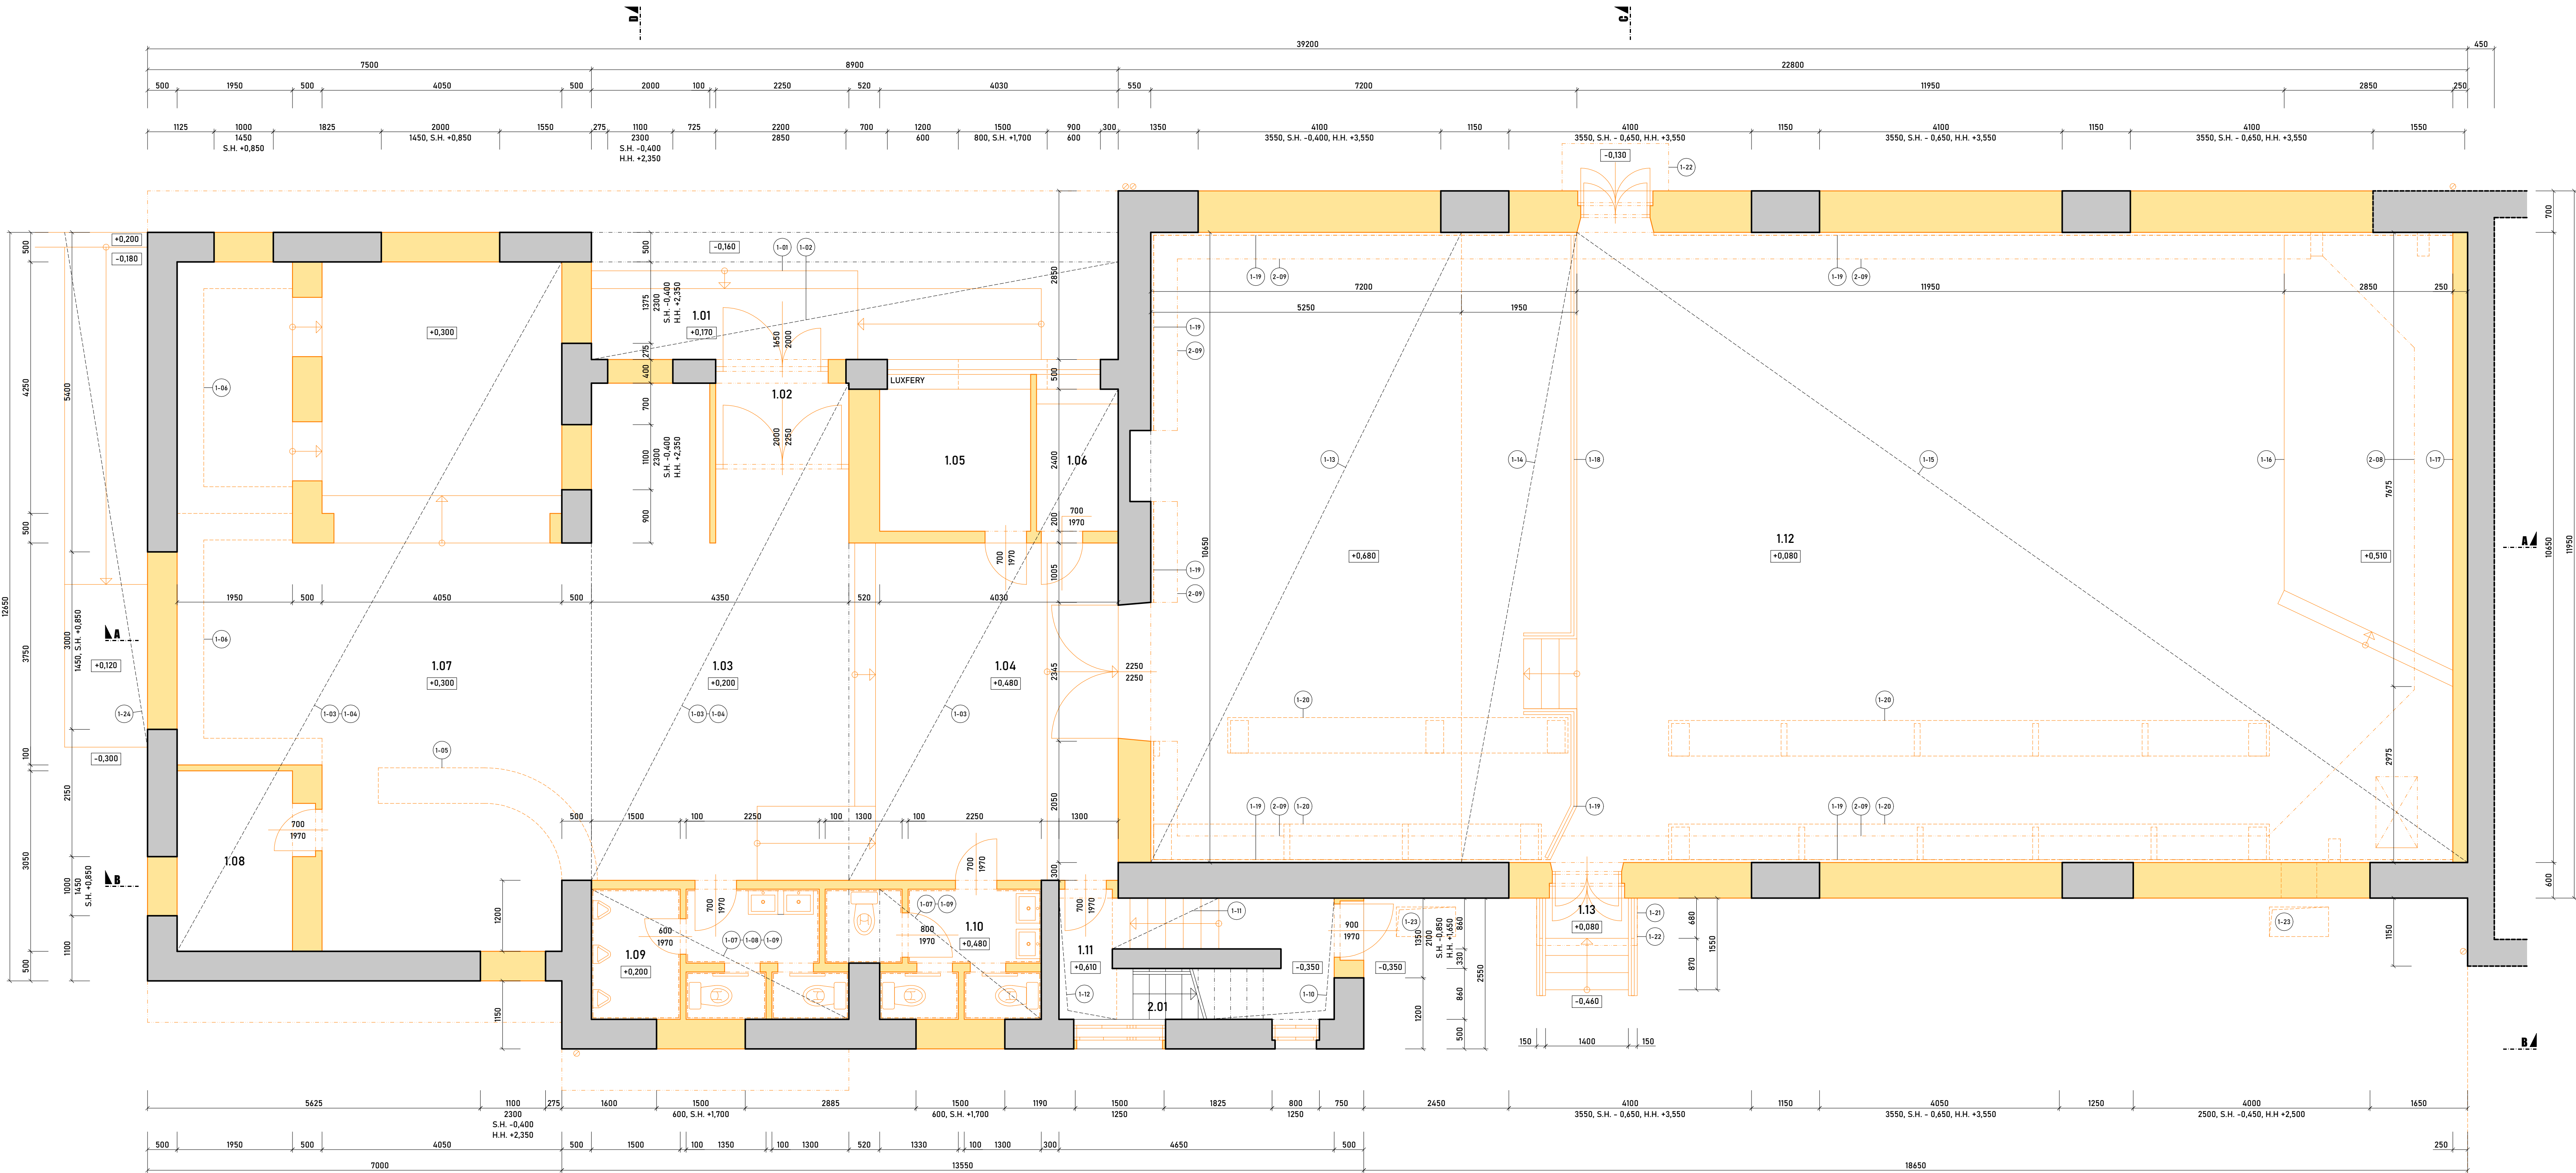

LEGENDA BOURACÍCH PRACÍ /PŮDORYS 1.NP/ :

- ODSTRANĚNÍ STÁVAJÍCÍHO VENKOVNÍHO VÝROVNÁVÁČÍHO SCHODIŠTĚ A RAMPY PŘED HLAVNÍM VSTUPEM /BETON/, PŘEDPOKLADÁNA TL. 450 MM /M.C. 1.01/
- ODSTRANĚNÍ STÁVAJÍCÍHO OMIŤANÉHO PODHLEDU V KRYTÉM ZÁVĚTRÍ, VČ. VLOŽENÉ TEPELNÉ MINERÁLNÍ IZOLACE, PŘEDPOKLADÁNA TL. 200 MM, ODKRYTÍ A ODŠTĚNÍ STÁVAJÍCÍ KONSTRUKCE KROVU, /M.C. 1.01/
- ODSTRANĚNÍ STÁVAJÍCÍHO PODLAHOVÉHO A PODKLADNÍHO SOUVRSTVÍ VE VSTUPNÍ HALE /KOBRECEC, PVC, DLAŽBA/, VČ. HYDROIZOLACE ZE ŽIVICNÝCH PASŮ A PODKLADNÍHO BETONU, PŘEDPOKLADÁNA TL. 150 + 150 MM, VÝKOP PODKLADNÍ ZEMINY NA SPODNÍ HRANU NAVRHOVANÉHO PODLAHOVÉHO SOUVRSTVÍ /S.H. -0,550/, /M.C. 1.02, 1.03, 1.04, 1.05, 1.06, 1.07, 1.08/
- ODSTRANĚNÍ STÁVAJÍCÍHO OMIŤANÉHO PODHLEDU VE VSTUPNÍ HALE, VČ. VLOŽENÉ TEPELNÉ MINERÁLNÍ IZOLACE, PŘEDPOKLADÁNA TL. 200 MM, ODKRYTÍ A ODŠTĚNÍ STÁVAJÍCÍ KONSTRUKCE KROVU, /M.C. 1.02, 1.03, 1.07, 1.08/
- ODSTRANĚNÍ STÁVAJÍCÍHO VESTAVĚNÉHO BAROVÉHO PULTU, CELKOVÁ DL. CCA 4,8 M /M.C. 1.07/
- ODSTRANĚNÍ STÁVAJÍCÍCH VESTAVĚNÝCH LAVIC K SEZENÍ, CELKOVÁ DL. CCA 18,8 M /M.C. 1.07/
- ODSTRANĚNÍ STÁVAJÍCÍHO PODLAHOVÉHO A PODKLADNÍHO SOUVRSTVÍ V SANITÁRNÍM ZÁZEMÍ /DLAŽBA/, VČ. HYDROIZOLACE ZE ŽIVICNÝCH PASŮ A PODKLADNÍHO BETONU, PŘEDPOKLADÁNA TL. 150 + 150 MM, VÝKOP PODKLADNÍ ZEMINY NA SPODNÍ HRANU NAVRHOVANÉHO PODLAHOVÉHO SOUVRSTVÍ /S.H. -0,550/, /M.C. 1.09, 1.10/
- ODSTRANĚNÍ STÁVAJÍCÍHO OMIŤANÉHO PODHLEDU V SANITÁRNÍM ZÁZEMÍ, VČ. VLOŽENÉ TEPELNÉ MINERÁLNÍ IZOLACE, PŘEDPOKLADÁNA TL. 200 MM, ODKRYTÍ A ODŠTĚNÍ STÁVAJÍCÍ KONSTRUKCE KROVU, /M.C. 1.09/
- KOMPLÉTNÍ ODSTRANĚNÍ SVISLÝCH DĚLICÍCH PŘÍČEK V SANITÁRNÍM ZÁZEMÍ, VČ. KERAMICKÉHO OBKLADU A VÝZUŠEK Z LUXFERU, /M.C. 1.09, 1.10/
- ODSTRANĚNÍ STÁVAJÍCÍHO PODLAHOVÉHO A PODKLADNÍHO SOUVRSTVÍ NA SPODNÍ PODESTĚ SCHODIŠTĚ /DLAŽBA/, VČ. HYDROIZOLACE ZE ŽIVICNÝCH PASŮ A PODKLADNÍHO BETONU, PŘEDPOKLADÁNA TL. 150 + 150 MM, VÝKOP PODKLADNÍ ZEMINY NA SPODNÍ HRANU NAVRHOVANÉHO PODLAHOVÉHO SOUVRSTVÍ /S.H. -0,550/, /M.C. 1.11/
- ODSTRANĚNÍ STÁVAJÍCÍCH SCHODIŠTÝCH STUPŇŮ /A KS. TERACÍ/ A PODKLADNÍHO SOUVRSTVÍ, VČ. HYDROIZOLACE ZE ŽIVICNÝCH PASŮ A PODKLADNÍHO BETONU, PŘEDPOKLADÁNA TL. 150 + 150 MM, VÝKOP PODKLADNÍ ZEMINY NA SPODNÍ HRANU NAVRHOVANÉHO PODLAHOVÉHO SOUVRSTVÍ /S.H. -0,550/, /M.C. 1.11/
- ODSTRANĚNÍ STÁVAJÍCÍHO PODLAHOVÉHO A PODKLADNÍHO SOUVRSTVÍ NA PODESTĚ SCHODIŠTĚ /DLAŽBA/, VČ. HYDROIZOLACE ZE ŽIVICNÝCH PASŮ A PODKLADNÍHO BETONU, PŘEDPOKLADÁNA TL. 150 + 150 MM, VÝKOP PODKLADNÍ ZEMINY NA SPODNÍ HRANU NAVRHOVANÉHO PODLAHOVÉHO SOUVRSTVÍ /S.H. -0,550/, /M.C. 1.11/
- ODSTRANĚNÍ STÁVAJÍCÍHO PODLAHOVÉHO A PODKLADNÍHO SOUVRSTVÍ NA ZVÝŠENÉ ÚROVNI VE VELKÉM SÁLU /KOBRECEC, DLAŽBA, BETON/, VČ. HYDROIZOLACE ZE ŽIVICNÝCH PASŮ A PODKLADNÍHO BETONU, PŘEDPOKLADÁNA TL. 750 + 150 MM, VÝKOP PODKLADNÍ ZEMINY NA SPODNÍ HRANU NAVRHOVANÉHO PODLAHOVÉHO SOUVRSTVÍ /S.H. -0,450/, /M.C. 1.12/
- ODSTRANĚNÍ STÁVAJÍCÍHO PODLAHOVÉHO A PODKLADNÍHO SOUVRSTVÍ NA ZVÝŠENÉ ÚROVNI VE VELKÉM SÁLU /KOBRECEC, DLAŽBA, BETON/, VČ. HYDROIZOLACE ZE ŽIVICNÝCH PASŮ A PODKLADNÍHO BETONU, PŘEDPOKLADÁNA TL. 750 + 150 MM, VÝKOP PODKLADNÍ ZEMINY NA SPODNÍ HRANU NAVRHOVANÉHO PODLAHOVÉHO SOUVRSTVÍ /S.H. -0,450/, /M.C. 1.12/
- ODSTRANĚNÍ STÁVAJÍCÍHO PODLAHOVÉHO A PODKLADNÍHO SOUVRSTVÍ NA ZVÝŠENÉ PŮDĚ VE VELKÉM SÁLU /KOBRECEC, DLAŽBA, BETON/, VČ. HYDROIZOLACE ZE ŽIVICNÝCH PASŮ A PODKLADNÍHO BETONU, PŘEDPOKLADÁNA TL. 400 + 150 MM, VÝKOP PODKLADNÍ ZEMINY NA SPODNÍ HRANU NAVRHOVANÉHO PODLAHOVÉHO SOUVRSTVÍ /S.H. -0,450/, /M.C. 1.12/
- ODSTRANĚNÍ AKUSTICKÉ PŘÍZDÍVKY /ZDVO Z BETONOVÝCH TVÁRNIC/, PŘEDPOKLADÁNA TL. 250 MM /M.C. 1.12/
- ODSTRANĚNÍ TRUBKOVÉHO OCELI ZÁBRADLÍ DL. CCA 11,0 M /M.C. 1.12/
- KOMPLÉTNÍ ODSTRANĚNÍ STĚNOVÉHO OBKLADU VE VELKÉM SÁLU /DŘEVĚNÝ DESKOVÝ OBKLAD, TEXTILNÍ VRSTVA/, PŘEDPOKLADÁNA TL. 50 MM /M.C. 1.12/
- ODSTRANĚNÍ STÁVAJÍCÍHO VESTAVĚNÉHO BAROVÉHO PULTU, CELKOVÁ DL. CCA 32,6 M /M.C. 1.12/
- ODSTRANĚNÍ STÁVAJÍCÍHO VENKOVNÍHO VÝROVNÁVÁČÍHO SCHODIŠTĚ U BOČNÍHO VSTUPU DO SÁLU /BETON/, VČ. OBOUSTRANNÉHO OCELI TRUBKOVÉHO ZÁBRADLÍ /M.C. 1.12/
- ODSTRANĚNÍ STÁVAJÍCÍ STŘÍŠKY U BOČNÍCH VSTUPŮ DO SÁLU /Z KS. BETON, OPLECHOVÁNÍ/, PŘEDPOKLADÁNA TL. 450 MM /M.C. 1.12/
- KOMPLÉTNÍ ODSTRANĚNÍ VENKOVNÍHO POTRUBÍ VZT. /OCELOVÝ PLECH, POZINK/, PROFIL DO 1,0 M2, CELKOVÁ DL. CCA 9,6 M /M.C. 1.12/
- ODSTRANĚNÍ STÁVAJÍCÍHO VENKOVNÍHO BETONOVÉHO BLOKU A RAMPY /BETON/, PŘEDPOKLADÁNA TL. 450 MM /M.C. 1.12/
- KOMPLÉTNÍ ODSTRANĚNÍ STÁVAJÍCÍ DOPLNKOVÉ PŘÍZEMNÍ STAVBY ZAHRADNÍHO SKLADU S PULTOVOU STŘECHOU, ZDĚNÁ, BETONOVÁ PODLAHA, STŘEŠNÍ KRYTINA FALCOVANÝ PLECH/, VENKOVNÍ ROZMĚRY CCA 8,0 x 5,0 x 3,5 M /M.C. 1.12/
- STÁVAJÍCÍ STUDNA - DEMONTÁŽ RUČNÍ PUMPY, ODSTRANĚNÍ NADZEMNÍ ČÁSTI ZHLAVY STUDNY /ZELEZOBETONOVÉ SKRUŽE/, STUDNA BUDE NÁSLEDNĚ ZASYPÁNA /M.C. 1.12/
- STÁVAJÍCÍ PLOT Z PLETIVA S PODEZDÍVKOU Z BETONOVÝCH ŠÁLDOVACÍCH TVÁRNIC - KOMPLÉTNÍ ODSTRANĚNÍ PLOTU, DVOUKRÍDELOVÉ VJEZDOVÉ BRÁNY A ZALOŽENÍ, VÝŠKA TERÉNU NA SOUSEDNÍM POZEMKU BUDE ZACHOVÁNA, PŘEDPOKLADÁNA V. 2,2 M /DOČASNÝ ZÁBOR DO DOHODY S VLASTNÍKEM SOUSEDNÍHO POZEMKU/ /M.C. 1.12/

LEGENDA BOURACÍCH PRACÍ /PŮDORYS 2.NP/ :

- KOMPLÉTNÍ ODSTRANĚNÍ SERVISNÍ LÁVKY /OCELOVÁ KONSTRUKCE, DESKOVÉ OPLÁŠTENÍ/, VČ. TRUBKOVÉHO OCELI ZÁBRADLÍ DL. CCA 11,5 M, VČ. POKLOPU A PŘÍSTUPOVÉHO STAHOVACÍHO ŽEBŘÍKU, /M.C. 1.12/
- KOMPLÉTNÍ ODSTRANĚNÍ RÍMSY SE ZABUDOVANÝM OSVĚTLENÍM /BETON/, VYLOŽENÍ CCA 400 MM, CELKOVÁ DL. 43,8 M /M.C. 1.12/

LEGENDA MÍSTNOSTÍ :

Č.	MÍSTNOST	M2	PODLAHA	POZNÁMKY
1.01	KRYTÉ ZÁVĚTRÍ	19,14	BETONOVÁ DLAŽBA, BETON	STĚNY: FASÁDNÍ ÚPRAVA STŘOP: STRUKTUR. FASÁDNÍ OMÍTKA
1.02	ZÁVĚTRÍ	3,08	KOBRECEC	STĚNY: OMÍTKA VÁPENNÁ, MALBA STŘOP: OMÍTKA VÁPENNÁ, MALBA
1.03	HALA	33,01	KOBRECEC	STĚNY: OMÍTKA VÁPENNÁ, MALBA STŘOP: OMÍTKA VÁPENNÁ, MALBA
1.04	HALA	25,94	KOBRECEC	STĚNY: OMÍTKA VÁPENNÁ, MALBA STŘOP: OMÍTKA VÁPENNÁ, MALBA
1.05	ŠATNA	6,12	PVC	STĚNY: OMÍTKA VÁPENNÁ, MALBA STŘOP: OMÍTKA VÁPENNÁ, MALBA
1.06	ZÁZEMÍ ŠATNY	3,31	TERACOVÁ DLAŽBA	STĚNY: OMÍTKA VÁPENNÁ, MALBA STŘOP: OMÍTKA VÁPENNÁ, MALBA
1.07	HALA	49,28	KOBRECEC, PVC, KER. DL.	STĚNY: OMÍTKA VÁPENNÁ, MALBA STŘOP: OMÍTKA VÁPENNÁ, MALBA
1.08	SKLAD	5,95	TERACOVÁ DLAŽBA	STĚNY: OMÍTKA VÁPENNÁ, MALBA STŘOP: OMÍTKA VÁPENNÁ, MALBA
1.09	WC MUŽI	8,23	KERAMICKÁ DLAŽBA	STĚNY: KERAMICKÝ OBKLAD STŘOP: OMÍTKA VÁPENNÁ, MALBA
1.10	WC ŽENY	6,55	KERAMICKÁ DLAŽBA	STĚNY: KERAMICKÝ OBKLAD STŘOP: OMÍTKA VÁPENNÁ, MALBA
1.11	SCHODIŠTĚ	8,46	TERACOVÉ STUPNĚ	STĚNY: OMÍTKA VÁPENNÁ, MALBA STŘOP: OMÍTKA VÁPENNÁ, MALBA
1.12	VELKÝ SÁL	231,57	KOBRECEC, KER. DLAŽBA	STĚNY: OMÍTKA VÁPENNÁ, BET. TVÁŘOVKY + INTERIÉR. OBKLAD DESKOVÝ, TEXTILNÍ STŘOP: SÁU, RASTR. PODHLED, DESKOVÝ
1.13	SCHODIŠTĚ	2,82	BETONOVÉ STUPNĚ	STĚNY: - STŘOP: -
2.01	SCHODIŠTĚ			

LEGENDA KONSTRUKCÍ :

- STÁVAJÍCÍ NOSNÉ KONSTRUKCE
/ZDVO PŘEVÁŽNĚ Z PLNÝCH CIHEL/
- BOURANÉ KONSTRUKCE

LEGENDA BOURACÍCH PRACÍ /OBECNÉ ZÁSADY/ :

- BOURACÍ PRÁCE JE NUTNO PROVÁDĚT SETRNĚ A JE NUTNÉ OCHRÁNIT STÁVAJÍCÍ KONSTRUKCE URČENÉ K ZACHOVÁNÍ
- BOURACÍ PRÁCE V NOSNÝCH KONSTRUKCÍCH BUDOU PROVÁDĚNY V SOULADU S NOVÝM NAVRŽENÝM KONSTRUKCÍM, PRŮBĚŽNÉ STATICKÉ ZAJIŠTĚNÍ DLE POKYNŮ KONSTRUKČNÍ ČÁSTI DOKUMENTACE
- KAPSY DO ŽIVIA PRO OSAZENÍ NOVÝCH PŘEKLADŮ A OCELOVÝCH NOSNÍKŮ BUDOU PROVEDENY DLE POKYNŮ KONSTRUKČNÍ ČÁSTI DOKUMENTACE
- V ROZSAHU CÍLE ŘEŠENÉ STAVBY BUDE PŘED ZAHÁJENÍM BOURACÍCH PRACÍ PROVEDENO KOMPLÉTNÍ VYKLIZENÍ PROSTORU, NAKLADÁNÍ S VYKLIZENÍM PRVY A MATERIÁLY PODLE POKYNŮ INVESTORA
- V CÍLĚM ROZSAHU STAVBY DEMONTÁŽ A ODSTRANĚNÍ VŠEKÝCH INTERIÉROVÝCH PRVKŮ, ZAŘÍZOVACÍCH PŘEDMĚTŮ, OTOPNÝCH TĚLES, ROZVADOČŮ, SVÍTEL, VČ. ROZVODŮ TZB. PŘED DEMONTÁŽÍ ROZVODŮ BUDE OVEŘENA JEJICH NEFUNKČNOST
- NAKLADÁNÍ S DEMONTÁŽNÍMI PRVKY PODLE POKYNŮ INVESTORA
- V CÍLĚM ROZSAHU ODSTRANĚNÍ NESOUDRŽNÝCH ČÁSTÍ STÁVAJÍCÍCH VNITRNÍCH OMÍTEK /PŘEDPOKLAD 500/
- PROSTUPY A DĚŠKY PRO ROZVODY TZB DO 8 159 MM BUDOU PROVEDENY ODPOVĚDNĚ PODLE ČÁSTI JEJEDNOTLIVÝCH PROFESÍ (VIZ. ZL. UT. EI), NUTNÁ KOORDINACE SE STAVEBNÍ KONSTRUKČNÍ ČÁSTÍ PROJEKTU, ABY NEDOSLO K PRERUŠENÍ NOSNÍKŮ, PRŮTO VÝŽIVĚ, APD.
- KÓTOVÁNÍ JSOU STŘEDNÍ ZAMĚŘENÉ ROZMĚRY PŘESNĚ ROZMĚRY NUTNO OVĚŘIT NA STAVBĚ !
- ROZMĚRY NOVĚ NAVRŽENÝCH OTVORŮ JSOU KÓTOVÁNY VE VZTAHU K NOVĚ NAVRŽENÉ VÝŠCE ČISTÉ PODLAHY.

PROJEKTOVÁ DOKUMENTACE JE ZPRACOVÁVÁNA V ROZSAHU STUPNĚ PRO PROVÁDĚNÍ STAVBY.
NENAHRAZUJE VÝROBNÍ DOKUMENTACI ODÁVATELE.
PŘESNÉ ROZMĚRY NUTNO DOMĚŘIT NA STAVBĚ !

Souřadnicový systém: JTSK
Výškový systém: Bpv (+0,000 + 1.NP + 422,35)

BICERA PROJEKT		Novohradská 1452/I, 370 01 Č. Budějovice, IČ: 050 60 931 tel.: +420 606 437 131, e-mail: bicera@bicas.cz, ds: e2vmkz	
Architektonické řešení	Zodpovědný projektant	Vpracoval	
Ing. arch. Miroslav Papáček	Ing. Milan Bícera	Ing. arch. Miroslav Papáček	
Investor:	Město Lomnice n. Lužnicí, nám. S. Křtiny 138, 37 816 Lomnice n. Lužnicí ÚČ. 00247022		
Místo stavby:	p.č. st. 243/2 a p.č. 171/1, k.ú. Lomnice nad Lužnicí		
Alce:	HASIČSKÁ ZBRŮJNICE stavební úpravy budovy č.p. 443, Lomnice nad Lužnicí Dokumentace pro provádění stavby (DPS) D.1. Architektonicko-stavební řešení		
Obsah:	PŮDORYS 1.NP - BOURACÍ PRÁCE		
Číslo zakázky		23 / 56	
Datum		04 / 2025	
Stupeň PD		DPS	
Měřítko		1: 50	
Formát		12 x A4	
Číslo výkresu		Paré	
D.1.02			