


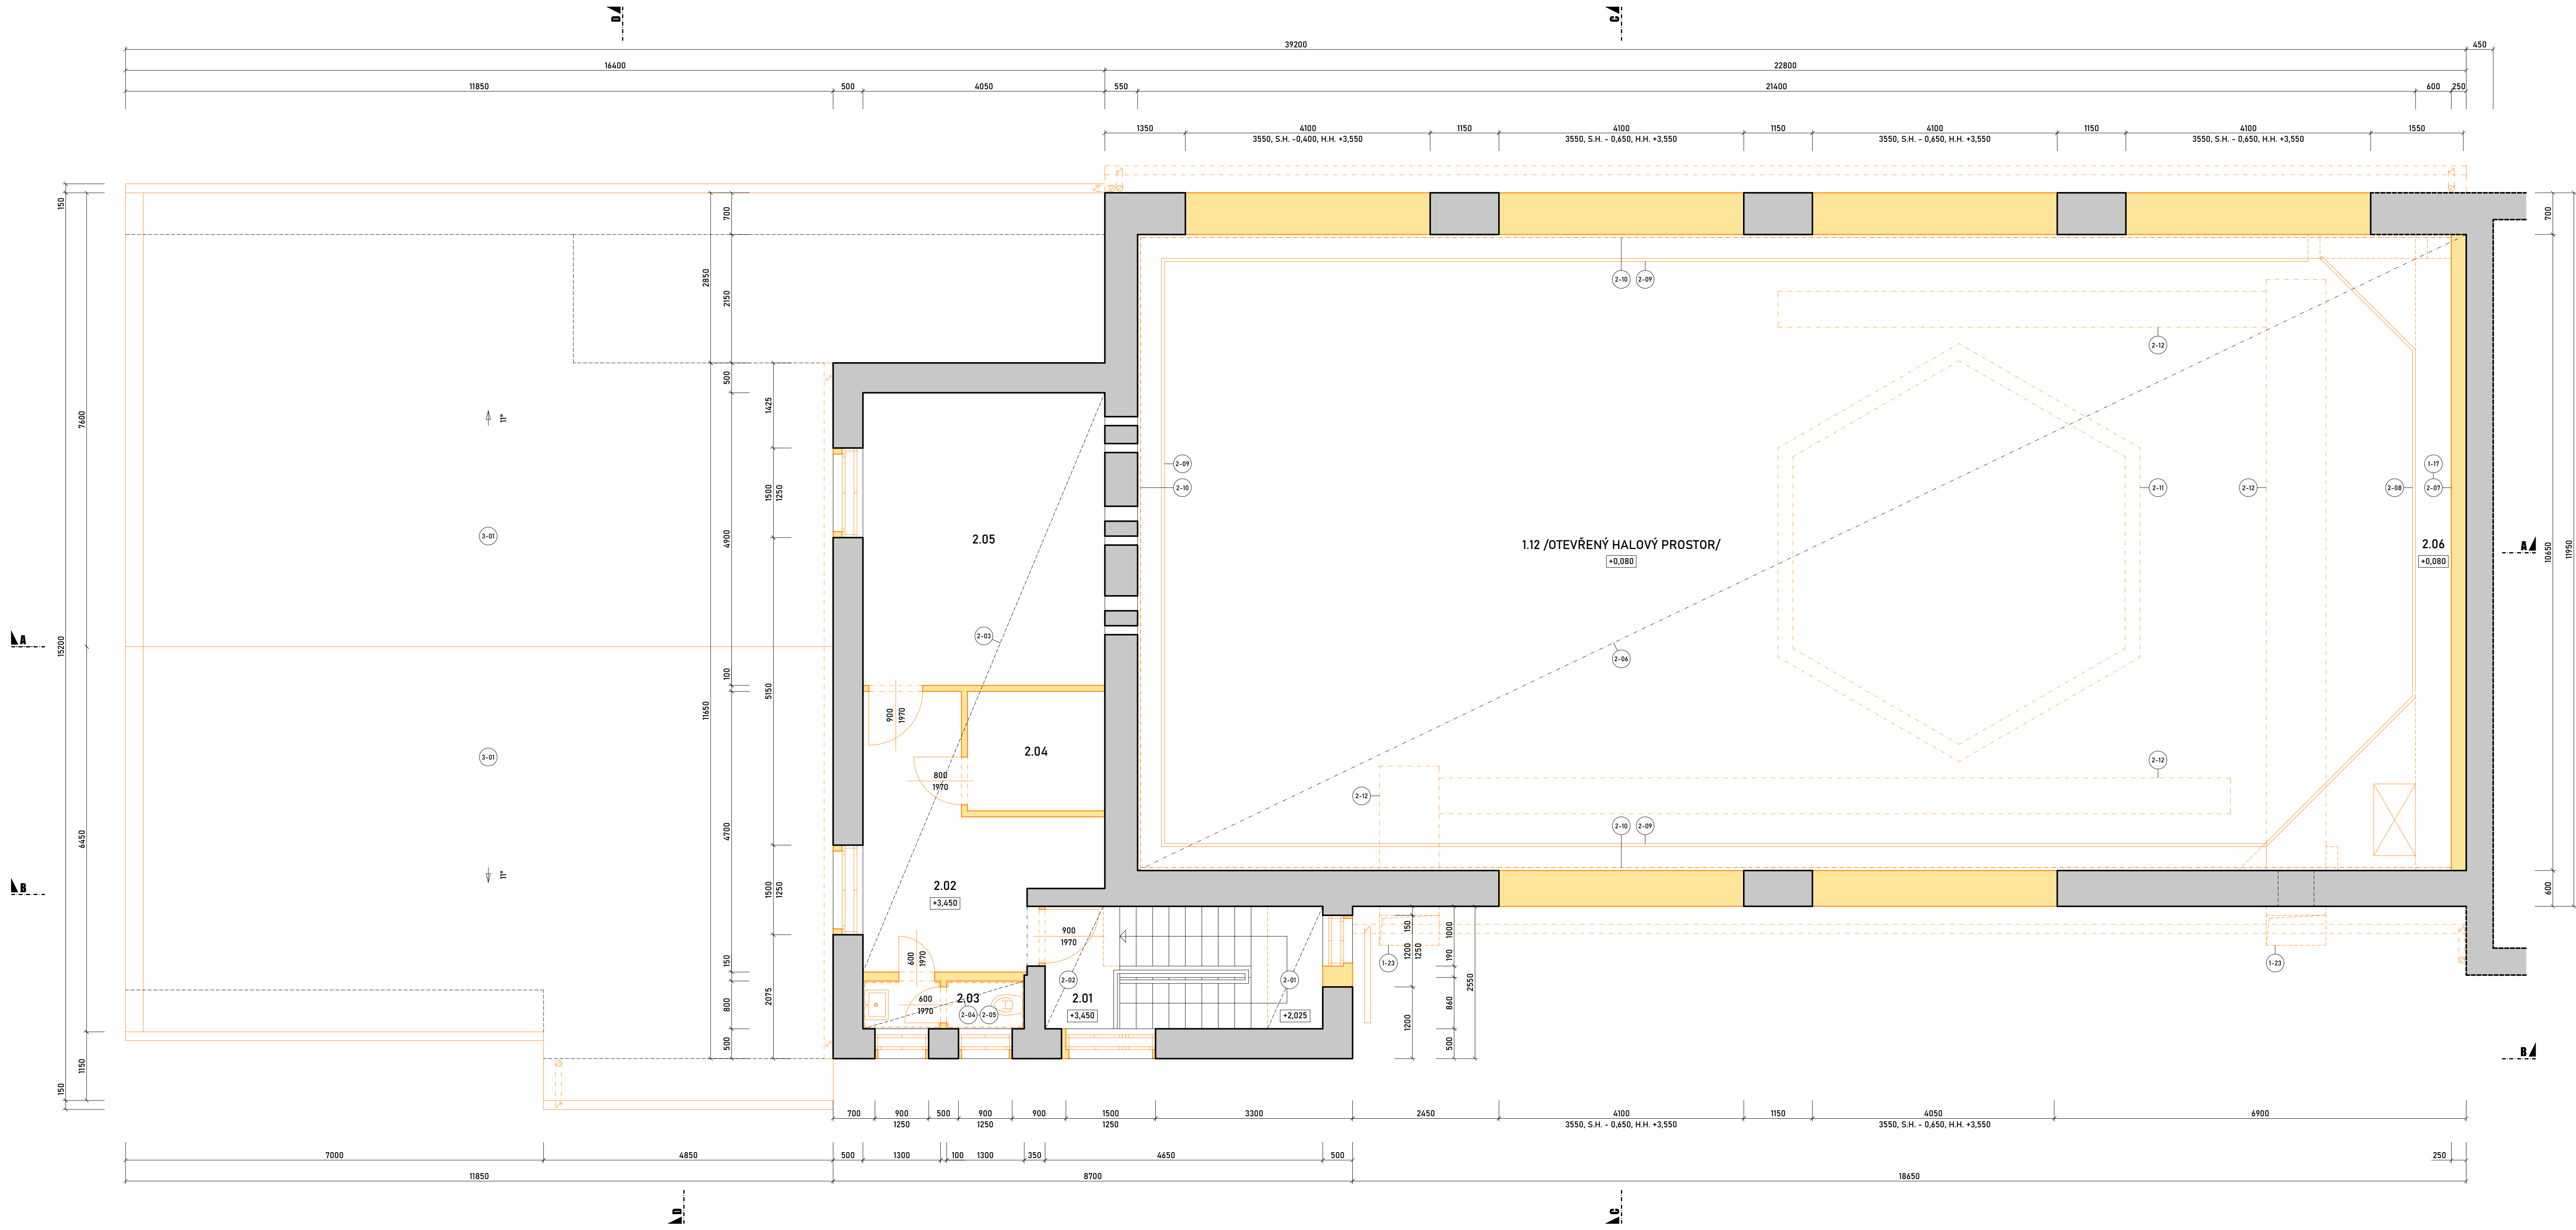

LEGENDA BOURACÍCH PRACÍ /PŮDORYS 2.NP/ :

- (2-01) ODSTRANĚNÍ STÁVAJÍCÍHO PODLAHOVÉHO SOUVRSTVÍ NA MEZIPODESTĚ SCHODIŠTĚ /DLAŽBA/, PŘEDPOKLÁDANÁ TL. 50 MM /M.Č. 2.01/
- (2-02) ODSTRANĚNÍ STÁVAJÍCÍHO PODLAHOVÉHO SOUVRSTVÍ NA HORNÍ PODESTĚ SCHODIŠTĚ /DLAŽBA/, PŘEDPOKLÁDANÁ TL. 100 MM /M.Č. 2.01/
- (2-03) ODSTRANĚNÍ STÁVAJÍCÍHO PODLAHOVÉHO SOUVRSTVÍ VE 2.NP /DLAŽBA/, PŘEDPOKLÁDANÁ TL. 100 MM /M.Č. 2.02, 2.04, 2.05/
- (2-04) ODSTRANĚNÍ STÁVAJÍCÍHO PODLAHOVÉHO SOUVRSTVÍ V SANITÁRNÍM ZÁZEMÍ /DLAŽBA/, PŘEDPOKLÁDANÁ TL. 100 MM /M.Č. 2.02/
- (2-05) ODSTRANĚNÍ STÁVAJÍCÍHO PODLAHOVÉHO SOUVRSTVÍ NA SPODNÍ HRANU NAVRHOVANÉHO PODLAHOVÉHO SOUVRSTVÍ /S.H. -0,550/, PŘEDPOKLÁDANÁ TL. 300 MM /M.Č. 2.03/
- (2-06) KOMPLETNÍ ODSTRANĚNÍ SVISLÝCH DĚLÍČKŮ PŘÍČEK V SANITÁRNÍM ZÁZEMÍ, VČ. KERMIČKÉHO OBKLADU /M.Č. 2.03/
- (2-07) ODSTRANĚNÍ STÁVAJÍCÍHO PODHLEDU V PROSTORU SÁLU /AKUSTICKÝ RASTROVÝ DESKOVÝ PODHLED/, VČ. VLOŽENÉ TEPELNÉ MINERÁLNÍ IZOLACE, PŘEDPOKLÁDANÁ TL. 300 MM /M.Č. 1.12/
- (2-08) ODSTRANĚNÍ AKUSTICKÉ PŘÍZDÍVKY /ZDIVO Z BETONOVÝCH TVÁRNIC/, PŘEDPOKLÁDANÁ TL. 250 MM /M.Č. 1.12/
- (2-09) KOMPLETNÍ ODSTRANĚNÍ SERVISNÍ LÁVKY /OCELOVÁ KONSTRUKCE, DESKOVÉ OPLÁŠTĚNÍ/, VČ. TRUBKOVÉHO OCELI ZABRADLU DL. CCA 11,5 M, VČ. POKLOPU A PŘÍSTUPOVÉHO STÁHOVACÍHO ŽEBŘÍKU, /M.Č. 2.04/
- (2-10) KOMPLETNÍ ODSTRANĚNÍ RÍMSY SE ZABUDOVANÝM OSVĚTLENÍM /BETON/, VLOŽENÍ CCA 400 MM, CELKOVÁ DL. 43,8 M /M.Č. 1.12/
- (2-11) KOMPLETNÍ ODSTRANĚNÍ STĚNOVÉHO OBKLADU VE VELKÉM SÁLU /DŘEVĚNÝ DESKOVÝ OBKLAD, TEXTILNÍ VRSTVA/, PŘEDPOKLÁDANÁ TL. 50 MM /M.Č. 1.12/
- (2-12) ODSTRANĚNÍ SVĚŠENÉ KOVOVÉ JEVIŠTNÍ PŘÍHRADOVÉ KONSTRUKCE /PŘEDPOKLAD HLINÍK/, TVAR ŠESTÚHELNÍK, HRANA DL. 3,6 M /M.Č. 1.12/
- (2-13) KOMPLETNÍ ODSTRANĚNÍ SVĚŠENÉHO VNITŘNÍHO POTRUBÍ VZT /OCELOVÝ PLECH, POZINK/, PROFIL DO 1,0 M2, CELKOVÁ DL. CCA 35,0 M

LEGENDA BOURACÍCH PRACÍ /PŮDORYS 1.NP/ :

- (1-17) ODSTRANĚNÍ AKUSTICKÉ PŘÍZDÍVKY /ZDIVO Z BETONOVÝCH TVÁRNIC/, PŘEDPOKLÁDANÁ TL. 250 MM /M.Č. 1.12/
- (1-23) KOMPLETNÍ ODSTRANĚNÍ VENKOVNÍHO POTRUBÍ VZT /OCELOVÝ PLECH, POZINK/, PROFIL DO 1,0 M2, CELKOVÁ DL. CCA 9,0 M

LEGENDA BOURACÍCH PRACÍ /PŮDORYS 3.NP, KONSTRUKCE KROVU, STŘECHA/ :

- (3-01) KOMPLETNÍ ODSTRANĚNÍ STÁVAJÍCÍ STŘEŠNÍ KRYTINY V CELÉM ROZSAHU STŘECHY NAD VSTUPNÍ ČÁSTÍ, VČ. PODKLADNÍHO LÁTOVÁNÍ, NÁSTŘEŠNÍCH PRVKŮ /SNĚHOVÉ ŽABRANY, HROMOSVOD, ANTÉNY/ KOMPLETNÍHO NÁSTŘEŠNÍHO OPLECHOVÁNÍ A OKAPNÍCH SVODŮ /STŘEŠNÍ KRYTINA Z VLNITÝCH DESEK, ETERTIT - VČ. ODOBŘENÉ LIKVIDACE NEBEZPEČNÉHO ODPADU/ ODKRYTÍ A OČISTĚNÍ STÁVAJÍCÍ KONSTRUKCE KROVU

LEGENDA MÍSTNOSTÍ :

Č.	MÍSTNOST	M2	PODLAHA	POZNÁMKY
2.01	SCHODIŠTĚ	9,85	TERACOVÉ STUPNĚ	STĚNY: OMÍTKA VÁPENNÁ, MALBA STROP: OMÍTKA VÁPENNÁ, MALBA
2.02	CHODBA	12,18	TERACOVÁ DLAŽBA	STĚNY: OMÍTKA VÁPENNÁ, MALBA STROP: OMÍTKA VÁPENNÁ, MALBA
2.03	UMÝVÁRNA, WC	2,14	TERACOVÁ DLAŽBA	STĚNY: OMÍTKA VÁPENNÁ, MALBA STROP: OMÍTKA VÁPENNÁ, MALBA
2.04	SKLAD	4,60	TERACOVÁ DLAŽBA	STĚNY: OMÍTKA VÁPENNÁ, MALBA STROP: OMÍTKA VÁPENNÁ, MALBA
2.05	PROMÍTAČÍ KABINA	19,85	TERACOVÁ DLAŽBA	STĚNY: OMÍTKA VÁPENNÁ, MALBA STROP: OMÍTKA VÁPENNÁ, MALBA
2.06	SERVISNÍ LÁVKA	13,00	OCEL. PLECH	STĚNY: OMÍTKA VÁPENNÁ, BET. TVAROVY INTERIÉR: OBKLAD DESKOVÝ, TEXTILNÍ STROP: AKU. RASTR. PODHLED, DESKOVÝ
1.12	VELKÝ SÁL			

LEGENDA KONSTRUKCÍ :

- STÁVAJÍCÍ NOSNÉ KONSTRUKCE
/ZDIVO PŘEVÁŽNĚ Z PL�의CH CIEHL/
- BOURANÉ KONSTRUKCE

LEGENDA BOURACÍCH PRACÍ /OBECNÉ ZÁSADY/ :

- BOURACÍ PRÁCE JE NUTNO PROVÁDĚT ŠETRNĚ A JE NUTNO OCHRÁNIT STÁVAJÍCÍ KONSTRUKCE URČENÉ K ZACHOVÁNÍ.
- BOURACÍ PRÁCE V NOSNÝCH KONSTRUKCÍCH BUDOU PROVÁDĚNY V SOULADU S NOVĚ NAVRŽENÝMI KONSTRUKCEMI, PRUBEŽNÉ STATICKÉ ZAJISTĚNÍ DLE POKYNŮ KONSTRUKČNÍ ČÁSTI DOKUMENTACE.
- KAPSY DO ZDIVA PRO OSAZENÍ NOVÝCH PŘEKLADŮ A OCELOVÝCH NOSNÍKŮ BUDOU PROVEDENY DLE POKYNŮ KONSTRUKČNÍ ČÁSTI DOKUMENTACE.
- V ROZSAHU CELÉ ŘEŠENÉ STAVBY BUDE PŘED ZAHÁJENÍM BOURACÍCH PRACÍ PROVEDENO KOMPLETNÍ VYKLIZENÍ PROSTORU. NAKLADÁNÍ S VYKLIZENÝMI PRVKY A MATERIÁLY PODLE POKYNŮ INVESTORA.
- V CELÉM ROZSAHU STAVBY DEMONTÁŽ A ODSTRANĚNÍ VEŠKERÝCH INTERIÉROVÝCH PRVKŮ, ZARÍZOVACÍCH PŘEDMETŮ, OTOPIVNÝCH TELES, ROZVADĚČŮ, SVÍTEL, VČ. ROZVODŮ T2B. PŘED DEMONTÁŽÍ ROZVODŮ BUDE OVĚŘENA JEJICH NEUKLONĚNOST. NAKLADÁNÍ S DEMONTÁŽNÍMI PRVKY PODLE POKYNŮ INVESTORA.
- V CELÉM ROZSAHU ODSTRANĚNÍ NESOUDRŽNÝCH ČÁSTÍ STÁVAJÍCÍCH VNITŘNÍCH OMÍTEK /PŘEDPOKLAD 90%.
- PROSTUPY A DŘÁŽKY PRO ROZVODY T2B DO Ø 150 MM BUDOU PROVEDENY DODATEČNĚ PODLE ČÁSTÍ JEDNOTLIVÝCH PROFESÍ (VIZ ZL. ÚT. 53). NUTNÁ KODRINACE SE STAVEBNĚ KONSTRUKČNÍ ČÁSTÍ PROJEKTU, ABY NEDOSLO K PŘERUŠENÍ NOSNÍKŮ, PRŮTŮ VÝTŮŽE, APOD.
- KÓTOVÁNÝ JSOU STŘEDNÍ ZAMĚŘENÉ ROZMĚRY PŘESNĚ ROZMĚRY NUTNO OVĚŘIT NA STAVBĚ !
- ROZMĚRY NOVĚ NAVRŽENÝCH OTVORŮ JSOU KÓTOVÁNY VE VZTAHU K NOVĚ NAVRŽENÉ VÝŠCE ČISTÉ PODLAHY.

PROJEKTOVÁ DOKUMENTACE JE ZPRACOVÁVANA V ROZSAHU STUPNĚ PRO PROVÁDĚNÍ STAVBY, NENAHRAZUJE VÝROBNÍ DOKUMENTACI DODAVATELE. PŘESNÉ ROZMĚRY NUTNO DOMĚŘIT NA STAVBĚ !

Souřadnicový systém: JTSK
Výškový systém: Bpv (+0,000 + 1NP + 422,35)

BICERA (s.r.o.) Novohradská 1452/I, 370 01 Č. Budějovice, IČ: 050 40 931 tel.: +420 406 437 131, e-mail: bicera@atlas.cz, ds: ev2vmkz		Otisk autorizujícího razítka:	
Architektonické řešení Ing. arch. Miroslav Papáček Ing. Milan Bicera	Zodpovědný projektant Ing. Milan Bicera	Vypracoval Ing. arch. Miroslav Papáček	
Investor: Město Lomnice n. Lužnicí, nám. 5.května 190, 37 816 Lomnice n. Lužnicí (Č. 00247022) Místo stavby: p.č. st. 343/2 a p.č. 171/I, k.ú. Lomnice nad Lužnicí			
Akce: HASIČSKÁ ZBRojNICE stavební úpravy budovy č.p. 443, Lomnice nad Lužnicí Dokumentace pro provádění stavby (DPS) D.1. Architektonicko-stavební řešení		Číslo zakázky Datum Stupeň PD Měřítko Formát	23 / 56 04 / 2025 DPS 1 : 50 12 x A4
Obsah: PŮDORYS 2.NP - BOURACÍ PRÁCE		Číslo výkresu Paré	D.1.03