


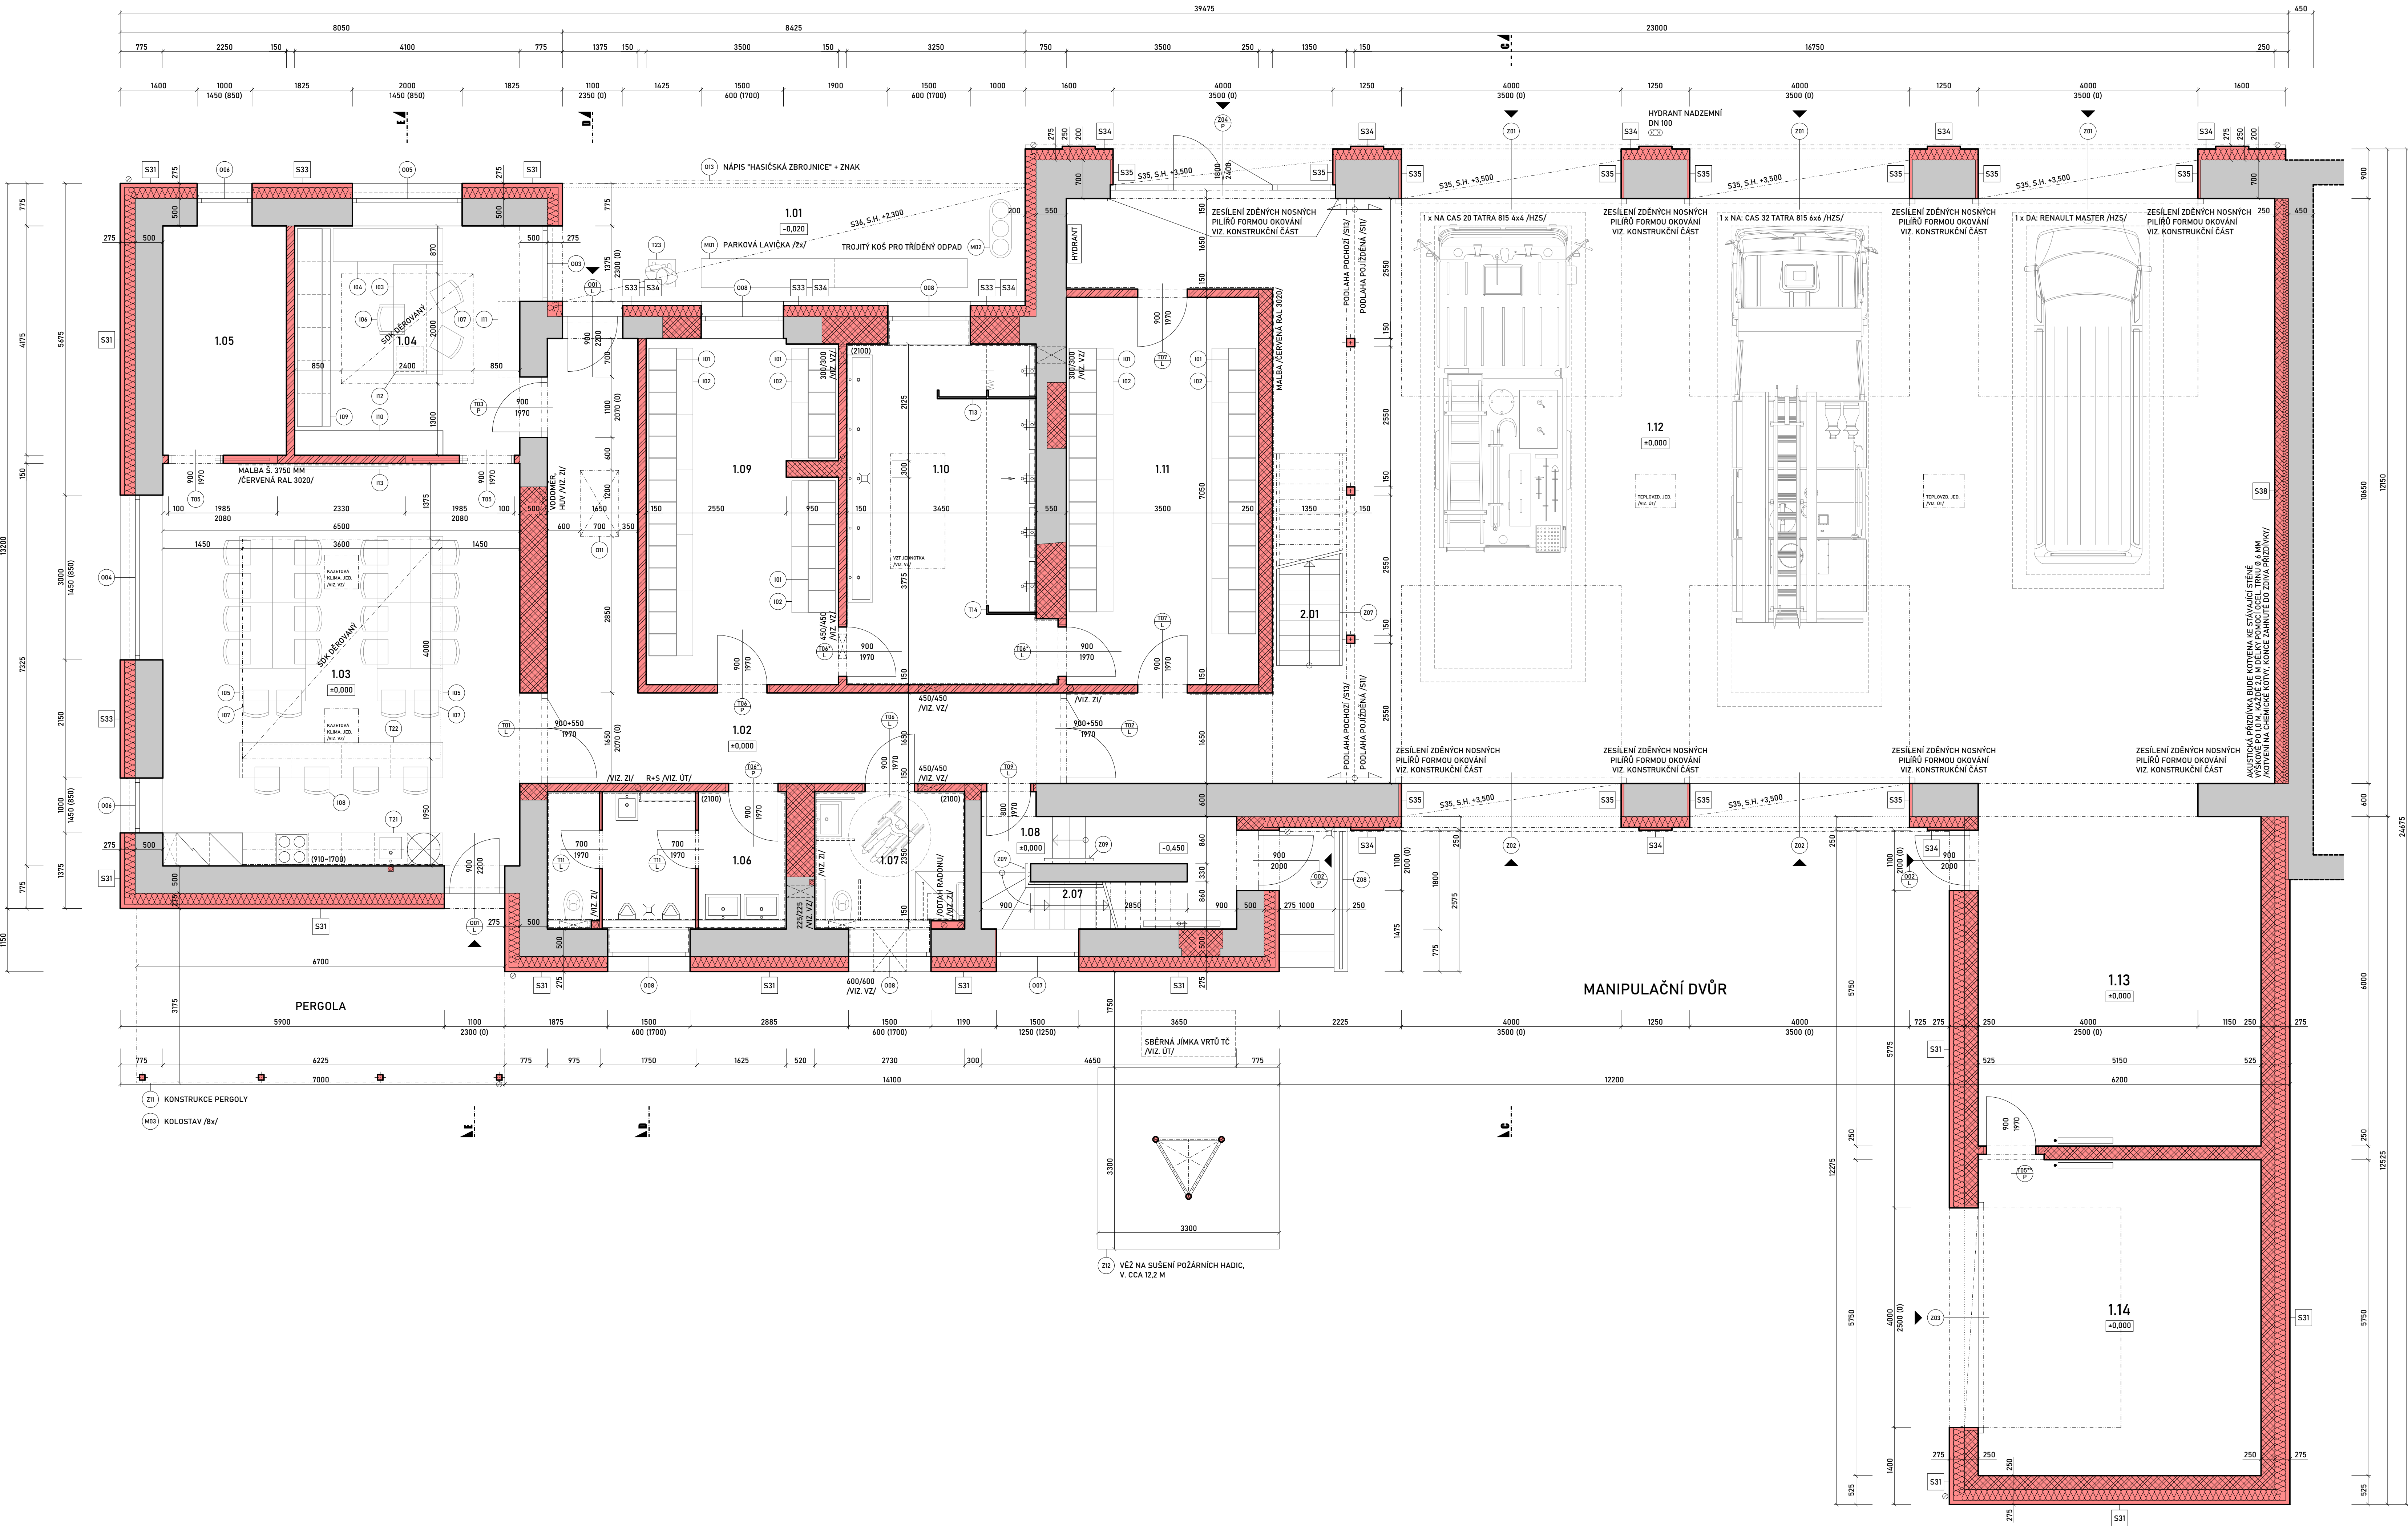

LEGENDA MÍSTNOSTÍ :						
Č.	MÍSTNOST	M2	PODLAHA	POZNÁMKY		
1.01	KRYTÉ ZÁVĚTRÍ	18,79	BETONOVÁ DLÁŽBA	S03 STĚNY TAŠANÉ ÚPRAVA /S3, S33, S34/ STROP: STRUKTUR. TAŠANÉ OMÍTKA /S34/		
1.02	CHODBA	26,93	KERAMICKÁ DLÁŽBA	S12 STĚNY OMÍTKA VÁPENNÁ, MALBA STROP: SOK. ANUL. POHLED, S.H. 2,15 /S42/		
1.03	DENNÍ MÍSTNOST	48,71	KERAMICKÁ DLÁŽBA	S12 STĚNY OMÍTKA VÁPENNÁ, MALBA STROP: SOK. ANUL. POHLED, S.H. 2,15 /S42/		
1.04	KANCELAŘ VELITELE	18,22	KERAMICKÁ DLÁŽBA	S12 STĚNY OMÍTKA VÁPENNÁ, MALBA STROP: SOK. ANUL. POHLED, S.H. 2,15 /S42/		
1.05	SKLAD	9,53	KERAMICKÁ DLÁŽBA	S12 STĚNY OMÍTKA VÁPENNÁ, MALBA STROP: SOK. ANUL. POHLED, S.H. 2,15 /S42/		
1.06	WC MUŽI, UKLIDOVÁ KOMORA	10,88	KERAMICKÁ DLÁŽBA	S12 STĚNY OMÍTKA VÁPENNÁ, MALBA STROP: SOK. ANUL. POHLED, S.H. 2,15 /S42/		
1.07	WC ŽENY, INVALIDNÍ	6,96	KERAMICKÁ DLÁŽBA	S12 STĚNY OMÍTKA VÁPENNÁ, MALBA STROP: SOK. ANUL. POHLED, S.H. 2,15 /S42/		
1.08	CHODBA, SCHODIŠTĚ	7,53	KERAMICKÁ DLÁŽBA	S12 STĚNY OMÍTKA VÁPENNÁ, MALBA STROP: SOK. ANUL. POHLED, S.H. 2,15 /S42/		
1.09	ŠATNA ČISTA /25 MÍST/	21,81	KERAMICKÁ DLÁŽBA	S12 STĚNY OMÍTKA VÁPENNÁ, MALBA STROP: SOK. ANUL. POHLED, S.H. 2,15 /S42/		
1.10	UMYVÁRNA, SPRCHY	22,01	KERAMICKÁ DLÁŽBA	S12 STĚNY OMÍTKA VÁPENNÁ, MALBA STROP: SOK. ANUL. POHLED, S.H. 2,15 /S42/		
1.11	ŠATNA SPINÁVÁ /25 MÍST/	24,68	KERAMICKÁ DLÁŽBA	S12 STĚNY OMÍTKA VÁPENNÁ, MALBA STROP: SOK. ANUL. POHLED, S.H. 2,15 /S42/		
1.12	GARÁŽ	178,39 28,62	BETONOVÁ MAZANINA - POJÍŽDĚNÁ - POCHOZÍ	S11 STĚNY OMÍTKA VÁPENNÁ, MALBA STROP: SOK. ANUL. POHLED, S.H. 3,20-3,85 /S24/		
1.13	GARÁŽ	33,47	BETONOVÁ MAZANINA	S11 STĚNY OMÍTKA VÁPENNÁ, MALBA STROP: SOK. ANUL. POHLED, S.H. 3,20-3,85 /S24/		
1.14	SKLAD	29,73	BETONOVÁ MAZANINA	S11 STĚNY OMÍTKA VÁPENNÁ, MALBA STROP: SOK. ANUL. POHLED, S.H. 3,20-3,85 /S24/		
CELKEM		484,26				
2.01	SCHODIŠTĚ					
2.07	SCHODIŠTĚ					

LEGENDA KONSTRUKCÍ :		POZNÁMKY :	
	STÁVAJÍCÍ NOSNÉ KONSTRUKCE /ZDIVO PŘEVÁŽNĚ CIHELNE/		PROSTUPY A DŘÁŽKY PRO ROZVODY T2B DO Ø 150 MM BUDOU PROVEDENY DODATEČNĚ POLE ČÁSTI JEDNOTLIVÝCH PROSTĚJ (VIZ ÚT. ED.)
	NOSNÉ STĚNY Z MONOLITICKÉHO ŽELEZOBETONU /VIZ. KONSTRUKČNÍ ČÁST/		NÚTNÁ KROUŽENÍ SE STAVEBNÍ KONSTRUKČNÍ ČÁSTÍ PROJEKTU, ABY NEPODLOŽIL PRERUŠENÍ NOSNOSTI, PRŮTU VYTUŽENÍ, APOD.
	BETON PROSTĚJ /VIZ. KONSTRUKČNÍ ČÁST/		
	NOSNÉ STĚNY Z CIHELNÝCH TVÁRNIC /ZDIVO P.D. NA MALTU VPC/		
	NOSNÉ STĚNY Z BETONOVÝCH SALOVACÍCH TVÁRNIC /BETONOVÁ ZALIVKA VIZ. KONSTRUKČNÍ ČÁST/		
	NENOSNÉ PŘÍČKY Z CIHELNÝCH TVÁRNIC /NA MALTU VPC/		

LEGENDA SKLADĚB KONSTRUKCÍ :		NOVÉ VĚNCE, PŘEKLADY A PRŮVLAKY :	
	LEGENDA SKLADĚB KONSTRUKCÍ VIZ. ŘEZ A-A D.1.11		NOVÉ NOSNÉ PŘÍČKY VČ. ULOŽENÍ A VYTUŽENÍ VIZ. KONSTRUKČNÍ ČÁST
			KRYTÍ NOVÝCH OCELOVÝCH NOSNÝCH PRVKŮ A KONSTRUKCÍ VIZ. PÍR /OPELTOVÁNÍ, SOK. APOD./

SANITÁRNÍ DOPLŇKY:		KONSTRUKCE KROVU :	
POPS PRVKŮ /PODROBNĚ VIZ. TABULKA OSTATNÍCH VÝROBKŮ D.1.1x./		NOVÉ NOSNÉ PŘÍČKY VČ. ULOŽENÍ A VYTUŽENÍ, VIZ. SAMOSTATNĚ VÝKRESY KROVU	
001	ZÁSOBNÍK MYTOLA	1.06	1.07
002	ELEKTRICKÝ OSOUCÍ RUKOU	1	1
003	DRŽÁK NA TOALETNÍ PAPIR	1	1
004	WC ŠTĚTKA	1	1
005	KOŠ NA DÁMSKÉ HYGIENICKÉ POTŘEBY	1	1
006	ŠATNÍ HÁČEK	2	2
007	MADLO PEVNÉ, 60 CM	2	2
008	MADLO PEVNÉ ROHOVÉ, DO SPRCHY	1	1
009	MADLO SKLOPNÉ, 55 CM	3	3
010	SEDÁTKO NÁSTĚNNÉ, SKLOPNÉ	1	1
011	ZRCADLO NÁSTĚNNÉ, SKLOPNÉ	1	1
012	ZRCADLO NÁSTĚNNÉ, LEPENÉ NA OBKLAD, 1200 x 800 MM	1	1
013	ZRCADLO NÁSTĚNNÉ, LEPENÉ NA OBKLAD, 800 x 600 MM	1	1

SPECIFIKACE POVRCHŮ:	
KERAMICKÁ DLÁŽBA /SKALABY S12, S15, S17, S18/ DEKOR BETONU, BAREVNOST SVĚTLÉ ŠED	