


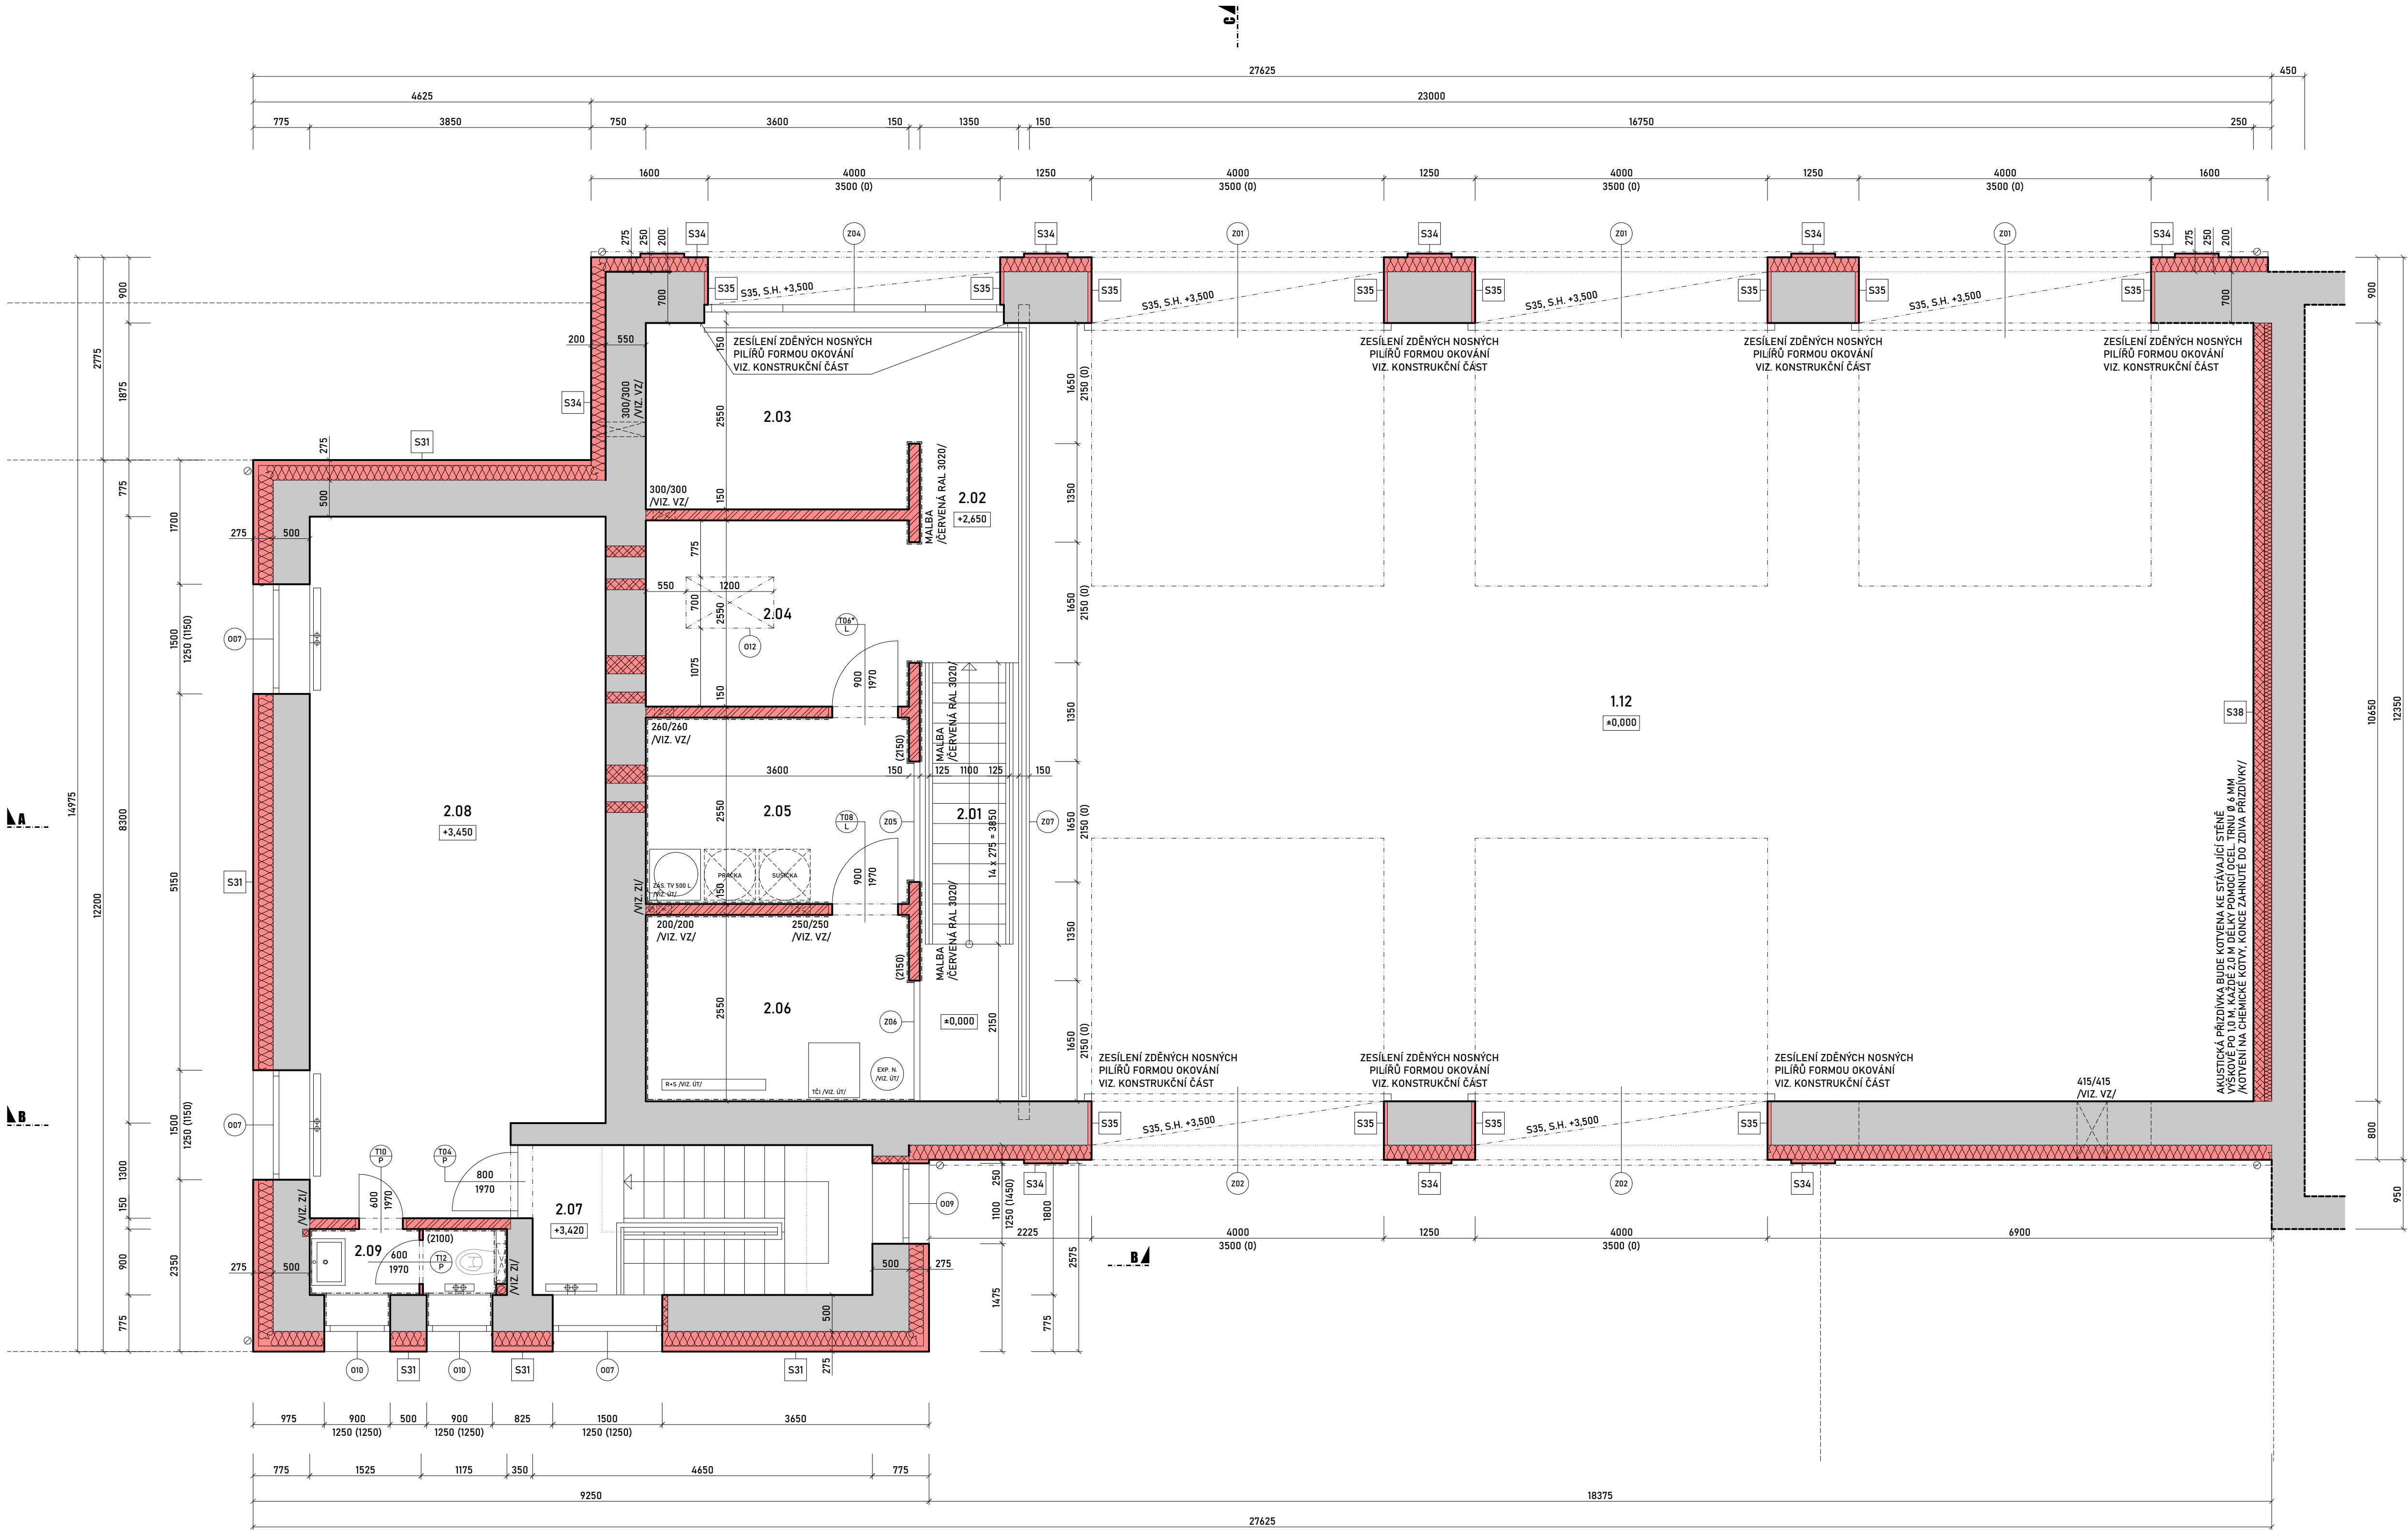

LEGENDA MÍSTNOSTÍ :

Č.	MÍSTNOST	M2	PODLAHA	POZNÁMKY
2.01	SCHODIŠTĚ	4,24	STUPNĚ POROROŠT	STĚNY - STROP -
2.02	GALERIE	6,28	KERAMICKÁ DLAŽBA	S14 STĚNY: OMÍTKA VÁPENNÁ, MALBA STROP: SDK PODHLED, S.H. 2,15 /520/
2.03	GARÁŽ- ZÁZEMÍ	9,43	KERAMICKÁ DLAŽBA	S14 STĚNY: OMÍTKA VÁPENNÁ, MALBA STROP: SDK PODHLED, S.H. 2,15 /520/
2.04	GARÁŽ- ZÁZEMÍ	9,43	KERAMICKÁ DLAŽBA	S14 STĚNY: OMÍTKA VÁPENNÁ, MALBA STROP: SDK PODHLED, S.H. 2,15 /520/
2.05	GARÁŽ- ZÁZEMÍ	9,43	KERAMICKÁ DLAŽBA	S14 STĚNY: KERAMICKÝ OBKLAD, V. 2,15 M STROP: SDK PODHLED, S.H. 2,15 /520/
2.06	TECHNICKÁ MÍSTNOST	9,43	KERAMICKÁ DLAŽBA	S14 STĚNY: KERAMICKÝ OBKLAD, V. 2,15 M STROP: SDK PODHLED, S.H. 2,15 /520/
2.07	SCHODIŠTĚ	3,94 5,74	KERAMICKÁ DLAŽBA STUPNĚ TERACCO	S17,18 STĚNY: OMÍTKA VÁPENNÁ, MALBA STROP: OMÍTKA VÁPENNÁ, MALBA /STÁVAJÍCÍ/
2.08	POSILOVNA	37,19	GUMOVÁ PODLAHA	S16 STĚNY: OMÍTKA VÁPENNÁ, MALBA STROP: OMÍTKA VÁPENNÁ, MALBA
2.09	UMÝVÁRNA, WC	2,52	KERAMICKÁ DLAŽBA	S17 STĚNY: KERAMICKÝ OBKLAD, V. 2,1 M STROP: OMÍTKA VÁPENNÁ, MALBA
CELKEM		97,63		
1.12	GARÁŽ			

LEGENDA KONSTRUKCÍ :

- STÁVAJÍCÍ NOSNÉ KONSTRUKCE /ZDIVO PŘEVÁŽNĚ CIHELNÉ/
- NOSNÉ STĚNY Z MONOLITICKÉHO ŽELEZOBETONU /VIZ. KONSTRUKČNÍ ČÁST/
- BETON PROSTÝ /VIZ. KONSTRUKČNÍ ČÁST/
- NOSNÉ STĚNY Z CIHELNÝCH TVÁRNIC /ZDIVO P20, NA MALTU VPC/
- NOSNÉ STĚNY Z BETONOVÝCH ŠALOVAČÍCH TVÁRNIC /BETONOVÁ ZÁLIVKA VIZ. KONSTRUKČNÍ ČÁST/
- NENOSNÉ PŘÍČKY Z CIHELNÝCH TVÁRNIC /NA MALTU VPC/

POZNÁMKY :

- PROSTUPY A DŘÁŽKY PRO ROZVODY TZB DO Ø 150 MM BUDOU PROVEDENY DODATEČNĚ PODLE ČÁSTI JEDNOTLIVÝCH PROFESÍ (VIZ. ZJ, ÚT, EI)
- NUŽNÁ KOORDINACE SE STAVEBNÍ KONSTRUKČNÍ ČÁSTÍ PROJEKTU, ABY NEDOSLO K PŘERUŠENÍ NOSNÍKŮ, PRUTŮ VÝZTUŽE, APD.

LEGENDA SKLADEB KONSTRUKCÍ :

- LEGENDA SKLADEB KONSTRUKCÍ VIZ. ŘEZ A-A D.1.11

NOVÉ VĚNCE, PŘEKLADY A PRŮVLAKY:

- NOVÉ NOSNÉ PRVKY, VČ. ULOŽENÍ A VYZTUŽENÍ VIZ. KONSTRUKČNÍ ČÁST
- KRYTÍ NOVÝCH OCELOVÝCH NOSNÝCH PRVKŮ A KONSTRUKCÍ VIZ. PBR /OPLETOVÁNÍ, SDK, APD. /

KONSTRUKCE KROVU :

- NOVÉ NOSNÉ PRVKY, VČ. ULOŽENÍ A VYZTUŽENÍ, VČ. ZESÍLENÍ STÁVAJÍCÍCH PRVKŮ VIZ. SAMOSTATNĚ VÝKRESY KROVU

SPECIFIKACE POVRCHŮ:

- KERAMICKÁ DLAŽBA /SKLADBY S12, S14, S15, S17, S18/ DEKOR BETONU, BAREVNOST SVĚTLÉ ŠEDÁ, VZHLED MATNÝ ROZMĚR: 598 x 598 x 9 MM (60 x 60 CM), REKTIFIKACE POVRCH HLADKÝ, GLAZOVANÝ MRAŽIVYZODNÁ PROTISKLUZNOST: R108 ODDOLNOST PROTI OPOTŘEBENÍ: PEI 4
- KERAMICKÝ OBKLAD /M.Č. 1,06, 1,07, 1,10, 2,05, 2,06, 2,09/ BAREVNOST BÍLÁ, VZHLED LESKLÝ ROZMĚR: 598 x 298 x 8 MM (60 x 30 CM), REKTIFIKACE POVRCH HLADKÝ, GLAZOVANÝ
- KERAMICKÝ OBKLAD, MOZAIKA, HEXAGONY /ZA KUCHYŇSKOU LINKOU, M.Č. 1,03/ BAREVNOST BÍLÁ, VZHLED LESKLÝ ROZMĚR: 325 x 281 x 5 MM /JEDNOTLIVÉ DÍLKY CCA 5 CM/ POVRCH HLADKÝ, GLAZOVANÝ

PROJEKTOVÁ DOKUMENTACE JE ZPRACOVÁNA V ROZSAHU STUPNĚ PRO PROVÁDĚNÍ STAVBY, NENAHRAŽUJE VÝROBNÍ DOKUMENTACI DODAVATELE. PŘESNÉ ROZMĚRY NUTNO DOMĚŘIT NA STAVBĚ !

Souřadnicový systém: JTSK
Výškový systém: Bpv (+0,000 = 1.NP = 422,35)

BICERA s.r.o.
Novohradská 1452/II, 370 01 Č. Budějovice, IČ: 050 60 931
tel.: +420 606 437 131, e-mail: bicera@atlas.cz, ds: ev2vmkz

Architektonické řešení	Zodpovědný projektant	Vypracoval
Ing. arch. Miroslav Papáček	Ing. Milan Bicera	Ing. arch. Miroslav Papáček
Ing. Milan Bicera		
Investor:	Město Lomnice n. Lužnicí, nám. 5.května 130, 37 816 Lomnice n. Lužnicí, IČ: 00247022	
Místo stavby:	p.č. st. 343/2 a p.č. 1711/II, k.ú. Lomnice nad Lužnicí	

Akce:	HASIČSKÁ ZBRojNICE stavební úpravy budovy č.p. 443, Lomnice nad Lužnicí Dokumentace pro provádění stavby (DPS) D.1. Architektonicko-stavební řešení
Obsah:	PŮDORYS 2.NP - NAVRHOVANÝ STAV