


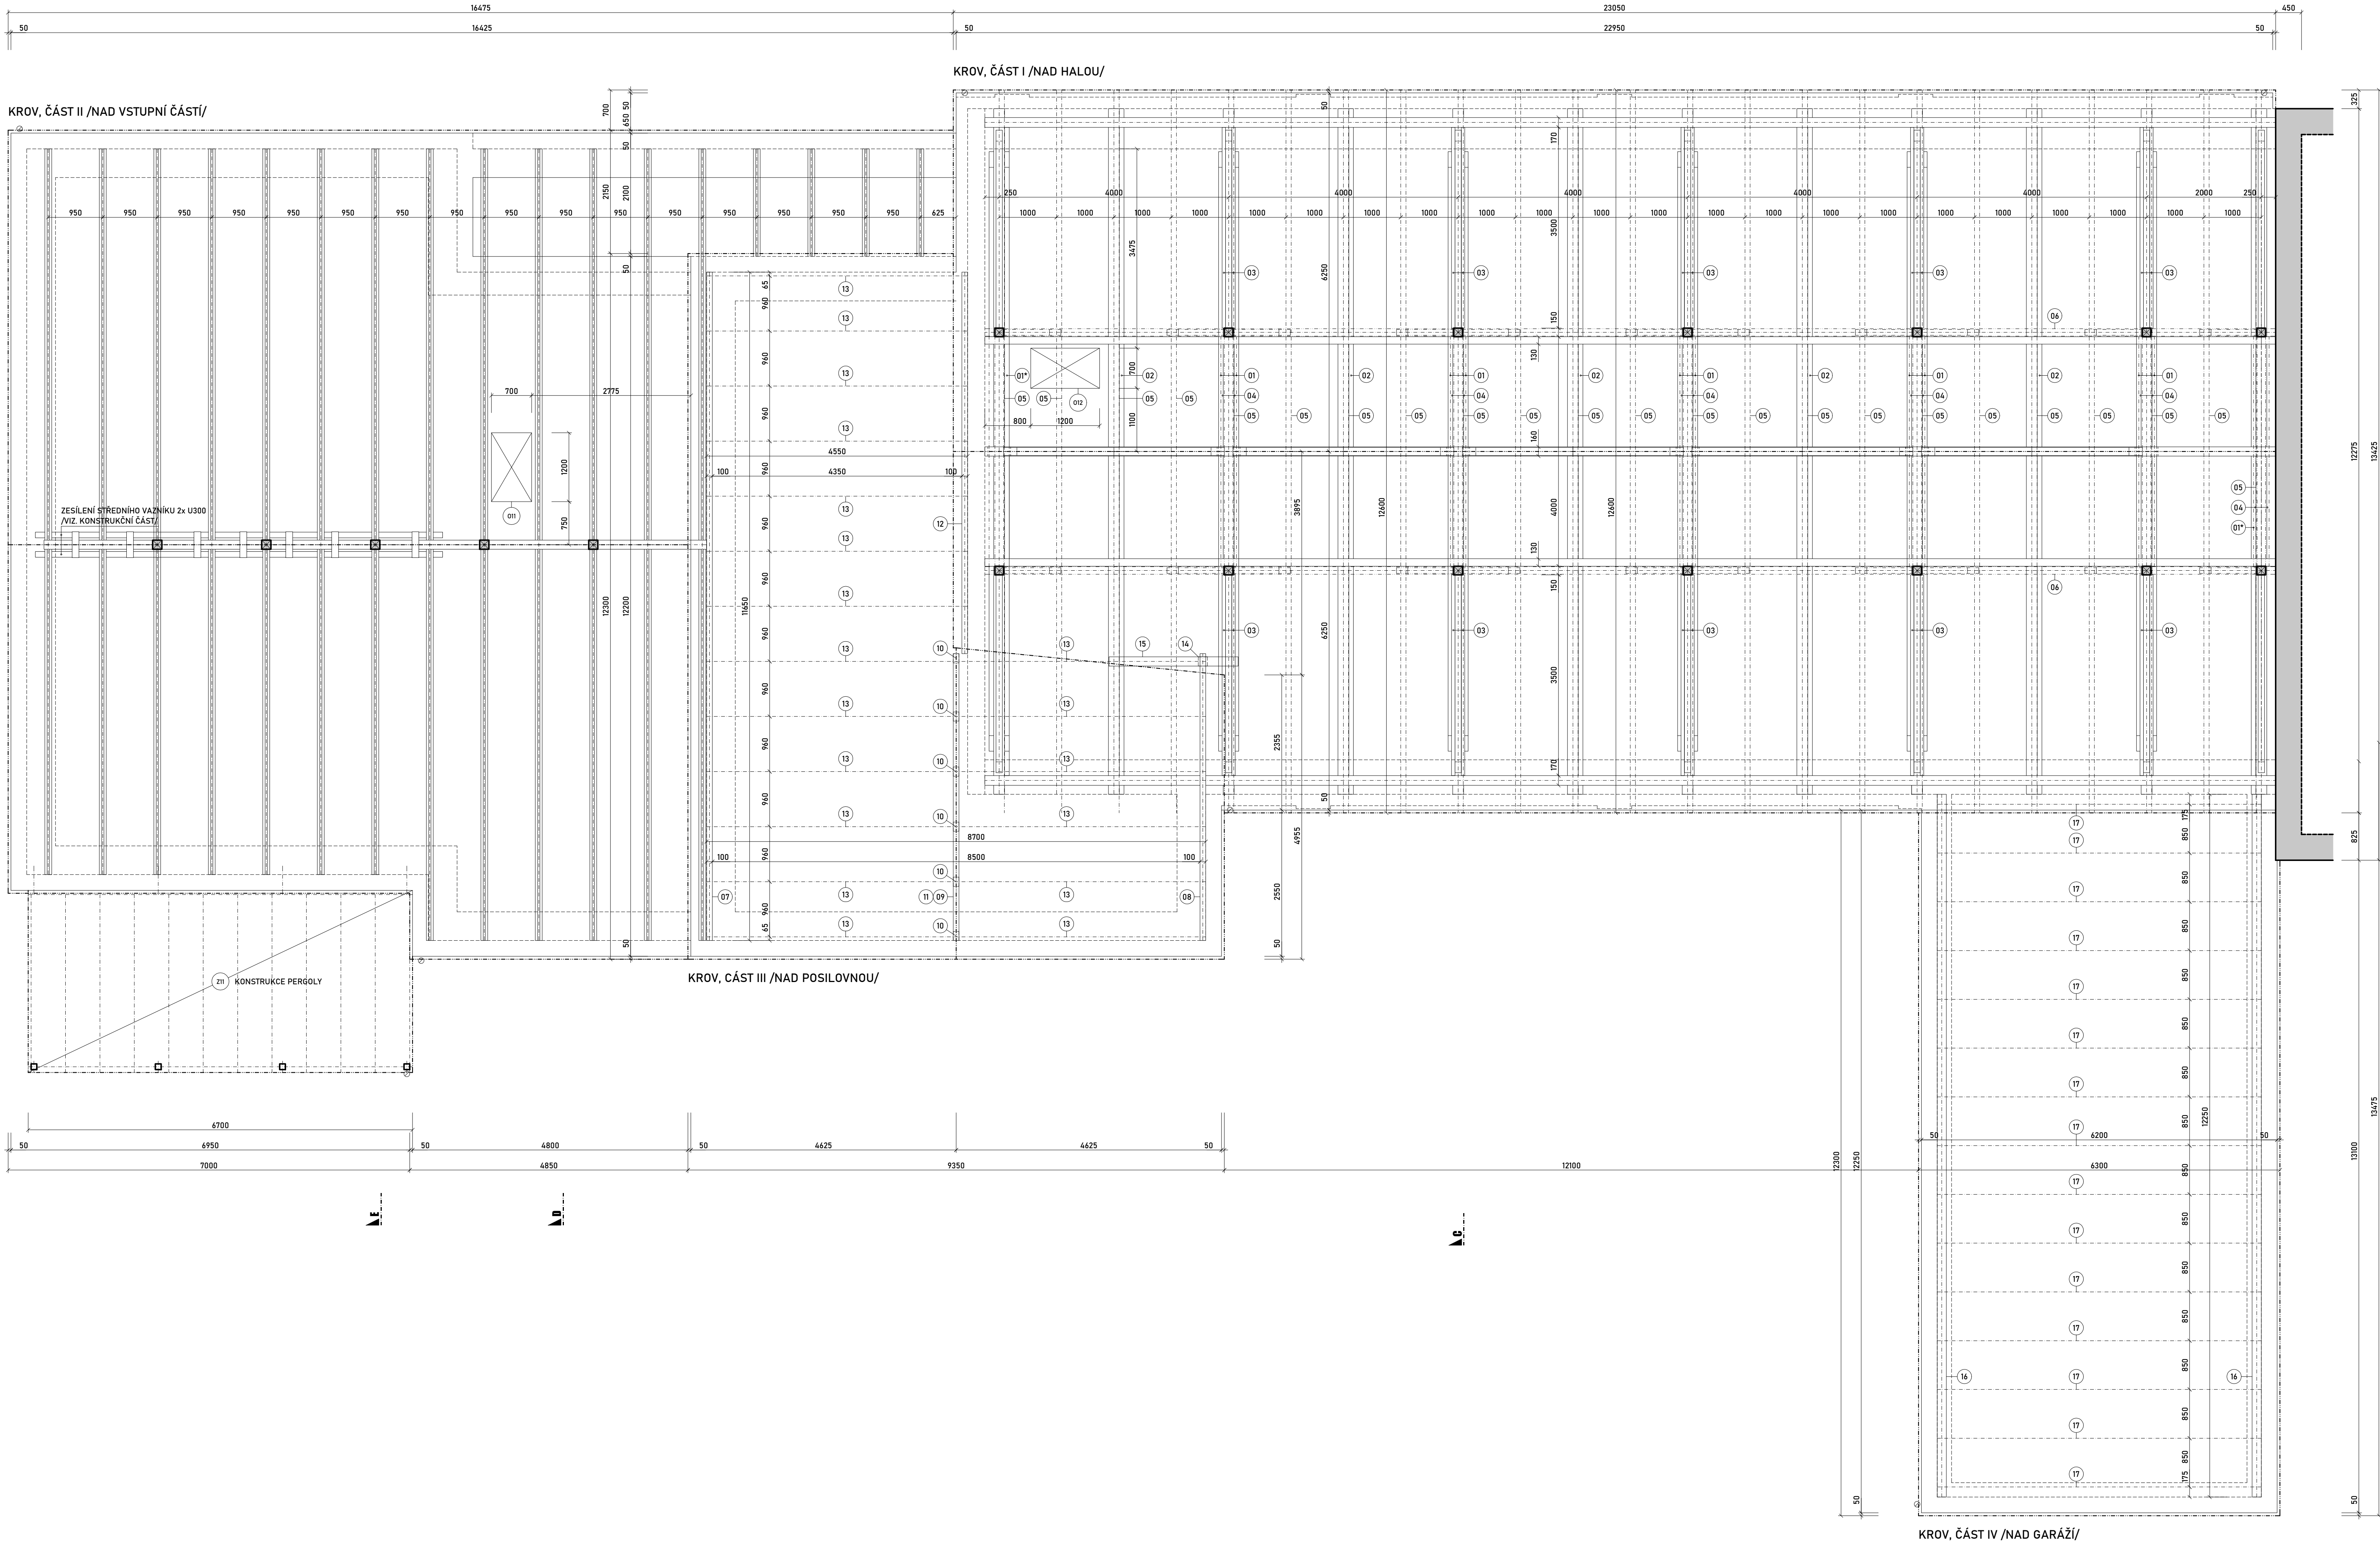

LEGENDA KROVU :

- STÁVAJÍCÍ KONSTRUKCE KROVU, UVEDENÝ JSOU STŘEDNÍ ZAMĚŘENÉ ROZMĚRY

VÝPIS DŘEVĚNÝCH KONSTRUKCÍ :
KROV, ČÁST I /NAD HALOU/

OZN.	POPIS	PROFIL	DELKA [MM]	POČET	[M3 / BM]	OBJEM [M3 / KUS]	CELKEM [M3]	HMOTNOST CELKEM [KG]
01	BOČNÍ PŘÍLOŽKA VAZNEHO TRÁMU	80/200 C24	11950	12 KS		0,1912	2,2944	1032,48
02	BOČNÍ PŘÍLOŽKA NOSNÍKU PODHLEDU	80/200 C24	11950	5 KS	0,016	0,1912	0,9560	430,20
03	BOČNÍ PŘÍLOŽKA ŠIKMÝCH VZPER	60/160 C24	4300	20 KS	0,0096	0,0413	0,8256	371,52
04	BOČNÍ PŘÍLOŽKA ROZPĚR	60/160 C24	4000	12 KS	0,0096	0,0384	0,4408	207,36
05	BOČNÍ PŘÍLOŽKA KROKVI	60/160 C24	7750	44 KS	0,0096	0,0744	3,4224	1540,08
06	SPODNÍ PŘÍLOŽKA MEZILEHLÉ VAZNICE	120/160 C24	1000	43,0 BM	0,0072	-	0,3096	139,32
CELKEM						6,2488 M3		3720,94 KG

MASIVNÍ KONSTRUKČNÍ DŘEVO KVH (C24), VLHKOST 15% + 3%,
OCHRANA PROTIBIOTICKÝM SKÚDČOM: IMPREGNACE BEZBARVÝM PROSTŘEDKEM

ORIENTAČNÍ HUSTOTA: 450 KG/M3
BAREVNOST: SMRK PŘÍRODNÍ

01 - BOČNÍ PŘÍLOŽKA BEŽNEHO VAZNEHO TRÁMU, OBOUSTRANNÁ
02 - BOČNÍ PŘÍLOŽKA KVAJNÍHO VAZNEHO TRÁMU, JEDNOSTRANNÁ

KOTVENÍ PŘÍLOŽEK: SVORKNÍ Ø 16 MM Á 0,8 M + BULLDOG
KOTVENÍ PŘÍLOŽEK KROKVI: HŘEBÍKOVÝ SPOJ, VYSTŘÍDAT MÍSTA SPOJŮ

VÝPIS DŘEVĚNÝCH KONSTRUKCÍ :
KROV, ČÁST II /NAD POSILOVNOU/

OZN.	POPIS	PROFIL	DELKA [MM]	POČET	[M3 / BM]	OBJEM [M3 / KUS]	CELKEM [M3]	HMOTNOST CELKEM [KG]
07	POZEDNICE	160/100 C24	11650	1 KS	0,016	0,1864	0,1864	83,88
08	POZEDNICE	100/160 C24	5000	1 KS	0,016	0,0200	0,0200	9,00
09	VRCHOLOVÁ VAZNICE	100/160 C24	5000	1 KS	0,016	0,0200	0,0200	9,00
10	VRCHOLOVÁ VAZNICE SVISLÉ VZPĚRY Á 960 MM /V MÍSTĚ KROKVI/	100/160 C24	280	6 KS	0,016	0,0045	0,0270	12,15
11	VRCHOLOVÁ VAZNICE SPODNÍ PŘÍRUBA	100/160 C24	5000	1 KS	0,004	0,0200	0,0200	9,00
12	VRCHOLOVÁ VAZNICE /KOTVENÁ NA CHEM. KOTVY Z BOKU DO NOSNÉ STĚNY/	100/160 C24	6450	1 KS	0,016	0,1064	0,1064	47,88
13	KROKVE Á 960 MM	140/200 C24	4400	19 KS	0,028	0,1232	2,3408	1053,36
14	SLOUPEK /VÝMĚNA/	160/160 C24	1250	1 KS	0,026	0,0325	0,0325	14,63
15	NOSNÍK /VÝMĚNA/	160/160 C24	2250	1 KS	0,026	0,0585	0,0585	26,33
CELKEM						2,8116 M3		1265,22 KG

MASIVNÍ KONSTRUKČNÍ DŘEVO KVH (C24), VLHKOST 15% + 3%,
OCHRANA PROTIBIOTICKÝM SKÚDČOM: IMPREGNACE BEZBARVÝM PROSTŘEDKEM

ORIENTAČNÍ HUSTOTA: 450 KG/M3
BAREVNOST: SMRK PŘÍRODNÍ

VÝPIS DŘEVĚNÝCH KONSTRUKCÍ :
KROV, ČÁST IV /NAD GARÁŽÍ/

OZN.	POPIS	PROFIL	DELKA [MM]	POČET	[M3 / BM]	OBJEM [M3 / KUS]	CELKEM [M3]	HMOTNOST CELKEM [KG]
16	POZEDNICE	160/100 C24	12250	2 KS	0,016	0,1960	0,3920	176,40
17	KROKVE Á 850 MM	140/200 C24	5700	15 KS	0,028	0,1596	2,3940	1077,30
CELKEM						2,7860 M3		1253,70 KG

MASIVNÍ KONSTRUKČNÍ DŘEVO KVH (C24), VLHKOST 15% + 3%,
OCHRANA PROTIBIOTICKÝM SKÚDČOM: IMPREGNACE BEZBARVÝM PROSTŘEDKEM

ORIENTAČNÍ HUSTOTA: 450 KG/M3
BAREVNOST: SMRK PŘÍRODNÍ

PROJEKTOVÁ DOKUMENTACE JE ZPRACOVÁVÁNA V ROZSAHU STUPNĚ PRO PROVÁDĚNÍ STAVBY,
NENAHRAŽUJE VÝROBNÍ DOKUMENTACI DODAVATELE.
PŘESNÉ ROZMĚRY NUTNO DOMĚŘIT NA STAVBĚ !

Souřadnicový systém: JTSK
Výškový systém: Bpv (+0,000 = 1NP = 422,35)

BICERA s.r.o. Novohradská 1452/II, 370 01 Č. Budějovice, IČ: 050 40 931 tel.: +420 406 437 131, e-mail: bicera@atlas.cz, ds.evzvmkz		
Architektonické řešení	Zodpovědný projektant	Vypracoval
Ing. arch. Miroslav Papáček	Ing. Milan Bicera	Ing. arch. Miroslav Papáček
Ing. Milan Bicera		
Investor: Město Lomnice n. Lužnicí, nám. S. Jivěna 130, 37 816 Lomnice n. Lužnicí, IČ: 00247022		
Místo stavby: p.č. st. 343/2 a p.č. 1711/I, k.ú. Lomnice nad Lužnicí		
Akce:	Otisk autorizčního razítka:	
HASIČSKÁ ZBRJOJNICE		
stavební úpravy budovy č.p. 443, Lomnice nad Lužnicí		
Dokumentace pro provádění stavby (DPS)		
D.1. Architektonicko-stavební řešení		
Obsah:	KROV, PŮDORYS - NAVRHOVANÝ STAV	Číslo výkresu
		D.1.08