


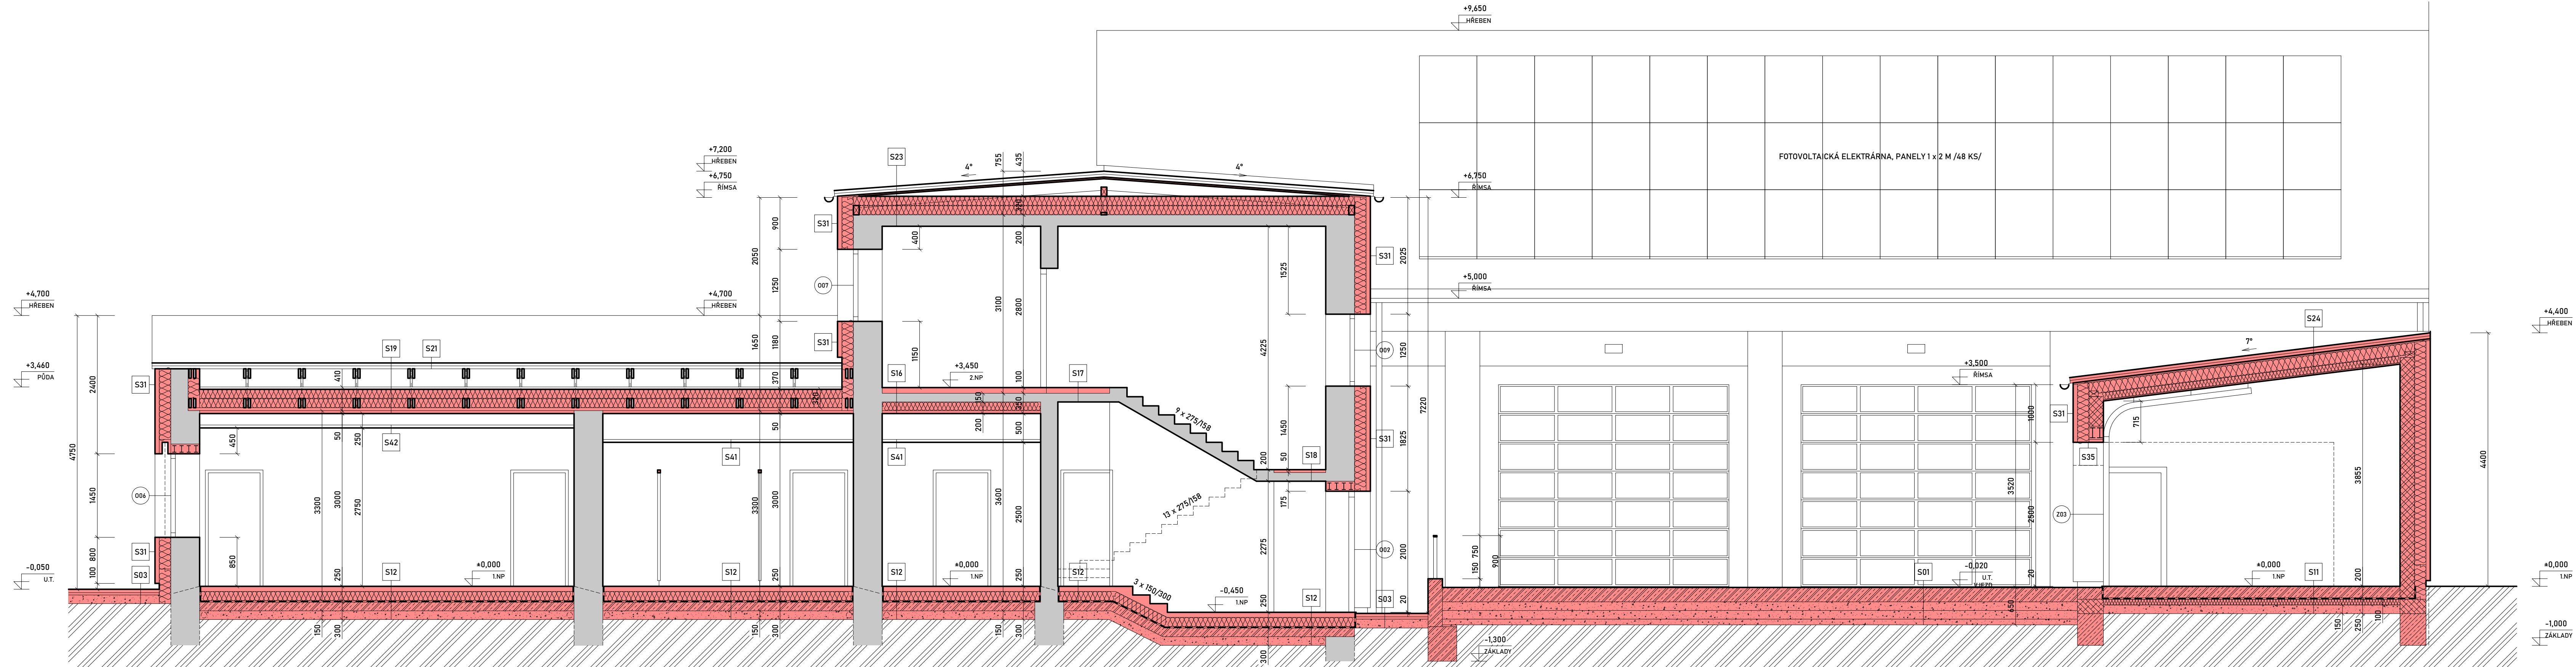

LEGENDA KONSTRUKCÍ :

- STÁVAJÍCÍ NOSNÉ KONSTRUKCE
/ZDIVO PŘEVÁZNĚ CIHELNĚ/
- NOSNÉ STĚNY Z MONOLITICKÉHO ŽELEZOBETONU
/VIZ KONSTRUKČNÍ ČÁST/
- BETON PROSTÝ
/VIZ KONSTRUKČNÍ ČÁST/
- NOSNÉ STĚNY Z CIHELNÝCH TVÁRNIC
/ZDIVO P20, NA MÁLTU VPC/
- NOSNÉ STĚNY Z BETONOVÝCH ŠALOVAČÍCH TVÁRNIC
/BETONOVÁ ZALIVKA VIZ. KONSTRUKČNÍ ČÁST/
- NENOSNÉ PŘÍČKY Z CIHELNÝCH TVÁRNIC
/NA MÁLTU VPC/

LEGENDA SKLADEB KONSTRUKCÍ :

- LEGENDA SKLADEB KONSTRUKCÍ
VIZ. ŘEZ A-A D.1.11

NOVÉ VĚNCE, PŘEKLADY A PRŮVLAKY :

- NOVÉ NOSNÉ PRVKY, VČ. ULOŽENÍ A VYZTUŽENÍ
VIZ. KONSTRUKČNÍ ČÁST
KRYTÍ NOVÝCH OCELOVÝCH NOSNÝCH PRVKŮ
A KONSTRUKCÍ VIZ. PBR
/OPLETOVÁNÍ, SDK, APOD./

KONSTRUKCE KROVU :

- NOVÉ NOSNÉ PRVKY, VČ. ULOŽENÍ A VYZTUŽENÍ,
VČ. ZESÍLENÍ STÁVAJÍCÍCH PRVKŮ
VIZ. SAMOSTATNÉ VÝKRESY KROVU

POZNÁMKY :

- PROSTUPY A DRÁŽKY PRO ROZVODY TZB DO
Ø 150 MM BUDOU PROVEDENY DODATEČNĚ
PODLE ČÁSTÍ JEDNOTLIVÝCH PROFESÍ
(VIZ. ZI, ÚT, EI).
NUTNÁ KOORDINACE SE STAVEBNÍ KONSTRUKČNÍ
ČÁSTÍ PROJEKTU, ABY NEDOŠLO K PŘERUŠENÍ
NOSNÍKŮ, PRUTŮ VÝZTUŽE, APOD.

PROJEKTOVÁ DOKUMENTACE JE ZPRACOVÁNA V ROZSAHU STUPNĚ PRO PROVÁDĚNÍ STAVBY,
NENAHRAZUJE VÝROBNÍ DOKUMENTACI DODAVATELE.
PŘESNÉ ROZMĚRY NUTNO DOMĚŘIT NA STAVBĚ !

Souřadnicový systém: JTSK
Výškový systém: Bpv (+0,000 = 1.NP = 422,35)



BICERA s.r.o. Novohradská 1452/1, 370 01 Č. Budějovice, IČ: 050 60 931 tel.: +420 606 437 131, e-mail: bicera@atlas.cz, ds: ev2vmkz		
Architektonické řešení Ing. arch. Miroslav Papáček Ing. Milan Bicera	Zodpovědný projektant Ing. Milan Bicera	Vypracoval Ing. arch. Miroslav Papáček
Investor: Město Lomnice n. Lužnicí, nám. 5.května 130, 37 816 Lomnice n. Lužnicí, IČ: 00247022		
Místo stavby: p.č. st. 343/2 a p.č. 1711/1, k.ú. Lomnice nad Lužnicí		
Akce: HASIČSKÁ ZBROJNICE stavební úpravy budovy č.p. 443, Lomnice nad Lužnicí Dokumentace pro provádění stavby (DPS) D.1. Architektonicko-stavební řešení		
Obsah: ŘEZ B-B - NAVRHOVANÝ STAV		
Otisk autorizačního razítka: Číslo zakázky 23 / 56 Datum 04 / 2025 Stupeň PD DPS Měřítko 1 : 50 Formát 6 x A4 Číslo výkresu Paré		
D.1.12		