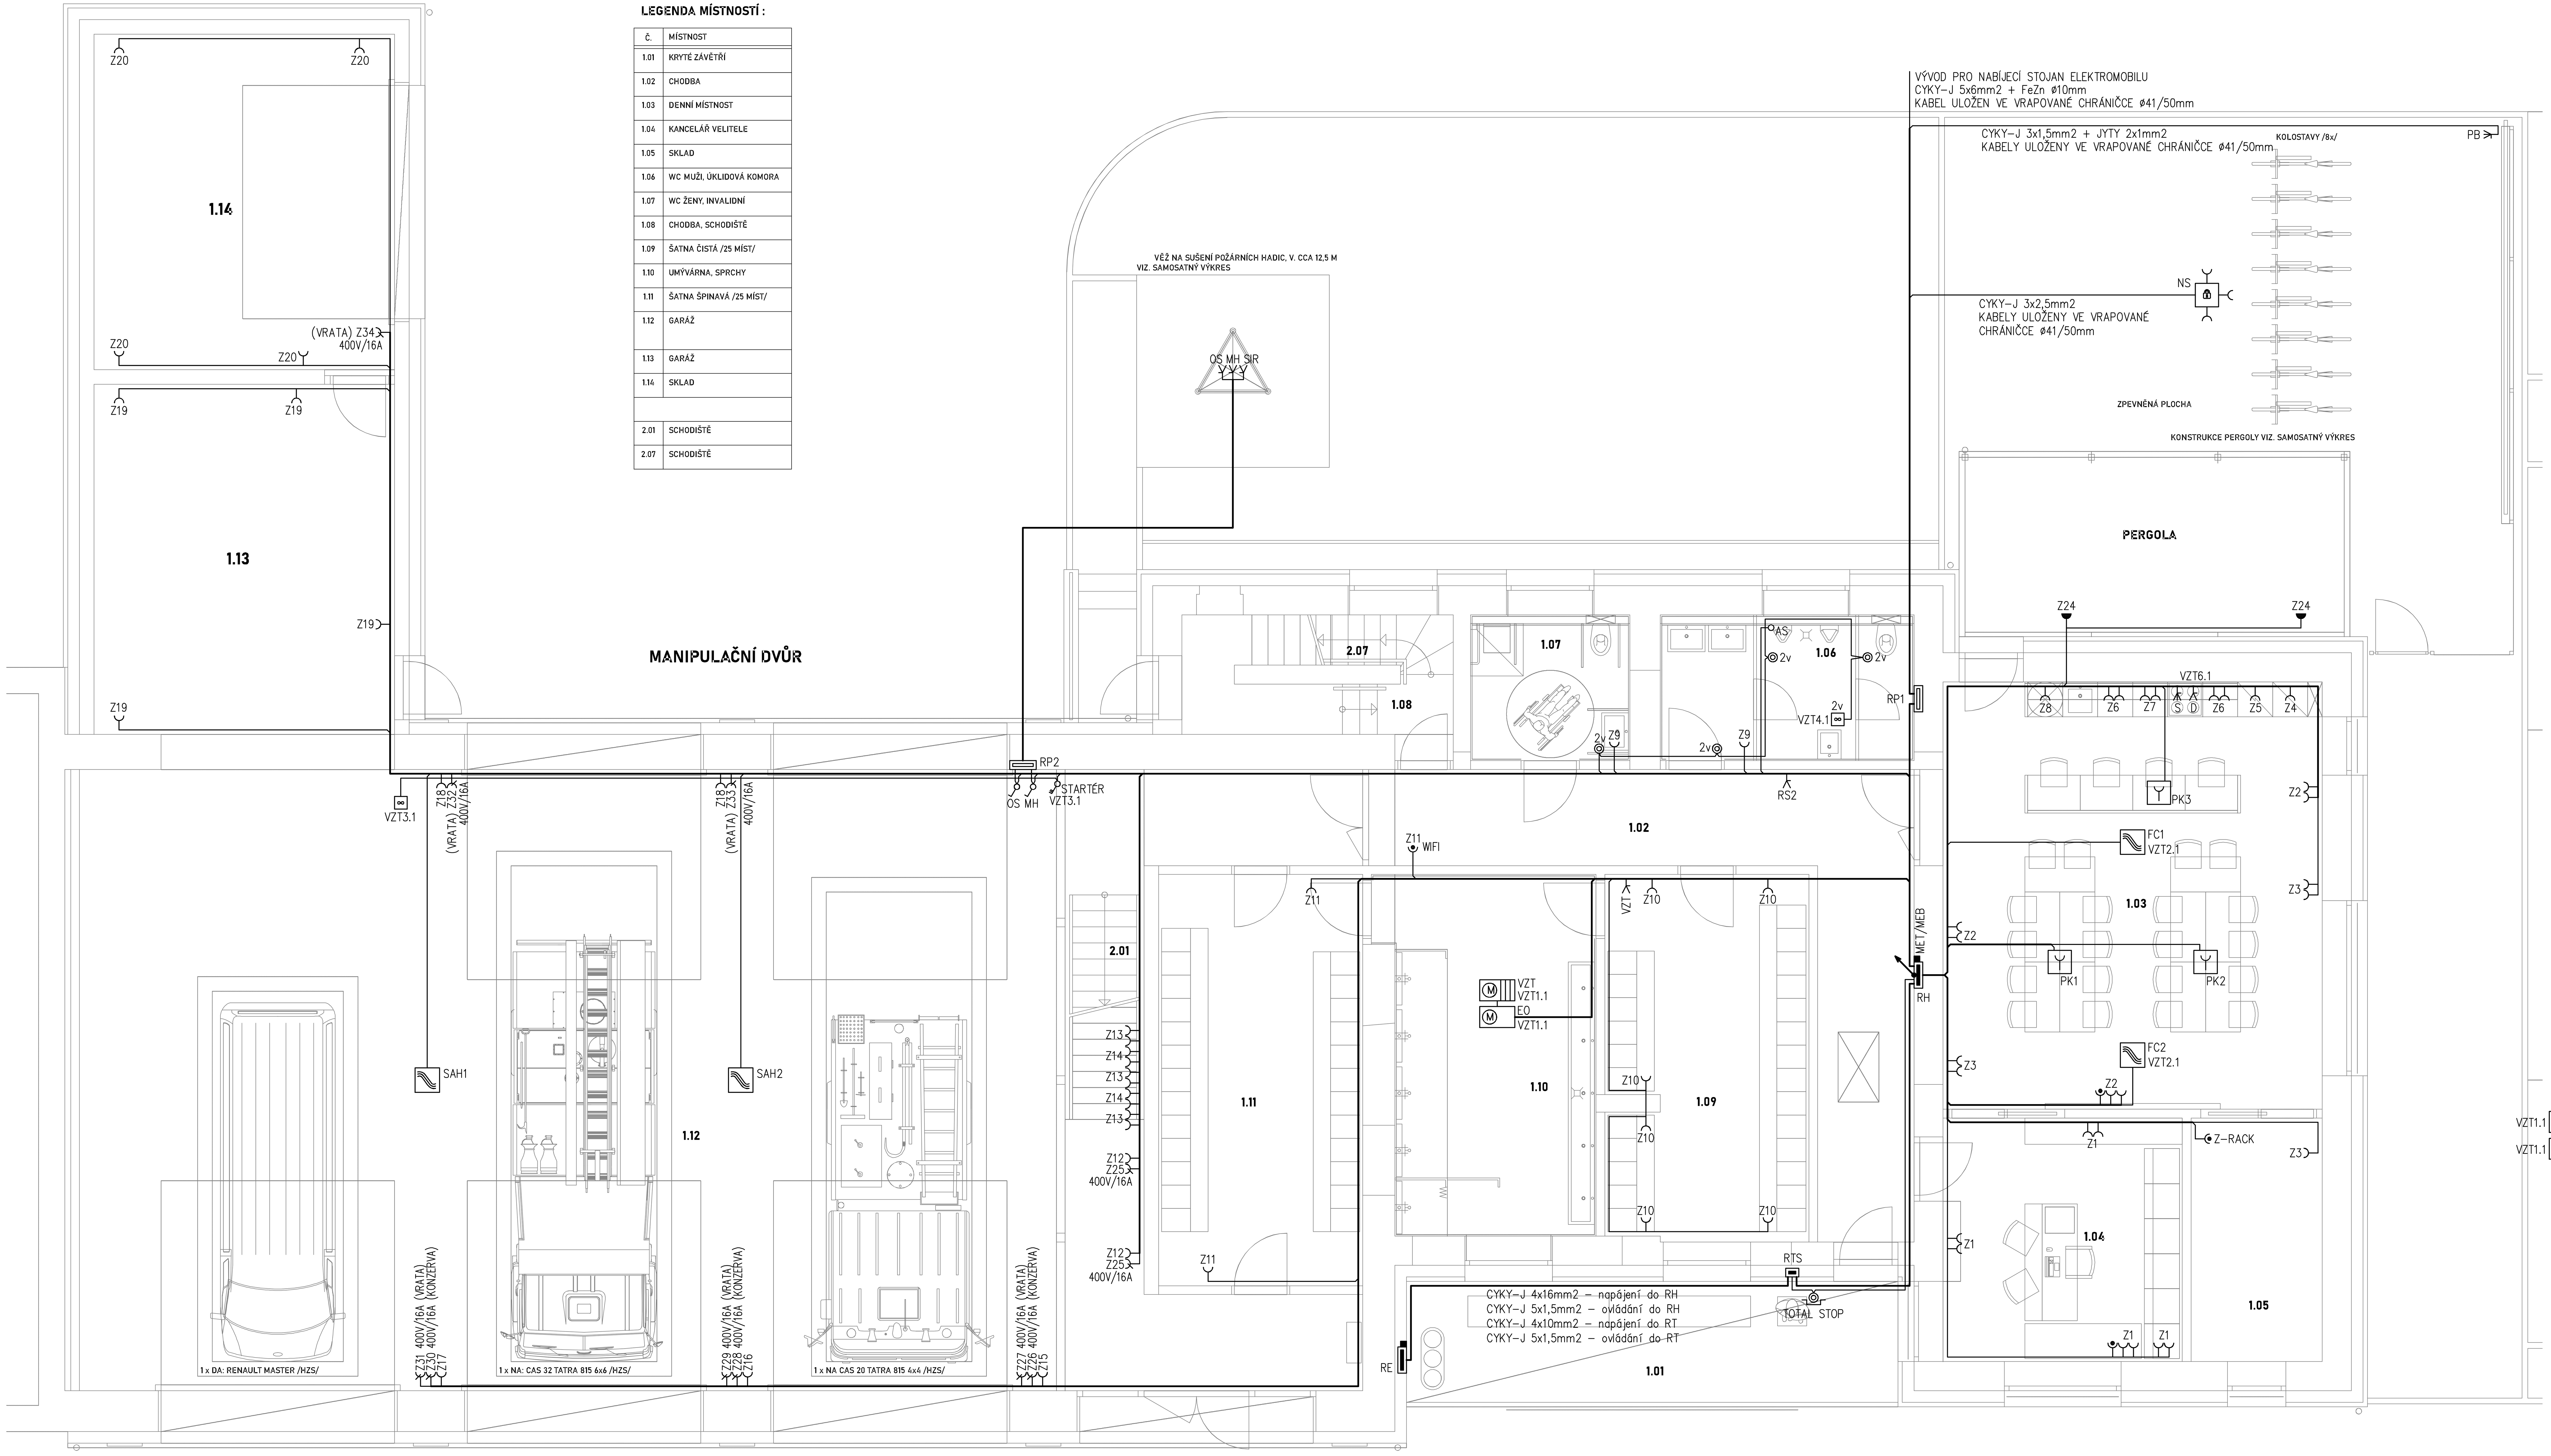

LEGENDA MÍSTNOSTÍ :

Č.	MÍSTNOST
1.01	KRYTÉ ZÁVĚTŘÍ
1.02	CHODBA
1.03	DENNÍ MÍSTNOST
1.04	KANCELÁŘ VELITELE
1.05	SKLAD
1.06	WC MUŽI, ÚKLIDOVÁ KOMORA
1.07	WC ŽENY, INVALIDNÍ
1.08	CHODBA, SCHODIŠTĚ
1.09	ŠATNA ČISTÁ /25 MÍST/
1.10	UMÝVÁRNA, SPRCHY
1.11	ŠATNA ŠPINAVÁ /25 MÍST/
1.12	GARÁŽ
1.13	GARÁŽ
1.14	SKLAD
2.01	SCHODIŠTĚ
2.07	SCHODIŠTĚ

LEGENDA:

- ZÁSUVKA 230V/16A – CYKY-J 3x2,5mm2
- ZÁSUVKA 230V/16A, IP44 – CYKY-J 3x2,5mm2
- ZÁSUVKA 230V/16A, SPD TYP3 – CYKY-J 3x2,5mm2
- PODLAHOVÁ ZÁSUVKOVÁ KRABICE 3x ZÁSUVKA 230V/16A, 1x SPD TYP3 – CYKY-J 3x2,5mm2
- ZÁSUVKA 400V/16A, IP44 – CYKY-J 5x2,5mm2
- ZÁSUVKOVÝ NABÍJECÍ STOJAN – CYKY-J 3x2,5mm2
- VENTILÁTOR S DOBĚHOVÝM RELÉ – CYKY-J 5x1,5mm2
- AS – AUTOMATICKÉ SPLACHOVÁNÍ – CYKY-J 3x1,5mm2
- FC – FANCOIL – CYKY-J 3x1,5mm2
- VZT1.1 VZT – VZDUCHOTECHNICKÁ JEDNOTKA – CYKY-J 3x1,5mm2
- VZT1.1 EO – ELEKTRICKÝ OHŘEV / DOHŘEV – CYKY-J 5x2,5mm2
- RE – ELEKTROMĚROVÝ ROZVADĚČ
- RTS – ROZVADĚČ TOTAL STOP
- TS – TLAČÍTKO TOTAL STOP – 1-CHKE-V 3x1,5mm2
- MET / MEB – EKVIPOTENCIÁLNÍ PŘÍPOJNICE
- SPÍNAČ ŘAZENÍ 0/1 – SPÍNACÍ TLAČÍTKO
- S – SPORÁK / VARNÁ DESKA – CYKY-J 5x2,5mm2
- D/VZT6.1 – ODSAVAČ PAR – CYKY-J 3x1,5mm2
- VZT – OVLÁDÁNÍ VZT1.1 – PROKABELOVAT JYTY 4x1mm2
- D/VZT6.1 – ODSAVAČ PAR – CYKY-J 3x1,5mm2
- OS – OSVĚTLENÍ VĚŽE – CYKY-J 3x1,5mm2
- MH – MOTOROVÝ POHON HADIC NA VĚŽI – CYKY-J 3x2,5mm2
- SIR – SIRÉNA – CYKY-J 3x2,5mm2 + OVLÁDÁNÍ DLE DODANÉ SIRÉNY
- VENTILÁTOR ODSÁVÁNÍ ZPLODIN – CYKY-J 5x2,5mm2
- STARTÉR VENTILÁTORU ODSÁVÁNÍ ZPLODIN – CYKY-J 5x2,5mm2
- SAHx – VYTÁPĚCÍ SAHARA – CYKY-J 5x1,5mm2

NEDÍLNOU SOUČÁSTÍ PD JE TECHNICKÁ ZPRÁVA

OCHRANA: základní – izolací, přepážkami, kryty
při poruše – ochranným pospojováním
– automatickým (samočinným) odpojením od zdroje
doplňková (zvýšená) – proudovými chrániči
malým napětím – SELV a PELV

D.1.2. TECHNOLOGICKÉ ŘEŠENÍ
D.1.2.5. ELEKTROINSTALACE

PROJEKTANT	PROJEKTANT SPEC.	KRESLIL	KONTROLOVAL	JOSEF CHRT, DiS. KVĚTINOVÁ 400/12, RUDOLFOV IČO: 706 65 729 TEL: 775 971 960	
ING. BICERA	CHRT	CHRT			
KRAJ JIHOČESKÝ		MÚ LOMNICE NAD LUŽNICÍ		FORMÁT	10xA4
OBJEDNATEL: Město Lomnice nad Lužnicí, nám. 5.května 130, 378 16 Lomnice nad Lužnicí,IČO: 00247022				DATUM	04/2025
				ÚČEL	DPS
HASIČSKÁ ZBROJNICE stavební úpravy budovy č.p. 443, Lomnice nad Lužnicí				MĚŘÍTKO	1:50
SILNOPROUDÉ ROZVODY PŮDORYS 1.NP – TECHNOLOGIE				PŘÍLOHA 3.	KOPIE