


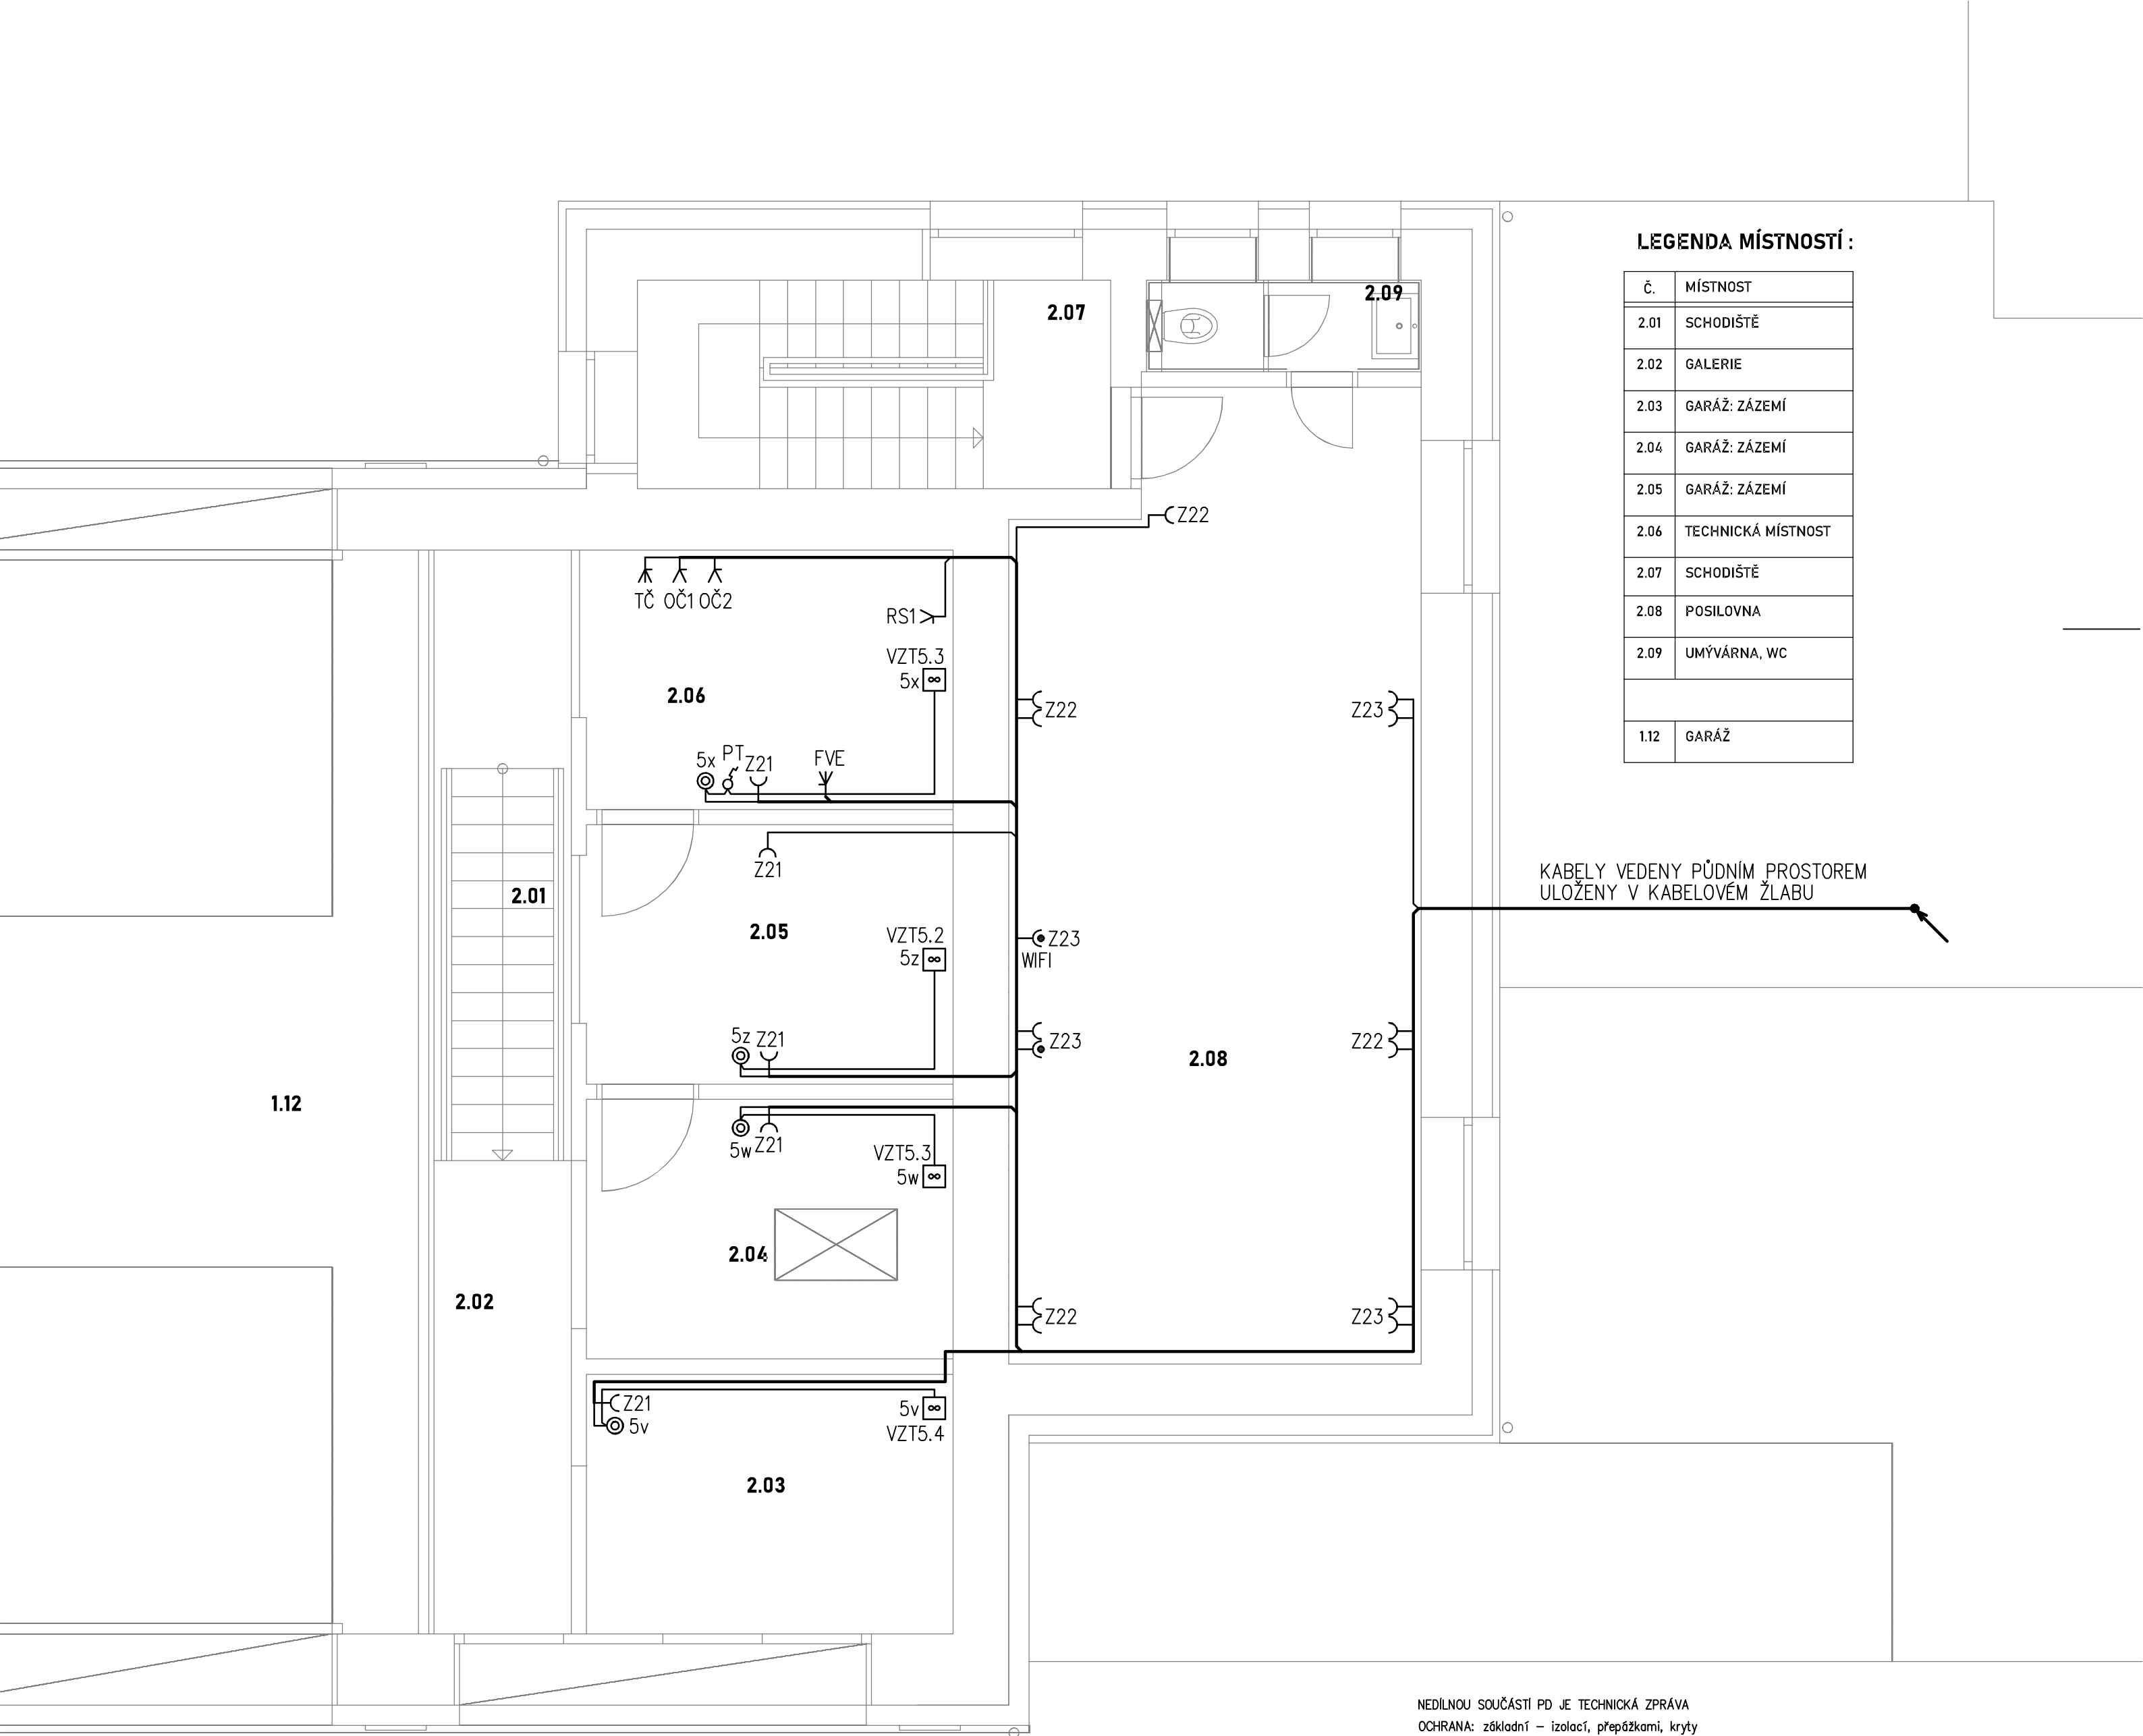

LEGENDA MÍSTNOSTÍ :

č.	MÍSTNOST
2.01	SCHODIŠTĚ
2.02	GALERIE
2.03	GARÁŽ: ZÁZEMÍ
2.04	GARÁŽ: ZÁZEMÍ
2.05	GARÁŽ: ZÁZEMÍ
2.06	TECHNICKÁ MÍSTNOST
2.07	SCHODIŠTĚ
2.08	POSILOVNA
2.09	UMÝVÁRNA, WC
1.12	GARÁŽ

KABELY VEDENY PŮDNÍM PROSTOREM
ULOŽENY V KABELOVÉM ŽLABU

NEDÍLNOU SOUČÁSTÍ PD JE TECHNICKÁ ZPRÁVA
OCHRANA: základní – izolací, přepážkami, kryty
při poruše – ochranným pospojováním
– automatickým (samočinným) odpojením od zdroje
doplňková (zvyšená) – proudovými chrániči
malým napětím – SELV a PELV

D.1.2. TECHNOLOGICKÉ ŘEŠENÍ
D.1.2.5. ELEKTROINSTALACE

PROJEKTANT	PROJEKTANT SPEC.	KRESLIL	KONTROLOVAL	JOSEF CHRT, DiS.	
ING. BICERA	CHRT	CHRT		KVĚTINOVÁ 400/12, RUDOLFOV	
				IČO: 706 65 729 TEL: 775 971 960	
KRAJ	JIHOČESKÝ	MÚ LOMNICE NAD LUŽNICÍ		FORMÁT	4xA4
OBJEDNATEL: Město Lomnice nad Lužnicí, nám. 5.května 130, 378 16 Lomnice nad Lužnicí,IČO: 00247022				DATUM	04/2025
HASIČSKÁ ZBROJNICE				ÚČEL	DPS
stavební úpravy budovy č.p. 443, Lomnice nad Lužnicí				MĚŘÍTKO	1: 50
SILNOPROUDÉ ROZVODY PŮDORYS 2.NP – TECHNOLOGIE				PŘÍLOHA 4.	KOPIE