


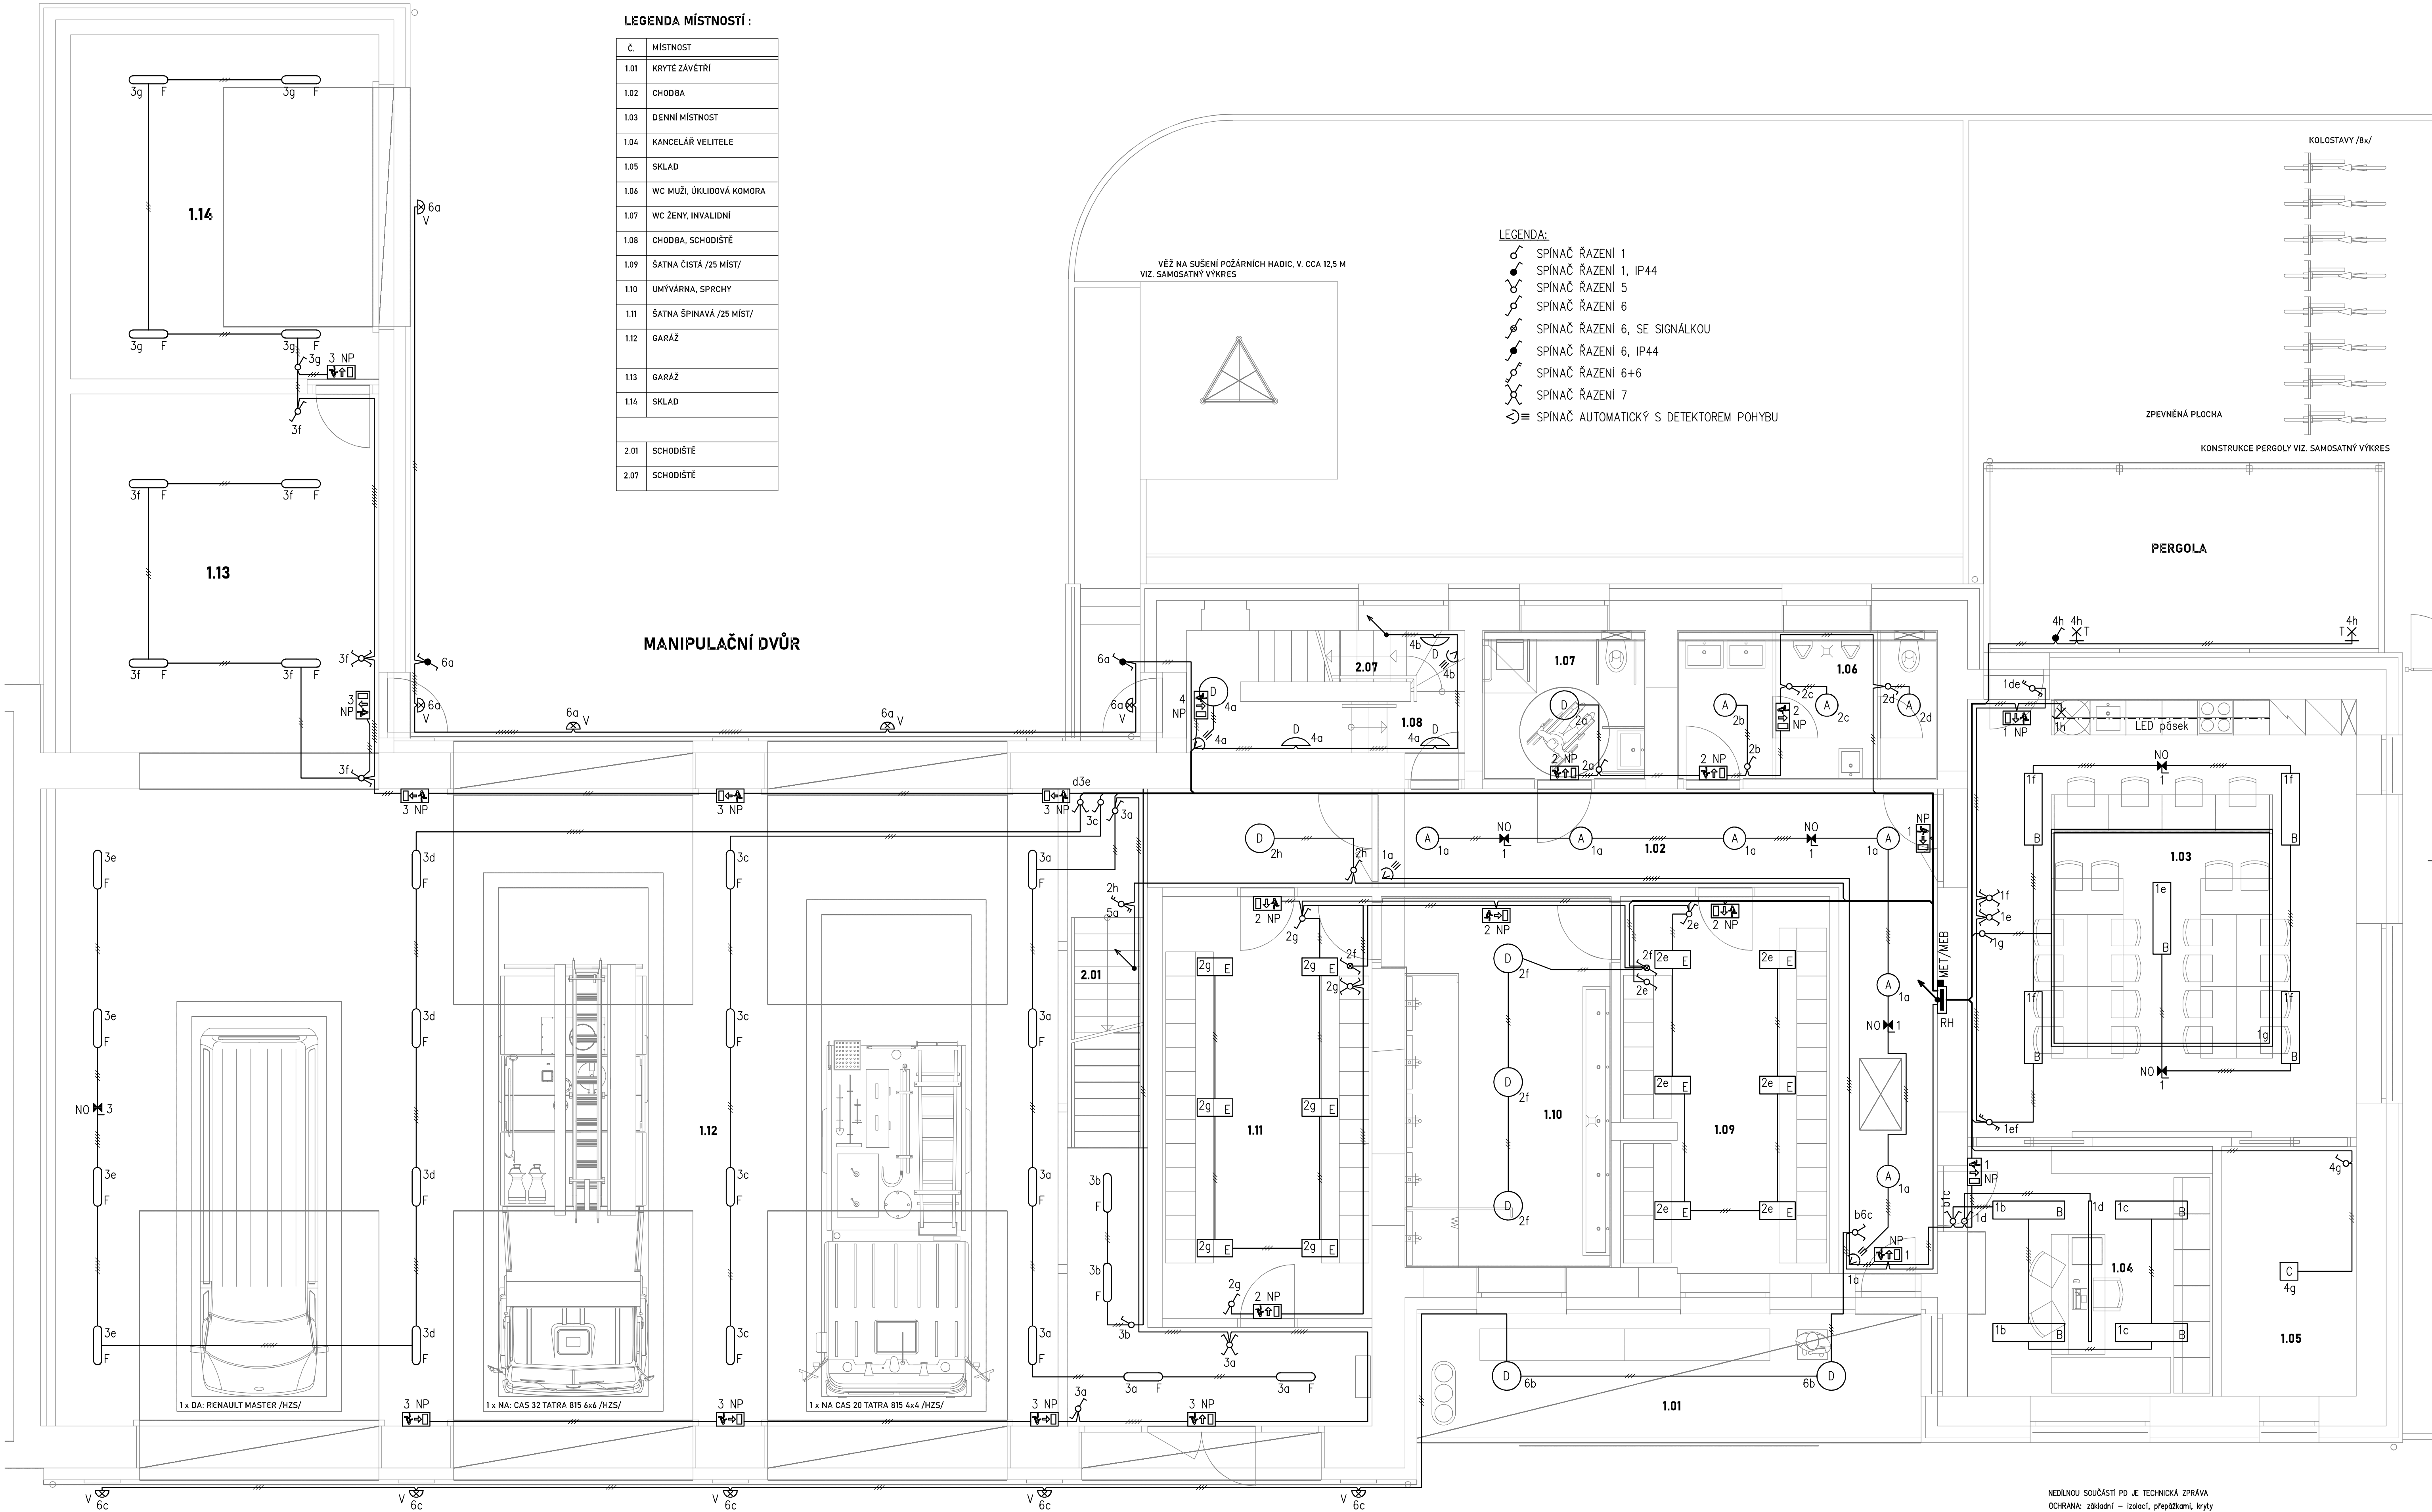

NEDILNOU SOUČÁSTÍ PD JE TECHNICKÁ ZPRÁVA
OCHRANA: základní – izolaci, přepážkami, kryty
při poruše – ochranným pospojováním
– automatickým (samočinným) odpojením od zdroje
doplňková (zvyšněná) – proudovými chrániči
malým napětím – SELV a PELV

D.1.2. TECHNOLOGICKÉ ŘEŠENÍ
D.1.2.5. ELEKTROINSTALACE

PROJEKTANT	PROJEKTANT SPEC.	KRESLIL	KONTROLOVAL	JOSEF CHRT, DIS.	
ING. BICERA	CHRT	CHRT		KVĚTNOVÁ 400/12, RUDOUF	
				IČO: 706 65 729	TEL: 775 971 960
KRAJ	JIHOČESKÝ	MÚ. LOMNICE NAD LUŽNICÍ	FORMAT	8xA4	
OBJEDNATEL	Město Lomnice nad Lužnicí, nám. Světého 130,	378 16 Lomnice nad Lužnicí, IČO: 00247022	DATA	04/2025	
HASIČSKÁ ZBRŮJNICE	stavební úpravy budovy č.p. 443, Lomnice nad Lužnicí		ČÍSLO	DPS	
			MĚŘITKO	1:50	
SILNOPROUDÉ ROZVODY				PŘÍLOHA	KOPE
PŮDORYS 1.NP – OSVĚTLENÍ				5.	