


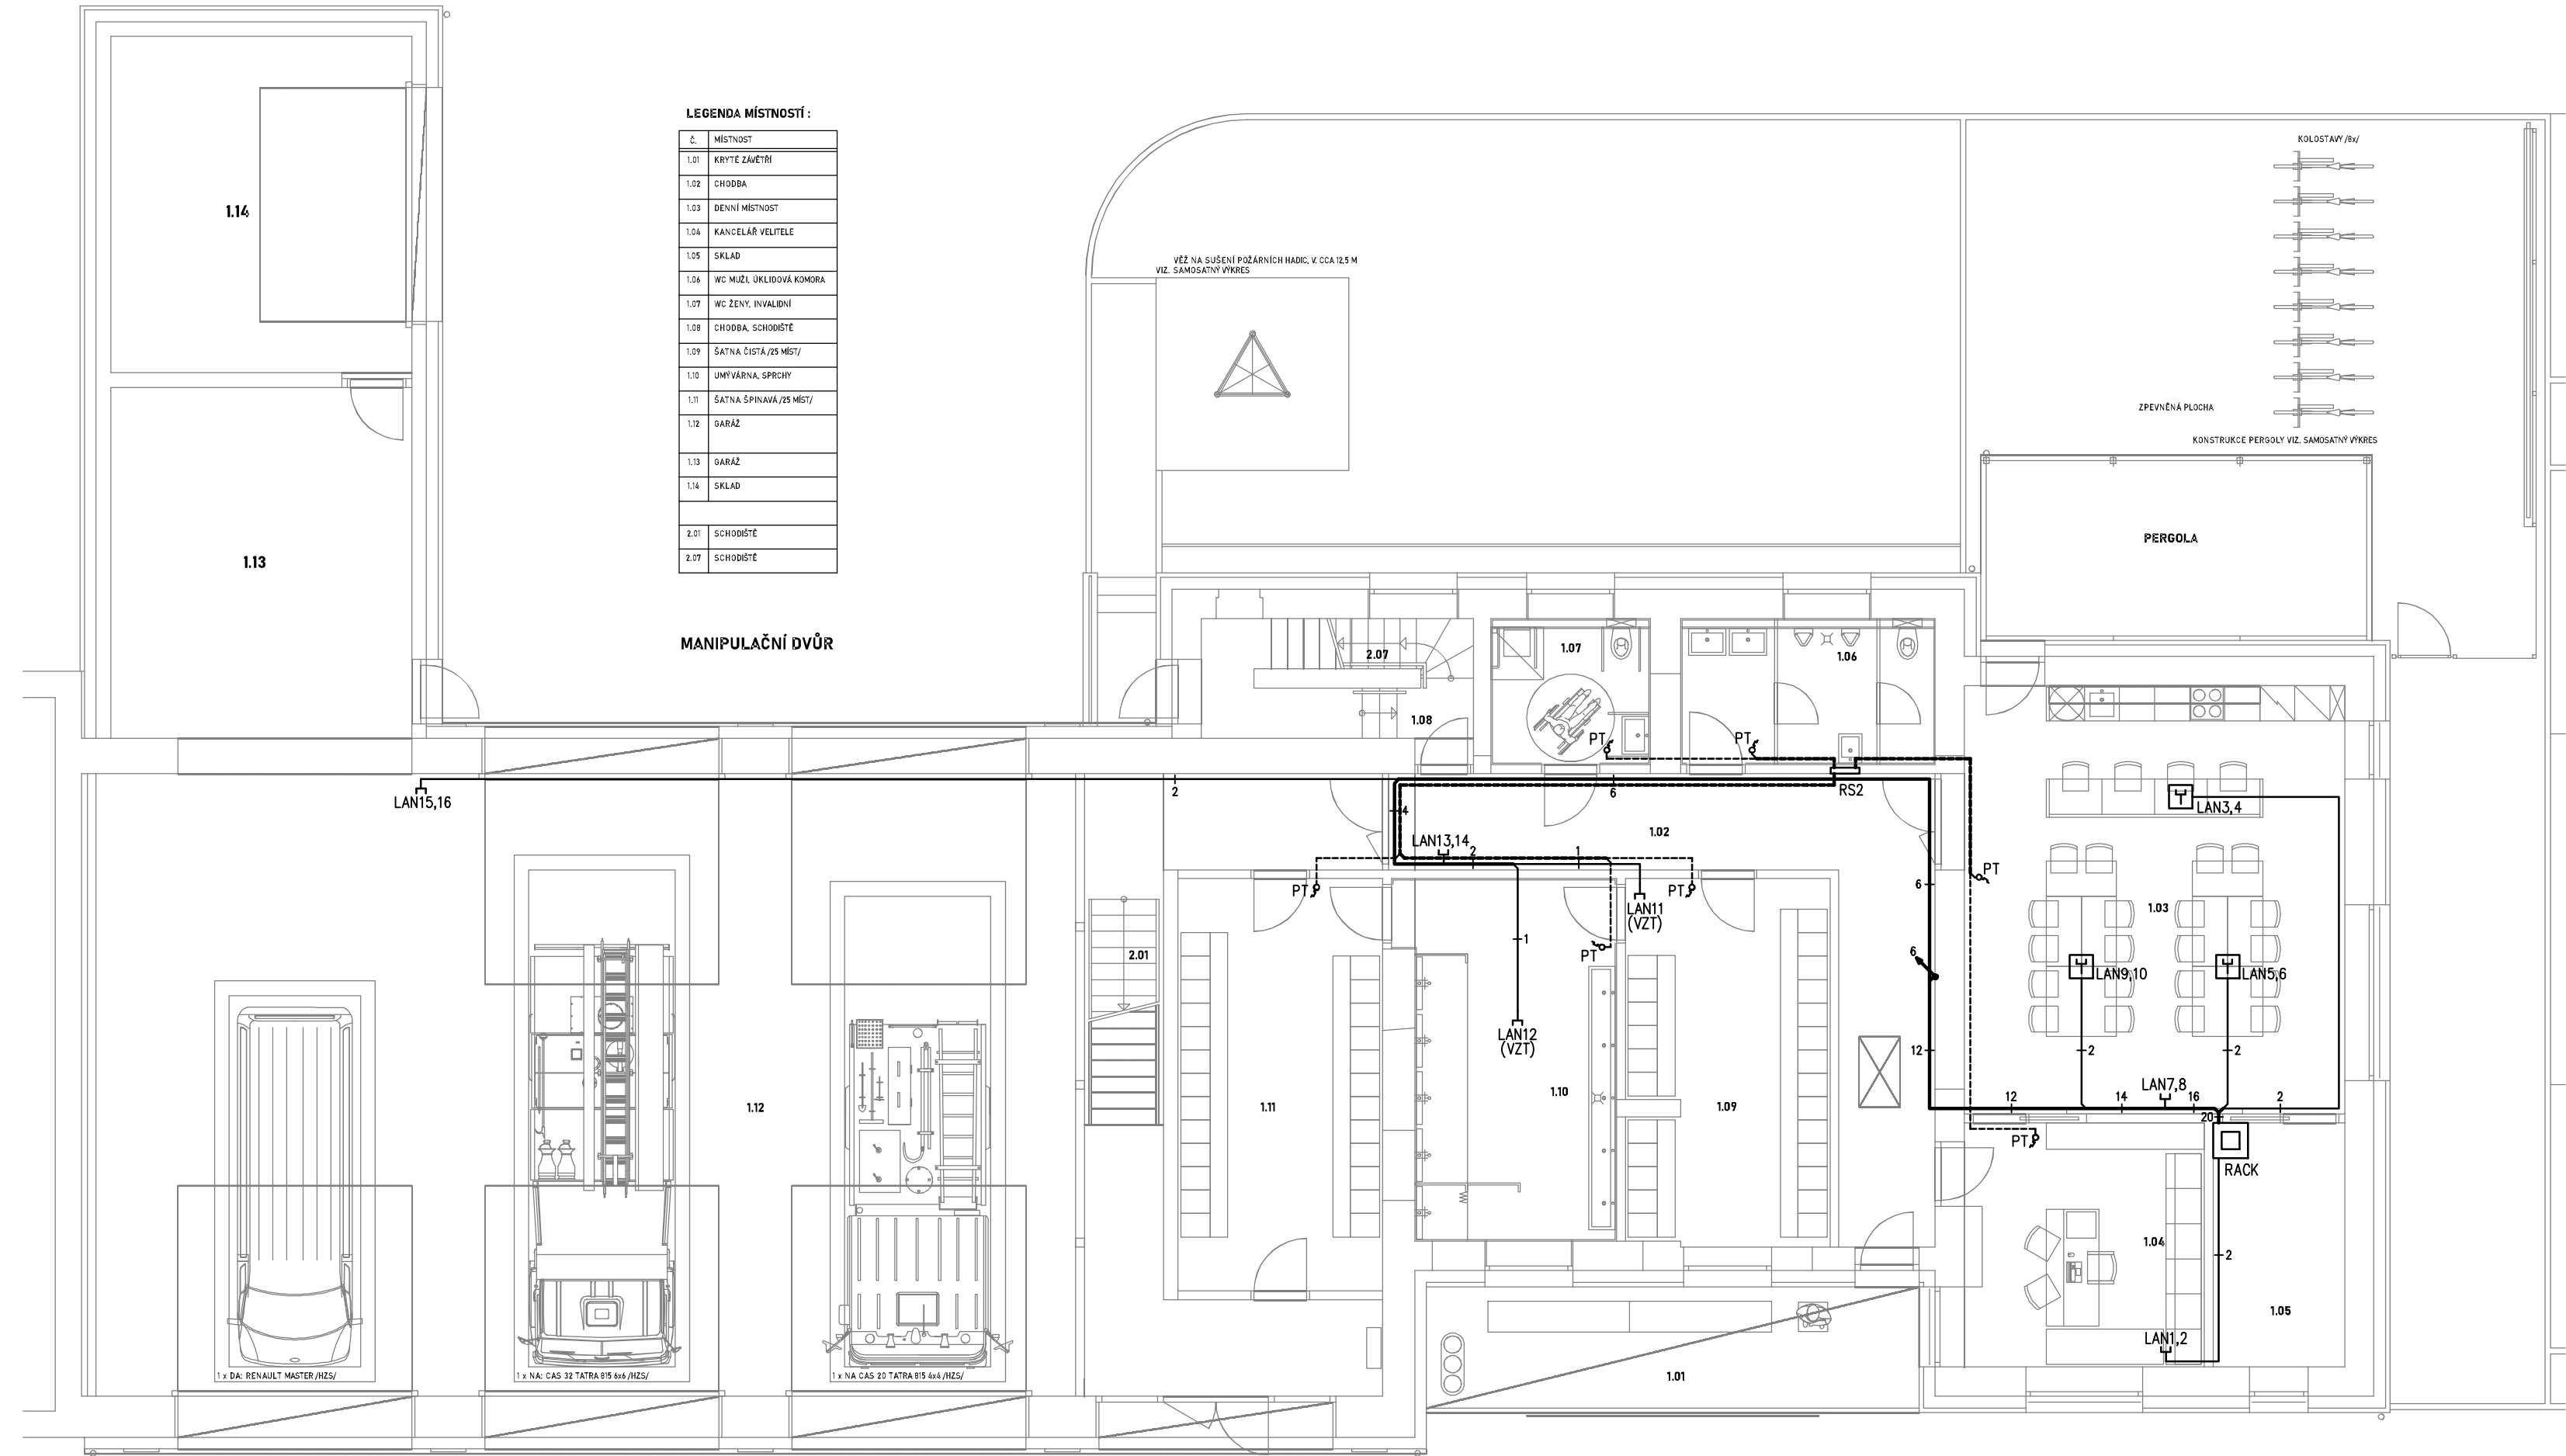

- LEGENDA:
- ☐ DATOVÁ ZÁSUVKA 2xRJ45 – 2x UTP Cat6
 - ☐ DATOVÁ ZÁSUVKA 2xRJ45 – 2x UTP Cat6 V PODLAHOVÉ KRABICI
 - ☐ DATOVÁ ROZVODNICE – RACK
 - RSx – ROZDĚLOVAČ / SBĚRAČ TOPNÝCH OKRUHŮ
 - ⌘ PROSTOROVÝ TERMOSTAT – CYKY–J 5x1,5mm2 PROPOJENÝ S RSx

NEDÍLNOU SOUČÁSTÍ PD JE TECHNICKÁ ZPRÁVA

OCHRANA: základní – izolací, přepážkami, kryty
při poruše – ochranným pospojováním
– automatickým (samočinným) odpojením od zdroje
doplňková (zvýšená) – proudovými chrániči
malým napětím – SELV a PELV

D.1.2. TECHNOLOGICKÉ ŘEŠENÍ
D.1.2.5. ELEKTROINSTALACE

PROJEKTANT	PROJEKTANT SPEC.	KRESLIL	KONTROLOVAL	JOSEF CHRT, DIŠ.	
ING. BICERA	CHRT	CHRT		KVĚTINOVÁ 400/12, RUDOLFOV	
				IČO: 706 65 729	TEL: 775 971 960
KRAJ	JIHOČESKÝ	MÚ	LOMNICE NAD LUŽNICÍ	FORMÁT	3xA4
OBJEDNATEL: Město Lomnice nad Lužnicí, nám. 5.května 130, 378 16 Lomnice nad Lužnicí,IČO: 00247022				DATUM	04/2025
				ÚČEL	DPS
HASIČSKÁ ZBROJNICE				MĚŘÍTKO	1:100
stavební úpravy budovy č.p. 443, Lomnice nad Lužnicí					
SLABOPROUDÉ ROZVODY				PŘÍLOHA	KOPIE
PŮDORYS 1.NP				7.	