


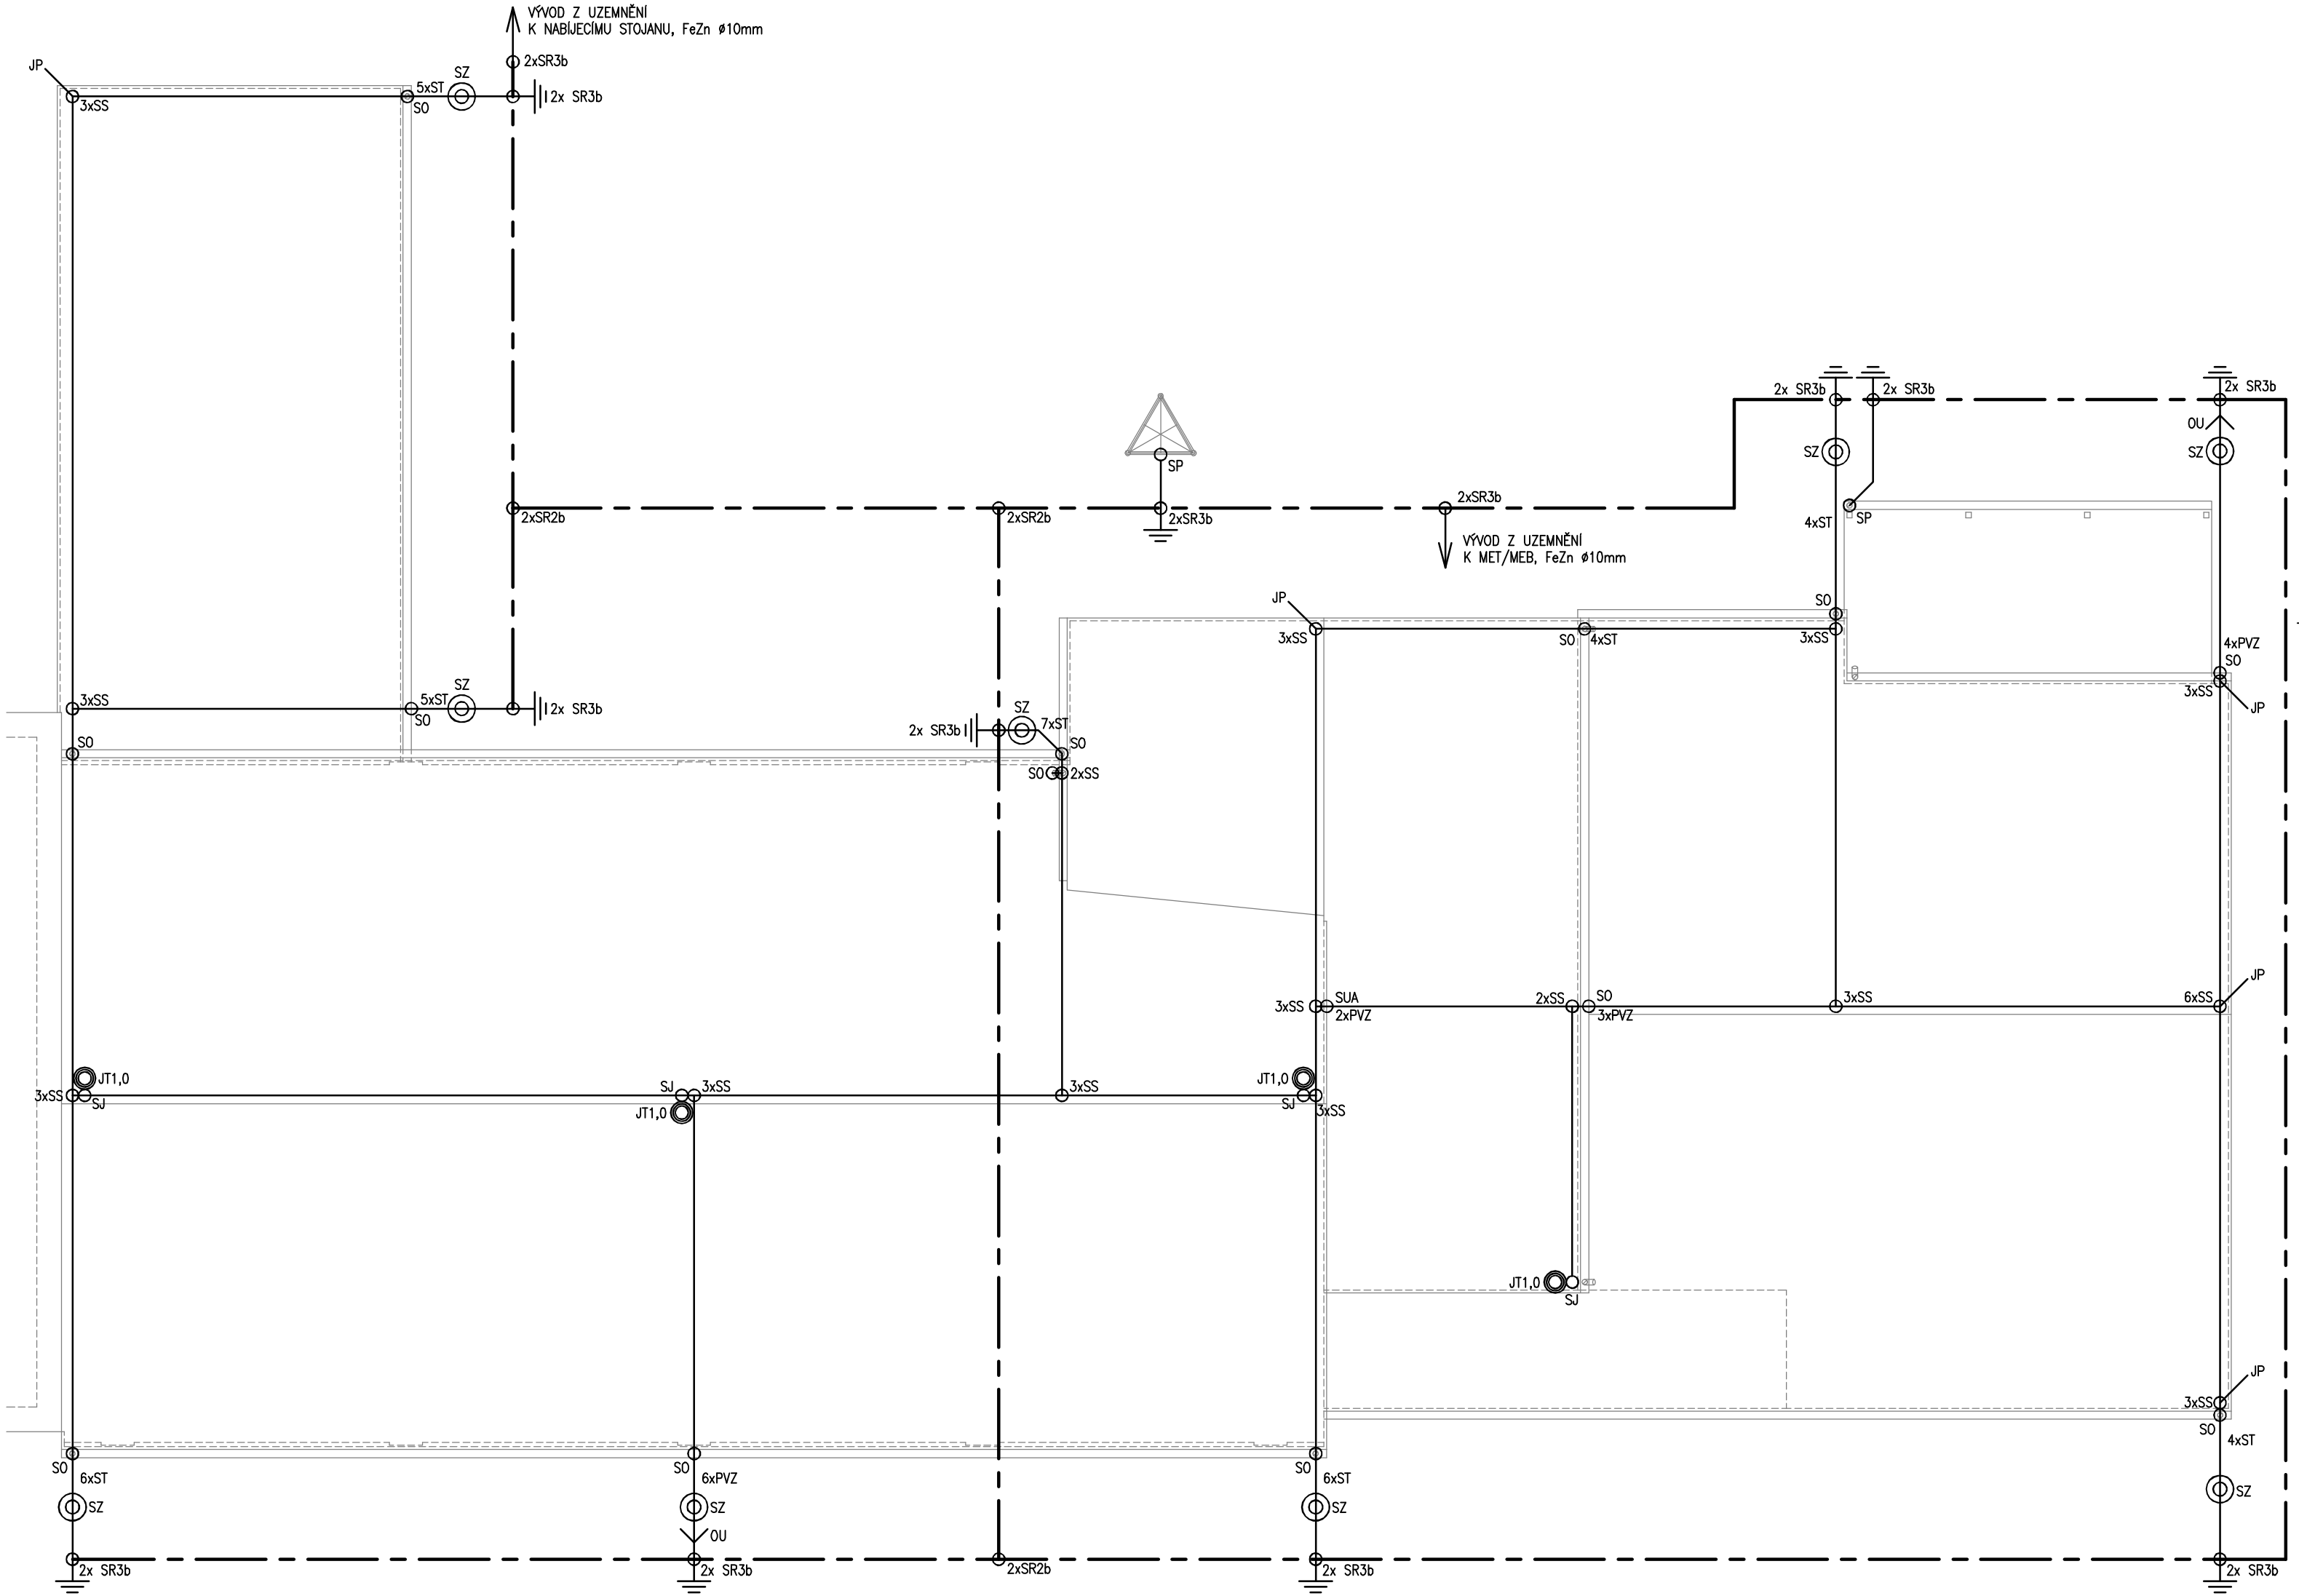

LEGENDA:

SS – SVORKA SPOJOVACÍ
SZ – SVORKA ZKUŠEBNÍ
SP – SVORKA PŘIPOJOVACÍ
SR3b – SVORKA SPOJOVACÍ, PÁSEK FeZn 30x4mm – DRÁT FeZn Ø8–10mm
SR2b – SVORKA SPOJOVACÍ, PÁSEK FeZn 30x4mm – PÁSEK FeZn 30x4mm
SO – SVORKA OKAPOVÁ
ST – SVORKA NA OKAPOVÉ TROUBY
SJ – SVORKA JÍMACÍ
SUA – SVORKA UNIVERZÁLNÍ
JT1,0 – JÍMACÍ TYČ DÉLKY 1,0m
JP – JÍMACÍ PÁPŘEK AIMgSi Ø8mm, DÉLKY 500mm
IT4 – IZOLAČNÍ TYČ DÉLKY 0,4m
PVZ – PODPĚRA VEDENÍ DO ZDIVA
OU – OCHRANNÝ ŮHELNIK

———— JÍMACÍ VEDENÍ NA STŘEŠE, AIMgSi Ø8mm
———— ZEMNÍ PÁSEK FeZn 30x4mm ULOŽENÝ V ZÁKLADECH

MATERIÁL JÍMACÍ SOUSTAVY: DLE MATERIÁLU POUŽITÉHO NA KLEMPÍŘSKÉ PRVKY – AIMgSi / FeZn

PŘED ZAHÁJENÍM ZEMNÍCH PRACÍ NUTNO VYTÝČIT VŠECHNY PODZEMNÍ SÍTĚ V TRASÁCH VÝKOPŮ. ZAJISTÍ OBJEDNATEL NEBO STAVBA V DOSTATEČNÉM PŘEDSTIHU. VYZNAČENÍ STÁVAJÍCÍCH PODZEMNÍCH SÍTÍ BUDE PROVEDENO NEZPOCHYBNITELNÝM ZPŮSOBEM A PRACOVNÍCI PROVÁDĚJÍCÍ ZEMNÍ PRÁCE BUDOU S JEJICH POLOHOU SEZNAMENÍ A UPOZORNĚNÍ NA MOŽNOST ODCHYLKY OD SKUTEČNOSTI. ZEMNÍ PRÁCE V BLÍZKOSTI STÁVAJÍCÍCH PODZEMNÍCH SÍTÍ BUDOU PROVÁDĚNY VÝHRADNĚ RUČNÍM ZPŮSOBEM.

POKUD BUDE NA STŘEŠE UMÍSTĚN ANTÉNNÍ STOŽÁR BUDE K TOMUTO POMOCÍ DISTANČNÍCH NEVODIVÝCH PODPĚR (SKLOLAMINÁTOVÝCH IZOLAČNÍCH TYČÍ) DÉLKY MIN. 0,4m PŘÍPEVNĚNA JÍMACÍ TYČ DÉLKY 2,5m, KTERÁ BUDE VRCHOL STOŽÁRU PŘEVÝŠOVAT MINIMÁLNĚ O 1,0m. JÍMACÍ TYČ BUDE SPOJENA S JÍMACÍ SOUSTAVOU POMOCÍ JÍMAČOVÉ SVORKY. BUDE PROVEDENA TZV. ODDÁLENÁ JÍMACÍ SOUSTAVA. ANTÉNNÍ STOŽÁR BUDE VE SVÉ SPODNÍ ČÁSTI SPOJEN S UZEMNĚNÍM DRÁTEM H07V–K 16mm2. VEŠKĚRÁ VEDENÍ VSTUPUJÍCÍ ZE STŘECHY DO OBJEKTU BUDOU BEZPROSTŘEDNĚ PO PROSTUPU STŘECHOU OPATŘENA SVODIČI BLESKOVÝCH PROUDŮ A PŘEPĚTÍ. ELEKTRONICKÁ SÍŘENÁ VAROVNĚHO SYSTÉMU UMÍSTĚNA NA STŘEŠE OBJEKTU BUDE OPATŘENA ODDÁLENÝM JÍMAČEM, KE STOŽÁRU BUDE POMOCÍ DISTANČNÍCH NEVODIVÝCH PODPĚR (SKLOLAMINÁTOVÝCH IZOLAČNÍCH TYČÍ) DÉLKY MIN. 0,4m PŘÍPEVNĚNA JÍMACÍ TYČ DÉLKY 2,5m, KTERÁ BUDE VRCHOL STOŽÁRU PŘEVÝŠOVAT MINIMÁLNĚ O 1,0m. JÍMACÍ TYČ BUDE SPOJENA S JÍMACÍ SOUSTAVOU POMOCÍ JÍMAČOVÉ SVORKY. STOŽÁR SÍŘENÝ BUDE VE SVÉ SPODNÍ ČÁSTI SPOJEN S UZEMNĚNÍM DRÁTEM H07V–K 16mm2.

D.1.2. TECHNOLOGICKÉ ŘEŠENÍ
D.1.2.5. ELEKTROINSTALACE

PROJEKTANT	PROJEKTANT SPEC.	KRESLIL	KONTROLOVAL	JOSEF CHRT, DIS. KVĚTINOVA 400/12, RUDOLFOV IČO: 706 65 729 TEL: 775 971 960	
ING. BICERA	CHRT	CHRT		FORMÁT	6xA4
KRAJ JIHOČESKÝ MÚ LOMNICE NAD LUŽNICÍ				DATUM	04./2025
OBJEDNATEL: Město Lomnice nad Lužnicí, nám. 5.května 130, 378 16 Lomnice nad Lužnicí,IČO: 00247022				ÚČEL	DPS
HASIČSKÁ ZBRojNICE stavební úpravy budovy č.p. 443, Lomnice nad Lužnicí				MĚŘÍTKO	1:100
OCHRANA PŘED BLESKEM UZEMNĚNÍ A JÍMACÍ SOUSTAVA				PŘÍLOHA 9.	KOPIE