


Púdorys 1.NP
M 1:50

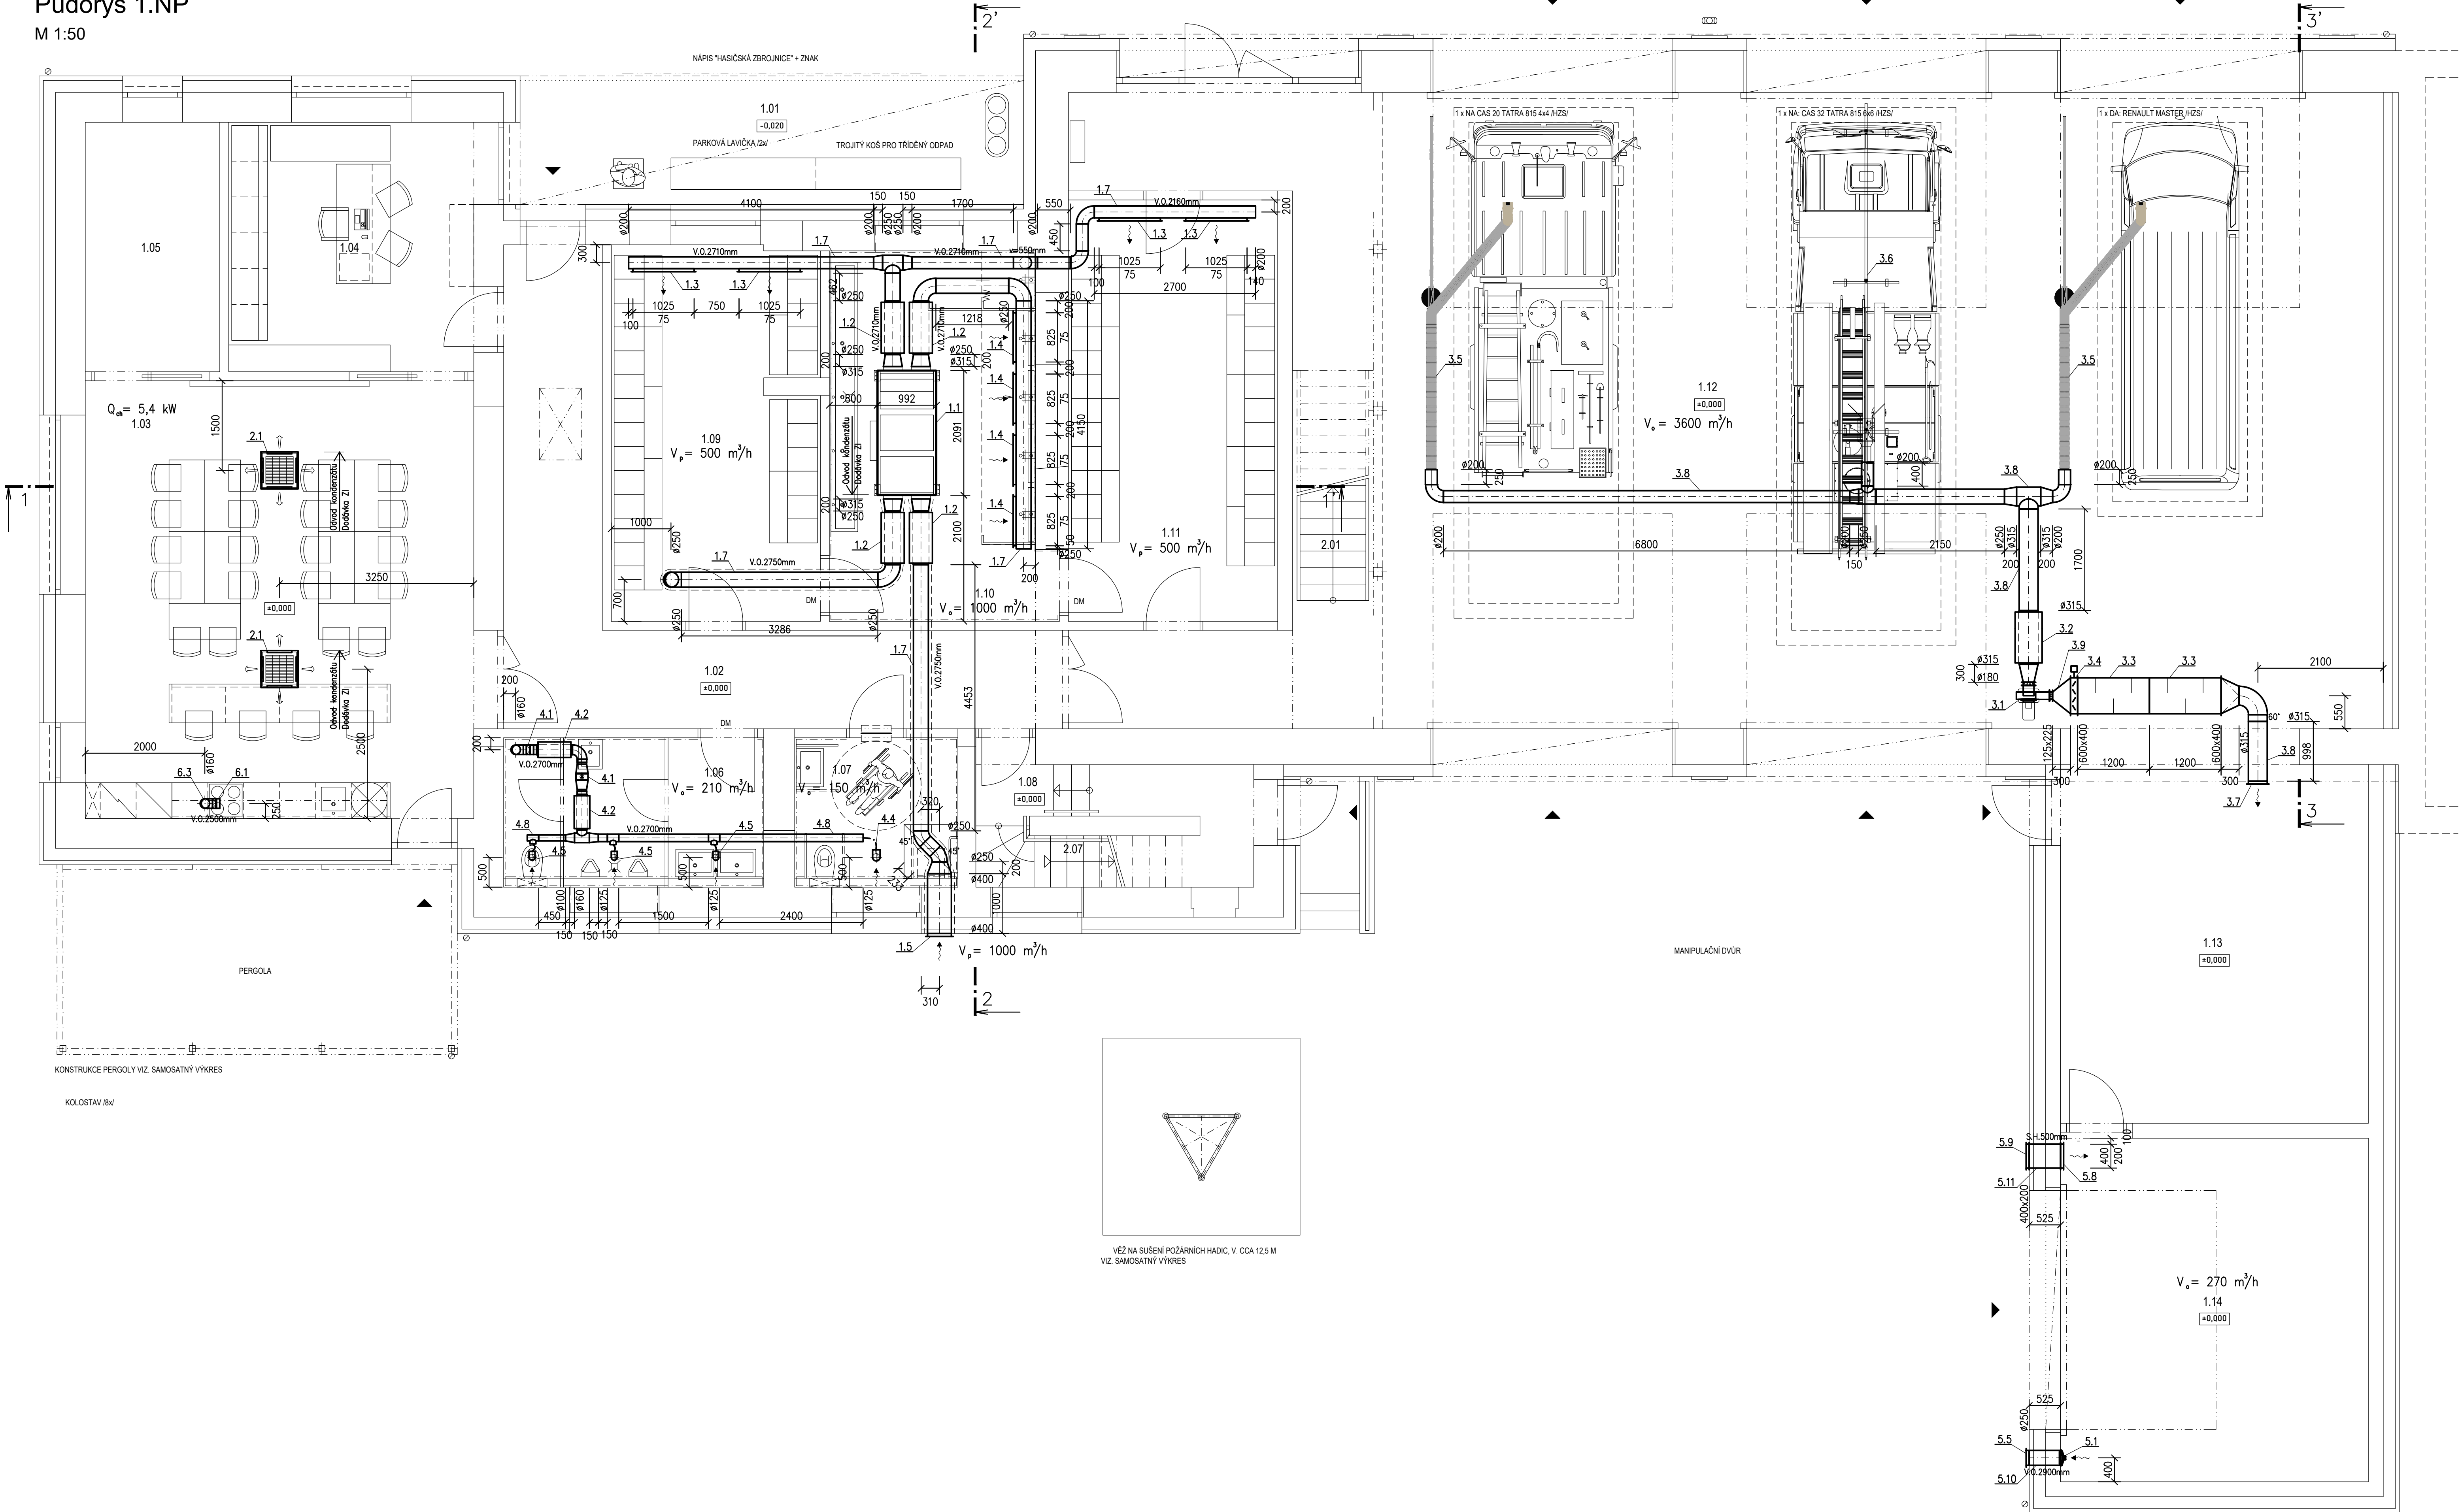

LEGENDA MÍSTNOSTÍ :				
Č.	MÍSTNOST	M2	PODLAHA	POZNÁMKY
1.01	KRYTÉ ZÁVĚTRÍ	18,79	BETONOVÁ DLAŽBA	S03 STĚNY: FASÁDNÍ ÚPRAVA /S1/ S33 /S34/ STROP: STRUKTUR. FASÁDNÍ OMÍTKA /S36/
1.02	CHODBA	26,93	KERAMICKÁ DLAŽBA	S12 STĚNY: OMÍTKA VÁPENNÁ, MALBA STROP: MIN. AKU. PODHLED, S.H. 2,75
1.03	DENNÍ MÍSTNOST	48,71	KERAMICKÁ DLAŽBA	S12 STĚNY: OMÍTKA VÁPENNÁ, MALBA STROP: MIN. AKU. PODHLED, S.H. 2,75
1.04	KANCELÁŘ VELITELE	18,22	KERAMICKÁ DLAŽBA	S12 STĚNY: OMÍTKA VÁPENNÁ, MALBA STROP: MIN. AKU. PODHLED, S.H. 2,75
1.05	SKLAD	9,53	KERAMICKÁ DLAŽBA	S12 STĚNY: OMÍTKA VÁPENNÁ, MALBA STROP: SOK. PODHLED, S.H. 3,00 /S19/
1.06	WC MUŽI, ÚKLIDOVÁ KOMORA	10,88	KERAMICKÁ DLAŽBA	S12 STĚNY: KERAMICKÝ OBKLAD STROP: SOK. PODHLED, S.H. 2,50
1.07	WC ŽENY, INVALIDNÍ	6,96	KERAMICKÁ DLAŽBA	S12 STĚNY: KERAMICKÝ OBKLAD STROP: SOK. PODHLED, S.H. 2,50
1.08	CHODBA, SCHODIŠTĚ	7,53	KERAMICKÁ DLAŽBA	S12 STĚNY: OMÍTKA VÁPENNÁ, MALBA STROP: OMÍTKA VÁPENNÁ, MALBA
1.09	ŠATNA ČISTÁ /25 MÍST/	21,81	KERAMICKÁ DLAŽBA	S12 STĚNY: OMÍTKA VÁPENNÁ, MALBA STROP: SOK. PODHLED, S.H. 3,00 /S16, S19/
1.10	UMÝVÁRNA, SPRCHY	22,01	KERAMICKÁ DLAŽBA	S12 STĚNY: KERAMICKÝ OBKLAD STROP: OMÍTKA VÁPENNÁ, MALBA
1.11	ŠATNA ŠPINAVÁ /25 MÍST/	24,68	KERAMICKÁ DLAŽBA	S12 STĚNY: OMÍTKA VÁPENNÁ, MALBA STROP: SOK. PODHLED, S.H. 3,00 /S16, S19/
1.12	GARÁŽ	178,39 28,62	BETONOVÁ MAZANINA - POJÍZDĚNA - POCHOZÍ	S11 STĚNY: OMÍTKA VÁPENNÁ, MALBA STROP: SOK. PODHLED, S.H. 4,80 /S20/
1.13	GARÁŽ	33,47	BETONOVÁ MAZANINA	S11 STĚNY: OMÍTKA VÁPENNÁ, MALBA STROP: SOK. PODHLED, S.H. 3,20-3,85 /S24/
1.14	SKLAD	29,73	BETONOVÁ MAZANINA	S11 STĚNY: OMÍTKA VÁPENNÁ, MALBA STROP: SOK. PODHLED, S.H. 3,20-3,85 /S24/
CELKEM		486,26		
2.01	SCHODIŠTĚ			
2.07	SCHODIŠTĚ			

POZNÁMKA

- S.H. udává spodní hranu nad čistou podlahou
- V.O. udává výšku osy potrubí nad čistou podlahou
- Nasávací a výfukové VZT potrubí bude u zař.č. 1 opatřeno tepelnou izolací tl. 40 mm AL polepu
- VZT potrubí vedené nad střešou objektu bude u zař.č. 1,4,6 opatřeno tepelnou izolací do plechu
- Tepelná izolace tl. 40 mm do AL polepu
- Tepelná izolace tl. 40 mm do plechu
- Dveře bez prahu + mezera 20 mm (alt. dveřní mřížka – dodávka stavby)
- Dveřní mřížka – dodávka stavby
- Požární stěnový uzávěr

VYPRACOVAL: Ing. Ladislav Váňa		ZODP. PROJEKTANT: Ing. Ladislav Váňa		Ing. Ladislav Váňa Větrná 132 370 01 Vráto IČO: 76175481, DIČ: CZ7501051525 tel.: 605 158 381		
INVESTOR: Město Lomnice n. Lužnici, nám. 5.května 130, 37 816 Lomnice nad Lužnicí						
AKCE: HASIČSKÁ ZBROJNICE stavební úpravy budovy č.p. 443, Lomnice nad Lužnicí				STUPEŇ	DPS	ZAKÁZKA 25-53
				DATUM	05/2025	
				FORMÁT	10 A4	
				MĚŘITKO	1:50	
VÝKRES Půdorys 1.NP				VÝKRES Č.	1	