


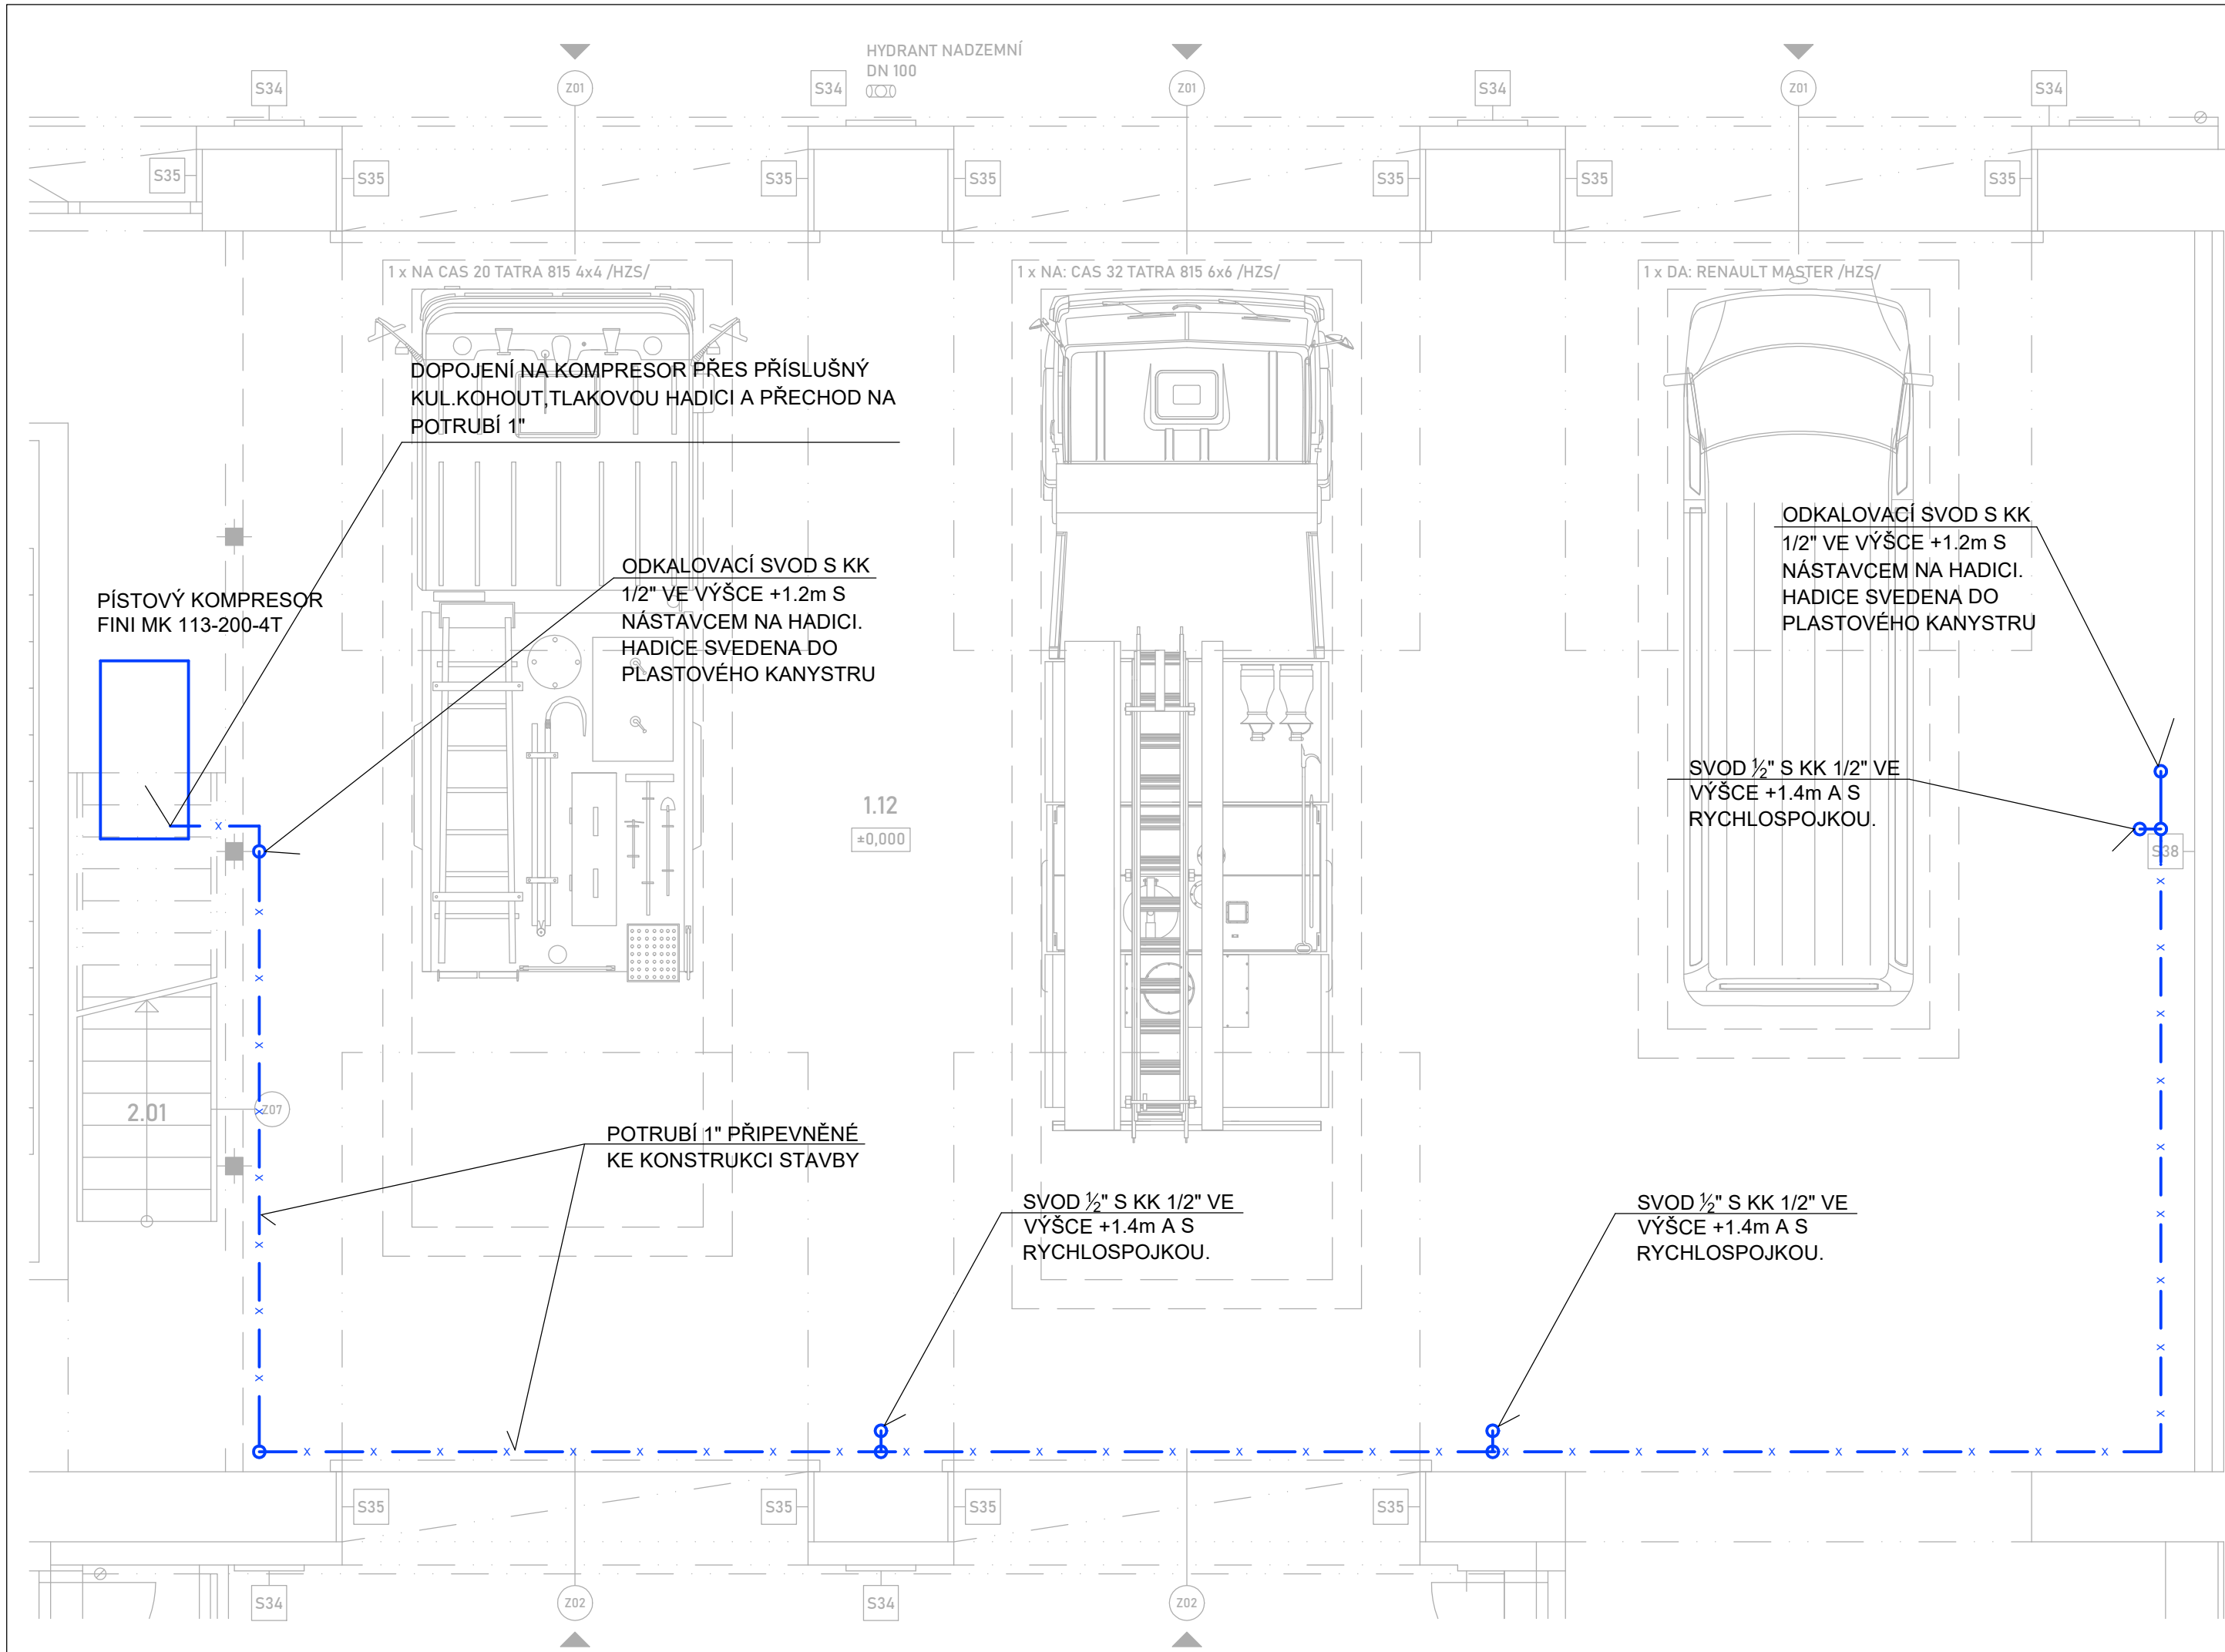

LEGENDA MÍSTNOSTÍ :

Č.	MÍSTNOST	M2	PODLAHA	POZNÁMKY
1.01	KRYTÉ ZÁVĚTRÍ	18,79	BETONOVÁ DLAŽBA	S03 STĚNY: FASÁDNÍ ÚPRAVA /S31, S33, S34/ STROP: STRUKTUR. FASÁDNÍ OMÍTKA /S36/
1.02	CHODBA	26,93	KERAMICKÁ DLAŽBA	S12 STĚNY: OMÍTKA VÁPENNÁ, MALBA STROP: SDK PODHLED, S.H. 2,50
1.03	DENNÍ MÍSTNOST	48,71	KERAMICKÁ DLAŽBA	S12 STĚNY: OMÍTKA VÁPENNÁ, MALBA STROP: MIN. AKU. PODHLED, S.H. 2,75
1.04	KANCELÁŘ VELITELE	18,22	KERAMICKÁ DLAŽBA	S12 STĚNY: OMÍTKA VÁPENNÁ, MALBA STROP: MIN. AKU. PODHLED, S.H. 2,75
1.05	SKLAD	9,53	KERAMICKÁ DLAŽBA	S12 STĚNY: OMÍTKA VÁPENNÁ, MALBA STROP: SDK PODHLED, S.H. 3,00 /S19/
1.06	WC MUŽI, ÚKLIDOVÁ KOMORA	10,88	KERAMICKÁ DLAŽBA	S12 STĚNY: KERAMICKÝ OBKLAD STROP: SDK PODHLED, S.H. 2,50
1.07	WC ŽENY, INVALIDNÍ	6,96	KERAMICKÁ DLAŽBA	S12 STĚNY: KERAMICKÝ OBKLAD STROP: SDK PODHLED, S.H. 2,50
1.08	CHODBA, SCHODIŠTĚ	7,53	KERAMICKÁ DLAŽBA	S12 STĚNY: OMÍTKA VÁPENNÁ, MALBA STROP: OMÍTKA VÁPENNÁ, MALBA
1.09	ŠATNA ČISTÁ /25 MÍST/	21,81	KERAMICKÁ DLAŽBA	S12 STĚNY: OMÍTKA VÁPENNÁ, MALBA STROP: SDK PODHLED, S.H. 3,00 /S16, S19/
1.10	UMÝVÁRNA, SPRCHY	22,01	KERAMICKÁ DLAŽBA	S12 STĚNY: KERAMICKÝ OBKLAD STROP: SDK PODHLED, S.H. 3,00 /S16, S19/
1.11	ŠATNA ŠPINAVÁ /25 MÍST/	24,68	KERAMICKÁ DLAŽBA	S12 STĚNY: OMÍTKA VÁPENNÁ, MALBA STROP: OMÍTKA VÁPENNÁ, MALBA
1.12	GARÁŽ	178,39 28,62	BETONOVÁ MAZANINA - POJÍŽDĚNÁ - POCHOZÍ	S11 S13 STĚNY: OMÍTKA VÁPENNÁ, MALBA STROP: SDK PODHLED, S.H. 4,80 /S20/
1.13	GARÁŽ	33,47	BETONOVÁ MAZANINA	S11 STĚNY: OMÍTKA VÁPENNÁ, MALBA STROP: SDK PODHLED, S.H. 3,20-3,85 /S24/
1.14	SKLAD	29,73	BETONOVÁ MAZANINA	S11 STĚNY: OMÍTKA VÁPENNÁ, MALBA STROP: SDK PODHLED, S.H. 3,20-3,85 /S24/
CELKEM		486,26		
2.01	SCHODIŠTĚ			
2.07	SCHODIŠTĚ			

PROJEKTOVÁ DOKUMENTACE JE ZPRACOVÁNA V ROZSAHU STUPNĚ PRO PROVÁDĚNÍ STAVBY, NENAHRAŽUJE VÝROBNÍ DOKUMENTACI DODAVATELE. PŘESNÉ ROZMĚRY NUTNO DOMĚŘIT NA STAVBĚ !

Souřadnicový systém: JTSK
Výškový systém: Bpv (±0,000 = 1.NP = 422,35)



BICERA s.r.o. Novohradská 1452/1, 370 01 Č. Budějovice, IČ: 050 60 931 tel.: +420 606 437 131, e-mail: bicera@atlas.cz, ds: ev2vmkz			Otisk autorizačního razítka: <table><tr><td>Číslo zakázky</td><td>23 / 56</td></tr><tr><td>Datum</td><td>05 / 2025</td></tr><tr><td>Stupeň PD</td><td>DPS</td></tr><tr><td>Měřítko</td><td>1 : 50</td></tr><tr><td>Formát</td><td>3 x A4</td></tr><tr><td>Číslo výkresu</td><td>Paré</td></tr></table>		Číslo zakázky	23 / 56	Datum	05 / 2025	Stupeň PD	DPS	Měřítko	1 : 50	Formát	3 x A4	Číslo výkresu	Paré
Číslo zakázky	23 / 56															
Datum	05 / 2025															
Stupeň PD	DPS															
Měřítko	1 : 50															
Formát	3 x A4															
Číslo výkresu	Paré															
Architektonické řešení	Zodpovědný projektant	Vypracoval														
Ing. arch. Miroslav Papáček	Ing. Milan Bicera	Ing. Milan Bicera														
Ing. Milan Bicera																
Investor: Město Lomnice n. Lužnicí, nám. 5.května 130, 37 816 Lomnice n. Lužnicí,IČ: 00247022																
Místo stavby: p.č. st. 343/2 a p.č. 1711/1, k.ú. Lomnice nad Lužnicí																
Akce: HASIČSKÁ ZBROJNICE stavební úpravy budovy č.p. 443, Lomnice nad Lužnicí Dokumentace pro provádění stavby (DPS) D.1.2.6 Rozvody stlačeného vzduchu (RSV)																
Obsah: PŮDORYS 1.NP			Číslo výkresu D.1.2.6.02													