



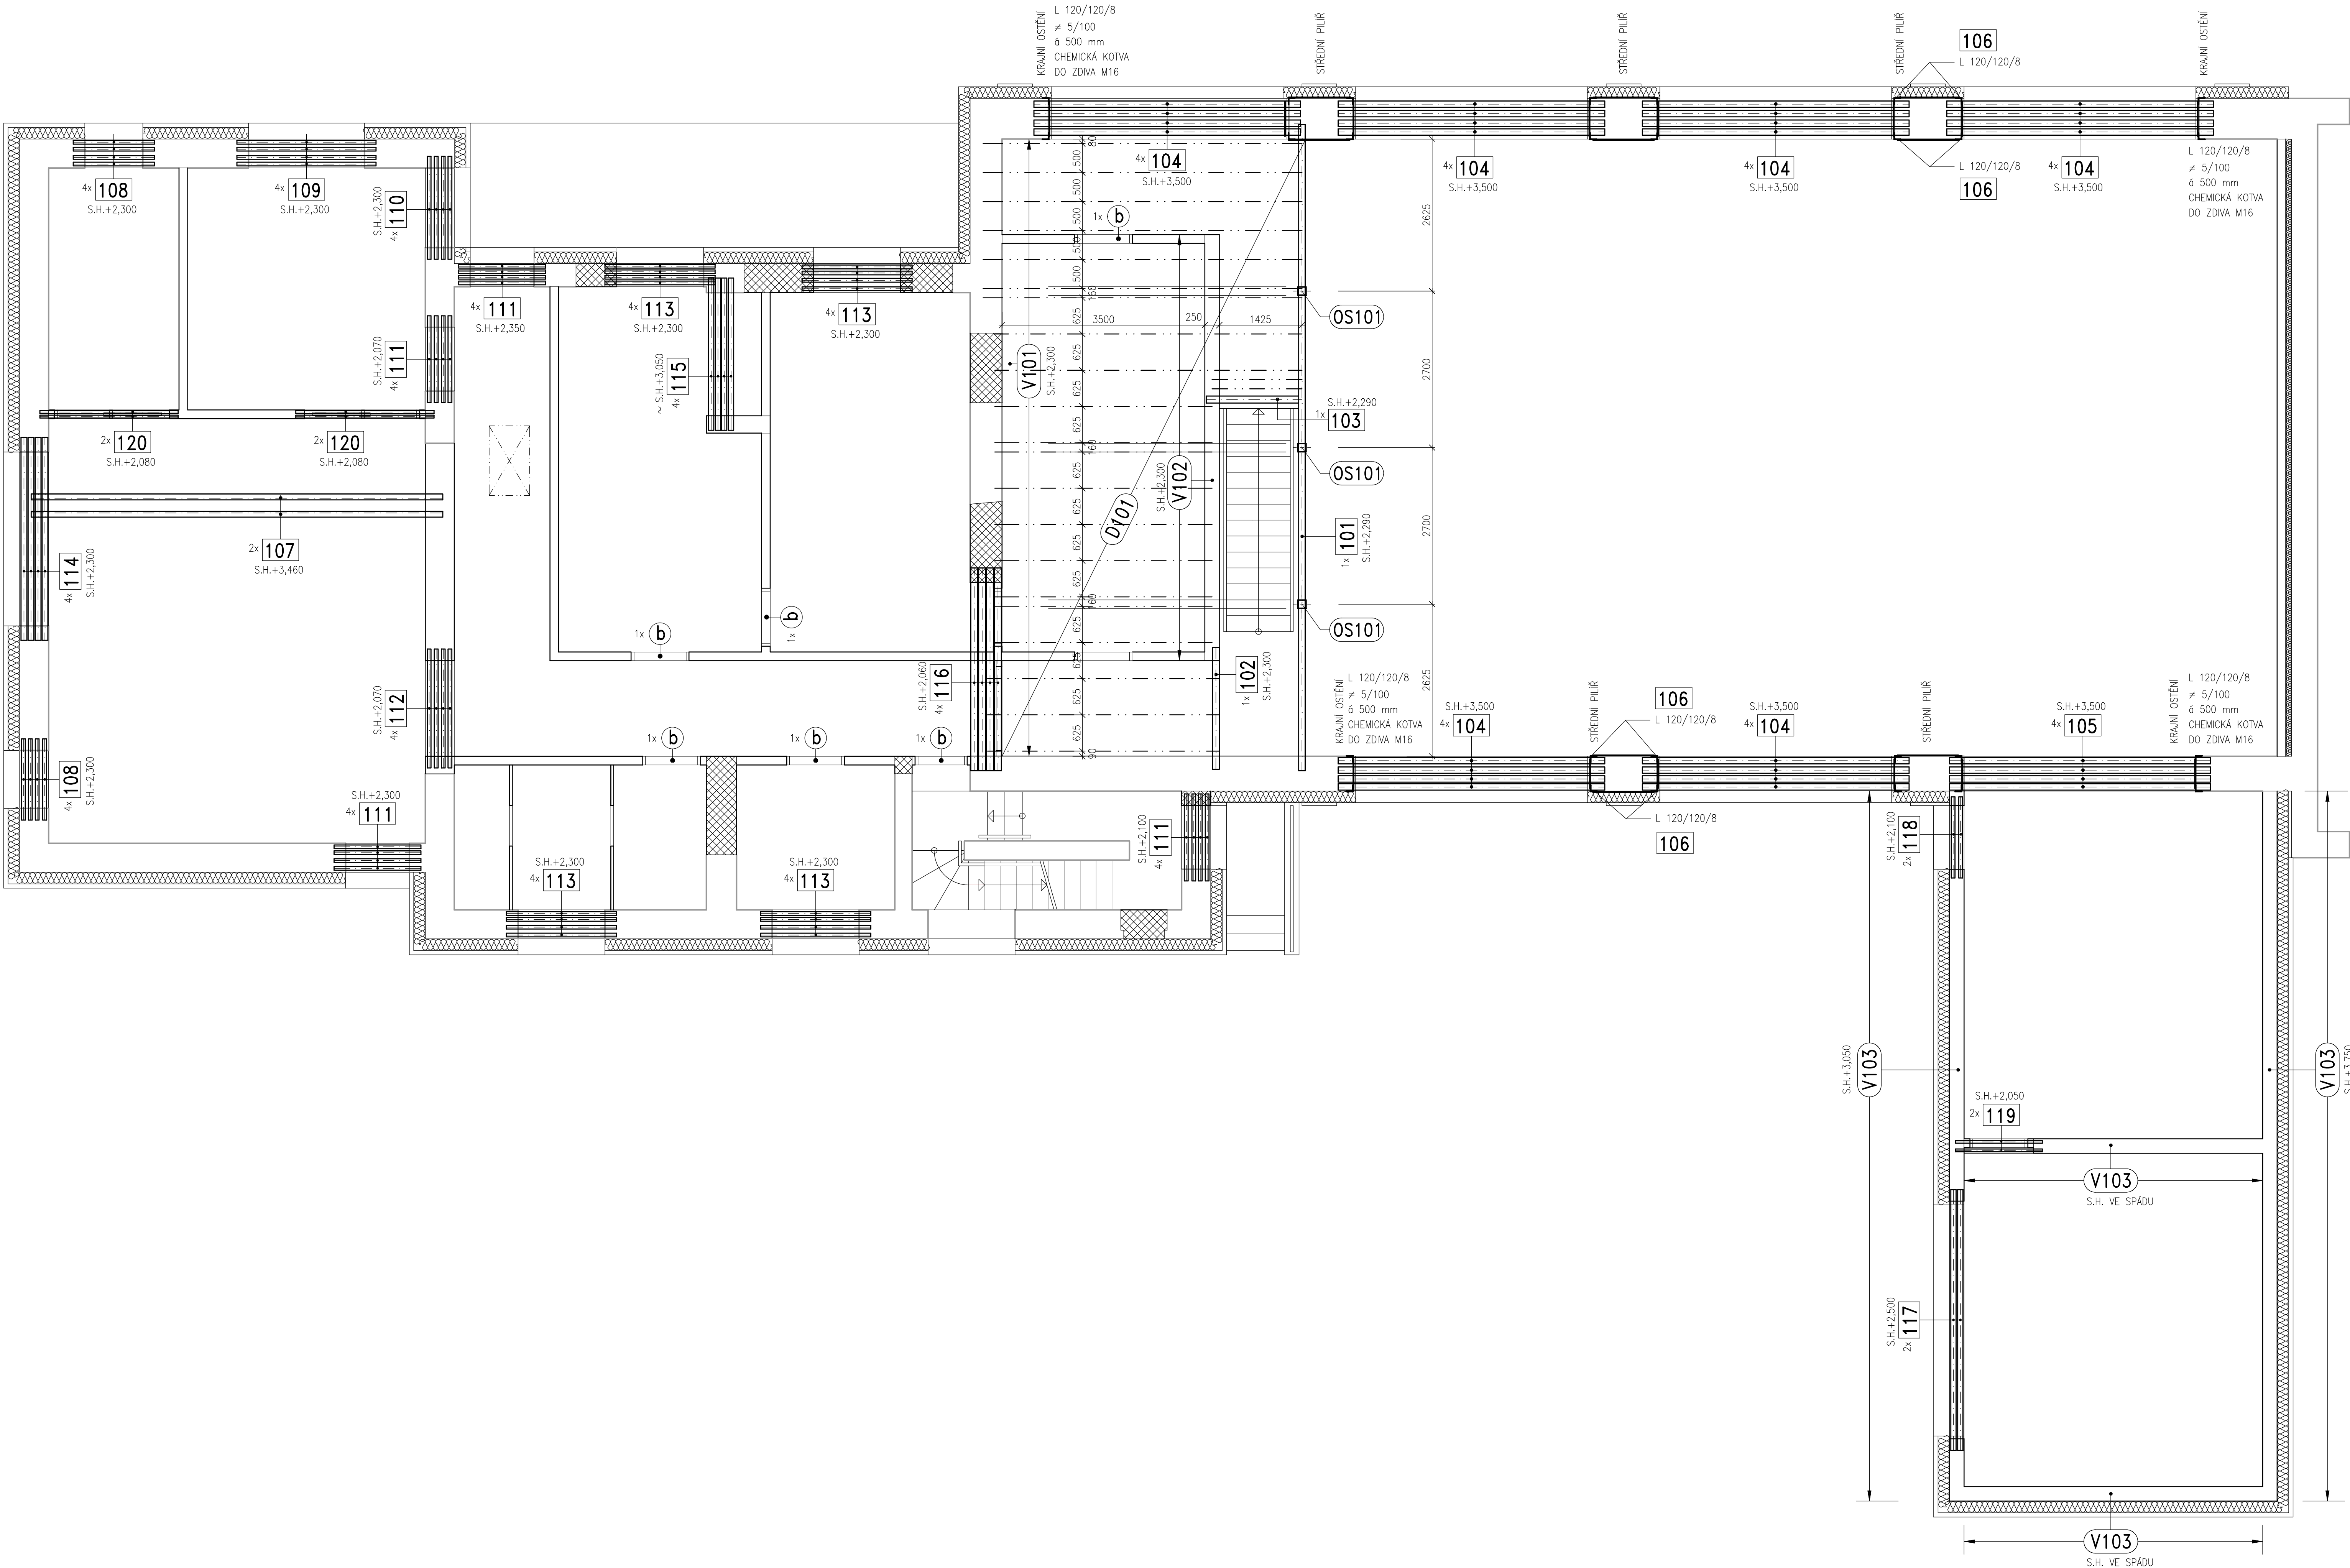


OKOVÁNÍ OTVORŮ

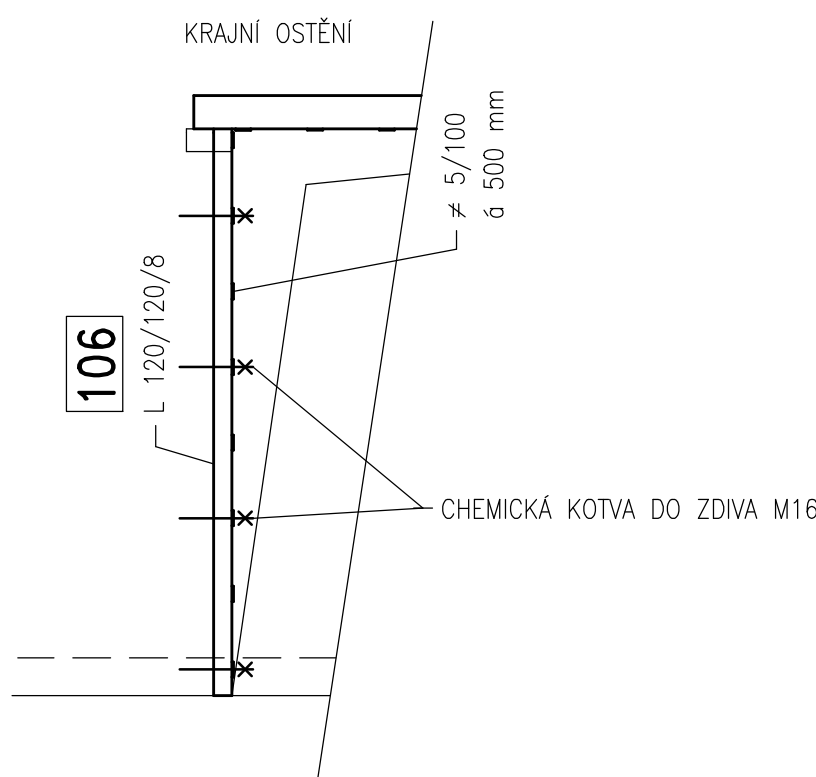


ÚPRAVA NOSNÍKU 101

MĚŘITKO : 1:10

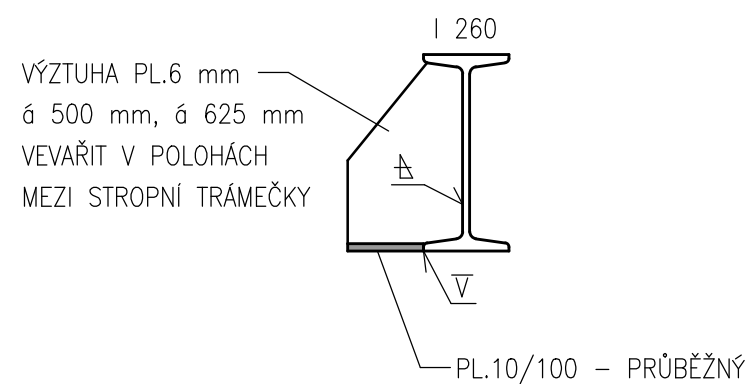



ÚPRAVA NOSNÍKU 103

MĚŘÍTKO : 1:10

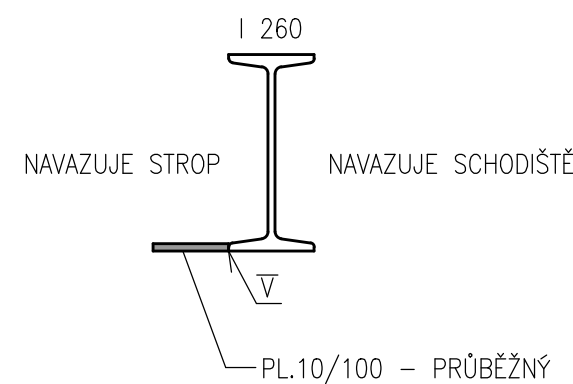

ÚPRAVA NOSNÍKŮ 107

MĚŘITKO : 1:10

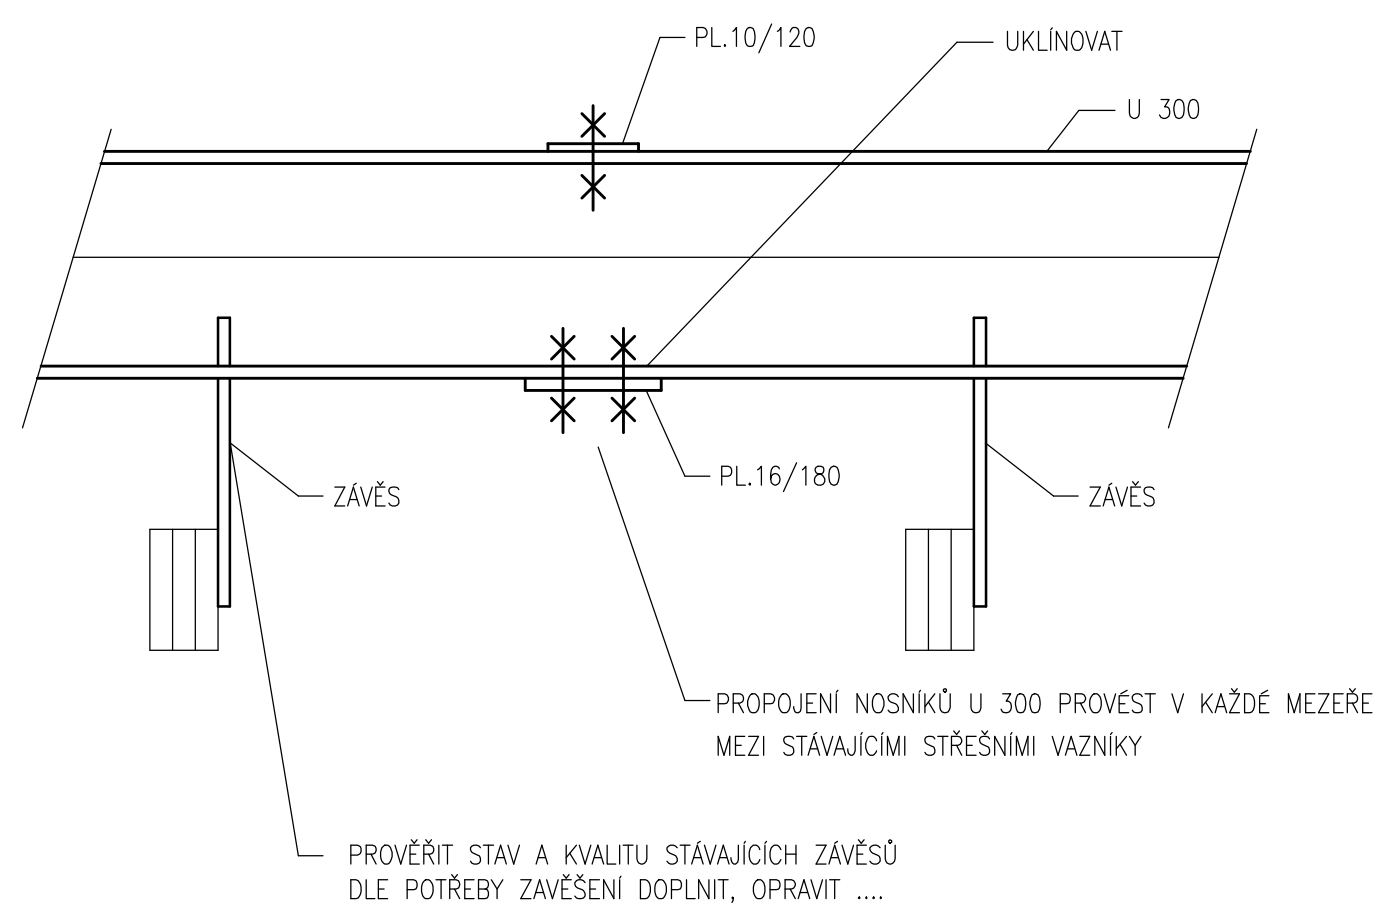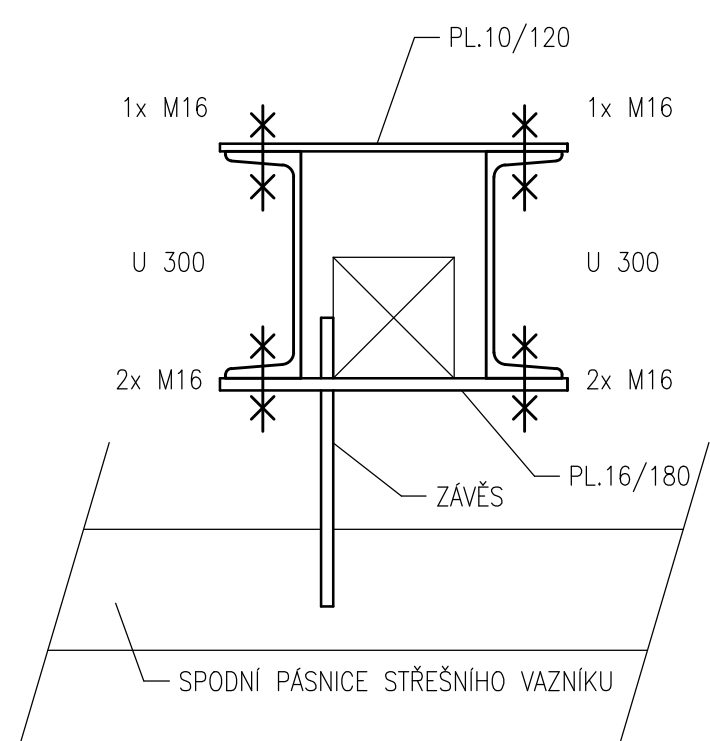

VÝPIS VÁLCOVANÉ OCELI

ČÍSLO	PROFIL	DĚLKA m	POČET KUSŮ CELKEM	CELKOVÁ DĚLKA m	HMOTNOST kg/m	CELKOVÁ HMOTNOST kg
101	I 260	11,20	1	11,20	41,90	469,30
102	L 120/120/10	2,10	1	2,10	18,20	38,20
103	I 260	1,65	1	1,65	41,90	69,20
104	IPE 220	4,60	24	110,40	26,20	2892,50
105	IPE 220	4,50	4	18,00	26,20	471,60
106	L 120/120/8	-	-	110,00	14,70	1617,00
	# 5/100	-	-	160,00	3,93	628,80
107	I 300	7,10	2	14,20	46,10	654,60
108	IPE 120	1,40	8	11,20	10,40	116,50
109	IPE 120	2,40	4	9,60	10,40	99,90
110	IPE 120	1,80	4	7,20	10,40	74,90
111	IPE 120	1,50	16	24,00	10,40	249,60
112	IPE 120	2,05	4	8,20	10,40	85,30
113	IPE 120	1,90	16	30,40	10,40	316,20
114	IPE 200	3,50	4	14,00	22,40	313,60
115	IPE 180	2,65	4	10,60	18,80	199,30
116	IPE 240	3,50	4	14,00	30,70	429,80
117	IPE 180	4,50	2	9,00	18,80	169,20
118	IPE 120	1,40	2	2,80	10,40	29,20
119	IPE 80	1,50	2	3,00	6,00	18,00
120	IPE 80	2,40	4	9,60	6,00	57,60
	PL10/100	6,00	1	6,00	7,85	47,10
	PL6	-	-	-	-	15,00
	POMOCNÝ A SPOJOVACÍ MATERIÁL					300,00
NOVÝ PROSTYTY	IPE 80	-	-	-	-	200,00
CELKOVÁ HMOTNOST			kg	9562,40		

OCEL S 235

1x ZAKLADNI NATE

VÝPIS PREFABRIKÁTŮ

OZN.	ZNAČKA	NÁZEV	ROZMĚRY	POČET ks
a	14.5-1000	PLOCHÝ PŘEKLAD	145/71/1000	–
b	14.5-1250	PLOCHÝ PŘEKLAD	145/71/1250	6
c	14.5-1500	PLOCHÝ PŘEKLAD	145/71/1500	–

VÝŠKU SPODNÍ HRANY PŘEKLADŮ V PŘÍČKÁCH VOLIT DLE POUŽITÉHO TYPU ZÁRUBNĚ

S.H. = SPODNÍ HRANA
H.H. = HORNÍ HRANA

VŠECHY OCELOVÉ NOSNÍKY PŘEDKLADAT NA ŽDVU NA BETONOVÉ PODKLADNÍ BLOKY
M. VÝŠKY 150 mm (BETON C16/20, XC1)

OCELOVÉ NOSNÍKY PŘEKLÁDAT VE STAVAJÍCÍM ŽDVU VZÁJEMNĚ PROVÁRIT PŘES SPODNÍ PÁSMICE
PÁSMOVINO $\neq$ 50/5 VÝDU V OBOU OŠTENÍ A PAK 6 500 mm

OCELOVÉ NOSNÍKY PŘEKLÁDAT V NOVÉM ŽDVU VZÁJEMNĚ PROVÁRIT PŘES SPODNÍ I HORNÍ PÁSMICE
PÁSMOVINO $\neq$ 50/5 VÝDU V OBOU OŠTENÍ A PAK 6 500 mm A PROBETONOVAT

D101 STROPNÍ KONSTRUKCE Z KERAMICKÝCH TRÁMEČEK PO VZLOKNUTÍ H = 250 mm
CELKOVÁ TĚLOŤSKÁ NOSNÉ STROPNÍ KONSTRUKCE PO ZLOKNOUŽENÍ H = 250 mm
OSOVÁ VZDÁLENOST TRÁMEČKŮ OVT = 500 mm o 625 mm
ŽALUZIOVÝ BETON C25/30, XC1

DÉLKY NOSNÍKŮ PŘEDEM OVĚŘIT NA STAVBĚ V NÁVAZNOSTI NA ROZMĚRY STÁVAJÍCÍCH KONSTRUKCÍ!

Ing. FRANTIŠEK FRYŠA STATIKA STAVBY A KONSTRUKCE				U Stehláče 126 Štěrbohy Dvory 370 01 České Budějovice		mobil 606 742 937 e-mail: lenka@rysa.cz	
Číslo zakázky	Vešmoucí zakázka	Zodp. projektant	Vypracoval	Kreslil	Datum	Štupel	Formát
F-13/25	ING.BICERA	ING.SEKYRA	ING.SEKYRA	ING.SEKYRA	05/2025	DPS	A4
Investor	Město Lomnice n. Lužnicí, nám. 5.května 130, 37 816 Lomnice n. Lužnicí; č. 00247022					Výpovědi	
Název díla	HASIČSKÁ ZBRJOJNICE stavební úpravy budovy č.p. 443, Lomnice nad Lužnicí p.č. st. 343/2 o p.č. 1711/1, k.ú. Lomnice nad Lužnicí						
Výkres	VÝKRES TVARU A SKLADBY 1.NP					Číslo	K03