


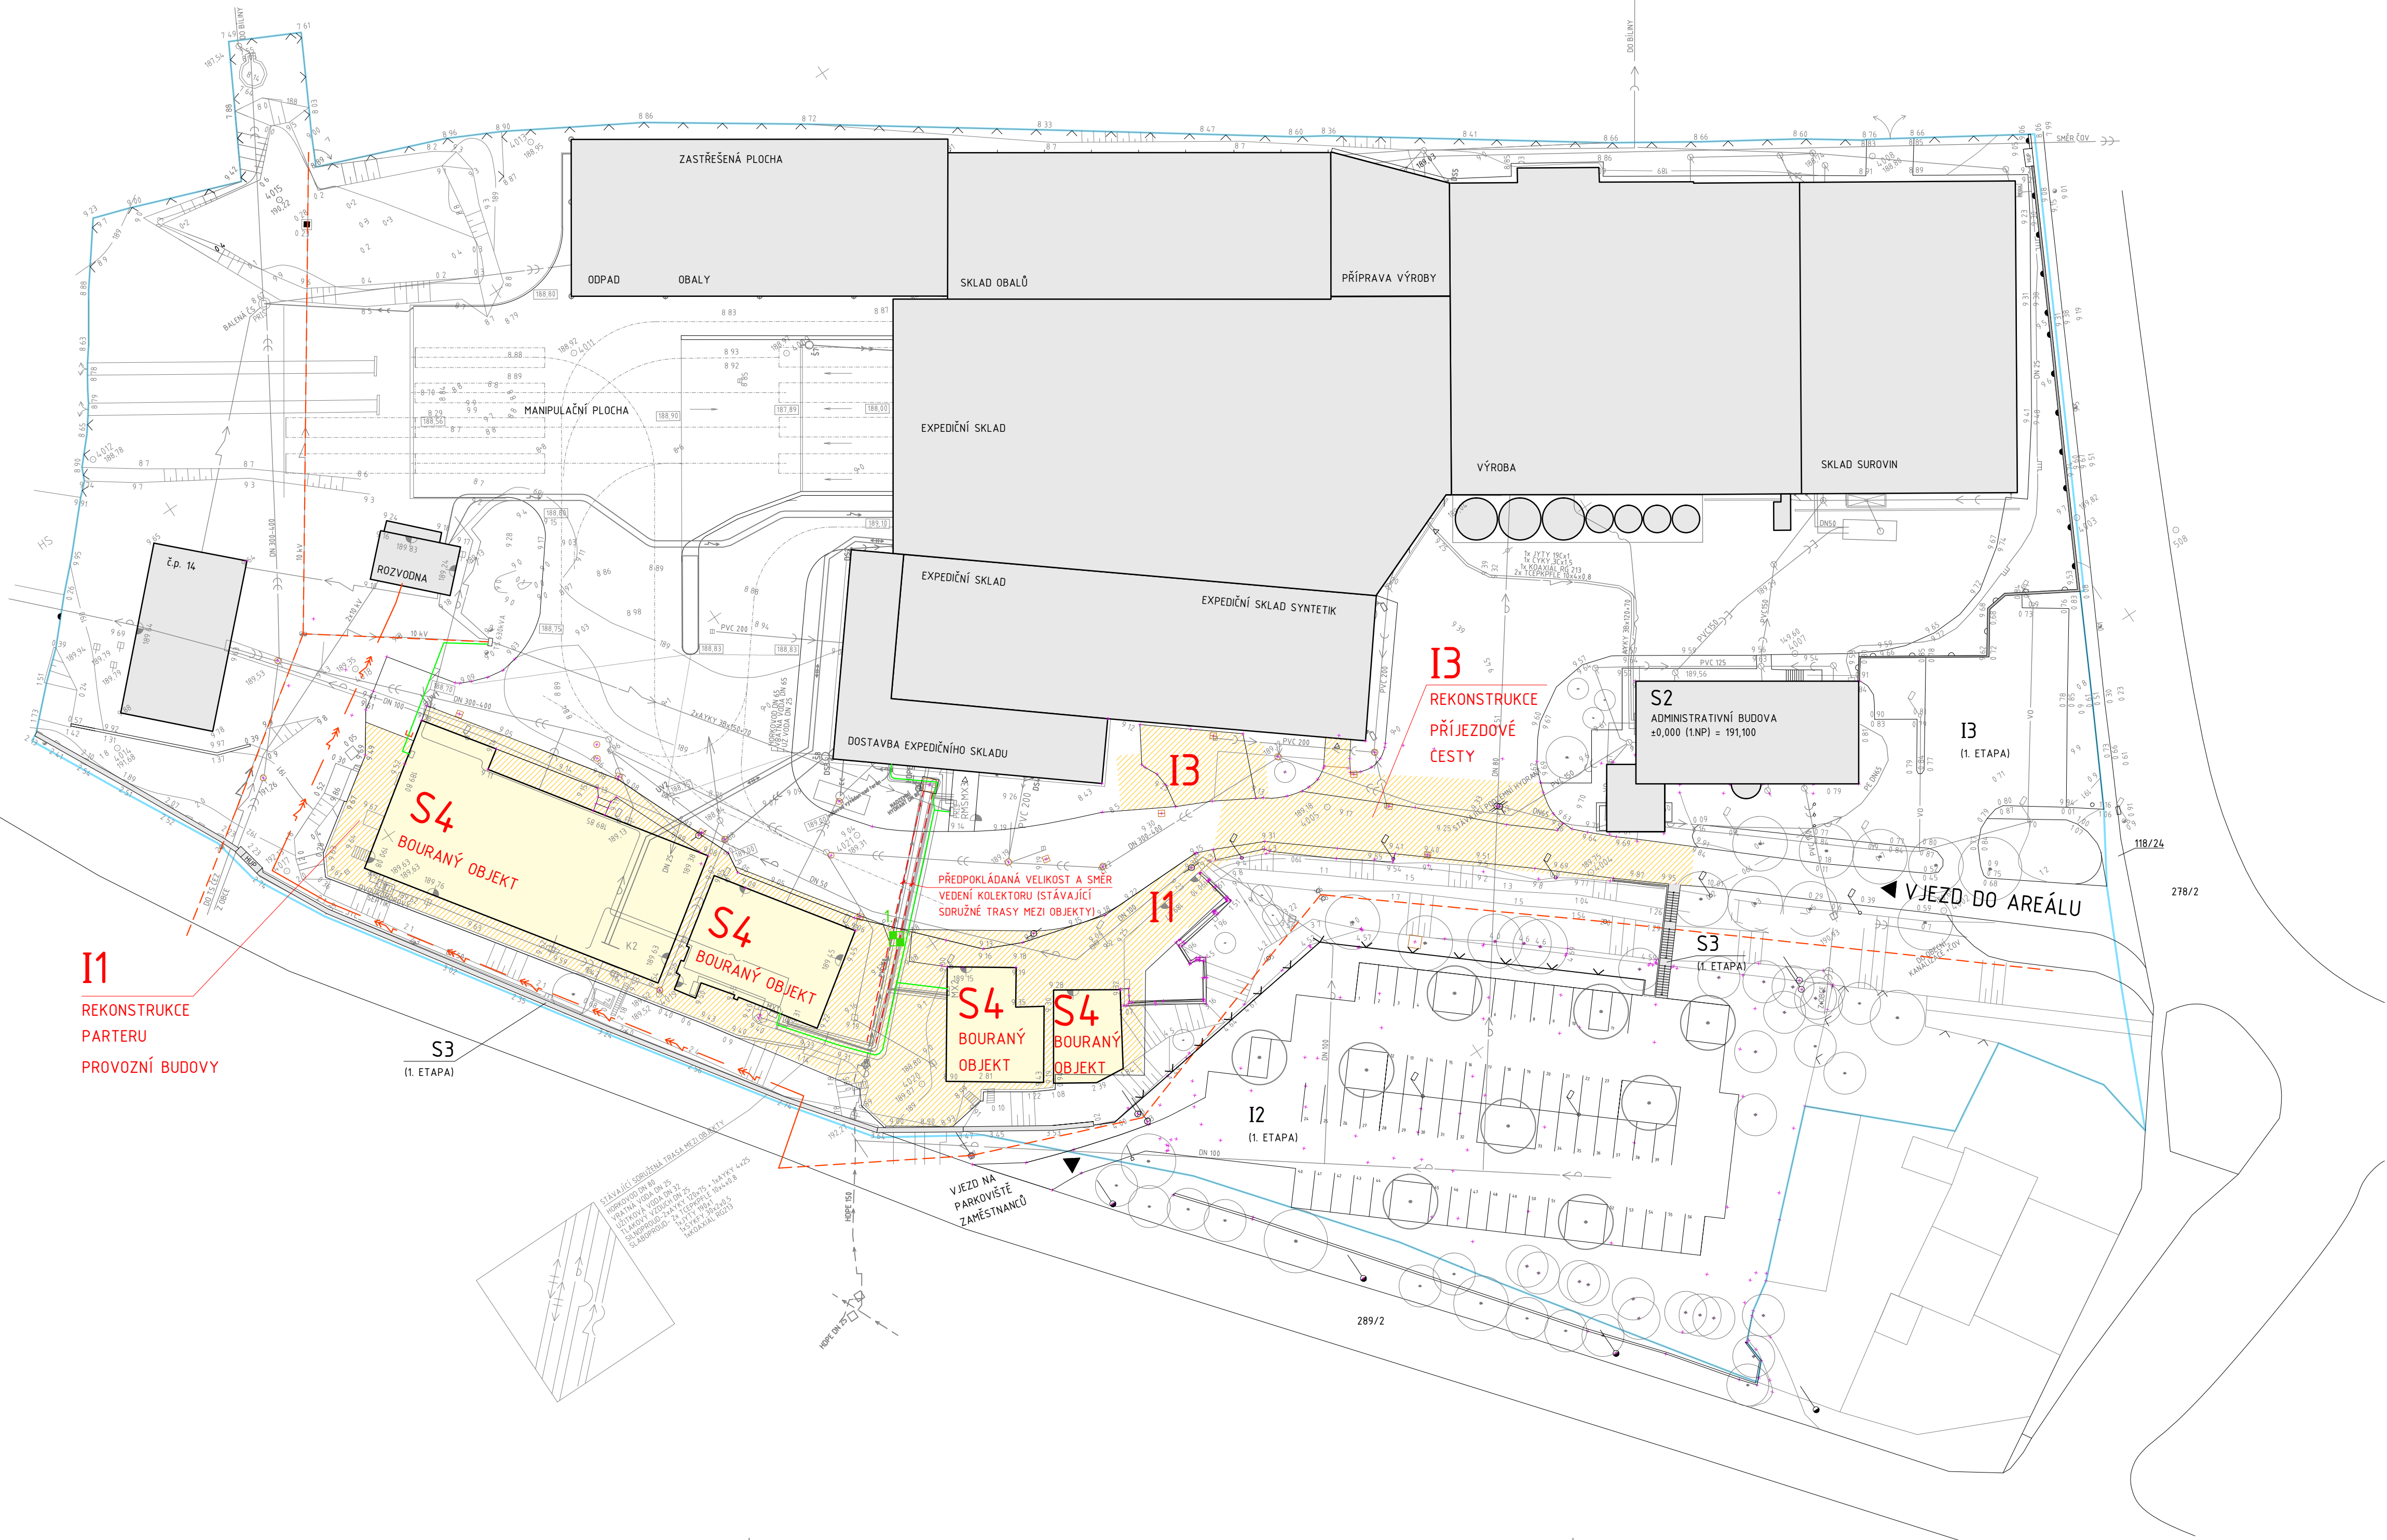

STAVEBNÍ, INŽENÝRKÉ OBJEKTY

2. ETAPA

- S1 PROVOZNÍ BUDOVA (2. ETAPA)
- S2 BOURANÉ OBJEKTY (2. ETAPA)
- I1 PARTER PROVOZNÍ BUDOVY (2. ETAPA)
- I3 REKONSTRUKCE PŘÍJEZDOVÉ CESTY (2. ETAPA)
- PŘELOŽKA VODOVODU

1. ETAPA (REALIZACE 03-11/2015)

- S2 ADMINISTRATIVNÍ BUDOVA (1. ETAPA)
- S3 DROBNÁ ARCHITEKTURA - SCHODIŠTĚ, VJEZD (1. ETAPA) - OPLOČENÍ (1. ETAPA)
- I2 REKONSTRUKCE PARKOVIŠTĚ ZAMĚSTNANCŮ (1. ETAPA) (OSOBNÍ AUTOMOBILY)
- I3 REKONSTRUKCE PARTERU ADMINISTRATIVNÍ BUDOVY (1. ETAPA)

LEGENDA

- KATASTRÁLNÍ HRANICE AREÁLU
- OBJEKTY STÁVAJÍCÍ
- STROMY PŮVODNÍ
- OBJEKTY NAVRHOVANÉ / REKONSTRUOVANÉ
- INŽENÝRKÉ OBJEKTY NAVRHOVANÉ / REKONSTRUOVANÉ
- OBRYSY PŮVODNÍCH OBJEKTŮ
- PLOTY DRÁTĚNÉ
- STROMY NOVÉ
- LAMPY
- OBJEKTY STÁVAJÍCÍ BOURANÉ
- INŽENÝRSKÉ OBJEKTY - VÝKOPY, DEMONTÁŽE
- SONDA STAVEBNÍ TECH. PRŮZKUMU: -PŘED REALIZACÍ RUČNĚ KOPANOU SONDOU OVĚŘIT SKUTEČNOU POLOHU, HLUBKU A SMĚR KOLEKTORU (STÁVAJÍCÍ SDRUŽENÉ TRASY MEZI OBJEKTY) A NÁSLEDNĚ GEODETICKY ZAMĚŘIT VÝŠKOPIS A POLOHOVIS (VIZ TAKÉ TECHNICKÁ ZPRÁVA)

POZNÁMKY:

- PŘED PROVÁDĚNÍM BOURACÍCH PRACÍ JE NUTNÉ: -ODPOJIT A POJISTIT PŘIPOJENÍ OBJEKTŮ NA INŽENÝRSKÉ SÍTĚ A ODPOJIT OBJEKTY OD KANALIZACE -ZAJISTIT POLOHU INŽENÝRSKÝCH SÍTÍ -V BLÍZKOSTI INŽENÝRSKÝCH SÍTÍ PROVÁDĚT BOURACÍ PRÁCE A DEMONTÁŽE RUČNĚ -NUTNO OCHRÁNIT KONSTRUKCI STÁVAJÍCÍ STUDNY A PŘÍPOJKU PLYNU -BĚHEM BOURACÍCH PRACÍ BUDE VLVIV NA OKOLÍ STAVBY POUZE ZE STRANY PROVOZU ODVÁŽENÍ STAVEBNÍ SUTĚ A PRÁCE STAVEBNÍHO NAKLADÁČE, PRAŠNOST BUDE ELIMINOVÁNA KROPENÍM STAVEBNÍ SUTĚ VODOU

LEGENDA INŽENÝRSKÝCH SÍTÍ:

-STÁVAJÍCÍ

- VODA PITNÁ
- VODA UŽITKOVÁ (ZE STUDNY)
- VODA POŽÁRNÍ
- KANALIZACE SPLAŠKOVÁ
- KANALIZACE CHEMICKÁ
- KANALIZACE DEŠŤOVÁ
- ŘEČNÍ VODA
- SILNOPROUD
- SLABOPROUD
- PLYNOVOD STŘEDOTLAKÝ
- PLYNOVOD NÍZKOTLAKÝ
- HORKOVOD
- TLAKOVÝ VZDUCH
- OPLOČOVÁ VODA NA ČOV

-ROZVOJ 2011

- VODA UŽITKOVÁ (ZE STUDNY)
- KANALIZACE SPLAŠKOVÁ
- KANALIZACE CHEMICKÁ
- KANALIZACE DEŠŤOVÁ
- SILNOPROUD
- HORKOVOD
- POŽÁRNÍ VODOVOD

-ROZVOJ 2014

- STÁVAJÍCÍ TRASA EL.
- NOVÁ TRASA EL.
- STÁV. NADZEMNÍ VEDENÍ EL. (ČEZ)
- STÁV. PODZEMNÍ VEDENÍ EL. (ČEZ)
- STÁV. SPLAŠKOVÁ KANALIZACE
- STÁV. SPLAŠKOVÁ KANALIZACE - ZRUŠENÝ ÚSEK
- STÁV. DEŠŤOVÁ KANALIZACE
- STÁV. DEŠŤOVÁ KANALIZACE - ZRUŠENÝ ÚSEK
- STÁV. CHEMICKÁ KANALIZACE
- STÁV. CHEMICKÁ KANALIZACE - ZRUŠENÝ ÚSEK
- STÁV. VEŘEJNÝ VODOVOD - PITNÁ VODA
- STÁV. VEŘEJNÝ VODOVOD - PITNÁ VODA -ZRUŠENÝ ÚSEK
- STÁV. VODOVOD - UŽITKOVÁ VODA
- KANALIZACE SPLAŠKOVÁ
- KANALIZACE DEŠŤOVÁ
- KANALIZACE CHEMICKÁ
- VEŘEJNÝ VODOVOD - PITNÁ VODA -PŘELOŽKA A PŘÍPOJKA
- PLYNOVOD

STAVBA	DOSTAVBA A REKONSTRUKCE AREÁLU SPOLEČNOSTI HET 2014 - 2.ETAPA	ING ARCH MARTIN MATISKA K VODOJEMU 3 PRAHA 5 MOB: +420 777 020 552	
ADRESA	OHNÍČ č.p. 14, 417 65	DATUM	08 2015
INVESTOR	HET spol. s r.o. OHNÍČ č.p. 14, 417 65	STUPEŇ	DPS
ZODPOVĚDNÝ PROJEKTANT	ING. ARCH. MARTIN MATISKA	ČÁST DOKUMENTACE	C. SITUACNÍ VÝKRESY
PROJEKTANT ČÁSTI DOKUM.	ING. ARCH. MARTIN MATISKA	REVIZE	01
VÝKRES	CELKOVÝ SITUACNÍ VÝKRES KOORDINAČNÍ SITUACE (SOUČASNÝ STAV, BOURÁNÍ)	MĚŘITKO	Č. VÝKRESU C.1