


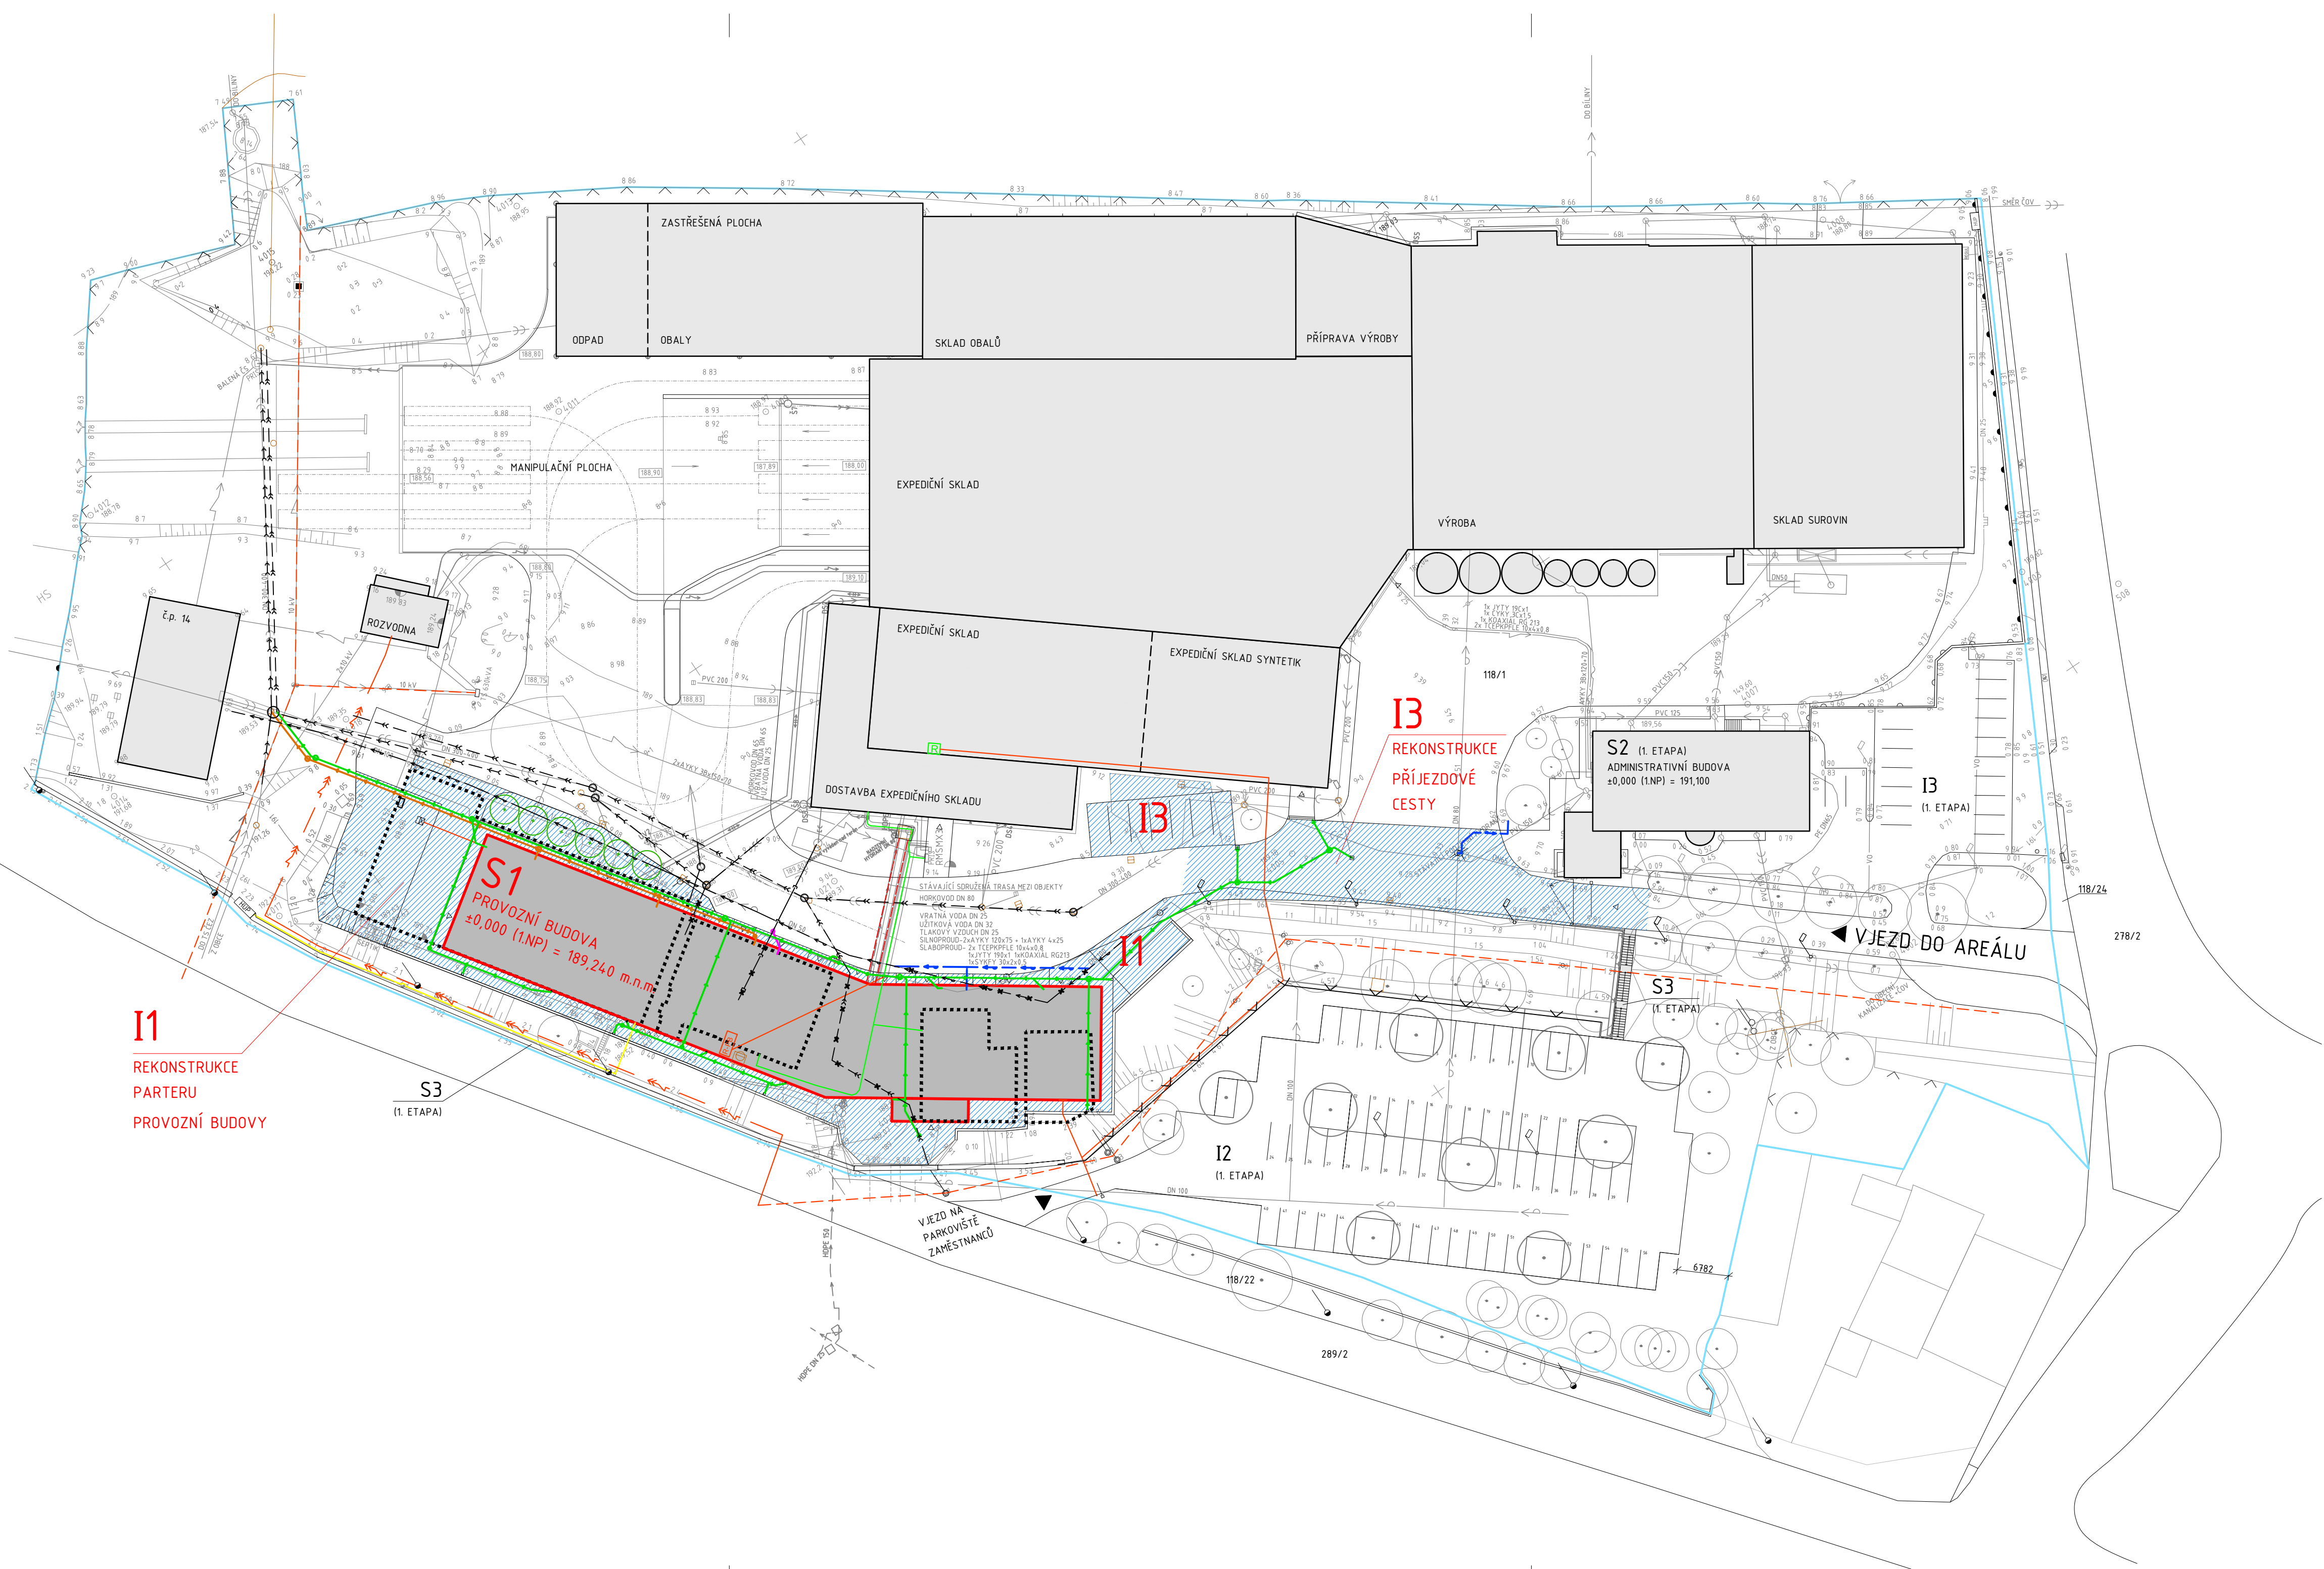

STAVEBNÍ, INŽENÝRKÉ OBJEKTY

2. ETAPA

- S1 PROVOZNÍ BUDOVA (2. ETAPA)
- S2 BOURANÉ OBJEKTY (2. ETAPA)
- I1 PARTER PROVOZNÍ BUDOVY (2. ETAPA)
- I3 REKONSTRUKCE PŘÍJEZDOVÉ CESTY (2. ETAPA)
- PŘELOŽKA VODOVODU

1. ETAPA (REALIZACE 03-11/2015)

- S2 ADMINISTRATIVNÍ BUDOVA (1. ETAPA)
- S3 DROBNÁ ARCHITEKTURA - SCHODIŠTĚ, VJEZD (1. ETAPA)
- I2 REKONSTRUKCE PARKOVIŠTĚ ZAMĚŠTNANCŮ (1. ETAPA)
- I3 REKONSTRUKCE PARTERU ADMINISTRATIVNÍ BUDOVY (1. ETAPA)

LEGENDA

- KATASTRÁLNÍ HRANICE AREÁLU
- OBJEKTY STÁVAJÍCÍ
- STROMY PŮVODNÍ
- OBJEKTY NAVRHOVANÉ / REKONSTRUOVANÉ
- INŽENÝRSKÉ OBJEKTY NAVRHOVANÉ / REKONSTRUOVANÉ
- OBRYSY PŮVODNÍCH OBJEKTŮ
- PLOTY DRÁTĚNÉ
- STROMY NOVÉ
- LAMPY
- OBJEKTY STÁVAJÍCÍ BOURANÉ
- INŽENÝRSKÉ OBJEKTY
- SONDA STAVEBNĚ TECH. PRŮZKUMU: -PŘED REALIZACÍ RUČNĚ KOPANOU SONDOU OVĚŘIT SKUTEČNOU POLOHU, HLoubKU A SMĚR KOLEKTORU (STÁVAJÍCÍ SDRUŽENÉ TRASY MEZI OBJEKTY) A NÁSLEDNĚ GEODETICKY ZAMĚŘIT VÝŠKOPIS A POLOHOPIŠ (VIZ TAKÉ TECHNICKÁ ZPRÁVA)

POZNÁMKY:

- PŘI PROVÁDĚNÍ JE NUTNÉ PRACOVAT S KOMPLETNÍ PROVÁDĚCÍ DOKUMENTACÍ

LEGENDA INŽENÝRSKÝCH SÍTÍ:

-STÁVAJÍCÍ

- VODA PITNÁ
- VODA UŽITKOVÁ (ZE STUDNY)
- VODA POŽÁRNÍ
- KANALIZACE SPLAŠKOVÁ
- KANALIZACE CHEMICKÁ
- KANALIZACE DEŠŤOVÁ
- ODLÚNÍ VODA
- SILNOPROUD
- SLABOPROUD
- PLYNOVOD STŘEDOTLAKÝ
- PLYNOVOD NÍZKOTLAKÝ
- HORKOVOD
- TLAKOVÝ VZDUCH
- OPLACHOVÁ VODA NA ČOV

-ROZVOJ 2011

- VODA UŽITKOVÁ (ZE STUDNY)
- KANALIZACE SPLAŠKOVÁ
- KANALIZACE CHEMICKÁ
- KANALIZACE DEŠŤOVÁ
- SILNOPROUD
- HORKOVOD
- POŽÁRNÍ VODOVOD

-ROZVOJ 2014

- STÁVAJÍCÍ TRASA EL.
- NOVÁ TRASA EL.
- STÁV. NADZEMNÍ VEDENÍ EL. (ČEZ)
- STÁV. PODZEMNÍ VEDENÍ EL. (ČEZ)
- STÁV. SPLAŠKOVÁ KANALIZACE
- STÁV. SPLAŠKOVÁ KANALIZACE - ZRUŠENÝ ÚSEK
- STÁV. DEŠŤOVÁ KANALIZACE
- STÁV. DEŠŤOVÁ KANALIZACE - ZRUŠENÝ ÚSEK
- STÁV. CHEMICKÁ KANALIZACE
- STÁV. CHEMICKÁ KANALIZACE - ZRUŠENÝ ÚSEK
- STÁV. VEŘEJNÝ VODOVOD - PITNÁ VODA
- STÁV. VEŘEJNÝ VODOVOD - PITNÁ VODA - ZRUŠENÝ ÚSEK
- STÁV. VODOVOD - UŽITKOVÁ VODA
- KANALIZACE SPLAŠKOVÁ
- KANALIZACE DEŠŤOVÁ
- KANALIZACE CHEMICKÁ
- VEŘEJNÝ VODOVOD - PITNÁ VODA - PŘELOŽKA A PŘÍPOJKA
- PLYNOVOD

STAVBA	DOSTAVBA A REKONSTRUKCE AREÁLU SPOLEČNOSTI HET 2014 - 2. ETAPA	ING ARCH MARTIN MATISKA K VODOJEMU 3 PRAHA 5 MOB: +420 777 020 552	
ADRESA	OHNÍČ č.p. 14, 417 65	DATUM	08 2015
INVESTOR	HET spol. s r.o. OHNÍČ č.p. 14, 417 65	STUPEŇ	DPS
ZODPOVĚDNÝ PROJEKTANT	ING. ARCH. MARTIN MATISKA	ČÁST DOKUMENTACE	C. SITUAČNÍ VÝKRESY
PROJEKTANT ČÁSTI DOKUM.	ING. ARCH. MARTIN MATISKA	REVIZE	01
VÝKRES	CELKOVÝ SITUAČNÍ VÝKRES KOORDINAČNÍ SITUACE (NÁVRH)	MĚŘÍTKO	Č. VÝKRESU 1:500 C.2