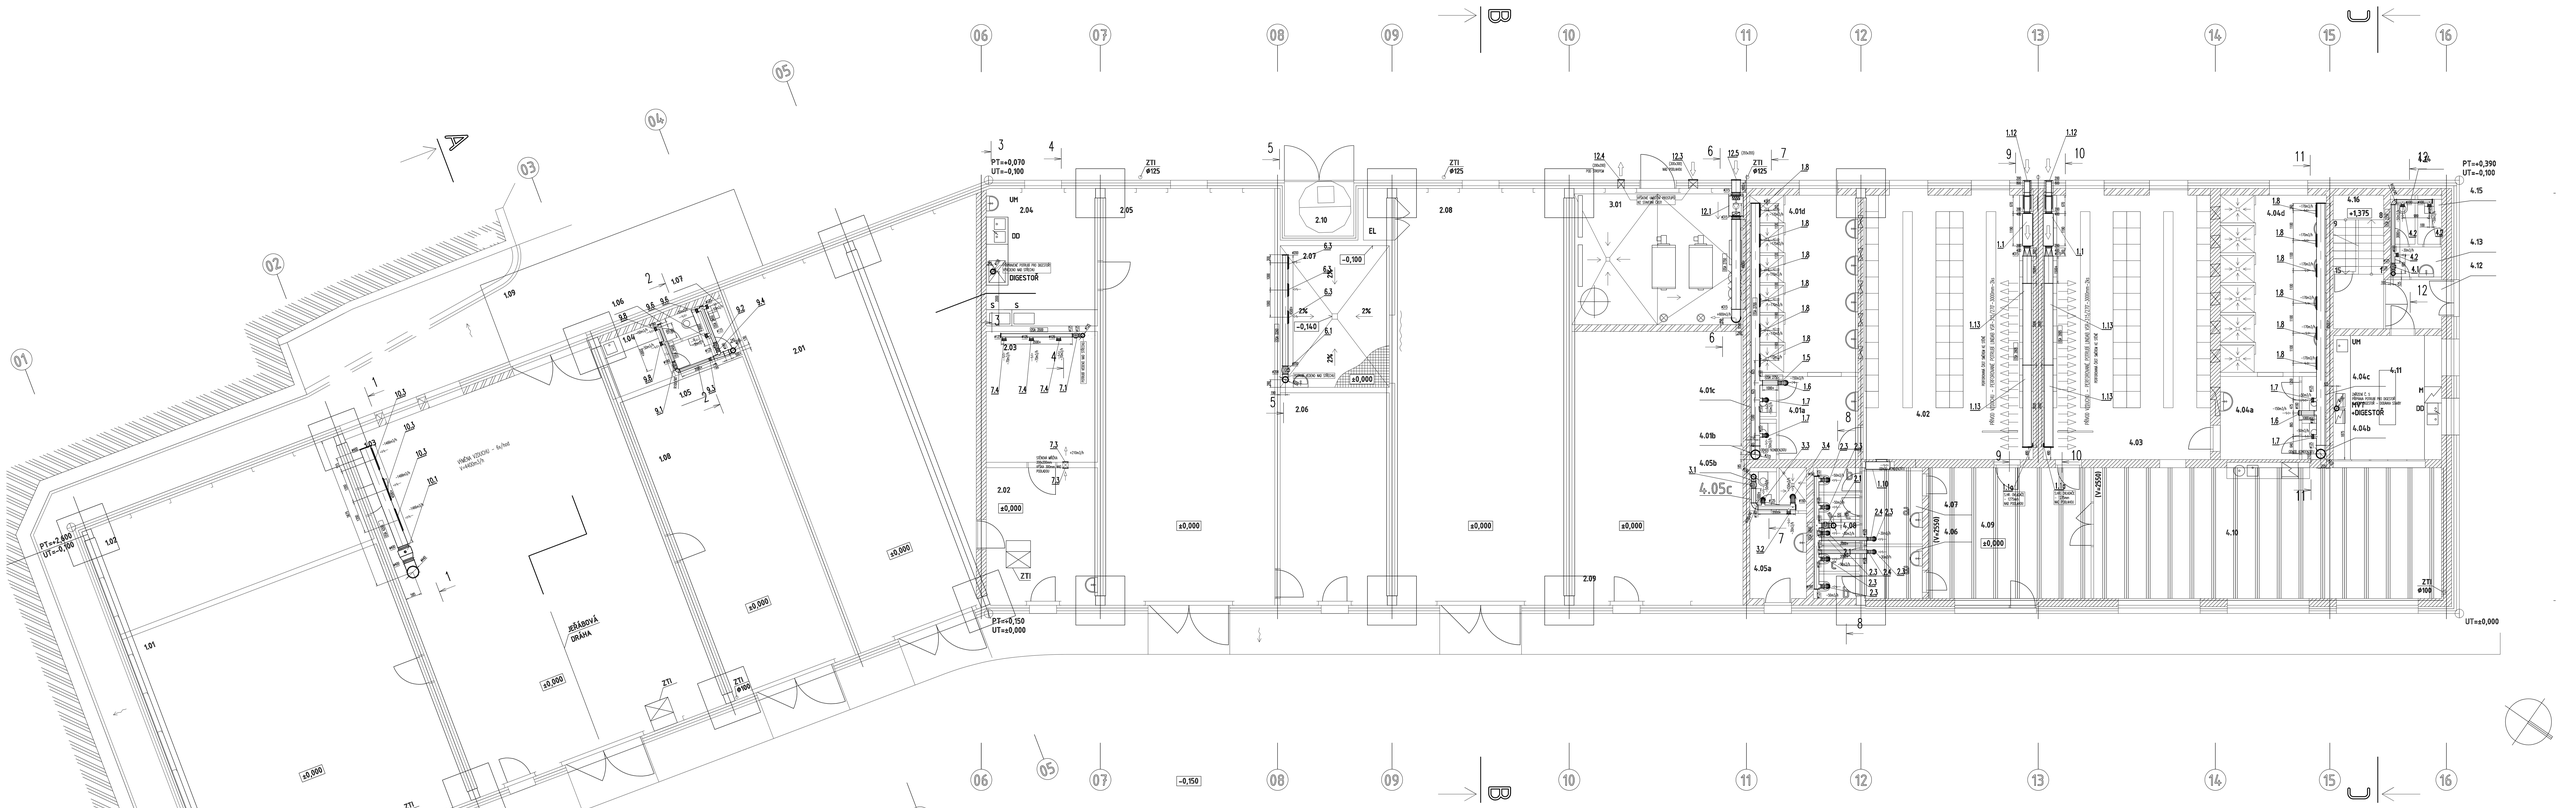

LEGENDA MÍSTNOSTÍ:

Č.m	MÍSTNOST	m^2	POVRCHY				POZN.
			PODLAHA	STĚNY		STROP	
1.01	SKLAD	10	FANDEK	—	LAKOVANÝ PLECH PALIVA NET	PONLEDOVÉ SPINELY	
1.02	SKLAD	21,9	DTTO	—	LAKOVANÝ PLECH PALIVA NET	PONLEDOVÉ SPINELY	
1.03	ŠKRAM	16,4	DTTO	—	LAKOVANÝ PLECH PALIVA NET	PONLEDOVÉ SPINELY	
1.04	ŽALOŽNÍ KUCHYŇKA	4,7	DTTO	—	KERAMICKÝ OBKLAD	PALIVA NET	
1.05	PŘEDSÍŇKA	5,1	DTTO	—	KERAMICKÝ OBKLAD	PALIVA NET	
1.06	ZÁKLADY	1,4	DTTO	—	KERAMICKÝ OBKLAD	PALIVA NET	
1.07	ŽALOŽNÍ KOMORA	2	DTTO	—	KERAMICKÝ OBKLAD	PALIVA NET	
1.08	SKLAD TRUBEK	12,8	DTTO	—	LAKOVANÝ PLECH PALIVA NET	PONLEDOVÉ SPINELY	
1.09	PŘÍSTŘEŠEK	38	—	—	—	—	

TABULKA MÍSTNOSTÍ

2.01	SKLAD MARITNÍHO TRIVLA	90,1	DTTO	—	LAKOVANÝ PLECH PALIVA NET	PONLEDOVÉ SPINELY	
2.02	SKLAD MARITNÍHO ŠROTU	18	DTTO	—	LAKOVANÝ PLECH PALIVA NET	DTTO	
2.03	SKLAD MARITNÍHO PRŮJEZNÝ SKLAD	19,6	DTTO	—	PALIVA NET	DTTO	
2.04	LABORATOŘ PROVOZNÍ/UM	20	DTTO	—	LAM. PLECH, PALIVA NET, KER. OBKLAD	DTTO	POLICOVÉ REGÁLY DVA ŘÁDKY
2.05	ARCHIVNÍ SKLAD	94,5	DTTO	—	LAKOVANÝ PLECH PALIVA NET	DTTO	PONLEDOVÉ SPINELY
2.06	SKLAD VÝVLEK	39,6	DTTO	—	LAKOVANÝ PLECH PALIVA NET	DTTO	
2.07	ŠPÍNĚ ZNEHAVEČEN	0,8	PORIMBETÓ	—	KERAMICKÝ OBKLAD	DTTO	
2.08	SKLAD TÝMOVÝCH STROJŮ	96,5	FANDEK	—	LAKOVANÝ PLECH PALIVA NET	DTTO	
2.09	SPÍDIRNA	42,4	FANDEK	—	LAKOVANÝ PLECH PALIVA NET	DTTO	REGÁLY KYJÁNA I PRACOVNÍ STŮL
2.10	STUDNA	5,3	—	—	—	—	
3.01	KOTELNA	86,9	FANDEK	—	LAKOVANÝ PLECH	PONLEDOVÉ SPINELY	
4.01a	WC UMÝVÁRNA ŽENY	9,1	PROTISKLUZOVÁ KERAMIKA	—	KERAMICKÝ OBKLAD PALIVA NET	DTTO	
4.01b	WC UMÝVÁRNA MUŽŮ	1,3	DTTO		DTTO	DTTO	
4.01c	WC UMÝVÁRNA MUŽŮ	1,3	DTTO		DTTO	DTTO	
4.01d	UMÝVÁRNA MUŽŮ	25	DTTO		DTTO	DTTO	
4.02	ŠATNA MUŽŮ	60,5	FANDEK	—	DTTO	DTTO	SU DVOUSEŘENÍM
4.03	ŠATNA ŽEN	60,7	FANDEK	—	DTTO	DTTO	SU DVOUSEŘENÍM
4.04a	PŘEDSÍŇKA UMÝVÁRNA ŽENY	9,2	PROTISKLUZOVÁ KERAMIKA	—	DTTO	DTTO	
4.04b	WC UMÝVÁRNA ŽENY	1,2	DTTO		DTTO	DTTO	
4.04c	WC UMÝVÁRNA ŽENY	1,2	DTTO		DTTO	DTTO	
4.04d	UMÝVÁRNA ŽENY	24,5	DTTO		DTTO	DTTO	
4.05a	PŘEDSÍŇKA SOŠLÁPNÍHO WC A SPRCHY	6,7	PROTISKLUZOVÁ KERAMICKÁ	—	KERAMICKÝ OBKLAD PALIVA NET	DTTO	
4.05b	WC VEŘEJNÉ	1,4	DTTO		DTTO	DTTO	
4.05c	SPRCHA VEŘEJNÁ	1,6	DTTO				
4.06a	PŘEDSÍŇKA WC MUŽŮ	4,2	DTTO	—	KERAMICKÝ OBKLAD	DTTO	DŘEVĚNÝ TRÁMOVÝ
4.06c	WC MUŽŮ	1,4					
4.06d	WC MUŽŮ	1,4					
4.07a	PŘEDSÍŇKA WC ŽENY	4,2	DTTO	—	KERAMICKÝ OBKLAD	DTTO	DŘEVĚNÝ TRÁMOVÝ
4.07b	WC ŽENY	1,4					
4.07c	WC ŽENY	1,4					
4.08	ŽALOŽNÍ KOMORA	1,5	DTTO	—	KERAMICKÝ OBKLAD	DTTO	
4.09	VSTUPNÍ HALA	38,4	DTTO	—	PALIVA NET	DŘEVĚNÝ TRÁMOVÝ	
4.10	ŽÍDELNA	64,5	DTTO	—	PALIVA NET	DŘEVĚNÝ TRÁMOVÝ	
4.11	PŘÍPRAVNA/VÝDEJ JÍDEL	18,1	DTTO	—	KERAMICKÝ OBKLAD	DTTO	NEREZOVÁ JÍDELNÍ A ZÁMEČNICKÁ SCHOD DO ORYT. ČÁSTI
4.12	ZÁZEMÍ	4,2	DTTO	—	PALIVA NET	DTTO	ZÁVĚSNÝ/HÁK SCHOD DO ORYT. ČÁSTI
4.13	PŘEDSÍŇKA	2,1	DTTO	—	KERAMICKÝ OBKLAD	DTTO	
4.14	WC	1,5	DTTO	—	KERAMICKÝ OBKLAD	DTTO	
4.15	ŽALOŽNÍ KOMORA	1,4	DTTO	—	KERAMICKÝ OBKLAD	DTTO	
4.16	SCHODIŠTĚ	9,1	DTTO	—	PALIVA NET	DTTO	

TABULKA ELEKTRO SPOTŘEBIČŮ

POZICE	NÁZEV ZAŘÍZENÍ	KS
1.1	VÝZKOUŠECÍ ZÁSUVKA 16A/400	2

POZNÁMKA:

1. STŘÍŠKY NA POTRUBÍ NA STŘEŠE OBLOUČKU NAPOJIT NA HROMOSVOD.
2. PŘÍKONY EL. SPOTŘEBIČŮ ZDOJ UVEDENY V TABULCE PRVKŮ VZOUCHOTECHNIKY.
3. DVEŘE Z PŘÍZEMÍ WC DO WC BUDOU V PROVEDENÍ BEZ PRAHU.
4. PŘÍVOD VZDUCHU DO PŘÍZEMÍ SOC. ZAŘÍZENÍ BUDE ZAJIŠTĚN POMOCÍ TŘÉBINY VE SNÍŽENÉM PODHLEDU.
5. POTRUBÍ ODSAVANÍ ZE SPRCH BUDOU VYSPÁDOVÁNA, BUDOU VE VODOTĚSNÉM PROVEDENÍ A OZNAČENÁ.
6. CELÉ SOUSTAVY POTRUBÍ ODVODU VZDUCHU BUDOU TEPELNĚ IZOLOVÁNA TEPELNOU IZOLACÍ S PAROTĚSNOU ZÁBRANOU.
7. ODSAVANÁ VÝŘEZA ÚKOS A NEDOTĚLNÉ SOUČÁSTECH PRO VÝNÉ JÍTÍNÁNÍ BUDOU OPATŘENA OVLÁKÁCÍM MEZIPRVNÍMEM UMOŽŇUJÍCÍ OTEVRÁNÍ Z PEDLAHY T.N.P.
8. PŘÍSNÉ UMÍSTĚNÍ DISTRIBUČNÍCH PRVKŮ A JEDNOTLIVÝCH MÍSTNOSTECH BUDE PROVEDENO DLE KOORDINAČNÍCH VÝKRESŮ STAVEBNÍ ČÁSTI.
9. V SKRYNCH MUŽŮ A ŽEN BUDOU VE STĚNĚ MEZI ŠATNAMI PŘIPRAVENY TRUBKY PRO PROTAŽENÍ KABELŮ KTERÉ MEZI SEBOU ZÁSUVKOVÝ (pos. č. 1.17) A OKLÁDKOVÝM OVLÁDAČEM ZÁTĚpos. č. 1.16)– POTRUBÍM NA PROFILU ELEKTRO

±0,000 = 189,240 m.n.m. podle Bpv

STAVBA	DOSTAVBA A REKONSTRUKCE AREÁLU SPOLEČNOSTI HEI 2014 – 2. ETAPA	HEI SAS BAŤA J:[EUIGA (RETIT)] LES TI BETI NAD LABEM MSE :+420 606 344 844	
		DATUM	06.2015
ADRESA	UHČ čp. 14, 417 03		
INVESTOR	HEI spol. s r.o. DUHČ, č.p. 14, 417 03	STUPEŇ	DPS
ZODPOVĚDNÝ PROJEKTANT	ING. ARCH. MARTIN WAŤSKA	ČÁST DOKUMENTACE	D.1.4.3 VZDUCHOTECHNIKA
PROJEKTANT ČÁSTI DOKUM.	ING. JAN BAŠIK	REVIZE	00
ČÍSLO PARÉ	S 1 PROVOZNÍ BUDOVA PŮDORYS 1.NP + ČÁST. PŮDORYS Z.N.P.	MĚŘÍTKO	Č VÝKRESU
VÝKRES		1:50	VZT-1