


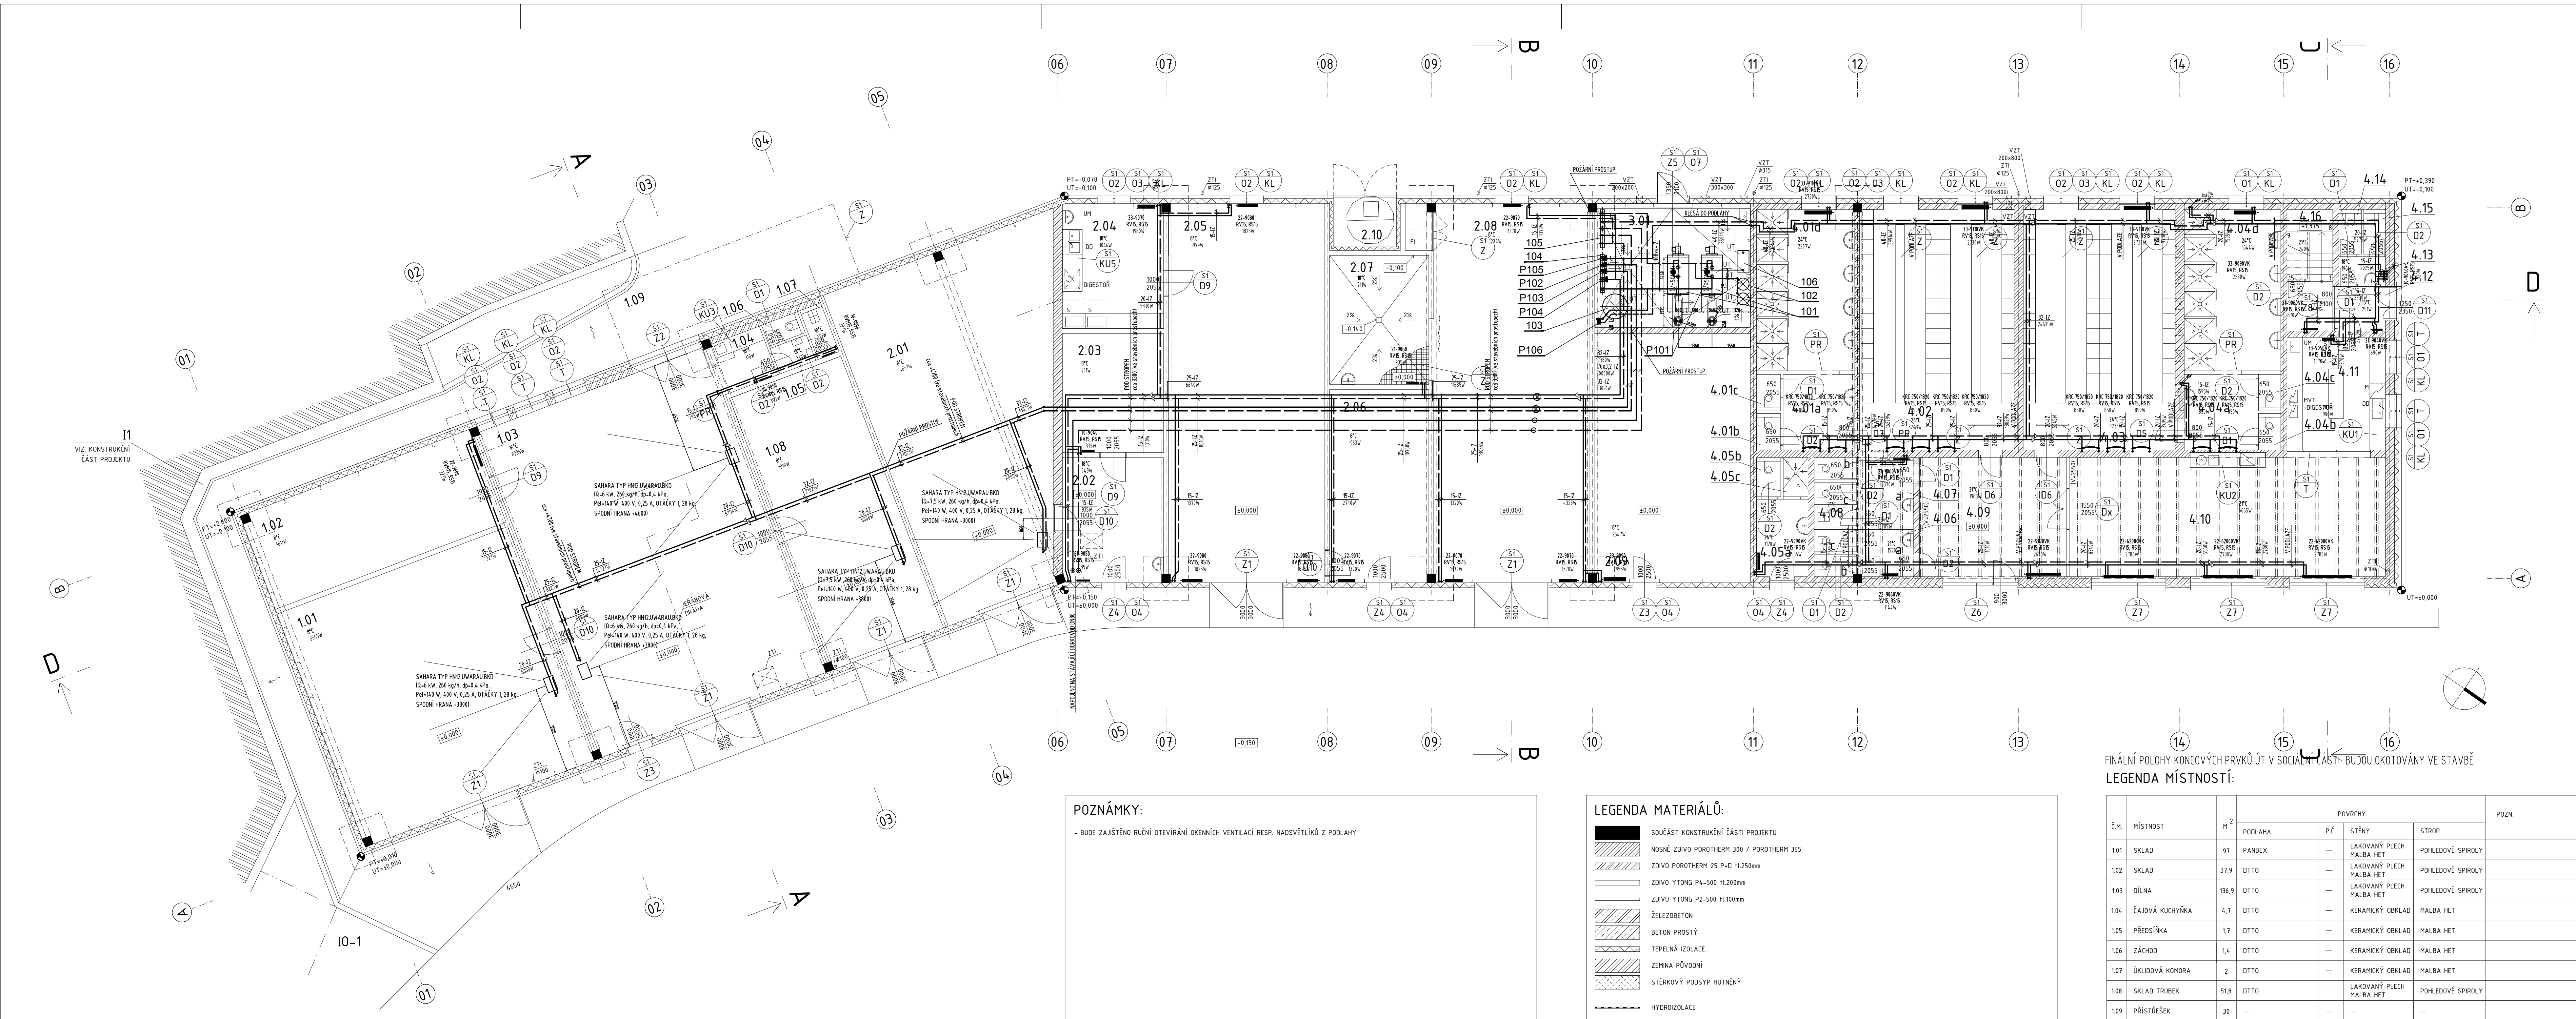

POZNÁMKY:

- BUDE ZAJIŠTĚNO RUČNÍ OTEVÍRÁNÍ OKENNÍCH VENTILACÍ RESP. NADSVĚTLIKŮ Z PODLAHY

LEGENDA MATERIÁLŮ:	
	SOULIŠTĚNÍ KONSTRUKČNÍ ČÁSTI PROJEKTU
	NOSNÉ ZDIVO POROTHERM 300 / POROTHERM 365
	ZDIVO POROTHERM 25 P-D H.250mm
	ZDIVO YTONG P4-500 H.200mm
	ZDIVO YTONG P2-500 H.100mm
	ŽELEZOBETON
	BETON PROSTÝ
	TEPELNÁ ISOLACE
	ZEMINA PŮVODNÍ
	STĚNKOVÝ PROSTÝ NAHŮBĚNÝ
	HYDROIZOLACE

FINÁLNÍ POLOHY KONCOVÝCH PRVKŮ ÚT V SOCIÁLNÍ ČÁSTI BUDOV OKOTOVÁNÝ VE STAVBĚ

LEGENDA MÍSTNOSTÍ:

Č. M.	MÍSTNOST	M ²	POVRCHY		POZN.
			P.Č.	STĚNY	
1.01	SKLAD	97	PANBEX	LAKOVANÝ PLECH MALBA HET	POHLEDOVÉ SPIRILY
1.02	SKLAD	37,9	DTTO	LAKOVANÝ PLECH MALBA HET	POHLEDOVÉ SPIRILY
1.03	DÍLNA	136,9	DTTO	LAKOVANÝ PLECH MALBA HET	POHLEDOVÉ SPIRILY
1.04	ČIŠTIVA KUCHYŇKA	4,7	DTTO	—	MALBA HET
1.05	PŘEDSÍŇKA	1,7	DTTO	KERAMICKÝ OKLAD	MALBA HET
1.06	ZÁCHOZ	1,4	DTTO	KERAMICKÝ OKLAD	MALBA HET
1.07	OKLADOVÁ KOMORA	2	DTTO	KERAMICKÝ OKLAD	MALBA HET
1.08	SKLAD TRUBEK	51,8	DTTO	LAKOVANÝ PLECH MALBA HET	POHLEDOVÉ SPIRILY
1.09	PŘÍSTŘEŠEK	30	—	—	—

2.01	SKLAD MARKETINGU -HALA	101,1	DTTO	—	LAKOVANÝ PLECH MALBA HET	POHLEDOVÉ SPIRILY
2.02	SKLAD MARKETINGU -PŘÍPRAVNA	20	DTTO	—	LAKOVANÝ PLECH MALBA HET	DTTO
2.03	SKLAD MARKETINGU -POSILOVÝ SKLAD	19,6	DTTO	—	MALBA HET	DTTO
2.04	LABORATOR MIKROBIOLOGIE	20	DTTO	—	LAK. PLECH, MALBA HET, KER. OKLAD	DTTO
2.05	ARCHIVNÍ SKLAD	14,5	DTTO	—	LAKOVANÝ PLECH MALBA HET	DTTO
2.06	SKLAD VÝVOJE	30,6	DTTO	—	LAKOVANÝ PLECH MALBA HET	DTTO
2.07	HYTÍ TĚNOVACÍCH STROJŮ	20,8	POROBLOK	—	KERAMICKÝ OKLAD	DTTO
2.08	SKLAD TĚNOVACÍCH STROJŮ	14,5	PANBEX	—	LAKOVANÝ PLECH MALBA HET	DTTO
2.09	SPISOVNA	62,4	PANBEX	—	LAKOVANÝ PLECH MALBA HET	DTTO
2.10	STUJNA	5,1	—	—	—	—
3.01	KOTELNA	30,9	PANBEX	—	LAKOVANÝ PLECH	POHLEDOVÉ SPIRILY
4.01a	PŘEDSÍŇKA UMÝVÁREN MUŽI	9,3	PROTISKLUZOVÁ KERAMICKÁ	—	KERAMICKÝ OKLAD MALBA HET	SDK PODHLED
4.01b	WC UMÝVÁREN MUŽI	1,3	DTTO	—	DTTO	DTTO
4.01c	WC UMÝVÁREN MUŽI	1,3	DTTO	—	DTTO	DTTO
4.01d	WC UMÝVÁREN MUŽI	25	DTTO	—	DTTO	POHLEDOVÉ SPIRILY
4.02	ŠATNA MUŽI	60,9	PANBEX	—	DTTO	DTTO
4.03	ŠATNA ŽENY	60,1	PANBEX	—	DTTO	DTTO
4.04a	PŘEDSÍŇKA UMÝVÁREN ŽENY	9,2	PROTISKLUZOVÁ KERAMICKÁ	—	DTTO	DTTO
4.04b	WC UMÝVÁREN ŽENY	1,2	DTTO	—	DTTO	DTTO
4.04c	WC UMÝVÁREN ŽENY	1,2	DTTO	—	DTTO	DTTO
4.04d	WC UMÝVÁREN ŽENY	24,5	DTTO	—	DTTO	DTTO
4.05a	PŘEDSÍŇKA VEŘEJNÉHO WC A SPRCHY	4,7	PROTISKLUZOVÁ KERAMICKÁ	—	KERAMICKÝ OKLAD MALBA HET	DTTO
4.05b	WC VEŘEJNÉ	1,4	DTTO	—	DTTO	SDK PODHLED
4.05c	SPRCHA VEŘEJNÁ	1,6	DTTO	—	DTTO	DTTO
4.06a	PŘEDSÍŇKA WC MUŽI	4,2	DTTO	—	KERAMICKÝ OKLAD	OVĚVENÝ TRÁMOVÝ
4.06b	WC MUŽI	1,4	DTTO	—	DTTO	SDK PODHLED
4.06c	WC MUŽI	1,4	DTTO	—	DTTO	DTTO
4.07a	PŘEDSÍŇKA WC ŽENY	4,2	DTTO	—	KERAMICKÝ OKLAD	OVĚVENÝ TRÁMOVÝ
4.07b	WC ŽENY	1,4	DTTO	—	DTTO	SDK PODHLED
4.07c	WC ŽENY	1,4	DTTO	—	DTTO	DTTO
4.08	OKLADOVÁ KOMORA	1,5	DTTO	—	KERAMICKÝ OKLAD	DTTO
4.09	VSTUPNÍ HALA	30,4	DTTO	—	MALBA HET	OVĚVENÝ TRÁMOVÝ
4.10	JÍDELNA	60,5	DTTO	—	MALBA HET	OVĚVENÝ TRÁMOVÝ
4.11	PŘÍPRAVA/VÝVOJE JÍDEL	18,1	DTTO	—	KERAMICKÝ OKLAD	POHLEDOVÉ SPIRILY
4.12	ZÁVĚRÍ	4,2	DTTO	—	MALBA HET	DTTO
4.13	PŘEDSÍŇKA	2,1	DTTO	—	KERAMICKÝ OKLAD	DTTO
4.14	WC	1,5	DTTO	—	KERAMICKÝ OKLAD	DTTO
4.15	OKLADOVÁ KOMORA	1,4	DTTO	—	KERAMICKÝ OKLAD	DTTO
4.16	SCHODIŠTĚ	9,1	DTTO	—	MALBA HET	DTTO

±0.000 = 189,240 m.n.m. podle Bpv			
STAVBA	DOSTAVBA A REKONSTRUKCE AREÁLU SPOLEČNOSTI HET 2014 - 2. ETAPA	ING. ARCH. MARTIN MATISKA	
ADRESA	OHNĚČ Č.p. 14, 471 65	DATUM	07. 2015
INVESTOR	HET spol. s r.o.	STUPEŇ	DPS
ZODPOVĚDNÝ PROJEKTANT	ING. ARCH. MARTIN MATISKA	ČÁST DOKUMENTACE	D1.4. VYTÁPĚNÍ
PROJEKTANT ČÁSTI DOKUM.	ING. MILOŠ KROTL	REVIZE	00
STAVBNÍ OBJEKT	S1 - PROVOZNÍ BUDOVA	MĚŘÍTKO	Č. VÝKRESU
VÝKRES	PŮDORYS 1.NP	1:100	D1.4.c2