


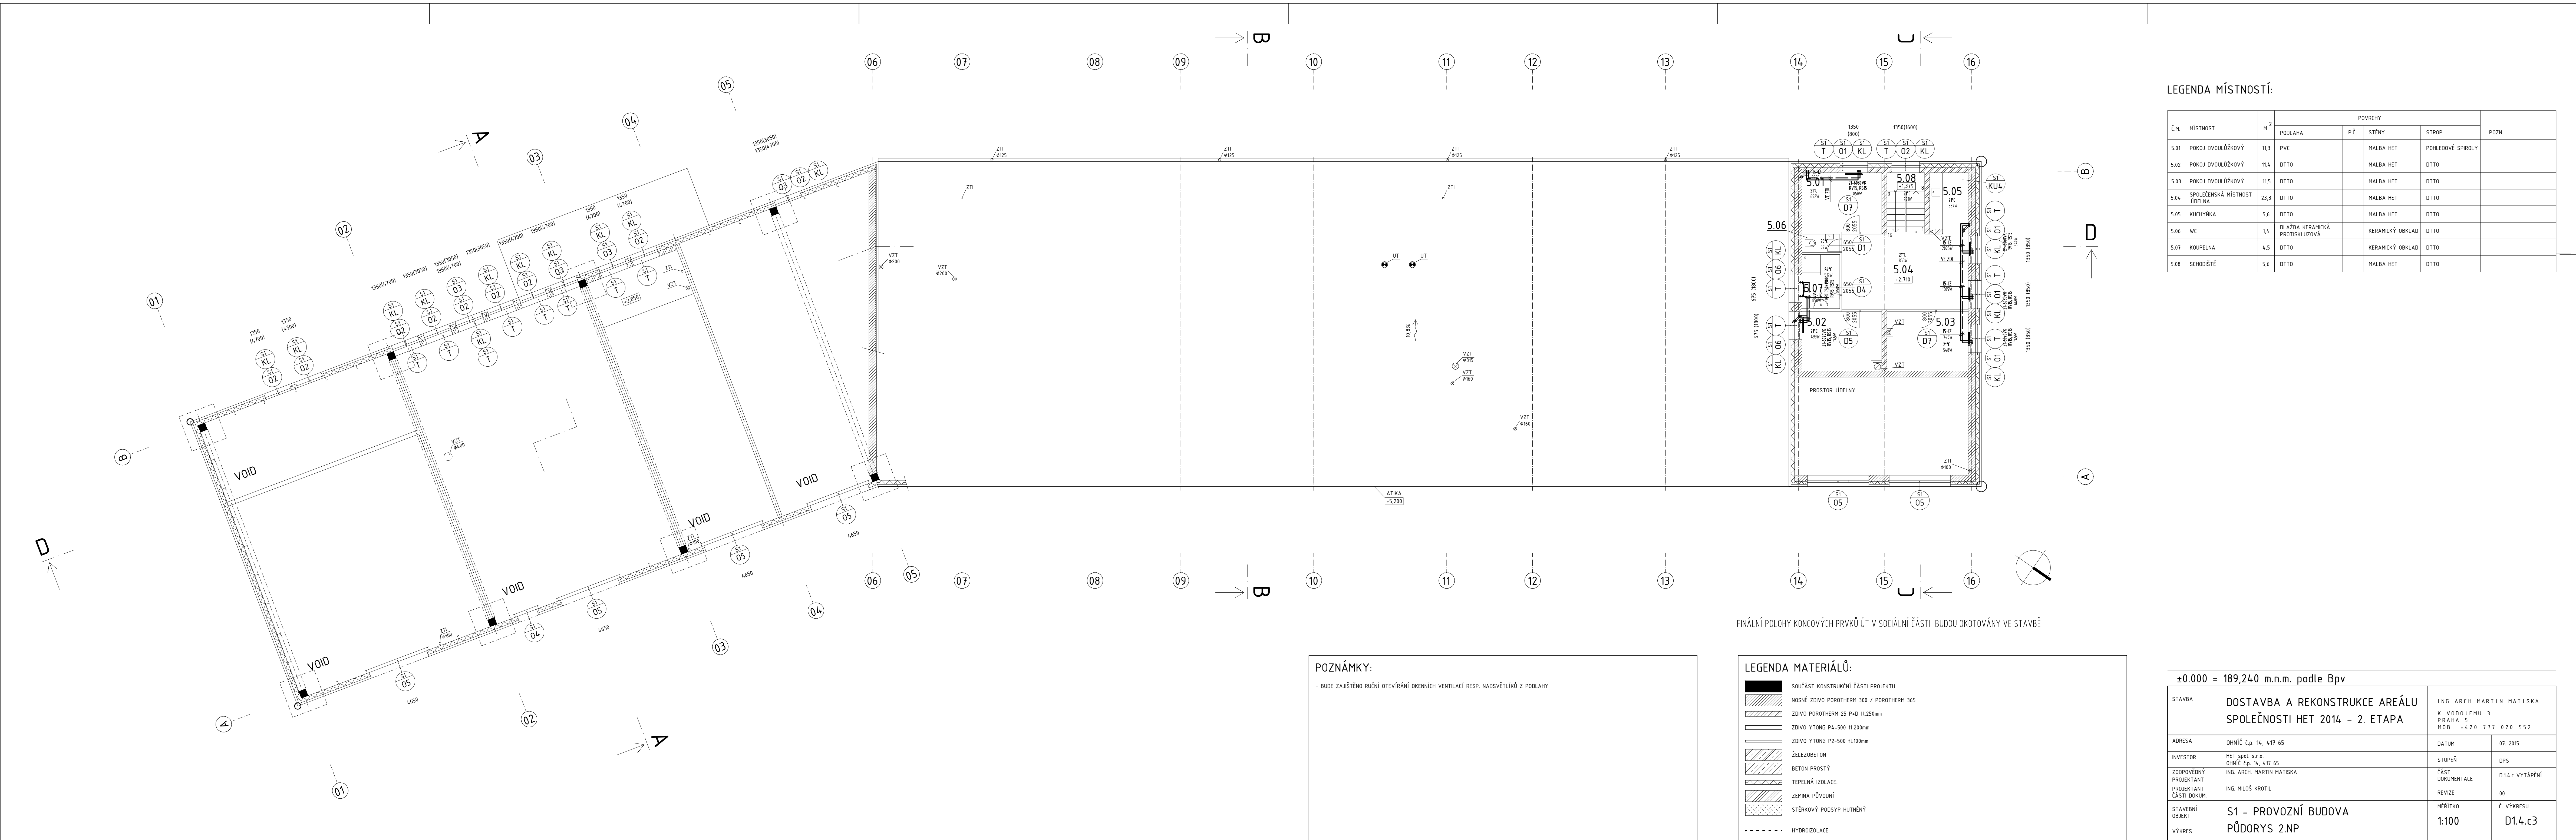

LEGENDA MÍSTNOSTÍ:

| Č. M. | MÍSTNOST                     | H <sup>2</sup> | POVRCHY                        |                  |                 | POZN. |
|-------|------------------------------|----------------|--------------------------------|------------------|-----------------|-------|
|       |                              |                | PODLAHA                        | P.Č. STĚNY       | STROP           |       |
| 5.01  | POKOJ DVOULŮŽKOVÝ            | 11.3           | PVC                            | MALBA HET        | POKROVÉ SPŘÍSLY |       |
| 5.02  | POKOJ DVOULŮŽKOVÝ            | 11.4           | OTTO                           | MALBA HET        | OTTO            |       |
| 5.03  | POKOJ DVOULŮŽKOVÝ            | 11.5           | OTTO                           | MALBA HET        | OTTO            |       |
| 5.04  | SPOLEČENSKÁ MÍSTNOST JÍDELNA | 23.3           | OTTO                           | MALBA HET        | OTTO            |       |
| 5.05  | KUCHYŇKA                     | 5.6            | OTTO                           | MALBA HET        | OTTO            |       |
| 5.06  | WC                           | 1.4            | OMÁZKA KERAMICKÁ PROTISKLUZOVÁ | KERAMICKÝ OBKLAD | OTTO            |       |
| 5.07  | KOUPELNA                     | 4.5            | OTTO                           | KERAMICKÝ OBKLAD | OTTO            |       |
| 5.08  | SCHODIŠTĚ                    | 5.6            | OTTO                           | MALBA HET        | OTTO            |       |

POZNÁMKY:

- BUDE ZAJIŠTĚNO RUČNÍ OTEVÍRÁNÍ OKENNÍCH VENTILACÍ RESP. NADSVĚTLÍKŮ Z PODLAHY

| LEGENDA MATERIÁLŮ: |                                          |
|--------------------|------------------------------------------|
|                    | SOULÉŠT KONSTRUKČNÍ ČÁSTI PROJEKTU       |
|                    | NOŠNĚ ŽDVO POROTHERM 300 / POROTHERM 365 |
|                    | ŽDVO POROTHERM 25 P-D H.250mm            |
|                    | ŽDVO V.1000 P.2-500 H.200mm              |
|                    | ŽDVO V.1000 P.2-500 H.100mm              |
|                    | ŽELEZOBETON                              |
|                    | BETON PROSTÝ                             |
|                    | TEPELNÁ IZOLACE                          |
|                    | ZEMINA PŮVODNÍ                           |
|                    | STĚNKOVÝ PODSTYP HUTNĚNÝ                 |
|                    | HYDROIZOLACE                             |

|                                   |                                                                |                                                                                  |               |
|-----------------------------------|----------------------------------------------------------------|----------------------------------------------------------------------------------|---------------|
| ±0.000 = 189,240 m.n.m. podle Bpv |                                                                |                                                                                  |               |
| STAVBA                            | DOSTAVBA A REKONSTRUKCE AREÁLU SPOLEČNOSTI HET 2014 - 2. ETAPA | ING. ARCH. MARTIN MATISKA<br>A VÝVOJ JEDN. 3<br>PRAHA 5<br>MOB. +420 777 020 552 |               |
| ADRESA                            | OHNĚČ č.p. 14, 471 65                                          | DATUM                                                                            | 07.2015       |
| INVESTOR                          | HET spol. s r.o.<br>OHNĚČ č.p. 14, 471 65                      | STUPEŇ                                                                           | DPS           |
| ZODPOVĚDNÝ PROJEKTANT             | ING. ARCH. MARTIN MATISKA                                      | ČÁST DOKUMENTACE                                                                 | D14c VYTÁPĚNÍ |
| PROJEKTANT ČÁSTI SODKUM           | ING. MILOŠ KROTEL                                              | REVIZE                                                                           | 00            |
| STAVBNÍ OBJEKT                    | S1 - PROVOZNÍ BUDOVA                                           | MĚŘÍTKO                                                                          | Č. VÝKRESU    |
| VÝKRES                            | PŮDORYS 2.NP                                                   | 1:100                                                                            | D14.c3        |