


SCHÉMA ZAPOJENÍ V KOTELNĚ

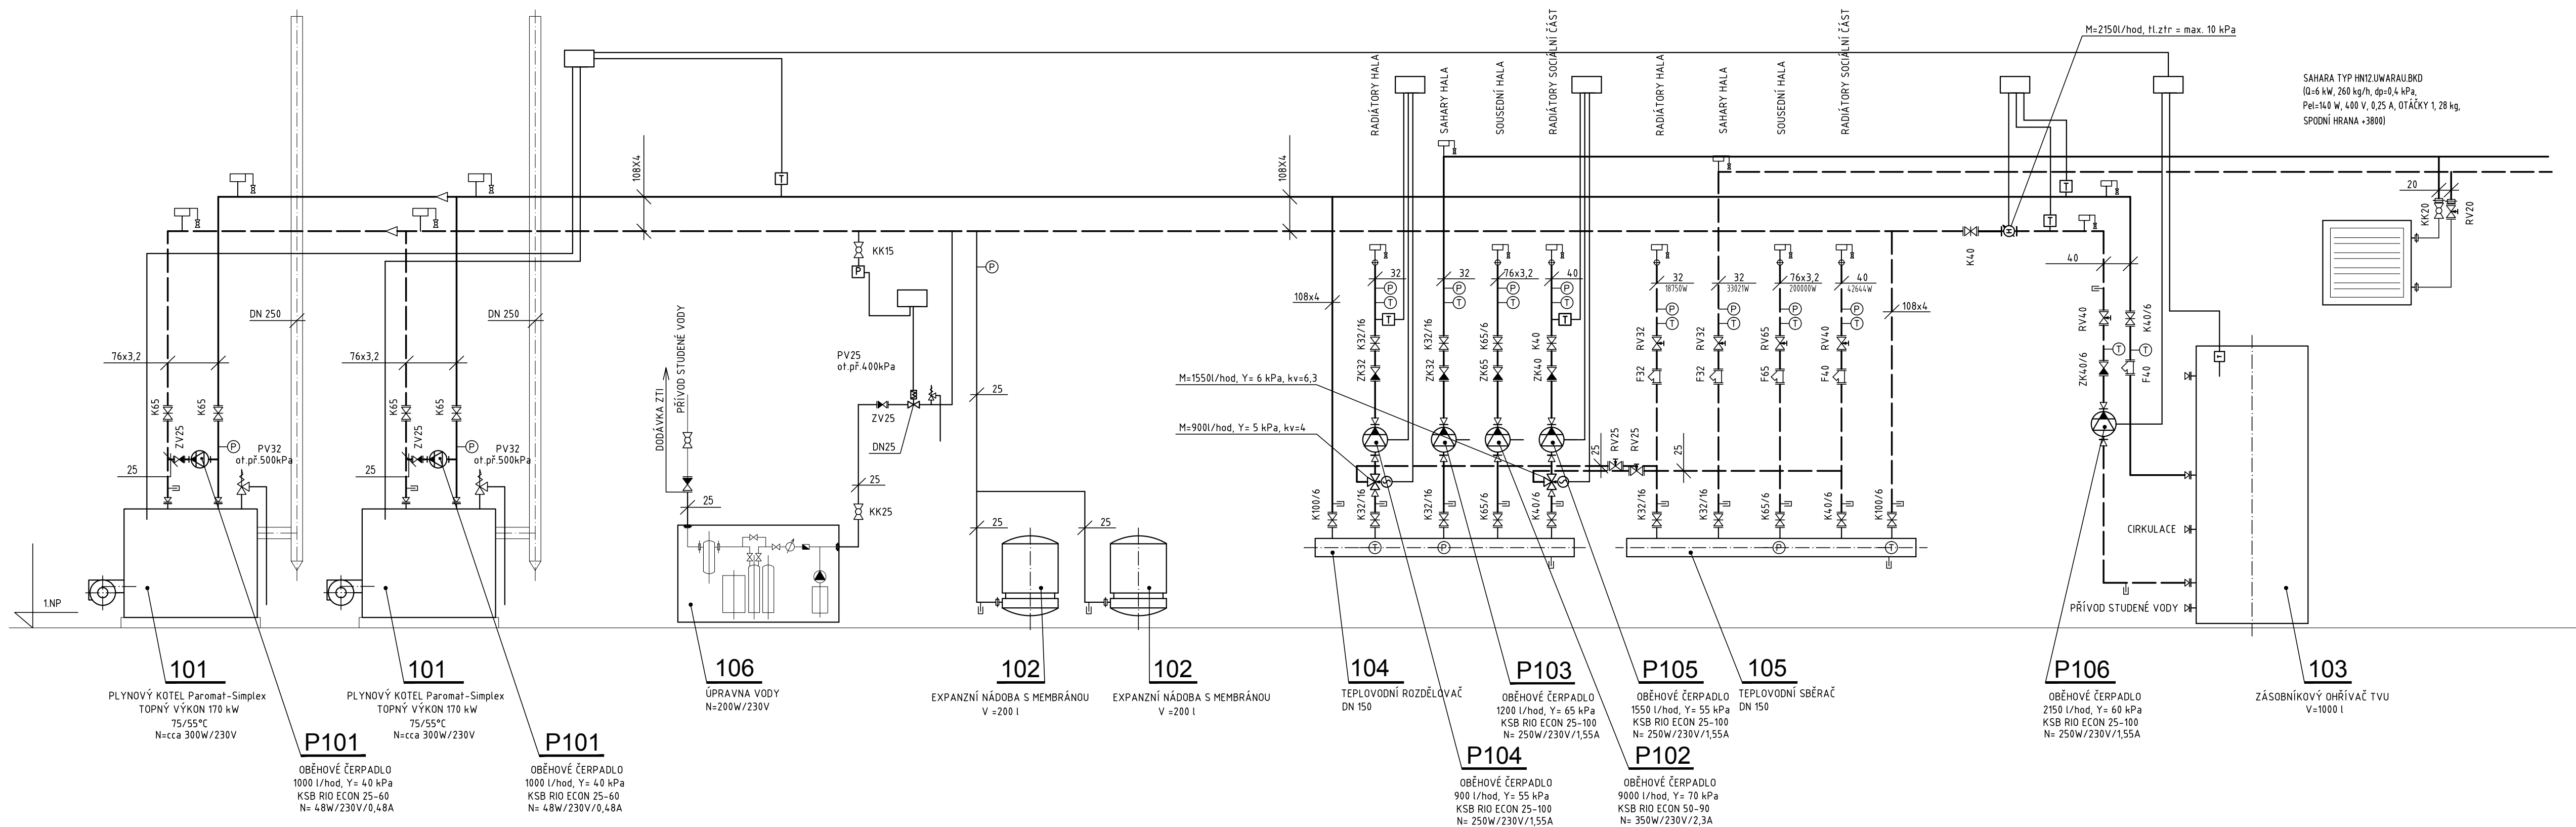

LEGENDA ARMATUR

- | | | | |
|--|-------------------------------------|--|--|
| | ČERPADLO S PLYNULOU REGULACÍ OTAČEK | | ODVZDUŠNĚNÍ S KULOVÝM KOKHUTEM DN 10 |
| | UZAVÍRACÍ KLAPEKA | | VYPUSŤEČÍ KOKHUT |
| | REGULAČNÍ/UZAVÍRACÍ VENTIL | | ŠROUBENÍ |
| | FILTR | | TEPLOMĚR |
| | ZPĚTNÝ VENTIL | | MANOMETER S MANOMKONHUTEM |
| | KULOVÝ KOKHUT | | TRIOESTVNÍ VENTIL S EL. POKHONEM OTEVŘENO/ZAVŘENO |
| | POJISTNÝ VENTIL | | TRIOESTVNÍ SNĚŽOVACÍ VENTIL S EL. POKHONEM |
| | MĚŘÍČ TEPLA VĚTNĚ PRÍSUSENSTVÍ | | REGULAČNÍ VENTIL S EL. POKHONEM |
| | VODOMĚR VĚTNĚ PRÍSUSENSTVÍ | | UZAVÍRACÍ ARMATURA S EL. POKHONEM OTEVŘENO/ZAVŘENO |
| | | | SOLENOIDOVÝ VENTIL |

±0.000 = 189,240 m.n.m. podle BpV

STAVBA	DOSTAVBA A REKONSTRUKCE AREÁLU SPOLEČNOSTI HET 2014 - 2. ETAPA	ING. ARCH. MARTIN MATISKA K VODOJEMU 3 PRAHA 5 MOB. +420 777 020 552	
ADRESA	OHNIČ č.p. 14, 417 65	DATUM	07. 2015
INVESTOR	HET spol. s r.o. OHNIČ č.p. 14, 417 65	STUPĚŇ	DPS
ZODPOVĚDNÝ PROJEKTANT	ING. ARCH. MARTIN MATISKA	ČÁST DOKUMENTACE	D.14.c VYTÁPĚNÍ
PROJEKTANT ČÁSTI DOKUM.	ING. MILOŠ KROTL	REVIZE	00
STAVEBNÍ OBJEKT	S1 - PROVOZNÍ BUDOVA	MĚŘÍTKO	Č. VÝKRESU
VÝKRES	SCHÉMA ZAPOJENÍ		D.14.c4