


Všechno právo, k tomu technickému podkladu přísluší výhradně společnosti CHEMTEC ENGINEERING spol. s r. o.
Bez souhlasu této společnosti nesmí být podklad kopírován, rozmnožován a není dovoleno jej postoupit třetí osobě.

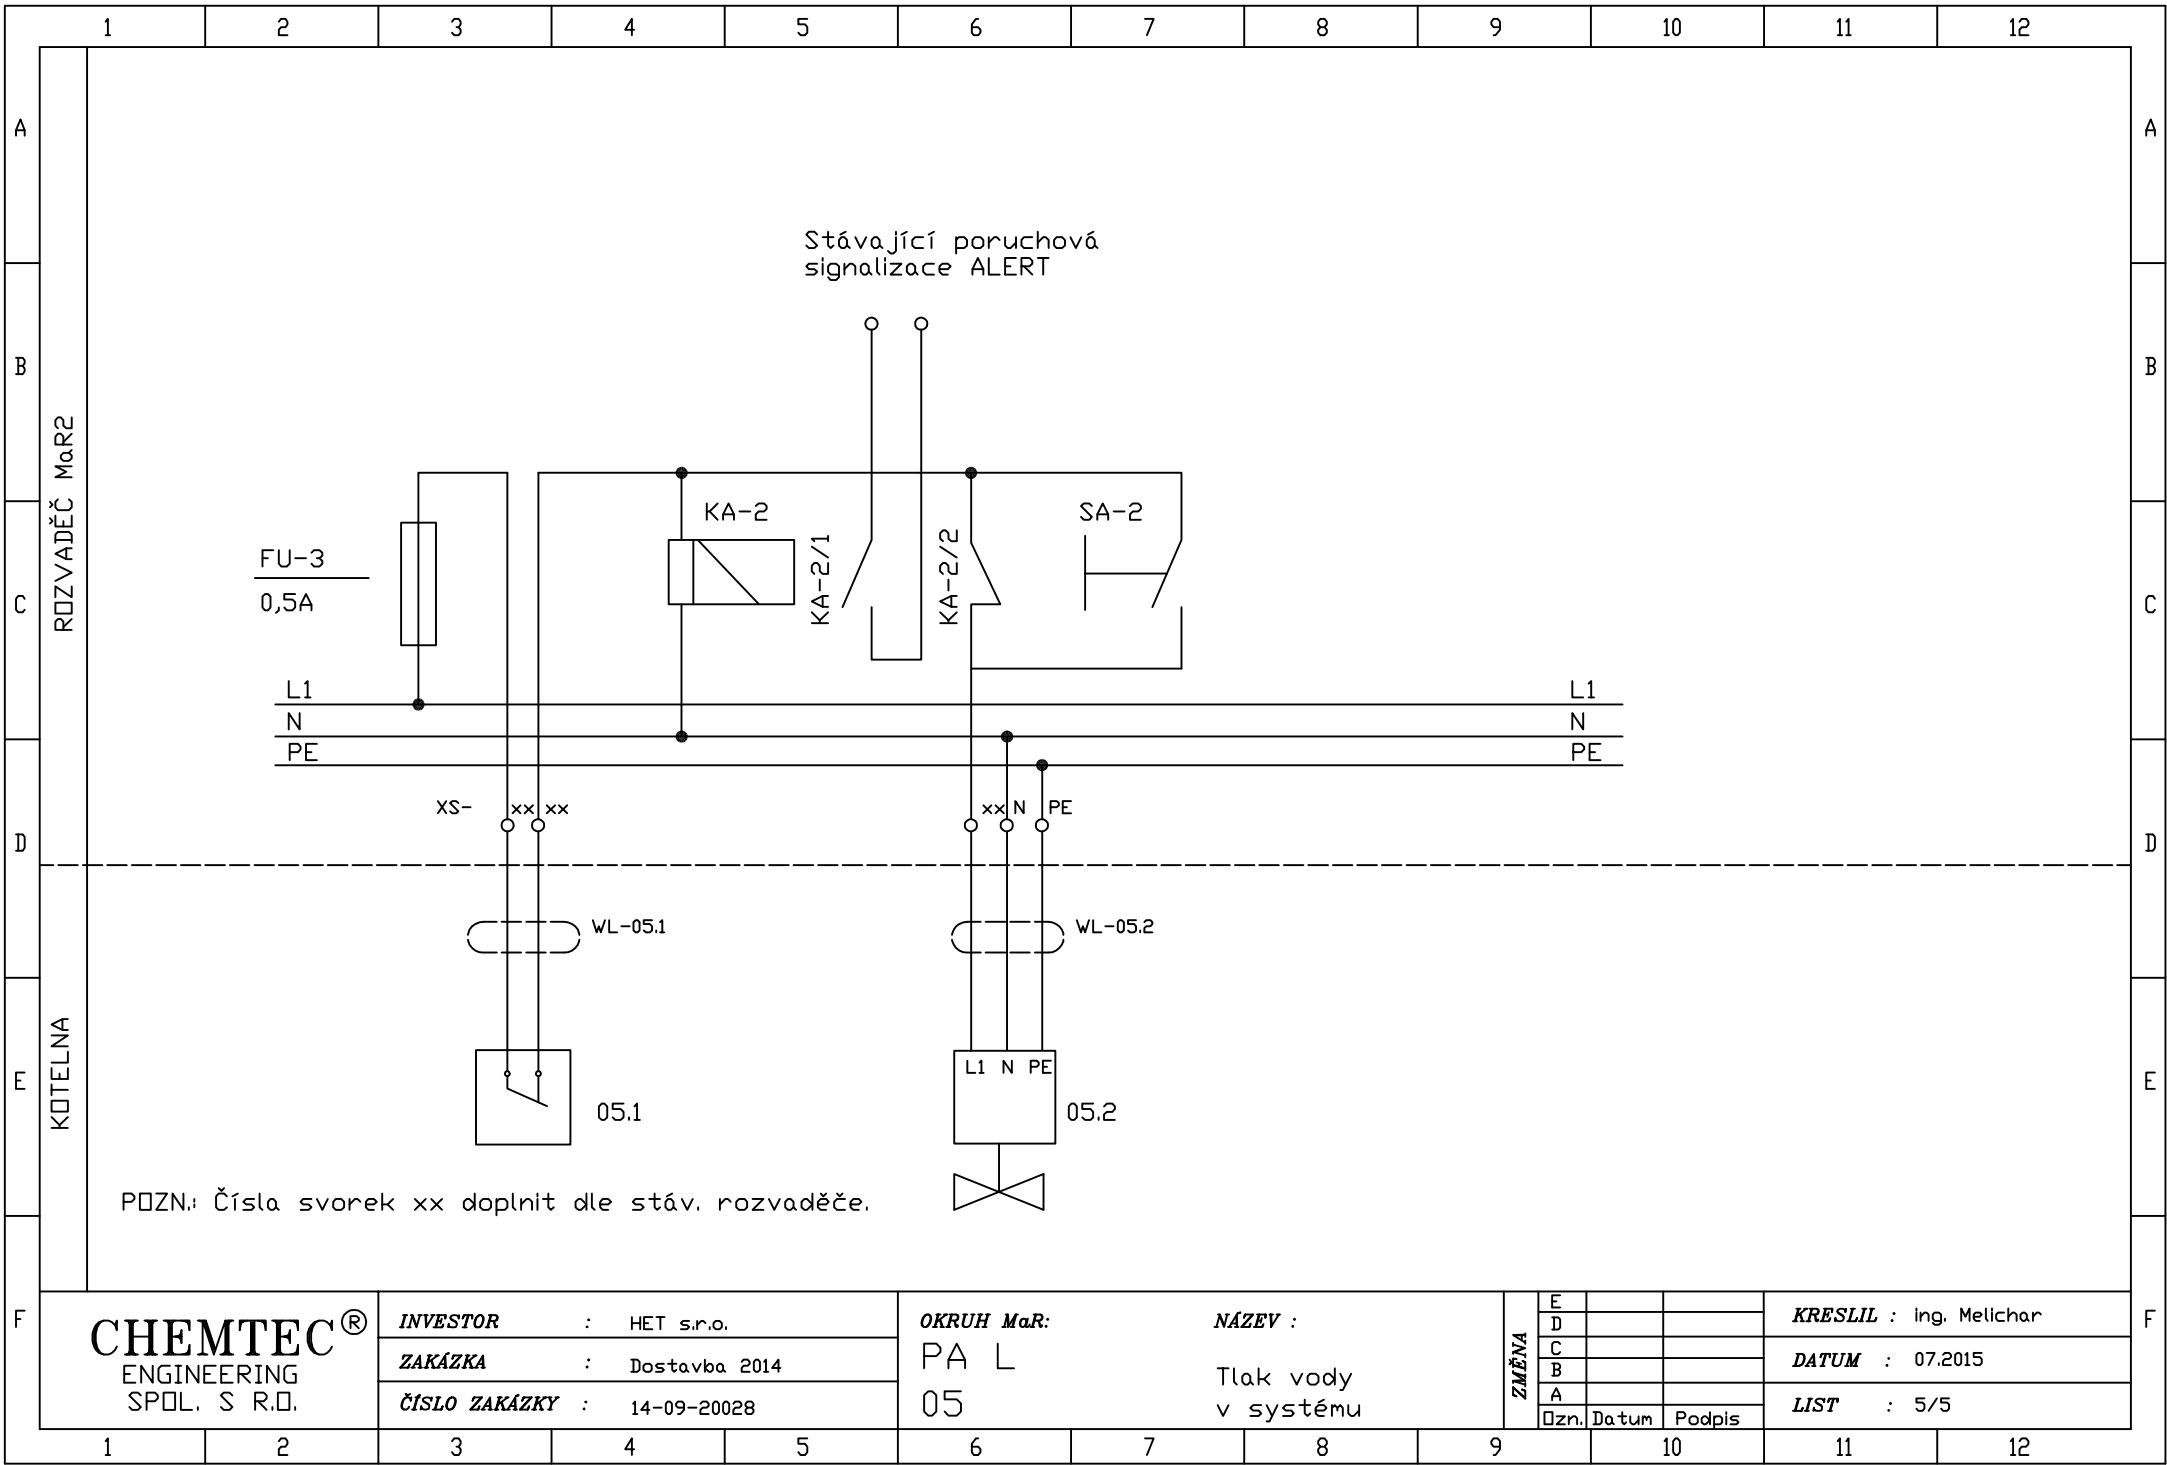

CHEMTEC®
ENGINEERING
SPOL. S R.O.

INVESTOR : HET s.r.o.
ZAKÁZKA : Dostavba 2014
ČÍSLO ZAKÁZKY : 14-09-20028

OKRUH MaR: PA L
05
NÁZEV : Tlak vody
v systému

KRESLIL : Ing. Melichar
DATUM : 07.2015
LIST : 5/5