


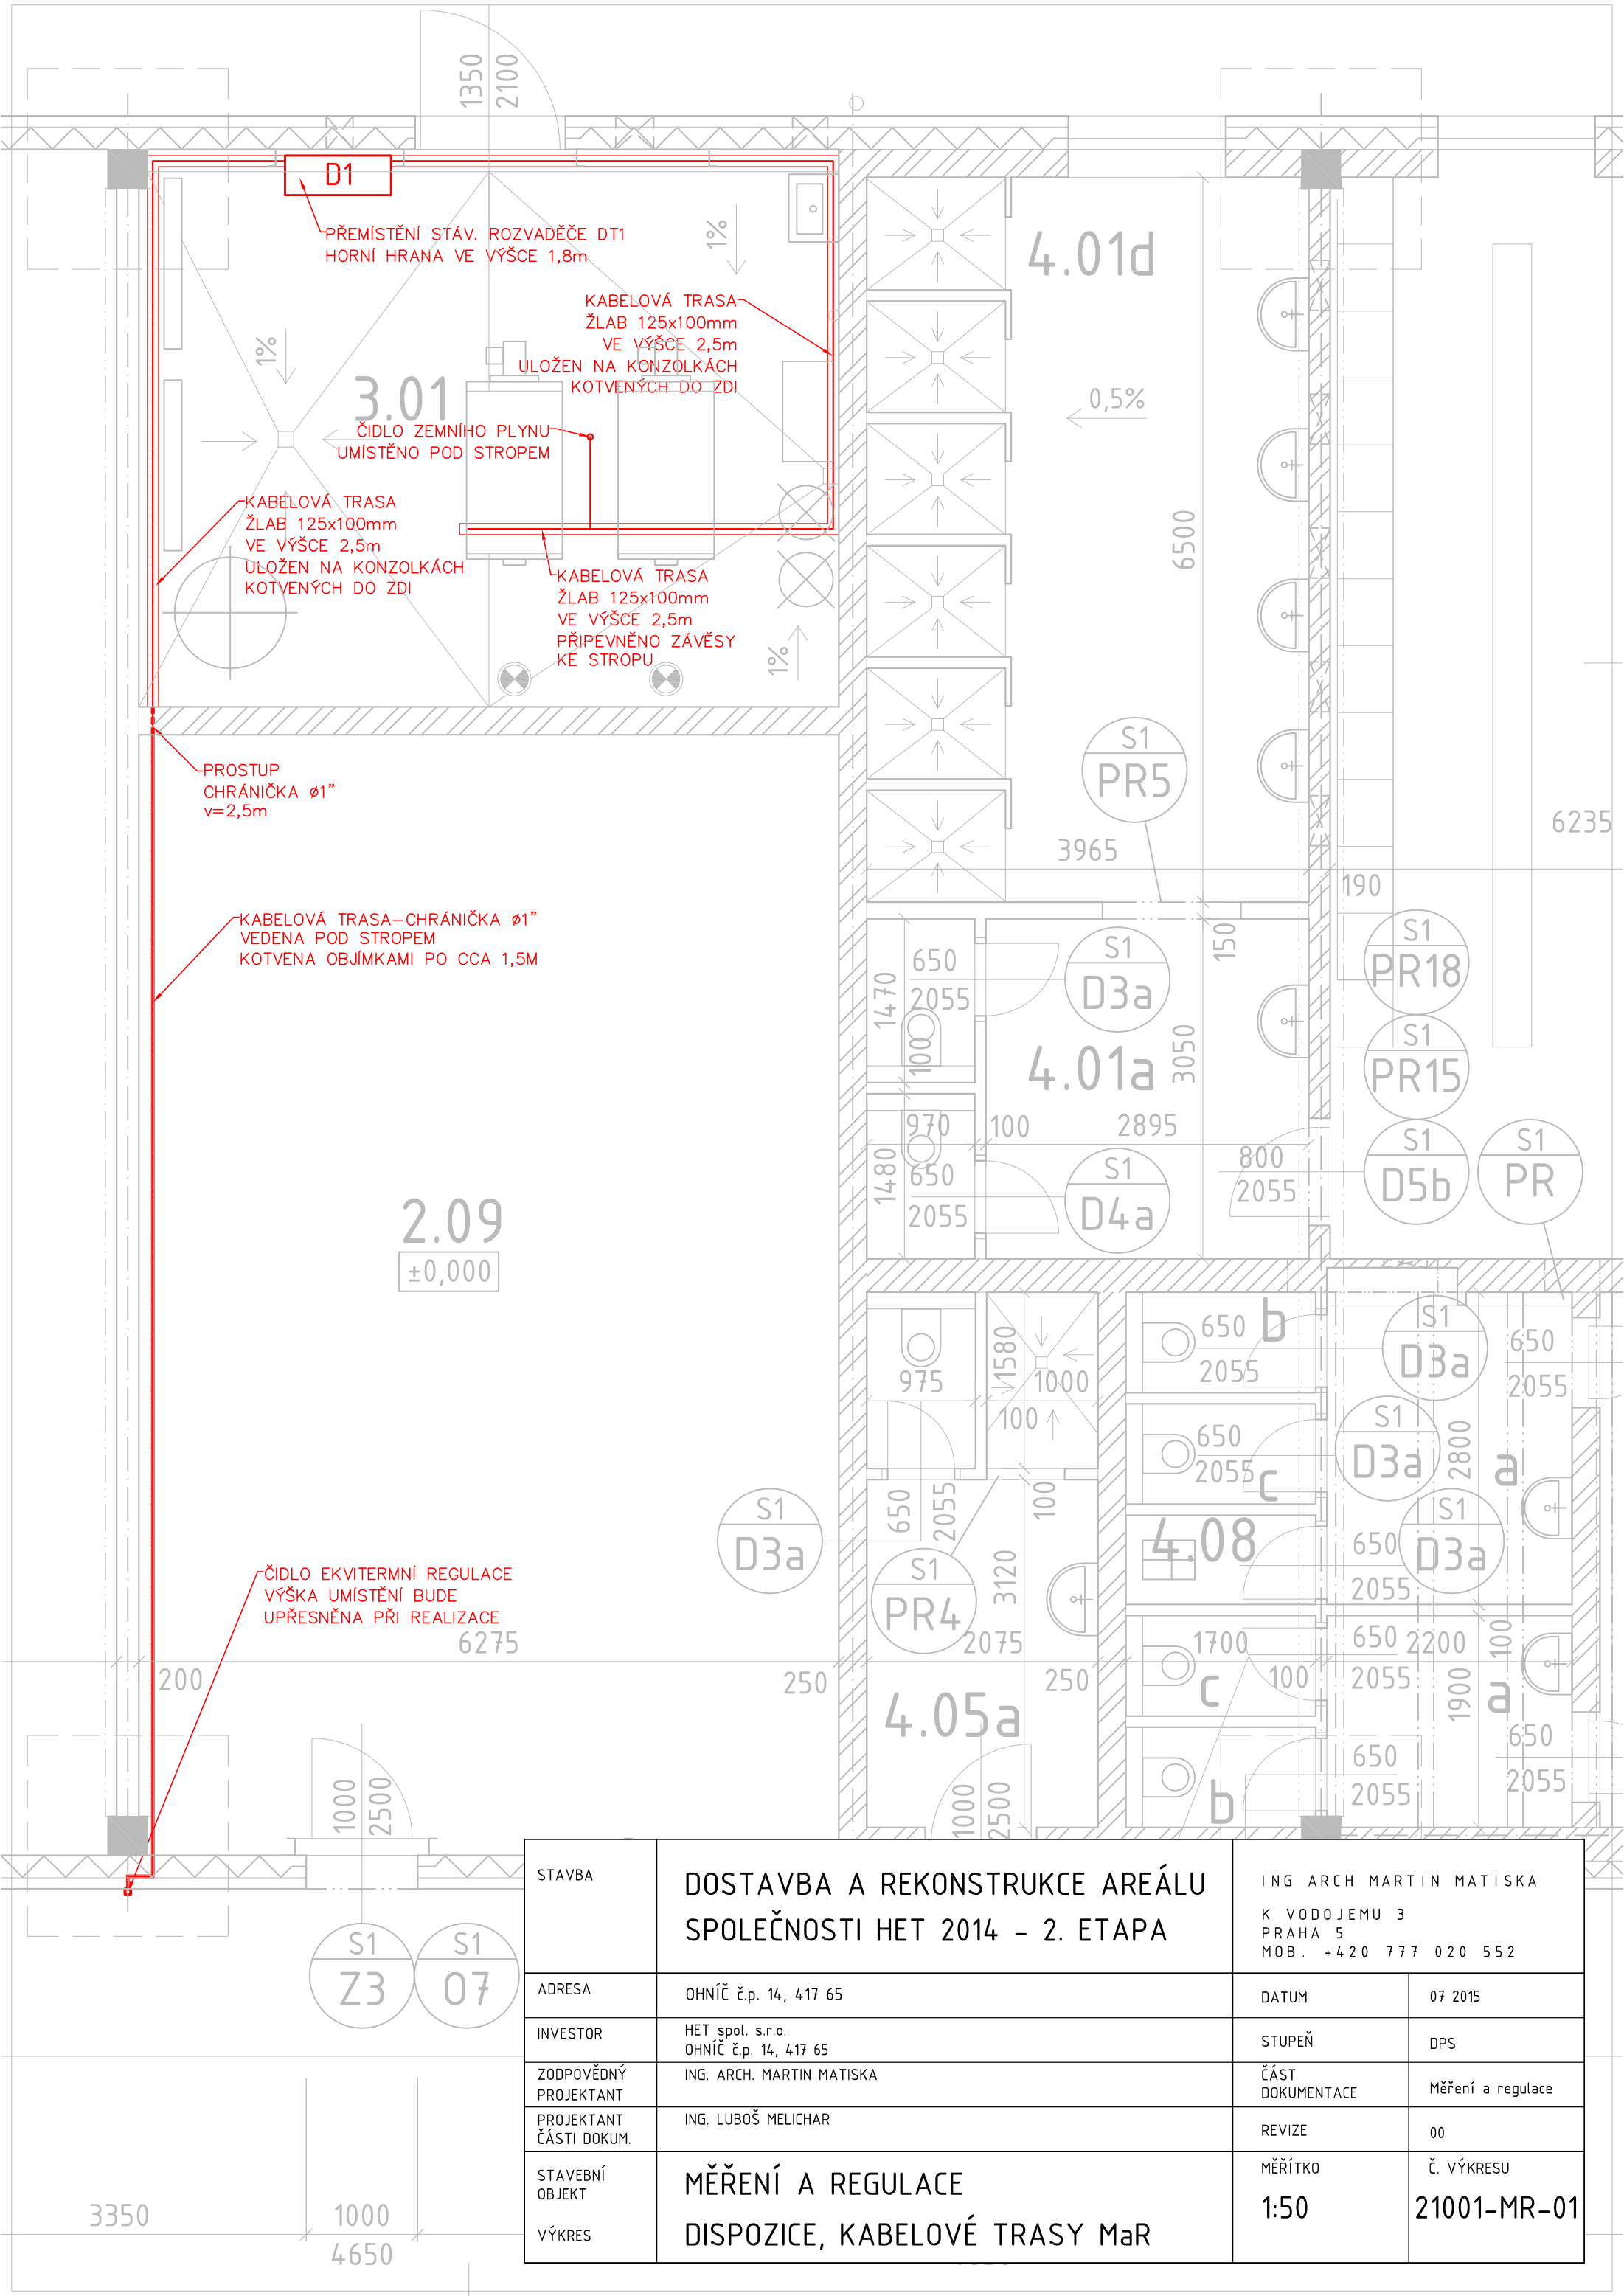

STAVBA	DOSTAVBA A REKONSTRUKCE AREÁLU SPOLEČNOSTI HET 2014 - 2. ETAPA	ING ARCH MARTIN MATISKA K VODOJEMU 3 PRAHA 5 MOB. +420 777 020 552	
ADRESA	OHNÍČ č.p. 14, 417 65	DATUM	07 2015
INVESTOR	HET spol. s.r.o. OHNÍČ č.p. 14, 417 65	STUPEŇ	DPS
ZODPOVĚDNÝ PROJEKTANT	ING. ARCH. MARTIN MATISKA	ČÁST DOKUMENTACE	Měření a regulace
PROJEKTANT ČÁSTI DOKUM.	ING. LUBOŠ MELICHAR	REVIZE	00
STAVEBNÍ OBJEKT	MĚŘENÍ A REGULACE	MĚŘÍTKO	Č. VÝKRESU
VÝKRES	DISPOZICE, KABELOVÉ TRASY MaR	1:50	21001-MR-01