


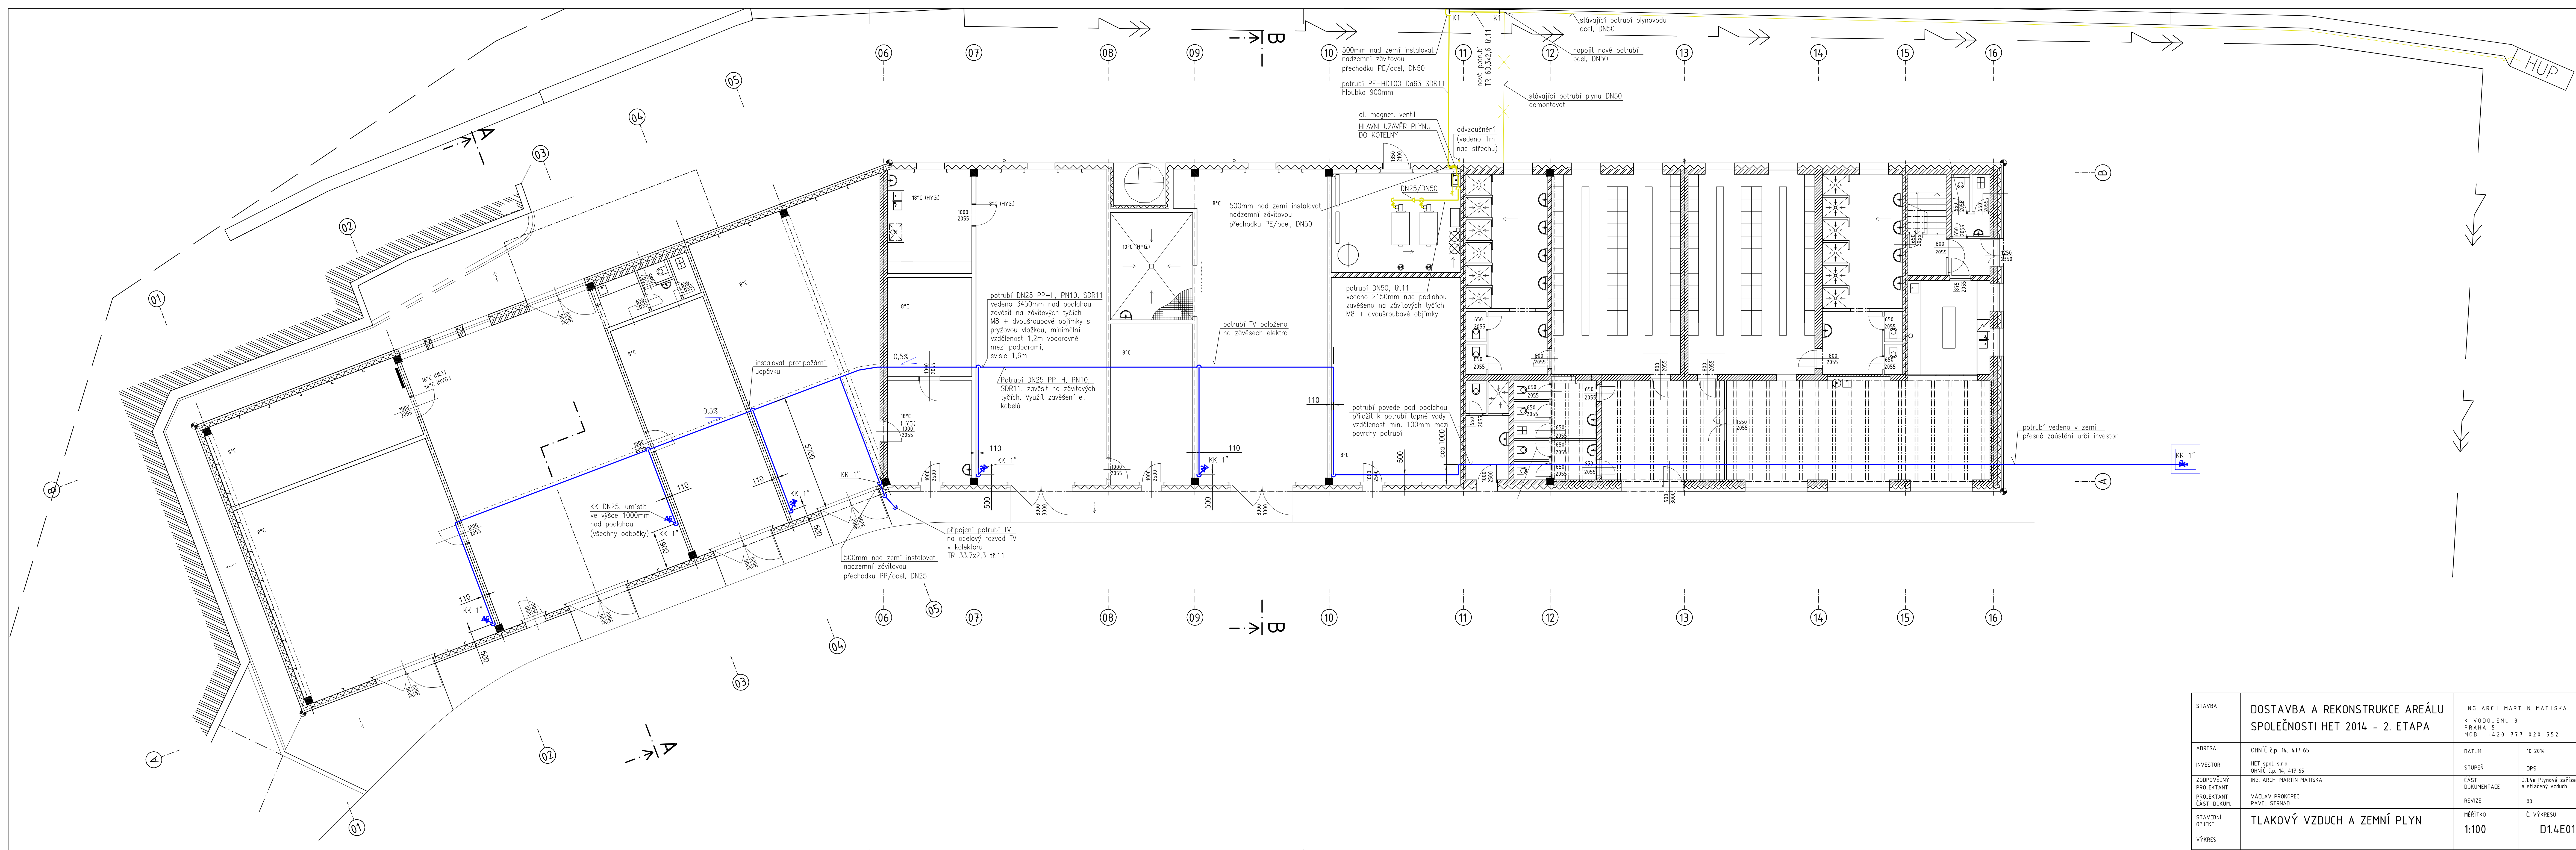

STAVBA	DOSTAVBA A REKONSTRUKCE AREÁLU SPOLEČNOSTI HET 2014 - 2. ETAPA	ING ARCH MARTIN MATISKA K VODOJEMU 3 PRAHA 5 MOB. +420 777 020 552	
ADRESA	OHNÍČ Ě.p. 14, 417 65	DATUM	10.2014
INVESTOR	HET spol. s r.o. OHNÍČ Ě.p. 14, 417 65	STUPEŇ	DPS
ZODPOVĚDNÝ PROJEKTANT	ING. ARCH. MARTIN MATISKA	ČÁST DOKUMENTACE	D14e Plynová zařízení a stlačený vzduch
PROJEKTANT ČÁSTI DOKUM.	VÁCLAV PROKOPEC PAVEL STRNAD	REVIZE	00
STAVEBNÍ OBJEKT	TLAKOVÝ VZDUCH A ZEMNÍ PLYN	MĚŘÍTKO	Č. VÝKRESU D1.4E01
VÝKRES			