
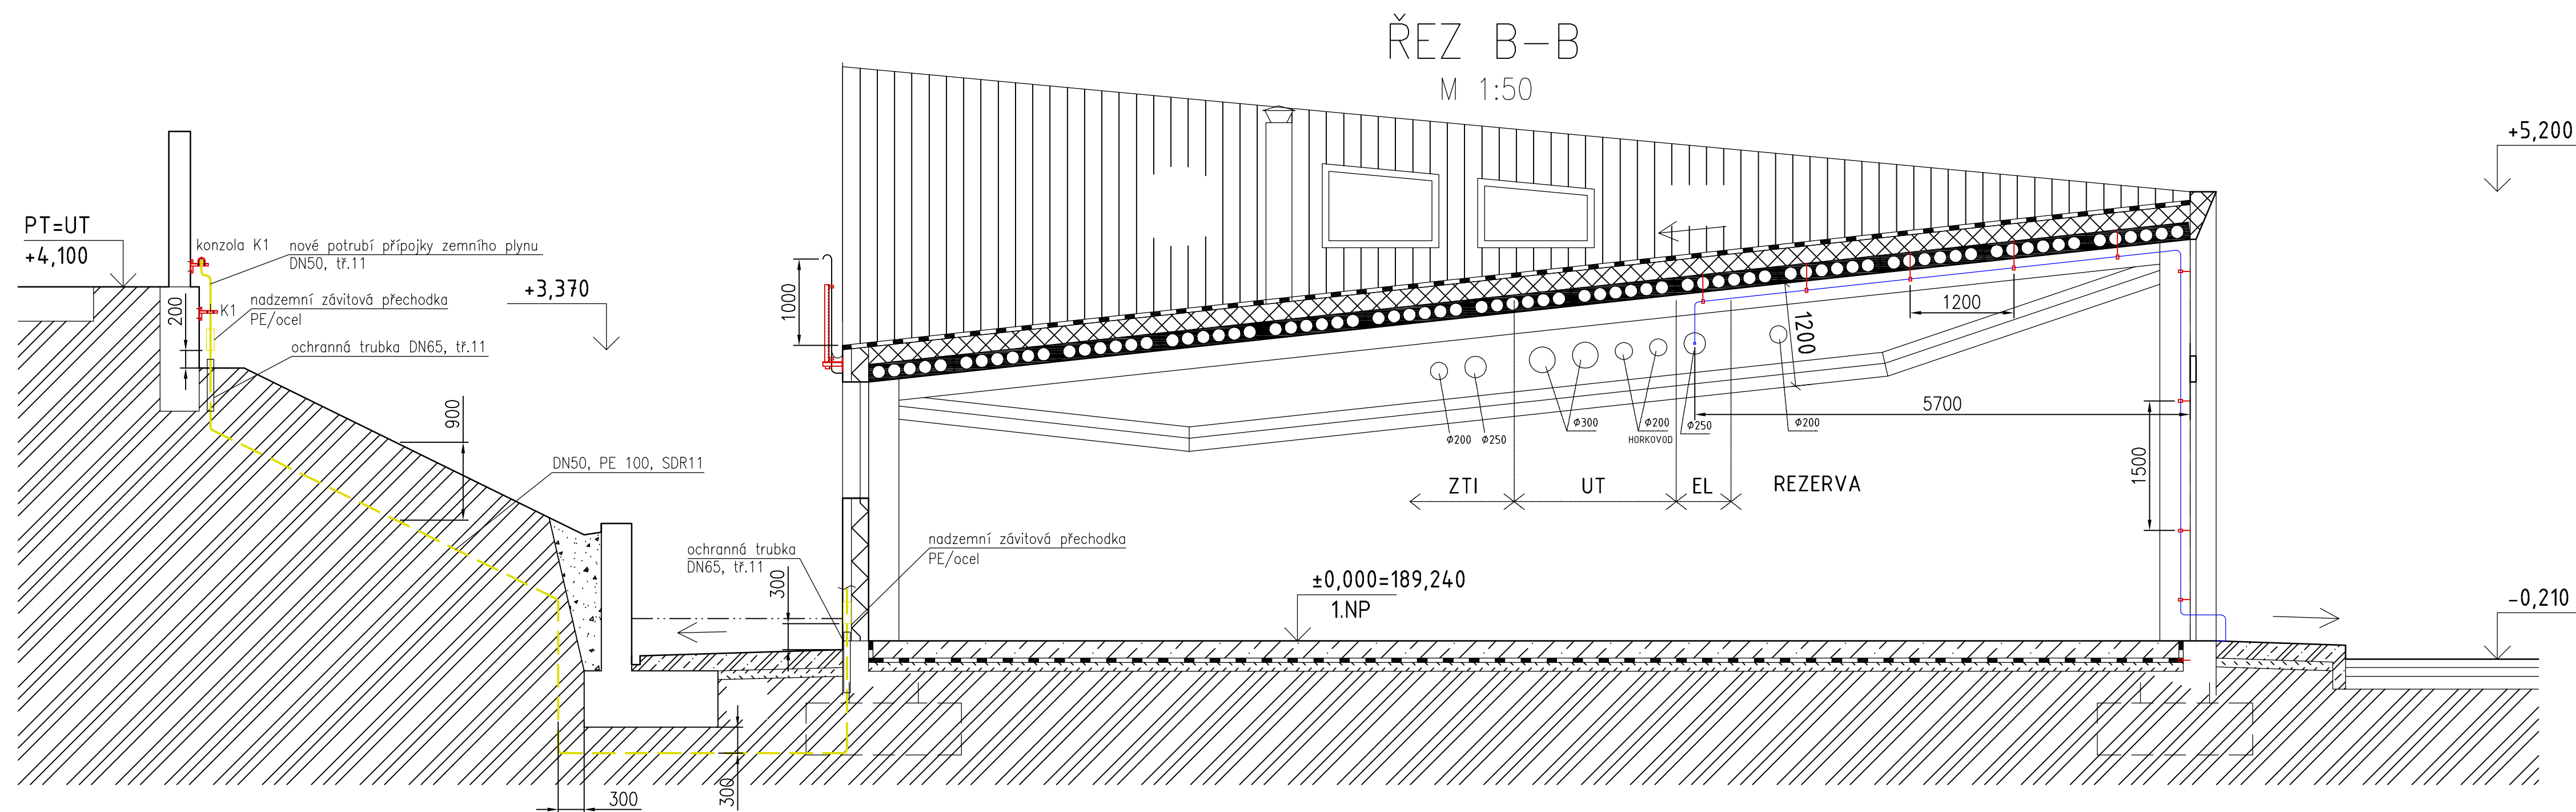
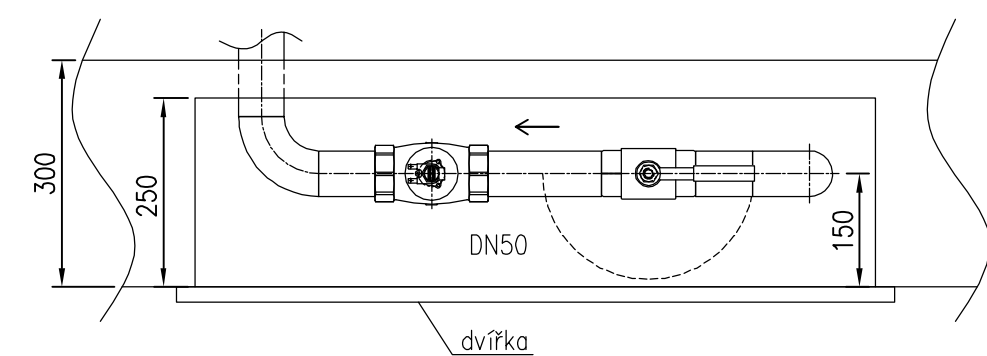
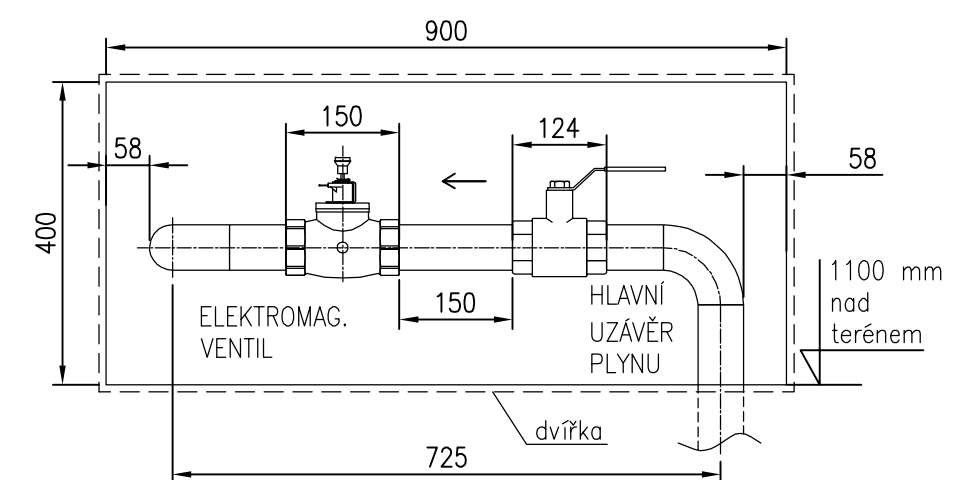
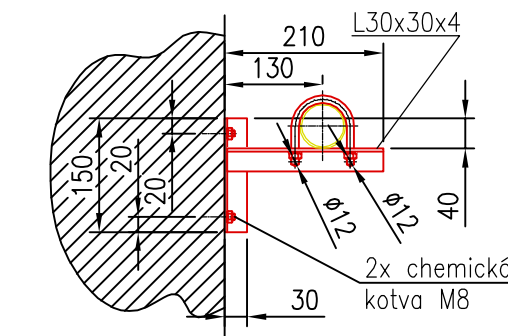
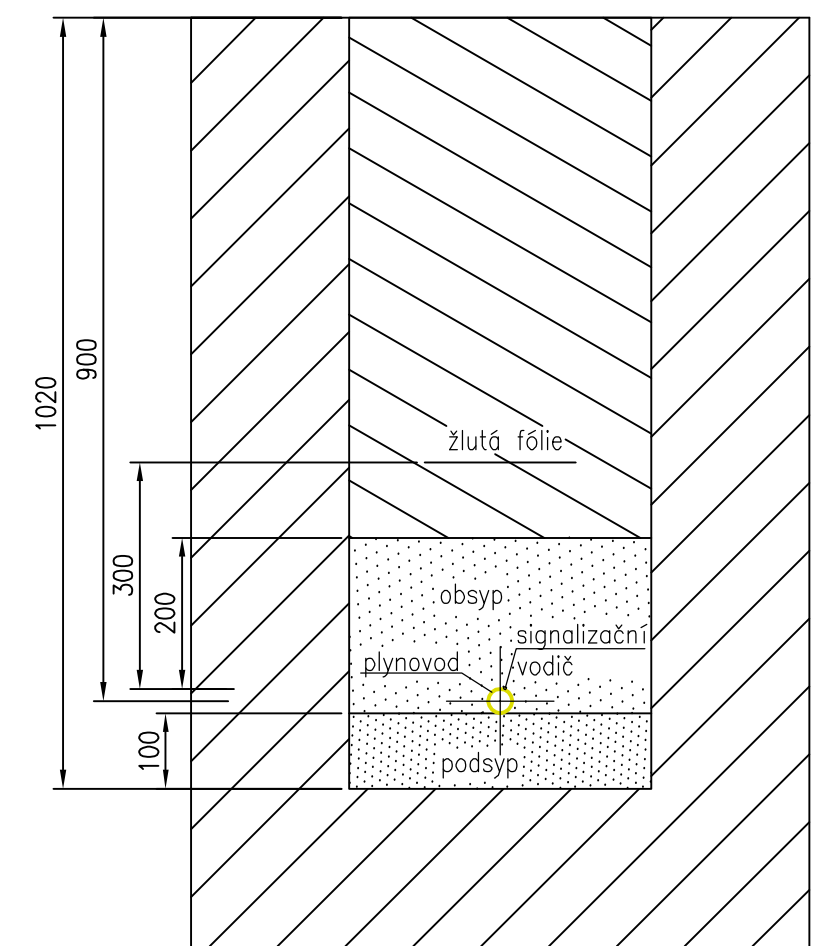
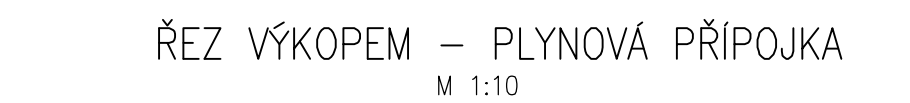


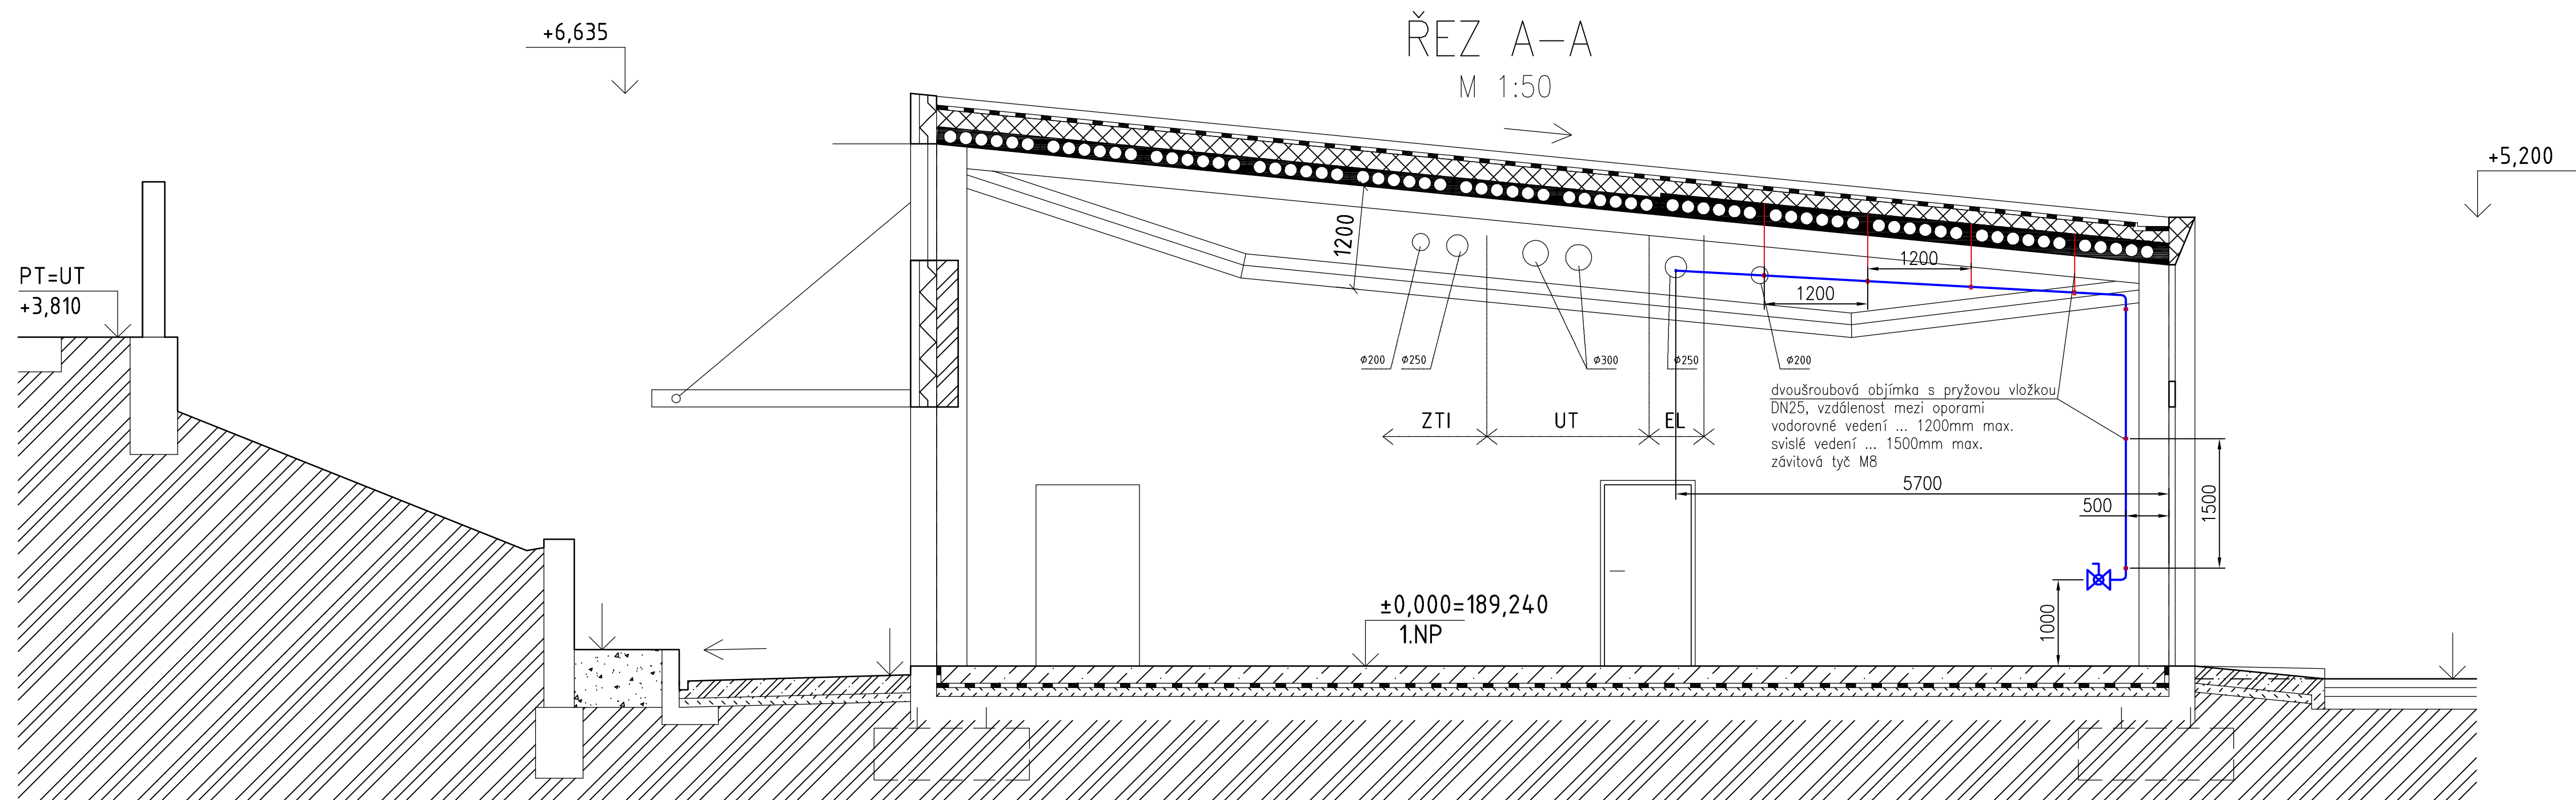

STAVBA	DOSTAVBA A REKONSTRUKCE ARÉÁLU SPOLEČNOSTI HET 2014 - 2. ETAPA	ING ARCH MARTIN MATISKA K. VOĐOJEMU 3 PRAHA 5 MOB. +420 777 020 552	
ADRESA	OHNÍČ č.p. 14, 417 65	DATUM	10.2014
INVESTOR	HET spol. s r.o. OHNÍČ č.p. 14, 417 65	STUPEŇ	DPS
ZODPOVĚDNÝ PROJEKTANT	ING. ARCH. MARTIN MATISKA	ČÁST DOKUMENTACE	D.14e Plynová zařízení a sítlačený vzduch
PROJEKTANT ČÁSTI DOKUM.	VÁCLAV PROKOPEC PAVEL STRNAD	REVIZE	00
STAVEBNÍ OBJEKT	TLAKOVÝ VZDUCH A ZEMNÍ PLYN ŘEZ A-A, B-B, ŘEZ VÝKOPEM, K1	MĚŘÍTKO 1:50, 1:10	Č. VÝKRESU D1.4E02