


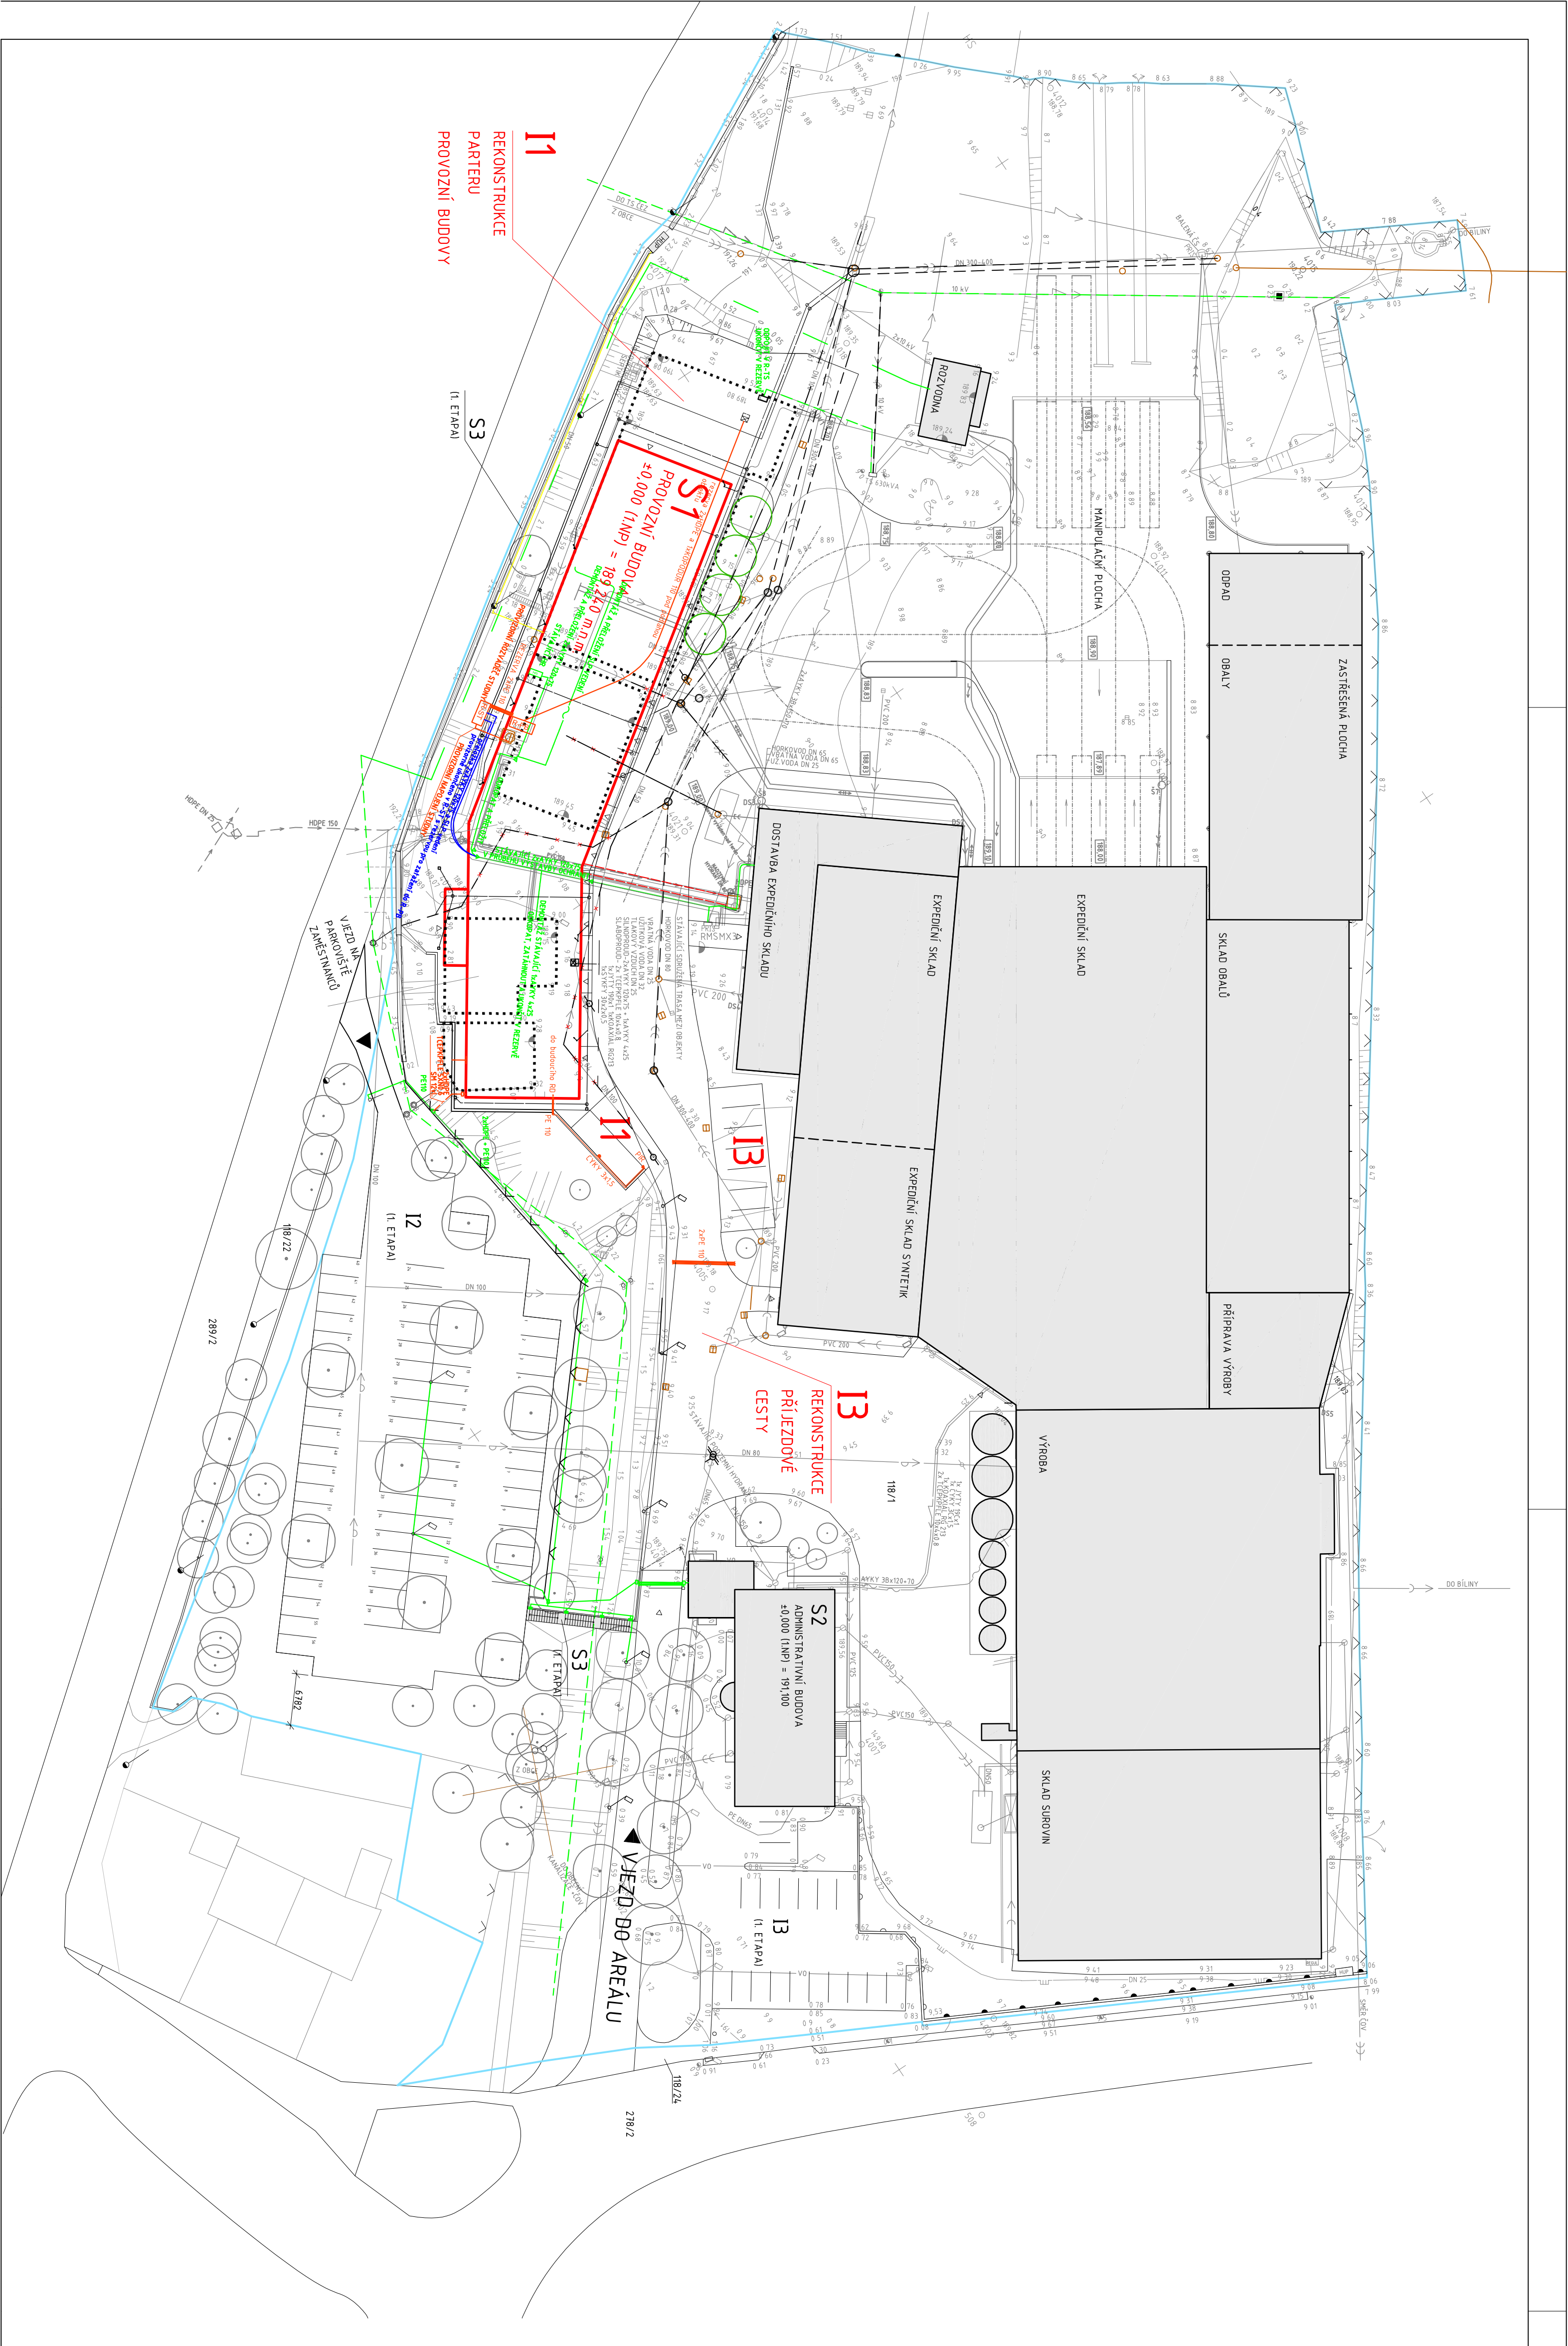

STAVEBNÍ A INŽENÝRSKÉ OBJEKTY

2. ETAPA

S1

PROVOZNÍ BUDOVA (2. ETAPA)

S2

BUDOVANÉ OBJEKTY (2. ETAPA)

I1

PARTER PROVOZNÍ BUDOVY (2. ETAPA)

I3

REKONSTRUKCE PŘÍJEZDOVÉ CESTY (2. ETAPA)

1. ETAPA

S2

ADMINISTRATIVNÍ BUDOVA (1. ETAPA)

S3

DOBŘNÁ ARCHITEKTURA - SROVNATEL VJEZD (1. ETAPA)

I2

REKONSTRUKCE PARKOVIŠTĚ ZAMĚSTNANCŮ (1. ETAPA)

I3

REKONSTRUKCE PARTERU ADMINISTRATIVNÍ BUDOVY (1. ETAPA)

LEGENDA INŽENÝRSKÝCH SÍTÍ:

-STÁVAJÍCÍ-

VODA PÍTNÁ

VODA ÚSTŘIKOVÁ (ZE STUDNY)

VODA POŽÁRNÍ

VODA SPRAŠKOVÁ

KANALIZACE SPRAŠKOVÁ

KANALIZACE DEŠŤOVÁ

ODVOD VODA

SLABOPROUD

PLYNOVOD STŘEDOTLAKÝ

PLYNOVOD NÍZKOTLAKÝ

HORKOVOD

TIAKOVÝ VZDUCH

OPALOVACÍ VODA NA TOV

-ROZVOJ 2011-

VODA ÚSTŘIKOVÁ (ZE STUDNY)

KANALIZACE SPRAŠKOVÁ

KANALIZACE CHEMICKÁ

KANALIZACE DEŠŤOVÁ

SLABOPROUD

PLYNOVOD STŘEDOTLAKÝ

PLYNOVOD NÍZKOTLAKÝ

HORKOVOD

TIAKOVÝ VZDUCH

OPALOVACÍ VODA NA TOV

LEGENDA

KATASTRÁLNÍ HRANICE AREÁLU

OBJEKTY STÁVAJÍCÍ

STROJY PLOVOUNI

OBJEKTY NAVRHOVÁNÉ / REKONSTRUOVÁNÉ

INŽENÝRNÉ OBJEKTY NAVRHOVÁNÉ / REKONSTRUOVÁNÉ

OBVRS PLOVOUNÍCH OBJEKTŮ

PLOTY DRÁŽNĚ

STROJY MODE

LAMPY

OBJEKTY STÁVAJÍCÍ BUDOVANÉ

INŽENÝRSKÉ OBJEKTY

SONDA STAVĚNÍ TĚCH PRŮJEMŮ

-PŘED REALIZACÍ RUCHE KOPANOU SONDOU OVĚŘIT SOUTĚČNOU PLOCHU, HROUBU A SPĚR KOLEKTORU (STÁVAJÍCÍ SPOJENÉ TRASY MEZI OBJEKTY)

STÁVAJÍCÍ TRASA DEKONTAŽ

PŘELOŽENÁ TRASA

NOVÁ TRASA

STÁVAJÍCÍ TRASA EL.

NOVÁ TRASA EL.

STÁV. PODZEMNÍ VEDENÍ EL. (ČEZ)

STÁV. SPRAŠKOVÁ KANALIZACE

STÁV. SPRAŠKOVÁ KANALIZACE - ZRUŠENÝ ÚSEK

STÁV. DEŠŤOVÁ KANALIZACE

STÁV. DEŠŤOVÁ KANALIZACE - ZRUŠENÝ ÚSEK

STÁV. CHEMICKÁ KANALIZACE

STÁV. CHEMICKÁ KANALIZACE - ZRUŠENÝ ÚSEK

STÁV. VŘEŠNÝ VODOVOD - PÍTNÁ VODA

STÁV. VŘEŠNÝ VODOVOD - PÍTNÁ VODA - ZRUŠENÝ ÚSEK

STÁV. VODOVOD - ÚSTŘIKOVÁ VODA

KANALIZACE SPRAŠKOVÁ

KANALIZACE DEŠŤOVÁ

KANALIZACE CHEMICKÁ

VŘEŠNÝ VODOVOD - PÍTNÁ VODA

-PŘELOŽKA A PŘÍPOJKA

PLYNOVOD

STAVBA

DOSTAVBA A REKONSTRUKCE AREÁLU

SPOLČNOSTI HET 2014 - 2. ETAPA

ADRESA

OHNÍČ ĆP. 14, 417 65

INVESTOR

HET spol. s r.o.

ZODPOVĚDNÝ

OHNÍČ ĆP. 14, 417 65

PROJEKTANT

ING. ARCH. MARTIN MATISKA

ČASTI DOKUM.

ING. ARCH. MARTIN MATISKA

VÝKRES

CELKOVÝ SITUÁČNÍ VÝKRES

ING. ARCH. MARTIN MATISKA

K VODOJEMNŮ 3

PRÁV. S.

MOB. +420 737 020 552

DATA

08.2015

STUPĚŇ

DPS

ČÁST

C SITUÁČNÍ

DOKUMENTACE

VÝKRESY

REVIZE

00

Č. VÝKRESU

1:500

D.1.4.g-h-13