


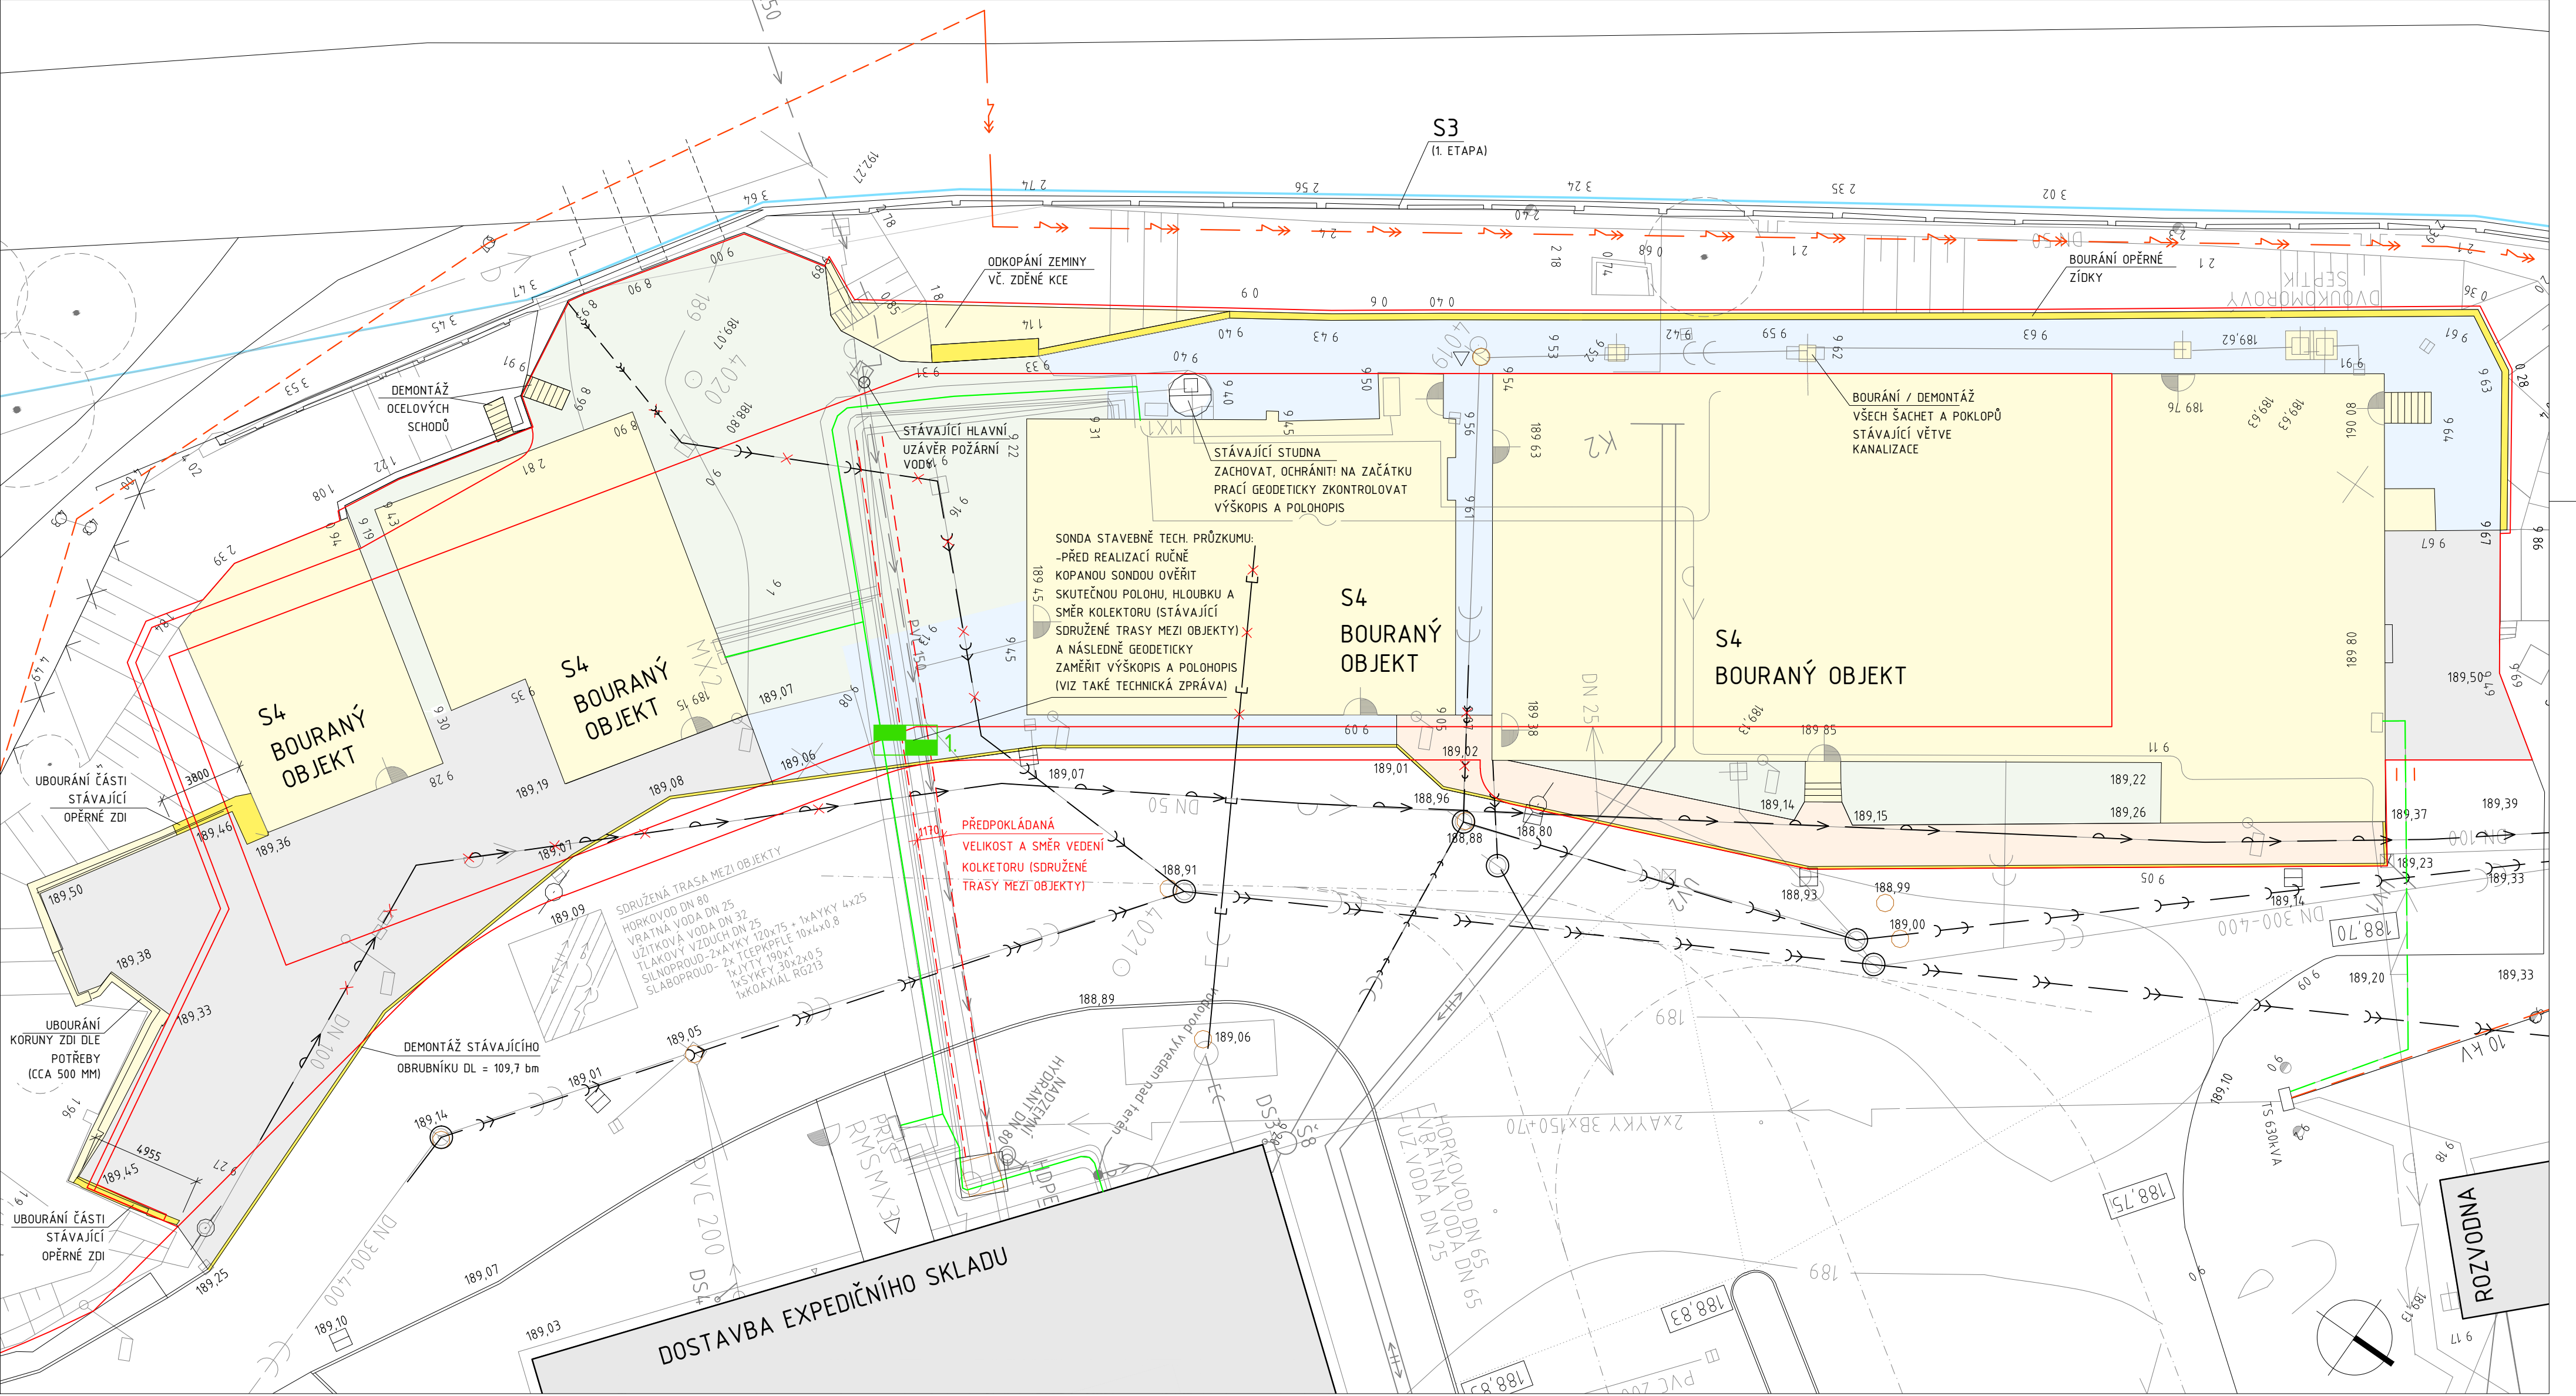

LEGENDA

STÁVAJÍCÍ OBJEKTY

BOURÁNÍ / DEMONTÁŽ

BOURANÁ STÁVAJÍCÍ ASFALTOVÁ PLOCHA (VČ. PŘÍPRAVY NOVÉHO POVRCHU)

ROZEBRÁNÍ STÁVAJÍCÍHO BETONOVÉHO CHODNÍKU ZE ZÁMKOVÉ DAŽBY

BOURANÁ STÁVAJÍCÍ BETONOVÁ PLOCHA (VČ. PŘÍPRAVY NOVÉHO POVRCHU)

STÁVAJÍCÍ ZATRAVNĚNÁ PLOCHA

OBRSY NAVRHOVANÝCH OBJEKTŮ 2.ETAPY

POZNÁMKY:

PŘED PROVÁDĚNÍM BOURACÍCH PRACÍ JE NUTNÉ

- ODPOJIT A POJISTIT PŘIPOJENÍ OBJEKTŮ NA INŽENÝRSKÉ SÍTĚ A ODPOJIT OBJEKTY OD KANALIZACE
- ZAJISTIT POLOHU INŽENÝRSKÝCH SÍTÍ
- V BLÍZKOSTI INŽENÝRSKÝCH SÍTÍ PROVÁDĚT BOURACÍ PRÁCE A DEMONTÁŽE RUČNĚ
- NUTNO OCHRÁNIT KONSTRUKCI STÁVAJÍCÍ STUDNY A PŘÍPOJKY PLYNU
- BĚHEM BOURACÍCH PRACÍ BUDE VLIV NA OKOLÍ STAVBY POUZE ZE STRANY PROVOZU ODVÁŽENÍ STAVEBNÍ SUTĚ A PRÁCE STAVEBNÍHO NAKLADAČE, PRAŠNOST BUDE ELIMINOVÁNA KROPENÍM STAVEBNÍ SUTĚ VODOU

LEGENDA INŽENÝRSKÝCH SÍTÍ:

-STÁVAJÍCÍ

VODA PITNÁ

VODA UŽITKOVÁ (ZE STUDNY)

VODA POŽÁRNÍ

KANALIZACE SPLAŠKOVÁ

KANALIZACE CHEMICKÁ

KANALIZACE DEŠŤOVÁ

DOLNÍ VODA

SILNOPROUD

SLABOPROUD

PLYNOVOD STŘEDOTLAKÝ

PLYNOVOD NÍZKOTLAKÝ

TLAKOVÝ VZDUCH

OPLOCHOVÁ VODA NA ČOV

-ROZVOJ 2011

VODA PITNÁ

VODA UŽITKOVÁ (ZE STUDNY)

KANALIZACE SPLAŠKOVÁ

KANALIZACE CHEMICKÁ

KANALIZACE DEŠŤOVÁ

SILNOPROUD

HORKOVOD

POŽÁRNÍ VODOVOD

-ROZVOJ 2014

KANALIZACE SPLAŠKOVÁ

KANALIZACE DEŠŤOVÁ

KANALIZACE CHEMICKÁ

VEŘEJNÝ VODOVOD - PITNÁ VODA

-PŘELOŽKA A PŘÍPOJKA

STÁV. SPLAŠKOVÁ KANALIZACE

STÁV. SPLAŠKOVÁ KAN. - ZRUŠENÝ ÚSEK

STÁV. DEŠŤOVÁ KANALIZACE

STÁV. DEŠŤOVÁ KAN. - ZRUŠENÝ ÚSEK

STÁV. CHEMICKÁ KANALIZACE

STÁV. CHEMICKÁ KAN. - ZRUŠENÝ ÚSEK

STÁV. VEŘEJNÝ VODOVOD - PITNÁ VODA

STÁV. VEŘEJNÝ VODOVOD - PITNÁ VODA -ZRUŠENÝ ÚSEK

STÁV. VODOVOD - UŽITKOVÁ VODA

PLYNOVOD

STÁVAJÍCÍ TRASA EL.


STÁVAJÍCÍ TRASA EL. DEMONTÁŽ

NOVÁ TRASA EL.

STÁV. NADZEMNÍ VEDENÍ EL. (ČEZ)

STÁV. PODZEMNÍ VEDENÍ EL. (ČEZ)

STAVBA	DOSTAVBA A REKONSTRUKCE AREÁLU SPOLEČNOSTI HET 2014 - 2. ETAPA		ING ARCH MARTIN MATISKA K VODOJEMU 3 PRAHA 5 MOB. +420 777 020 552	
ADRESA	OHNÍČ č.p. 14, 417 65		DATUM	08 2015
INVESTOR	HET spol. s r.o. OHNÍČ č.p. 14, 417 65		STUPĚŇ	DPS
ZODPOVĚDNÝ PROJEKTANT	ING. ARCH. MARTIN MATISKA		ČÁST DOKUMENTACE	D.1.1 ARCH. STAVEBNÍ ŘEŠENÍ
PROJEKTANT ČÁSTI DOKUM.	ING. ARCH. MARTIN MATISKA		REVIZE	01
STAVEBNÍ OBJEKT	I1 - PARTER PROVOZNÍ BUDOVY (BOURÁNÍ - PŮDORYS)		MĚŘÍTKO	Č. VÝKRESU
VÝKRES	S4 - BOURÁNÍ PŮVODNÍCH OBJEKTŮ		1:200	I1.01 S4.01

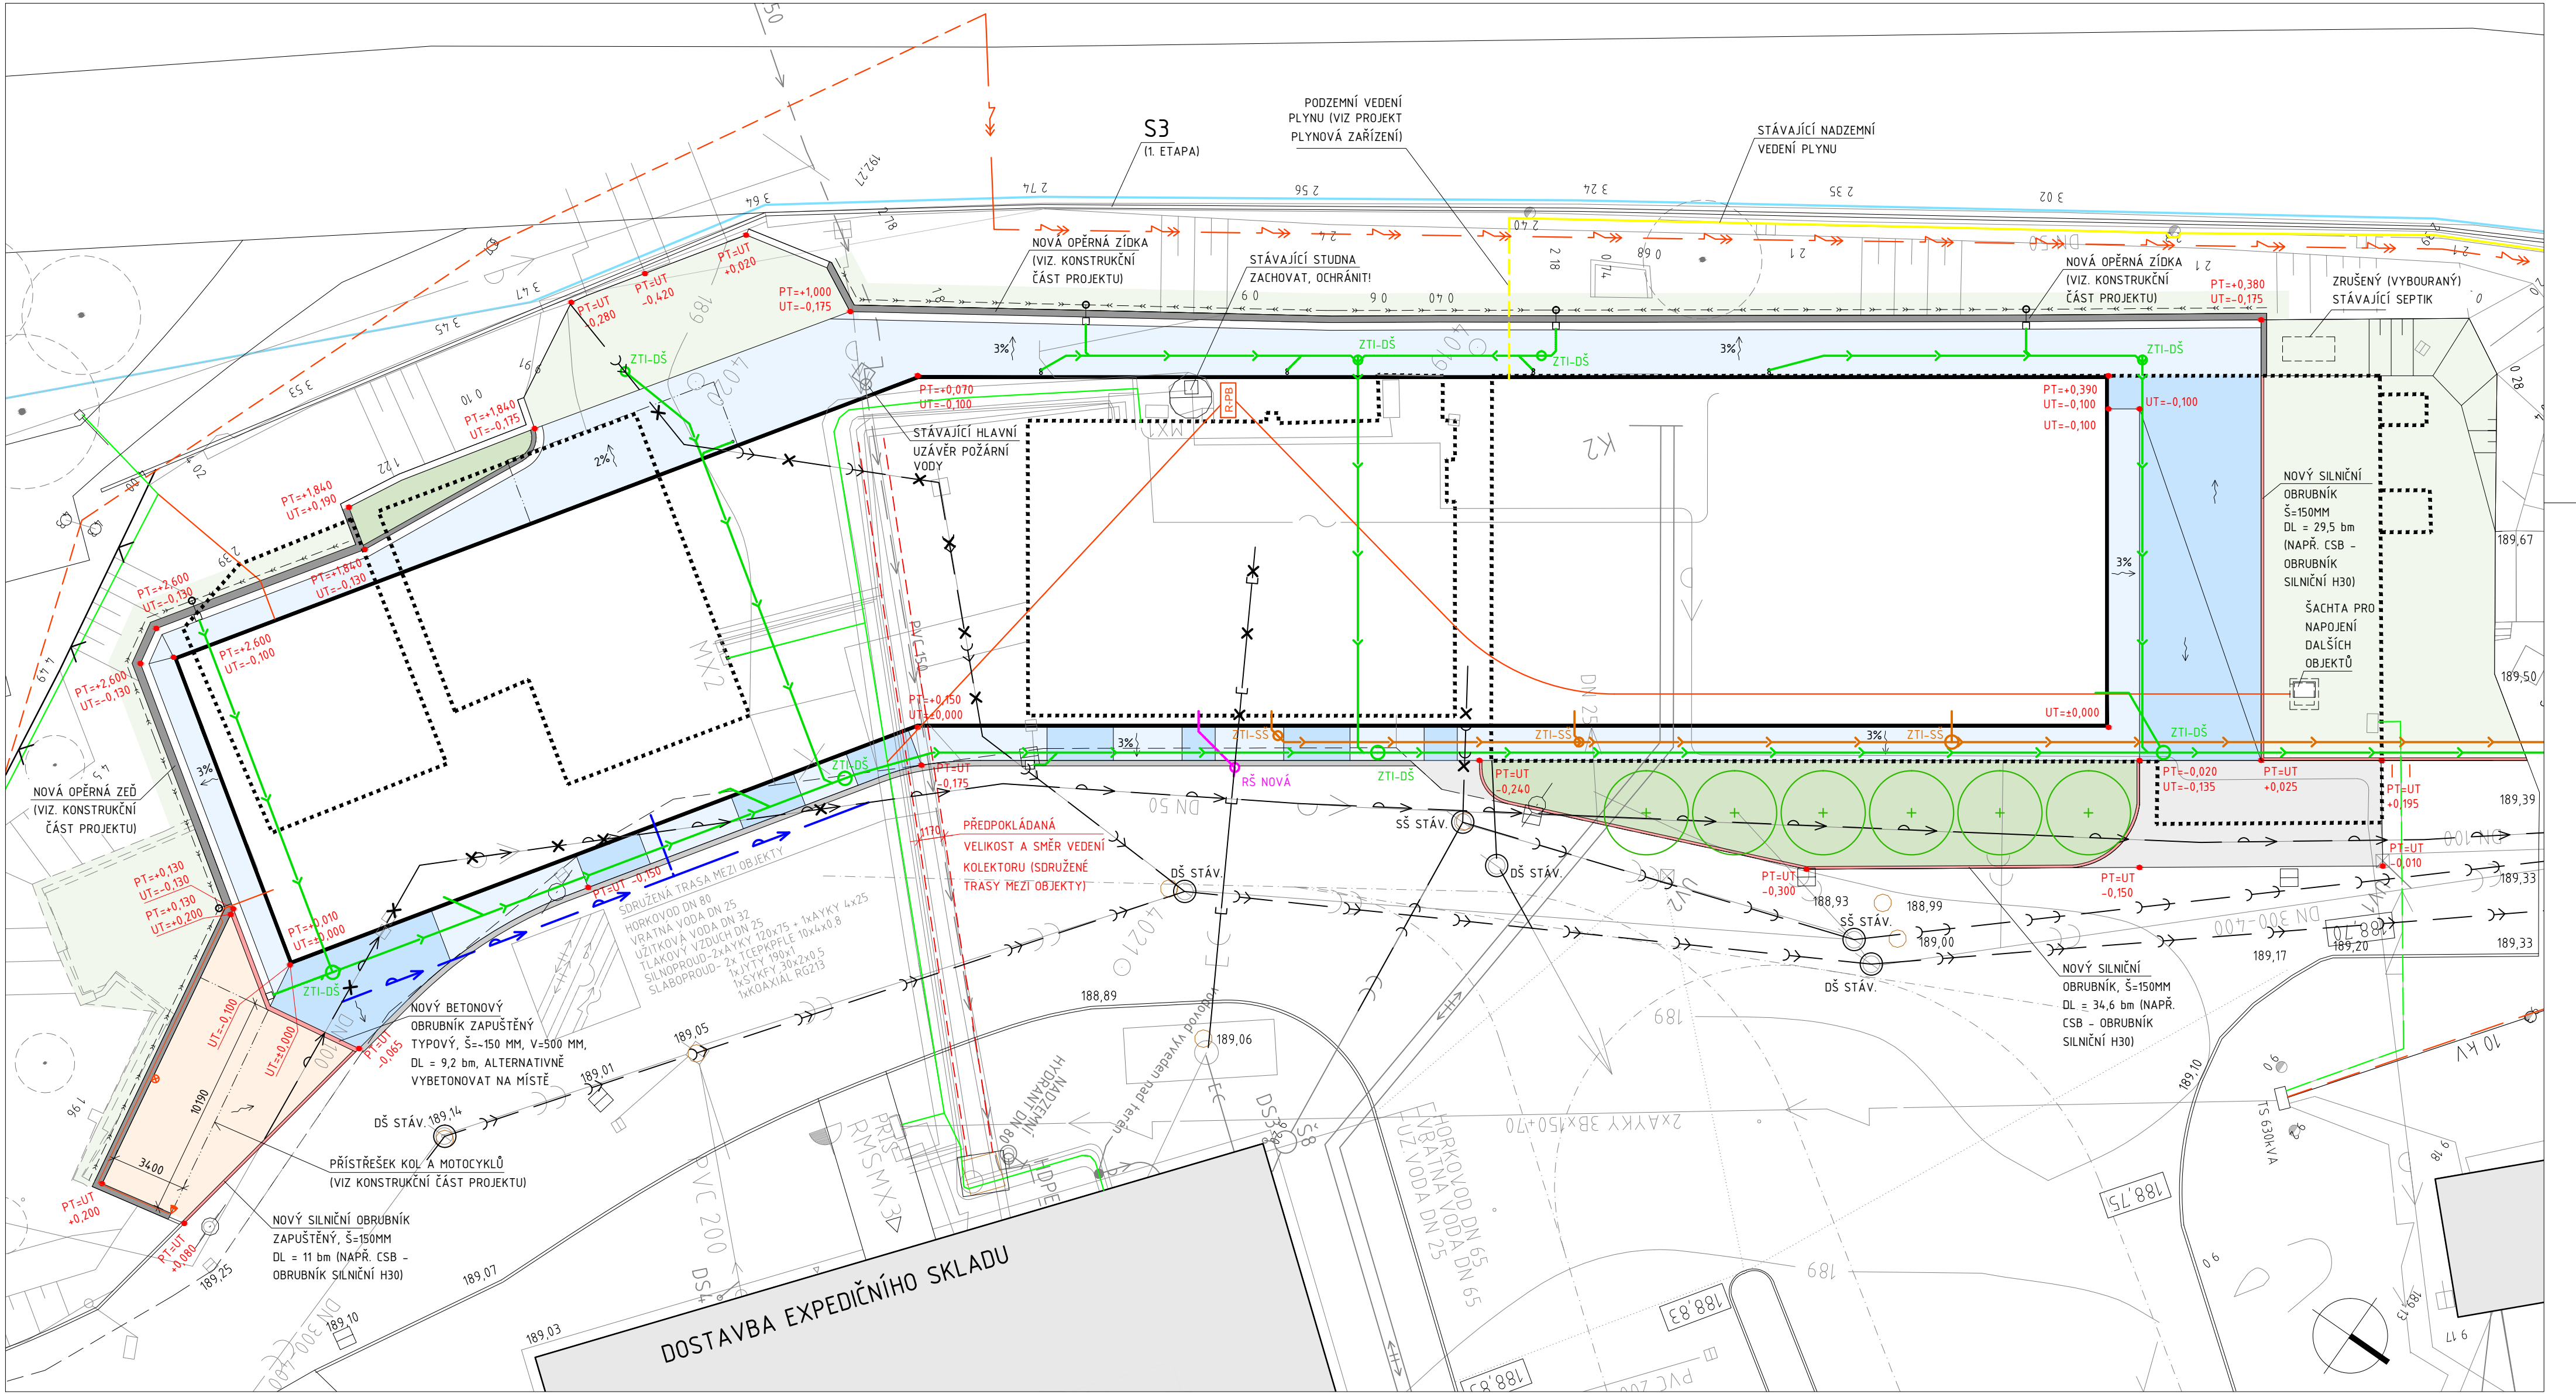

±0.000 = 189,240 m.n.m. podle Bpv

LEGENDA

STÁVAJÍCÍ OBJEKTY

OBYSY BOURANÝCH OBJEKTŮ

NAVRHOVANÝ OBJEKT S1 (PROVOZNÍ BUDOVA)

NAVRHOVANÁ BETONOVÁ PLOCHA POCHOZÍ / POJEZDOVÁ

NAVRHOVANÁ PLOCHA Z DLAŽEBNÍCH KOSTEK - PŘELOŽENÁ

NAVRHOVANÁ ASFALTOVÁ PLOCHA

OPRAVA STÁVAJÍCÍ SFALTOVÉ PLOCHY

NAVRHOVANÉ OPĚRNÉ ZDI (VIZ KONSTRUKČNÍ ČÁST PROJEKTU)

NAVRHOVANÁ ZATRAVNĚNÁ PLOCHA, VČ. ZALOŽENÍ TRÁVNÍKU

NAVRHOVANÁ PLOCHA ZÁHONU/RABÁTKA - BARVÍNEK, VČ. VÝSADBY

OBRUBNÍK SILNIČNÍ - NOVÝ

VEDENÍ DRENÁŽNÍHO SYSTÉMU S ŠACHTOU

STROMY NOVÉ

POZNÁMKY:

VIZ VÝKRES I1.03

LEGENDA INŽENÝRSKÝCH SÍTÍ:

-STÁVAJÍCÍ

VODA PITNÁ

VODA ÚŽITKOVÁ (ZE STUDNY)

VODA POŽÁRNÍ

KANALIZACE SPLAŠKOVÁ

KANALIZACE CHEMICKÁ

KANALIZACE DEŠŤOVÁ

DŮLNÍ VODA

SILNOPROUD

SLABOPROUD

PLYNOVOD STŘEDOTLAKÝ

PLYNOVOD NÍZKOTLAKÝ

TLAKOVÝ VZDUCH

OPLAČOVÁ VODA NA ČOV

-ROZVOJ 2011

VODA ÚŽITKOVÁ (ZE STUDNY)

KANALIZACE SPLAŠKOVÁ

KANALIZACE CHEMICKÁ

KANALIZACE DEŠŤOVÁ

SILNOPROUD

HORKOVOD

POŽÁRNÍ VODOVOD

-ROZVOJ 2014

KANALIZACE SPLAŠKOVÁ

KANALIZACE DEŠŤOVÁ

KANALIZACE CHEMICKÁ

VEŘEJNÝ VODOVOD - PITNÁ VODA

-PŘELOŽKA A PŘÍPOJKA

STÁV. SPLAŠKOVÁ KANALIZACE

STÁV. SPLAŠKOVÁ KAN. - ZRUŠENÝ ÚSEK

STÁV. DEŠŤOVÁ KANALIZACE

STÁV. DEŠŤOVÁ KAN. - ZRUŠENÝ ÚSEK

STÁV. CHEMICKÁ KANALIZACE

STÁV. CHEMICKÁ KAN. - ZRUŠENÝ ÚSEK

STÁV. VEŘEJNÝ VODOVOD - PITNÁ VODA

STÁV. VEŘEJNÝ VODOVOD - PITNÁ VODA - ZRUŠENÝ ÚSEK

STÁV. VODOVOD - ÚŽITKOVÁ VODA

PLYNOVOD

STÁVAJÍCÍ TRASA EL.


STÁVAJÍCÍ TRASA EL. DEMONTÁŽ

NOVÁ TRASA EL.

STÁV. NADZEMNÍ VEDENÍ EL. (ČEZ)

STÁV. PODZEMNÍ VEDENÍ EL. (ČEZ)

STAVBA	DOSTAVBA A REKONSTRUKCE AREÁLU SPOLEČNOSTI HET 2014 - 2. ETAPA		ING ARCH MARTIN MATISKA	
ADRESA	OHNÍČ č.p. 14, 417 65		K VODOJEMU 3 PRAHA 5 MOB. +420 777 020 552	
INVESTOR	HET spol. s r.o. OHNÍČ č.p. 14, 417 65		DATUM	08 2015
ZODPOVĚDNÝ PROJEKTANT	ING. ARCH. MARTIN MATISKA		STUPĚŇ	DPS
PROJEKTANT ČÁSTI DOKUM.	ING. ARCH. MARTIN MATISKA		ČÁST DOKUMENTACE	D.1.1 ARCH. STAVEBNÍ ŘEŠENÍ
STAVEBNÍ OBJEKT	I1 - PARTER PROVOZNÍ BUDOVY		REVIZE	01
VÝKRES	NÁVRH - PŮDORYS KOORDINAČNÍ		MĚŘÍTKO	Č. VÝKRESU
			1:200	I1.02

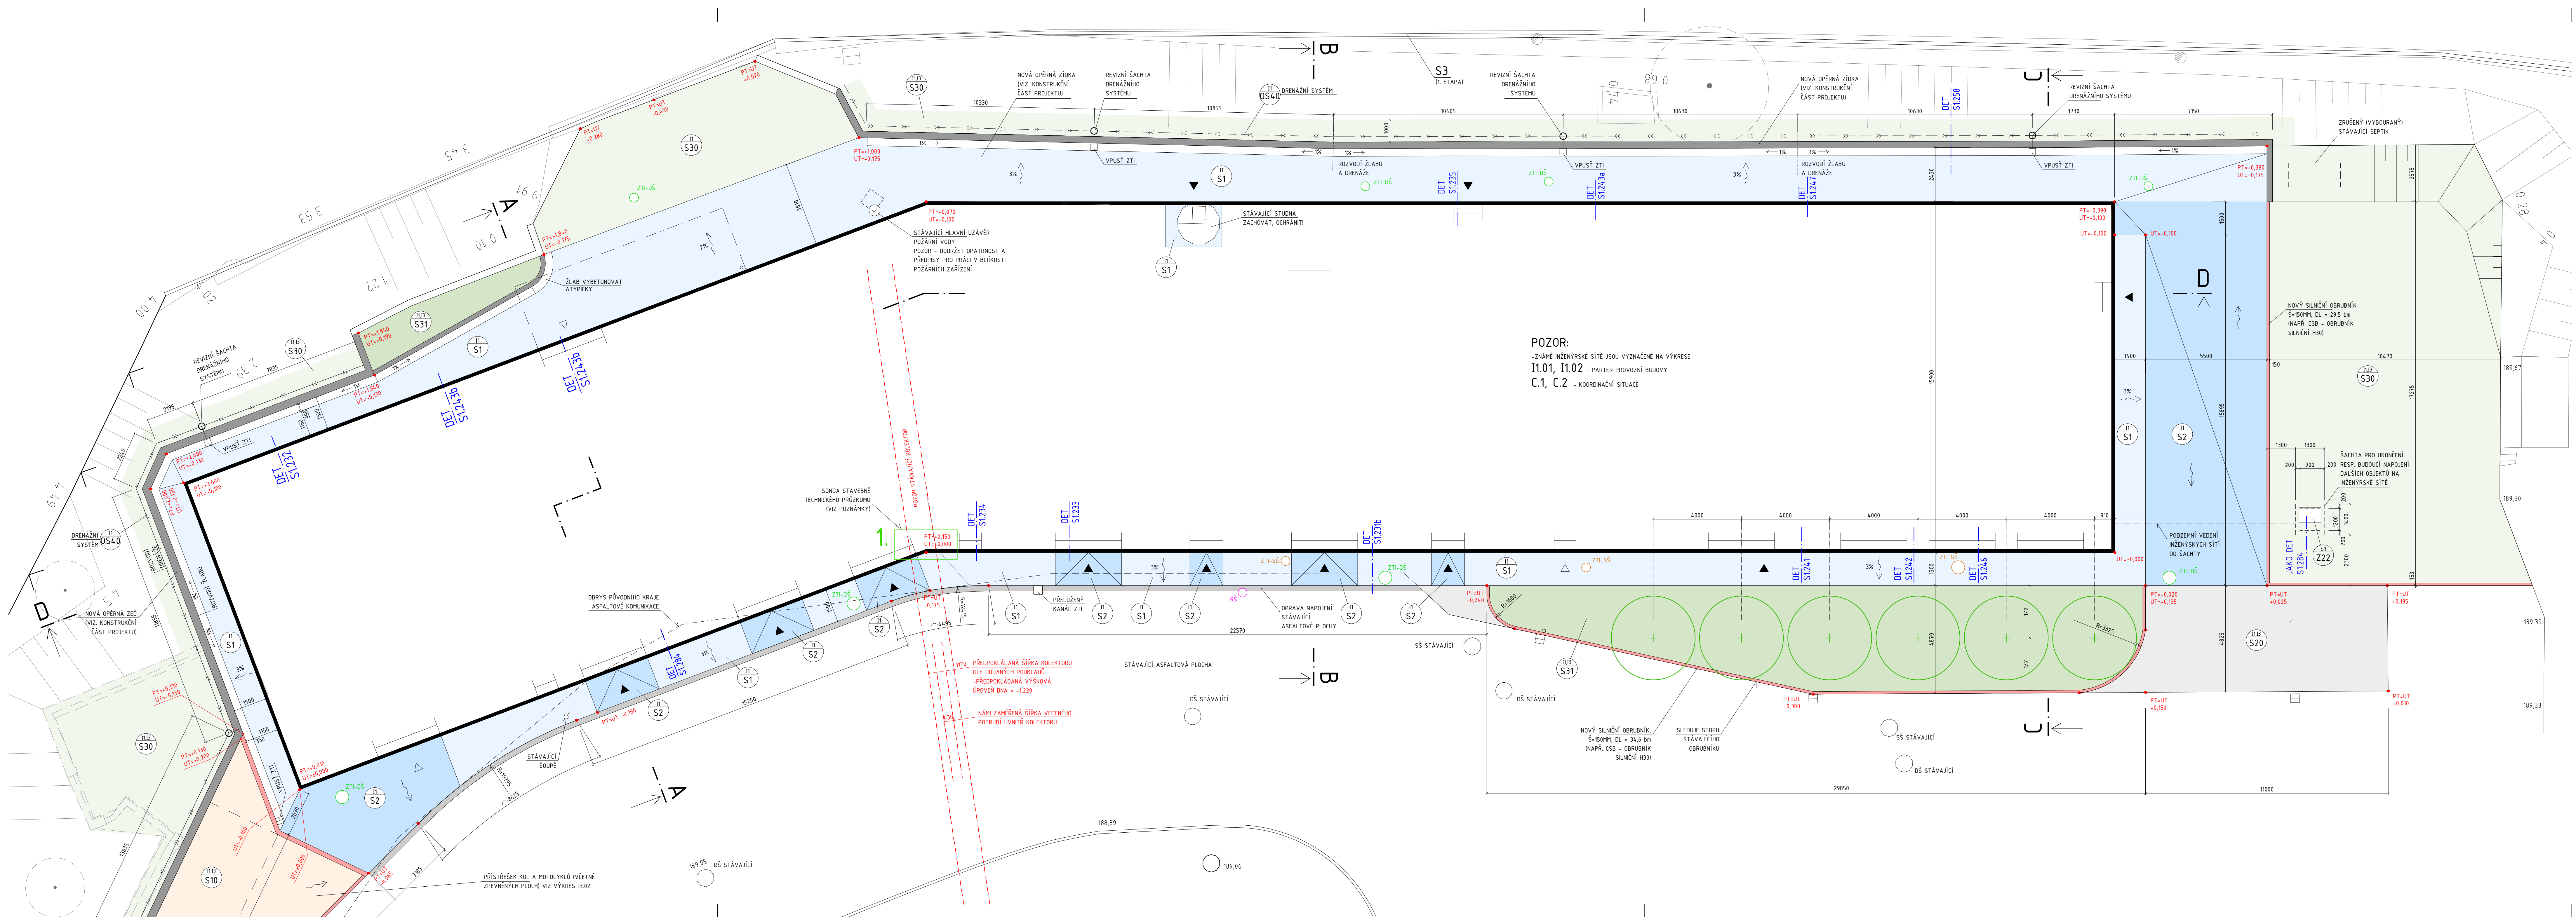

LEGENDA

- STÁVAJÍCÍ OBJEKTY
- OBRYSY BOURANÝCH OBJEKTŮ
- NAVHROVANÝ OBJEKT S1 (PROVOZNÍ BUDOVA)
- NAVHROVANÁ BETONOVÁ PLOCHA POCHOZÍ / POJEZDOVÁ
- NAVHROVANÁ PLOCHA Z DLAŽEBNÍCH KOSTEK - PŘELOŽENÁ
- NAVHROVANÁ ASFALTOVÁ PLOCHA
- OPRAVA NÁPOJENÍ STÁVAJÍCÍ ASFALTOVÉ PLOCHY
- NAVHROVANÉ OPĚRNÉ ZDI (VIZ KONSTRUKČNÍ ČÁST PROJEKTU)
- NAVHROVANÁ ZATRAVNĚNÁ PLOCHA, VČETNĚ ZAŁOŽENÍ TRÁVNÍKU
- NAVHROVANÁ PLOCHA ZAHONU/RABATKA - BARVÍNEK, VČETNĚ VÝSADBY
- PŮVODNÍ PLOCHY
- OBROBNÍK SILNĚNÍ - NOVÝ
- VEDENÍ DRENÁŽNÍHO SYSTÉMU S ŠACHTOU (VIZ TABULKY VÝROBKŮ)
- STROMY NOVĚ VZROSTLÉ (SOUČÁST SADOVÝCH ÚPRAV)
- STROMY STÁVAJÍCÍ
- ČISTIČÍ A REVIZNÍ ŠACHTA - SPLAŠKOVÁ KANALIZACE (POKLOPY JSOU SOUČÁSTÍ ZTI)
- ČISTIČÍ A REVIZNÍ ŠACHTA - DEŠŤOVÁ KANALIZACE (POKLOPY JSOU SOUČÁSTÍ ZTI)
- ČISTIČÍ A REVIZNÍ ŠACHTA - CHEMICKÁ KANALIZACE (POKLOPY JSOU SOUČÁSTÍ ZTI)
- STÁVAJÍCÍ ŠACHTY
- VJEZDY / VSTUPY DO OBJEKTU

POZNÁMKY:

- VEDENÍ INŽENÝRSKÝCH SÍTÍ VIZ VÝKRES I1.01, I1.02 A KOORDINAČNÍ SITUACE C.1, C.2
- OPRAVY STÁVAJÍCÍCH ZPEVNĚNÝCH PLOCH V MÍSTECH SÍTÍ JSOU SOUČÁSTÍ PROJEKTU PROFESÍ
- SONDA STAVEBNĚ TECHNICKÉHO PRŮZKUMU:
PŘED REALIZACÍ RUČNĚ KOPANOU SONDOU OVĚŘIT SKUTEČNOU POLOHU, HLUBOKU A SMĚR KOLEKTORU (STÁVAJÍCÍ) SDRUŽENÉ TRASY MEZI OBJEKTY A NÁSLEDNĚ GEODETICKY ZAMĚŘIT VÝŠKOPIS A POLOHOPIS (VIZ TAKÉ TECHNICKÁ ZPRÁVA)
- STÁVAJÍCÍ STUJNA:
ZACHOVAT, OCHRÁNIT, NA ZAČÁTKU PRACÍ GEODETICKY ZKONTROLOVAT VÝŠKOPIS A POLOHOPIS

±0.000 = 189,240 m.n.m. podle Bpv

STAVBA	DOSTAVBA A REKONSTRUKCE AREÁLU SPOLEČNOSTI HET 2014 - 2. ETAPA	ING ARCH MARTIN MATISKA K VODDĚJEMU 3 PRAHA 5 MOB. +420 777 020 552	
ADRESA	OHNÍČ č.p. 14, 417 65	DATUM	08 2015
INVESTOR	HET spol. s r.o. OHNÍČ č.p. 14, 417 65	STUPEŇ	DPS
ZODPOVĚDNÝ PROJEKTANT	ING. ARCH. MARTIN MATISKA	ČÁST DOKUMENTACE	D11 ARCH. STAVEBNÍ ŘEŠENÍ
PROJEKTANT ČÁSTI DOKUM.	ING. ARCH. MARTIN MATISKA	REVIZE	01
STAVEBNÍ OBJEKT	I1 - PARTER PROVOZNÍ BUDOVY	MĚŘÍTKO	Č. VÝKRESU
VÝKRES	NÁVRH - PŮDORYS ARCHITEKTONICKÝ	1:100	I1.03