



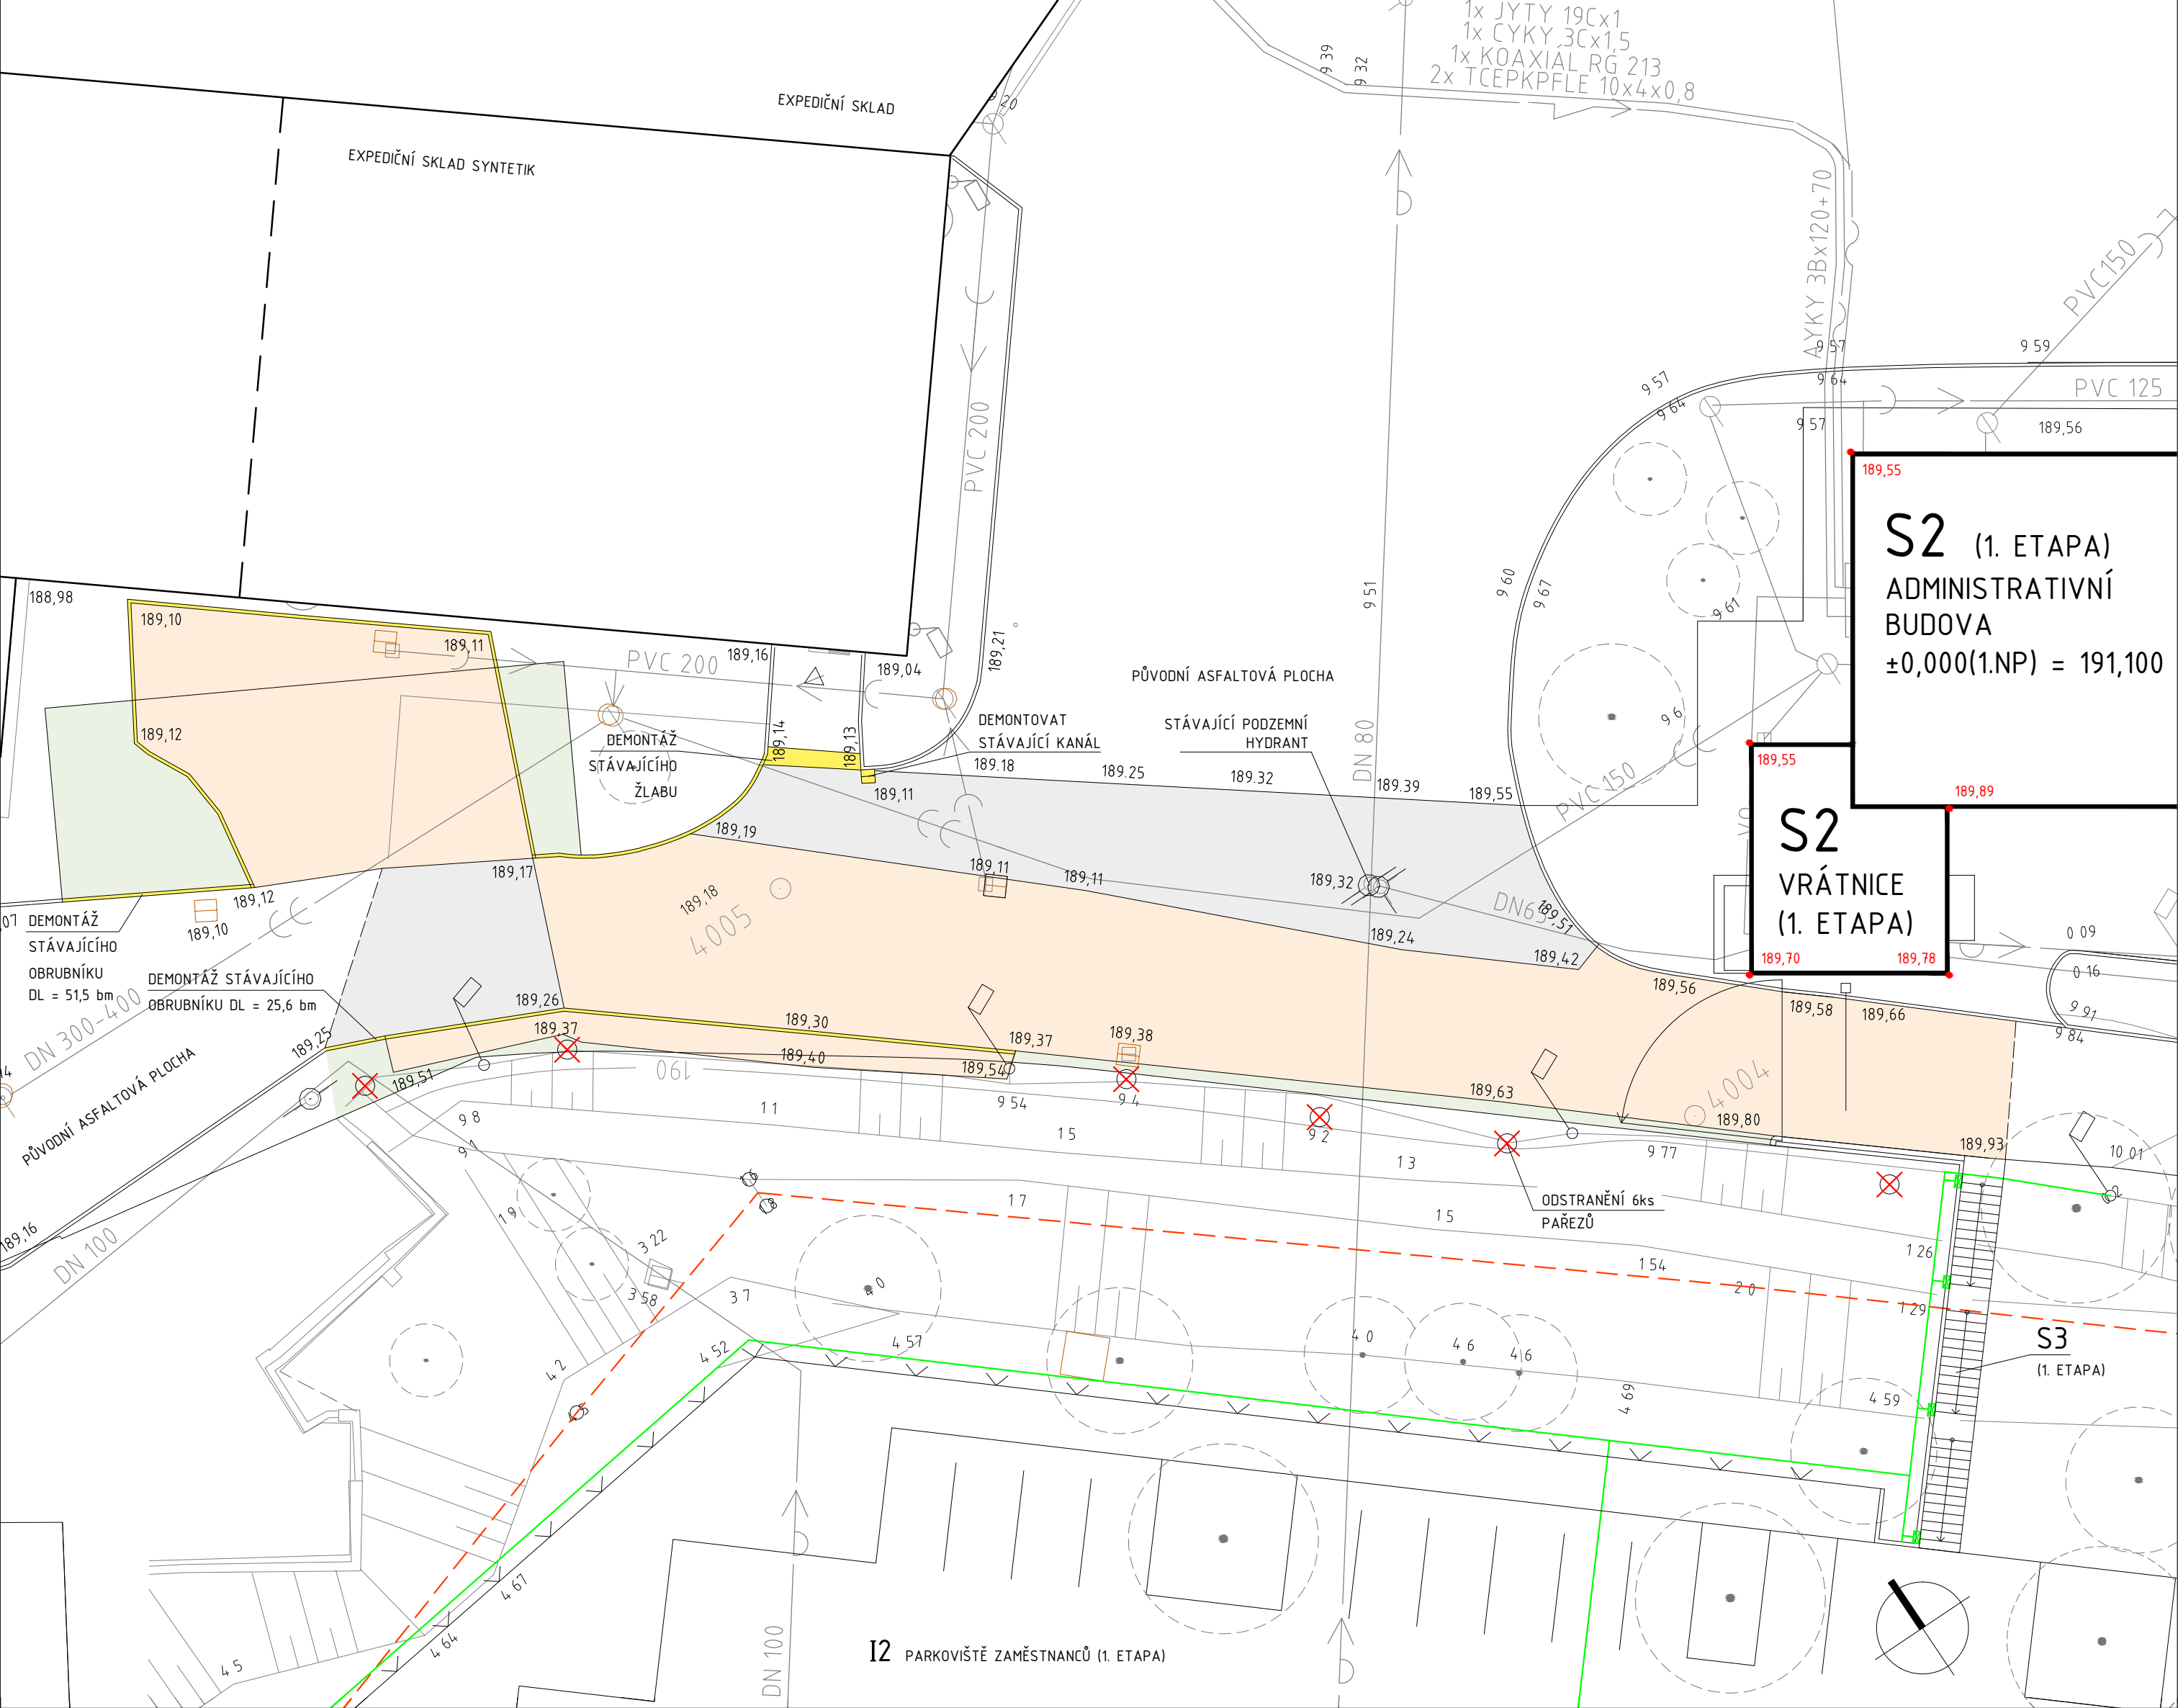


LEGENDA POVRCHŮ / OBJEKTŮ


- STÁVAJÍCÍ OBJEKTY
- BOURÁNÍ / DEMONTÁŽ
- BOURANÁ STÁVAJÍCÍ ASFALTOVÁ PLOCHA (VČ. PŘÍPRAVY NOVÉHO POVRCHU)
- STÁVAJÍCÍ PLOCHA Z DLAŽEBNÍCH KOSTEK, STÁVAJÍCÍ CHODNÍK - ROZEBRAT (PRO ZPĚTNÉ POUŽITÍ)
- BOURANÁ STÁVAJÍCÍ BETONOVÁ PLOCHA (VČ. PŘÍPRAVY NOVÉHO POVRCHU)
- STÁVAJÍCÍ ZATRAVNĚNÁ PLOCHA
- STROMY STÁVAJÍCÍ
- ODSTRANĚNÍ PÁŘEZŮ

POZNÁMKY:

- PŘED PROVÁDĚNÍM BOURACÍCH PRACÍ JE NUTNÉ
- ODPOJIT A POJISTIT PŘIPOJENÍ OBJEKTŮ NA INŽENÝRSKÉ SÍTĚ A ODPOJIT OBJEKTY OD KANALIZACE
 - ZAJISTIT POLOHU INŽENÝRSKÝCH SÍTÍ
 - V BLÍZKOSTI INŽENÝRSKÝCH SÍTÍ PROVÁDĚT BOURACÍ PRÁCE A DEMONTÁŽE RUČNĚ
 - BĚHEM BOURACÍCH PRACÍ BUDE VLIV NA OKOLÍ STAVBY POUZE ZE STRANY PROVOZU ODVÁŽENÍ STAVEBNÍ SUTĚ A PRÁCE STAVEBNÍHO NAKLADAČE, PRAŠNOST BUDE ELIMINOVÁNA KROPENÍM STAVEBNÍ SUTĚ VODOU

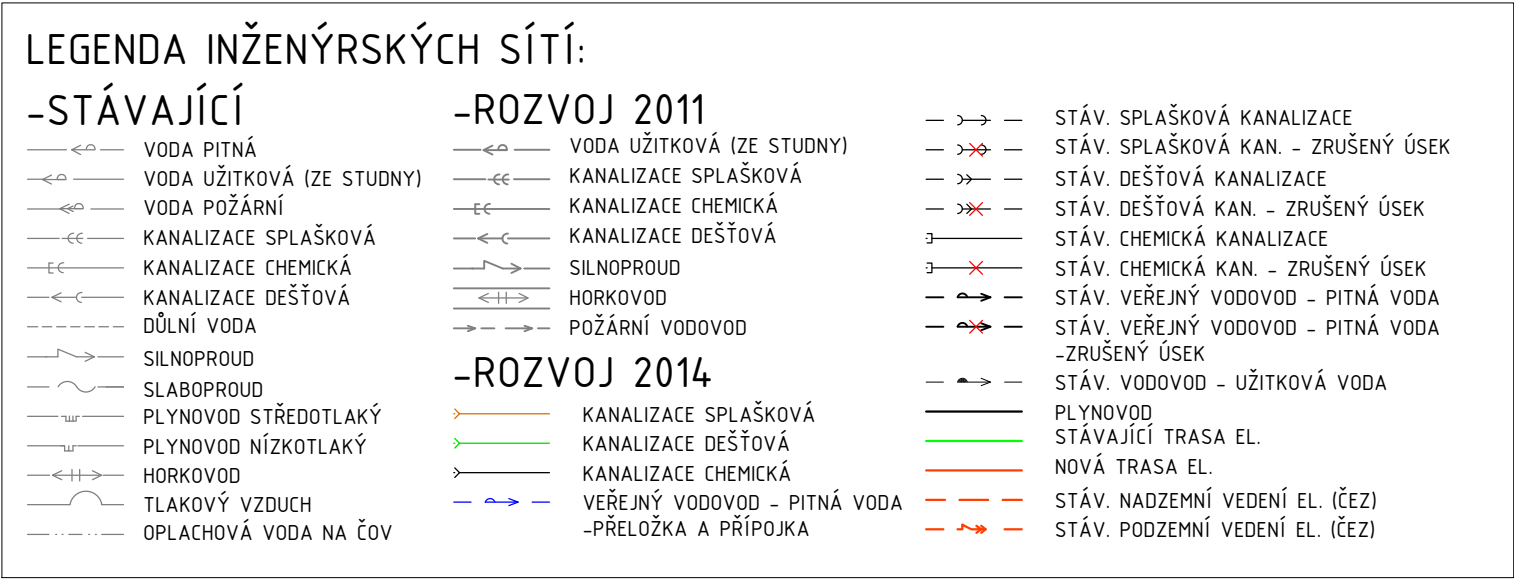 

STAVBA	DOSTAVBA A REKONSTRUKCE AREÁLU SPOLEČNOSTI HET 2014 – 2. ETAPA		ING. ARCH. MARTIN MATISKA K VODOJEMU 3 PRAHA 5 MOB. +420 777 020 552	
ADRESA	OHNÍČ č.p. 14, 417 65	DATUM	08 2015	
INVESTOR	HET spol. s r.o. OHNÍČ č.p. 14, 417 65	STUPEŇ	DPS	
ZODPOVĚDNÝ PROJEKTANT	ING. ARCH. MARTIN MATISKA	ČÁST DOKUMENTACE	D.1.1. ARCH. STAVEBNÍ ŘEŠENÍ	
PROJEKTANT ČÁSTI DOKUM.	ING. ARCH. MARTIN MATISKA	REVIZE	01	
STAVEBNÍ OBJEKT	I3 – REKONSTRUKCE PŘÍJEZDOVÉ CESTY		MĚŘÍTKO	Č. VÝKRESU
VÝKRES	BOURÁNÍ – PŮDORYS		1:200	I3.01

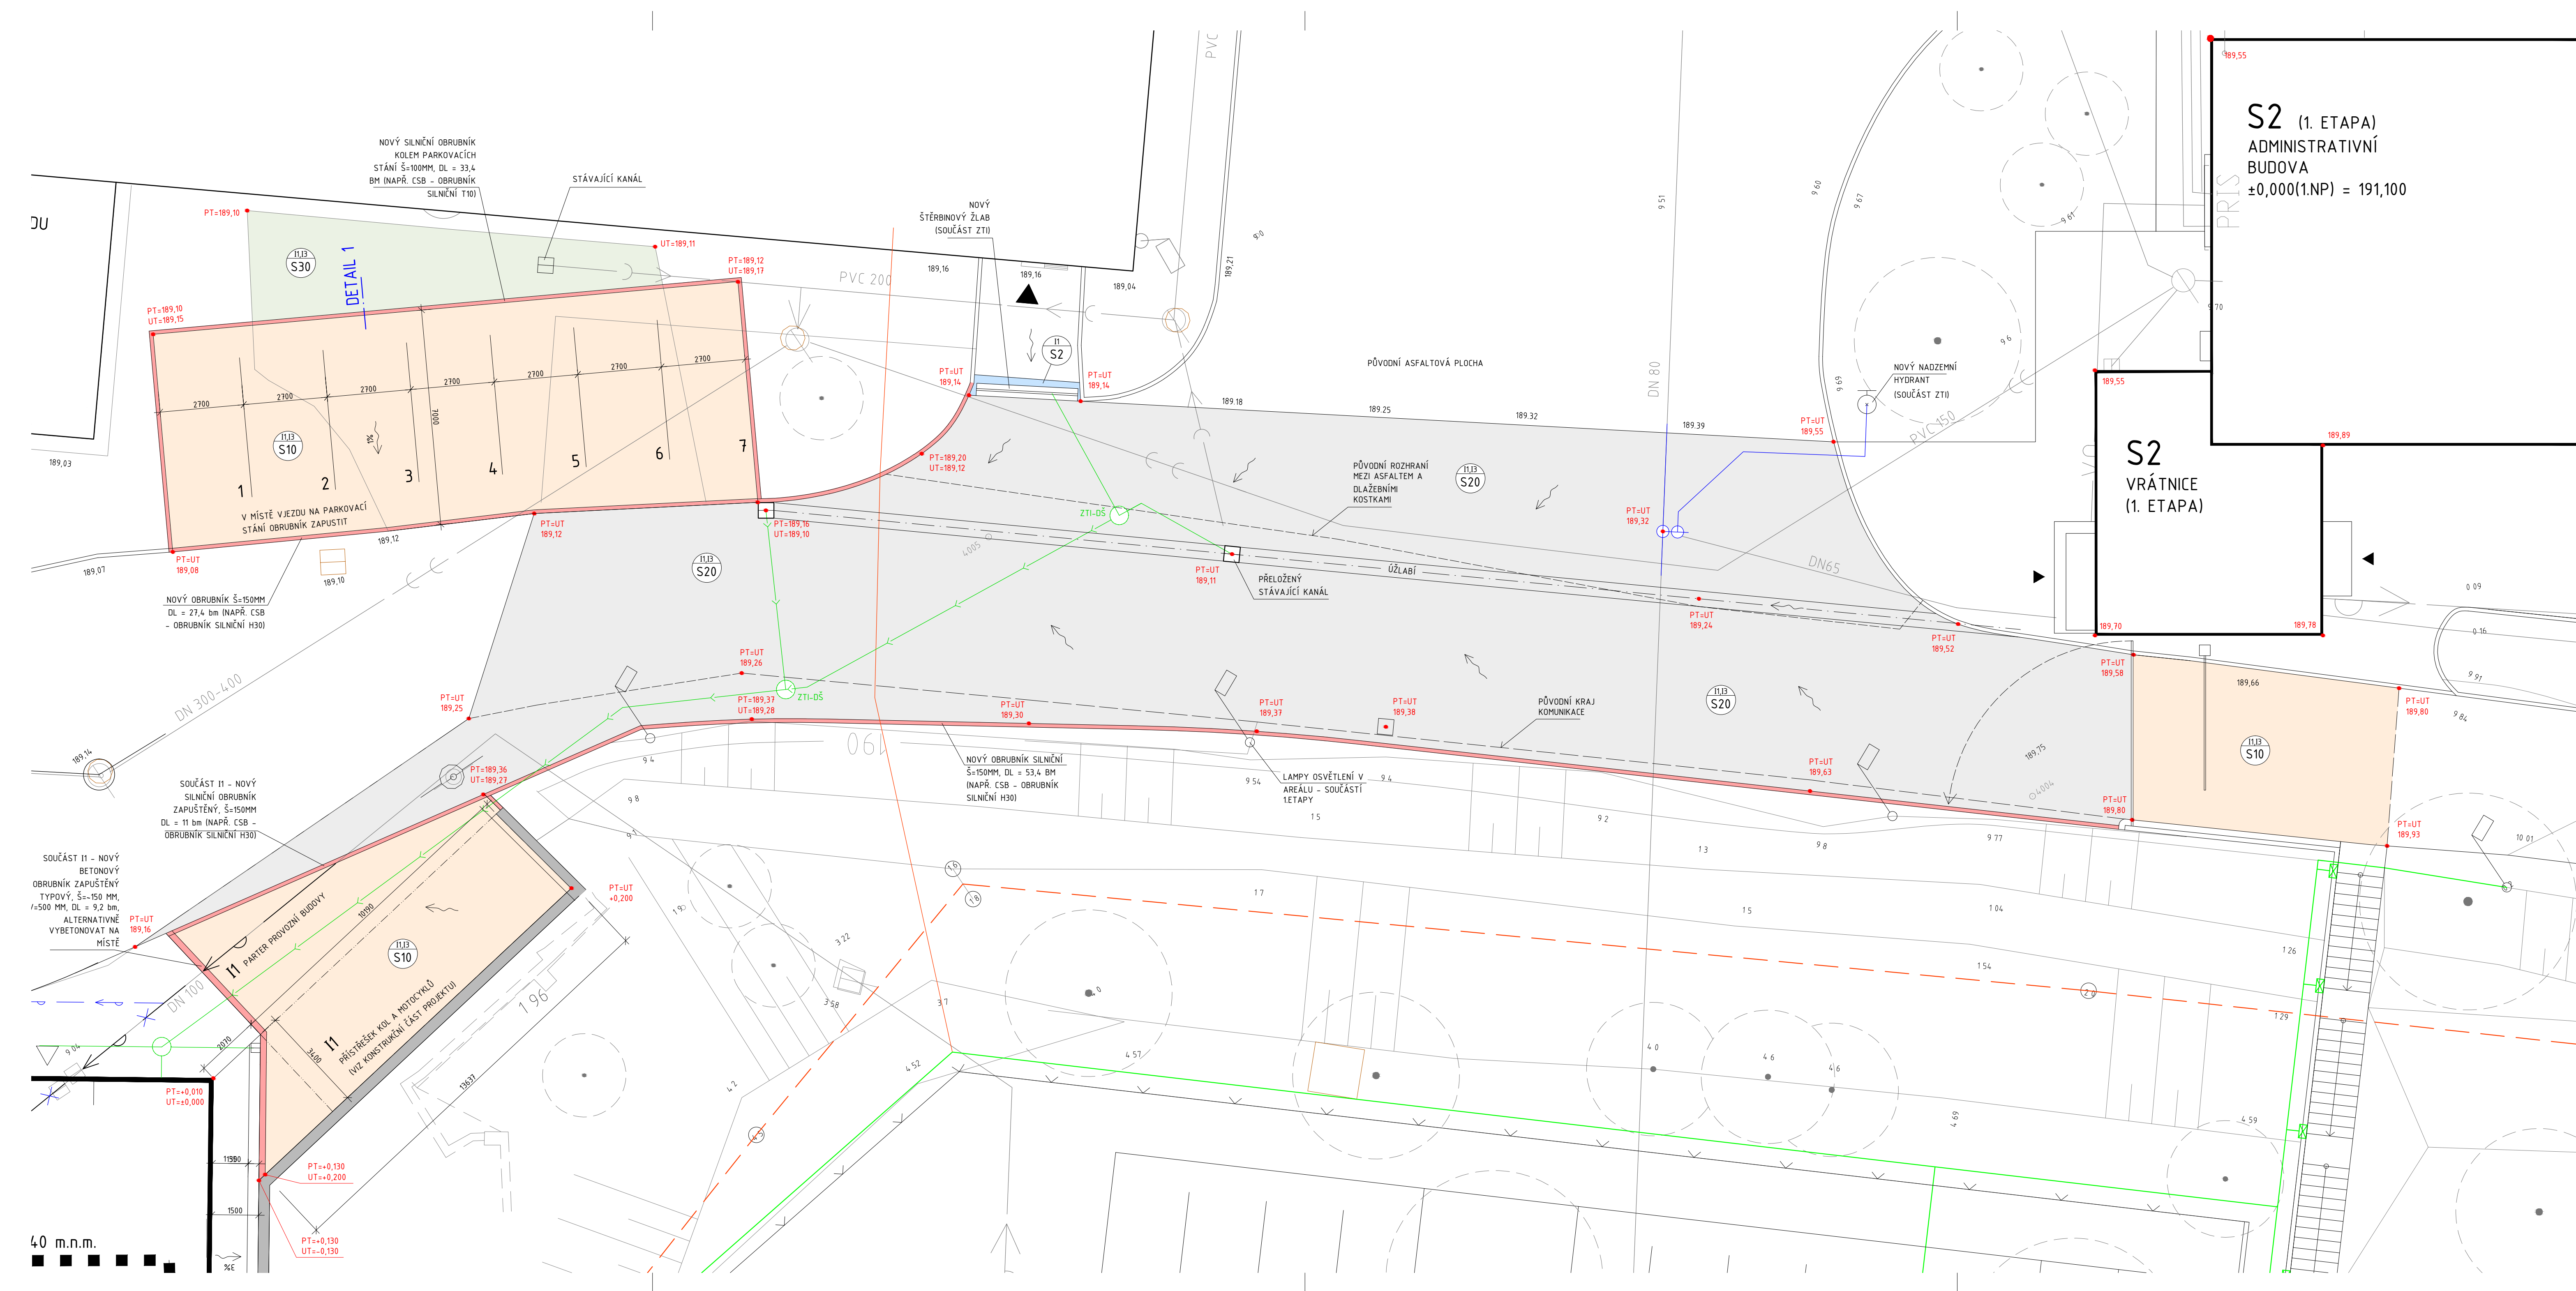


- LEGENDA INŽENÝRSKÝCH SÍTÍ:
- STÁVAJÍCÍ**

 - VODA PITNÁ
 - VODA ÚŽITKOVÁ (ZE STUDNY)
 - VODA POŽÁRNÍ
 - KANALIZACE SPLAŠKOVÁ
 - KANALIZACE CHEMICKÁ
 - KANALIZACE DEŠŤOVÁ
 - HLAVNÍ VODA
 - SILNOPROUD
 - PLYNOVOD STŘEDOTLAKÝ
 - PLYNOVOD NÍZKOTLAKÝ
 - HORKOVOD
 - TLAKOVÝ VZDUCH
 - OPLOCHOVÁ VODA NA ČOV
- ROZVOJ 2011**

 - VODA ÚŽITKOVÁ (ZE STUDNY)
 - KANALIZACE SPLAŠKOVÁ
 - KANALIZACE CHEMICKÁ
 - SILNOPROUD
 - HLAVNÍ VODA
 - POŽÁRNÍ VODOVOD
- ROZVOJ 2014**

 - KANALIZACE SPLAŠKOVÁ
 - KANALIZACE DEŠŤOVÁ
 - KANALIZACE CHEMICKÁ
 - VEŘEJNÝ VODOVOD - PITNÁ VODA
 - PŘELOŽKA A PŘÍPOJKA
- STÁV. SPLAŠKOVÁ KANALIZACE
 - STÁV. SPLAŠKOVÁ KAN. - ZRUŠENÝ ÚSEK
 - STÁV. DEŠŤOVÁ KANALIZACE
 - STÁV. DEŠŤOVÁ KAN. - ZRUŠENÝ ÚSEK
 - STÁV. CHEMICKÁ KANALIZACE
 - STÁV. CHEMICKÁ KAN. - ZRUŠENÝ ÚSEK
 - STÁV. VEŘEJNÝ VODOVOD - PITNÁ VODA
 - STÁV. VEŘEJNÝ VODOVOD - PITNÁ VODA - ZRUŠENÝ ÚSEK
 - STÁV. VODOVOD - ÚŽITKOVÁ VODA
 - PLYNOVOD
 - STÁVAJÍCÍ TRASA EL.
 - NOVÁ TRASA EL.
 - STÁV. NADZEMNÍ VEDENÍ EL. (ČEZ)
 - STÁV. PODZEMNÍ VEDENÍ EL. (ČEZ)

- LEGENDA POVRCHŮ / OBJEKTŮ
- STÁVAJÍCÍ OBJEKT
 - OBRYŠ BOURANÝCH OBJEKTŮ
 - NAVRHOVANÝ OBJEKT S1 (PROVOZNÍ BUDOVA)
 - NAVRHOVANÁ BETONOVÁ PLOCHA POCHOZÍ / POJEZDOVÁ
 - NAVRHOVANÁ PLOCHA Z DLAŽEBNÍCH KOSTEK - PŘELOŽENÁ
 - NAVRHOVANÁ ASFALTOVÁ PLOCHA
 - OPRAVA NAPOJENÍ STÁVAJÍCÍ ASFALTOVÉ PLOCHY
 - NAVRHOVANÉ OPĚRNÉ ZDI (VIZ KONSTRUKČNÍ ČÁST PROJEKTU)
 - NAVRHOVANÁ ZATRAVNĚNÁ PLOCHA, VĚTNĚ ZALOŽENÍ TRÁVNÍKU
 - NAVRHOVANÁ PLOCHA ZÁHONU/RABÁTKA - BARVÍNEK, VĚTNĚ VÝSADBY
 - PŮVODNÍ PLOCHY
 - OBROUBNÍK SILNIČNÍ - NOVÝ
 - VEDENÍ DRENÁŽNÍHO SYSTÉMU S ŠACHTOU (VIZ TABULKY VÝROBKŮ)
 - STROMY NOVÉ VZROSTLÉ (SOUČÁST SADOVÝCH ÚPRAV)
 - STROMY STÁVAJÍCÍ
 - ČISTIČÍ A REVIZNÍ ŠACHTA - SPLAŠKOVÁ KANALIZACE (POKLOPY JSOU SOUČÁSTÍ ZTI)
 - ČISTIČÍ A REVIZNÍ ŠACHTA - DEŠŤOVÁ KANALIZACE (POKLOPY JSOU SOUČÁSTÍ ZTI)
 - ČISTIČÍ A REVIZNÍ ŠACHTA - CHEMICKÁ KANALIZACE (POKLOPY JSOU SOUČÁSTÍ ZTI)
 - STÁVAJÍCÍ ŠACHTY
 - VJEZDY / VSTUPY DO OBJEKTU

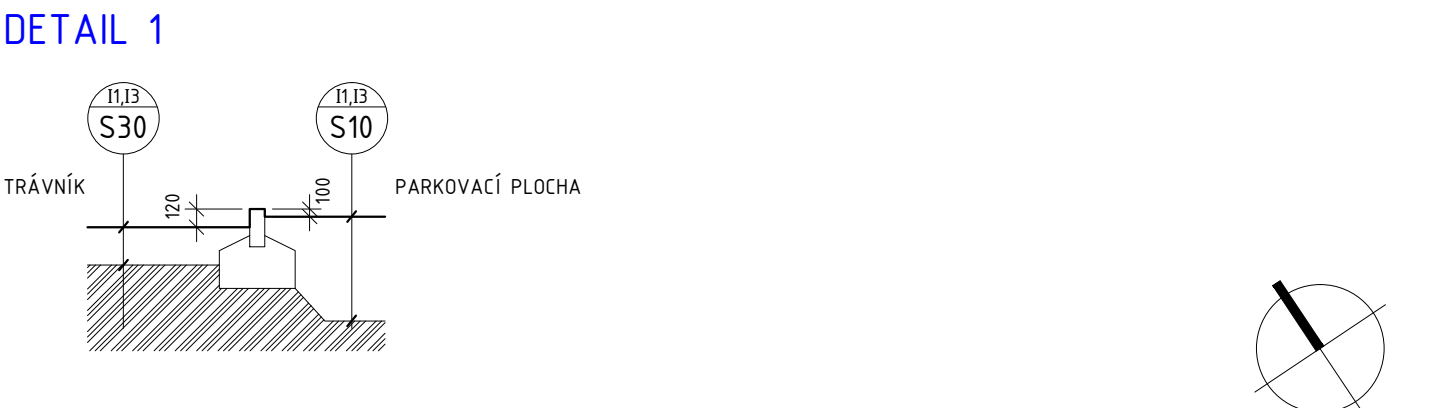

±0.000 = 189,240 m.n.m. podle Bpv			
STAVBA	DOSTAVBA A REKONSTRUKCE AREÁLU SPOLEČNOSTI HET 2014 - 2. ETAPA		ING. ARCH. MARTIN MATISKA K. VODOJEMU 3 PRAHA 5 MOB. +420 777 020 552
ADRESA	OHNÍČ ě.p. 14, 417 65	DATUM	08 2015
INVESTOR	HET spol. s r.o. OHNÍČ ě.p. 14, 417 65	STUPEŇ	DPS
ZODPOVĚDNÝ PROJEKTANT	ING. ARCH. MARTIN MATISKA	ČÁST DOKUMENTACE	D1.1. ARCH. STAVEBNÍ ŘEŠENÍ
PROJEKTANT ČÁSTI DOKUM.	ING. ARCH. MARTIN MATISKA	REVIZE	01
STAVEBNÍ OBJEKT	I3 - REKONSTRUKCE PŘÍJEZDOVÉ CESTY NÁVRH - PŮDORYS		Č. VÝKRESU
VÝKRES			1:100
		I3.02	