


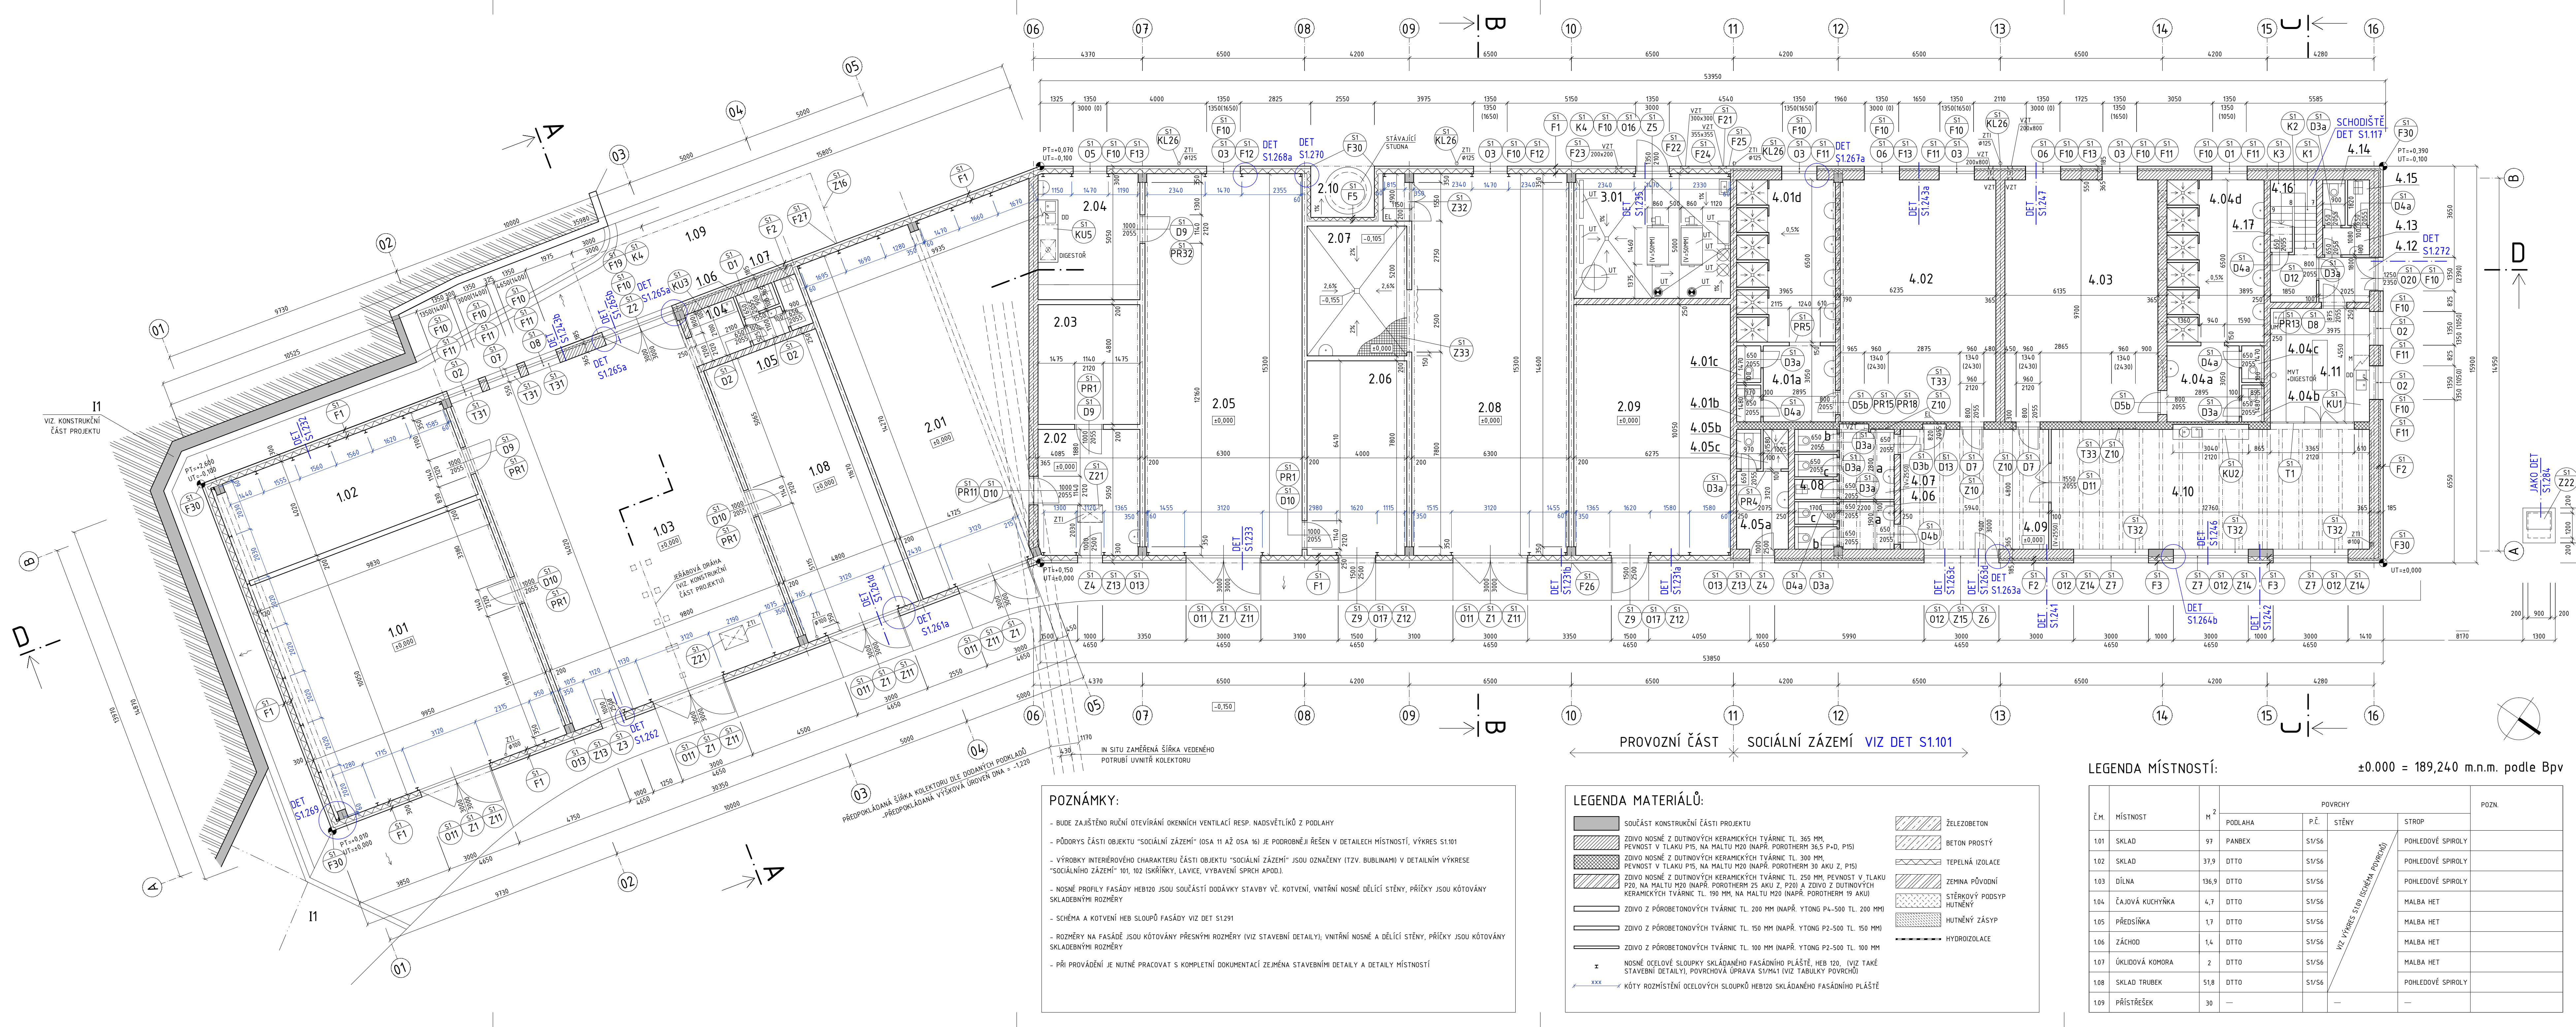

POZNÁMKY:

- BUDE ZAJIŠTĚNO RUČNÍ OTEVÍRÁNÍ OKENNÍCH VENTILACÍ RESP. NADSVĚTLÍKŮ Z PODLAHY
- PŮDORYS ČÁSTI OBJEKTU "SOCIÁLNÍ ZÁZEMÍ" (OSA 11 AŽ OSA 16) JE PODROBNĚJŠÍ ŘEŠEN V DETAILCH MÍSTNOSTÍ, VÝKRES S1.101
- VÝROBKY INTERIÉROVÉHO CHARAKTERU ČÁSTI OBJEKTU "SOCIÁLNÍ ZÁZEMÍ" JSOU OZNAČENY (TJZ. BUBLINAMI) V DETAILNÍM VÝKRESU "SOCIÁLNÍHO ZÁZEMÍ" 101, 102 (SKŘÍNKY, LAVICE, VYBAVENÍ SPRCH APOD.)
- NOSNÉ PROFILY FASÁDY HE120 JSOU SOUČÁSTÍ DODÁVKY STAVBY VČ. KOTVENÍ, VNITŘNÍ NOSNÉ DĚLÍCÍ STĚNY, PŘÍČKY JSOU KÓTOVÁNY SKLADBNÝMI ROZMĚRY
- SCHÉMA A KOTVENÍ HE120 FASÁDY VIZ DET S1.291
- ROZMĚRY NA FASÁDĚ JSOU KÓTOVÁNY PŘESNÝMI ROZMĚRY (VIZ STAVEBNÍ DETAILY), VNITŘNÍ NOSNÉ A DĚLÍCÍ STĚNY, PŘÍČKY JSOU KÓTOVÁNY SKLADBNÝMI ROZMĚRY
- PŘI PROVÁDĚNÍ JE NUTNÉ PRACOVAT S KOMPLETNÍ DOKUMENTACÍ ZEJMÉNA STAVEBNÍMI DETAILY A DETAILY MÍSTNOSTÍ


LEGENDA MATERIÁLŮ:	
	SOUČÁST KONSTRUKČNÍ ČÁSTI PROJEKTU
	ZDVO NOSNÉ Z DUTINOVÝCH KERAMICKÝCH TVÁRNIC TL. 365 MM, PEVNOST V TLAKU P15, NA MALTU M20 (NAPŘ. POROTHERM 36,5 P-D, P15)
	ZDVO NOSNÉ Z DUTINOVÝCH KERAMICKÝCH TVÁRNIC TL. 300 MM, PEVNOST V TLAKU P15, NA MALTU M20 (NAPŘ. POROTHERM 30 AKU Z, P15)
	ZDVO NOSNÉ Z DUTINOVÝCH KERAMICKÝCH TVÁRNIC TL. 250 MM, PEVNOST V TLAKU P20, NA MALTU M20 (NAPŘ. POROTHERM 25 AKU Z, P20) A ZDVO Z DUTINOVÝCH KERAMICKÝCH TVÁRNIC TL. 190 MM, NA MALTU M20 (NAPŘ. POROTHERM 19 AKU)
	ZDVO Z PÓROBETONOVÝCH TVÁRNIC TL. 200 MM (NAPŘ. YTONG P4-500 TL. 200 MM)
	ZDVO Z PÓROBETONOVÝCH TVÁRNIC TL. 150 MM (NAPŘ. YTONG P2-500 TL. 150 MM)
	ZDVO Z PÓROBETONOVÝCH TVÁRNIC TL. 100 MM (NAPŘ. YTONG P2-500 TL. 100 MM)
	NOSNÉ OCELOVÉ SLOUPKY SKLÁDANÉHO FASÁDNÍHO PLÁŠTĚ, HE120, (VIZ TAKÉ STAVEBNÍ DETAILY), PLOCHOVÁ ÚPRAVA S1/M14 (VIZ TABULKY PLOCHOVÝCH)
	KÓTY ROZMÍSTĚNÍ OCELOVÝCH SLOUPKŮ HE120 SKLÁDANÉHO FASÁDNÍHO PLÁŠTĚ
	ŽELEZOBETON
	BETON PROSTÝ
	TEPELNÁ ISOLACE
	ZEMINA PŮDVOJNÁ
	STĚROVÝ PODSYP HUTNĚNÝ
	HUTNĚNÝ ZÁSYP
	HYDROIZOLACE

LEGENDA MÍSTNOSTÍ:			±0.000 = 189,240 m.n.m. podle Bpv			
Č.M.	MÍSTNOST	M ²	POVRCHY			POZN.
			PODLAHA	P.Č. STĚNY	STROP	
1.01	SKLAD	97	PANBEX	SIV/S6	VIZ VÝKRES STUP IZOLACÍH POVRCHŮ	POHLEDOVÉ SPIROLY
1.02	SKLAD	37,9	DTTO	SIV/S6		POHLEDOVÉ SPIROLY
1.03	DÍLNA	136,9	DTTO	SIV/S6		POHLEDOVÉ SPIROLY
1.04	ČAJOVÁ KUCHYŇKA	4,7	DTTO	SIV/S6		MALBA HET
1.05	PŘEDSÍŇKA	1,7	DTTO	SIV/S6		MALBA HET
1.06	ZÁCHOD	1,4	DTTO	SIV/S6		MALBA HET
1.07	ÚKLIDOVÁ KOMORA	2	DTTO	SIV/S6		MALBA HET
1.08	SKLAD TRUBEK	51,8	DTTO	SIV/S6		POHLEDOVÉ SPIROLY
1.09	PŘÍSTŘEŠEK	30	—	—		—

2.01	SKLAD MARKETINGU -HALA	101,1	DTTO	S1/S6	POHLEDOVÉ SPIROLY
2.02	SKLAD MARKETINGU -PŘÍPRAVNA	20	DTTO	S1/S6	DTTO
2.03	SKLAD MARKETINGU -POLHOVÝ SKLAD	19,6	DTTO	S1/S6	DTTO
2.04	LABORATOR MİKROBİOLOĐİE	20	DTTO	S1/S6	DTTO
2.05	ARCHIVNÍ SKLAD	94,5	DTTO	S1/S6	DTTO
2.06	SKLAD VÝVOJE	30,6	DTTO	S1/S6	DTTO
2.07	MYTÍ	20,8	KER. PROTISKLUZOVÁ, POROROST	S1/P5	DTTO
2.08	SKLAD	94,5	PANBEX	S1/S6	DTTO
2.09	SPISOVNÁ	62,4	PANBEX	S1/S6	DTTO
2.10	STUDNA	5,1	BETONOVÁ	II/S1	—
3.01	KOTELNA	31,4	EPOXIDOVÁ STĚRKA	S1/S8	POHLEDOVÉ SPIROLY
4.01a	PŘEDSÍŇKA UMÝVÁREN MUŽI	9,3	PROTISKLUZOVÁ KERAMICKÁ	S1/P2	SDK POHLED S1/S12
4.01b	WC UMÝVÁREN MUŽI	1,3	DTTO	S1/P2	DTTO
4.01c	WC UMÝVÁREN MUŽI	1,3	DTTO	S1/P2	DTTO
4.01d	UMÝVÁRNA MUŽI	25	DTTO	S1/P3, S1/P4	POHLEDOVÉ SPIROLY
4.02	ŠATNA MUŽŮ	61,4	PANBEX	S1/P1	DTTO
4.03	ŠATNA ŽEN	60,4	PANBEX	S1/P1	DTTO
4.04a	PŘEDSÍŇKA UMÝVÁREN ŽENY	9,2	PROTISKLUZOVÁ KERAMICKÁ	S1/P2	DTTO
4.04b	WC UMÝVÁREN ŽENY	1,2	DTTO	S1/P2	DTTO
4.04c	WC UMÝVÁREN ŽENY	1,2	DTTO	S1/P2	DTTO
4.04d	UMÝVÁRNA ŽENY	24,5	DTTO	S1/P3, S1/P4	DTTO
4.05a	PŘEDSÍŇKA VEŘEJNÉHO WC A SPRCHY	6,7	PROTISKLUZOVÁ KERAMICKÁ	S1/P2	DTTO
4.05b	WC VEŘEJNÉ	1,4	DTTO	S1/P2	DTTO
4.05c	SPRCHA VEŘEJNÁ	1,6	DTTO	S1/P4	DTTO
4.06a	PŘEDSÍŇKA WC MUŽI	4,2	DTTO	S1/P1	DŘEVĚNÝ TRÁMOVÝ
4.06b	WC MUŽI	1,4	DTTO	S1/P2	SDK POHLED S1/S11
4.06c	WC MUŽI	1,4	DTTO	S1/P2	DTTO
4.07a	PŘEDSÍŇKA WC ŽENY	5,9	DTTO	S1/P1	DŘEVĚNÝ TRÁMOVÝ
4.07b	WC ŽENY	1,4	DTTO	S1/P2	SDK POHLED S1/S11
4.07c	WC ŽENY	1,4	DTTO	S1/P2	DTTO
4.08	ÚKLIDOVÁ KOMORA	1,4	DTTO	S1/P2	DTTO
4.09	VSTUPNÍ HALA	30,4	DTTO	S1/P1	DŘEVĚNÝ TRÁMOVÝ
4.10	JÍDELNA	60,5	DTTO	S1/P1	DŘEVĚNÝ TRÁMOVÝ
4.11	PŘÍPRAVA/VÝVOJ JÍDEL	18,1	DTTO	S1/P2	POHLEDOVÉ SPIROLY
4.12	ZÁDVEŘÍ	4,3	DTTO	S1/P2	DTTO
4.13	PŘEDSÍŇKA	2,1	DTTO	S1/P2	DTTO
4.14	WC	1,5	DTTO	S1/P2	DTTO
4.15	ÚKLIDOVÁ KOMORA	1,4	DTTO	S1/P2	DTTO
4.16	SCHODIŠTĚ	9,1	PROTISKLUZOVÁ KERAMICKÁ	S1/P2	DTTO, OBKLAD STUPNŮ - TERACO VIZ TAB. VÝROBKŮ
4.17	KOMORA POD SCHODIŠTĚM	2,3	PROTISKLUZOVÁ KERAMICKÁ	S1/P2	DTTO

STAVBA	DOSTAVBA A REKONSTRUKCE AREÁLU SPOLEČNOSTI HET 2014 - 2. ETAPA	ING. ARCH. MARTIN MATISKA
ADRESA	OHNÍČ ě.p. 14, 417 65	DATUM
INVESTOR	HET spol. s r.o. OHNÍČ ě.p. 14, 417 65	STUPĚŇ
ZODPOVĚDNÝ PROJEKTANT	ING. ARCH. MARTIN MATISKA	DPS
PROJEKTANT ČÁSTI DOKUM.	ING. ARCH. MARTIN MATISKA	ČÁST DOKUMENTACE
STAVEBNÍ OBJEKT	S1 - PROVOZNÍ BUDOVA PŮDORYS 1.NP	REVIZE
VÝKRES	1:100	Č. VÝKRESU
		S1.01

VIZ VÝKRES S1.09 (SCHÉMA PŮDORYS)

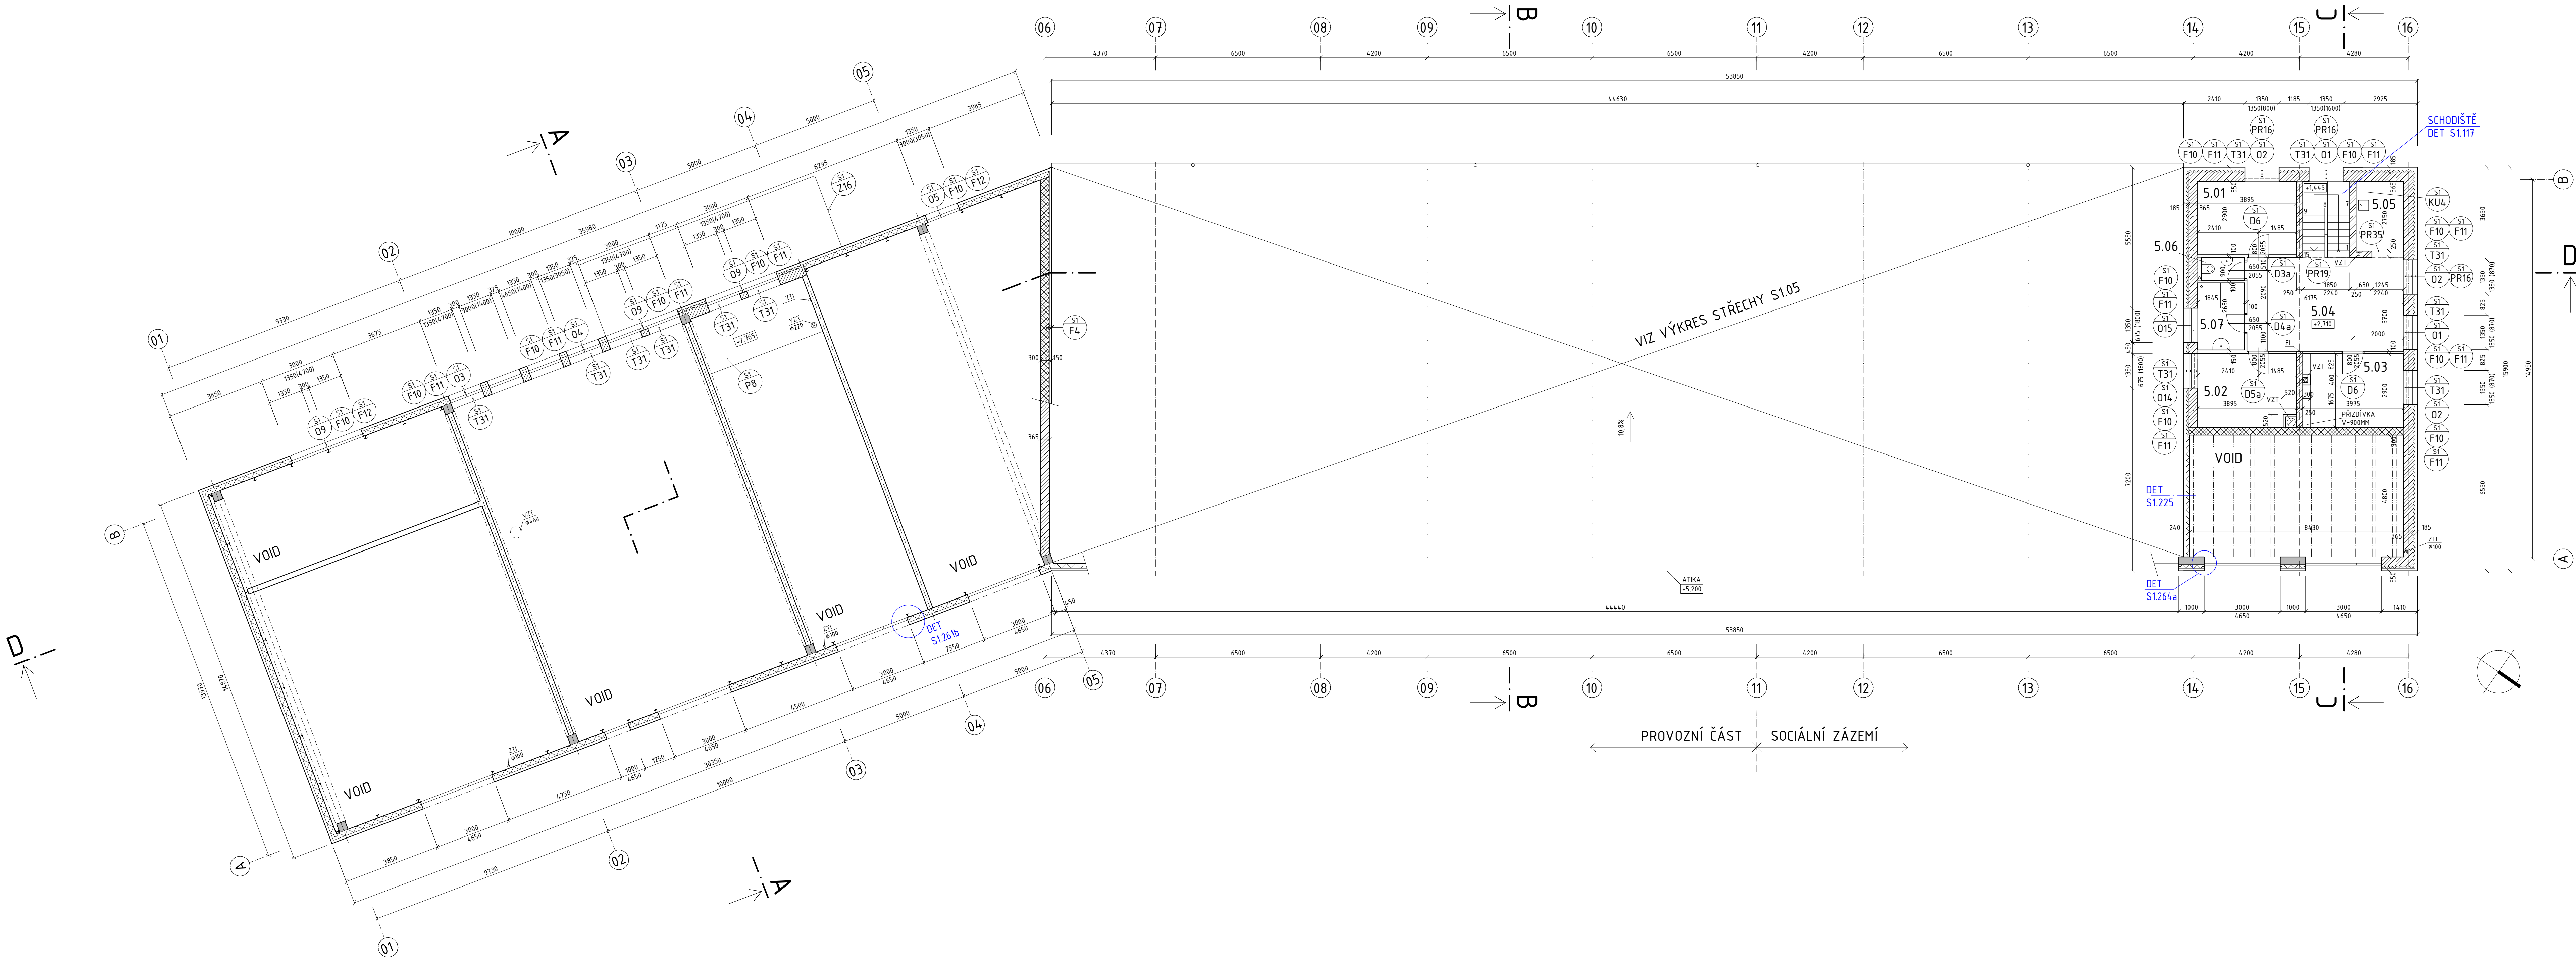

LEGENDA MÍSTNOSTÍ:

Č.M.	MÍSTNOST	M ²	POVRCHY				POZN.
			PODLAHA	P.Ě.	STĚNY	STROP	
5.01	POKOJ DVOULŮŽKOVÝ	11,3	PVC	S1/P6	VIZ VÝKRES S1.09 (SOCIÁLNÍ ZÁZEMÍ)	POHLEDOVÉ SPIROLY	
5.02	POKOJ DVOULŮŽKOVÝ	11	DTTO	S1/P6		DTTO	
5.03	POKOJ DVOULŮŽKOVÝ	10,7	DTTO	S1/P6		DTTO	
5.04	SPOLÉČENSKÁ MÍSTNOST JIDELNA	22,8	DTTO	S1/P6		DTTO	
5.05	KUCHYŇKA	5,5	DTTO	S1/P6		DTTO	
5.06	WC	1,5	DLAŽBA KERAMICKÁ PROTISKLUZOVÁ	S1/P7		DTTO	
5.07	KOUPELNA	4,9	DTTO	S1/P7		DTTO	

LEGENDA MATERIÁLŮ:




	SOUČÁST KONSTRUKČNÍ ČÁSTI PROJEKTU		ŽELEZOBETON
	ZDIVO NOSNÉ Z DUTINOVÝCH KERAMICKÝCH TVÁRNIC TL. 365 MM, PEVNOST V TLAKU P15, NA MALTU M20 (NAPŘ. POROTHERM 36,5 P+D, P15)		BETON PROSTÝ
	ZDIVO NOSNÉ Z DUTINOVÝCH KERAMICKÝCH TVÁRNIC TL. 300 MM, PEVNOST V TLAKU P15, NA MALTU M20 (NAPŘ. POROTHERM 30 AKU Z, P15)		TEPELNÁ IZOLACE
	ZDIVO NOSNÉ Z DUTINOVÝCH KERAMICKÝCH TVÁRNIC TL. 250 MM, PEVNOST V TLAKU P20, NA MALTU M20 (NAPŘ. POROTHERM 25 AKU Z, P20) A ZDIVO Z DUTINOVÝCH KERAMICKÝCH TVÁRNIC TL. 190 MM, NA MALTU M20 (NAPŘ. POROTHERM 19 AKU)		ZEMINA PŮVODNÍ
	ZDIVO Z PÓROBETONOVÝCH TVÁRNIC TL. 200 MM (NAPŘ. YTONG P4-500 TL. 200 MM)		STĚRKOVÝ PODSYP HUTNĚNÝ
	ZDIVO Z PÓROBETONOVÝCH TVÁRNIC TL. 150 MM (NAPŘ. YTONG P2-500 TL. 150 MM)		HUTNĚNÝ ZÁSYP
	ZDIVO Z PÓROBETONOVÝCH TVÁRNIC TL. 100 MM (NAPŘ. YTONG P2-500 TL. 100 MM)		HYDROIZOLACE
	NOSNÉ OCELOVÉ SLoupKY SKLÁDANÉHO FASÁDNÍHO PLÁŠTĚ, HEB 120, (VIZ TAKÉ STAVEBNÍ DETAILY), POVRCHOVÁ ÚPRAVA S1/M41 (VIZ TABULKY POVRCHŮ)		
	KÓTY ROZMÍSTĚNÍ OCELOVÝCH SLoupKŮ HEB120 SKLÁDANÉHO FASÁDNÍHO PLÁŠTĚ		

POZNÁMKY:

- BUDE ZAJIŠTĚNO RUČNÍ OTEVÍRÁNÍ OKENNÍCH VENTILACÍ RESP. NADSVĚTLÍKŮ Z PODLAHY
- PŮDORYS ČÁSTI OBJEKTU "SOCIÁLNÍ ZÁZEMÍ" (OSA 11 AŽ OSA 16) JE PODROBNĚJŠÍ ŘEŠEN V DETAILECH MÍSTNOSTÍ, VÝKRES S1.101
- VÝKRESY INTERIÉROVÉHO CHARAKTERU ČÁSTI OBJEKTU "SOCIÁLNÍ ZÁZEMÍ" JSOU OZNAČENY (TZV. BUBLINAMI) V DETAILNÍM VÝKRESU "SOCIÁLNÍHO ZÁZEMÍ" 101, 102 (SKŘÍNKY, LAVICE, VYBAVENÍ SPRCH APOD.)
- NOSNÉ PROFILY FASÁDY HEB120 JSOU SOUČÁSTÍ DODÁVKY STAVBY VČ. KOTVENÍ, VNITŘNÍ NOSNÉ DĚLÍCÍ STĚNY, PŘÍČKY JSOU KÓTOVÁNY SKLADEBNÍMI ROZMĚRY
- SCHÉMA A KOTVENÍ HEB SLoupŮ FASÁDY VIZ DET S1.291
- ROZMĚRY NA FASÁDĚ JSOU KÓTOVÁNY PŘESNÝMI ROZMĚRY (VIZ STAVEBNÍ DETAILY); VNITŘNÍ NOSNÉ A DĚLÍCÍ STĚNY, PŘÍČKY JSOU KÓTOVÁNY SKLADEBNÍMI ROZMĚRY
- PŘI PROVÁDĚNÍ JE NUTNÉ PRACOVAT S KOMPLETNÍ DOKUMENTACÍ ZEJMÉNA STAVEBNÍMI DETAILY A DETAILY MÍSTNOSTÍ

±0.000 = 189,240 m.n.m. podle Bpv

STAVBA	DOSTAVBA A REKONSTRUKCE AREÁLU SPOLEČNOSTI HET 2014 - 2. ETAPA	ING. ARCH. MARTIN MATISKA K VODOJEMU 3 PRAHA 5 MOB. +420 777 020 552	
ADRESA	OHNÍČ ě.p. 14, 417 65	DATUM	08.2015
INVESTOR	HET spol. s r.o. OHNÍČ ě.p. 14, 417 65	STUPEŇ	DPS
ZODPOVĚDNÝ PROJEKTANT	ING. ARCH. MARTIN MATISKA	ČÁST DOKUMENTACE	D1.1. ARCH. STAVEBNÍ ŘEŠENÍ
PROJEKTANT ČÁSTI DOKUM.	ING. ARCH. MARTIN MATISKA	REVIZE	01
STAVEBNÍ OBJEKT	S1 - PROVOZNÍ BUDOVA	MĚŘÍTKO	1:100
VÝKRES	PŮDORYS 2.NP	Č. VÝKRESU	S1.02

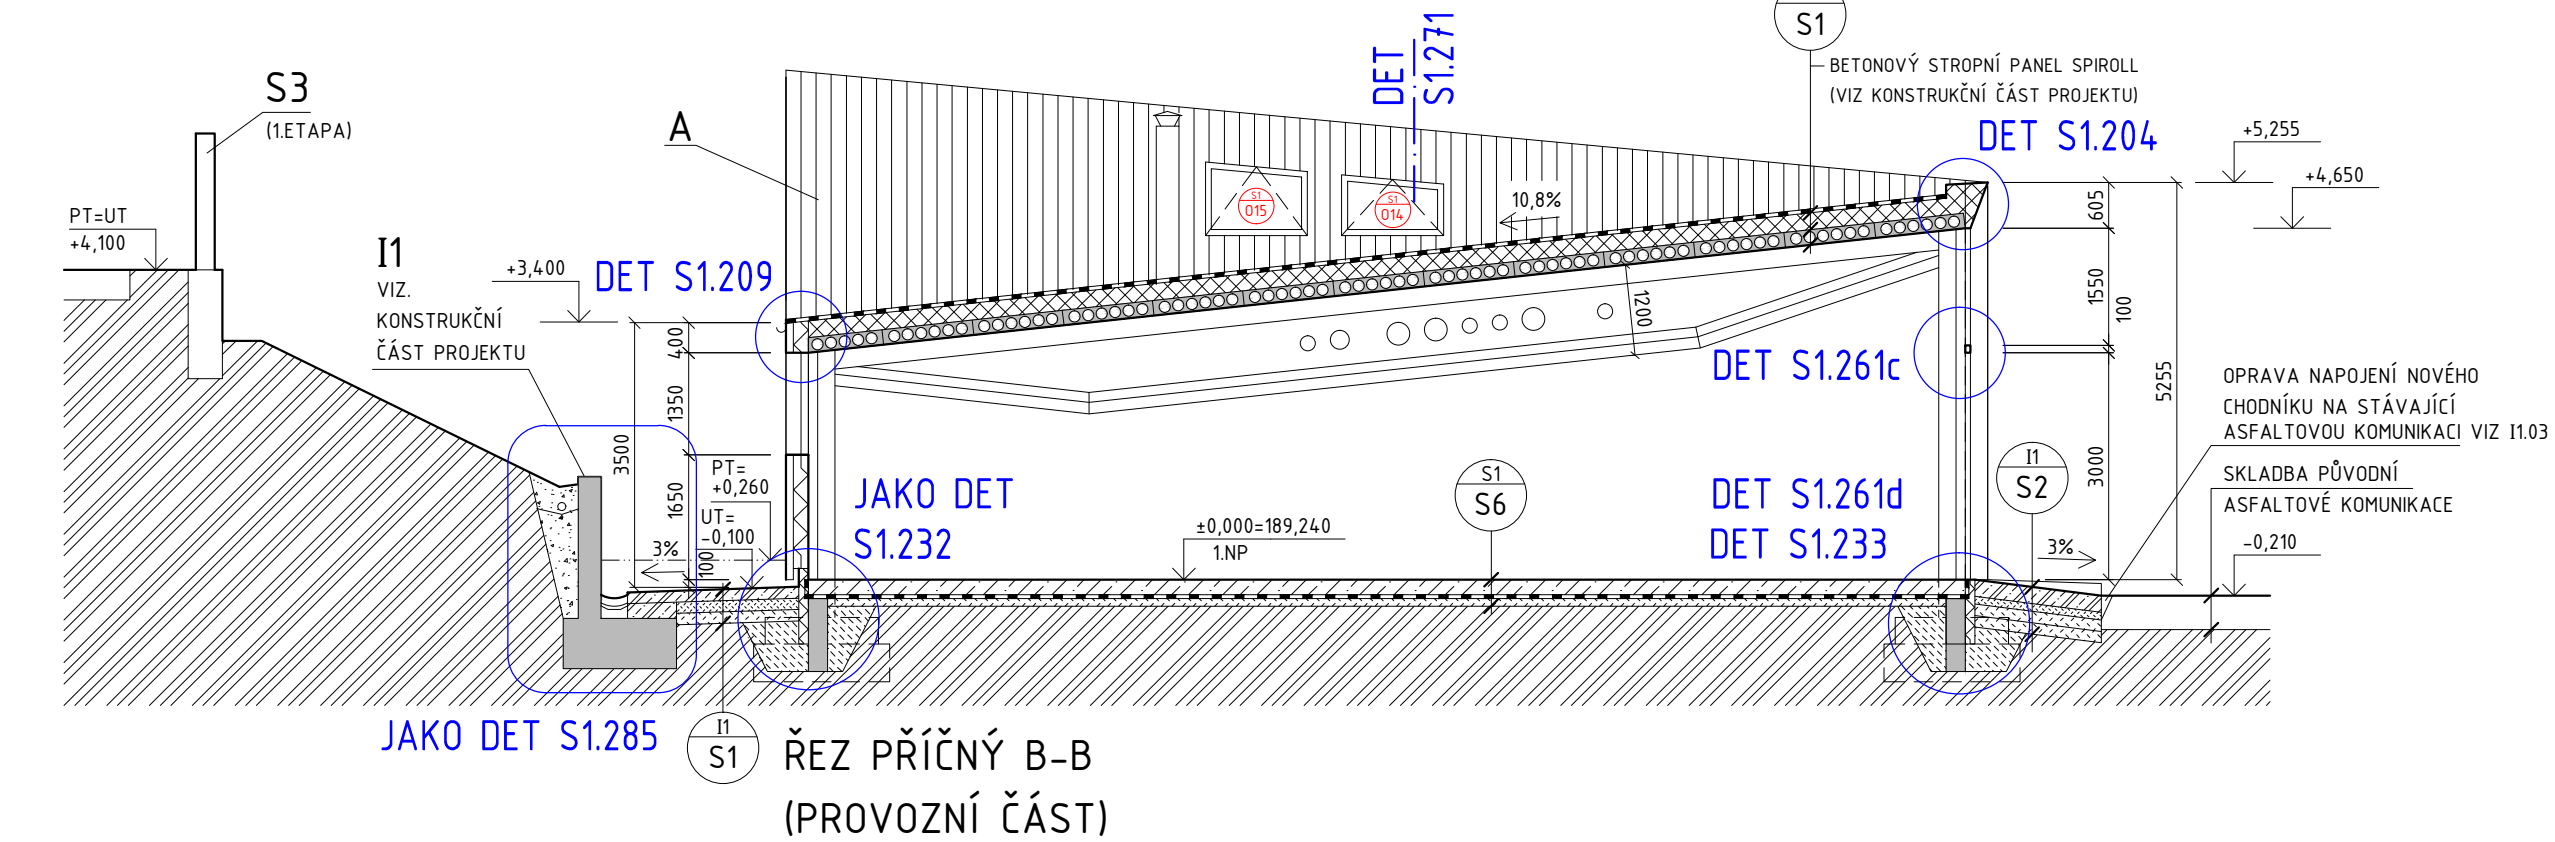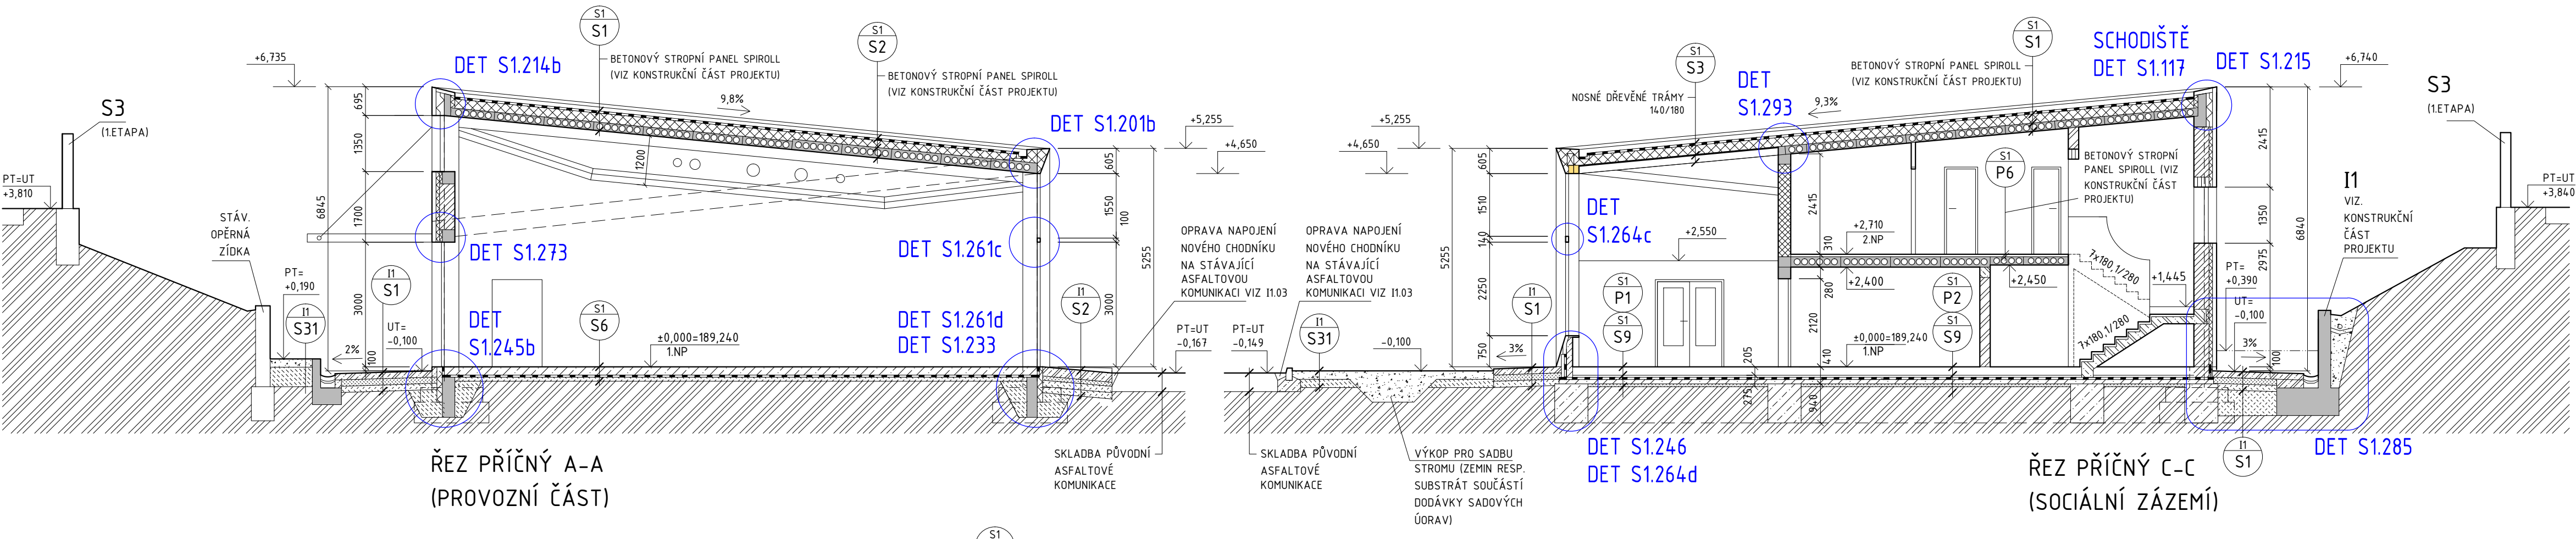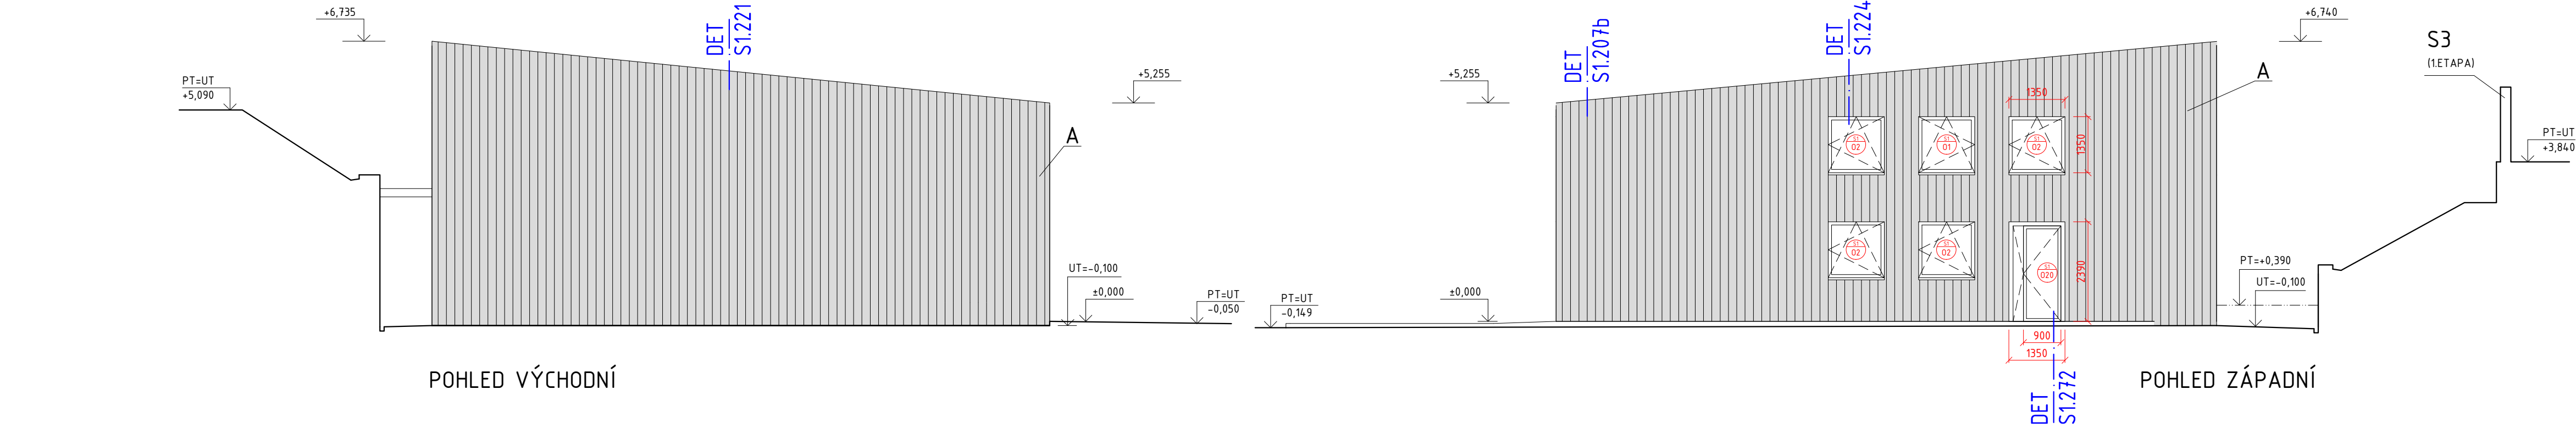

LEGENDA POVRCHŮ:

- A - FASÁDNÍ VLNITÝ PLECH OCELOVÝ POZINKOVANÝ S POLYESTEROVÝM LAKEM (BARVA VIZ SKLADBY FASÁDY S1/F1 až S1/F4)
- B - MLÉČNÉ SKLO
- C - OCEL / OCELOVÝ PLECH BARVA GRAFITOVÁ ČERNÁ
- D - KOEXTRUDOVANÉ PVC BARVA GRAFITOVÁ ČERNÁ
- E - MPVC BARVA ŠEDÁ
- F - PLECH NEREZOVÝ
- G - BETON POHLEDOVÝ
- H - TITANZINKOVÝ PLECH

LEGENDA MATERIÁLŮ:


- SOUČÁST KONSTRUKČNÍ ČÁSTI PROJEKTU
- ZDIVO NOSNÉ Z DUTINOVÝCH KERAMICKÝCH TVÁRNIC TL. 365 MM, PEVNOST V TLAKU P15, NA MALTU M20 (INAPŘ. POROTHERM 36,5 P+D, P15)
- ZDIVO NOSNÉ Z DUTINOVÝCH KERAMICKÝCH TVÁRNIC TL. 300 MM, PEVNOST V TLAKU P15, NA MALTU M20 (INAPŘ. POROTHERM 30 AKU Z, P15)
- ZDIVO NOSNÉ Z DUTINOVÝCH KERAMICKÝCH TVÁRNIC TL. 250 MM, PEVNOST V TLAKU P20, NA MALTU M20 (INAPŘ. POROTHERM 25 AKU Z, P20) A ZDIVO Z DUTINOVÝCH KERAMICKÝCH TVÁRNIC TL. 190 MM, NA MALTU M20 (INAPŘ. POROTHERM 19 AKU)
- ZDIVO Z PÓROBETONOVÝCH TVÁRNIC TL. 200 MM (INAPŘ. YTONG P4-500 TL. 200 MM)
- ZDIVO Z PÓROBETONOVÝCH TVÁRNIC TL. 150 MM (INAPŘ. YTONG P2-500 TL. 150 MM)
- ZDIVO Z PÓROBETONOVÝCH TVÁRNIC TL. 100 MM (INAPŘ. YTONG P2-500 TL. 100 MM)
- ŽELEZOBETON
- BETON PROSTÝ
- TEPELNÁ IZOLACE
- ZEMINA PŮVODNÍ
- STĚRKOVÝ PODSYP HUTNĚNÝ
- HUTNĚNÝ ZÁSYP
- HYDROIZOLACE
- NOSNÉ OCELOVÉ SLOUPKY SKLÁDANÉHO FASÁDNÍHO PLÁŠTĚ, HEB 120, (VIZ TAKÉ STAVEBNÍ DETAILS), POVRCHOVÁ ÚPRAVA S1/M41 (VIZ TABULKY POVRCHŮ)
- KÓTY ROZMÍSTĚNÍ OCELOVÝCH SLOUPKŮ HEB120 SKLÁDANÉHO FASÁDNÍHO PLÁŠTĚ
- DŘEVĚNÁ KONSTRUKCE


POZNÁMKY:

- BUDE ZAJIŠTĚNO RUČNÍ OTEVÍRÁNÍ OKENNÍCH VENTILACÍ RESP. NADSVĚTLÍKŮ Z POOLAHY
- PŘI PROVÁDĚNÍ JE NUTNÉ PRACOVAT S KOMPLETNÍ DOKUMENTACÍ ZEJMÉNA STAVEBNÍMI DETAILS
- ROZMĚRY NA FASÁDĚ JSOU KÓTOVÁNY PŘESNÝMI ROZMĚRY (VIZ STAVEBNÍ DETAILS); VNITŘNÍ NOSNÉ A DĚLÍCÍ STĚNY, PŘÍČKY JSOU KÓTOVÁNY SKLADEBNÝMI ROZMĚRY

±0.000 = 189,240 m.n.m. podle Bpv


STAVBA	DOSTAVBA A REKONSTRUKCE AREÁLU SPOLEČNOSTI HET 2014 - 2. ETAPA	ING ARCH MARTIN MATISKA K VODOJEMU 3 PRAHA 5 MOB: +420 777 020 552	
ADRESA	OHNÍČ č.p. 14, 417 65	DATUM	08 2015
INVESTOR	HET spol. s r.o. OHNÍČ č.p. 14, 417 65	STUPEŇ	DPS
ZODPOVĚDNÝ PROJEKTANT	ING. ARCH. MARTIN MATISKA	ČÁST DOKUMENTACE	D.1.1. ARCH. STAVEBNÍ ŘEŠENÍ
PROJEKTANT ČÁSTI DOKUM.	ING. ARCH. MARTIN MATISKA	REVIZE	01
STAVEBNÍ OBJEKT	S1 - PROVOZNÍ BUDOVA	MĚŘÍTKO	Č. VÝKRESU
VÝKRES	POHLEDY (V,Z), ŘEZY PŘÍČNÉ AA,BB,CC	1:100	S1.03

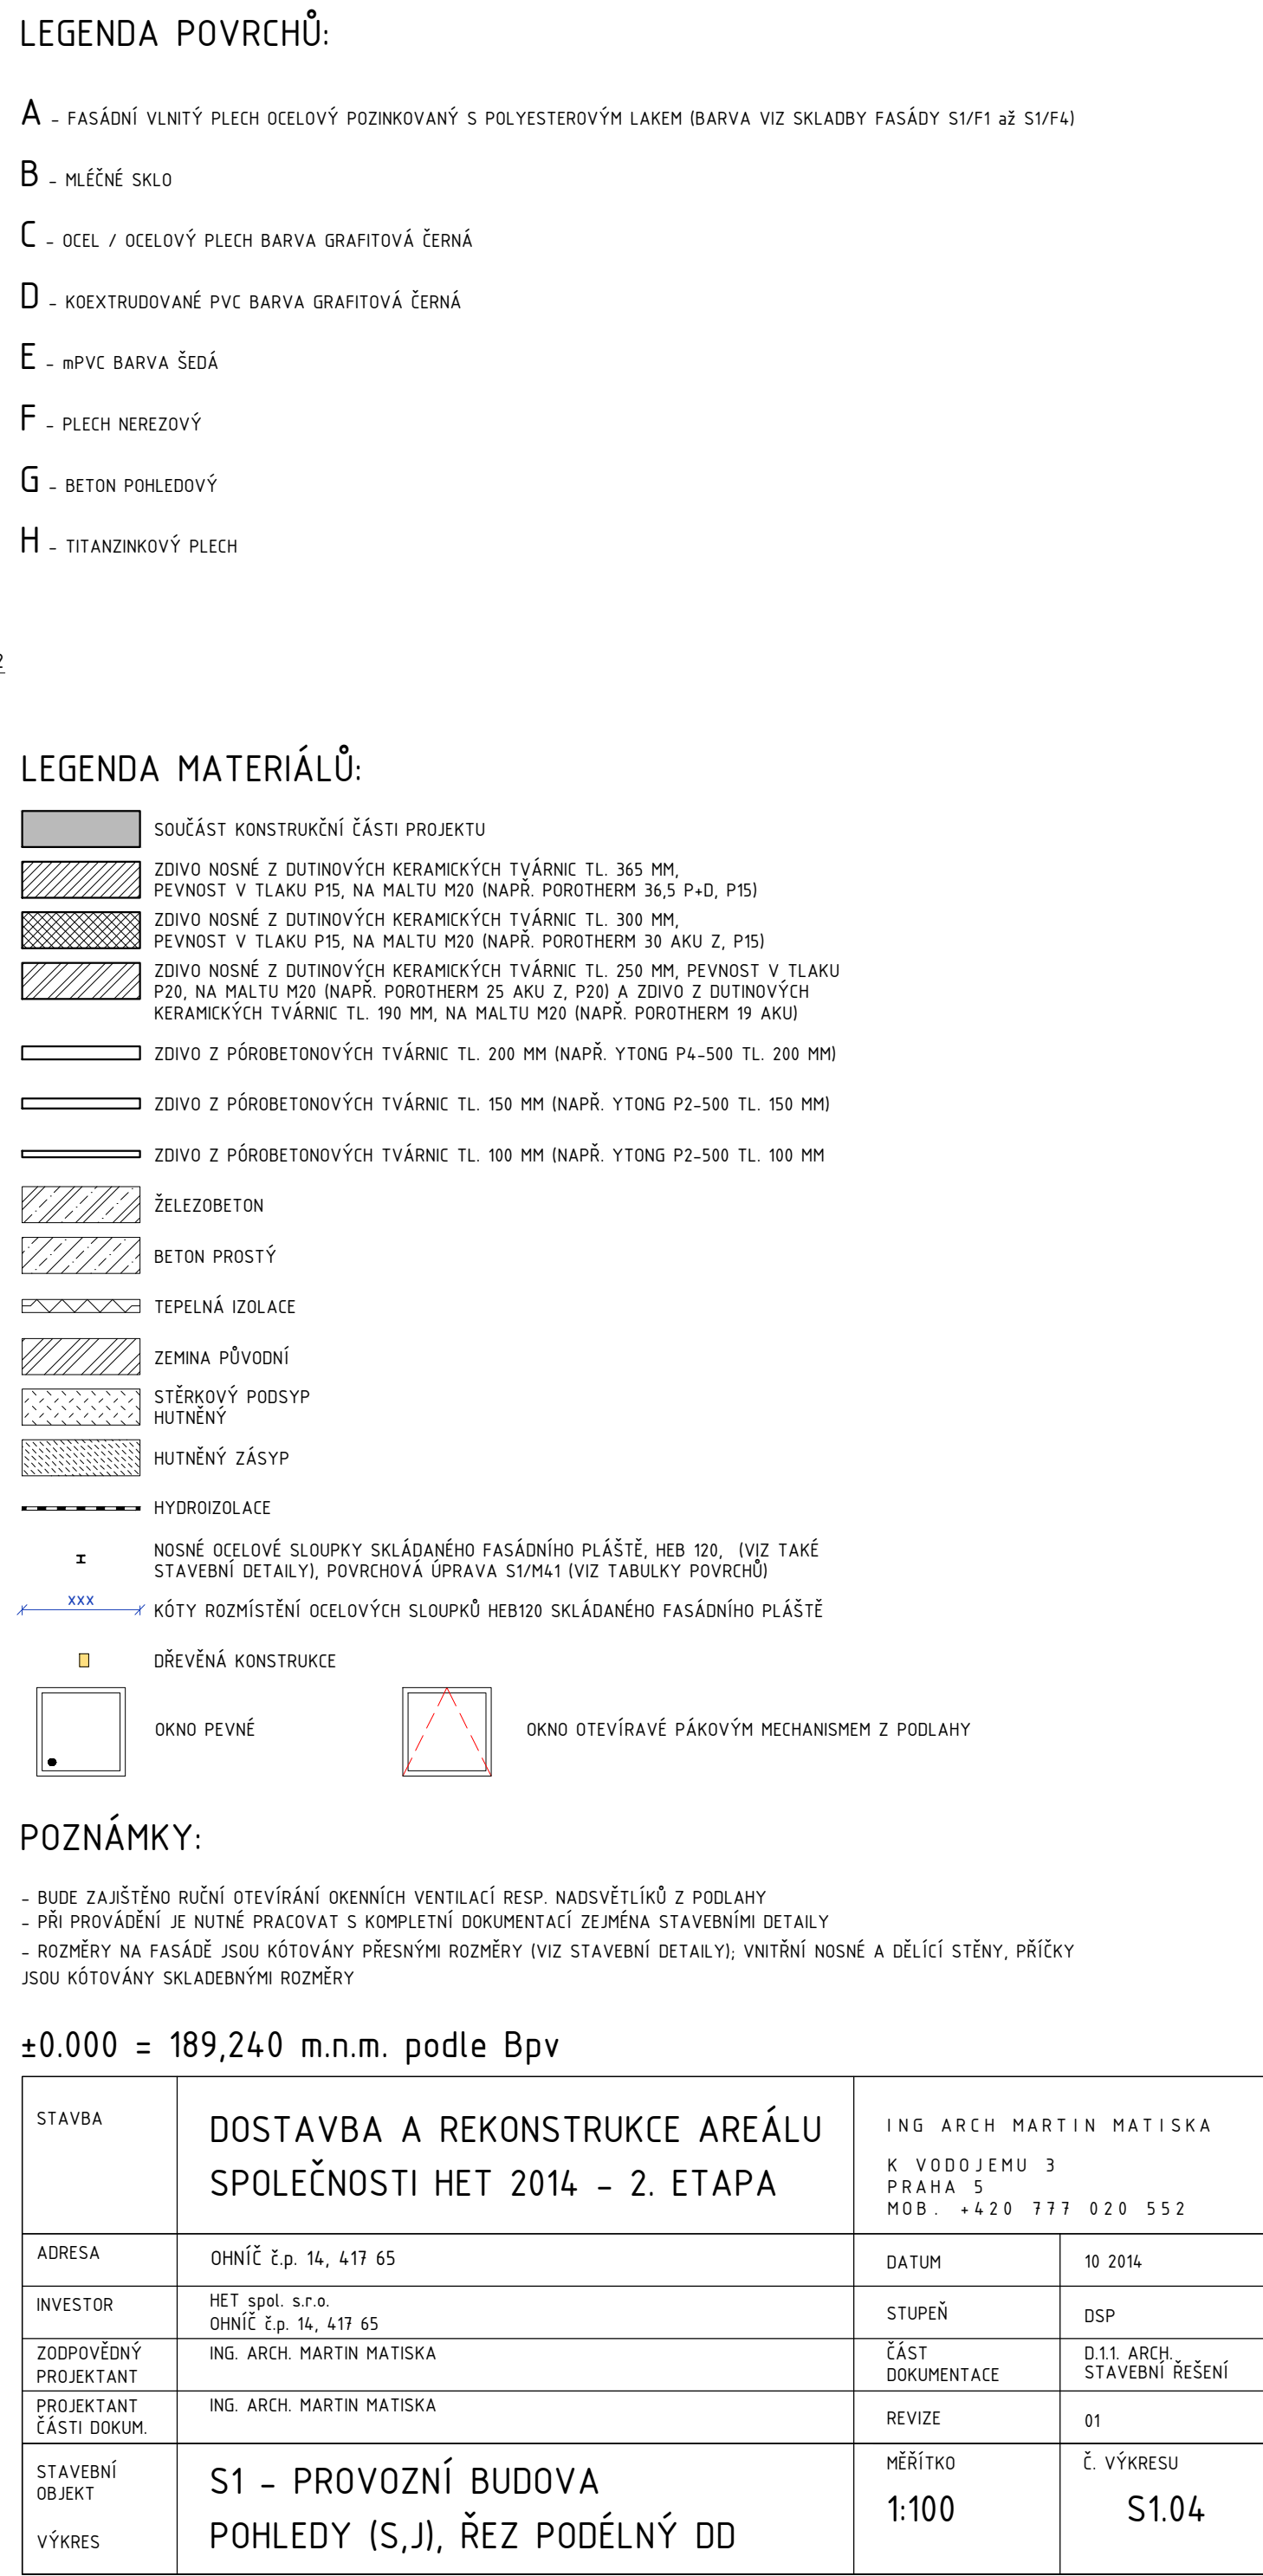

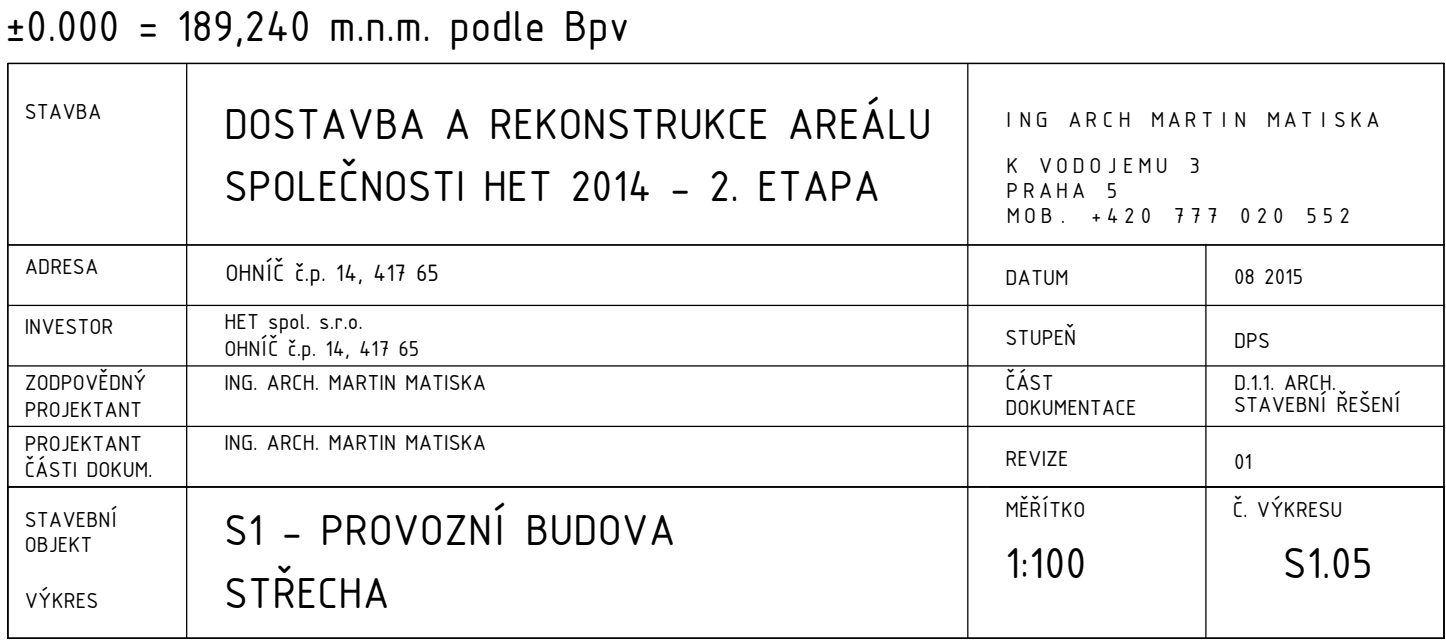

POZNÁMKY:

- PŘI PROVÁDĚNÍ JE NUTNÉ PRACOVAT S KOMPLETNÍ DOKUMENTACÍ ZEJMÉNA STAVEBNÍMI DETAILY
- LITÉ ZÁKLADOVÉ PATKY I PASY BUDOU PROVEDENY Z BETONU C25/30-XC2
- PODKLADNÍ BETONY A PODLAHOVÉ DESKY JSOU PODROBNĚ DOKUMENTOVANÉ V 600 TABULKÁCH SKLADEB
- ZÁKLADOVOU SPÁRU PŘEVEZME STATIK A GEOLOG VIZ TÉŽ TECHNICKÁ ZPRÁVA A KONSTRUKČNÍ ČÁST PROJEKTU
- VODOROVNÉ IZOLACE JSOU PODROBNĚ SPECIFIKOVNÉ V 600 TABULKÁCH SKLADEB
- NUTNÉ DODRŽET POLOHÉRY OHÝBÁNÍ IZOLACÍ DLE TECHNICKÝCH LISTŮ VÝROBCE
- PROSTUPY JSOU VYZNAČENÉ, JE VŠAK TŘEBA SPOLUPRACOVAT A KOORDINOVAT SE SUBDODAVATELI PROFESÍ
- PODZEMNÍ VODA NEJÍ PROJEKTEM PŘEDPOKLÁDANÁ
- POD ZÁKLADOVÝMI KONSTRUKCEMI BUDE ZÁKLADOVÁ SPÁRA PŘEHUTNĚNA NA 40 MPa
- PLÁN POD PODLAHOVOU DESKU BUDE PŘEHUTNĚNA NA 50 MPa, NÁSLEDNÁ VRSTVA POD IZOLACÍ BUDE ZHUTNĚNA NA 75 MPa
- HUTNĚNÍ BUDOU DOLOŽENA HUTNÍCÍ ZKOUŠKOU

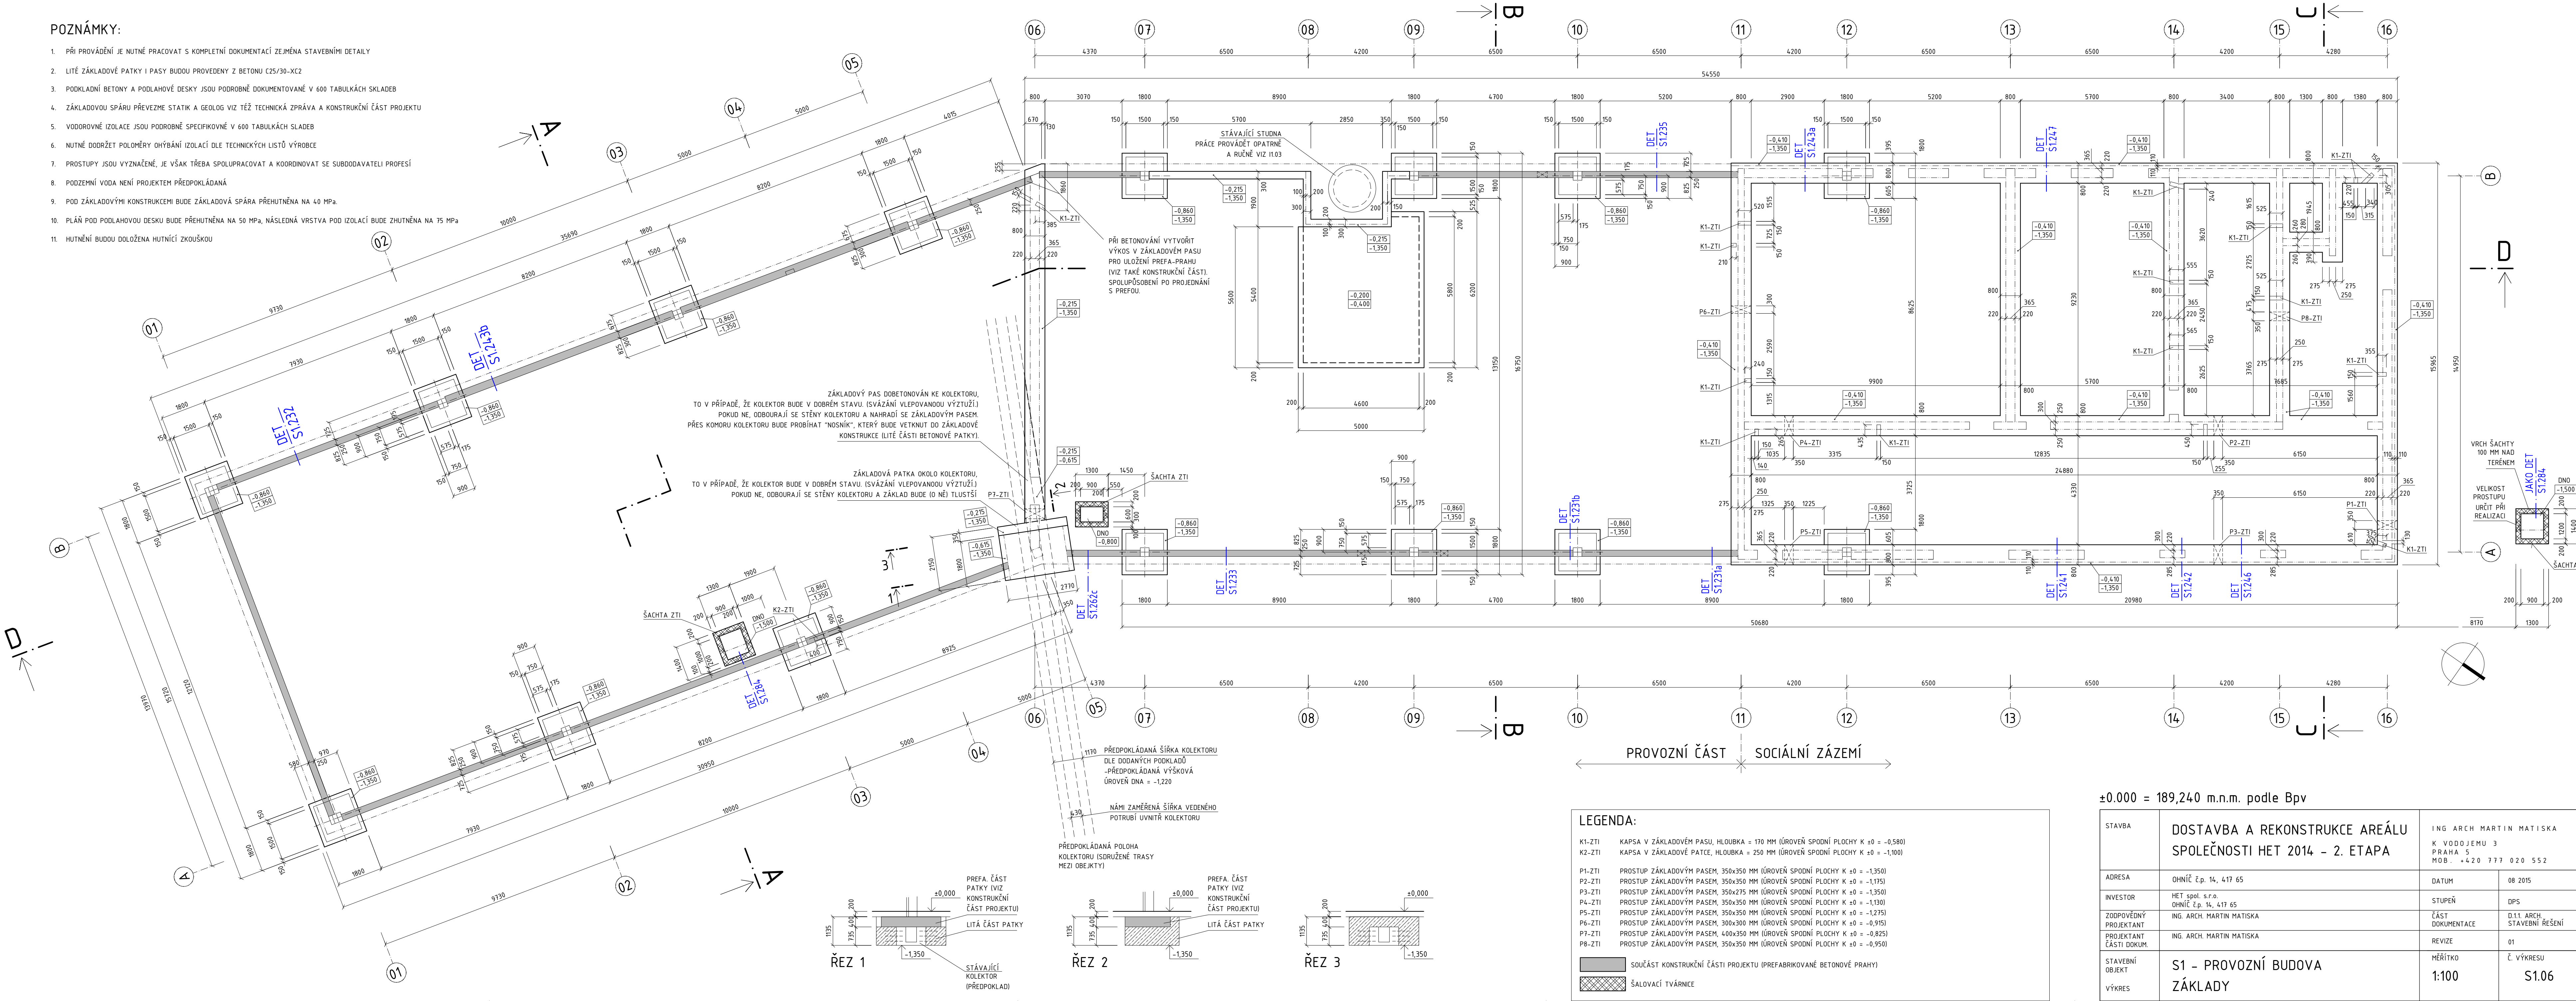

LEGENDA:

K1-ZTI KAPSA V ZÁKLADOVÉM PASU, HLoubKA = 170 MM (ÚROVEŇ SPODNÍ PLOCHY K ±0 = -0,580)
K2-ZTI KAPSA V ZÁKLADOVÉ PATCE, HLoubKA = 250 MM (ÚROVEŇ SPODNÍ PLOCHY K ±0 = -1,100)

P1-ZTI PROSTUP ZÁKLADOVÝM PASEM, 350x350 MM ÚROVEŇ SPODNÍ PLOCHY K ±0 = -1,350
P2-ZTI PROSTUP ZÁKLADOVÝM PASEM, 350x350 MM ÚROVEŇ SPODNÍ PLOCHY K ±0 = -1,175
P3-ZTI PROSTUP ZÁKLADOVÝM PASEM, 350x275 MM ÚROVEŇ SPODNÍ PLOCHY K ±0 = -1,350
P4-ZTI PROSTUP ZÁKLADOVÝM PASEM, 350x350 MM ÚROVEŇ SPODNÍ PLOCHY K ±0 = -1,130
P5-ZTI PROSTUP ZÁKLADOVÝM PASEM, 350x350 MM ÚROVEŇ SPODNÍ PLOCHY K ±0 = -1,275
P6-ZTI PROSTUP ZÁKLADOVÝM PASEM, 300x300 MM ÚROVEŇ SPODNÍ PLOCHY K ±0 = -0,915
P7-ZTI PROSTUP ZÁKLADOVÝM PASEM, 400x350 MM ÚROVEŇ SPODNÍ PLOCHY K ±0 = -0,825
P8-ZTI PROSTUP ZÁKLADOVÝM PASEM, 350x350 MM ÚROVEŇ SPODNÍ PLOCHY K ±0 = -0,950


SOÚČÁST KONSTRUKČNÍ ČÁSTI PROJEKTU (PŘEFABRIKOVANÉ BETONOVÉ PRAHY)
ŠALOVCÍ TVÁRNICE

±0.000 = 189,240 m.n.m. podle Bpv			
STAVBA	DOSTAVBA A REKONSTRUKCE AREÁLU SPOLEČNOSTI HET 2014 - 2. ETAPA		ING. ARCH. MARTIN MATISKA K VODOJEMU 3 PRAHA 5 MOB +420 777 020 552
ADRESA	OHNÍČ ě.p. 14, 417 65	DATUM	08 2015
INVESTOR	HET spol. s r.o. OHNÍČ ě.p. 14, 417 65	STUPĚŇ	DPS
ZODPOVĚDNÝ PROJEKTANT	ING. ARCH. MARTIN MATISKA	ČÁST DOKUMENTACE	D.1.1. ARCH. STAVEBNÍ ŘEŠENÍ
PROJEKTANT ČÁSTI DOKUM.	ING. ARCH. MARTIN MATISKA	REVIZE	01
STAVEBNÍ OBJEKT	S1 - PROVOZNÍ BUDOVA ZÁKLADY	MĚŘÍTKO	1:100
VÝKRES		Č. VÝKRESU	S1.06


PŪDORYS M 1:50

NOSNÉ DŘEVĚNÉ TRÁMY (IMPREGNOVANÉ), DŘEVO TŘÍDY C27
TRÁM 140/180, DL = 5100 MM, 4 KS

ŘEZ 1-1

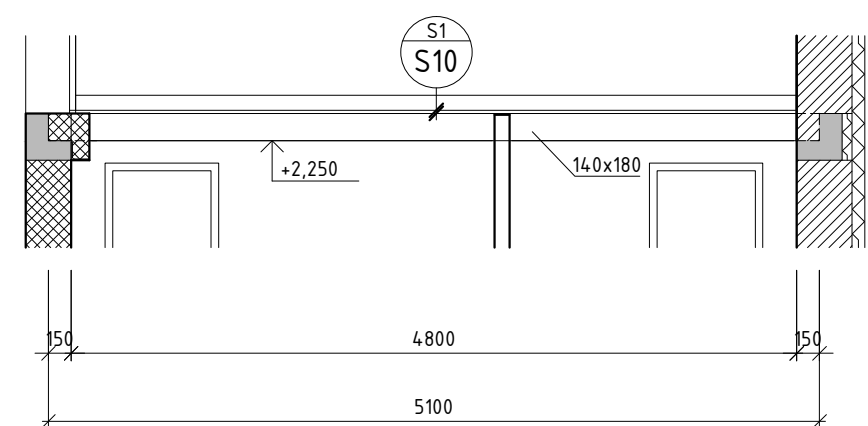


DET S1.207a

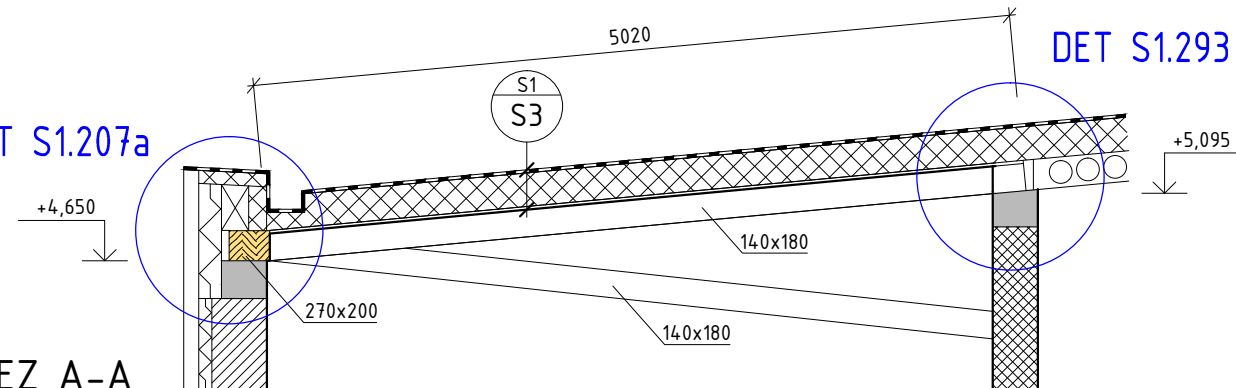

ŘEZ A-A


JAKO
DET S1.205

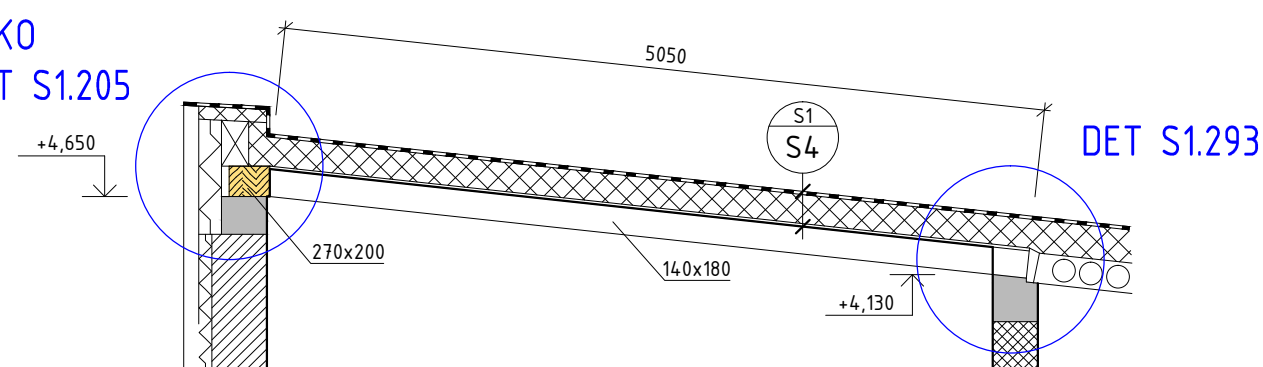


ŘEZ B-B




DETAIL KOTVENÍ (V MÍSTĚ NAPOJENÍ POZEDNICE)
PŮDORYS M 1:25

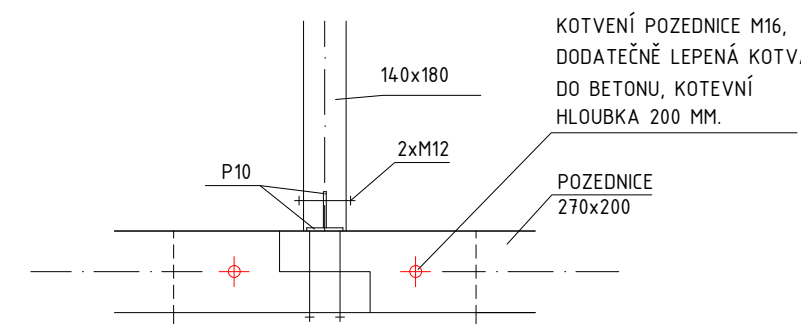


DETAIL KOTVENÍ
POHLED ZEPŘEDU M 1:25

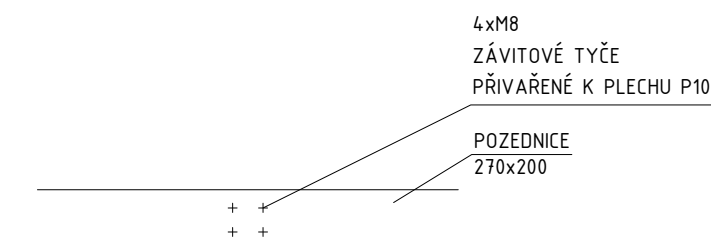

TAKÉ VIZ
DET S1.205

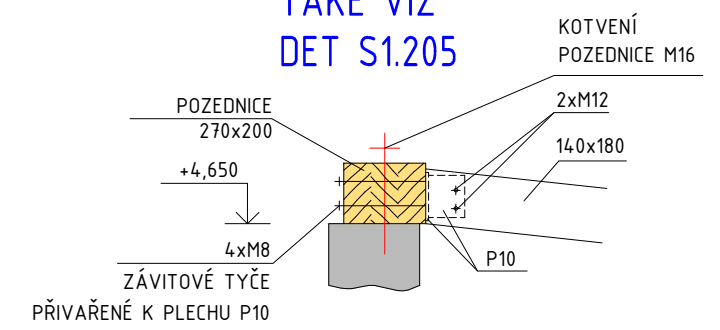

TAKÉ VIZ
DET S1.207a

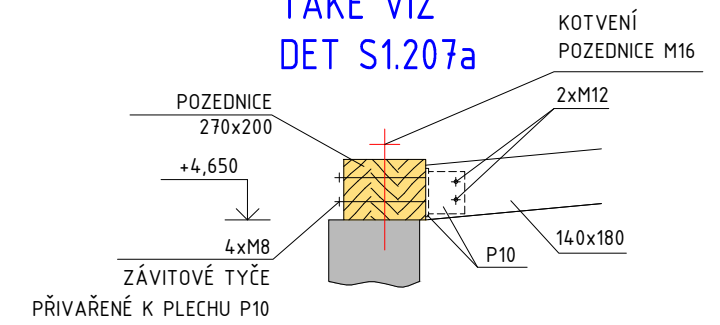


DETAILY KOTVENÍ
ŘEZ M 1:25

POZNÁMKY:

- SPOJOVACÍ MATERIÁL BUDE VYROBEN Z ŽÁROVĚ ZINKOVANÉ OCELI
 - TZV. ŠLÍPLECHY BUDOU PŘEVEDENY JAKO SKRYTÉ
 - OTVORY PO SVORNÍKÁCH BUDOU TESAŘSKY ZAVÍČKOVÁNY
 - ŘEŽIVO BUDE HOBLOVANÉ LEPENÉ Z MĚKKÉHO DŘEVA - POHLEDOVÉ
 - POKRCHOVÁ ÚPRAVA ŘEŽIVA S1M31 (IMPREGNACE BEZBARVÁ)
 - PŘI PROVÁDĚNÍ KROVU JE NUTNÉ PRACOVAT S KOMPLETNÍ
- DOKUMENTACÍ ZEJMÉNA STAVEBNÍMI DETAILY

LEGENDA

- | | |
|---|---|
|  | SOUČÁST KONSTRUKČNÍ ČÁSTI PROJEKTU |
|  | PRVKY DŘEVĚNHO TRÁMOVÉHO STROPU |
|  | ZDIVO NOSNÉ Z DUTINOVÝCH KERAMICKÝCH TVÁŘNIC TL. 365 MM,
PEVNOST V TLAKU P15, NA MALTU M20 (NAPŘ. POROTHERM 36,5 P+D, P15) |
|  | ZDIVO NOSNÉ Z DUTINOVÝCH KERAMICKÝCH TVÁŘNIC TL. 300 MM,
PEVNOST V TLAKU P15, NA MALTU M20 (NAPŘ. POROTHERM 30 AKU Z, P15) |

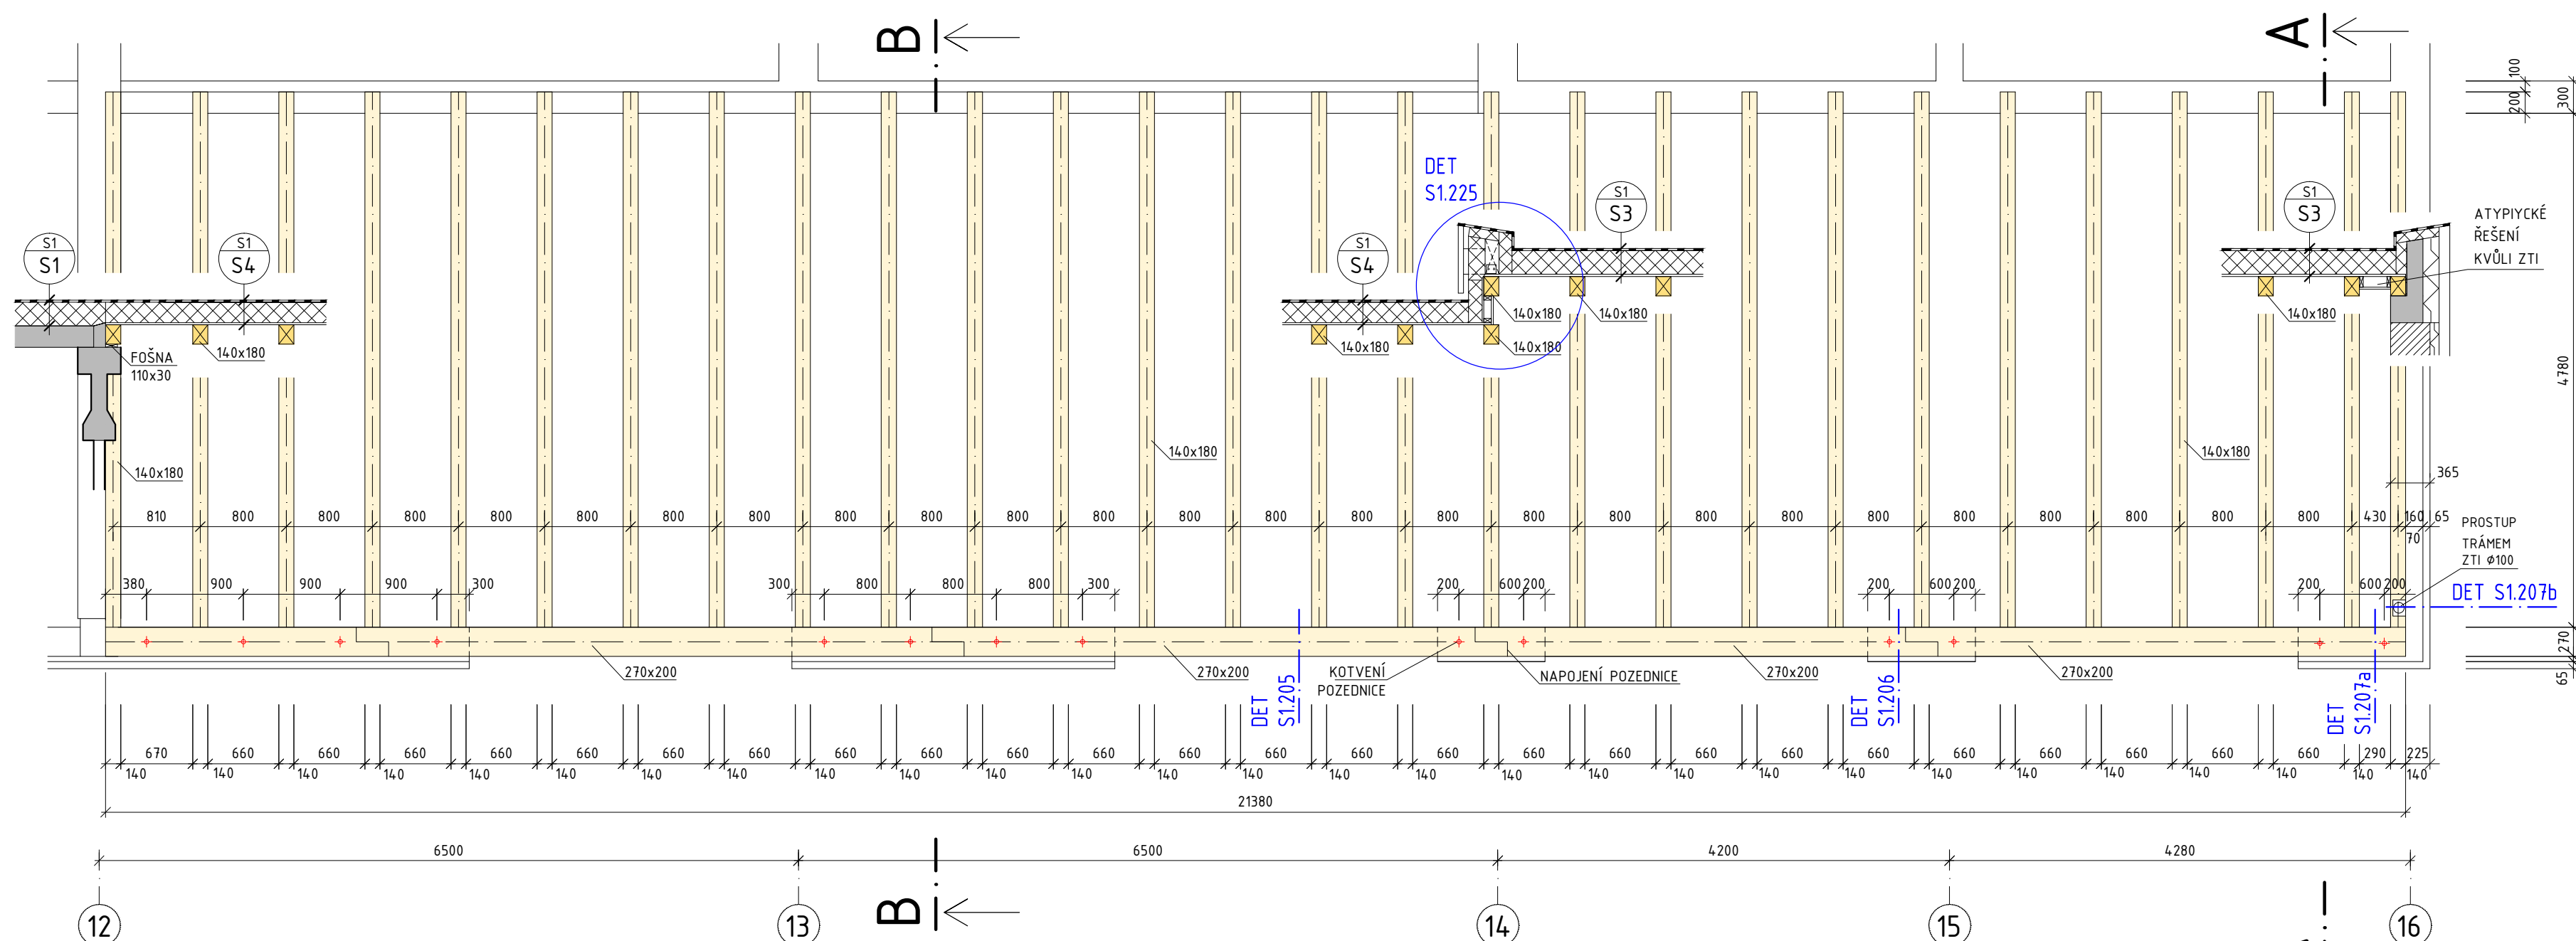


DŘEVĚNÝ TRÁMOVÝ STROP (HALA, JÍDELNA) - PŮDORYS M 1:50

NOSNÉ DŘEVĚNÉ TRÁMY (IMPREGNOVANÉ), DŘEVO TŘÍDY C27
TRÁM 140/180, DL = 5050 MM, 17 KS
TRÁM 140/180, DL = 5020 MM, 12 KS

ZMĚNA SKLONU STŘECH

DOSTAVBA A REKONSTRUKCE AREÁLU SPOL. HET 2014 - 2. ETAPA	ing. arch. martin matiska	8/2015	M 1:50, 1:25
VÝKRES: DŘEVĚNÝ TRÁMOVÝ STROP (STŘECHA)	k v o d o j e m u 3 p r a h a 5, 150 00 m o b. 777 020 552	REVIZE: 1	VÝKRES Č. S1.07

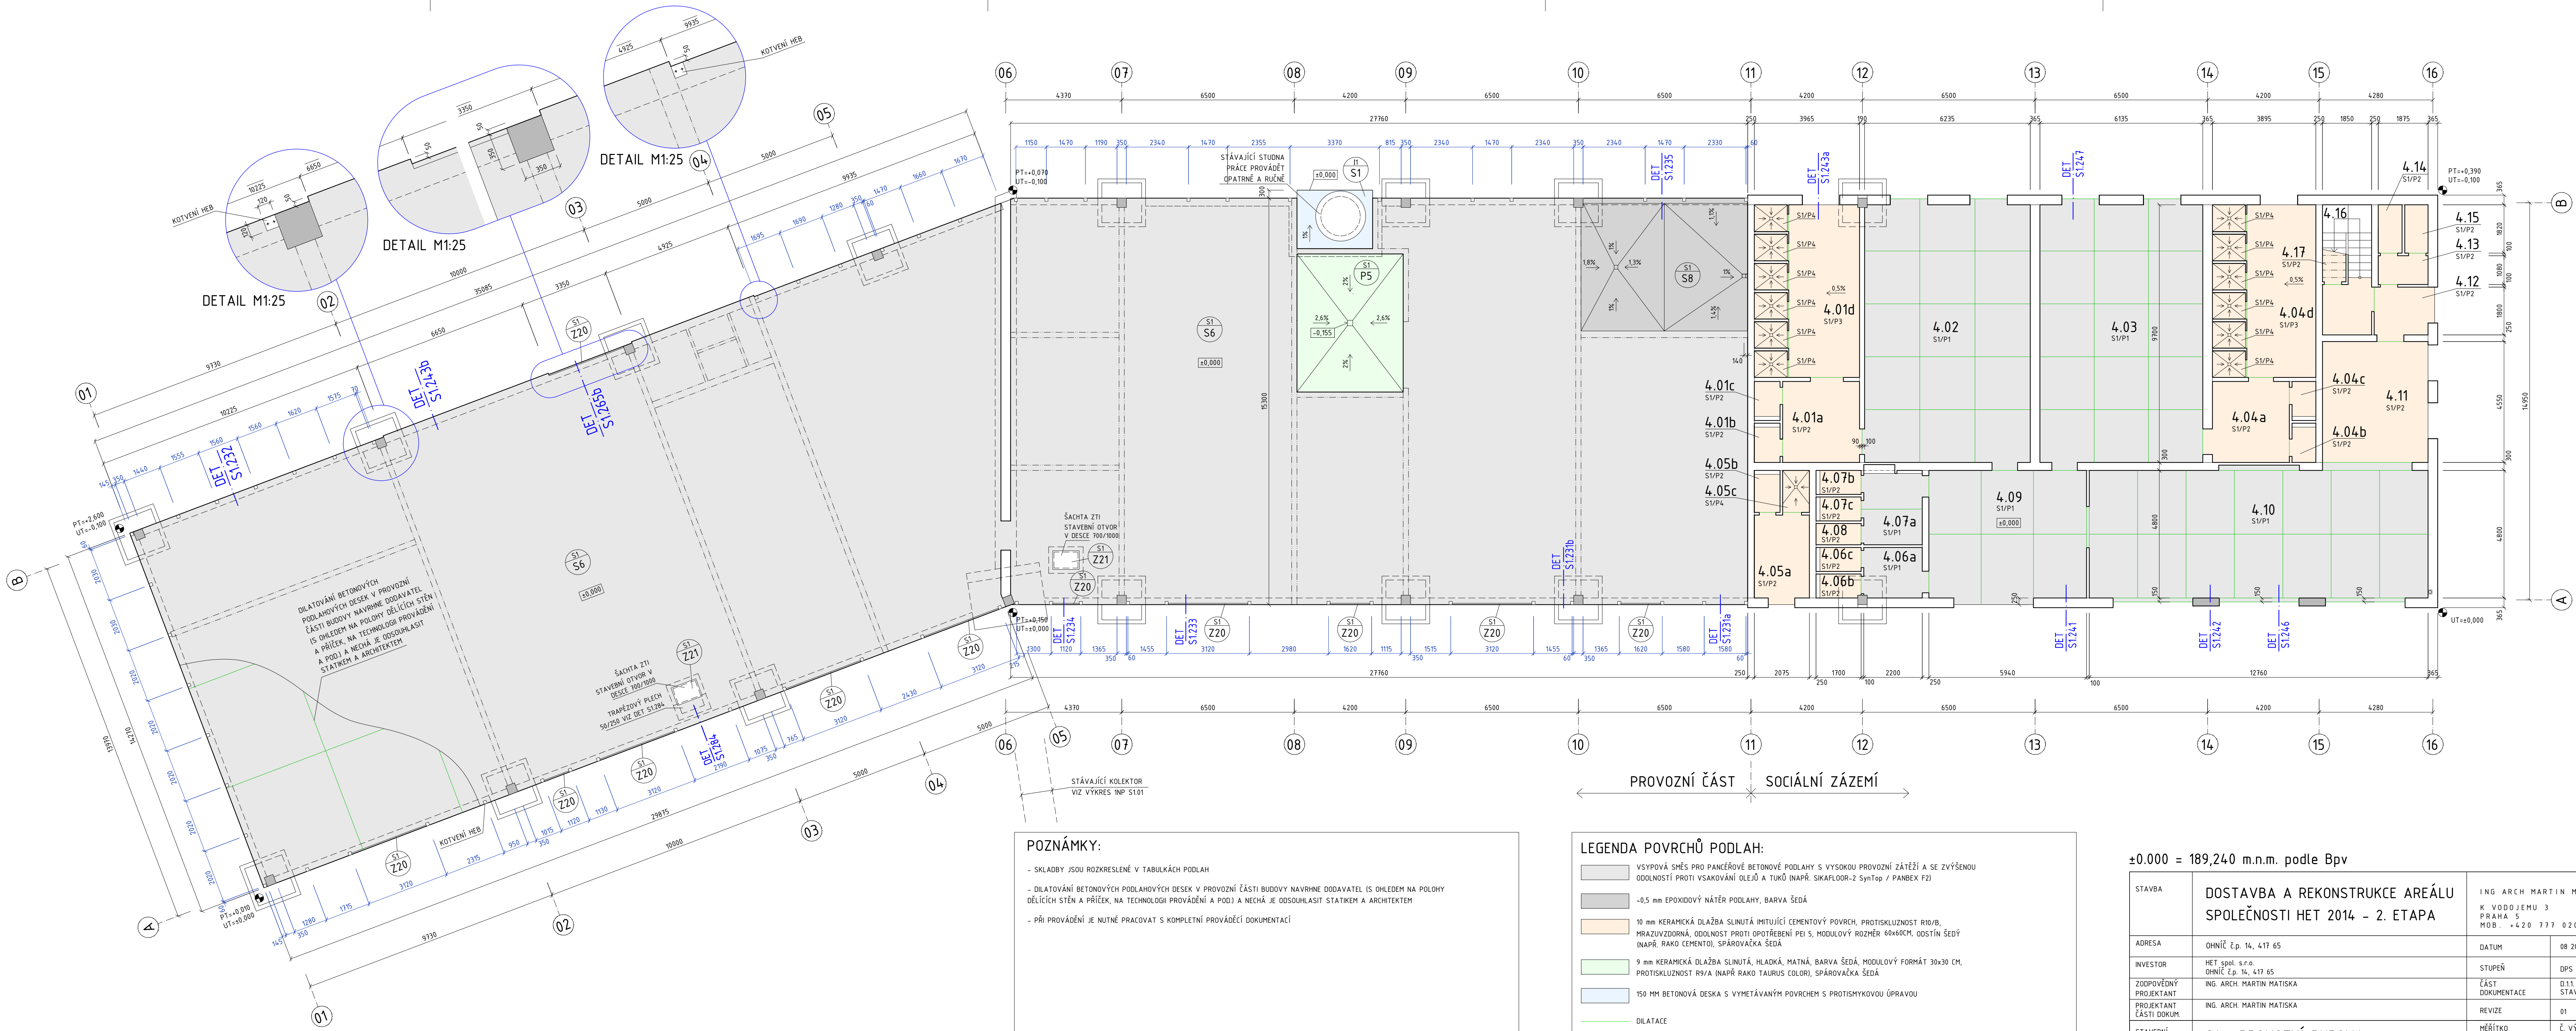


POZNÁMKY:

- SKLADBY JSOU ROZKRESLENÉ V TABULKÁCH PODLAH
- DILATOVÁNÍ BETONOVÝCH PODLAHOVÝCH DESEK V PROVOZNÍ ČÁSTI BUDOVY NAVRHNĚ DODAVATEL (S OHLEDEM NA POLOHY DĚLÍČKŮ STĚN A PŘÍČEK, NA TECHNOLOGII PROVÁDĚNÍ A PODJ A NECHÁ JE ODSOUHLASIT STATIKEM A ARCHITEKTEM
- PŘI PROVÁDĚNÍ JE NUTNÉ PRACOVAT S KOMPLETNÍ PROVÁDĚCÍ DOKUMENTACÍ

LEGENDA POVRCHŮ PODLAH:	
	VSYPOVÁ SMĚS PRO PANCÉROVÉ BETONOVÉ PODLAHY S VYSOKOU PROVOZNÍ ZÁTĚŽÍ A SE ZVÝŠENOU ODOLNOSTÍ PROTI VSAKOVÁNÍ OLEJŮ A TUKŮ (INAPŘ. SIKAFLOOR-2 SynTop / PANBEX F2)
	-0,5 mm EPOXIDOVÝ NÁTĚR PODLAHY, BARVA ŠEDÁ
	10 mm KERAMICKÁ DLÁŽBA SLUNUTÁ IMITUJÍCÍ CEMENTOVÝ POVRCH, PROTISKLUZNOST R10/B, MRAZUVZDORNÁ, ODOLNOST PROTI OPOTŘEBĚNÍ PEI 5, MODULOVÝ ROZMĚR 60x60CM, ODSTÍN ŠEDÝ (INAPŘ. RAKO CEMENTO), SPÁROVÁČKA ŠEDÁ
	9 mm KERAMICKÁ DLÁŽBA SLUNUTÁ, HLADKÁ, MATNÁ, BARVA ŠEDÁ, MODULOVÝ FORMÁT 30x30 CM, PROTISKLUZNOST R9/A (INAPŘ. RAKO TAURUS COLOR), SPÁROVÁČKA ŠEDÁ
	150 MM BETONOVÁ DESKA S VYMĚTÁVÁNÝM POVRCHEM S PROTISMYKOVOU ÚPRAVOU
	DILATACE

±0.000 = 189,240 m.n.m. podle Bpv			
STAVBA	DOSTAVBA A REKONSTRUKCE AREÁLU SPOLEČNOSTI HET 2014 - 2. ETAPA	ING. ARCH. MARTIN MATISKA K VODOJEMU 3 PRAHA 5 MŮB. +420 777 020 552	
ADRESA	OHNIČ ě.p. 14, 417 65	DATUM	08 2015
INVESTOR	HET spol. s r.o. OHNIČ ě.p. 14, 417 65	STUPEŇ	DPS
ZODPOVĚDNÝ PROJEKTANT	ING. ARCH. MARTIN MATISKA	ČÁST DOKUMENTACE	D.1.1. ARCH. STAVEBNÍ ŘEŠENÍ
PROJEKTANT ČÁSTI DOKUM.	ING. ARCH. MARTIN MATISKA	REVIZE	01
STAVEBNÍ OBJEKT	S1 - PROVOZNÍ BUDOVA	MĚŘÍTKO	Č. VÝKRESU
VÝKRES	SCHÉMA PODLAH	1:100	S1.08

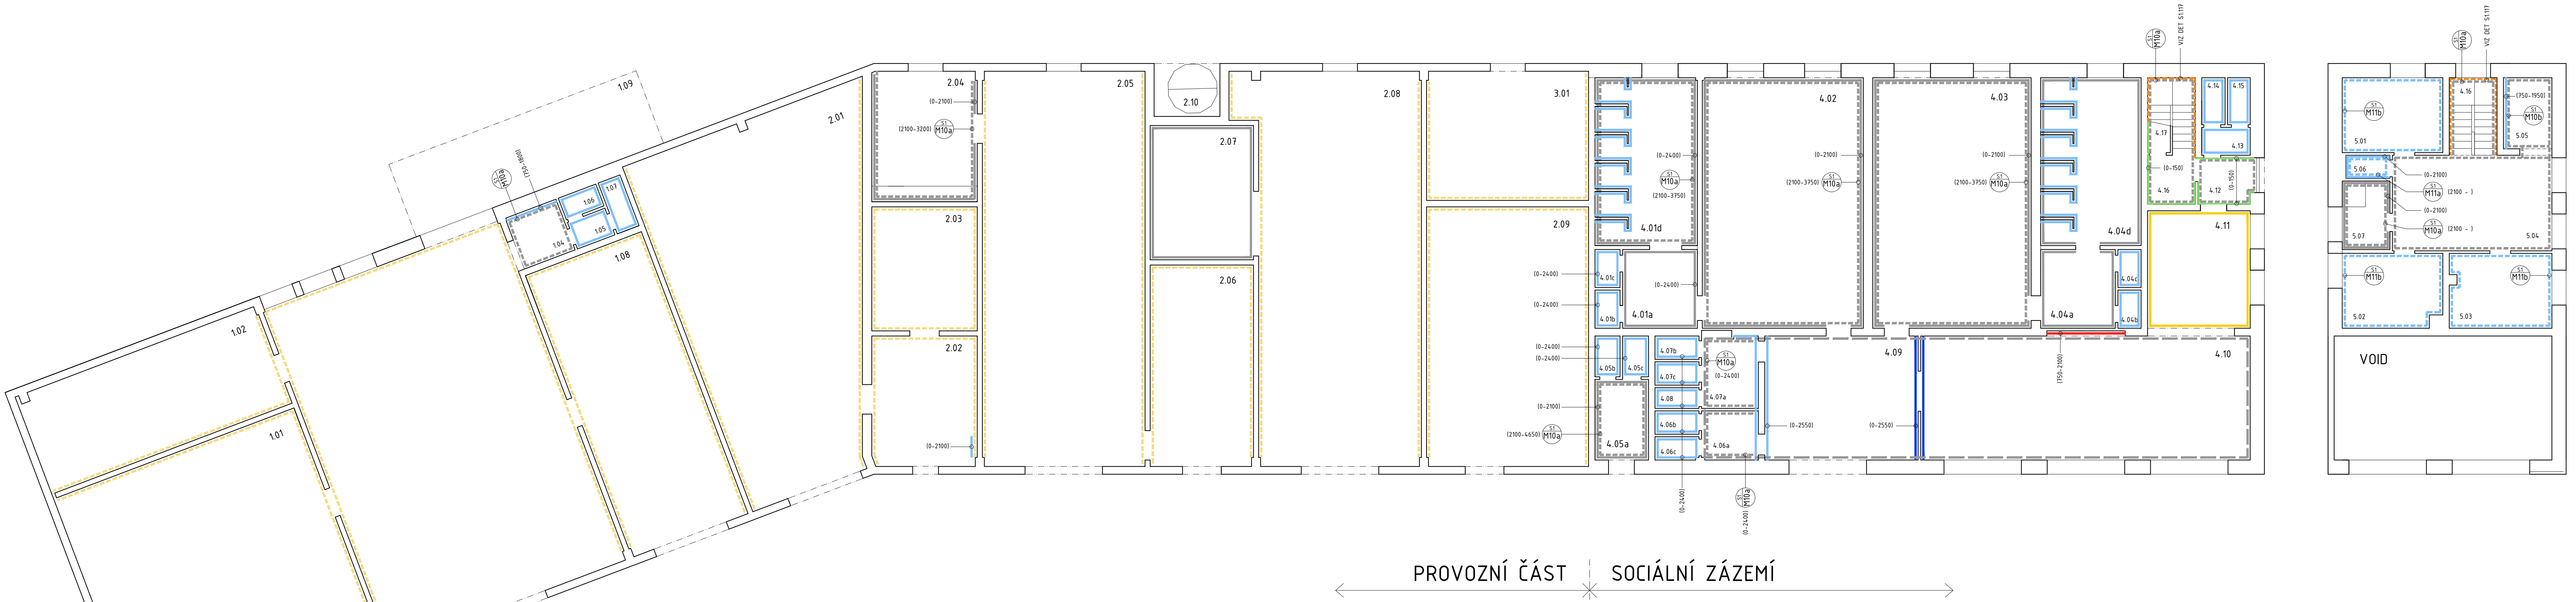

POZNÁMKY:

- SCHÉMA ZNÁZORŇUJE POUZE FINÁLNÍ POVRCHOVOU ÚPRAVU, PŘI PROVÁDĚNÍ JE NUTNÉ PRACOVAT S TABULKAMI POVRCHŮ

- PŮDORYS ČÁSTI OBJEKTU "SOCIÁLNÍ ZÁZEMÍ" (OSA 11 AŽ OSA 16) JE PODROBNĚJI ŘEŠEN V DETAILECH MÍSTNOSTÍ, VÝKRES S1.101

- PŘI PROVÁDĚNÍ JE NUTNÉ PRACOVAT S KOMPLETNÍ DOKUMENTACÍ ZEJMÉNA STAVEBNÍMI DETAILY A DETAILY MÍSTNOSTÍ

LEGENDA POVRCHŮ:	
MALBY A UŠLECHTILÉ ŠTUKY:	
----- MALBA ŠEDÁ - M10 a,b	OBKLAD KERAMICKOU OBKLADAČKOU - ŠEDÁ - M20
----- MALBA ŠEDÁ - M10 c	OBKLAD KERAMICKOU OBKLADAČKOU - BÍLÁ - M21
----- MALBA BÍLÁ - M11 a-b	OBKLAD KERAMICKOU OBKLADAČKOU - ŽLUTÁ - M22
----- MALBA BÍLÁ - M12	OBKLAD KERAMICKOU OBKLADAČKOU - MODRÁ - M23
----- OMÍTKA TENKOVRSŤVÁ STRUKTUROVANÁ - M15	OBKLAD KERAMICKOU OBKLADAČKOU - ČERVENÁ - M24
	OBKLAD SOKLU KERAMICKOU OBKLADAČKOU - ŠEDÁ - M25

STAVBA	DOSTAVBA A REKONSTRUKCE AREÁLU SPOLEČNOSTI HET 2014 - 2. ETAPA	ING ARCH MARTIN MATISKA K VODOJEMU 3 PRAHA 5 MOB +420 777 020 552	
ADRESA	OHNÍČ ě.p. 14, 417 65	DATUM	08 2015
INVESTOR	HET spol. s r.o. OHNÍČ ě.p. 14, 417 65	STUPEŇ	DPS
ZODPOVĚDNÝ PROJEKTANT	ING. ARCH. MARTIN MATISKA	ČÁST DOKUMENTACE	D1.1 ARCH. STAVEBNÍ ŘEŠENÍ
PROJEKTANT ČÁSTI DOKUM.	ING. ARCH. MARTIN MATISKA	REVIZE	01
STAVEBNÍ OBJEKT	S1 - PROVOZNÍ BUDOVA	MĚŘÍTKO	Č. VÝKRESU
VÝKRES	SCHÉMA POVRCHŮ	1:100	S1.09