


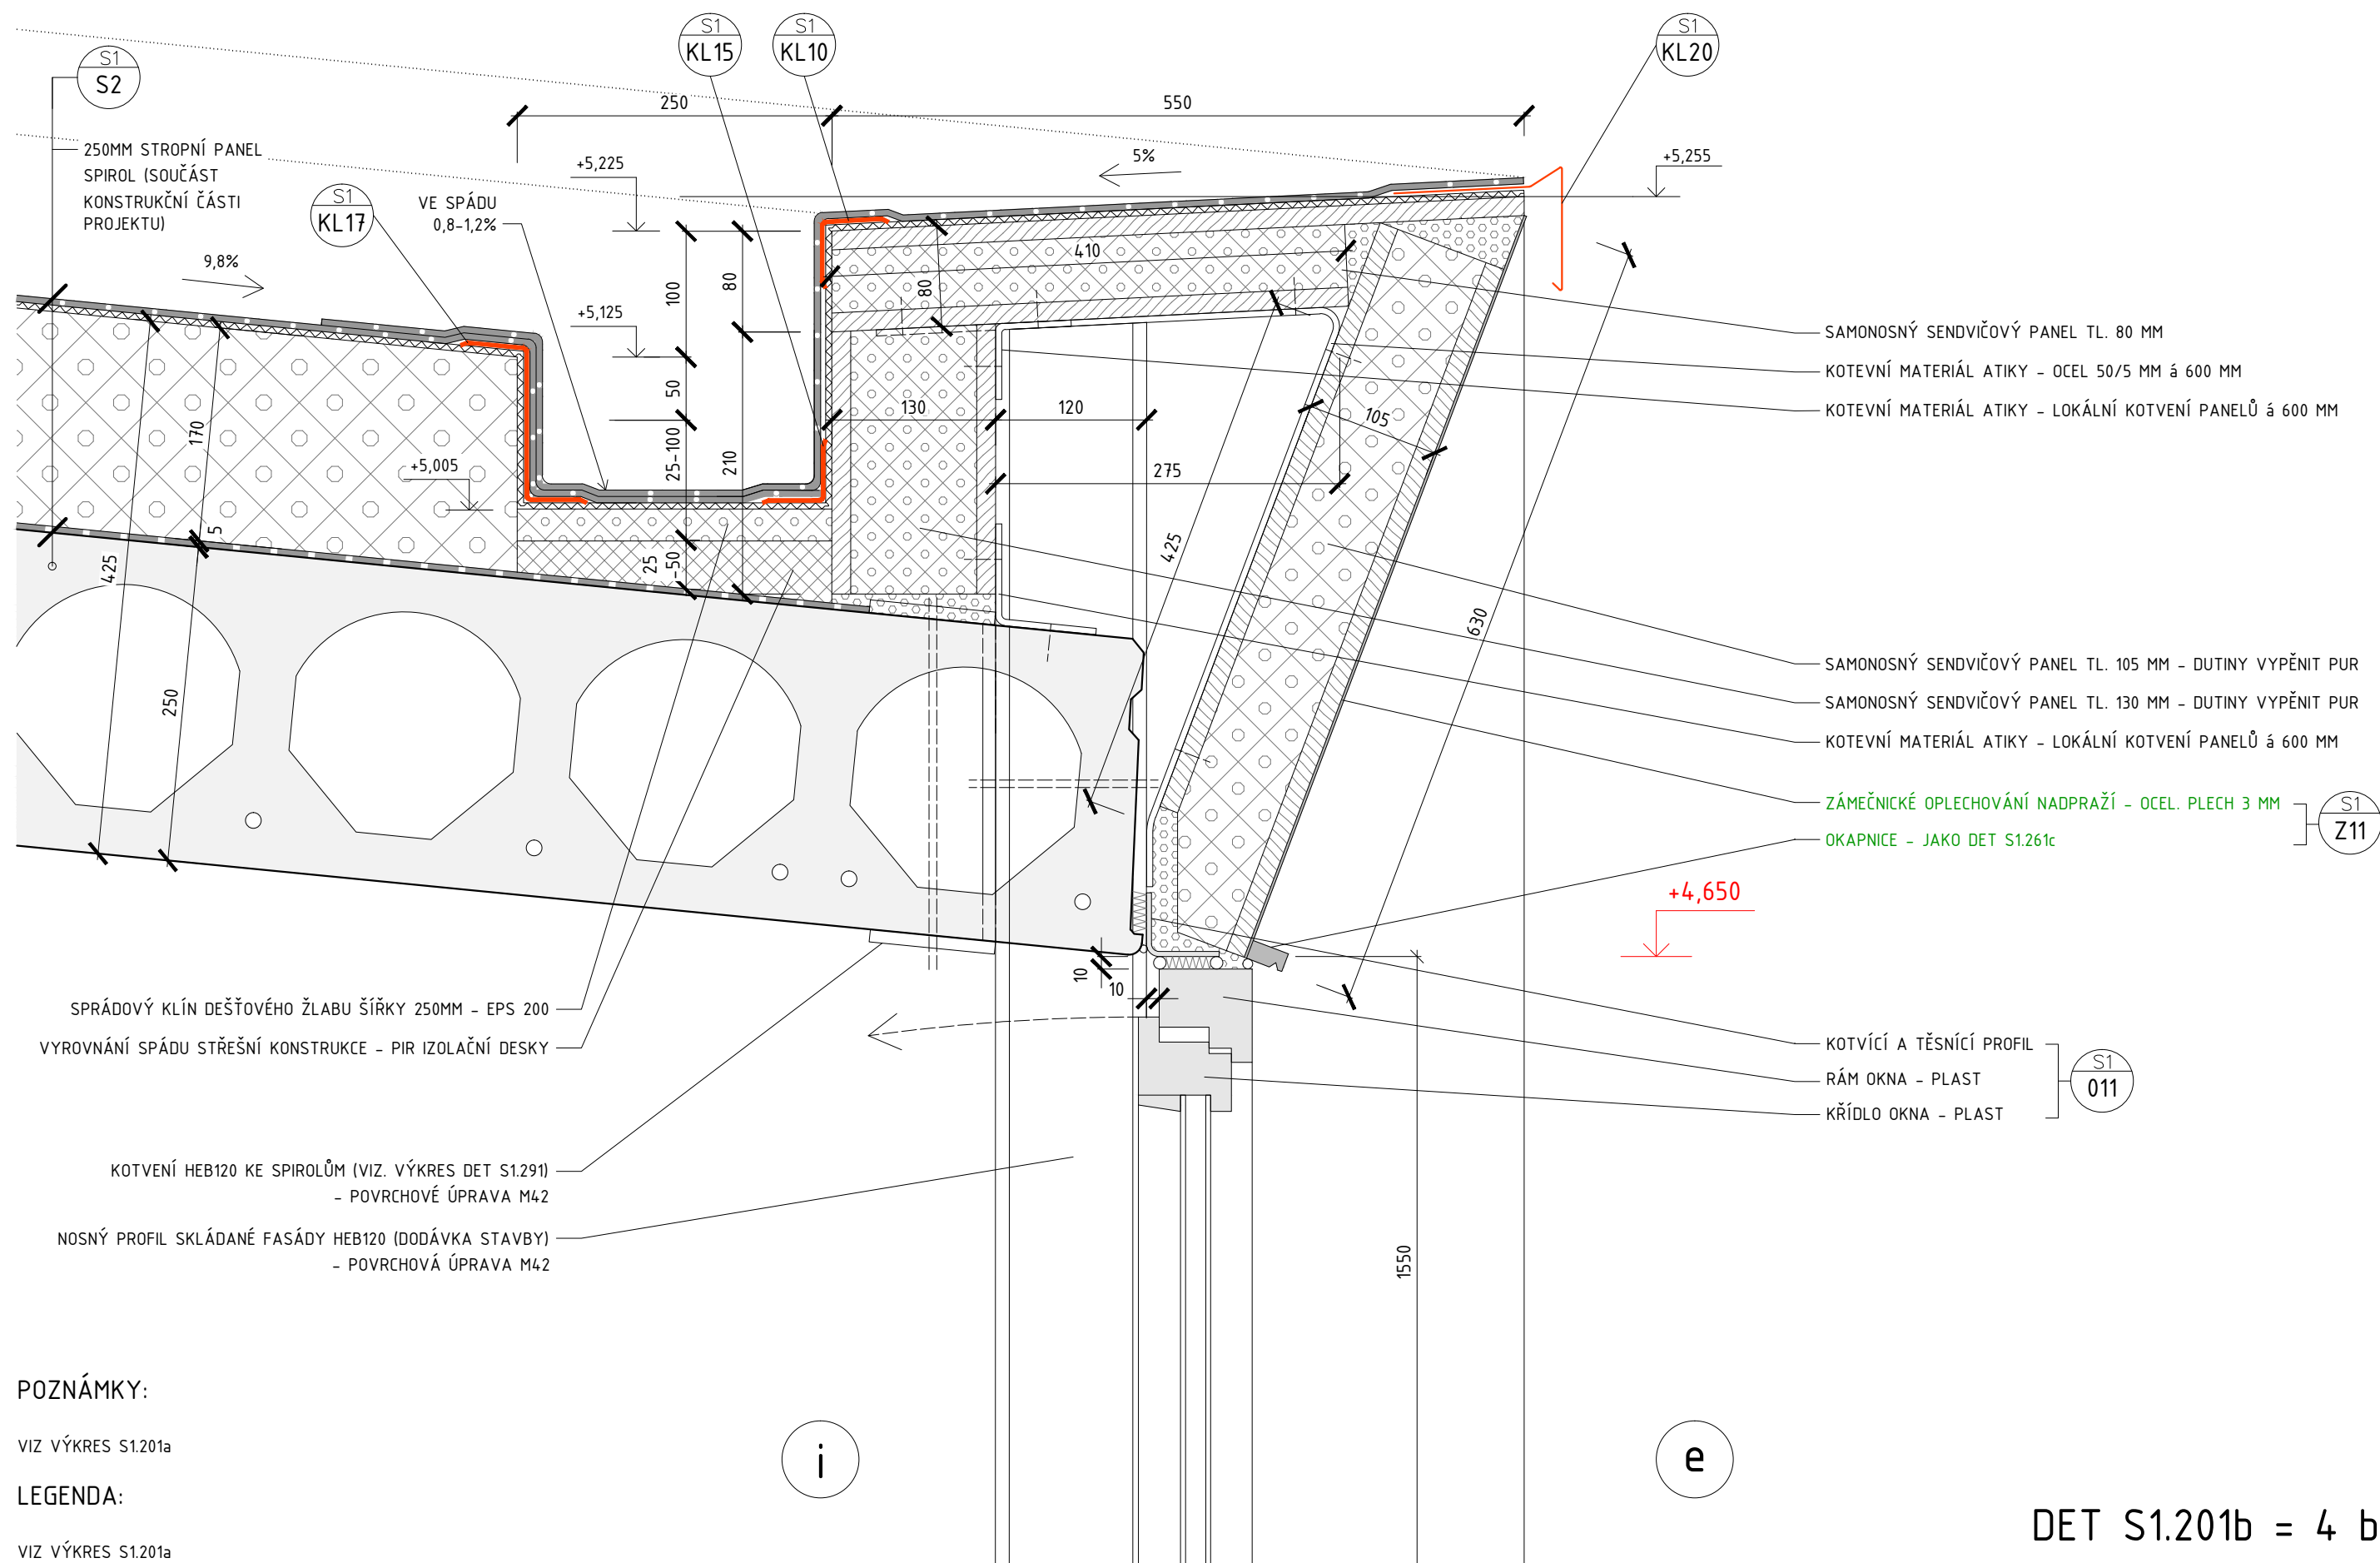

POZNÁMKY:


VIZ VÝKRES S1.201a

LEGENDA:

VIZ VÝKRES S1.201a

DET S1.201b = 4 bM

DOSTAVBA A REKONSTRUKCE AREÁLU SPOL. HET 2014 - 2. ETAPA	ing. arch. martin matiska	08/2015	M 1:5
VÝKRES: DETAIL ZAATIKOVÉHO ŽLABU - NADPRAŽÍ	k vodojemu 3 praha 5, 150 00 mob. 777 020 552	REVIZE: 1	VÝKRES Č. S1.201b

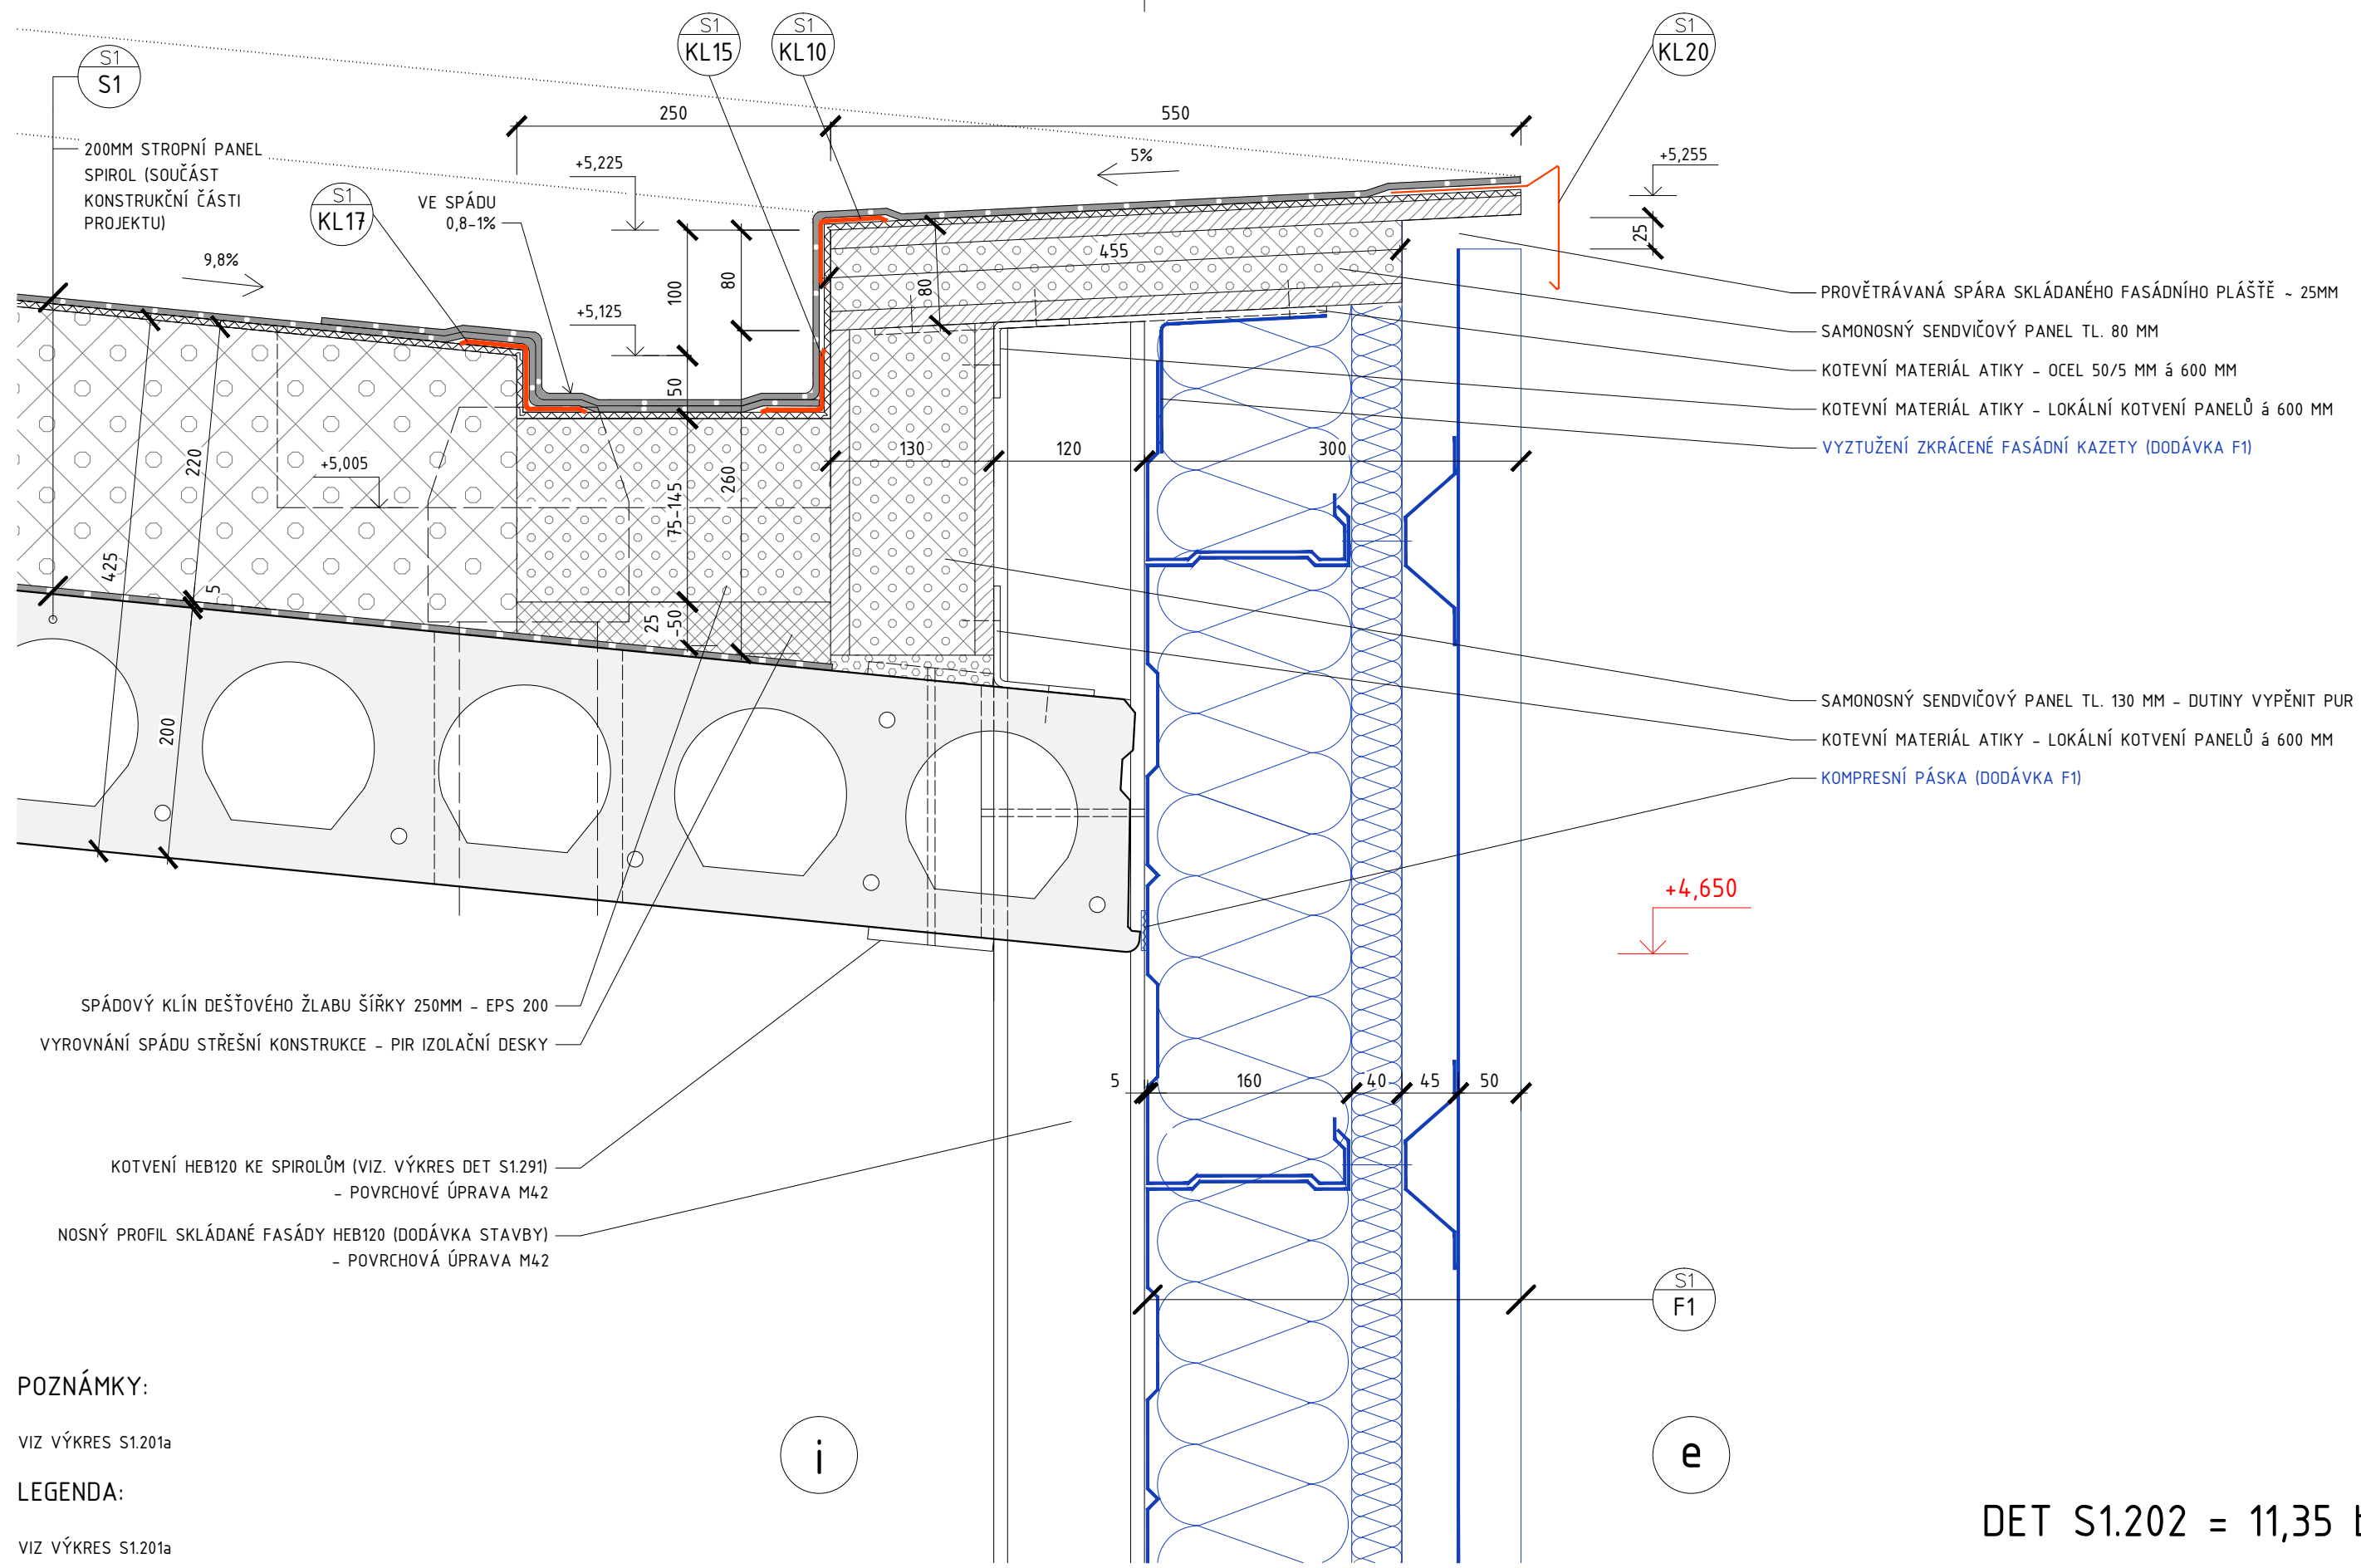


POZNÁMKY:
VIZ VÝKRES S1.201a

LEGENDA:
VIZ VÝKRES S1.201a


DET S1.202 = 11,35 bM

DOSTAVBA A REKONSTRUKCE AREÁLU SPOL. HET 2014 - 2. ETAPA	ing. arch. martin matiska	08/2015	M 1:5
VÝKRES: DETAIL ZAATIKOVÉHO ŽLABU - SPIROLY 200	k vodojemu 3 praha 5, 150 00 mob. 777 020 552	REVIZE: 1	VÝKRES Č. S1.202

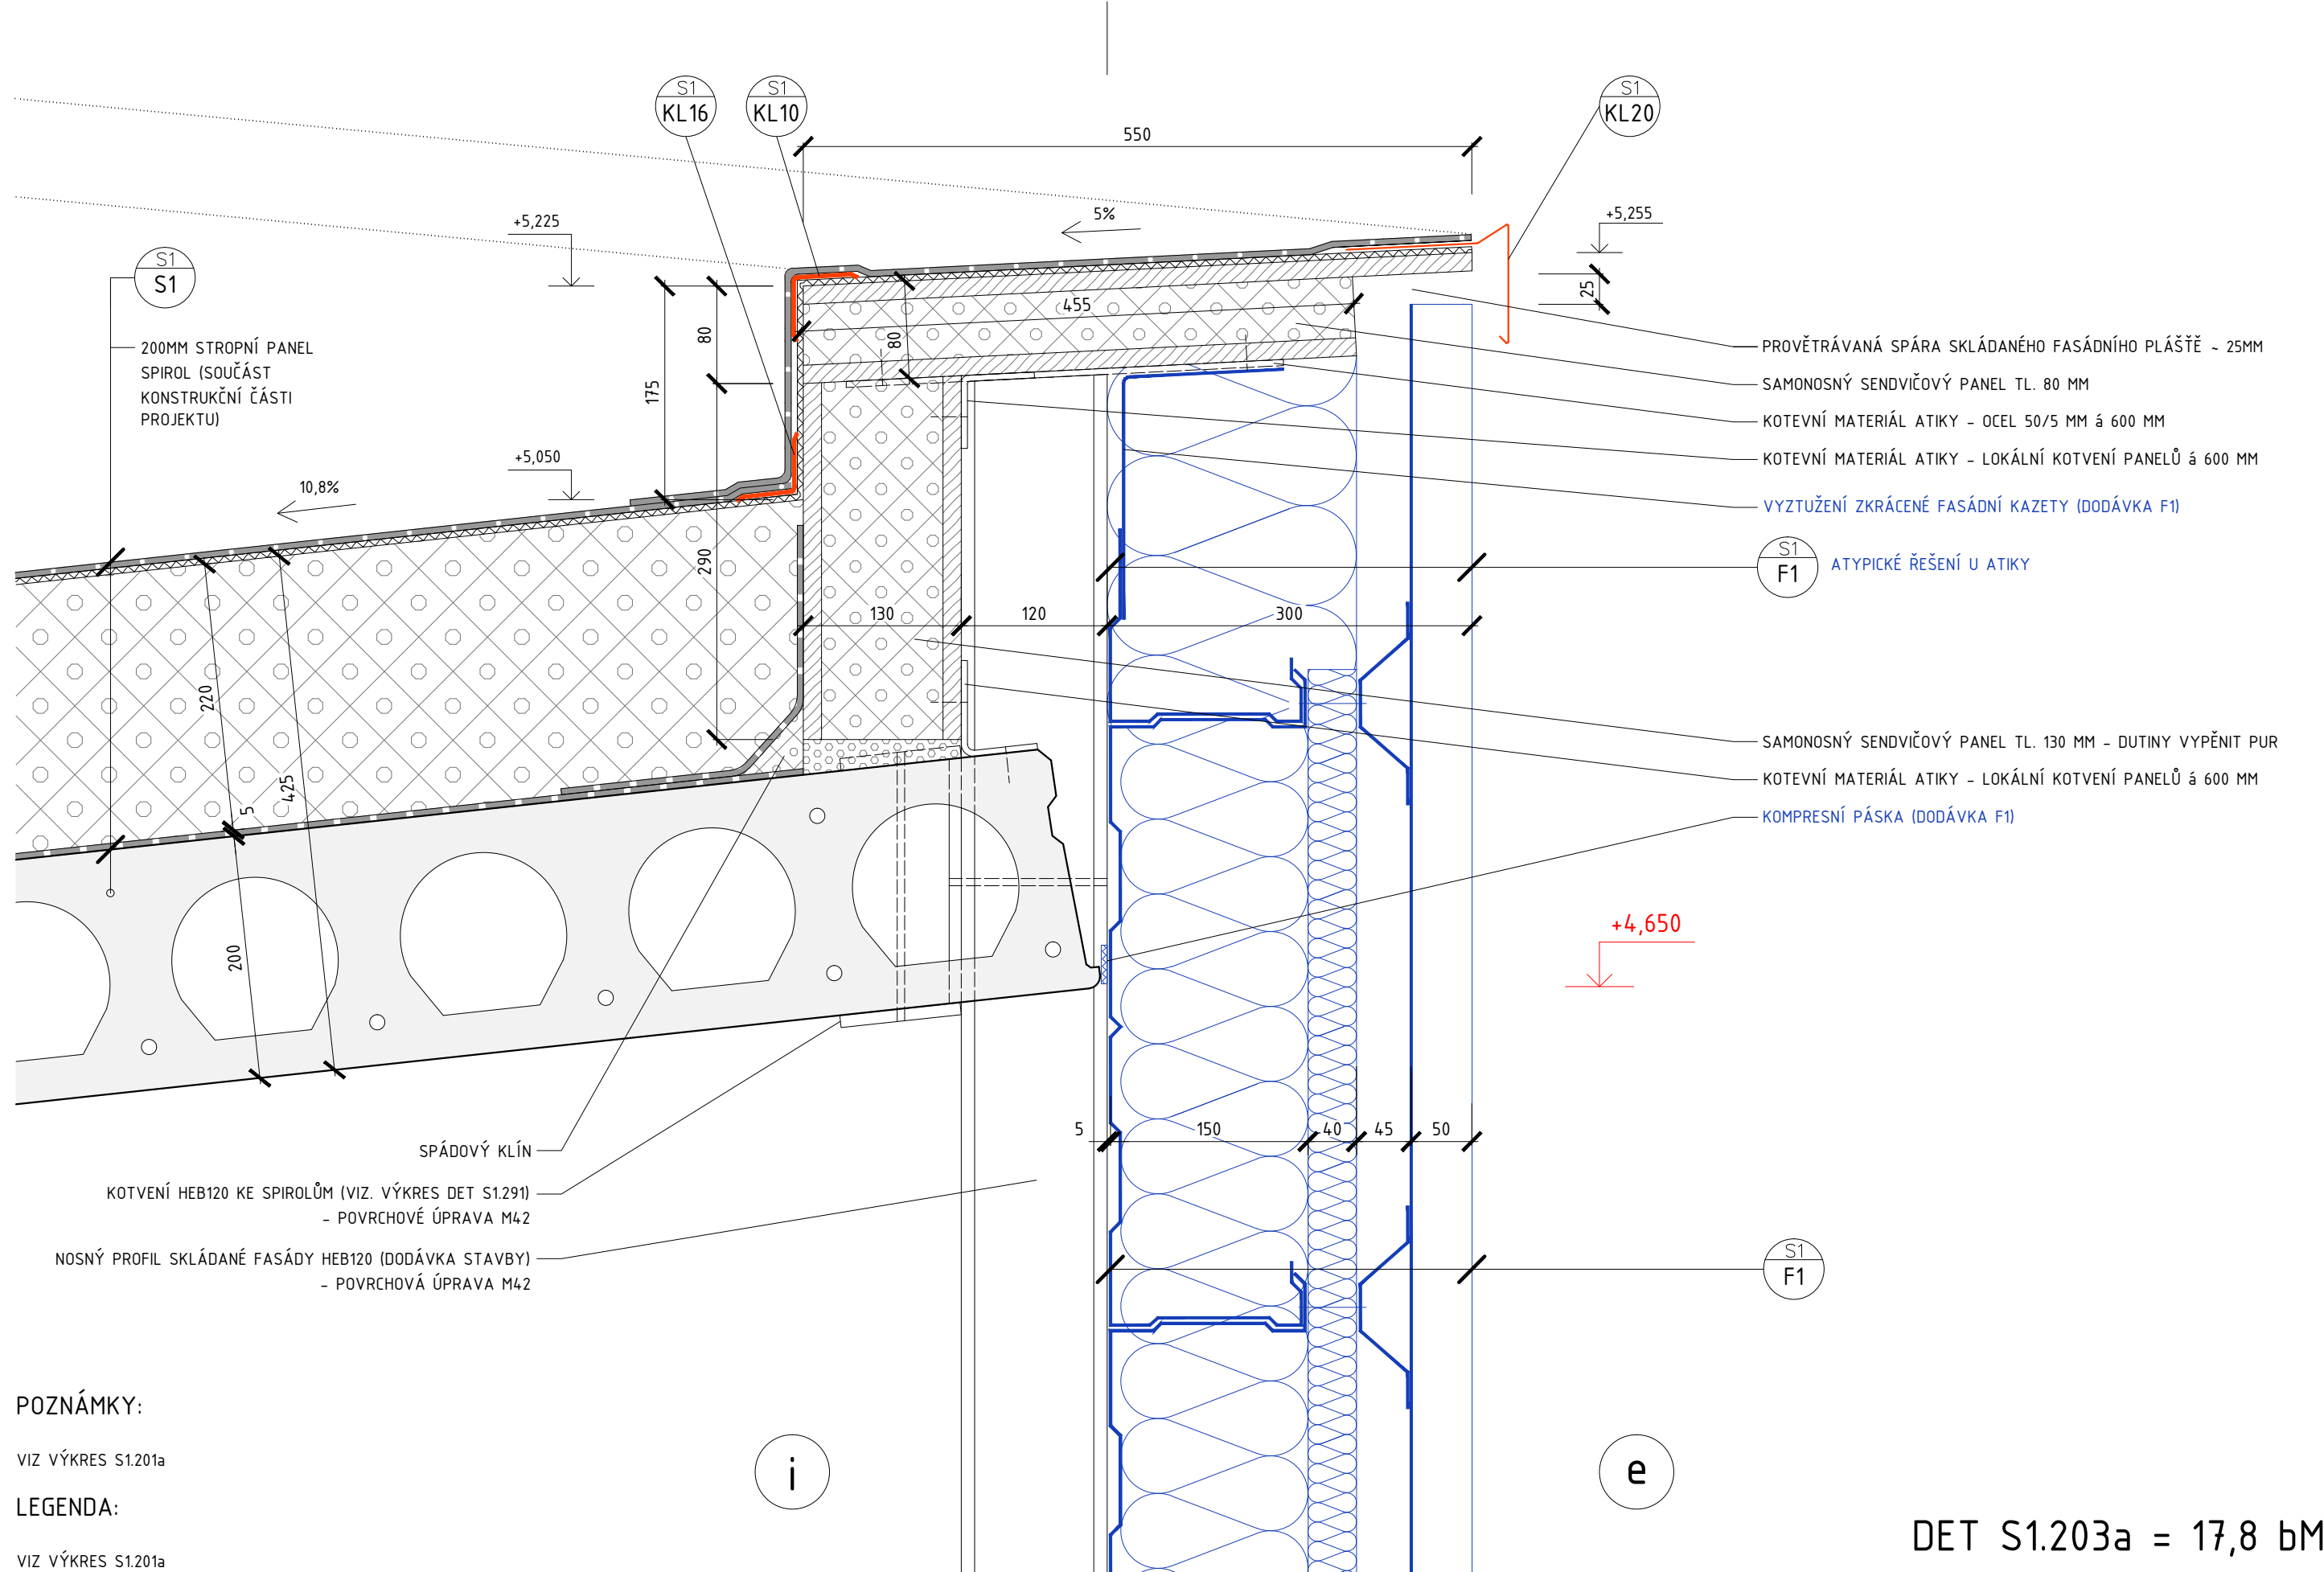

DOSTAVBA A REKONSTRUKCE AREÁLU SPOL. HET 2014 - 2. ETAPA	ing. arch. martin matiska	08/2015	M 1:5
VÝKRES: TYPOVÝ DETAIL ATIKY - SKLÁDANÝ PLÁŠŤ	k vodojemu 3 praha 5, 150 00 mob. 777 020 552	REVIZE: 1	VÝKRES Č. S1.203a

DOSTAVBA A REKONSTRUKCE AREÁLU SPOL. HET 2014 – 2. ETAPA	ing. arch. martin matiska	08/2015	M 1:5
VÝKRES: DETAIL ATIKY – NADPRAŽÍ	k vodojemu 3 praha 5, 150 00 mob. 777 020 552	REVIZE: 1	VÝKRES Č. S1.203b

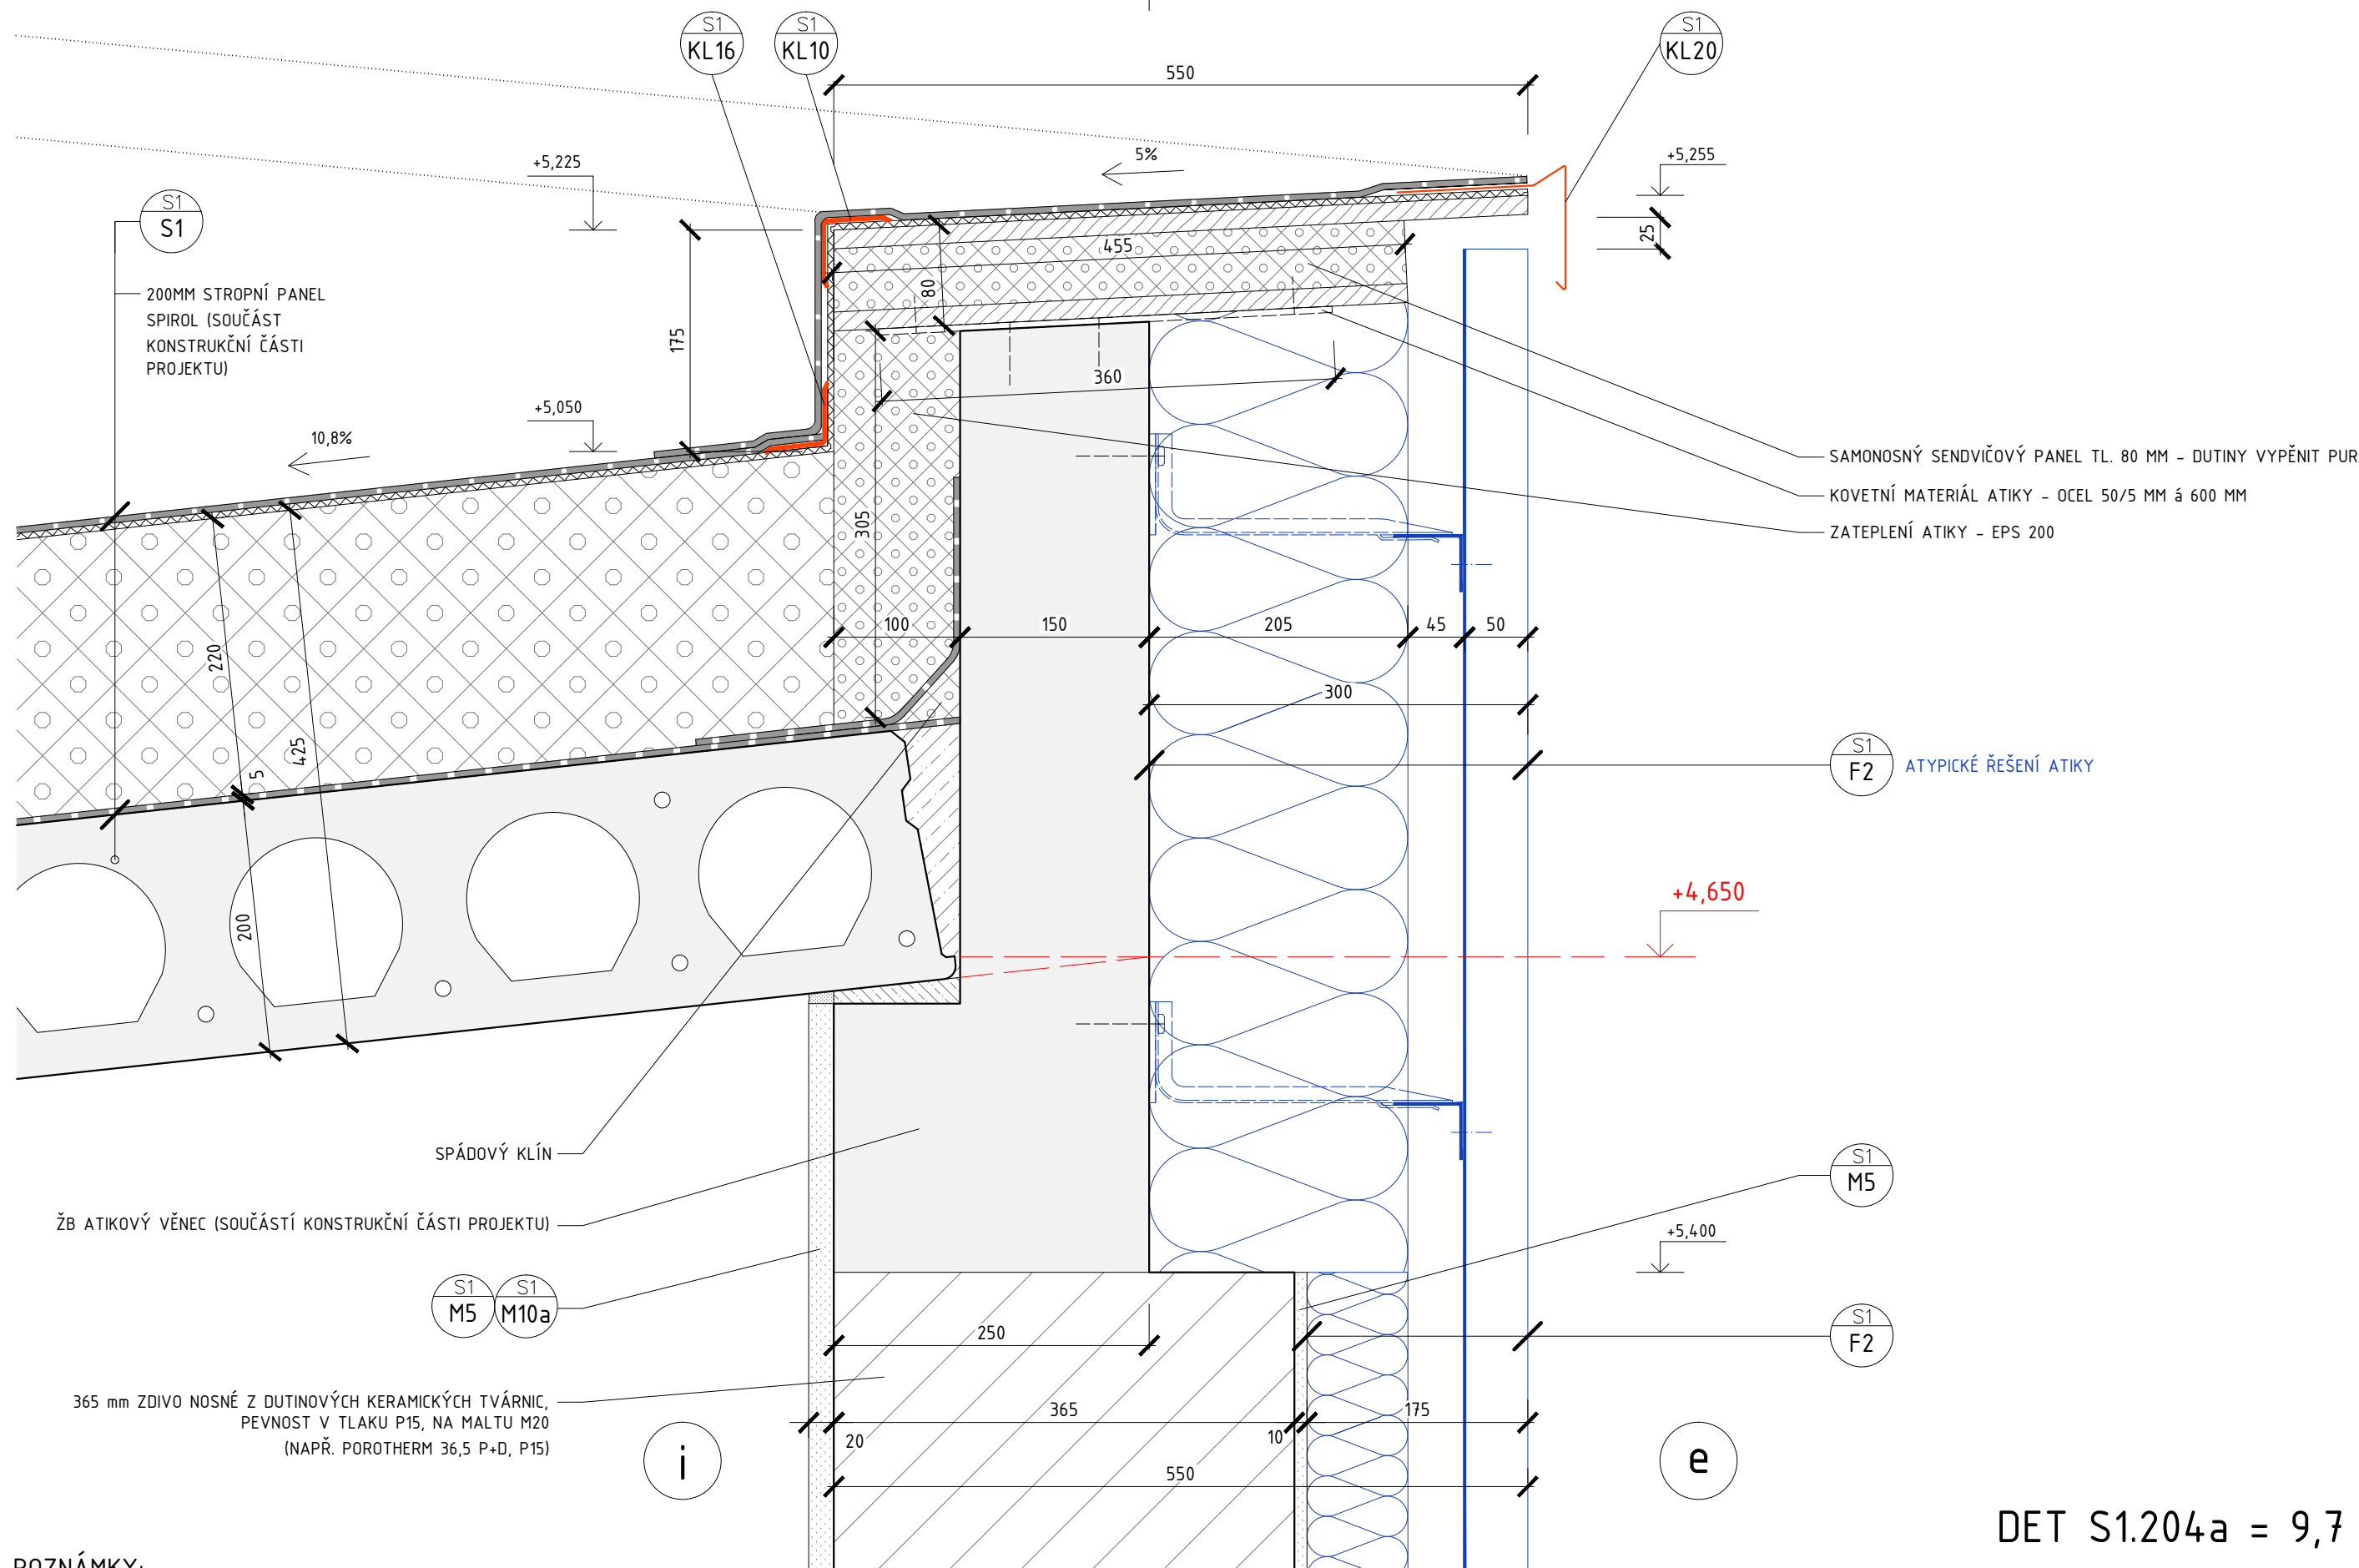

POZNÁMKY:

VIZ VÝKRES S1.201a


LEGENDA:

VIZ VÝKRES S1.201a

DET S1.204a = 9,7 bM

DOSTAVBA A REKONSTRUKCE AREÁLU SPOL. HET 2014 - 2. ETAPA	ing. arch. martin matiska	08/2015	M 1:5
VÝKRES: TYPOVÝ DETAIL ATIKY - ZDIVO POROTHERM 365 P+D	k vodojemu 3 praha 5, 150 00 mob. 777 020 552	REVIZE: 1	VÝKRES Č. S1.204a

DOSTAVBA A REKONSTRUKCE AREÁLU SPOL. HET 2014 - 2. ETAPA	ing. arch. martin matiska	08/2015	M 1:5
VÝKRES: DETAIL ATIKY - NADPRAŽÍ	k vodojemu 3 praha 5, 150 00 mob. 777 020 552	REVIZE: 1	VÝKRES Č. S1.204b

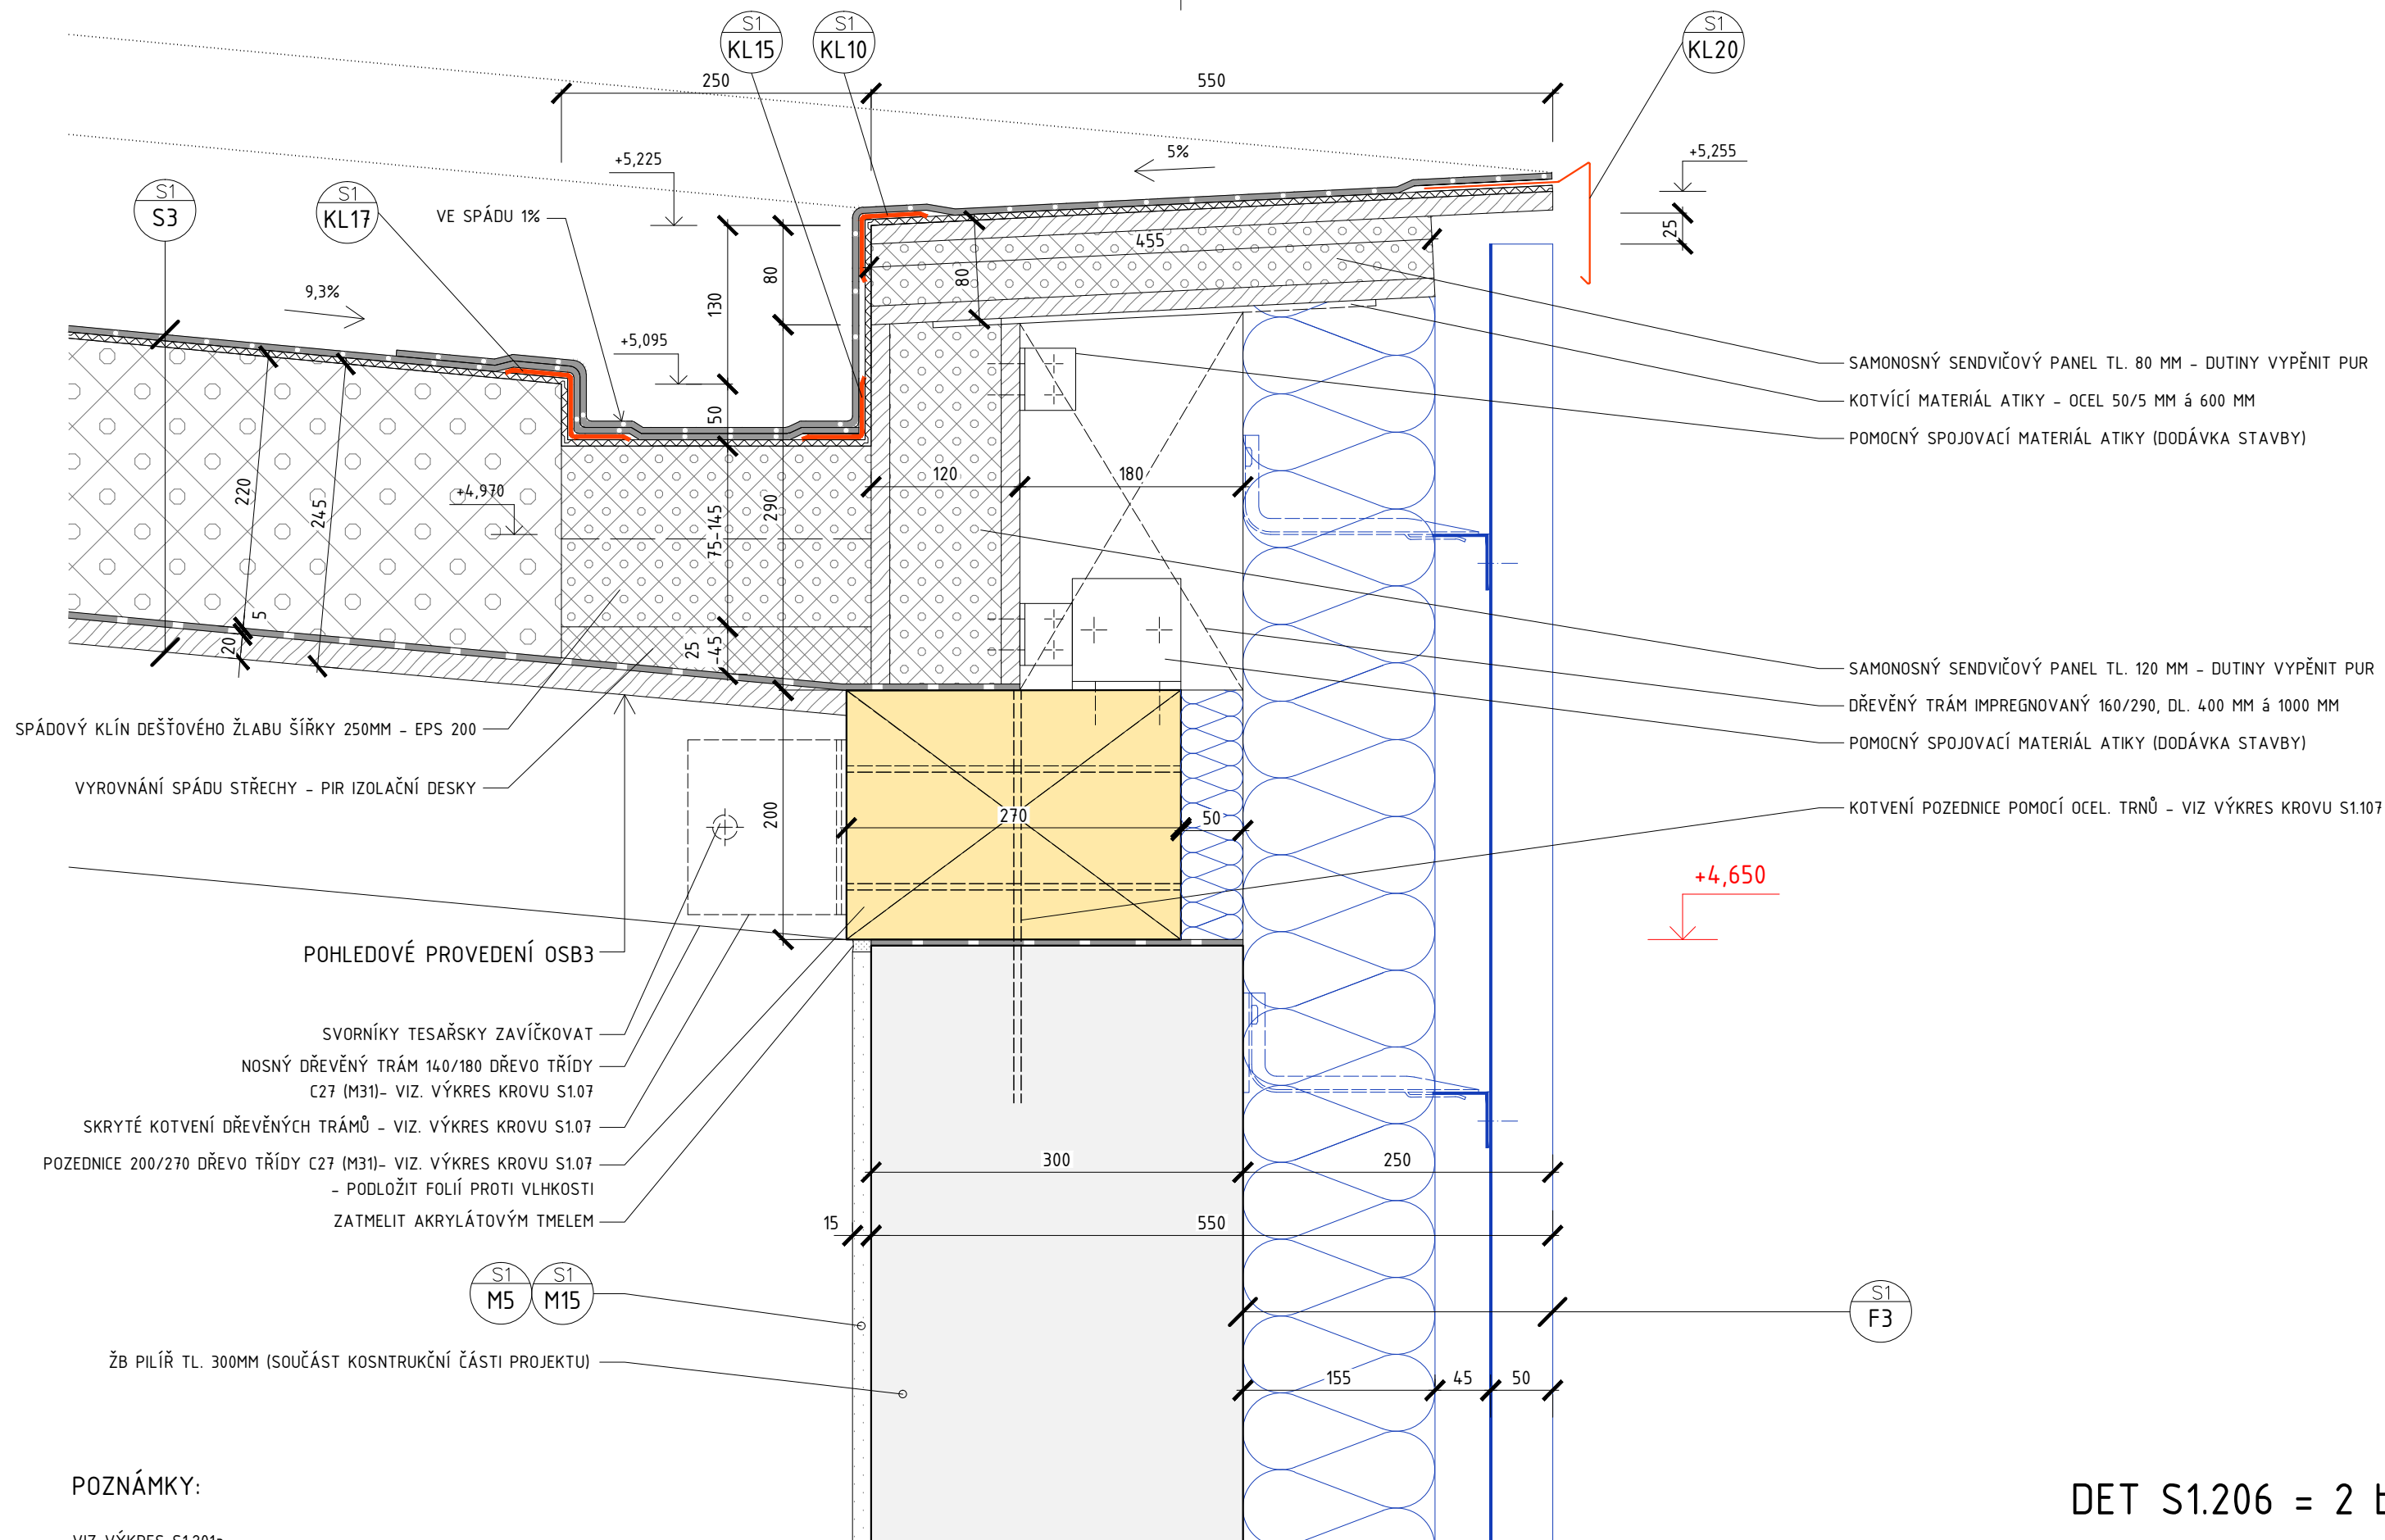

POZNÁMKY:


VIZ VÝKRES S1.201a

LEGENDA:

VIZ VÝKRES S1.201a

DET S1.206 = 2 bM

DOSTAVBA A REKONSTRUKCE AREÁLU SPOL. HET 2014 - 2. ETAPA	ing. arch. martin matiska	08/2015	M 1:5
VÝKRES: DETAIL ZAATIKOVÉHO ŽLABU (KROV)	k vodojemu 3 praha 5, 150 00 mob. 777 020 552	REVIZE: 1	VÝKRES Č. S1.206

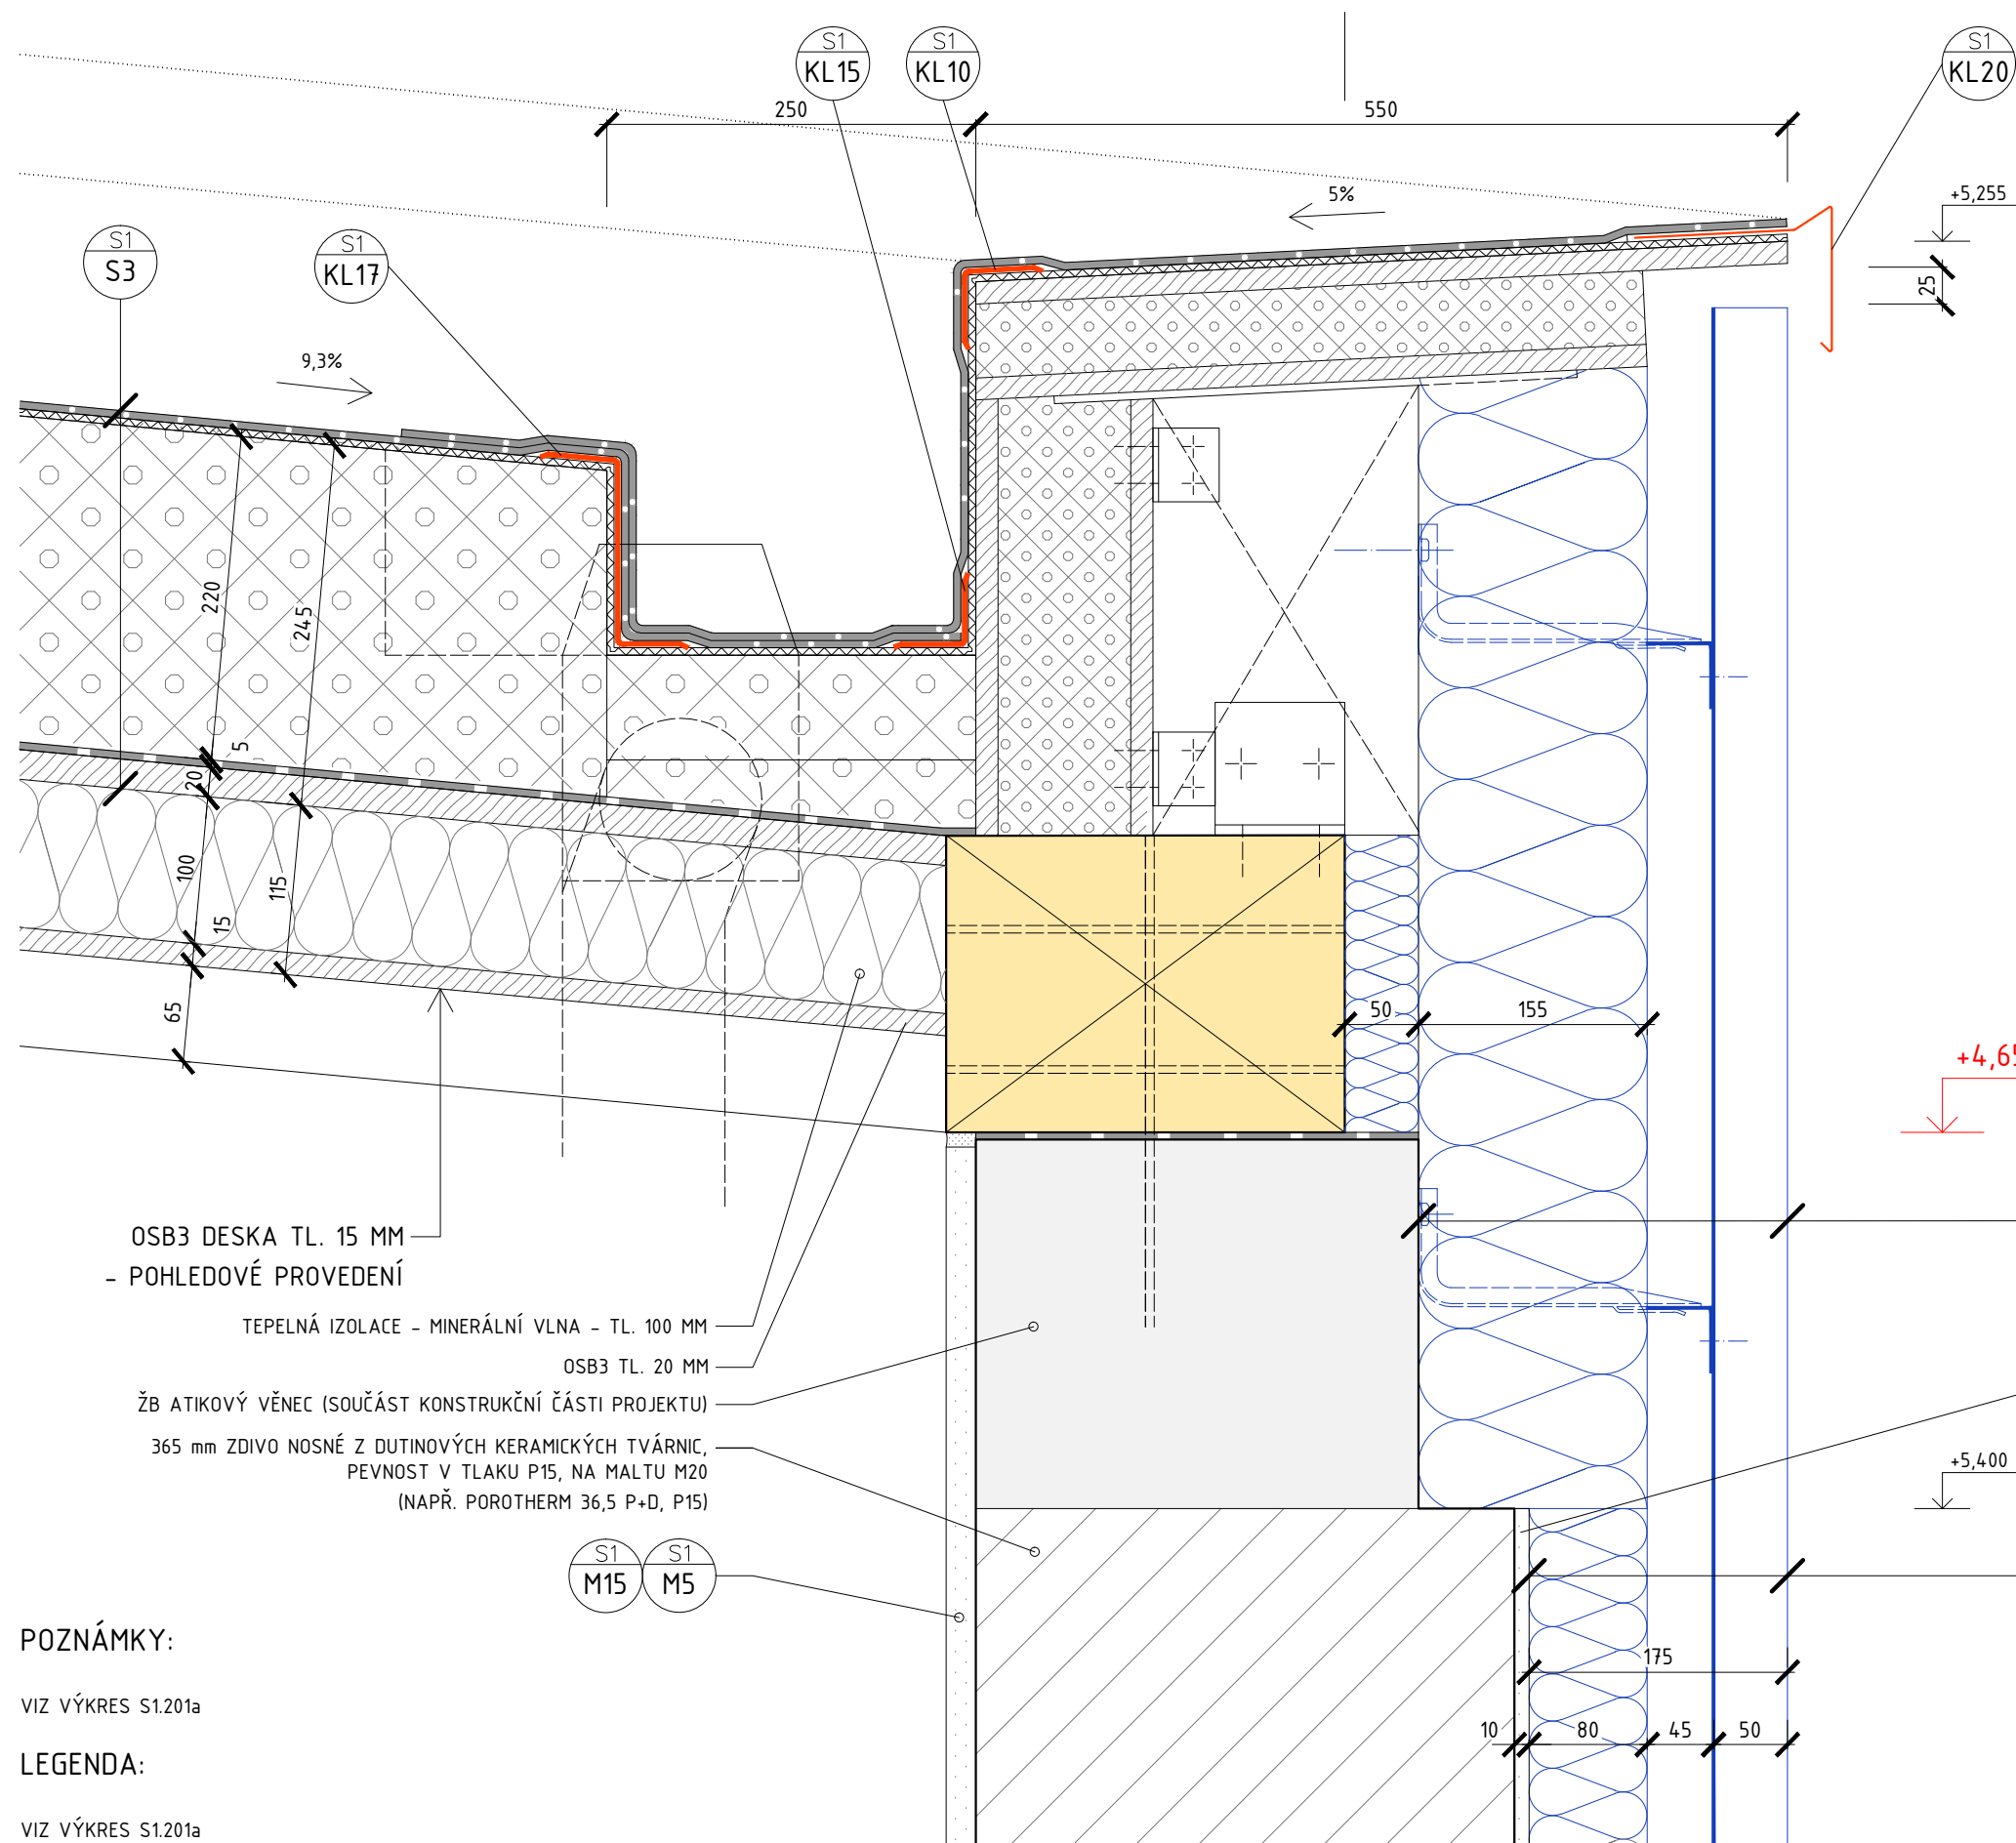

POPIS A KÓTOVÁNÍ ATIKY
JAKO DET S1.206


- OSB3 DESKA TL. 15 MM
- POHLEDOVÉ PROVEDENÍ
- TEPELNÁ IZOLACE - MINERÁLNÍ VLNA - TL. 100 MM
- OSB3 TL. 20 MM
- ŽB ATIKOVÝ VĚNEC (SOUČÁST KONSTRUKČNÍ ČÁSTI PROJEKTU)
- 365 mm ZDIVO NOSNÉ Z DUTINOVÝCH KERAMICKÝCH TVÁRNIC,
PEVNOST V TLAKU P15, NA MALTU M20
(NAPŘ. POROTHERM 36,5 P+D, P15)

POZNÁMKY:
VIZ VÝKRES S1.201a
LEGENDA:
VIZ VÝKRES S1.201a

- S1 F2 ATYPICKÉ ŘEŠENÍ ATIKY
- S1 M5
- S1 F2

DET S1.207a = 1,7 bM

DOSTAVBA A REKONSTRUKCE AREÁLU SPOL. HET 2014 - 2. ETAPA	ing. arch. martin matiska	08/2015	M 1:5
VÝKRES: DETAIL ZAATIKOVÉHO ŽLABU (KROV) - SVOD	k vodojemu 3 praha 5, 150 00 mob. 777 020 552	REVIZE: 1	VÝKRES Č. S1.207a

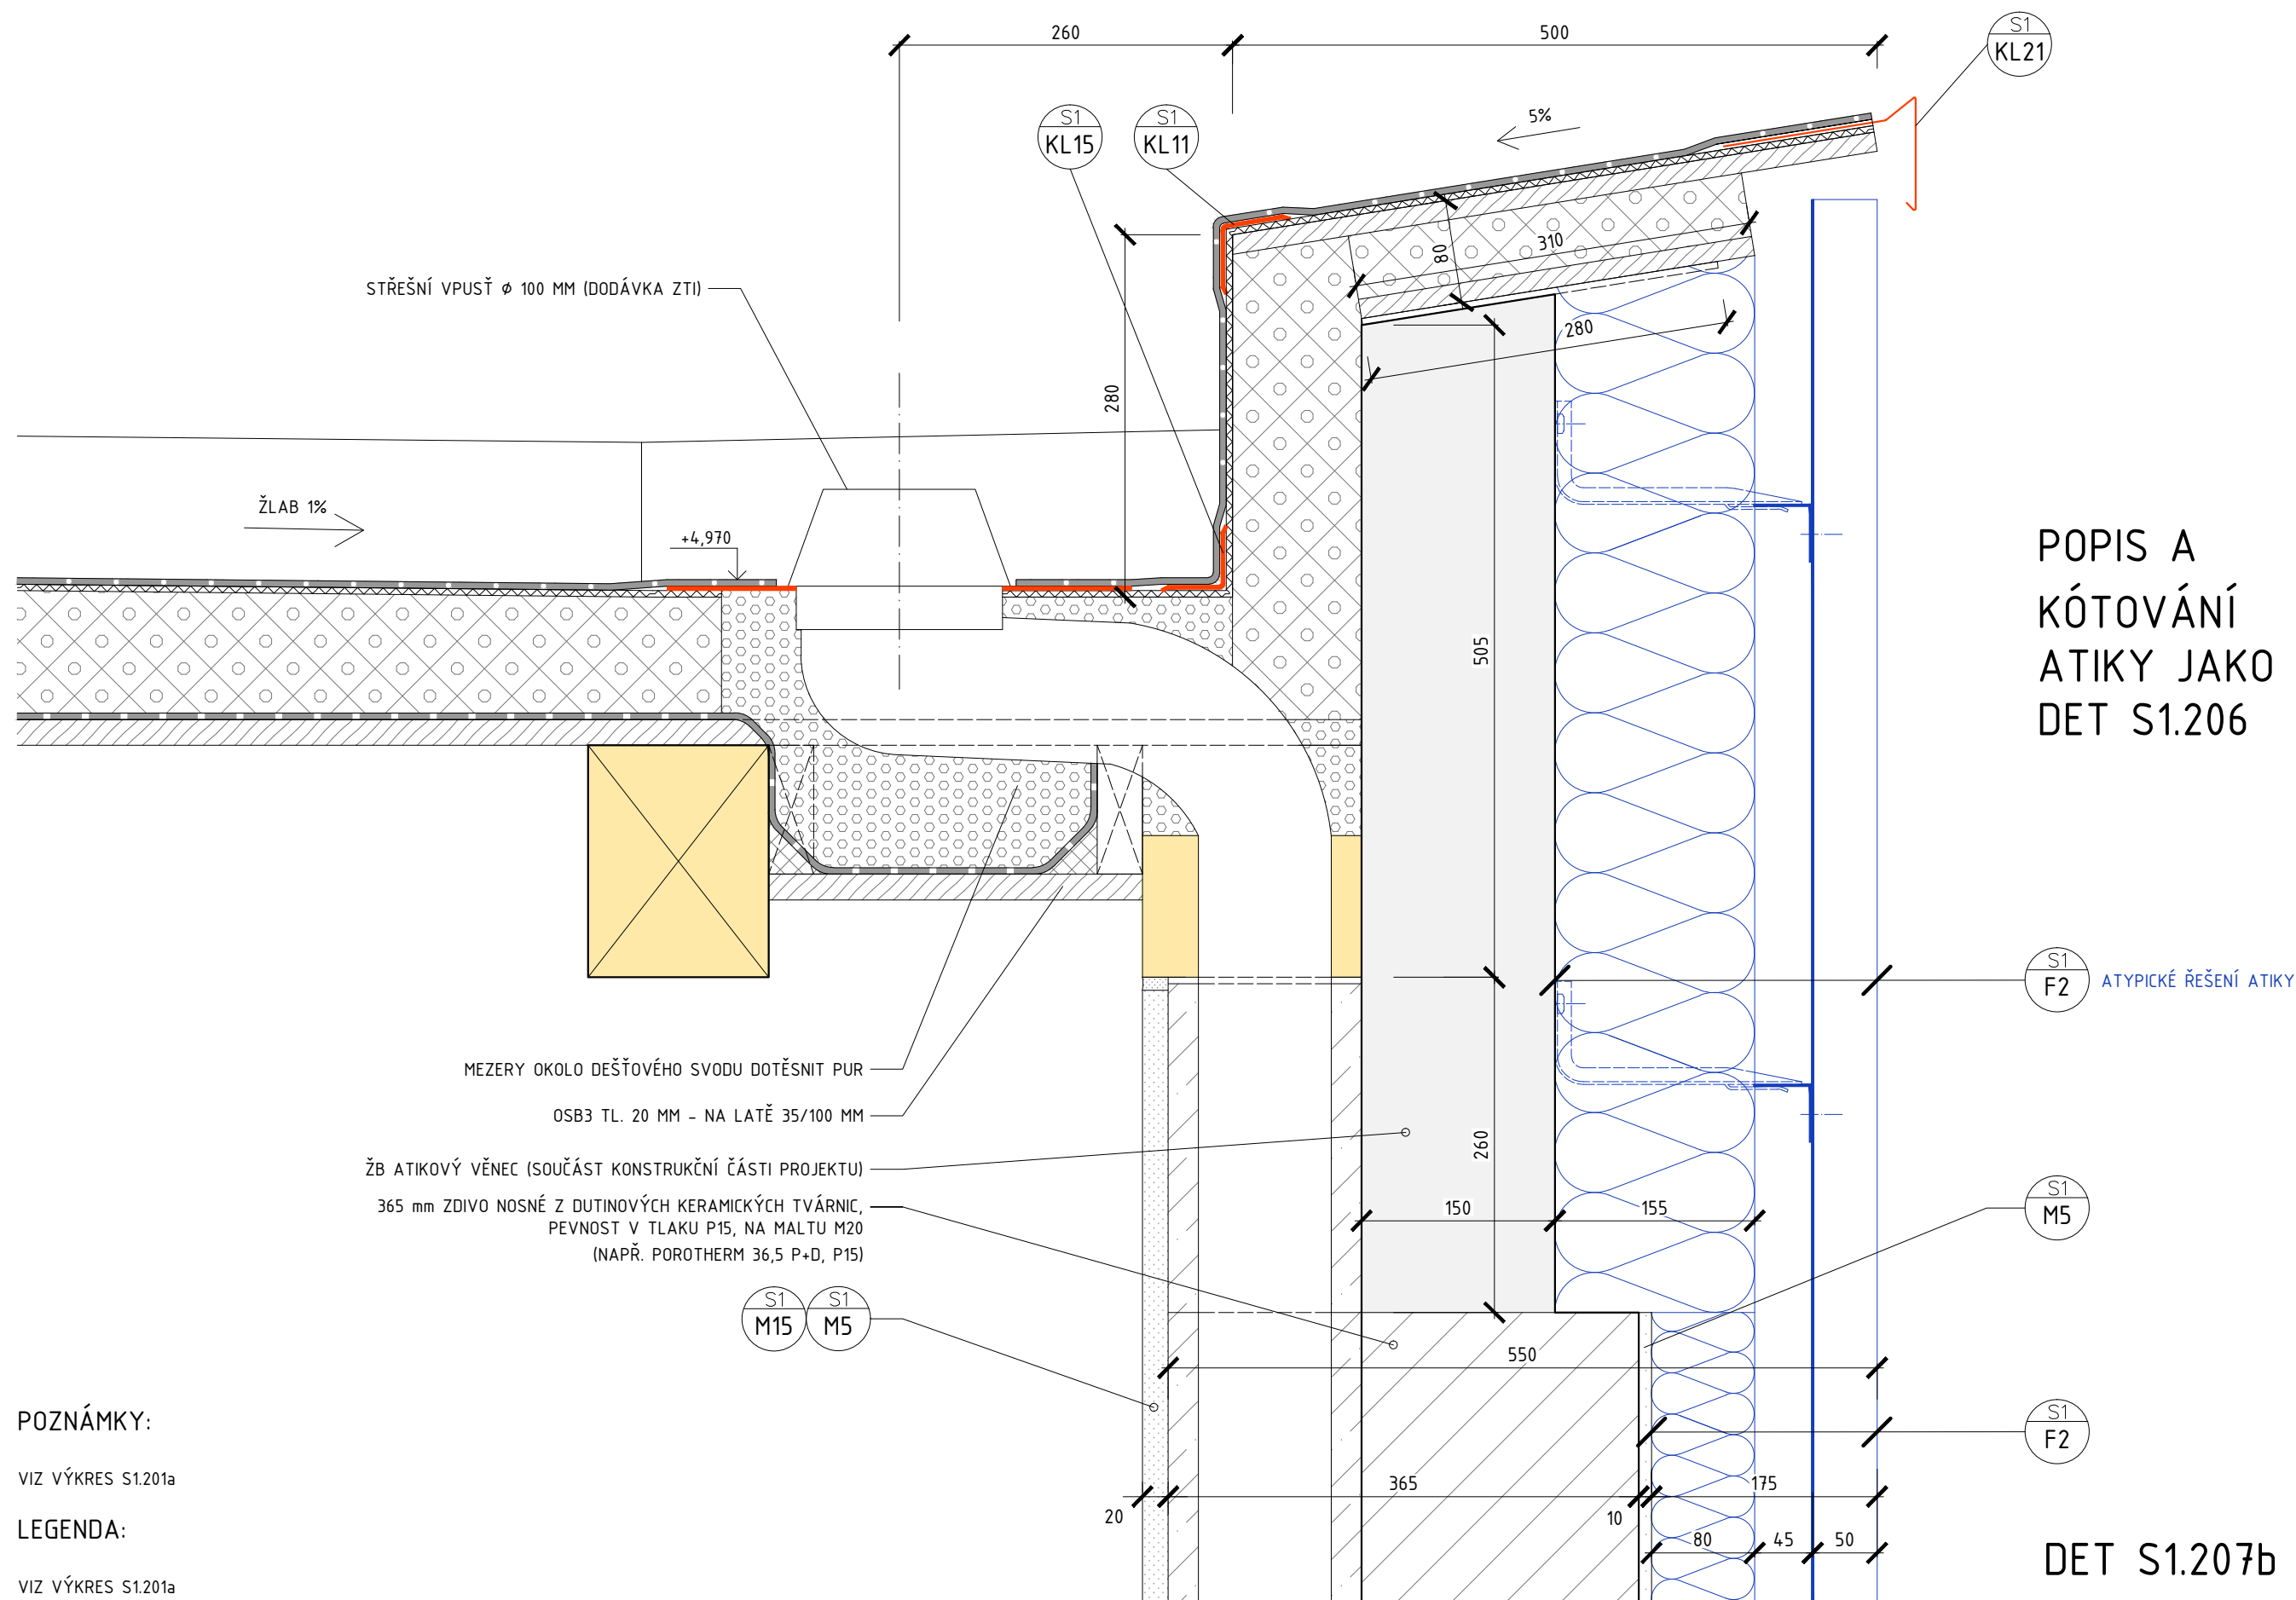


POZNÁMKY:

VIZ VÝKRES S1.201a


LEGENDA:

VIZ VÝKRES S1.201a

DOSTAVBA A REKONSTRUKCE AREÁLU SPOL. HET 2014 - 2. ETAPA	ing. arch. martin matiska	08/2015	M 1:5
VÝKRES: DETAIL ZAATIKOVÉHO ŽLABU (KROV) - SVOD	k vodojemu 3 praha 5, 150 00 mob. 777 020 552	REVIZE: 1	VÝKRES Č. S1.207b

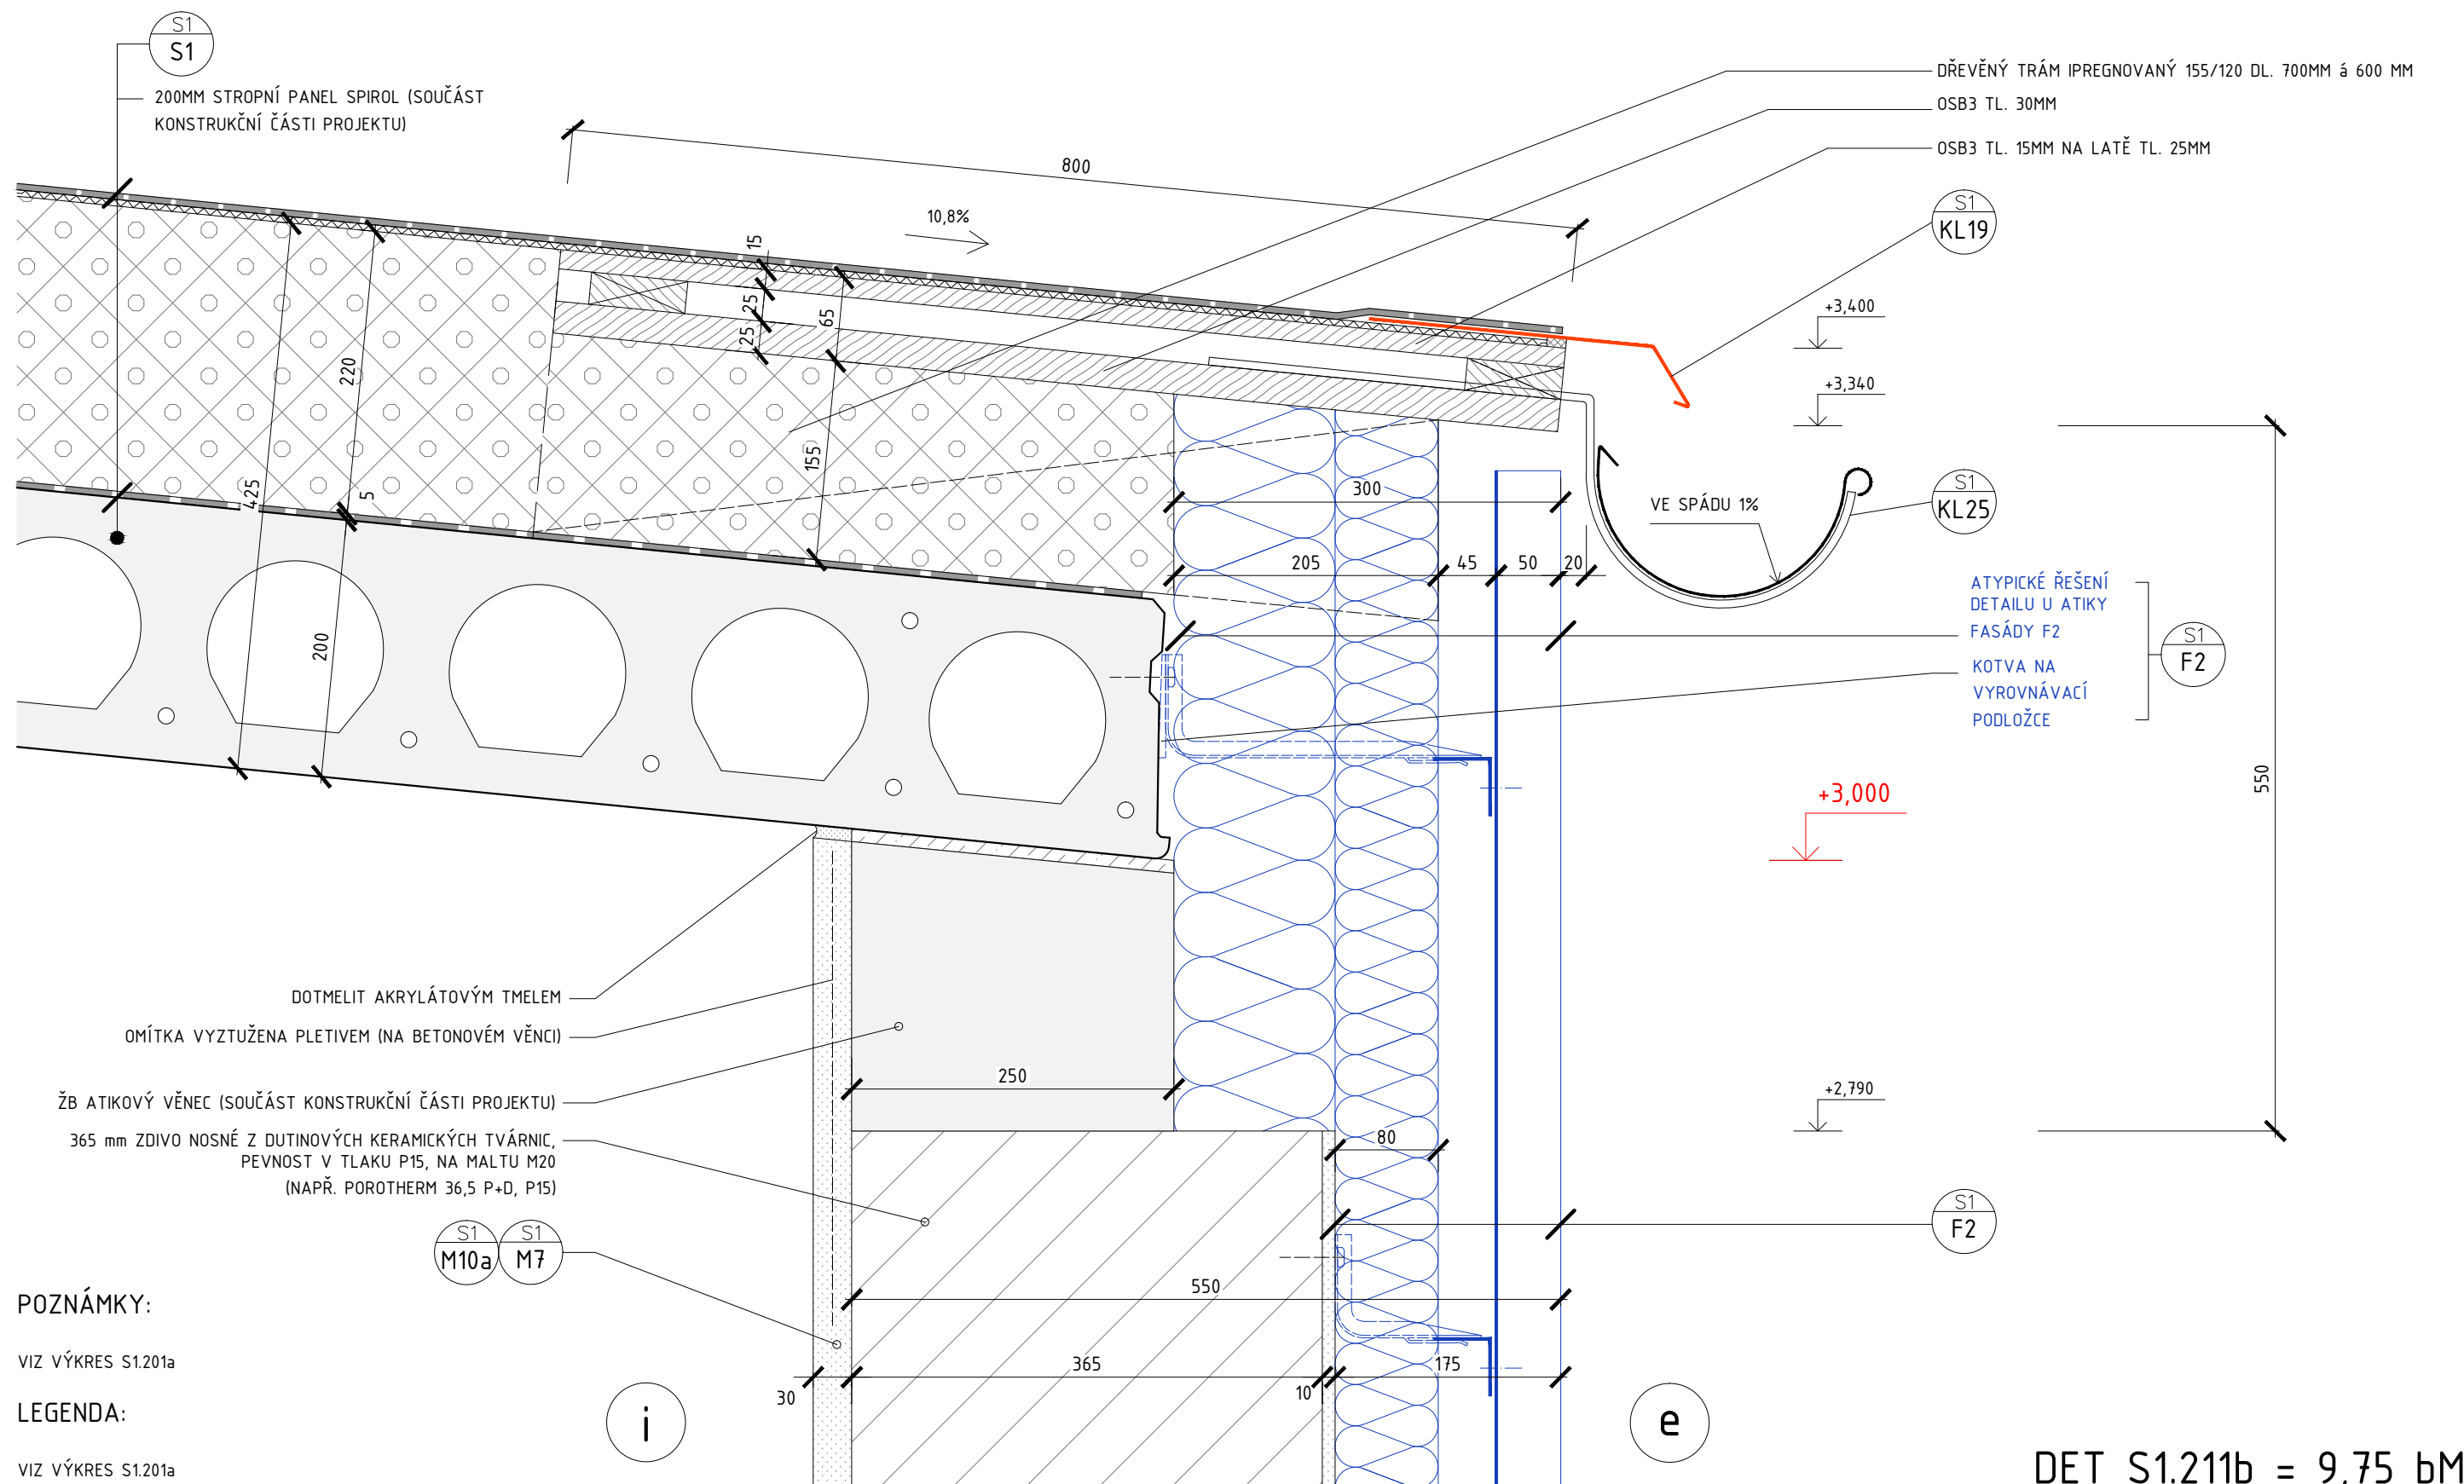

DOSTAVBA A REKONSTRUKCE AREÁLU SPOL. HET 2014 - 2. ETAPA	ing. arch. martin matiska	08/2015	M 1:5
VÝKRES: TYPICKÝ DETAIL ATIKY S OKAPNÍM ŽLABEM - ZDIVO	k vodojemu 3 praha 5, 150 00 mob. 777 020 552	REVIZE: 1	VÝKRES Č. S1.211a

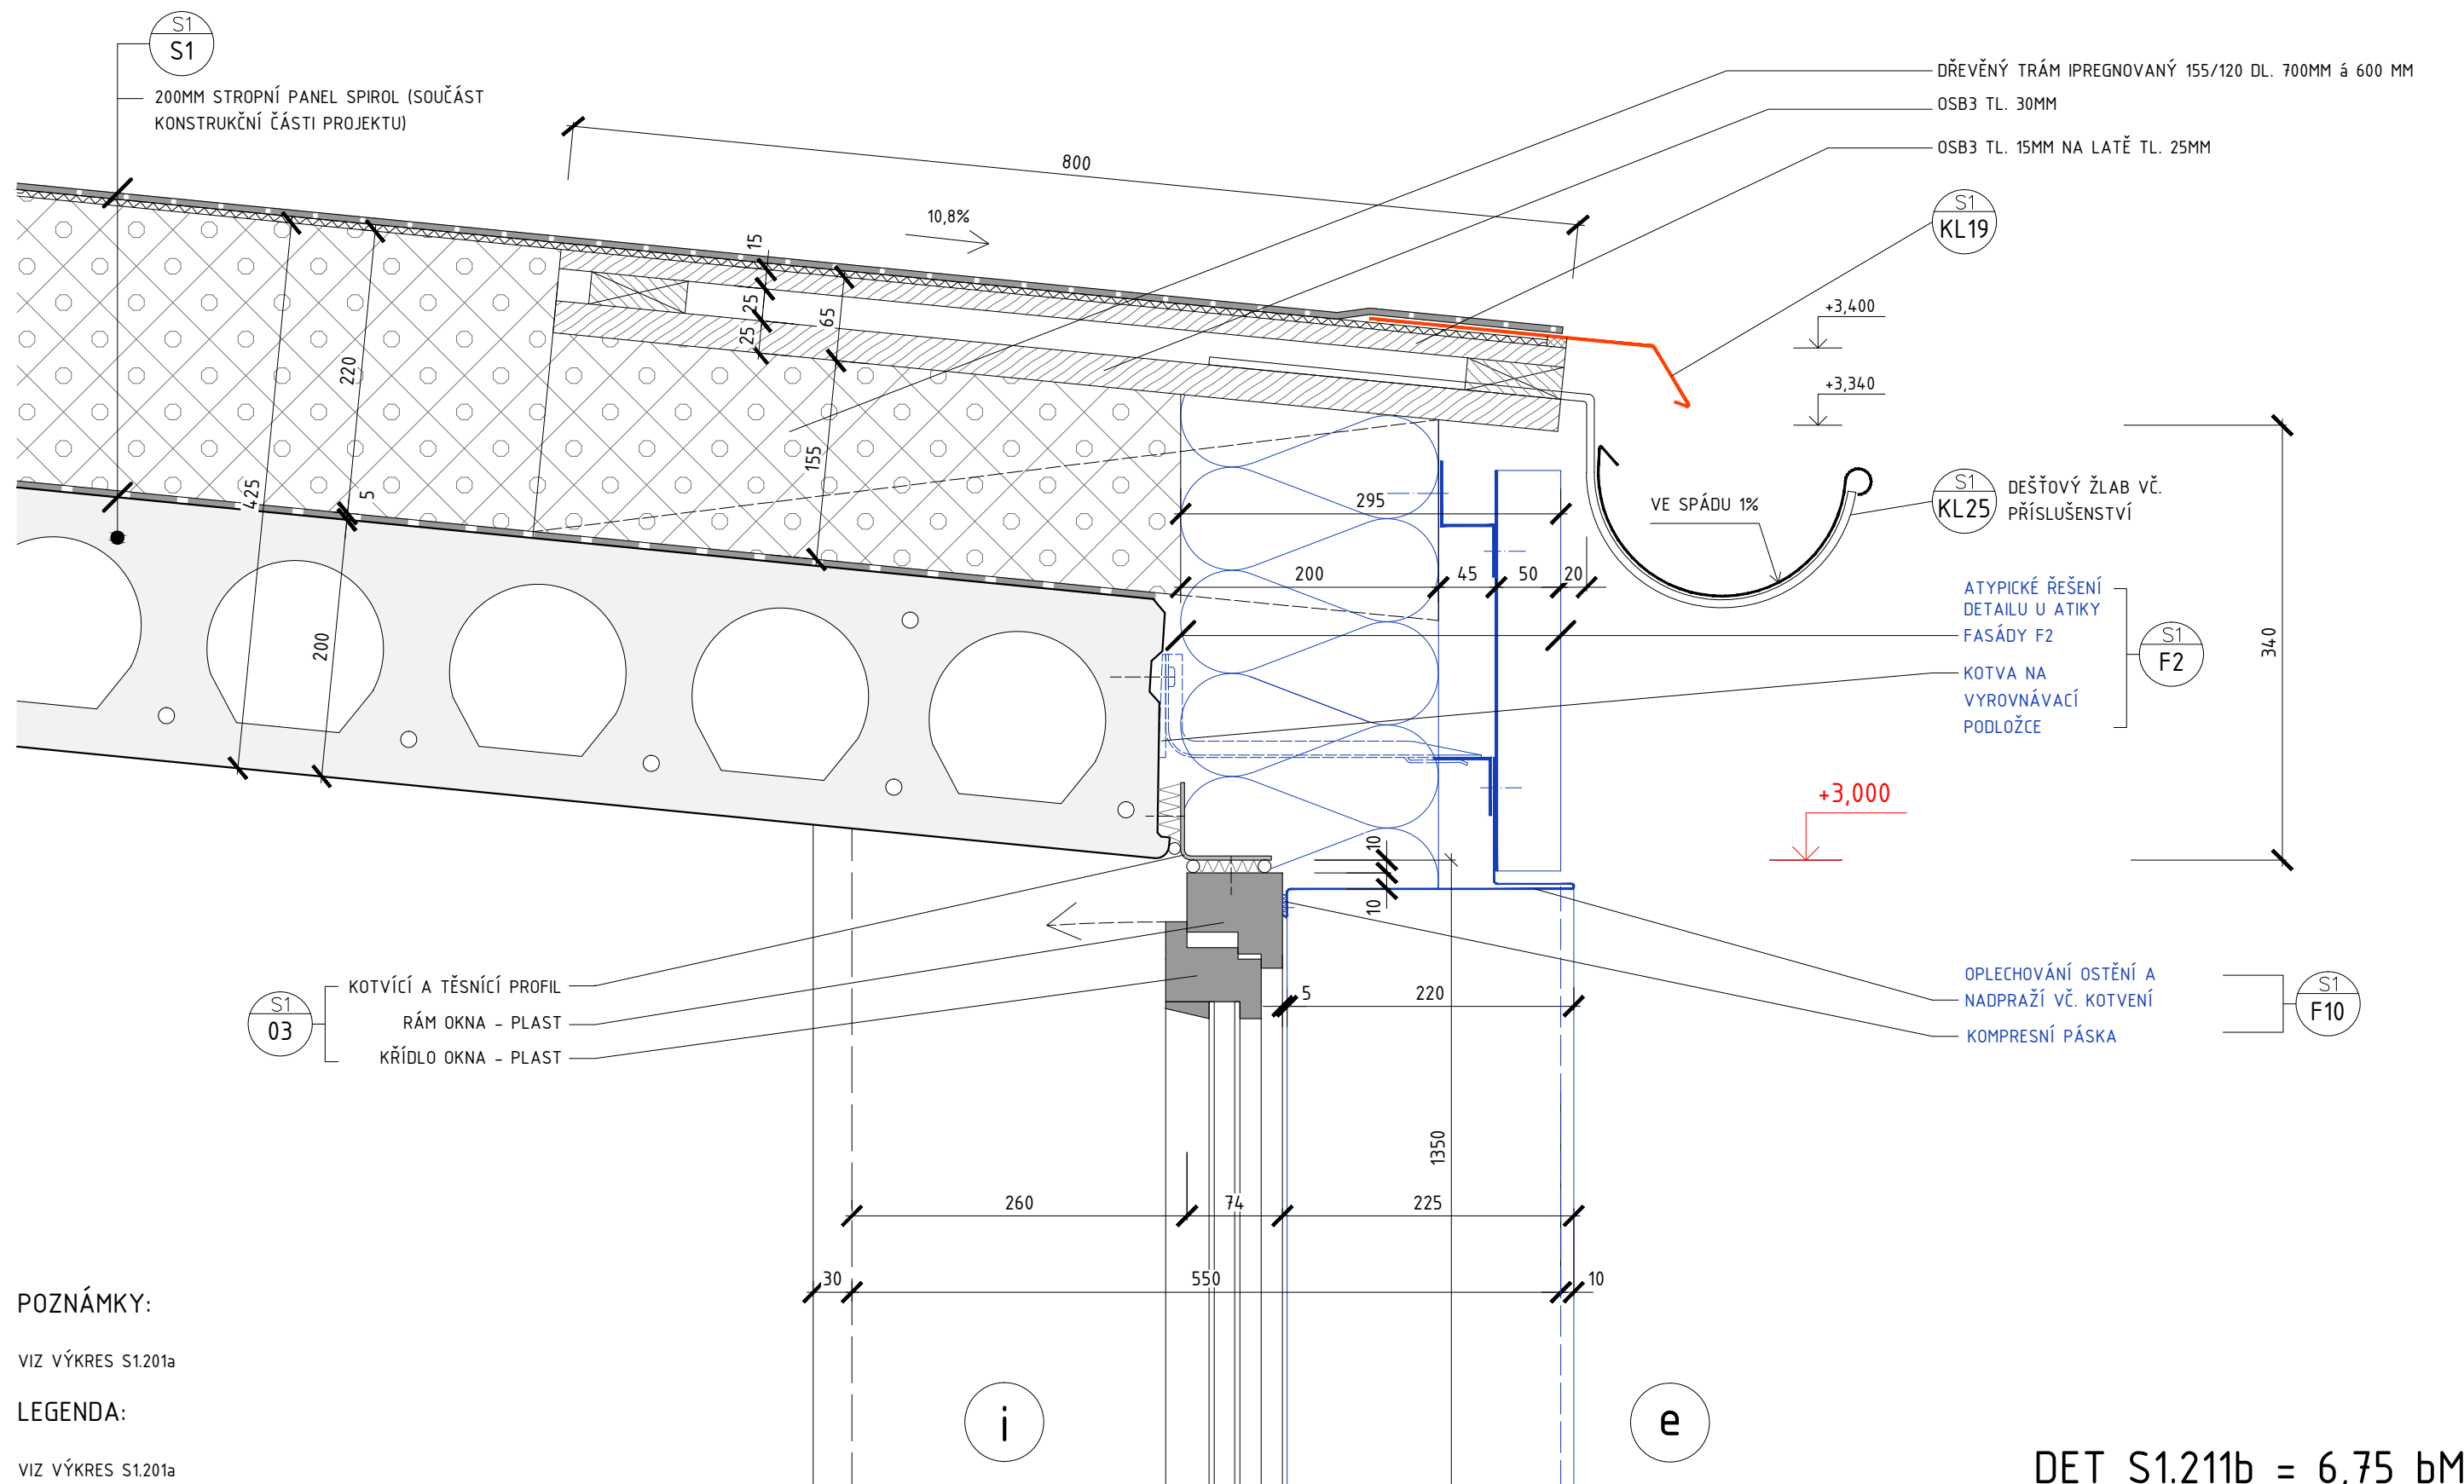

POZNÁMKY:


VIZ VÝKRES S1.201a

LEGENDA:

VIZ VÝKRES S1.201a

DET S1.211b = 6,75 bM

DOSTAVBA A REKONSTRUKCE AREÁLU SPOL. HET 2014 - 2. ETAPA	ing. arch. martin matiska	08/2015	M 1:5
VÝKRES:	k vodojemu 3 praha 5, 150 00 mob. 777 020 552	REVIZE:	VÝKRES Č.
DETAIL ATIKY S OKAPNÍM ŽLABEM - NADPRAŽÍ		1	S1.211b

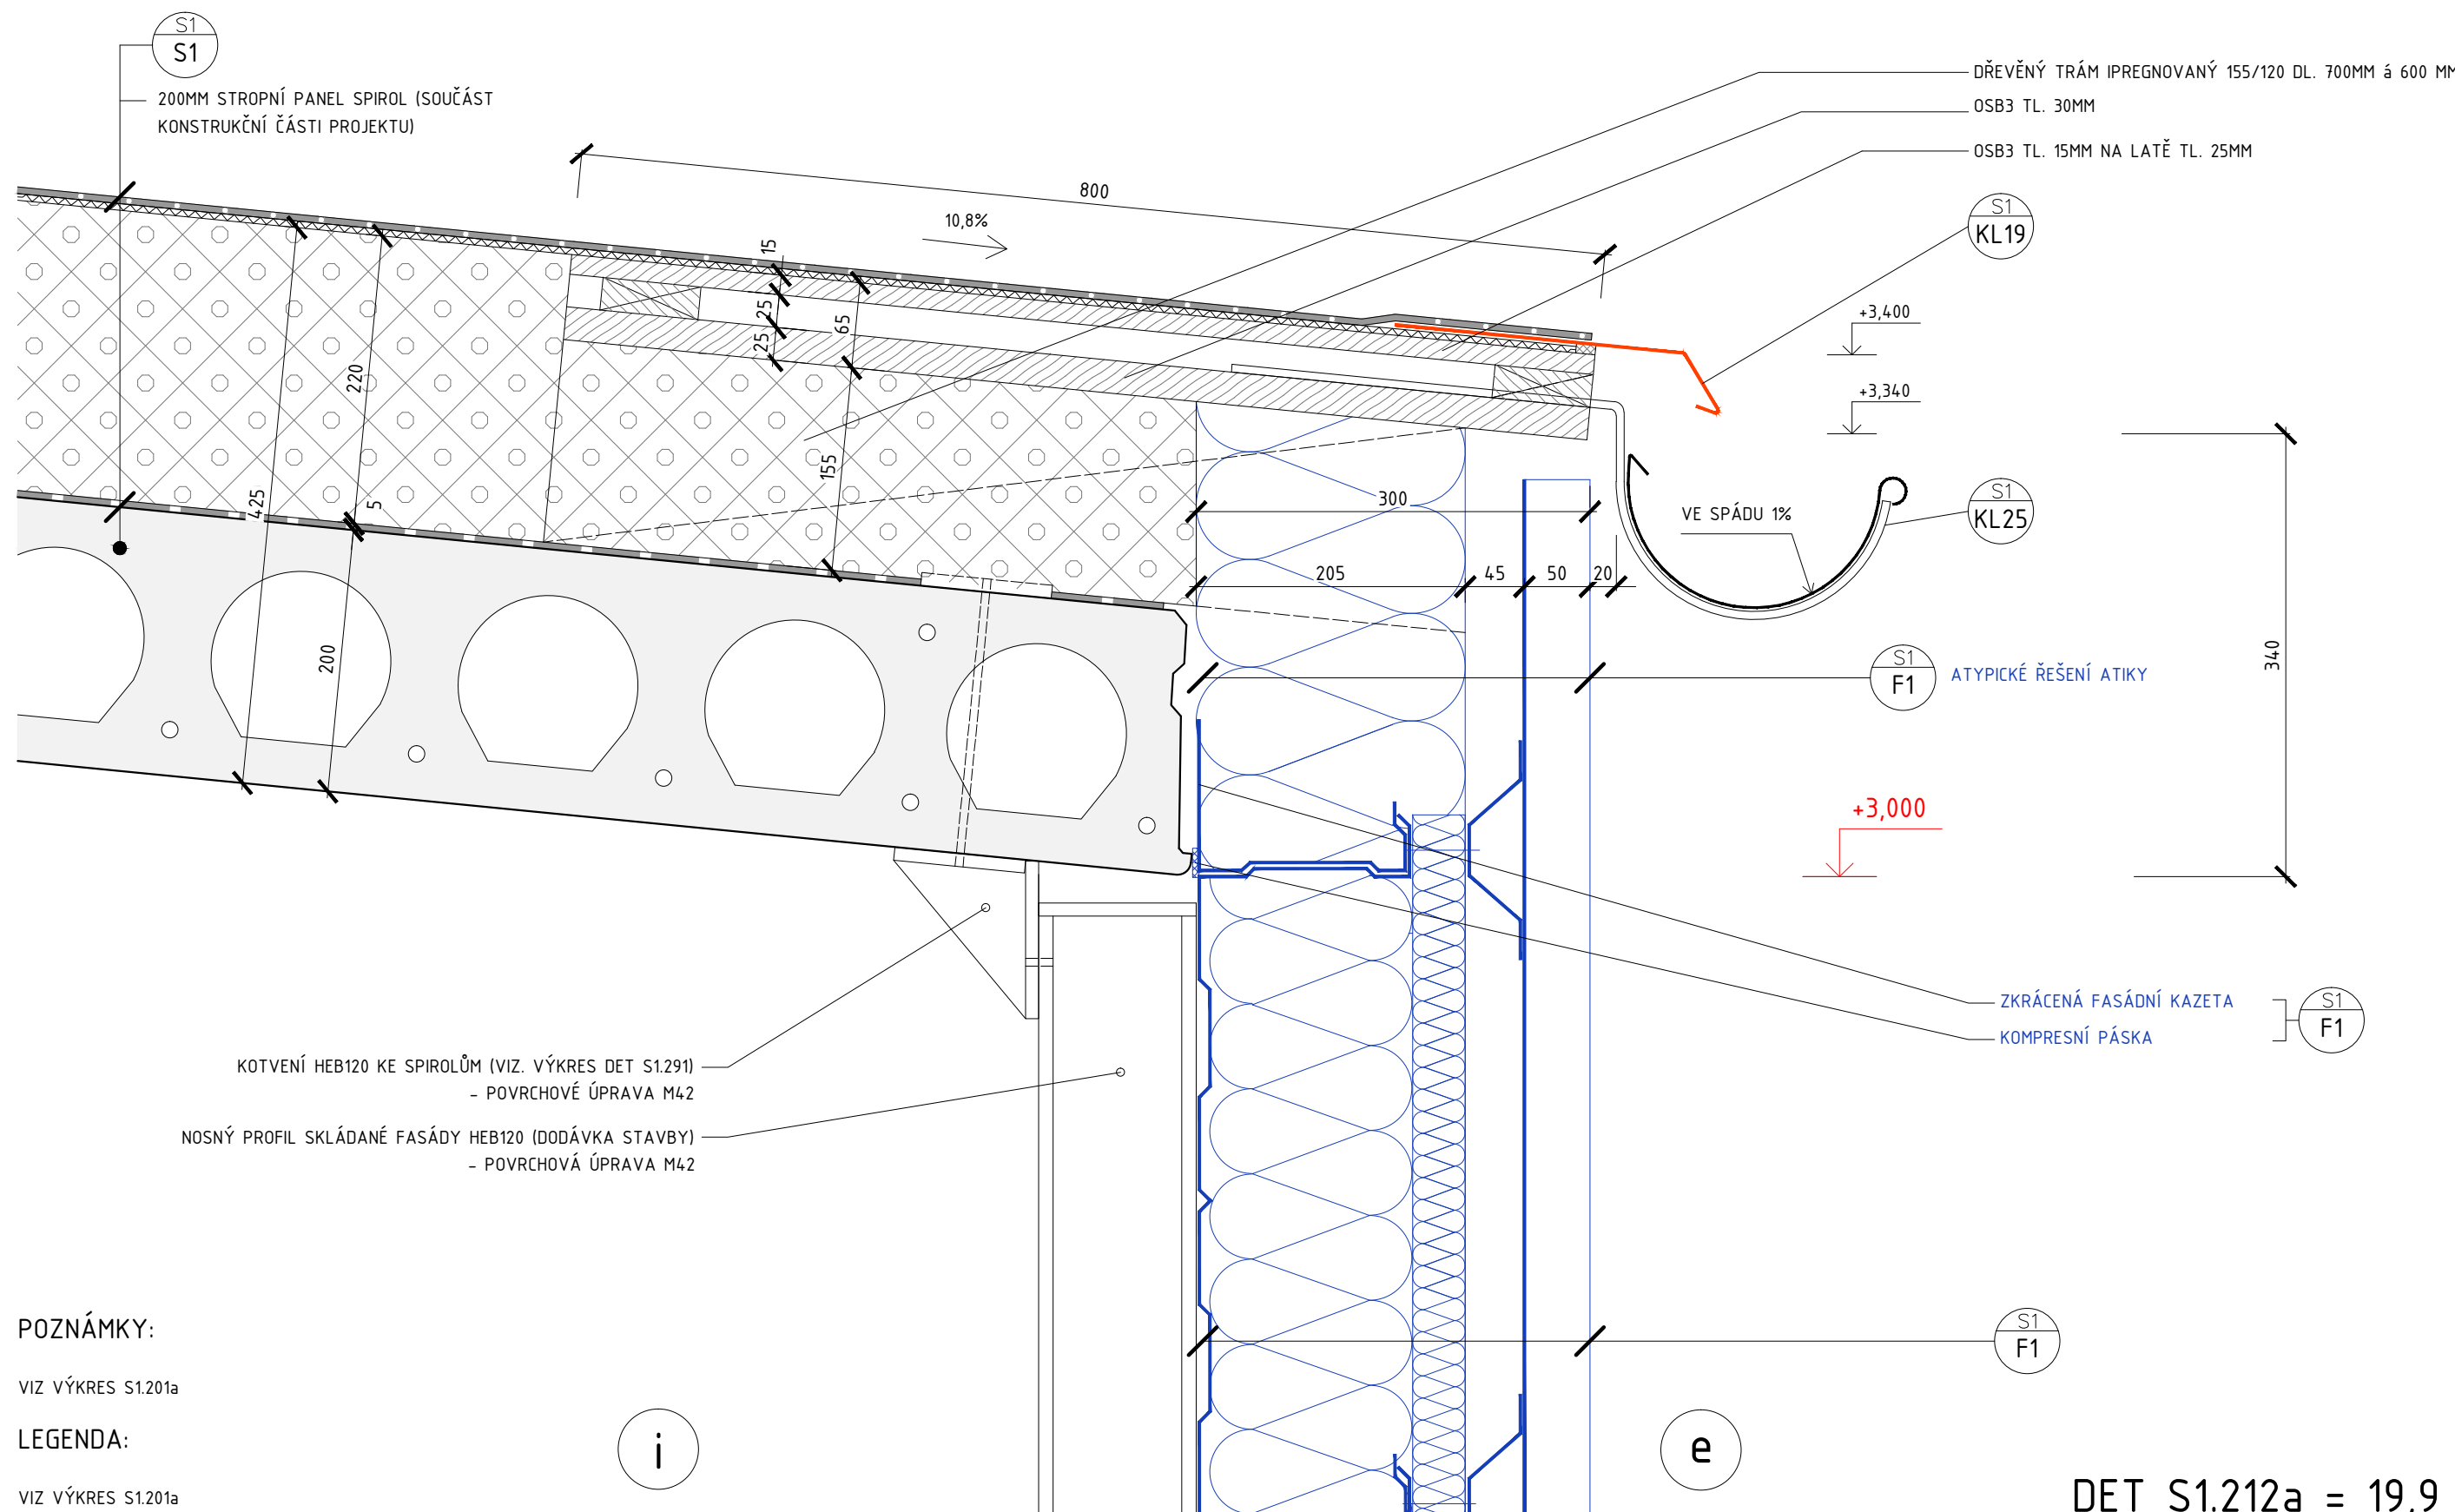

POZNÁMKY:


VIZ VÝKRES S1.201a

LEGENDA:

VIZ VÝKRES S1.201a

DET S1.212a = 19,9 bM

DOSTAVBA A REKONSTRUKCE AREÁLU SPOL. HET 2014 - 2. ETAPA	ing. arch. martin matiska	08/2015	M 1:5
VÝKRES: TYPICKÝ DETAIL ATIKY S OKAPNÍM ŽLABEM - SKLÁDANÝ PLÁŠŤ	k vodojemu 3 praha 5, 150 00 mob. 777 020 552	REVIZE: 1	VÝKRES Č. S1.212a

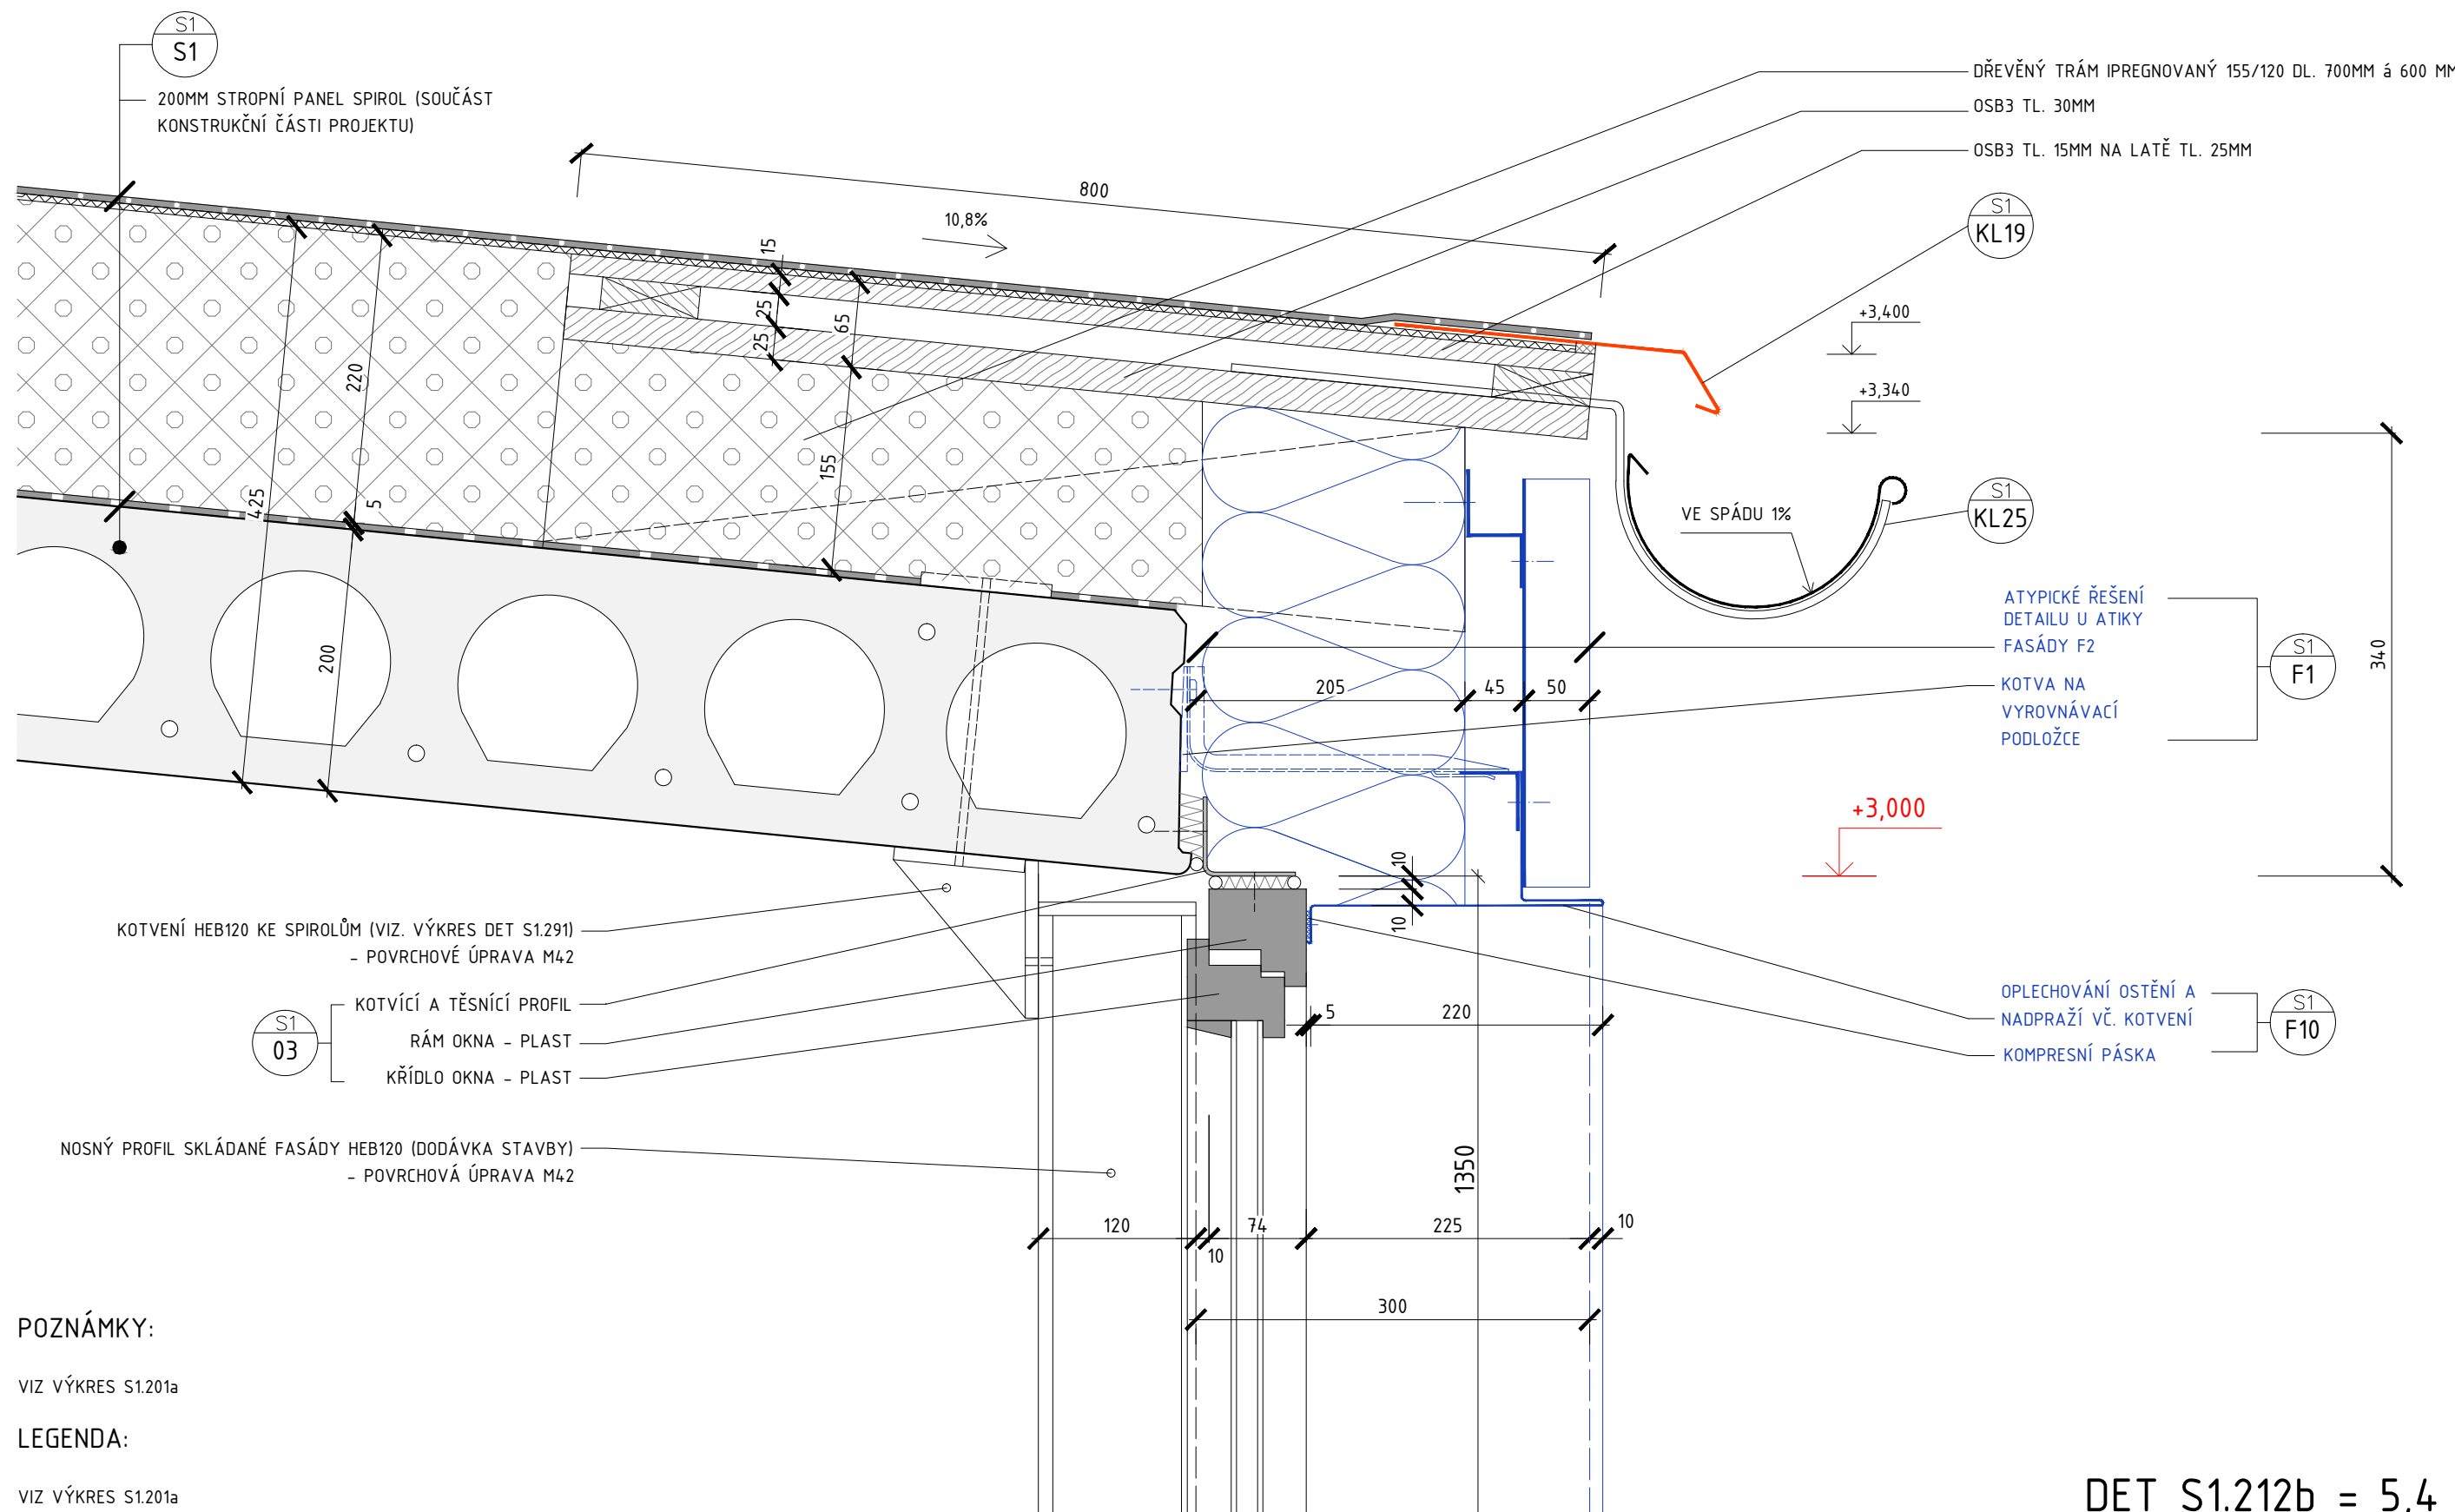

POZNÁMKY:


VIZ VÝKRES S1.201a

LEGENDA:

VIZ VÝKRES S1.201a

DET S1.212b = 5,4 bM

DOSTAVBA A REKONSTRUKCE AREÁLU SPOL. HET 2014 - 2. ETAPA	ing. arch. martin matiska	08/2015	M 1:5
VÝKRES: DETAIL ATIKY S OKAPNÍM ŽLABEM - NADPRAŽÍ	k vodojemu 3 praha 5, 150 00 mob. 777 020 552	REVIZE: 1	VÝKRES Č. S1.212b

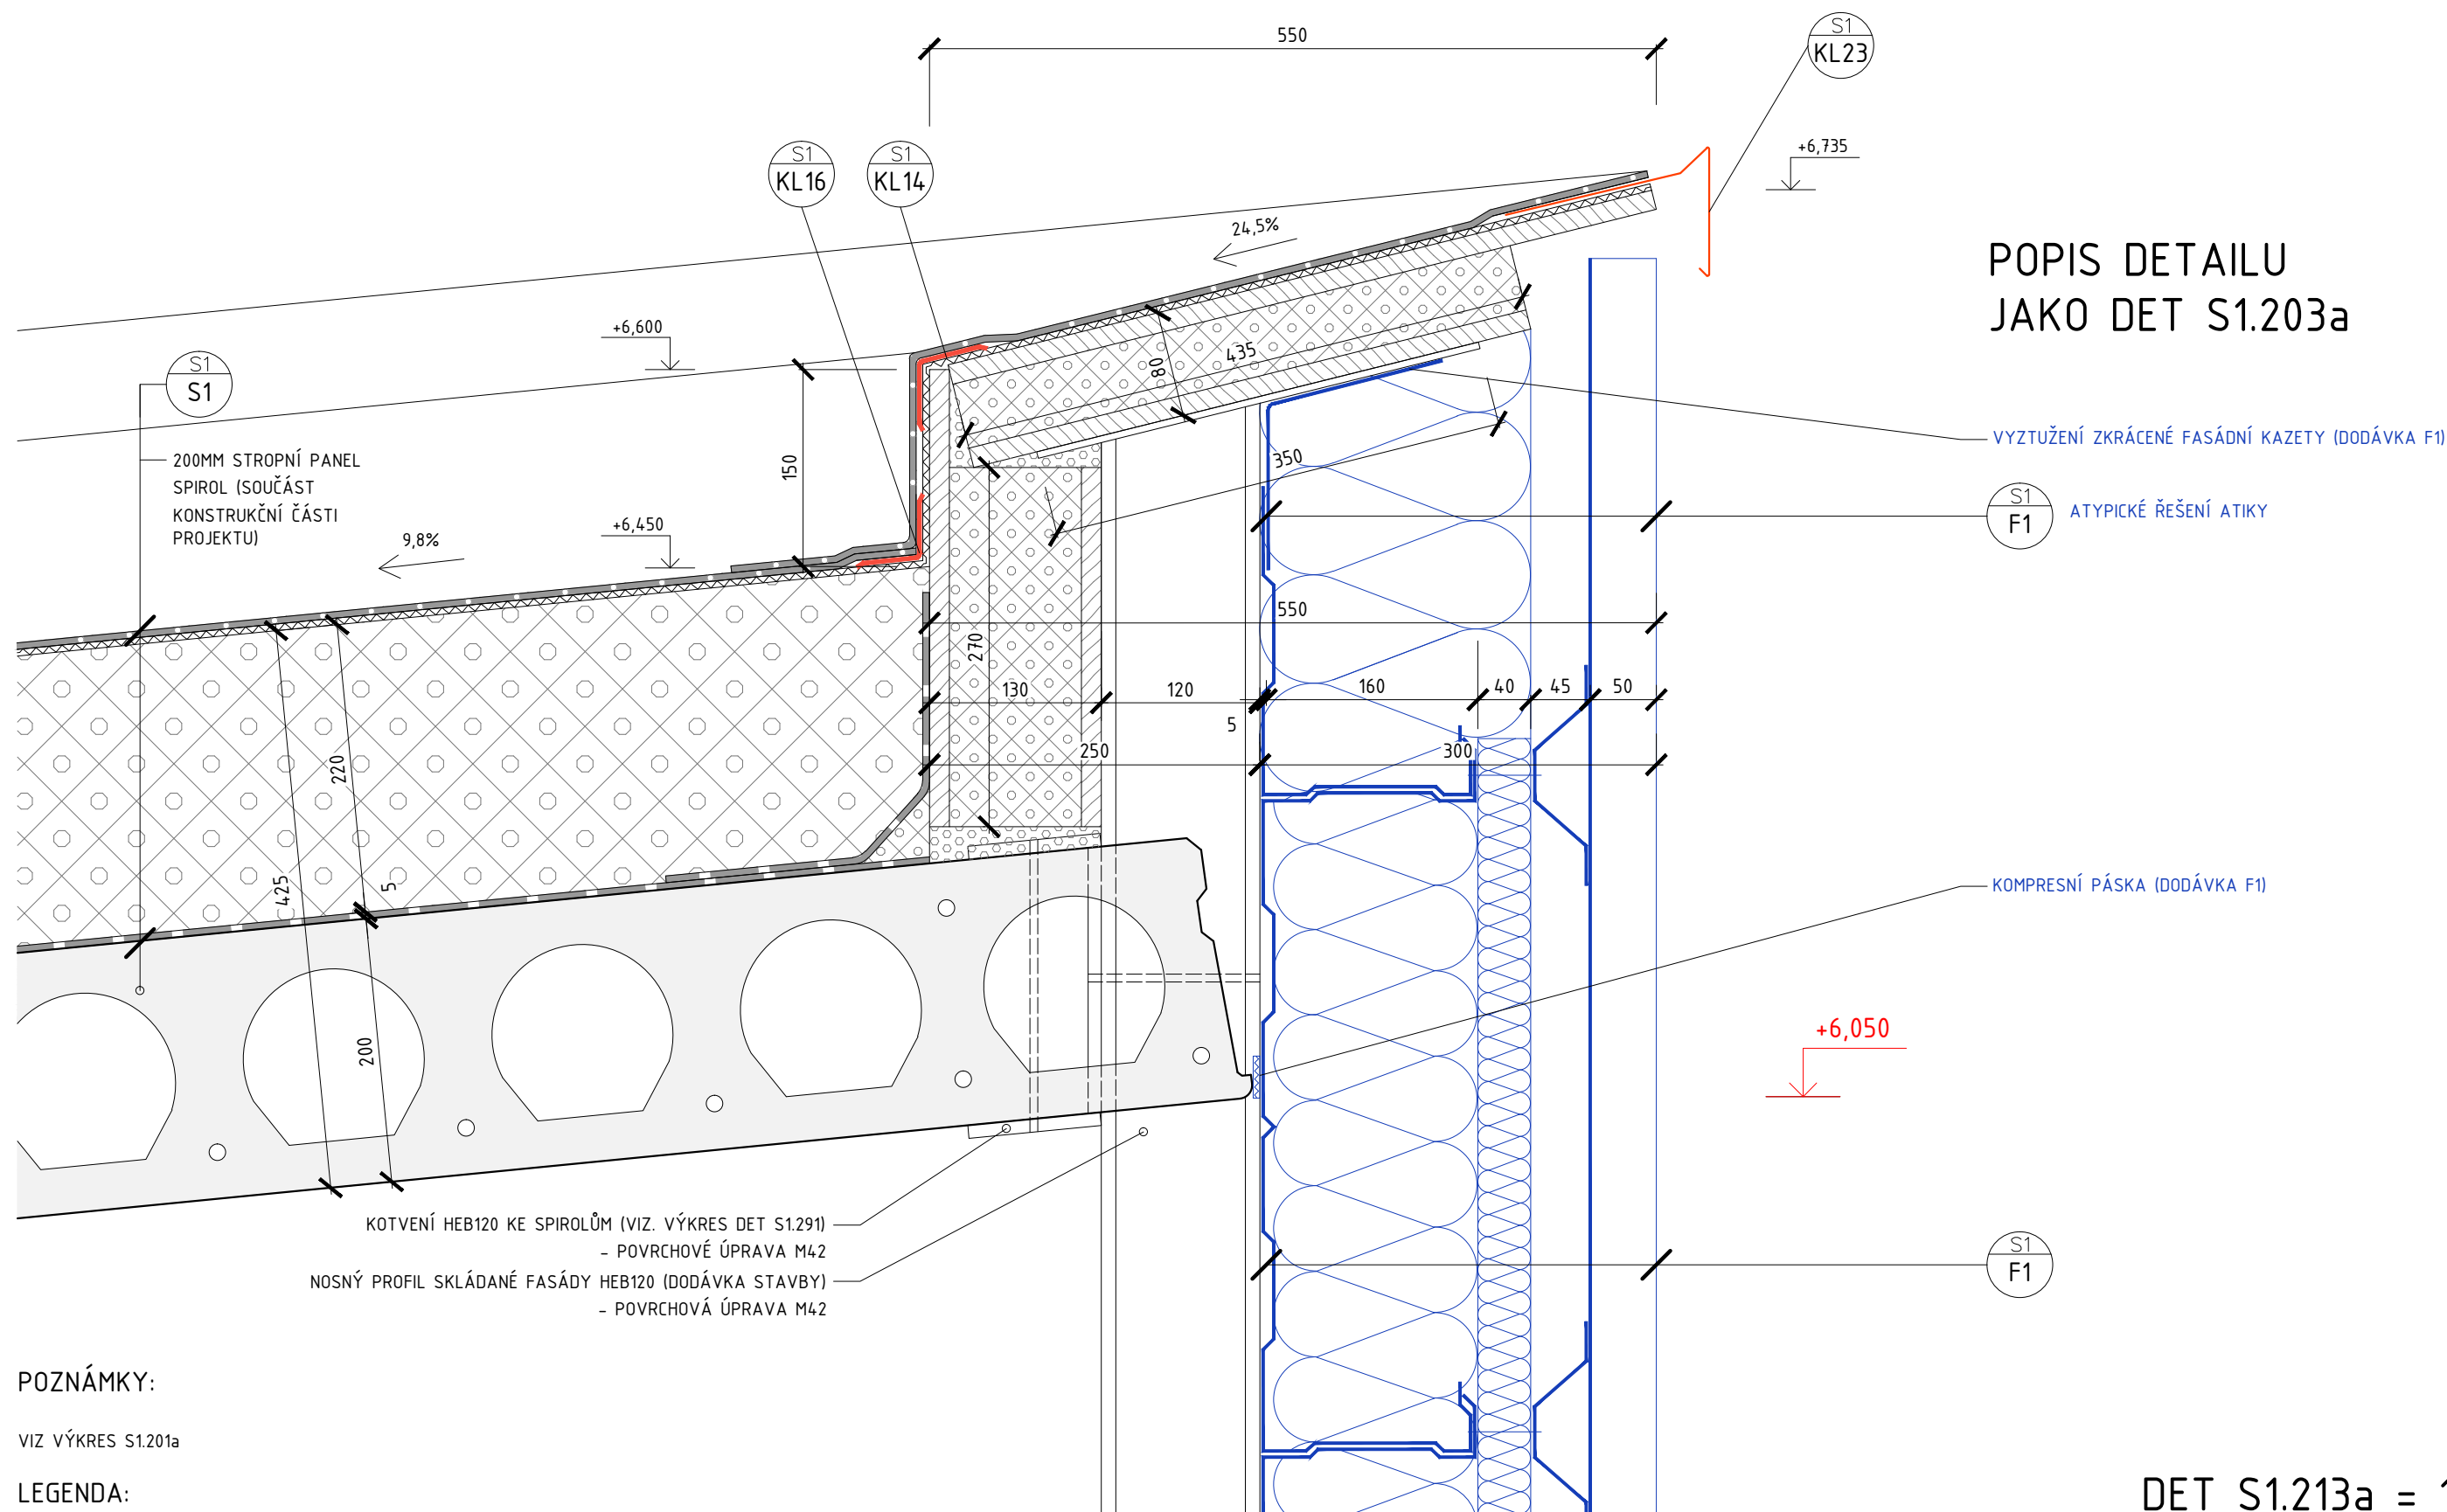

POPIS DETAILU
JAKO DET S1.203a

VYZTUŽENÍ ZKRÁCENÉ FASÁDNÍ KAZETY (DODÁVKA F1)

ATYPICKÉ ŘEŠENÍ ATIKY

KOMPRESNÍ PÁSKA (DODÁVKA F1)

POZNÁMKY:


VIZ VÝKRES S1.201a

LEGENDA:

VIZ VÝKRES S1.201a

DET S1.213a = 16,6 bM

DOSTAVBA A REKONSTRUKCE AREÁLU SPOL. HET 2014 - 2. ETAPA	ing. arch. martin matiska	08/2015	M 1:5
VÝKRES: TYPICKÝ DETAIL ATIKY - SKLÁDANÝ PLÁŠŤ	k vodojemu 3 praha 5, 150 00 mob. 777 020 552	REVIZE: 1	VÝKRES Č. S1.213a

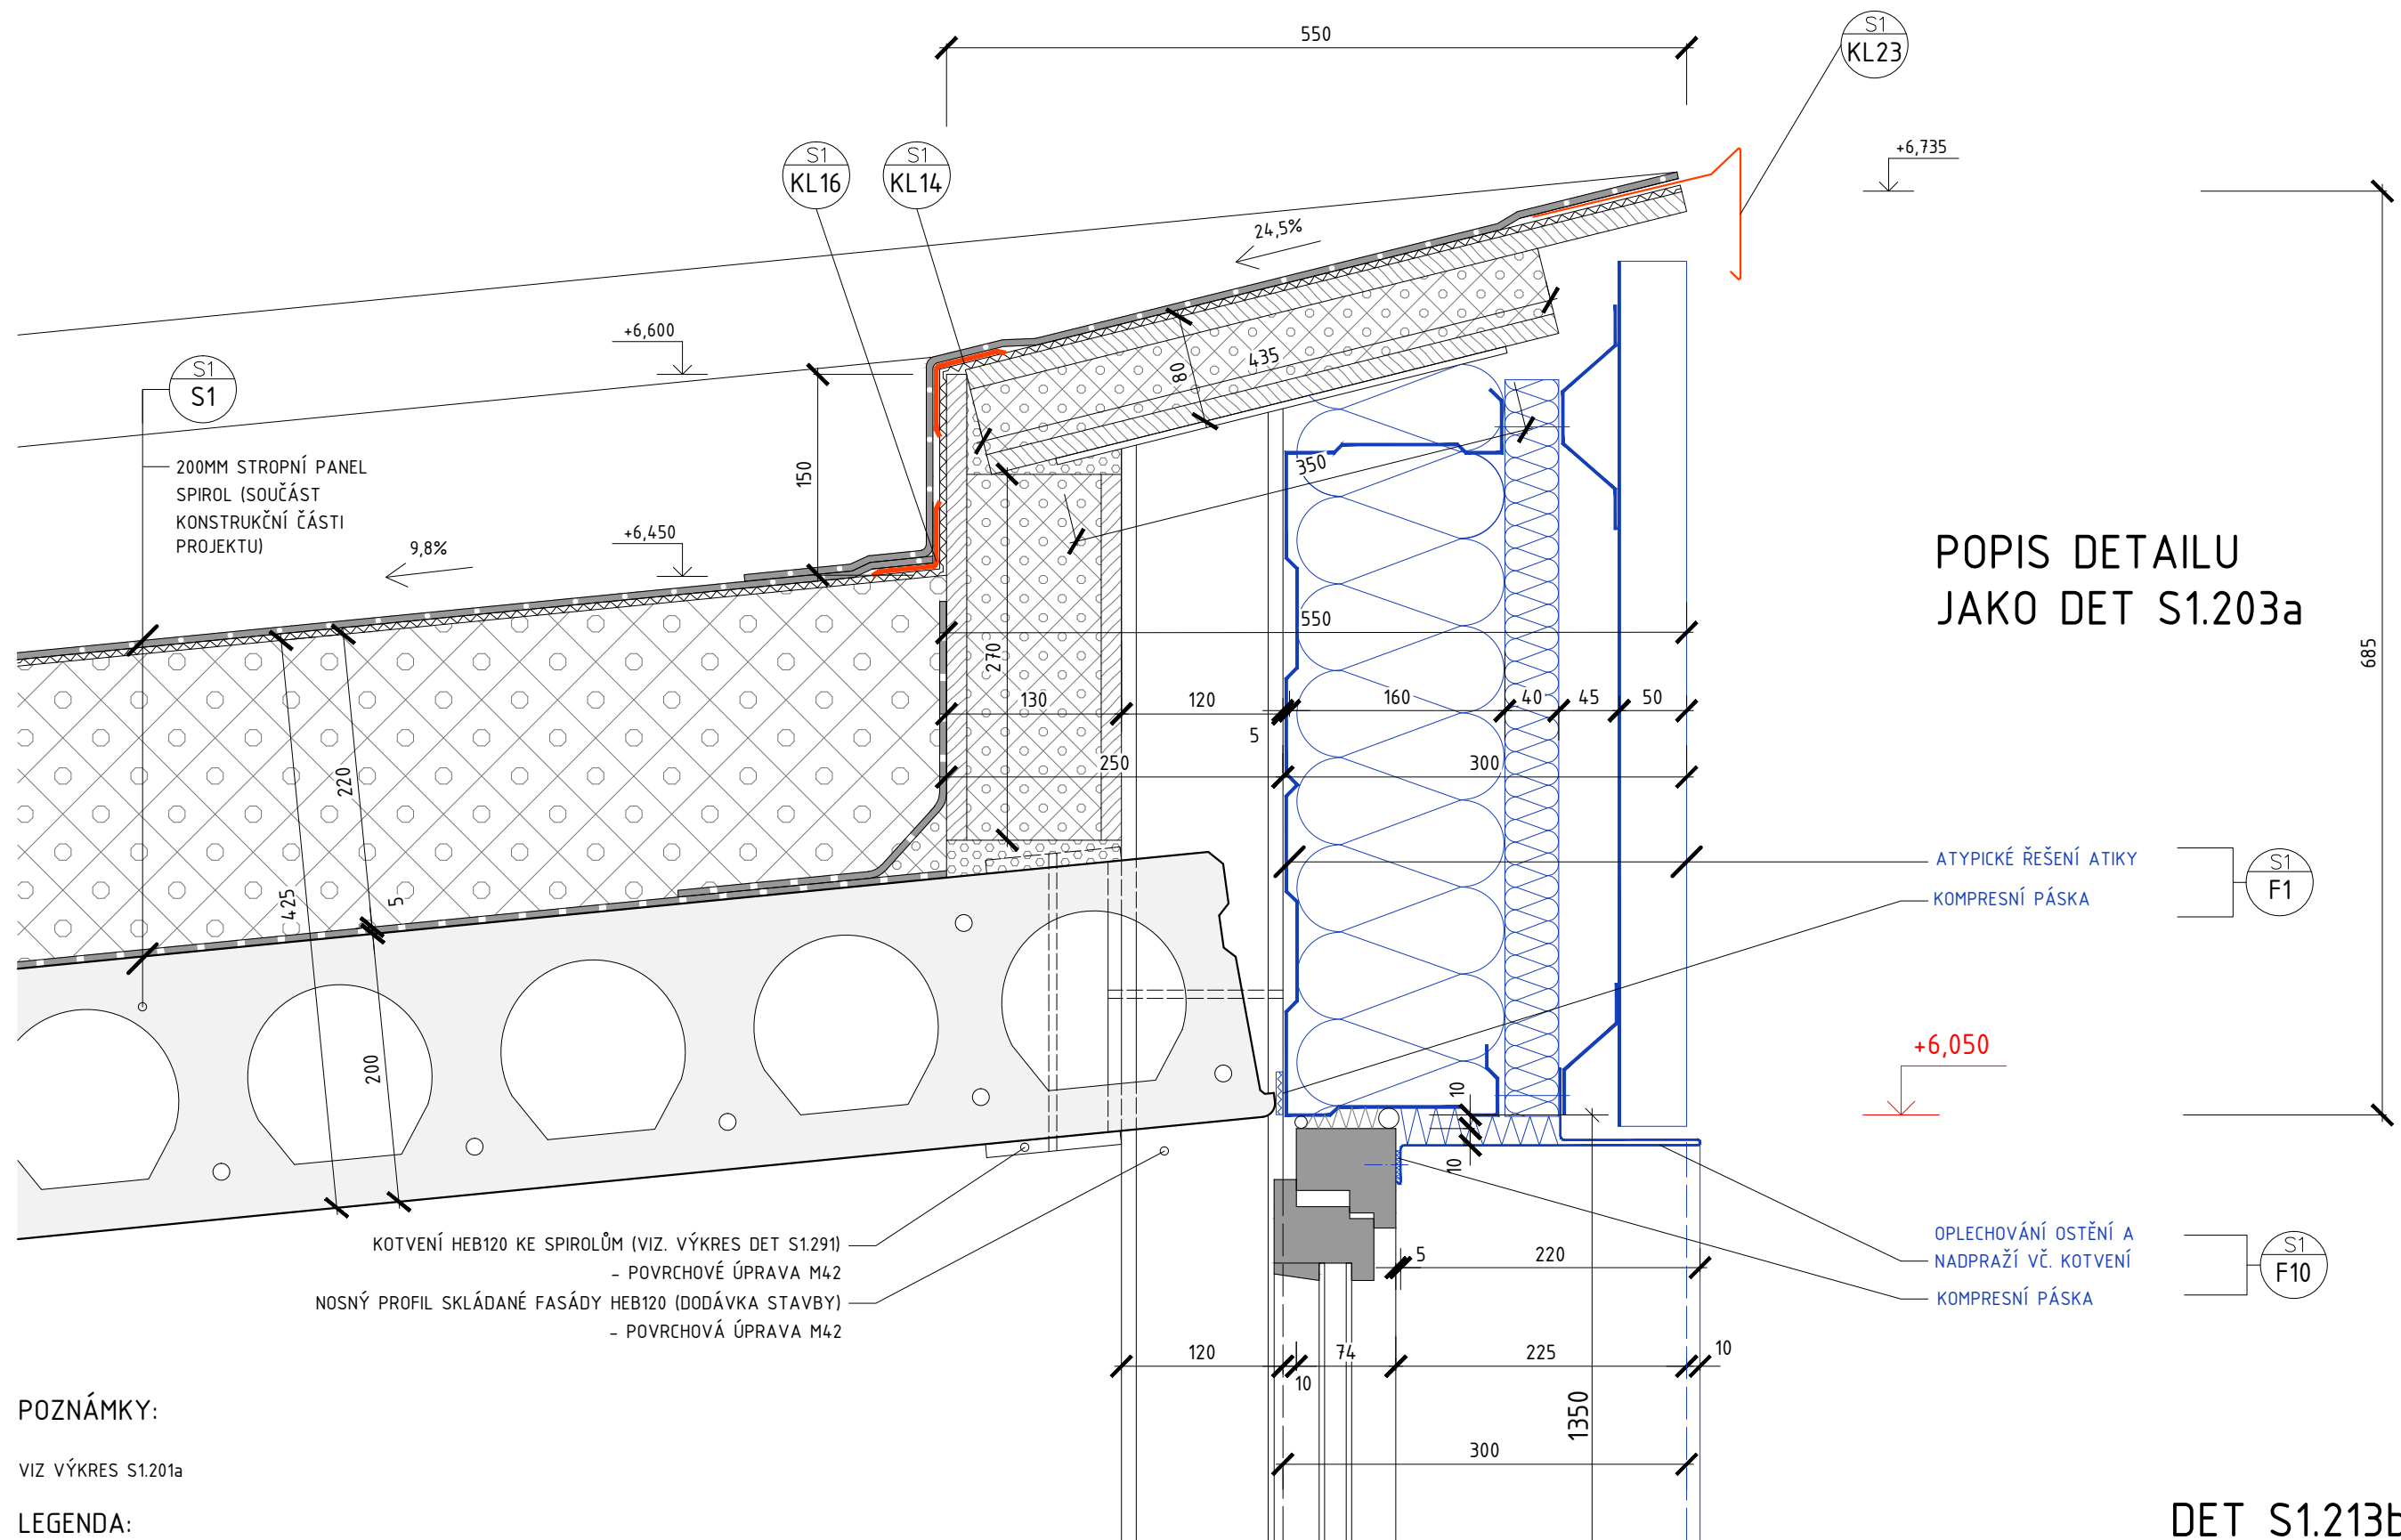

POZNÁMKY:


VIZ VÝKRES S1.201a

LEGENDA:

VIZ VÝKRES S1.201a

DET S1.213b = 4,35 bM

DOSTAVBA A REKONSTRUKCE AREÁLU SPOL. HET 2014 - 2. ETAPA	ing. arch. martin matiska	08/2015	M 1:5
VÝKRES: DETAIL ATIKY - NADPRAŽÍ	k vodojemu 3 praha 5, 150 00 mob. 777 020 552	REVIZE: 1	VÝKRES Č. S1.213b

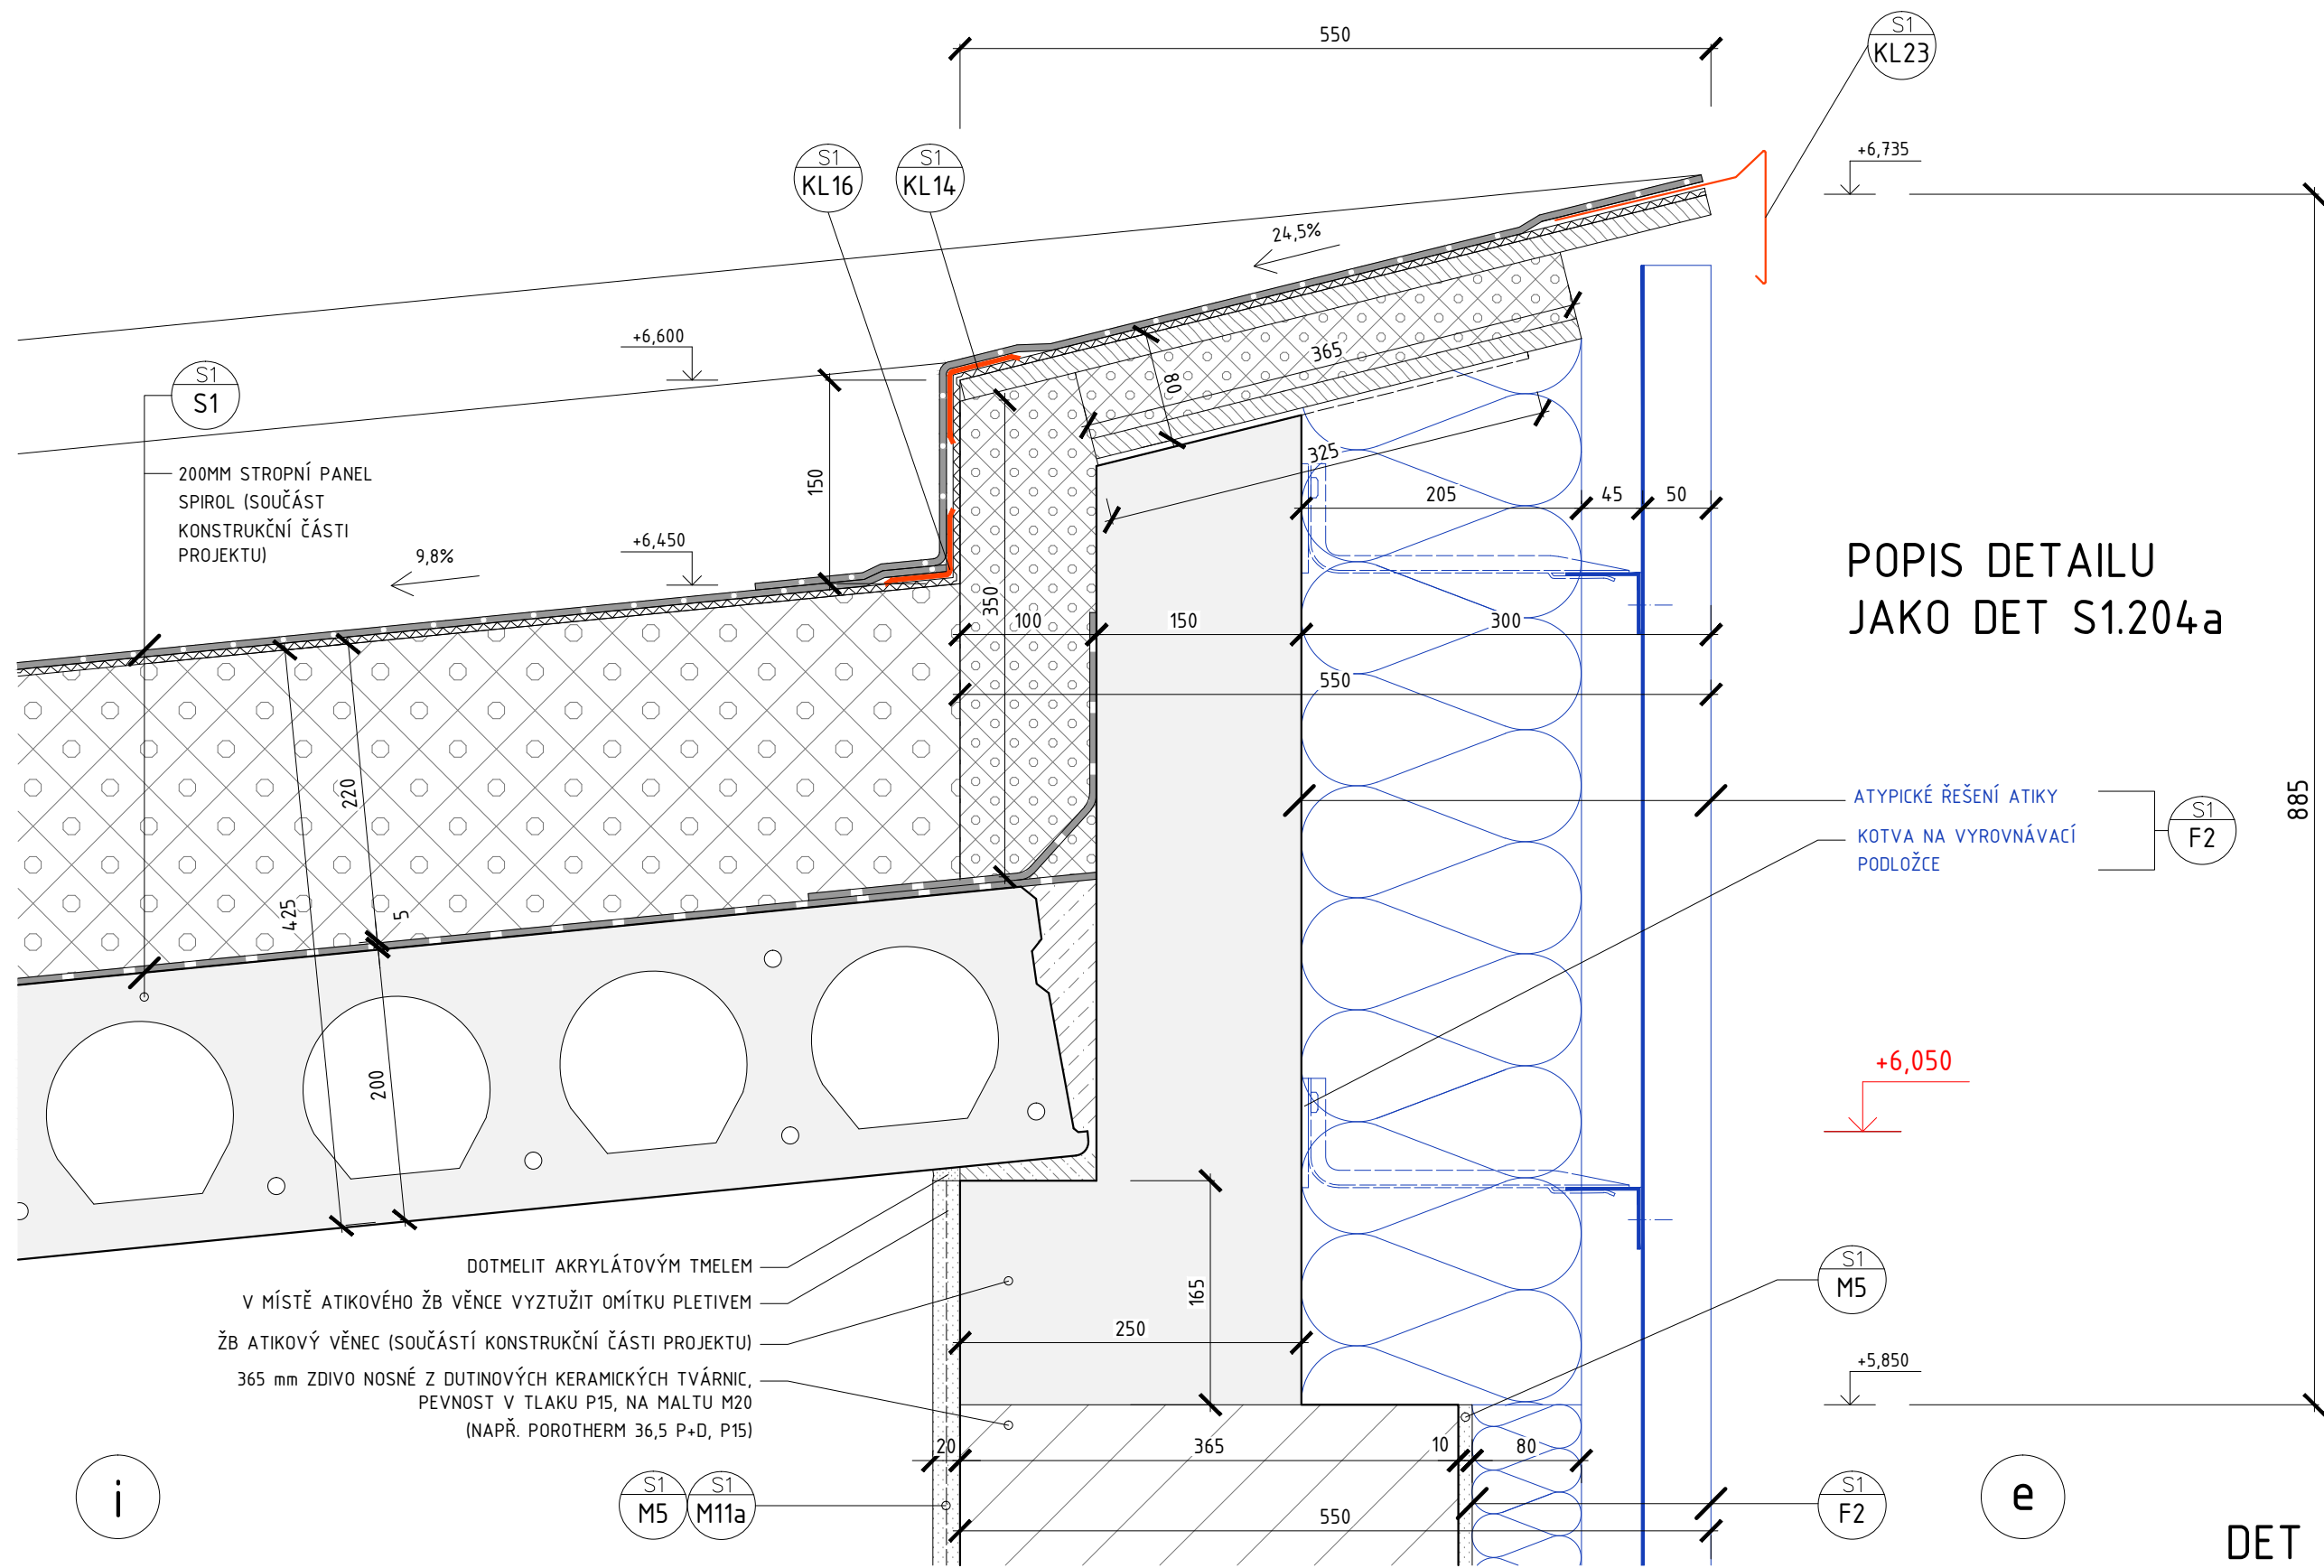

POPIS DETAILU
JAKO DET S1.204a

POZNÁMKY:


VIZ VÝKRES S1.201a

LEGENDA:

VIZ VÝKRES S1.201a


DET S1.214b = 6,3 bM

DOSTAVBA A REKONSTRUKCE AREÁLU SPOL. HET 2014 - 2. ETAPA	ing. arch. martin matiska	08/2015	M 1:5
VÝKRES: TYPICKÝ DETAIL ATIKY - ZDIVO POROTHERM 365 P+D	k vodojemu 3 praha 5, 150 00 mob. 777 020 552	REVIZE: 1	VÝKRES Č. S1.214a

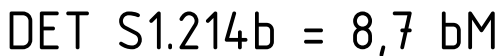

VIZ VÝKRES S1.201a

DOSTAVBA A REKONSTRUKCE AREÁLU SPOL. HET 2014 – 2. ETAPA	ing. arch. martin matiska	08/2015	M 1:5
VÝKRES: DETAIL ATIKY – NADPRAŽÍ	k v o d o j e m u 3 p r a h a 5, 150 00 m o b. 777 020 552	REVIZE: 1	VÝKRES Č. S1.214b

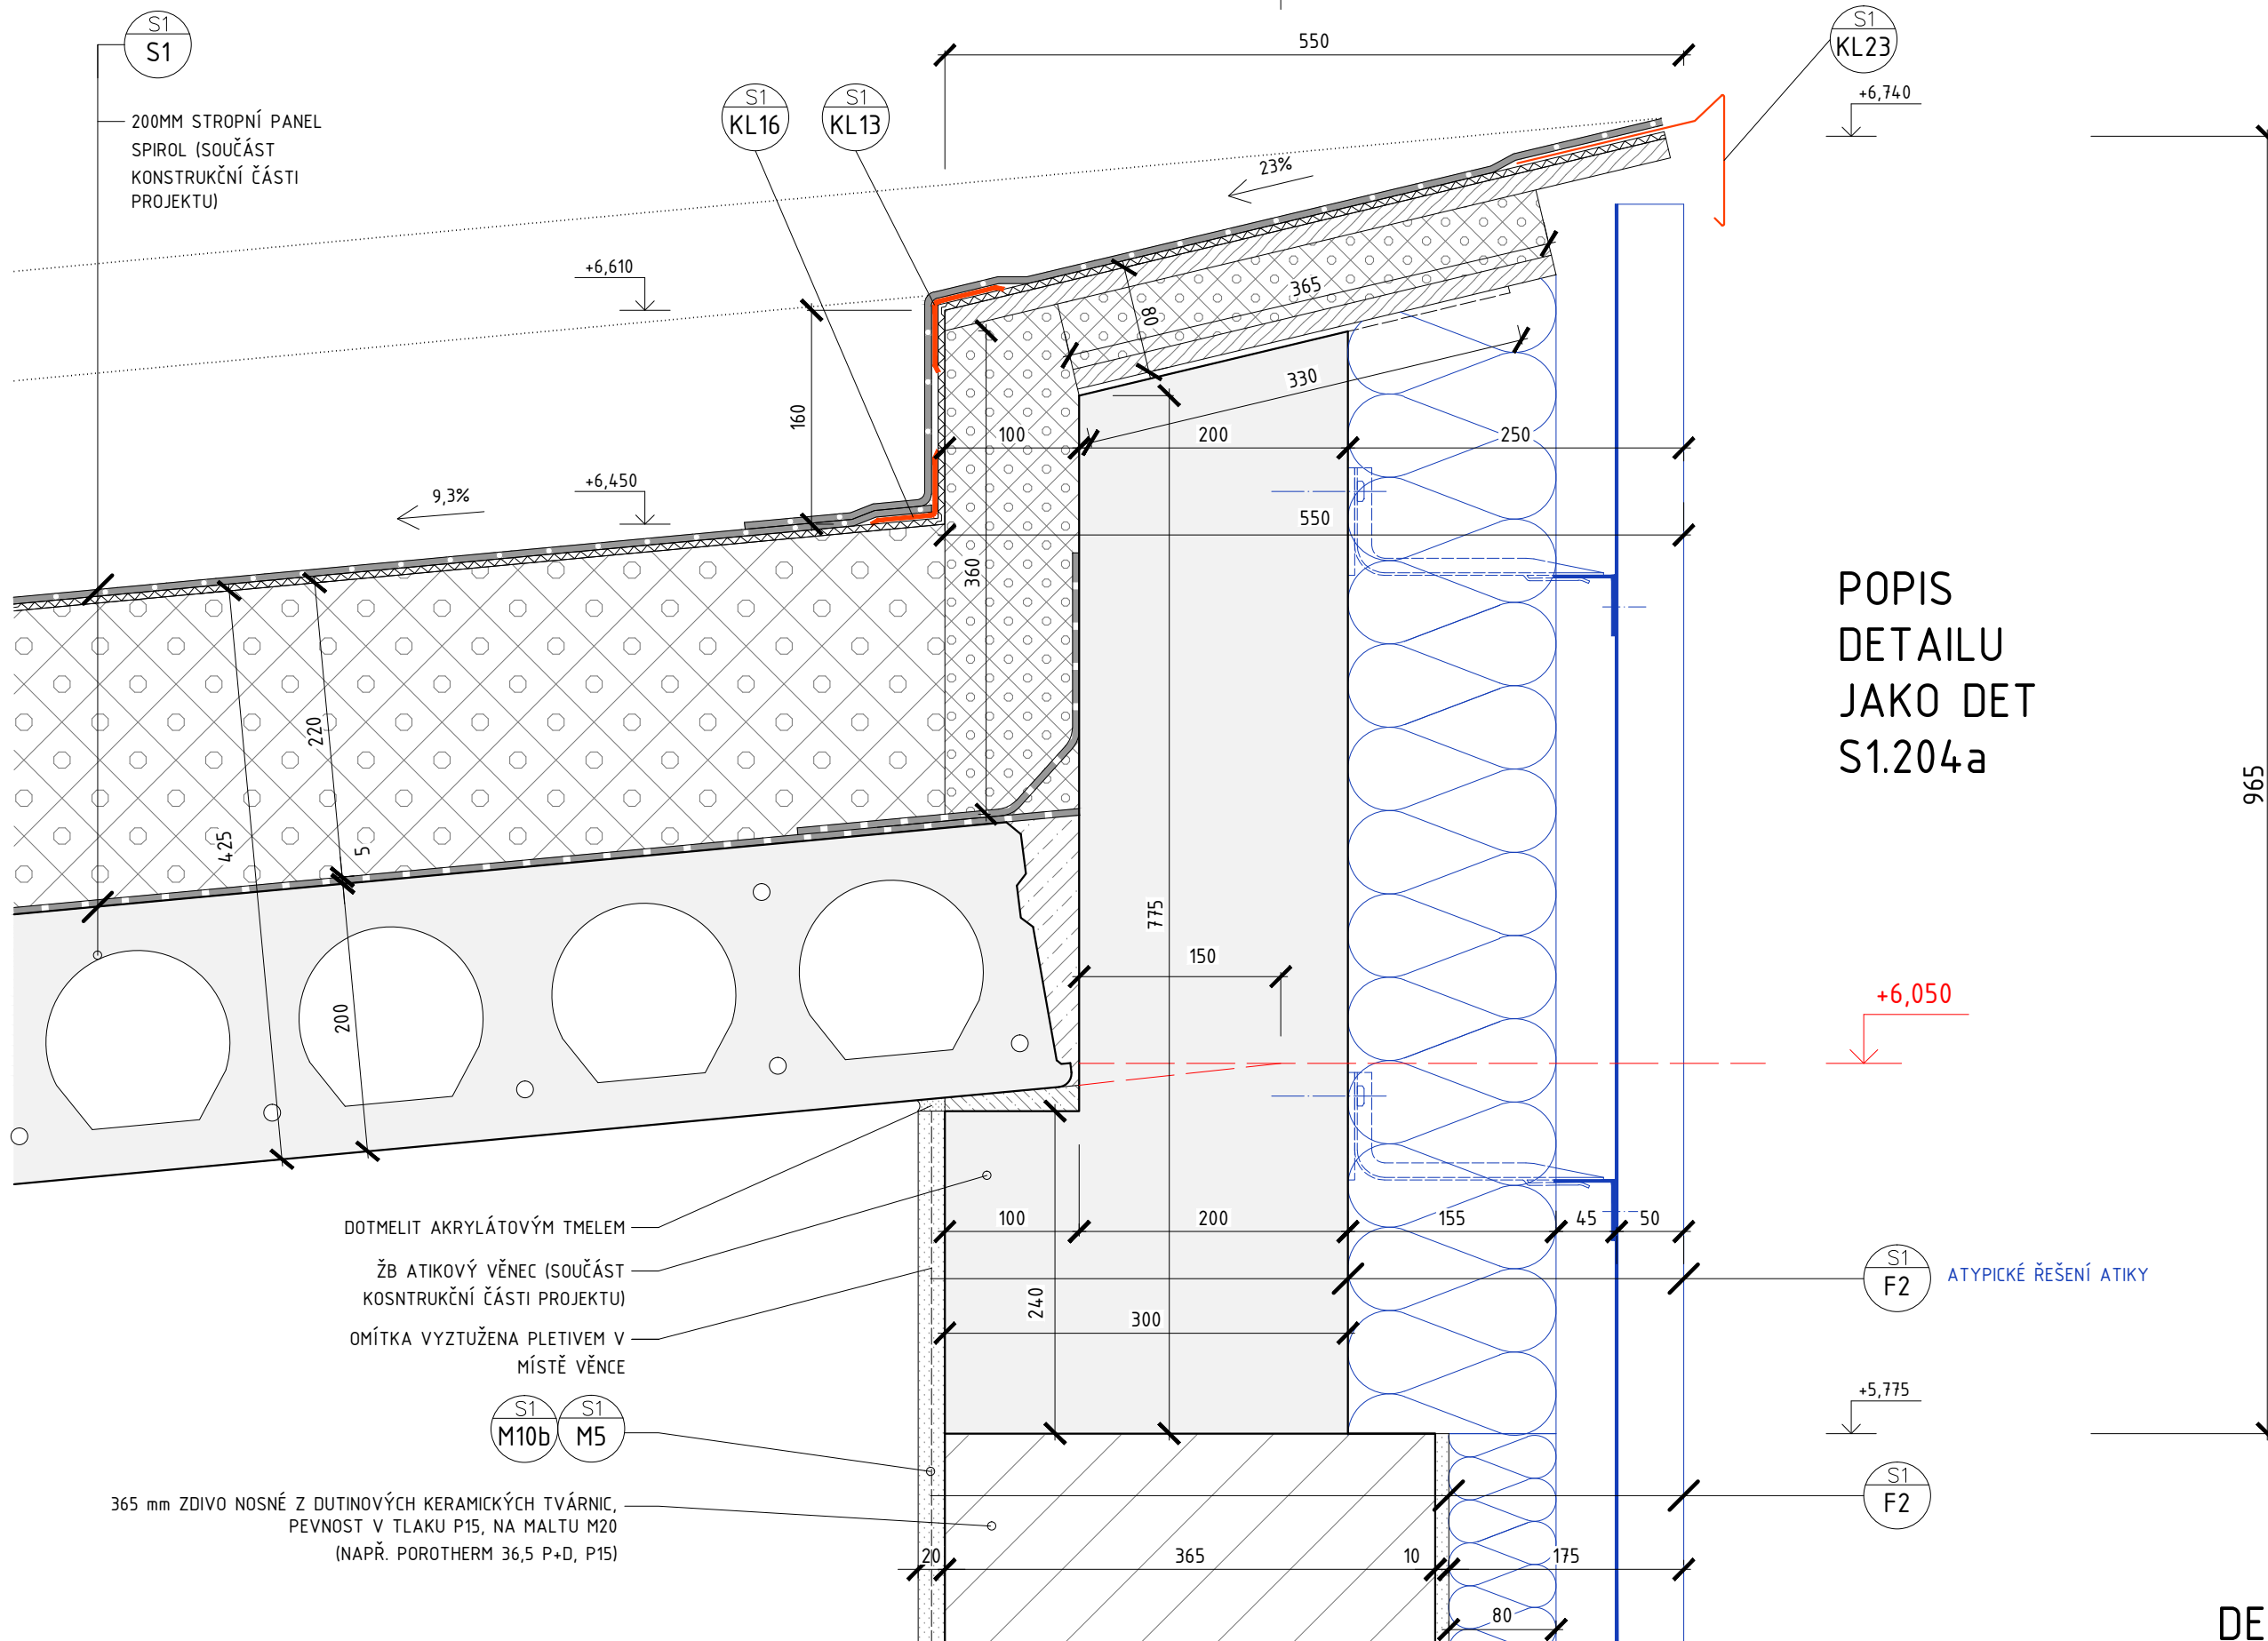

POZNÁMKY:


VIZ VÝKRES S1.201a

LEGENDA:

VIZ VÝKRES S1.201a

DET S1.215 = 9,6 bM

DOSTAVBA A REKONSTRUKCE AREÁLU SPOL. HET 2014 - 2. ETAPA	ing. arch. martin matiska	08/2015	M 1:5
VÝKRES: TYPICKÝ DETAIL ATIKY (OSA 15)	k vodojemu 3 praha 5, 150 00 mob. 777 020 552	REVIZE: 1	VÝKRES Č. S1.215

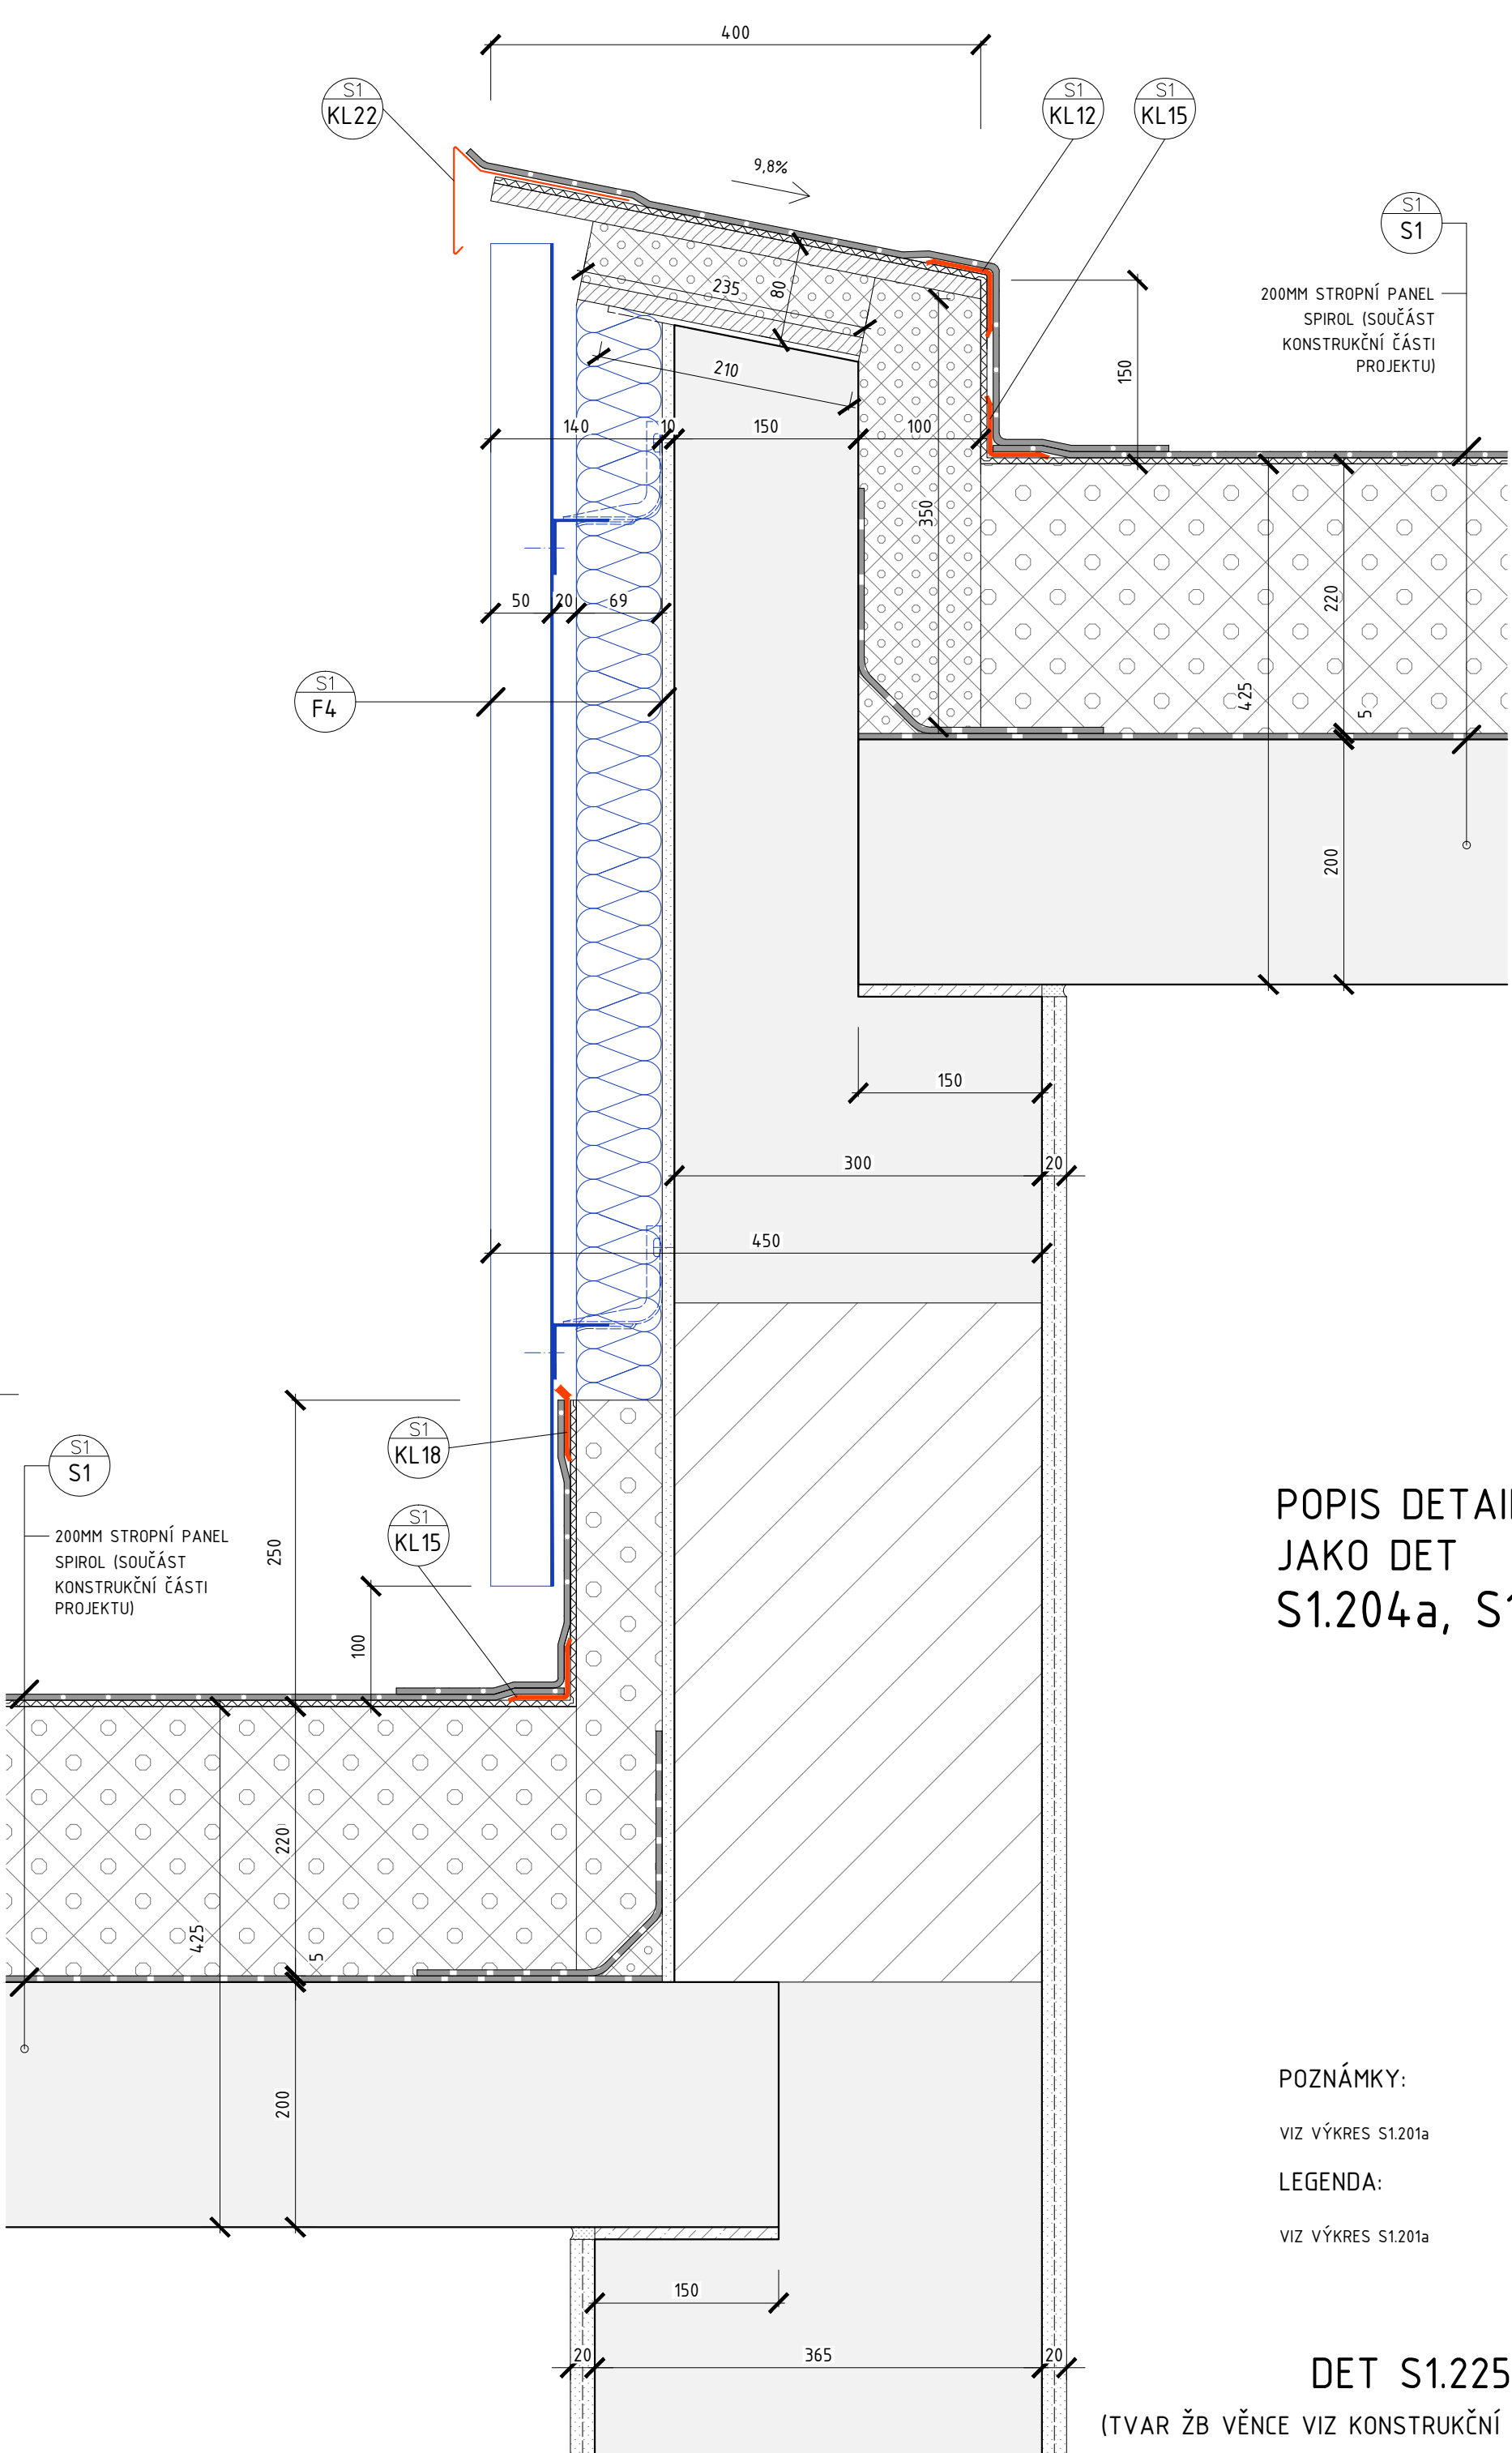

DOSTAVBA A REKONSTRUKCE AREÁLU SPOL. HET 2014 - 2. ETAPA	ing. arch. martin matiska	08/2015	M 1:5
VÝKRES: DETAIL ATIKY (OSA 06)	k vodojemu 3 praha 5, 150 00 mob. 777 020 552	REVIZE: 1	VÝKRES Č. S1.222

POPIS DETAILU
JAKO DET
S1.204a, S1.214a

POZNÁMKY:
VIZ VÝKRES S1.201a
LEGENDA:
VIZ VÝKRES S1.201a

DET S1.225 = 15,8 bM
(TVAR ŽB VĚNCE VIZ KONSTRUKČNÍ ČÁST PROJEKTU)




+4,930

OPLECHOVÁNÍ NADPRAŽÍ A OSTĚNÍ VČ. KOTVENÍ

VIZ VÝKRES S1.201a

(TVAR ŽB VĚNCE VIZ KONSTRUKČNÍ ČÁST PROJEKTU)

DOSTAVBA A REKONSTRUKCE AREÁLU SPOL. HET 2014 – 2. ETAPA	ing. arch. martin matiska	08/2015	M 1:5
VÝKRES: DETAIL ATIKY – NADPRAŽÍ (OSA 16)	k vodojemu 3 praha 5, 150 00 mob. 777 020 552	REVIZE: 1	VÝKRES Č. S1.224

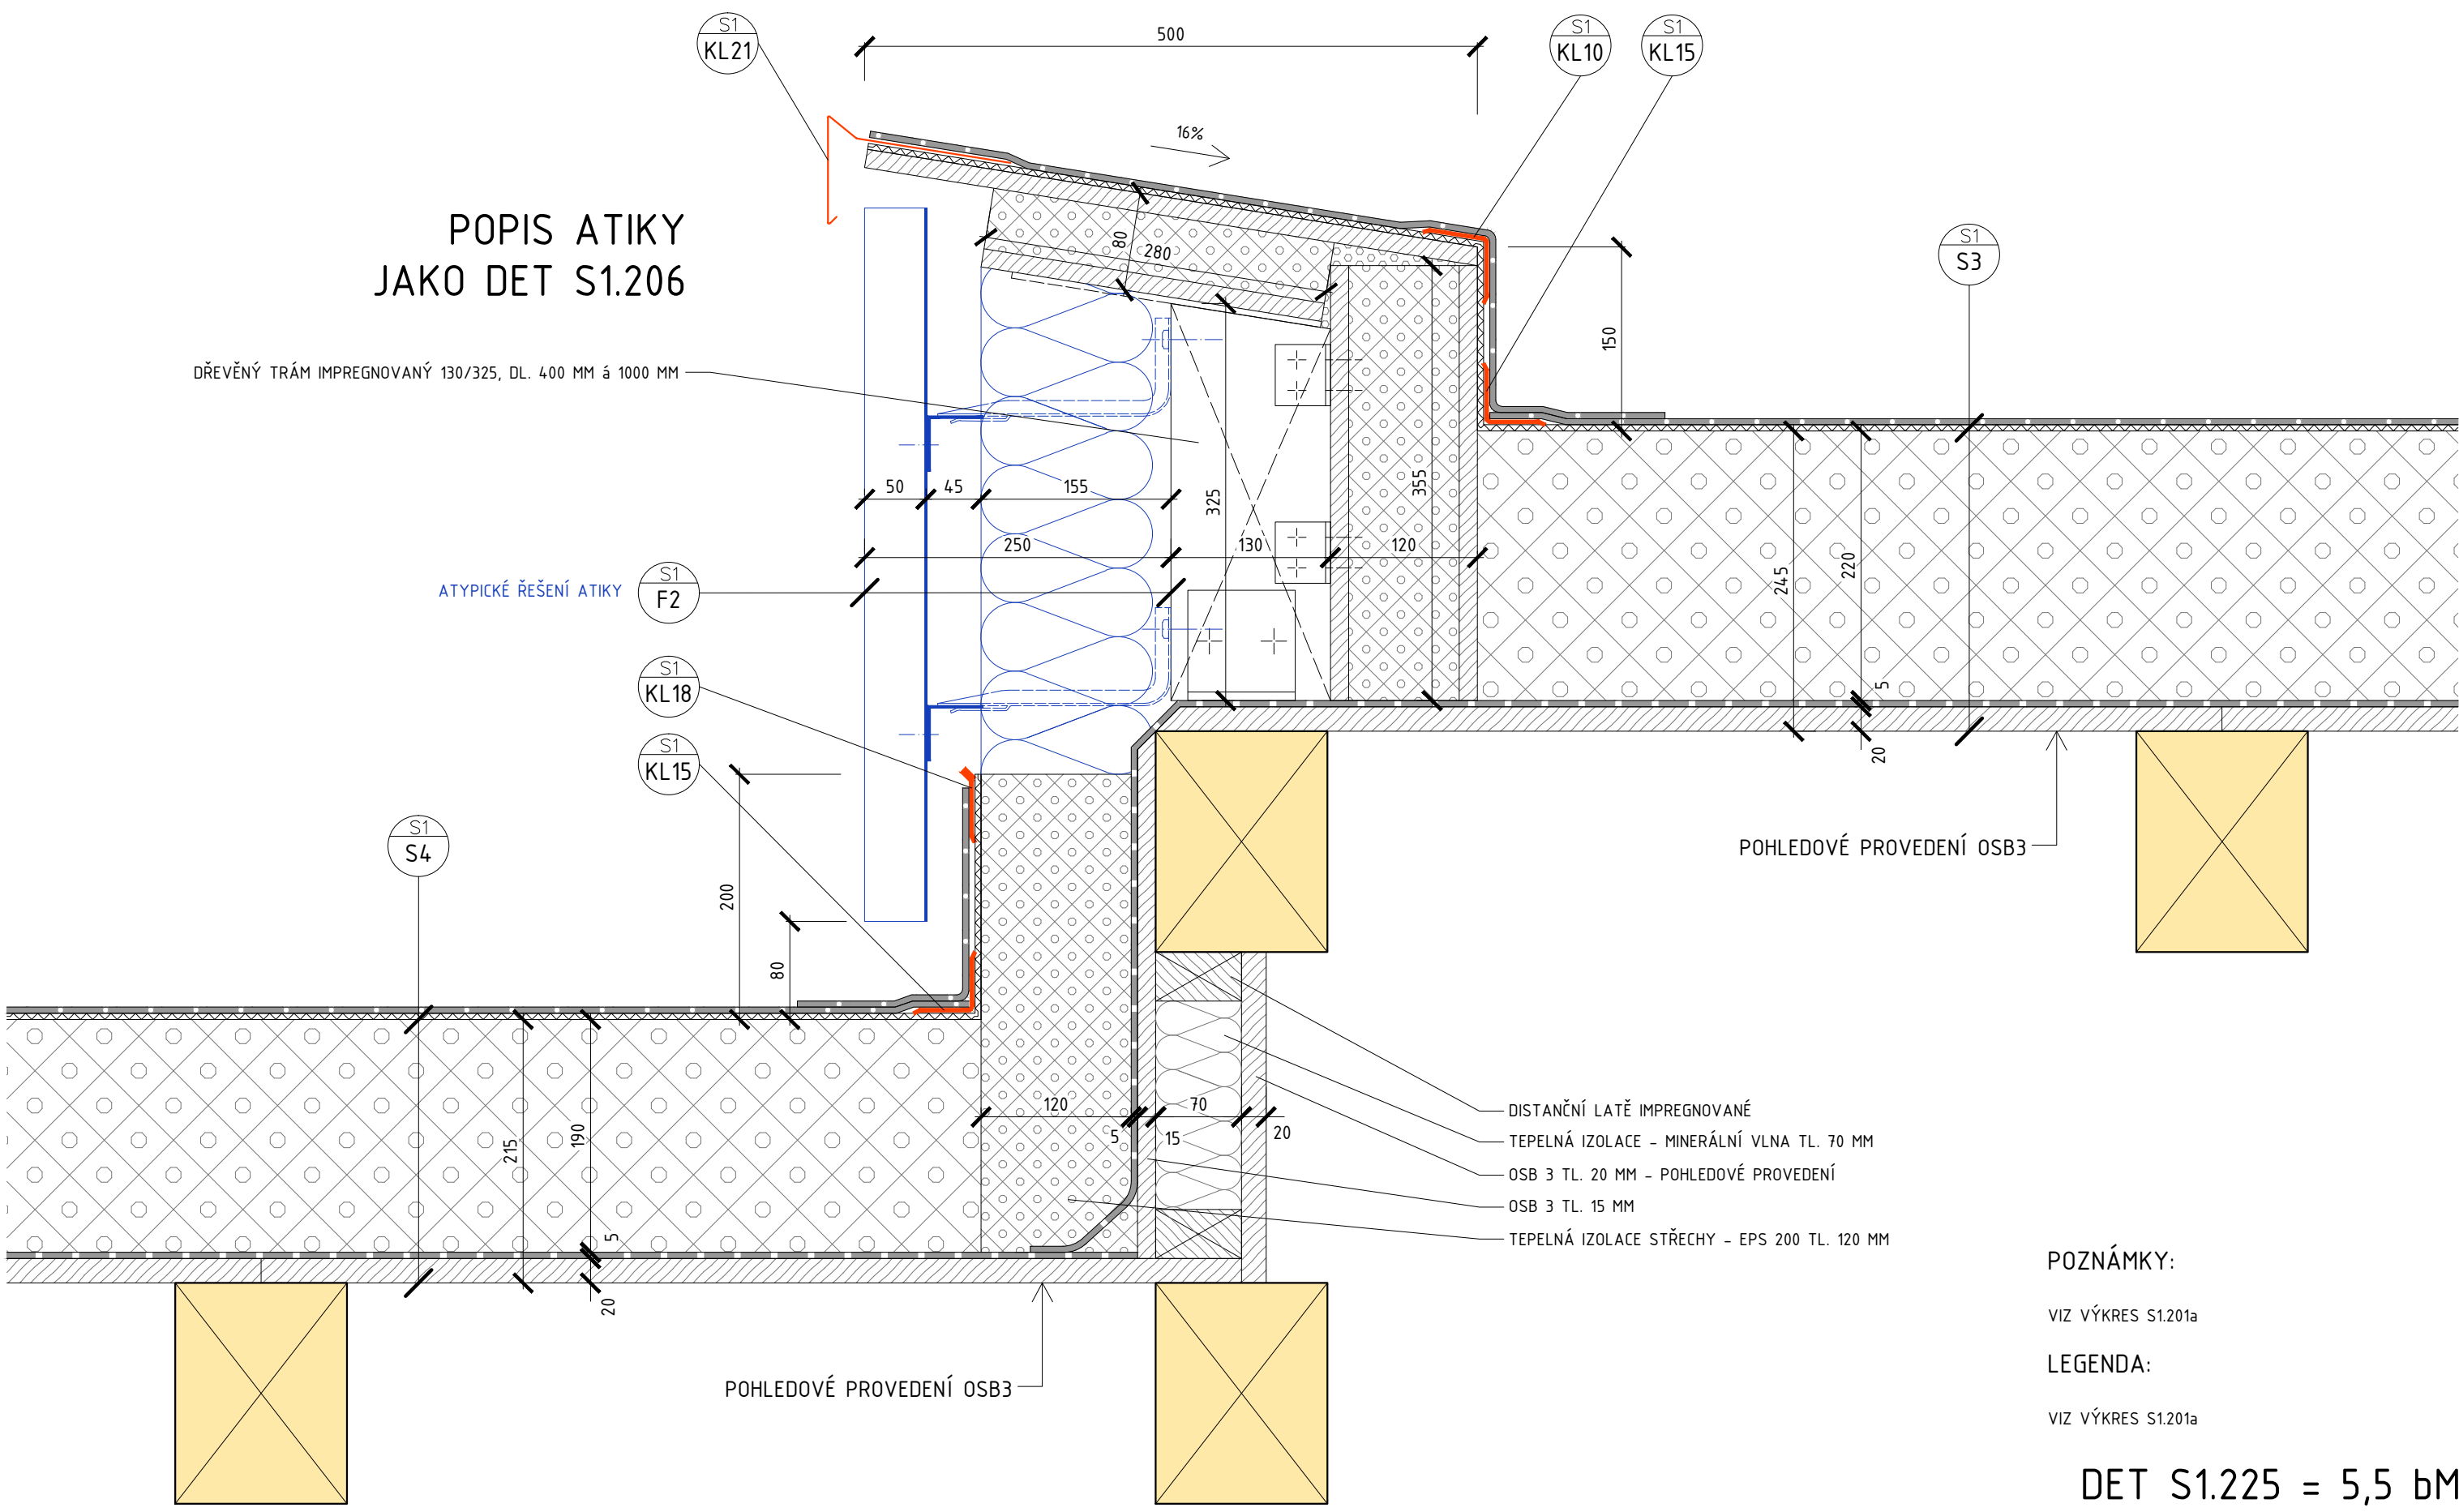

POPIS ATIKY
JAKO DET S1.206

DŘEVĚNÝ TRÁM IMPREGNOVANÝ 130/325, DL. 400 MM Á 1000 MM

ATYPICKÉ ŘEŠENÍ ATIKY

POHLEDOVÉ PROVEDENÍ OSB3

POHLEDOVÉ PROVEDENÍ OSB3

- DÍŠTAVÝ PRŮVODNÍK
- TEPELNÁ IZOLACE - MINERÁLNÍ VLNA TL. 70 MM
- OSB 3 TL. 20 MM - POHLEDOVÉ PROVEDENÍ
- OSB 3 TL. 15 MM
- TEPELNÁ IZOLACE STŘECHY - EPS 200 TL. 120 MM

POZNÁMKY:


VIZ VÝKRES S1.201a

LEGENDA:

VIZ VÝKRES S1.201a

DET S1.225 = 5,5 bM

DOSTAVBA A REKONSTRUKCE AREÁLU SPOL. HET 2014 - 2. ETAPA	ing. arch. martin matiska	08/2015	M 1:5
VÝKRES: DETAIL ATIKY KROVU	k vodojemu 3 praha 5, 150 00 mob. 777 020 552	REVIZE: 1	VÝKRES Č. S1.225

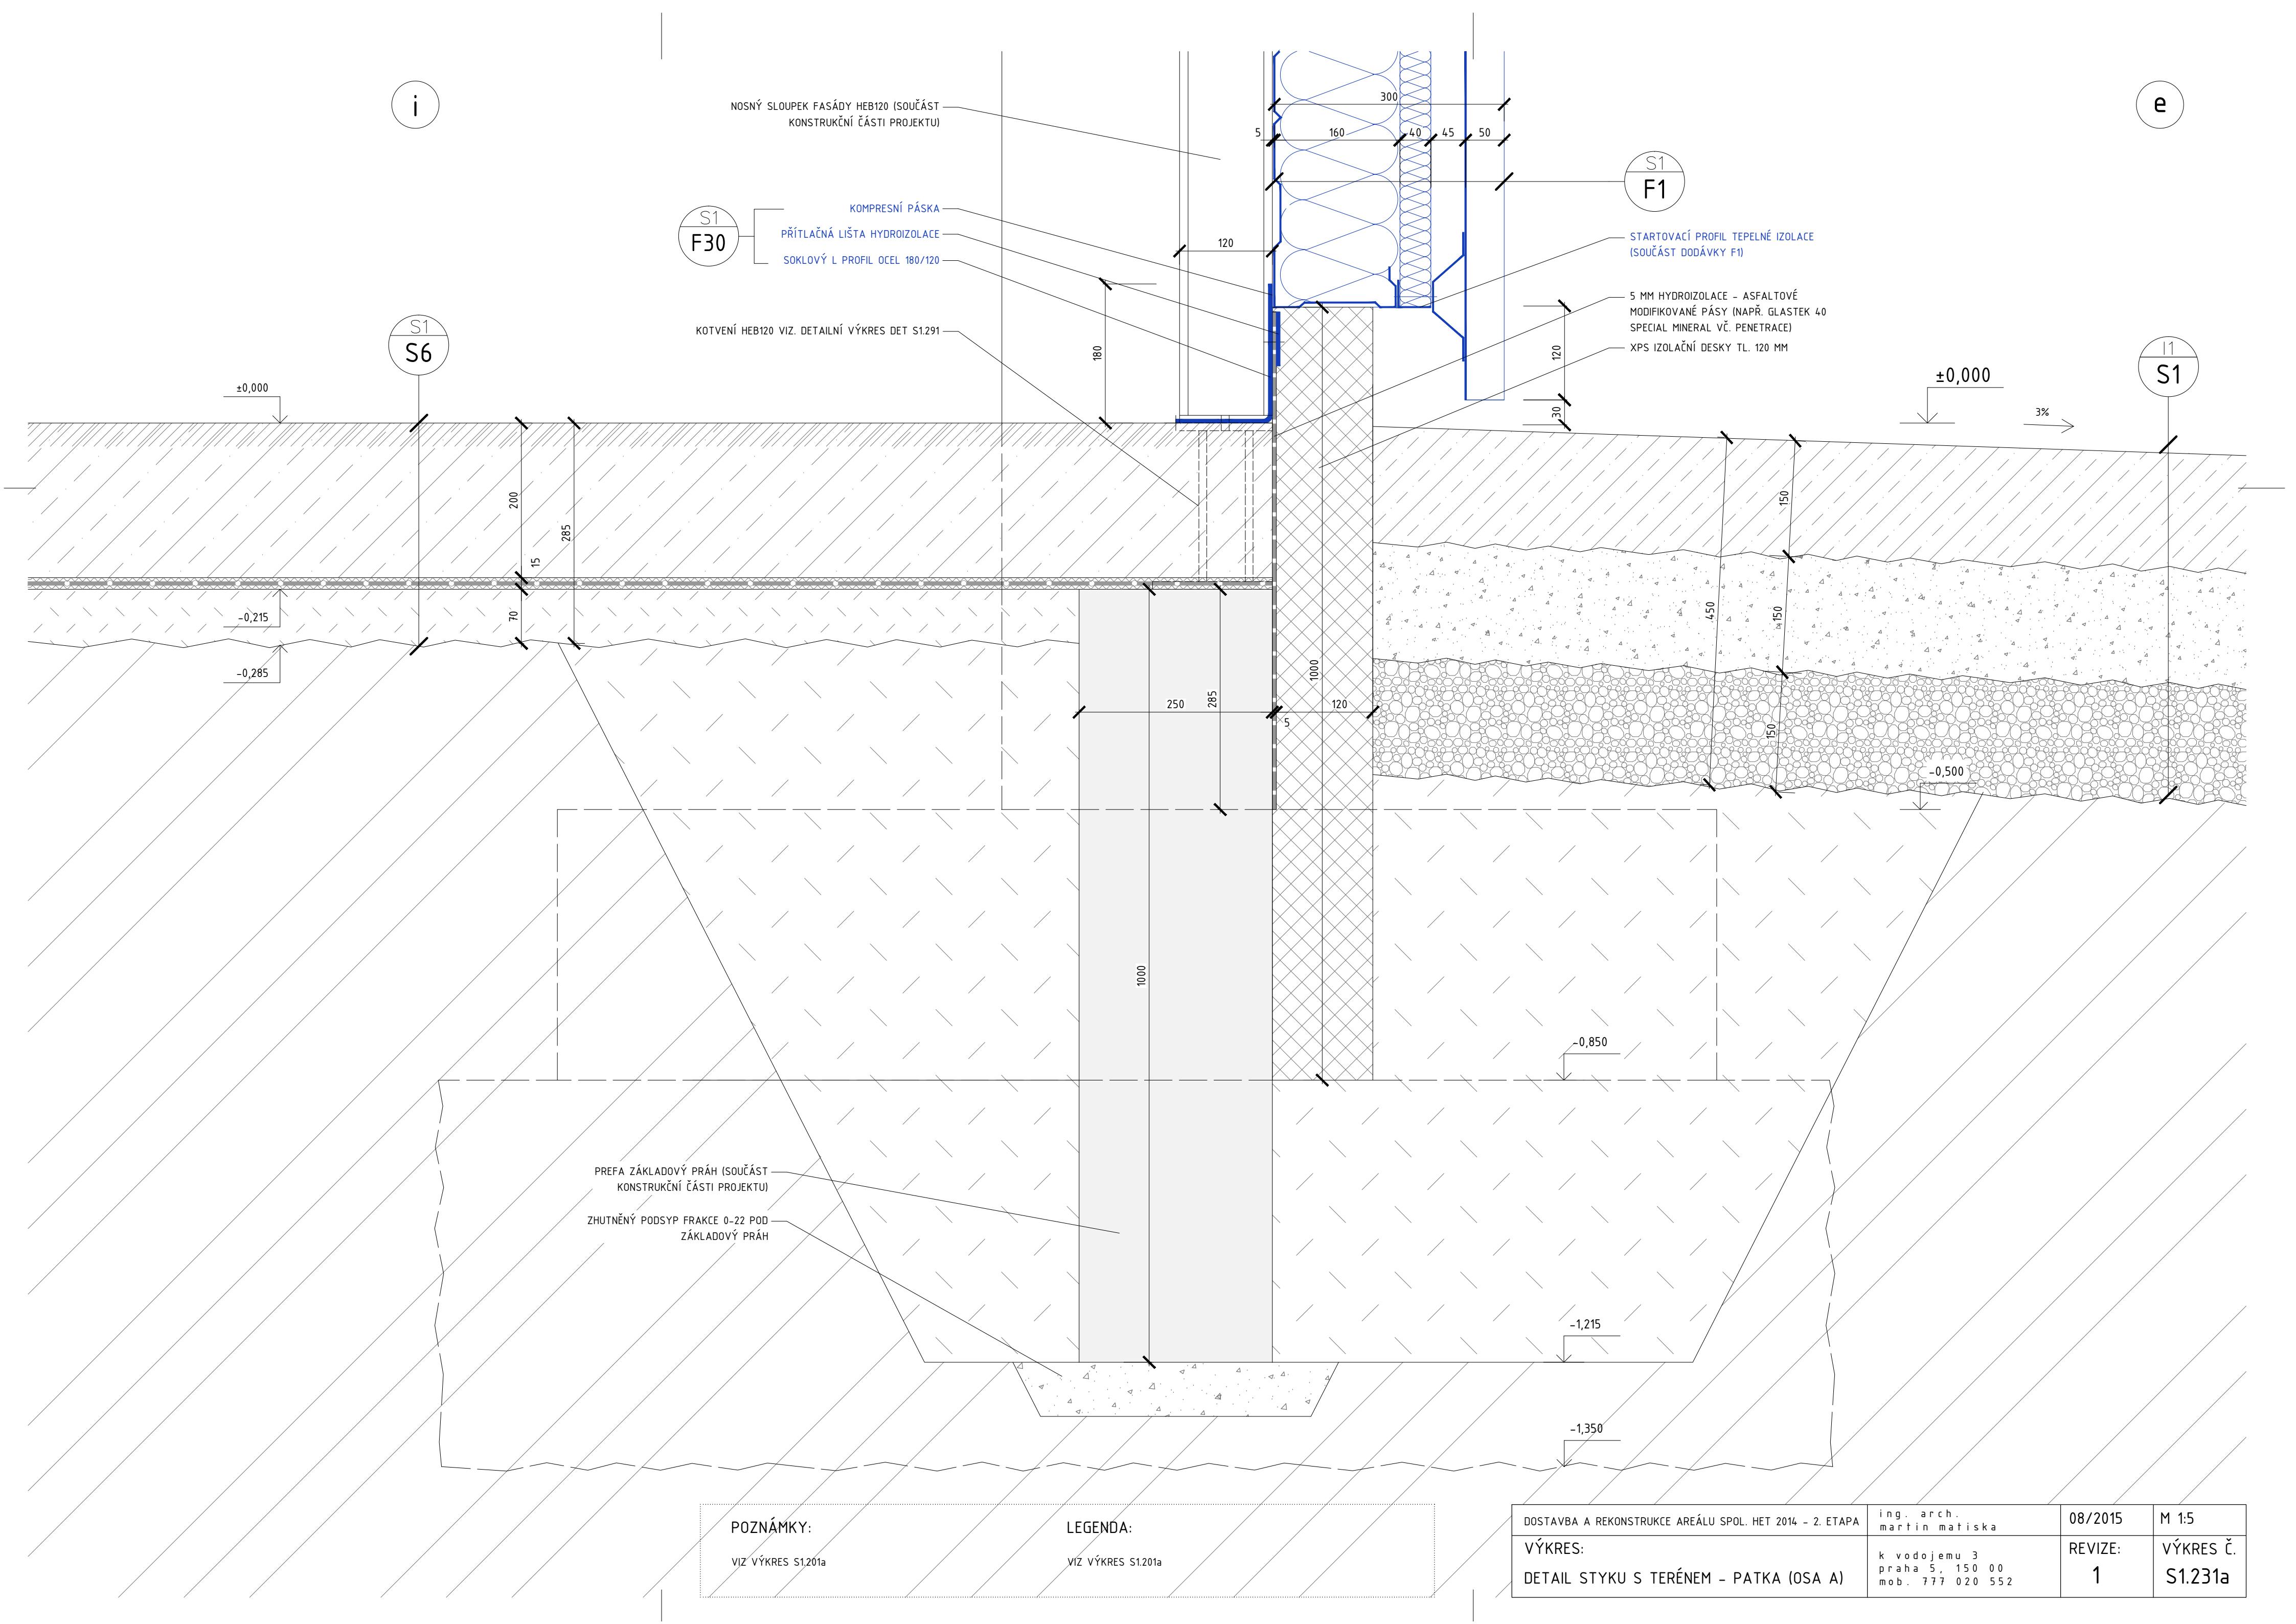

POZNÁMKY:

VIZ VÝKRES S1.201a

LEGENDA:

VIZ VÝKRES S1.201a

DOSTAVBA A REKONSTRUKCE AREÁLU SPOL. HET 2014 - 2. ETAPA

VÝKRES:

DETAIL STYKU S TERÉNEM - PATKA (OSA A)

ing. arch.
martin matiska

k vodojemu 3
praha 5, 150 00
mob. 777 020 552

08/2015


REVIZE:

1

M 1:5


VÝKRES Č.

S1.231a

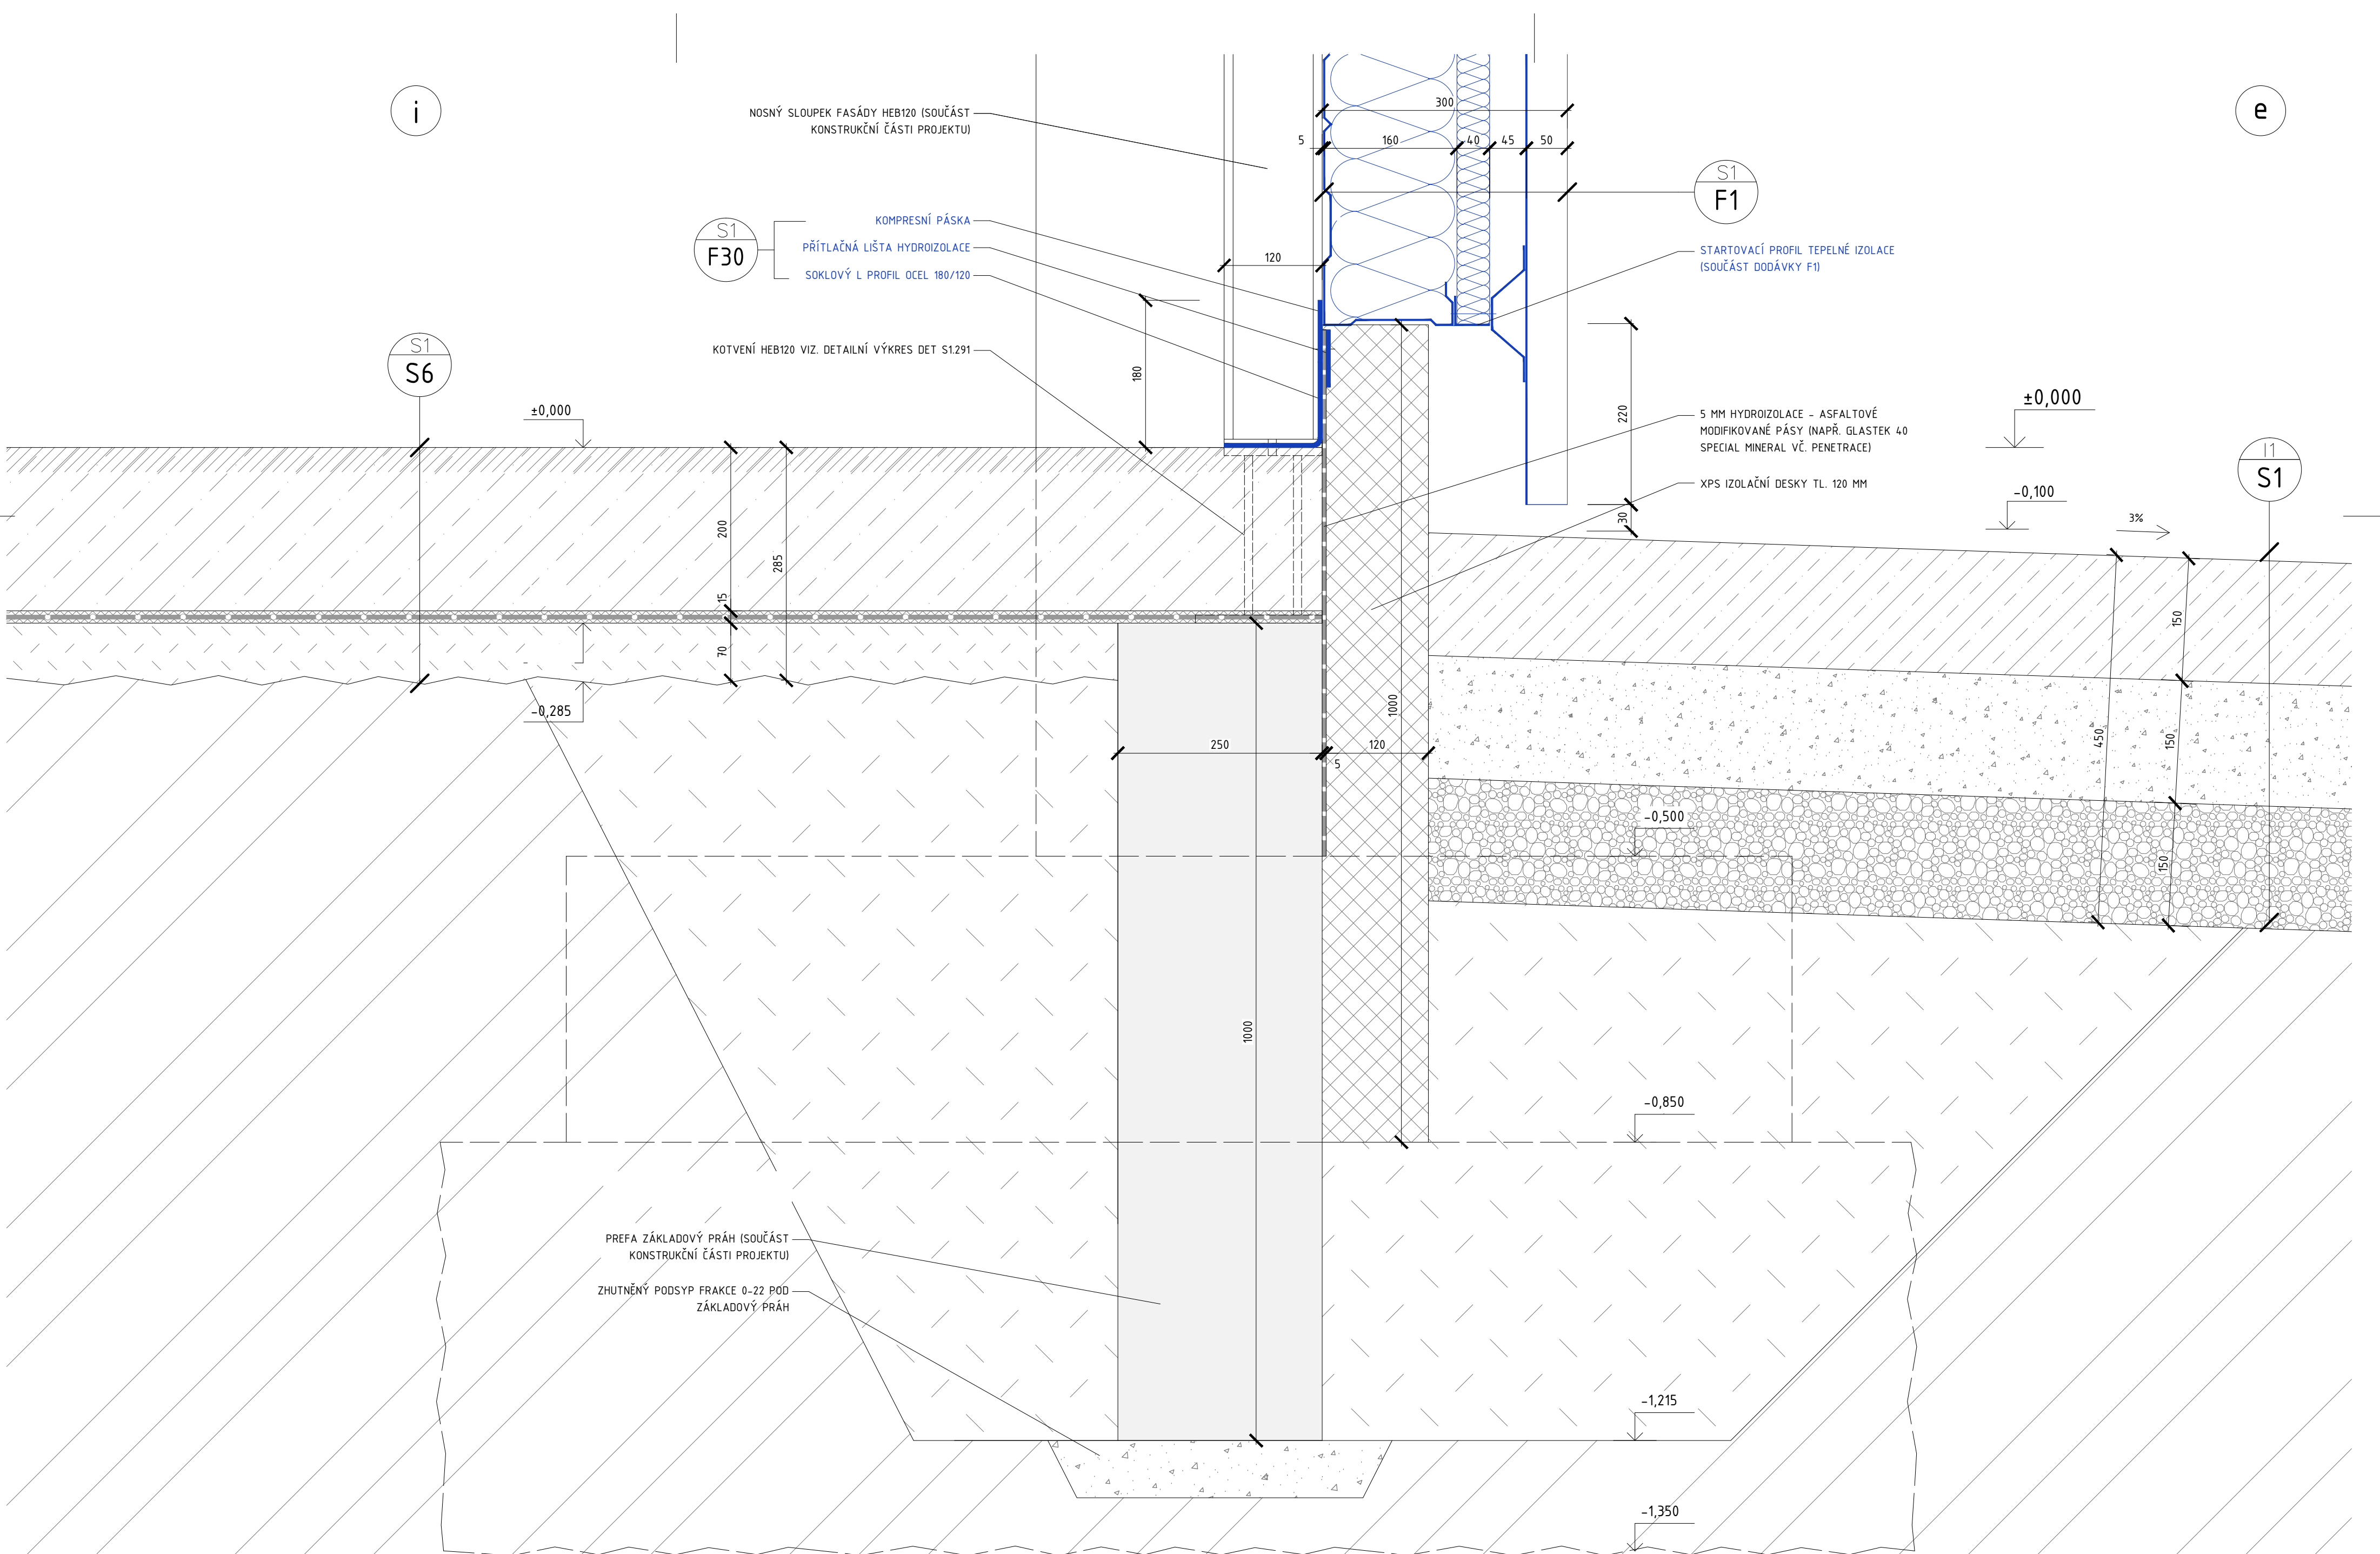

POZNÁMKY:	LEGENDA:
VIZ VÝKRES S1.201a	VIZ VÝKRES S1.201a


DOSTAVBA A REKONSTRUKCE AREÁLU SPOL. HET 2014 - 2. ETAPA	ing. arch. martin matiska	08/2015	M 1:5
VÝKRES:	k vodojemu 3 praha 5, 150 00 mob. 777 020 552	REVIZE:	VÝKRES Č.
DETAIL STYKU S TERÉNEM - ŘEZ PASEM (OSA B)		1	S1.232

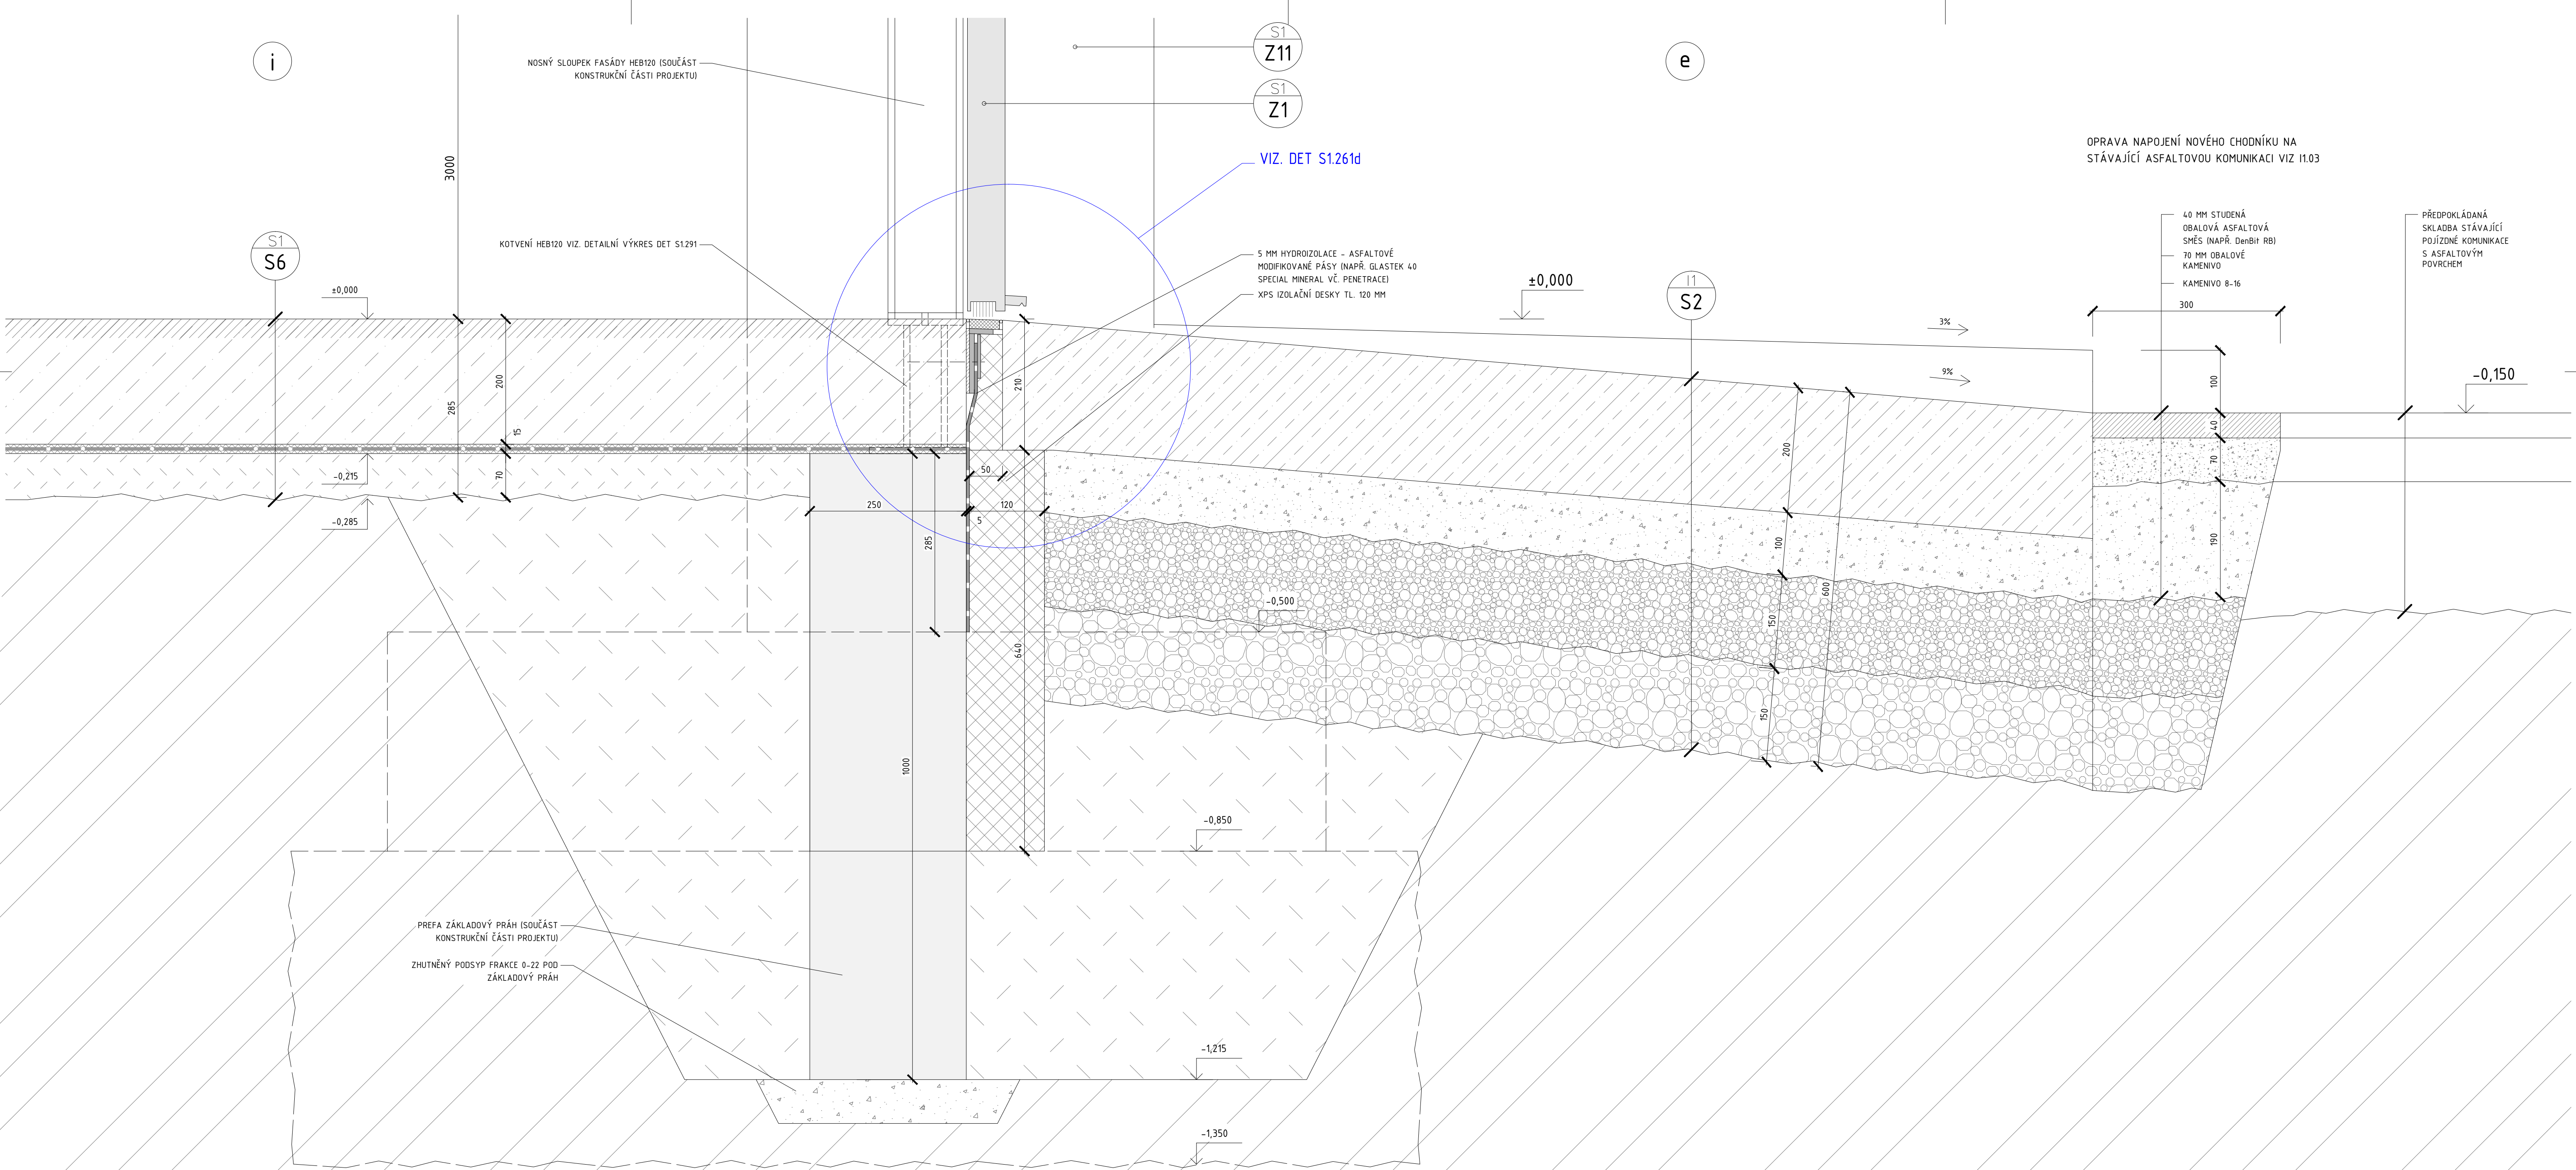

POZNÁMKY:
VIZ VÝKRES S1.201a

LEGENDA:
VIZ VÝKRES S1.201a

DOSTAVBA A REKONSTRUKCE AREÁLU SPOL. HET 2014 - 2. ETAPA	ing. arch. martin matiska	08/2015	M 1:5
VÝKRES: DETAIL STYKU S TERÉNEM - PRÁH OCELOVÝCH VRAT	k vodojemu 3 praha 5, 150 00 mob. 777 020 552	REVIZE: 1	VÝKRES Č. S1.233

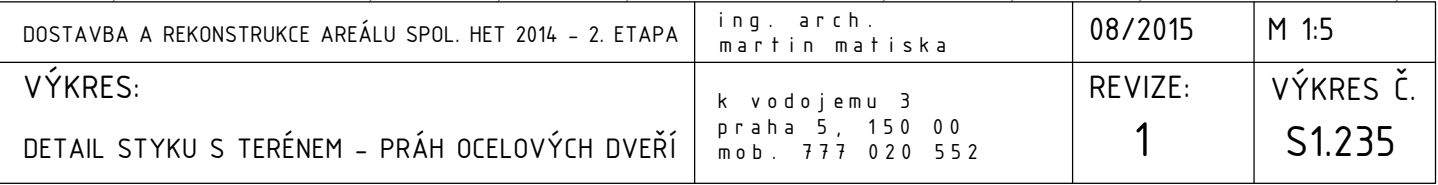

i

e

365 mm ZDIVO NOSNÉ Z DUTINOVÝCH KERAMICKÝCH TVÁRNIC,
PEVNOST V TLAKU P15, NA MALTU M20
(NAPŘ. POROTHERM 36,5 P+D, P15)

S1
M15

S1
M5

S1
M5

S1
F2

STARTUJÍCÍ PROFIL TEPELNÉ IZOLACE
(SOUČÁST DODÁVKY F2)

PŘÍTLAČNÁ LIŠTA HYDROIZOLACE (DODÁVKA STAVBY)

5 MM HYDROIZOLACE - MODIFIKOVANÝ ASFALTOVÝ PÁS
(NAPŘ. GLASTEK 40 SPECIAL MINERAL VČ. PENETRACE)

XPS IZOLAČNÍ DESKY TL. 80

DOTMELIT AKRYLÁTOVÝM TMELEM

±0,000

±0,000

3%

-0,260

-0,410

-0,480

-1,350

POZNÁMKY:

VIZ VÝKRES S1.201a

LEGENDA:

VIZ VÝKRES S1.201a

DOSTAVBA A REKONSTRUKCE AREÁLU SPOL. HET 2014 - 2. ETAPA
VÝKRES:
DETAIL STYKU S TERÉNEM - ŘEZ ZÁKLADEM (ZDIVO)

Ing. arch.
Martin Matyska
K vodojemu 3
Praha 5, 150 00
mob. 777 020 552


08/2015
REVIZE:
1

M 1:5
VÝKRES Č.
S1.241

POZNÁMKY:
VIZ VÝKRES S1201a


LEGENDA:
VIZ VÝKRES S1201a

DOSTAVBA A REKONSTRUKCE AREÁLU SPOL. HEI 2014 - 2. ETAPA	Ing. arch. martin matiska	08/2015	M 1:5
VÝKRES: DETAIL STYKU S TERÉNEM - ŘEZ ZÁKLADEM (ŽB PILÍŘ)	k vodojemu 3 přehled 5. 150 00 mob. 777 020 552	REVIZE: 1	VÝKRES Č. S1.242

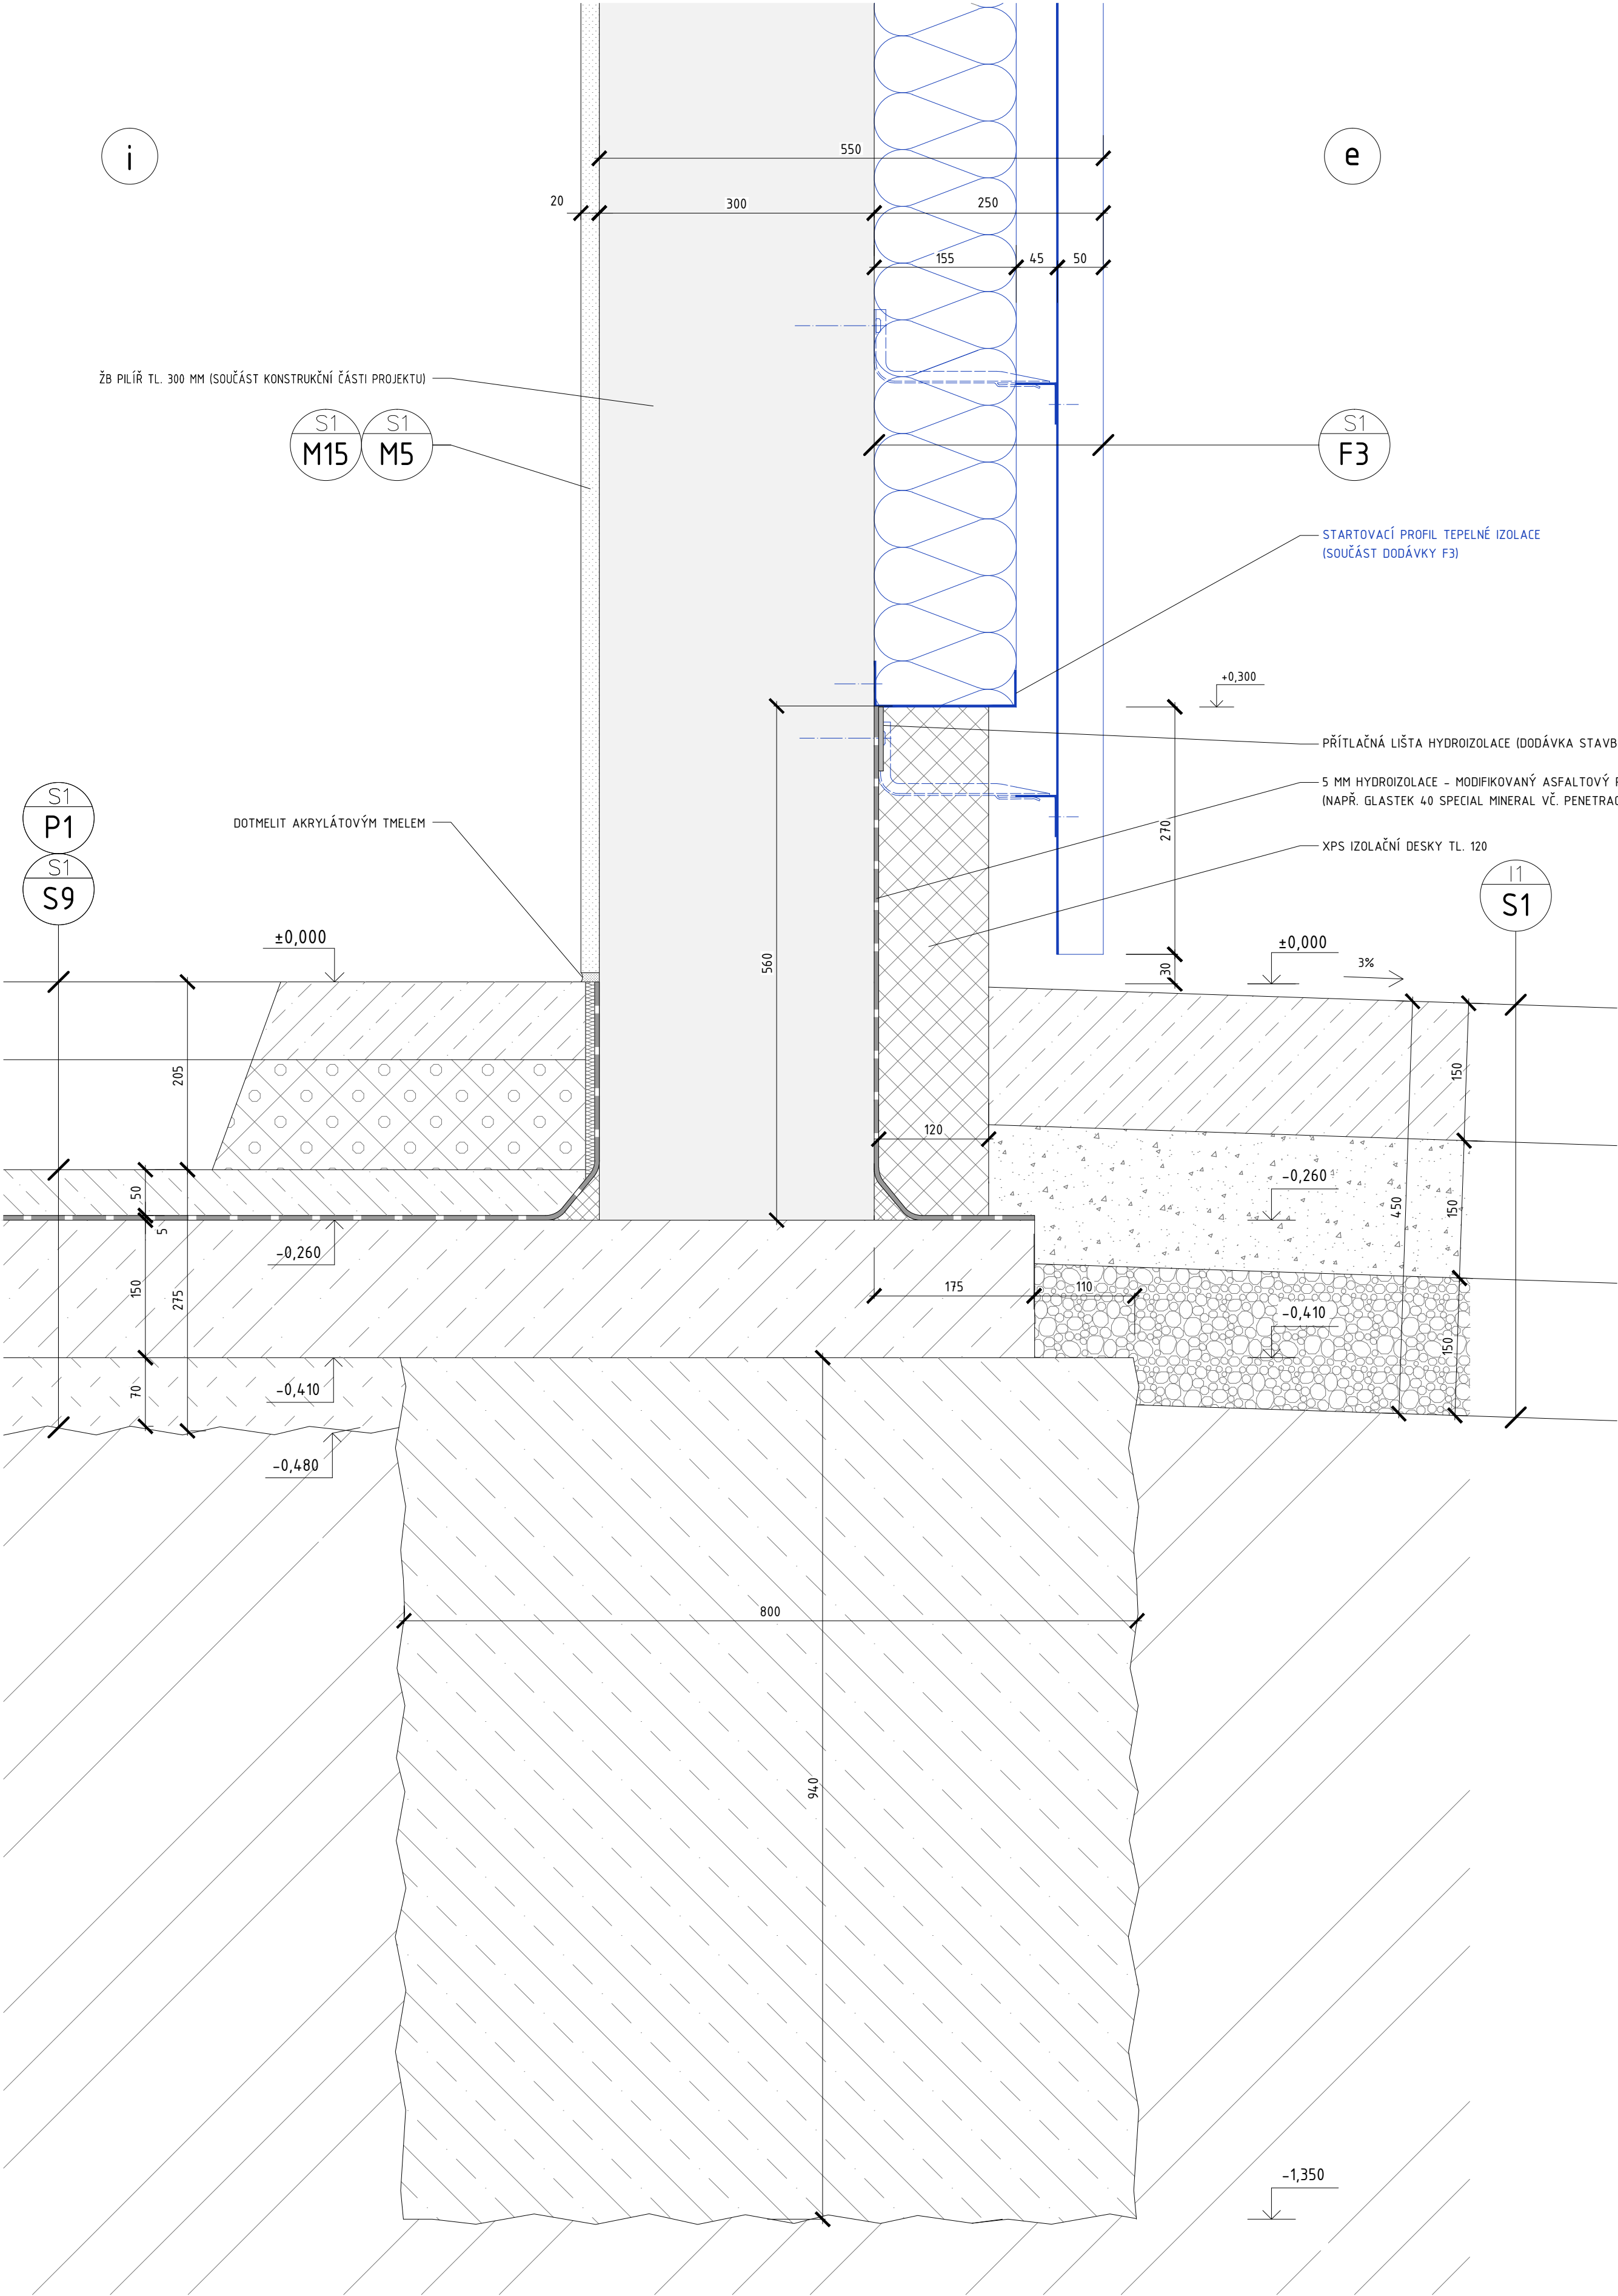

DOSTAVBA A REKONSTRUKCE AREÁLU SPOL. HEI 2014 - 2. ETAPA		ing. arch. martin matiska	08/2015	M 1:5
VÝKRES: DETAIL STYKU S TERÉNEM - ŘEZ ZÁKLADEM		k vodojemu 3 praha 5, 150 00 mob. 777 020 552	REVIZE: 1	VÝKRES Č. S1.243a


POZNÁMKY:		LEGENDA:
VIZ VÝKRES S1201a		
VIZ VÝKRES S1201a		

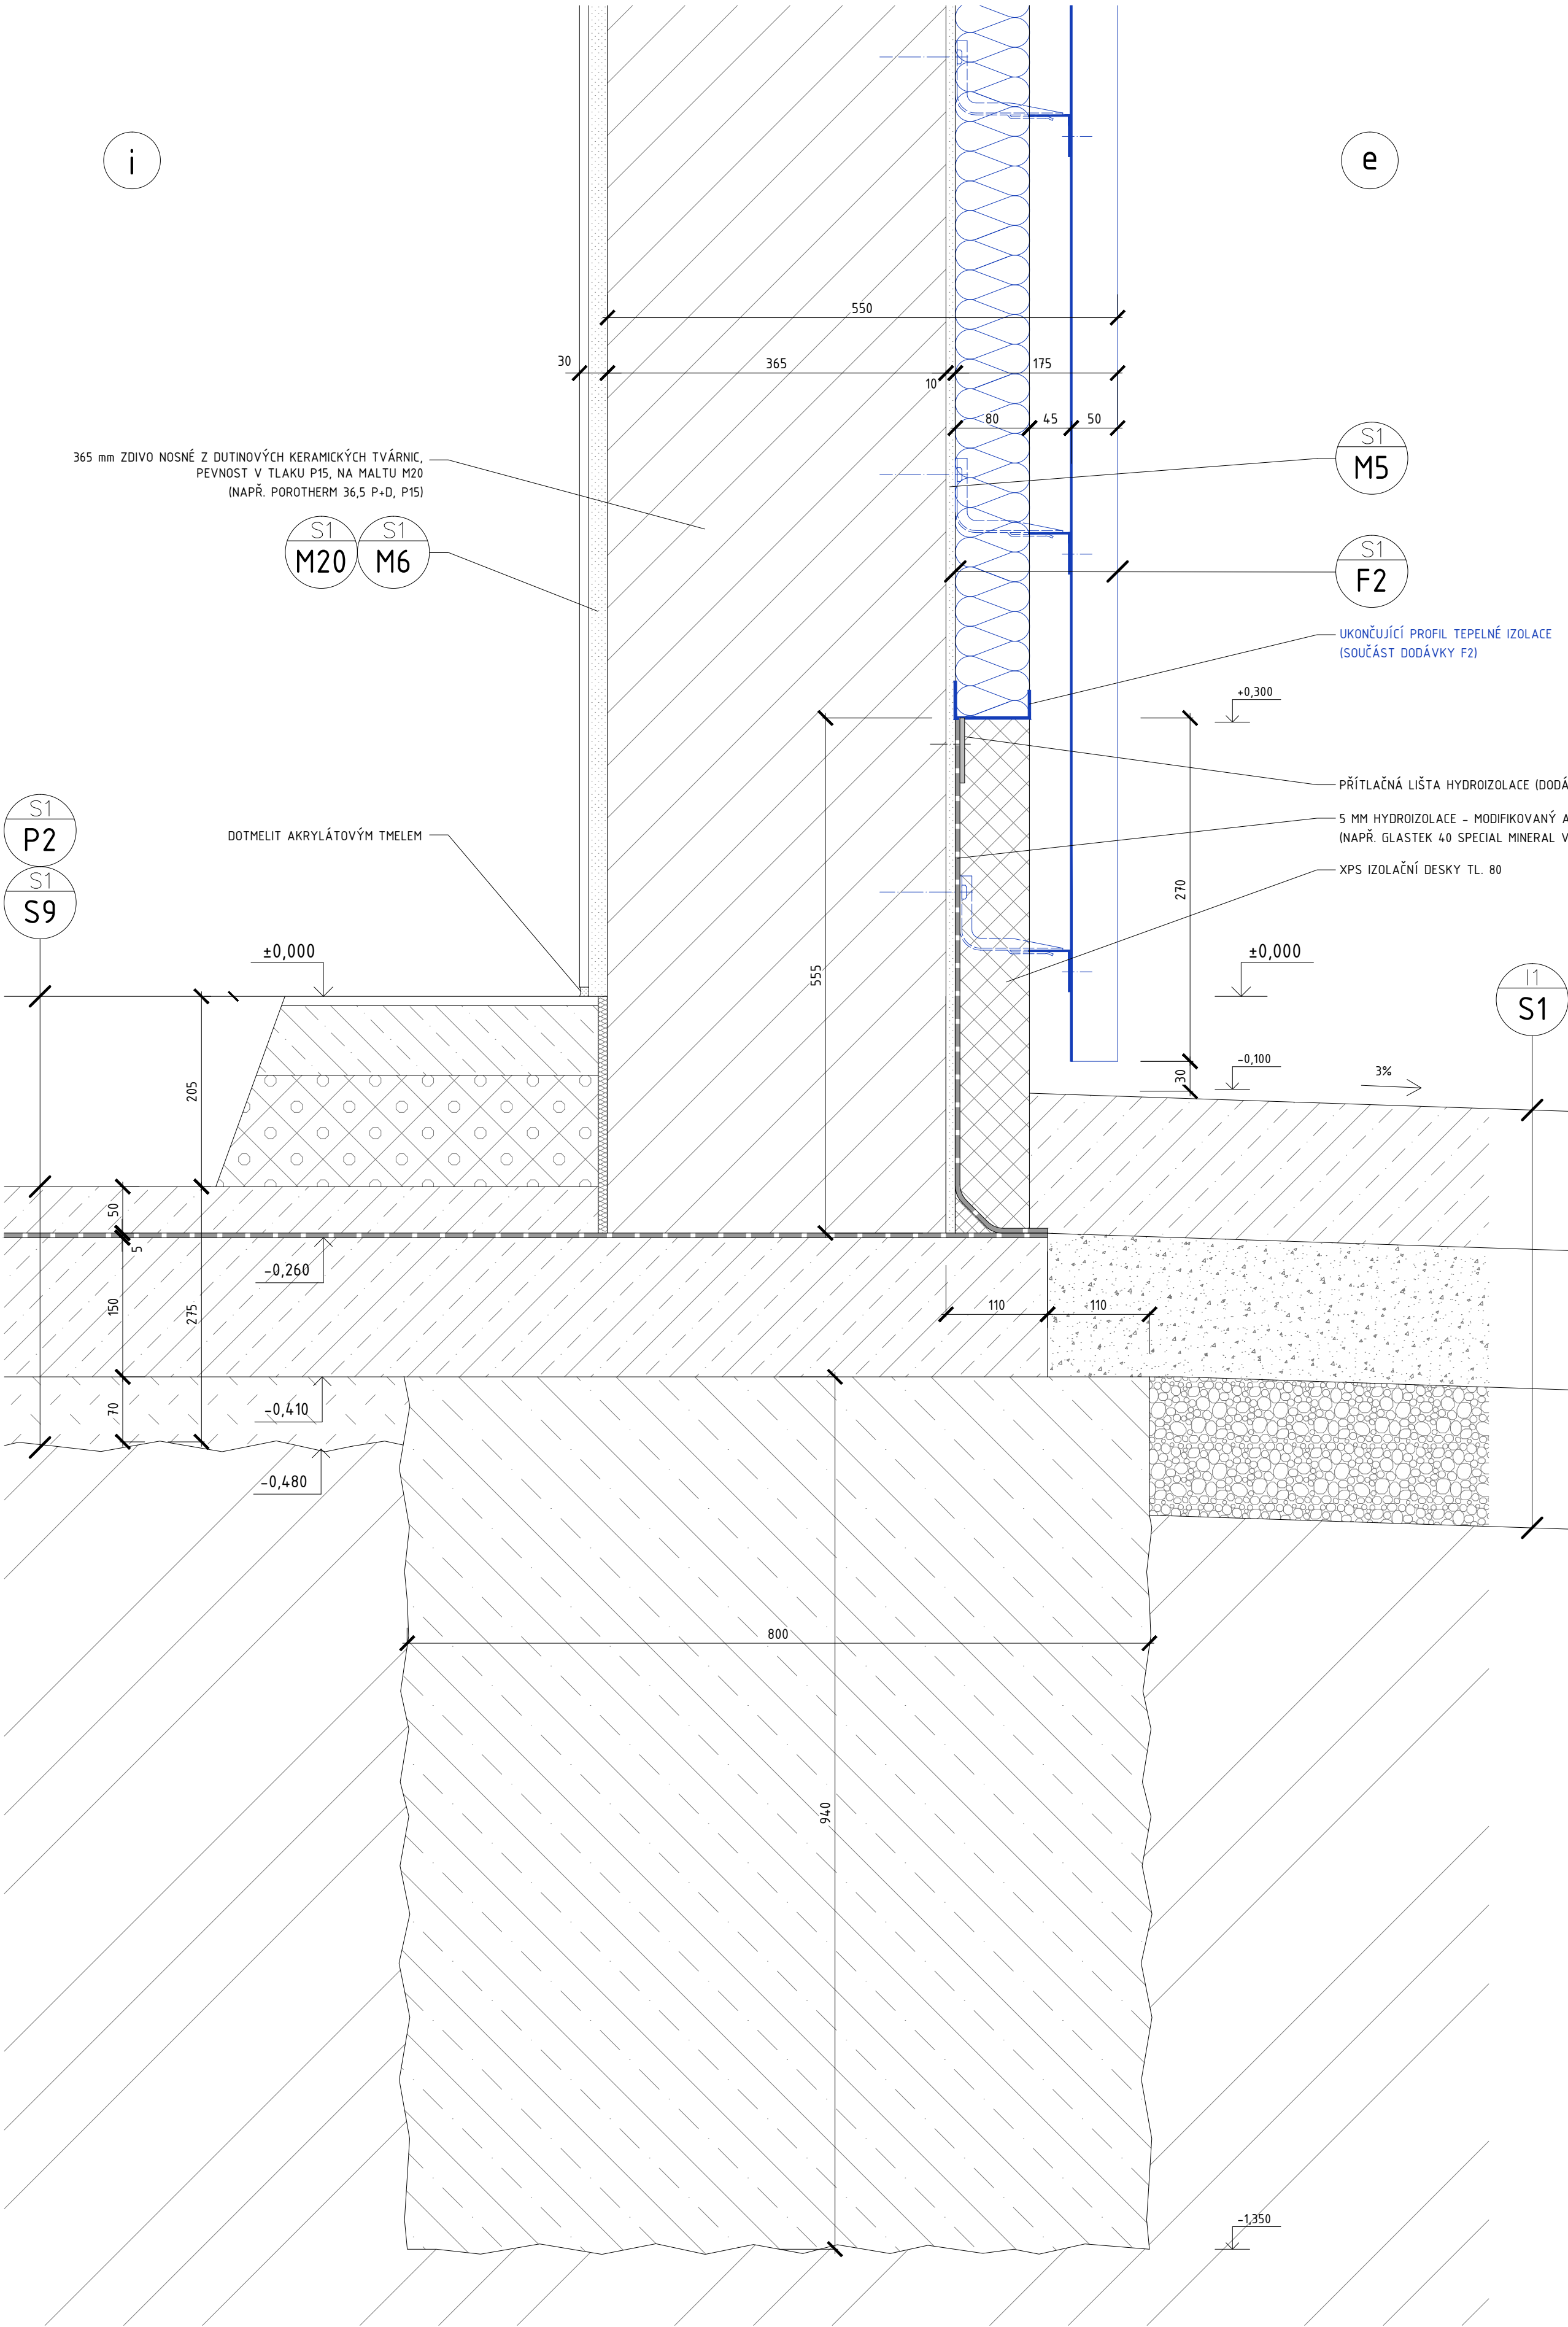


POZNÁMKY:
VIZ VÝKRES S1.201a


LEGENDA:
VIZ VÝKRES S1.201a

DOSTAVBA A REKONSTRUKCE AREÁLU SPOL. HET 2014 - 2. ETAPA	ing. arch. martin matiska	08/2015	M 1:5
VÝKRES: DETAIL STYKU S TERÉNEM - PARAPET	k vodojemu 3 přaha 5, 150 00 mob. 777 020 552	REVIZE: 1	VÝKRES Č. S1.246

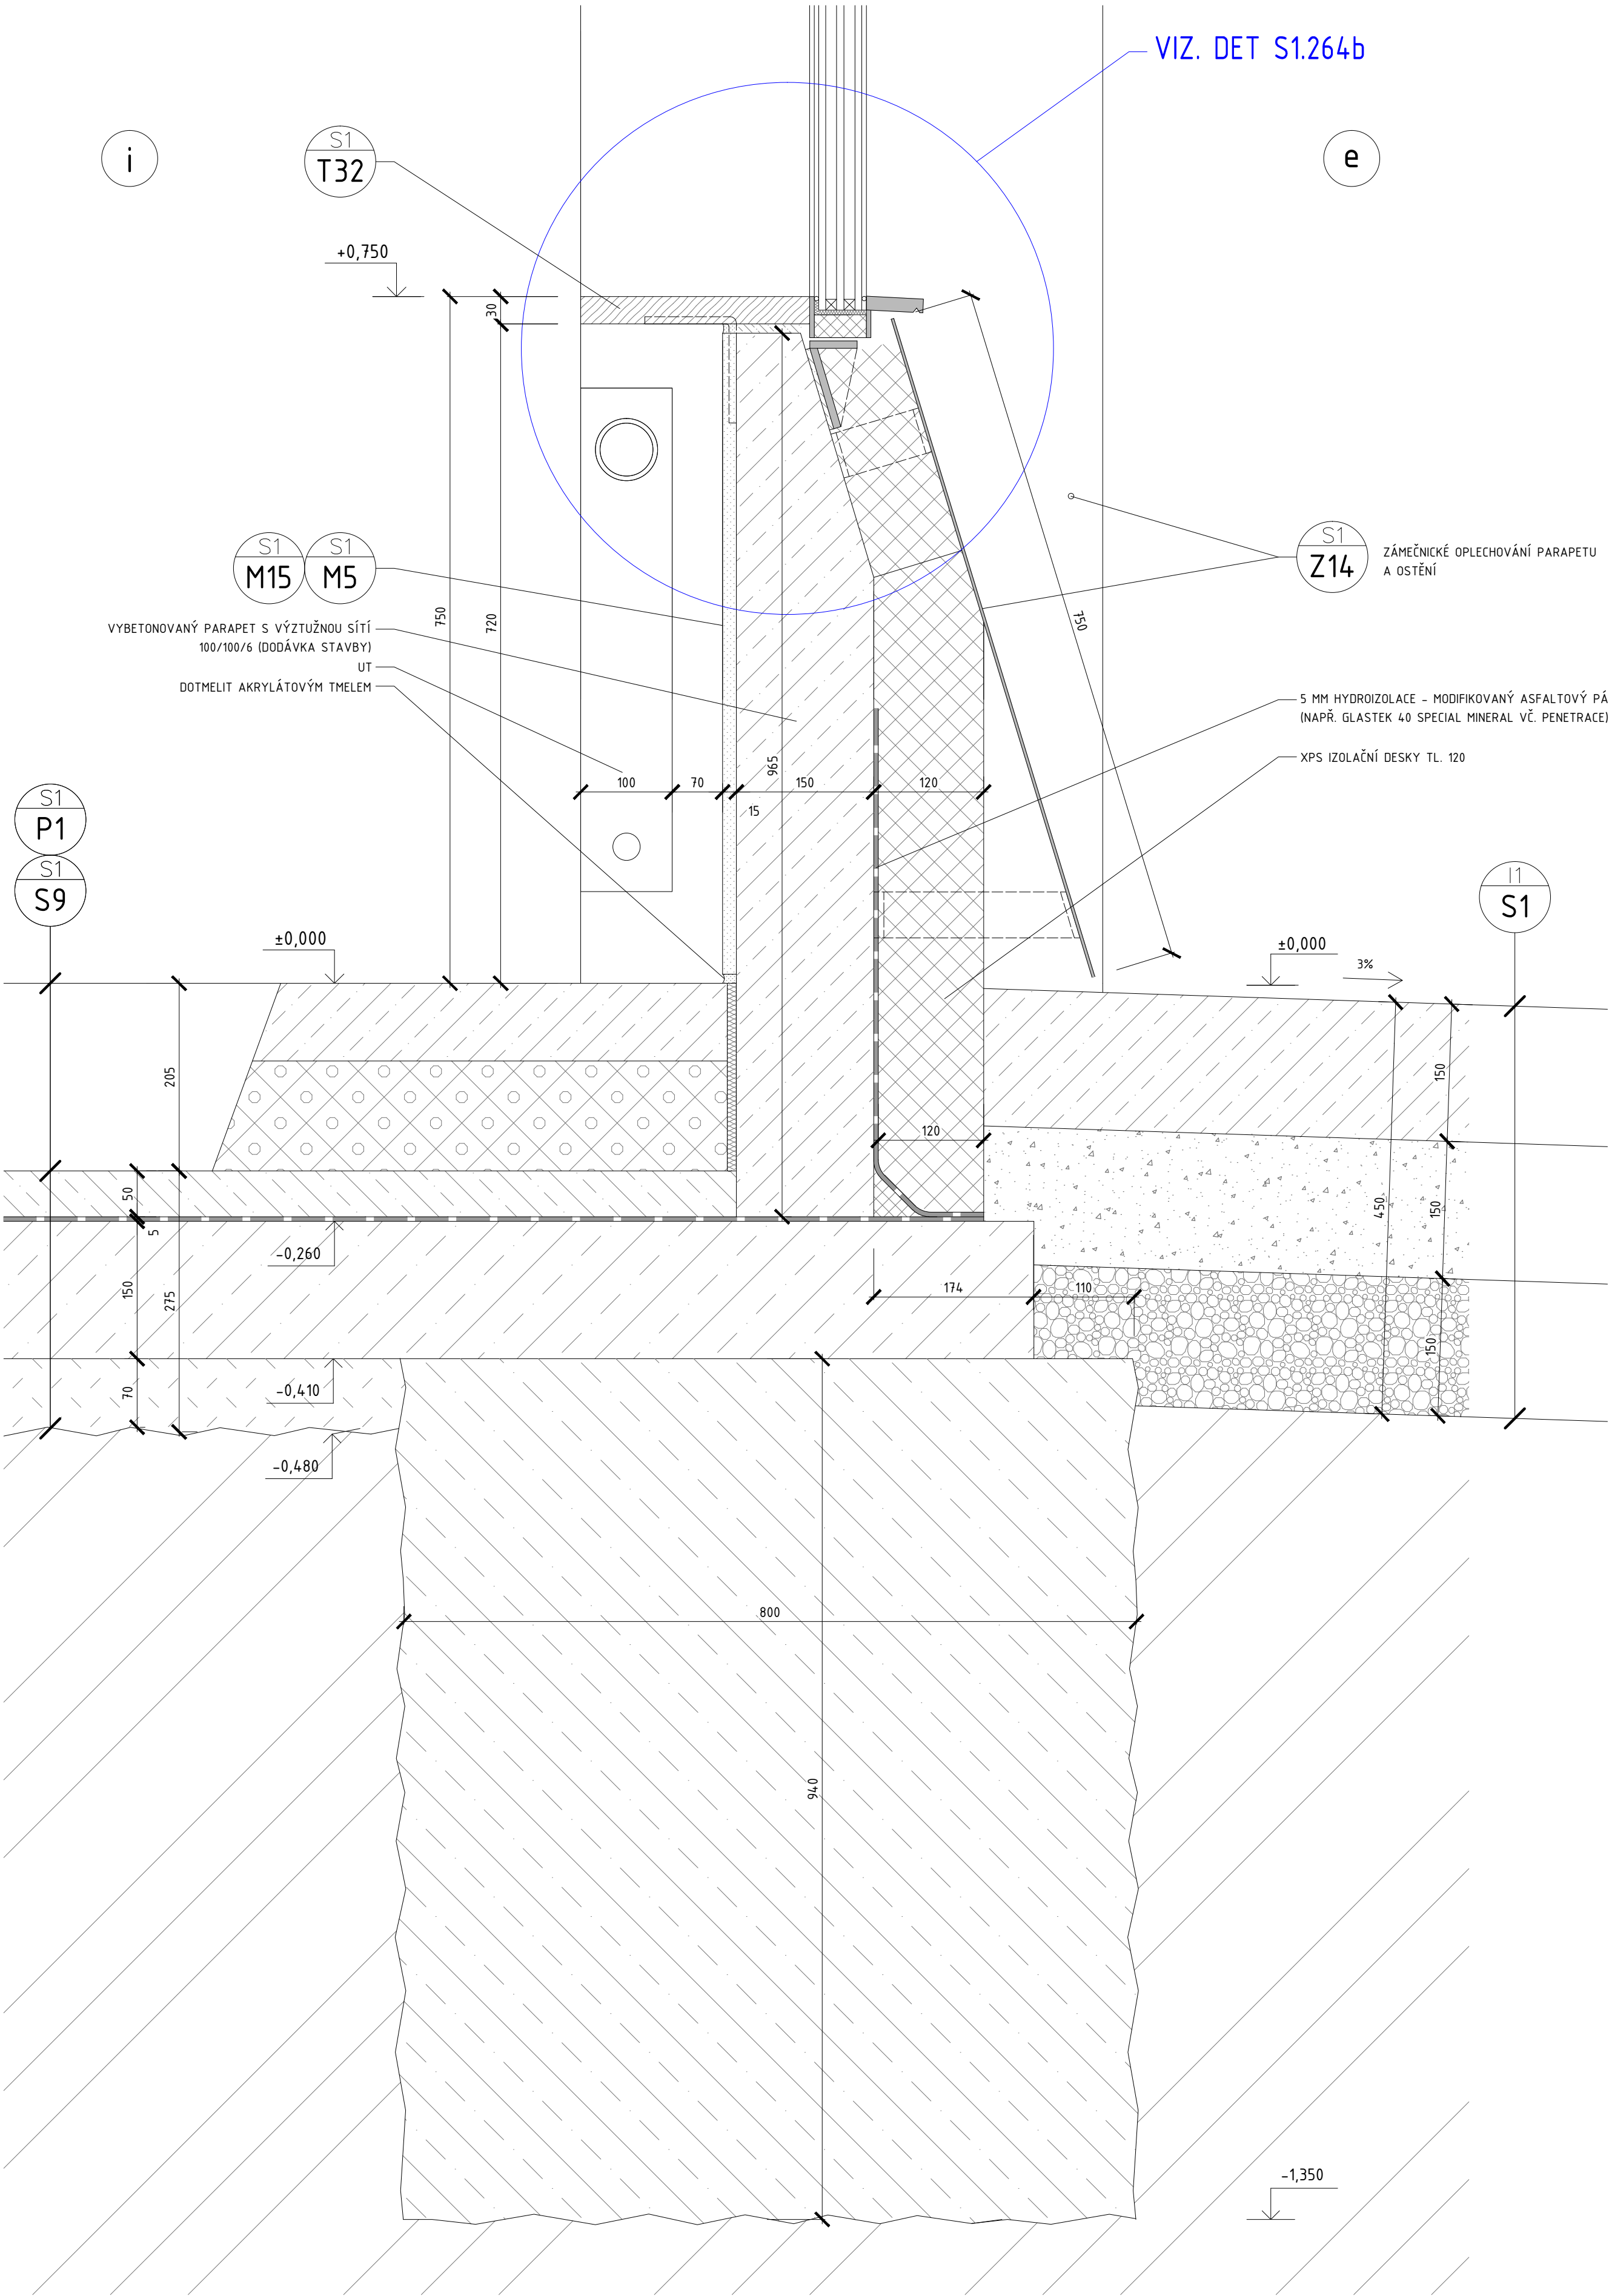

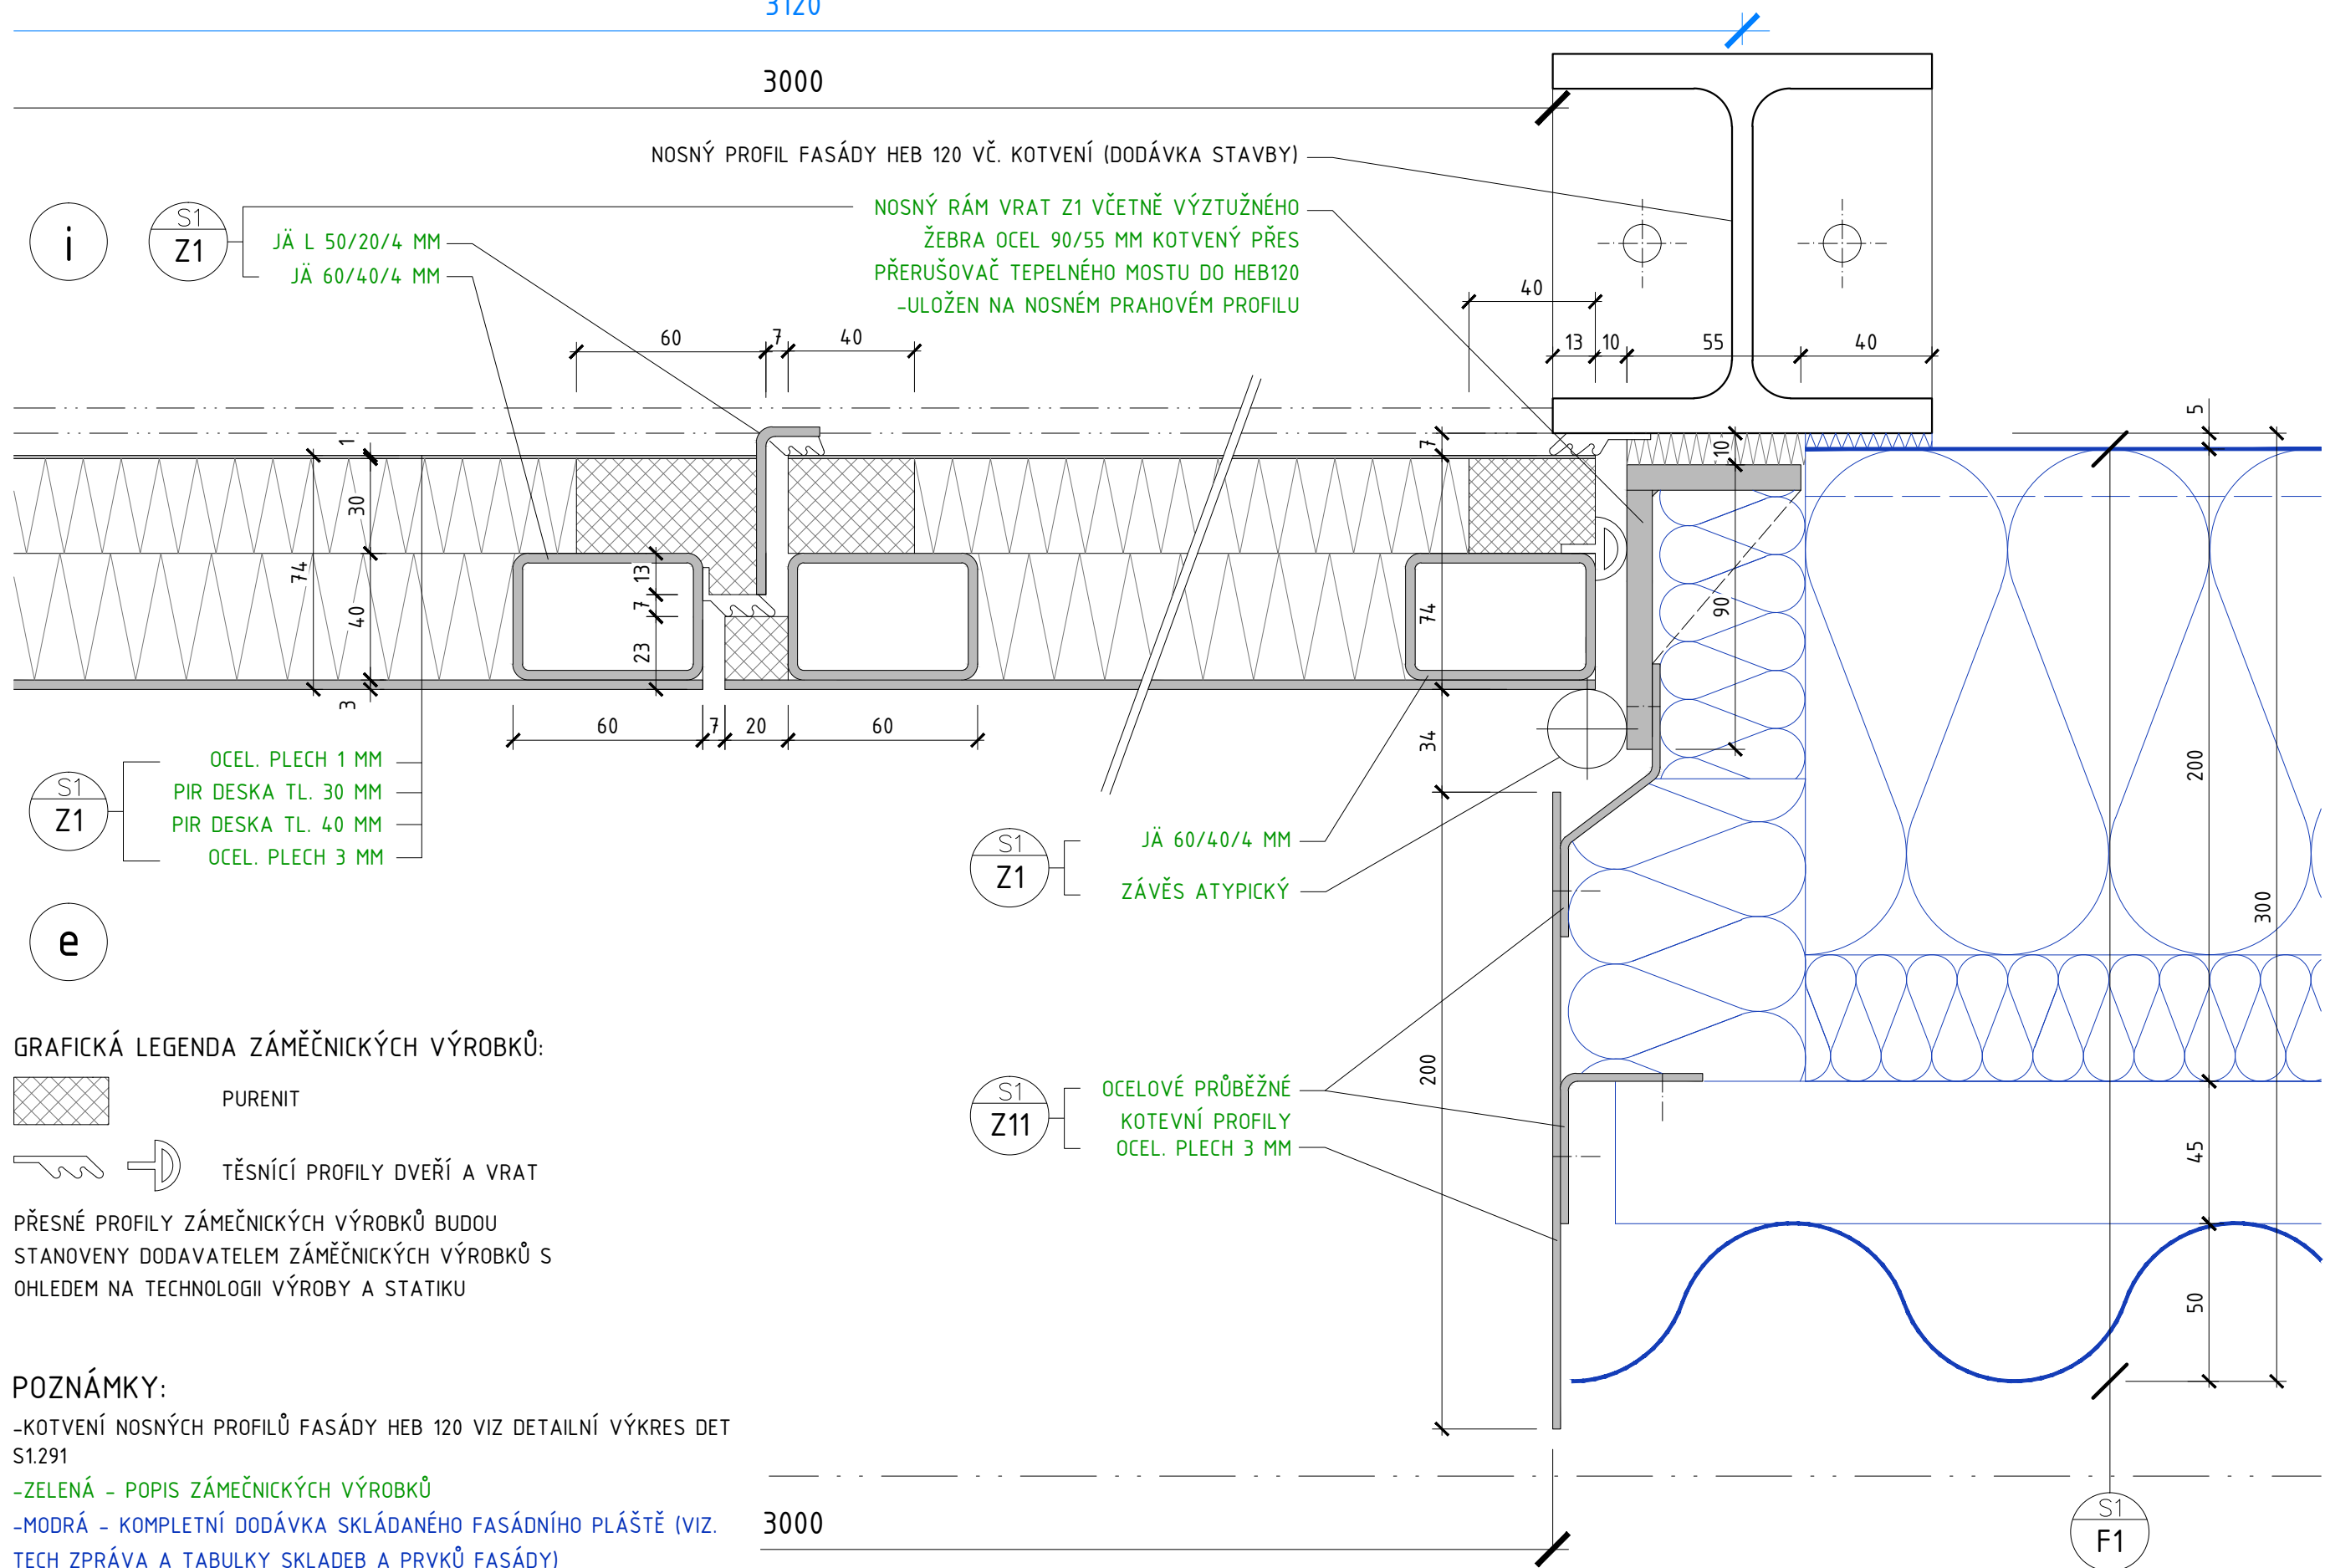

DOSTAVBA A REKONSTRUKCE AREÁLU SPOL. HET 2014 - 2. ETAPA	ing. arch. martin matiska	08/2015	M 1:2
VÝKRES: DETAIL OCELOVÝCH VRAT - OSTĚNÍ	k vodojemu 3 praha 5, 150 00 mob. 777 020 552	REVIZE: 1	VÝKRES Č. S1.261a

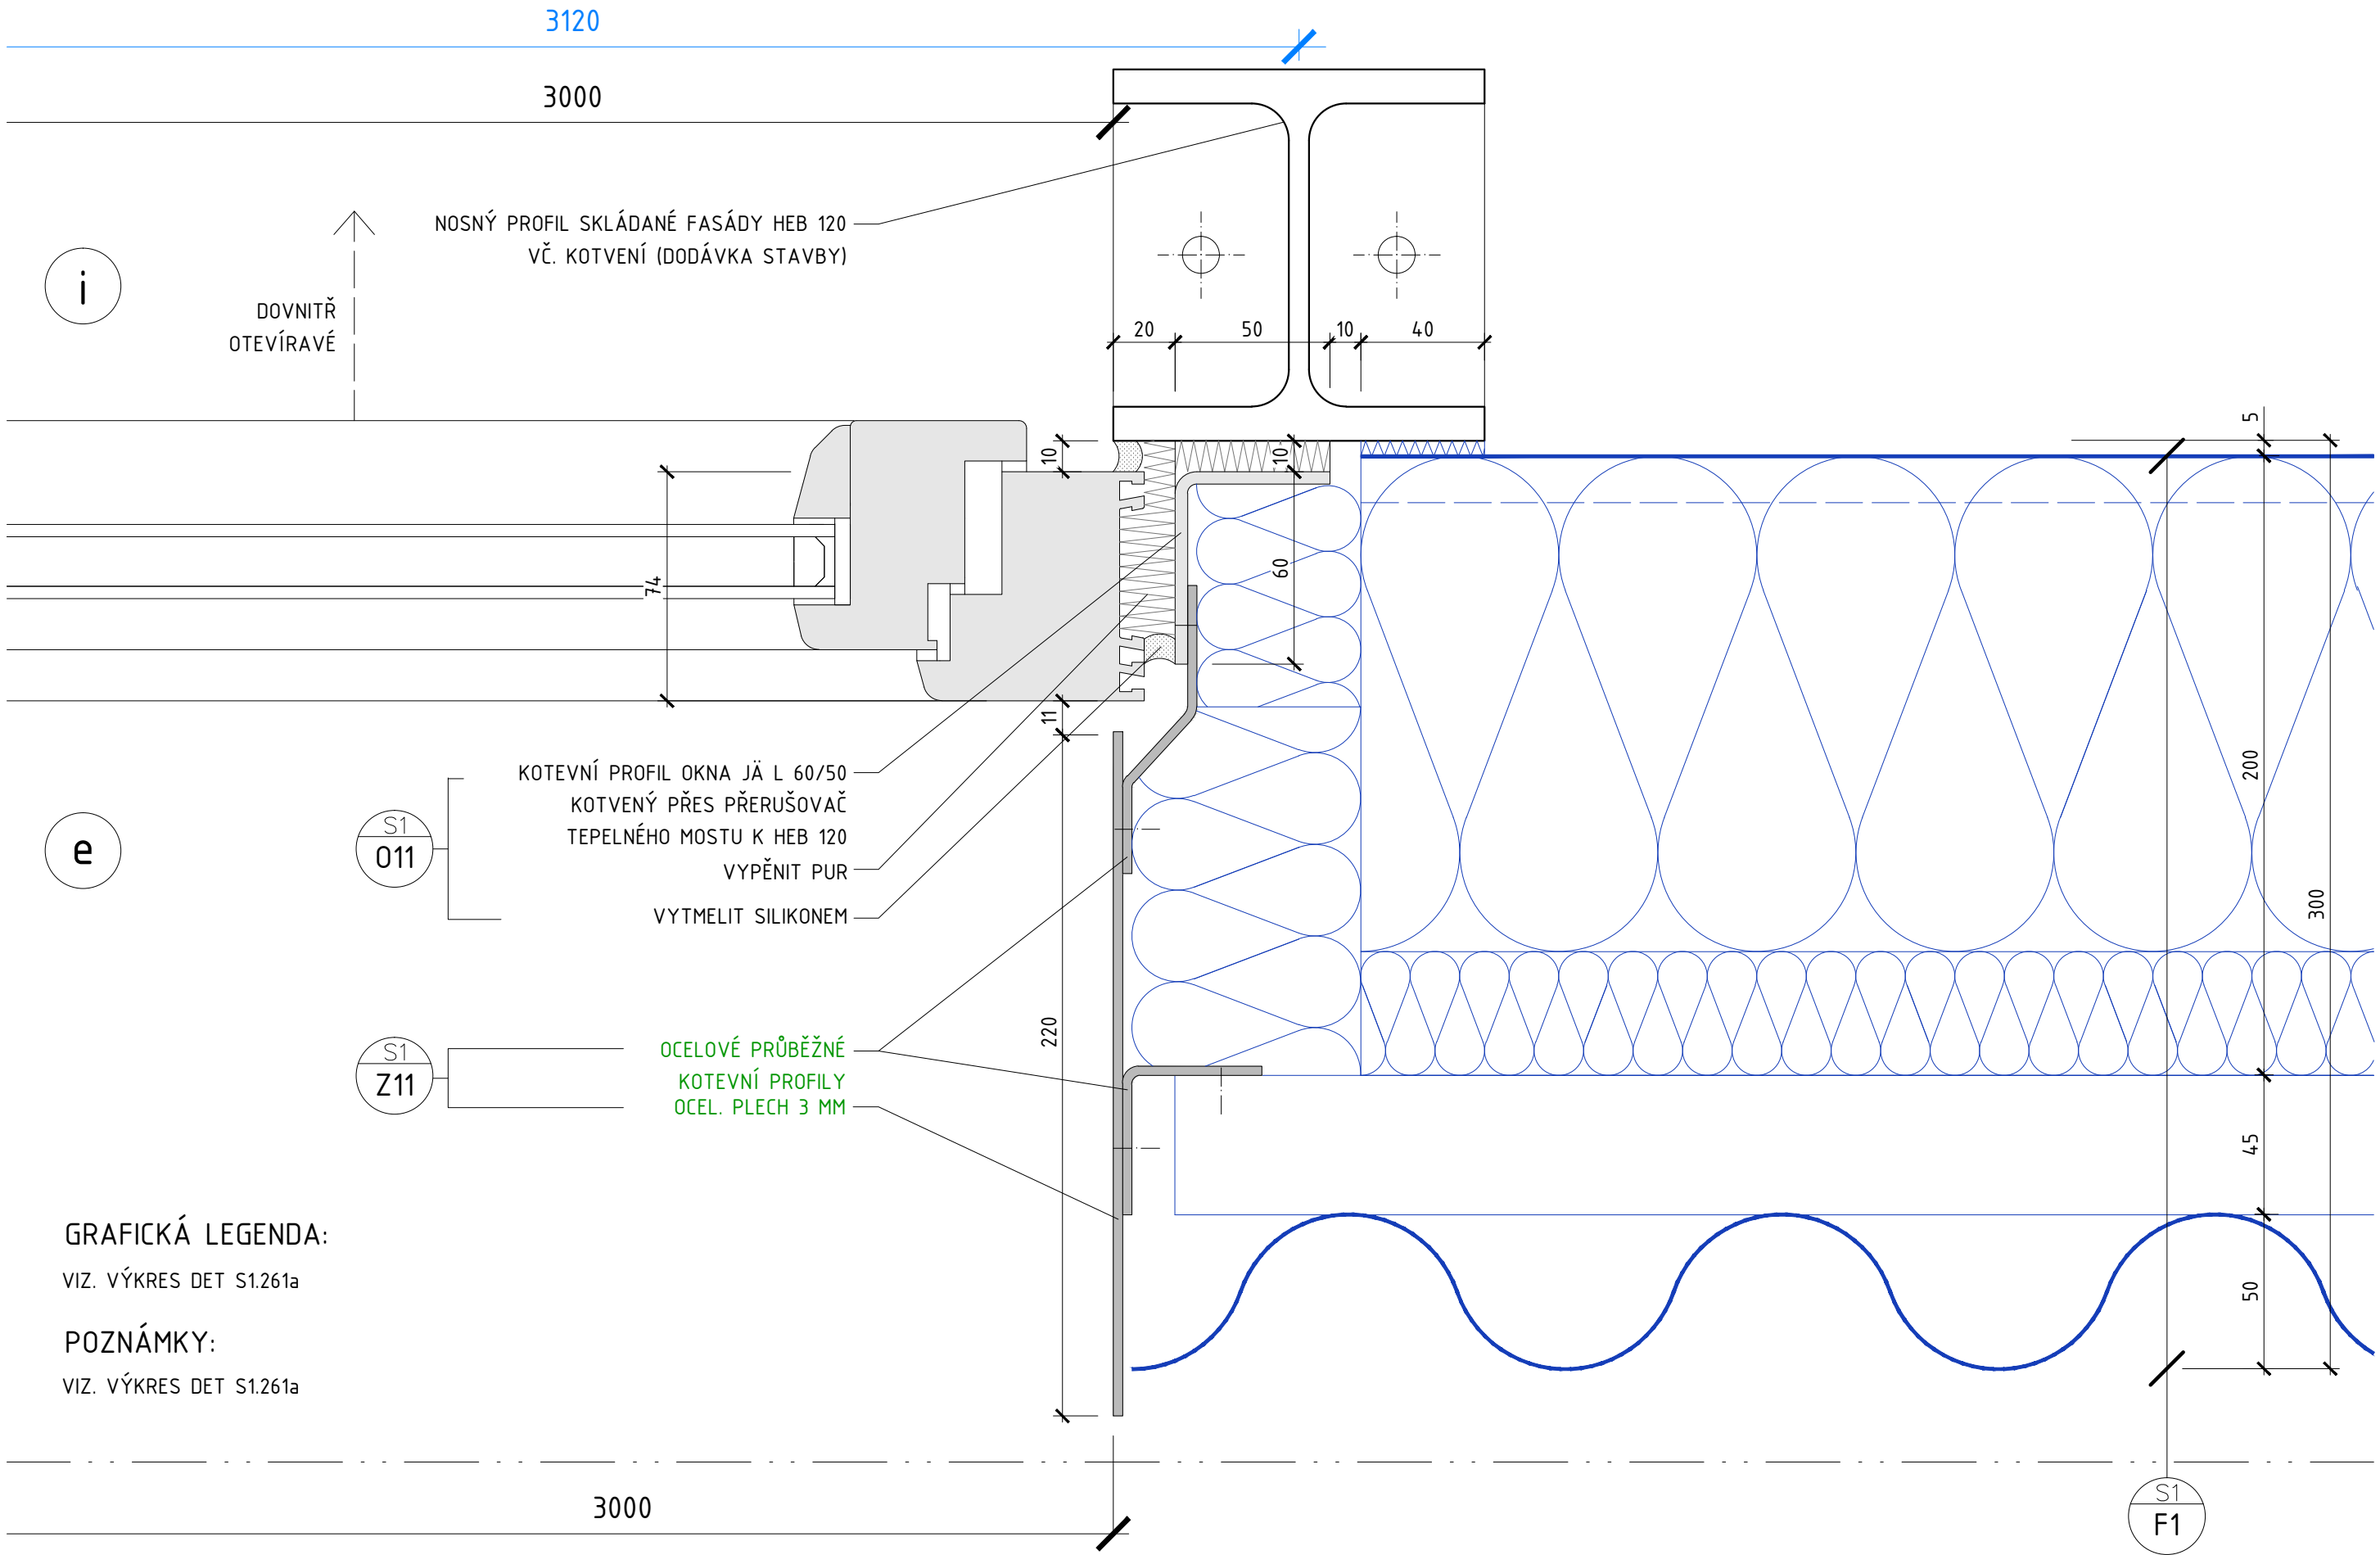


GRAFICKÁ LEGENDA:

VIZ. VÝKRES DET S1.261a


POZNÁMKY:

VIZ. VÝKRES DET S1.261a

DOSTAVBA A REKONSTRUKCE AREÁLU SPOL. HET 2014 - 2. ETAPA	ing. arch. martin matiska	08/2015	M 1:2
VÝKRES: DETAIL OCELOVÝCH VRAT - OSTĚNÍ NADSVĚTLÍKU	k vodojemu 3 praha 5, 150 00 mob. 777 020 552	REVIZE: 1	VÝKRES Č. S1.261b

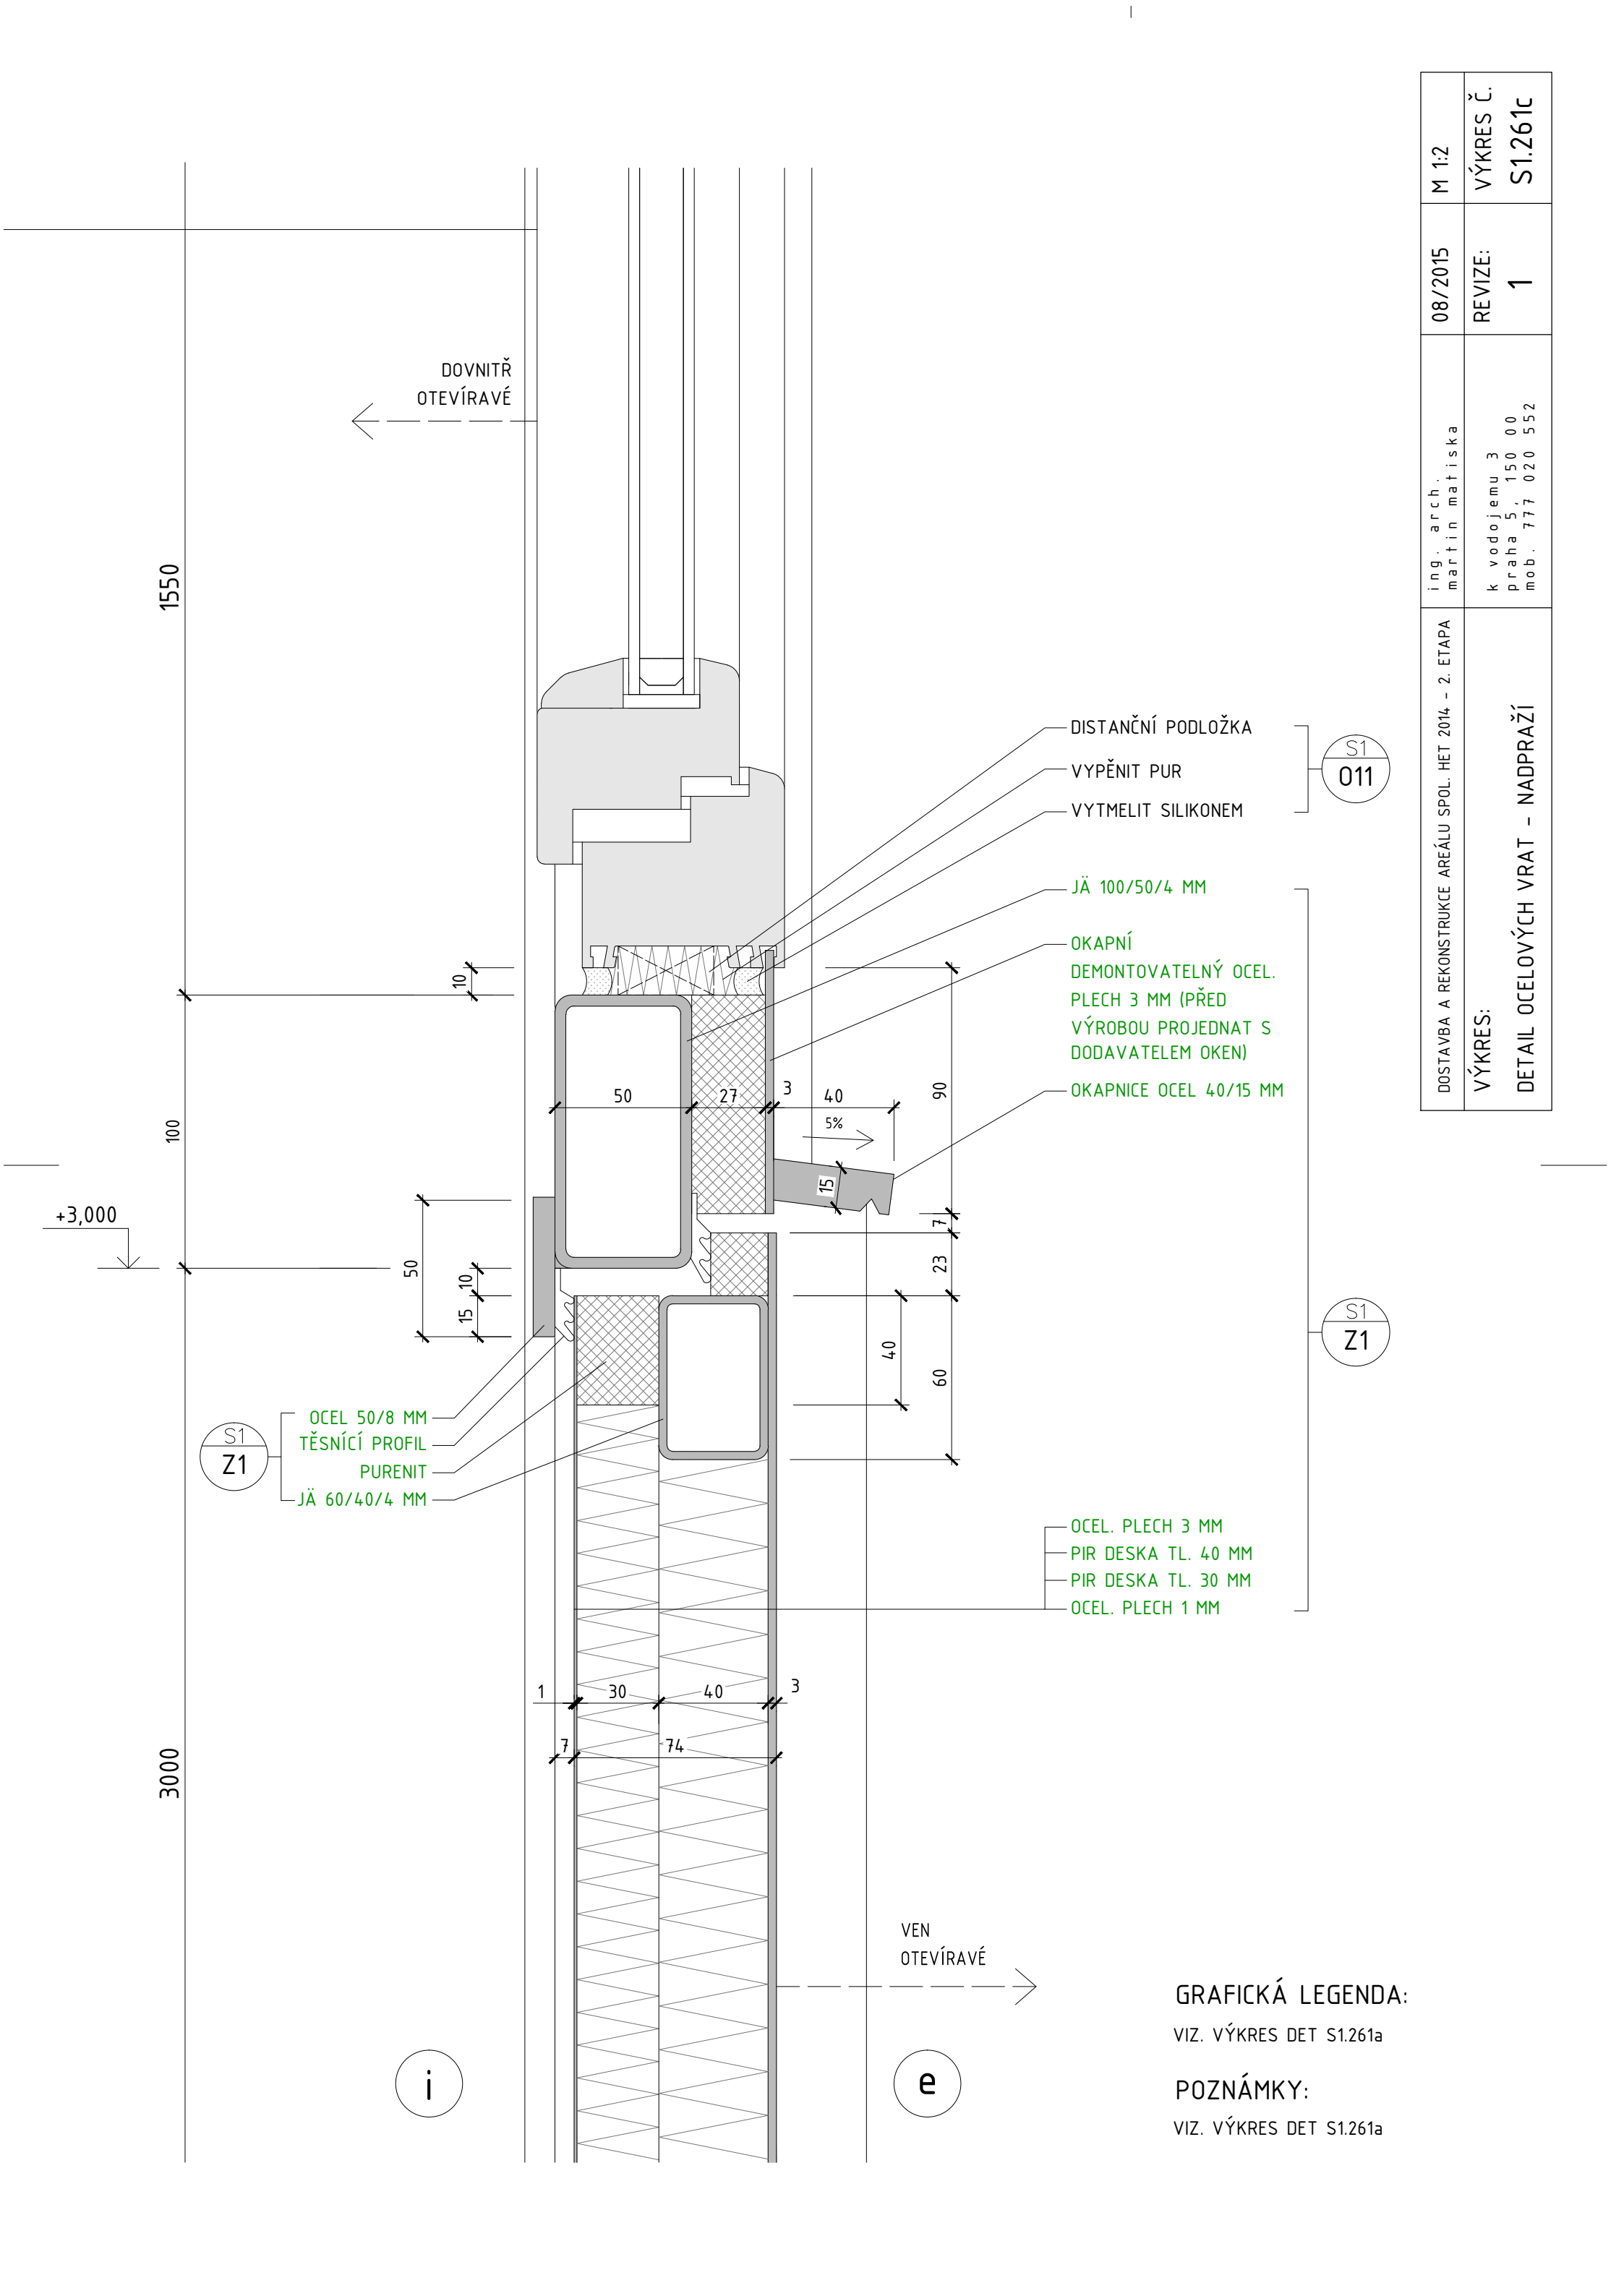

DOSTAVBA A REKONSTRUKCE AREÁLU SPOL. HET 2014 - 2. ETAPA	ing. arch. martin matiska	08/2015	M 1:2
VÝKRES: DETAIL OCELOVÝCH VRAT - NADPRAŽÍ	k vodojemu 3 praha 5, 150 00 mob. 777 020 552	REVIZE: 1	VÝKRES Č. S1.261c

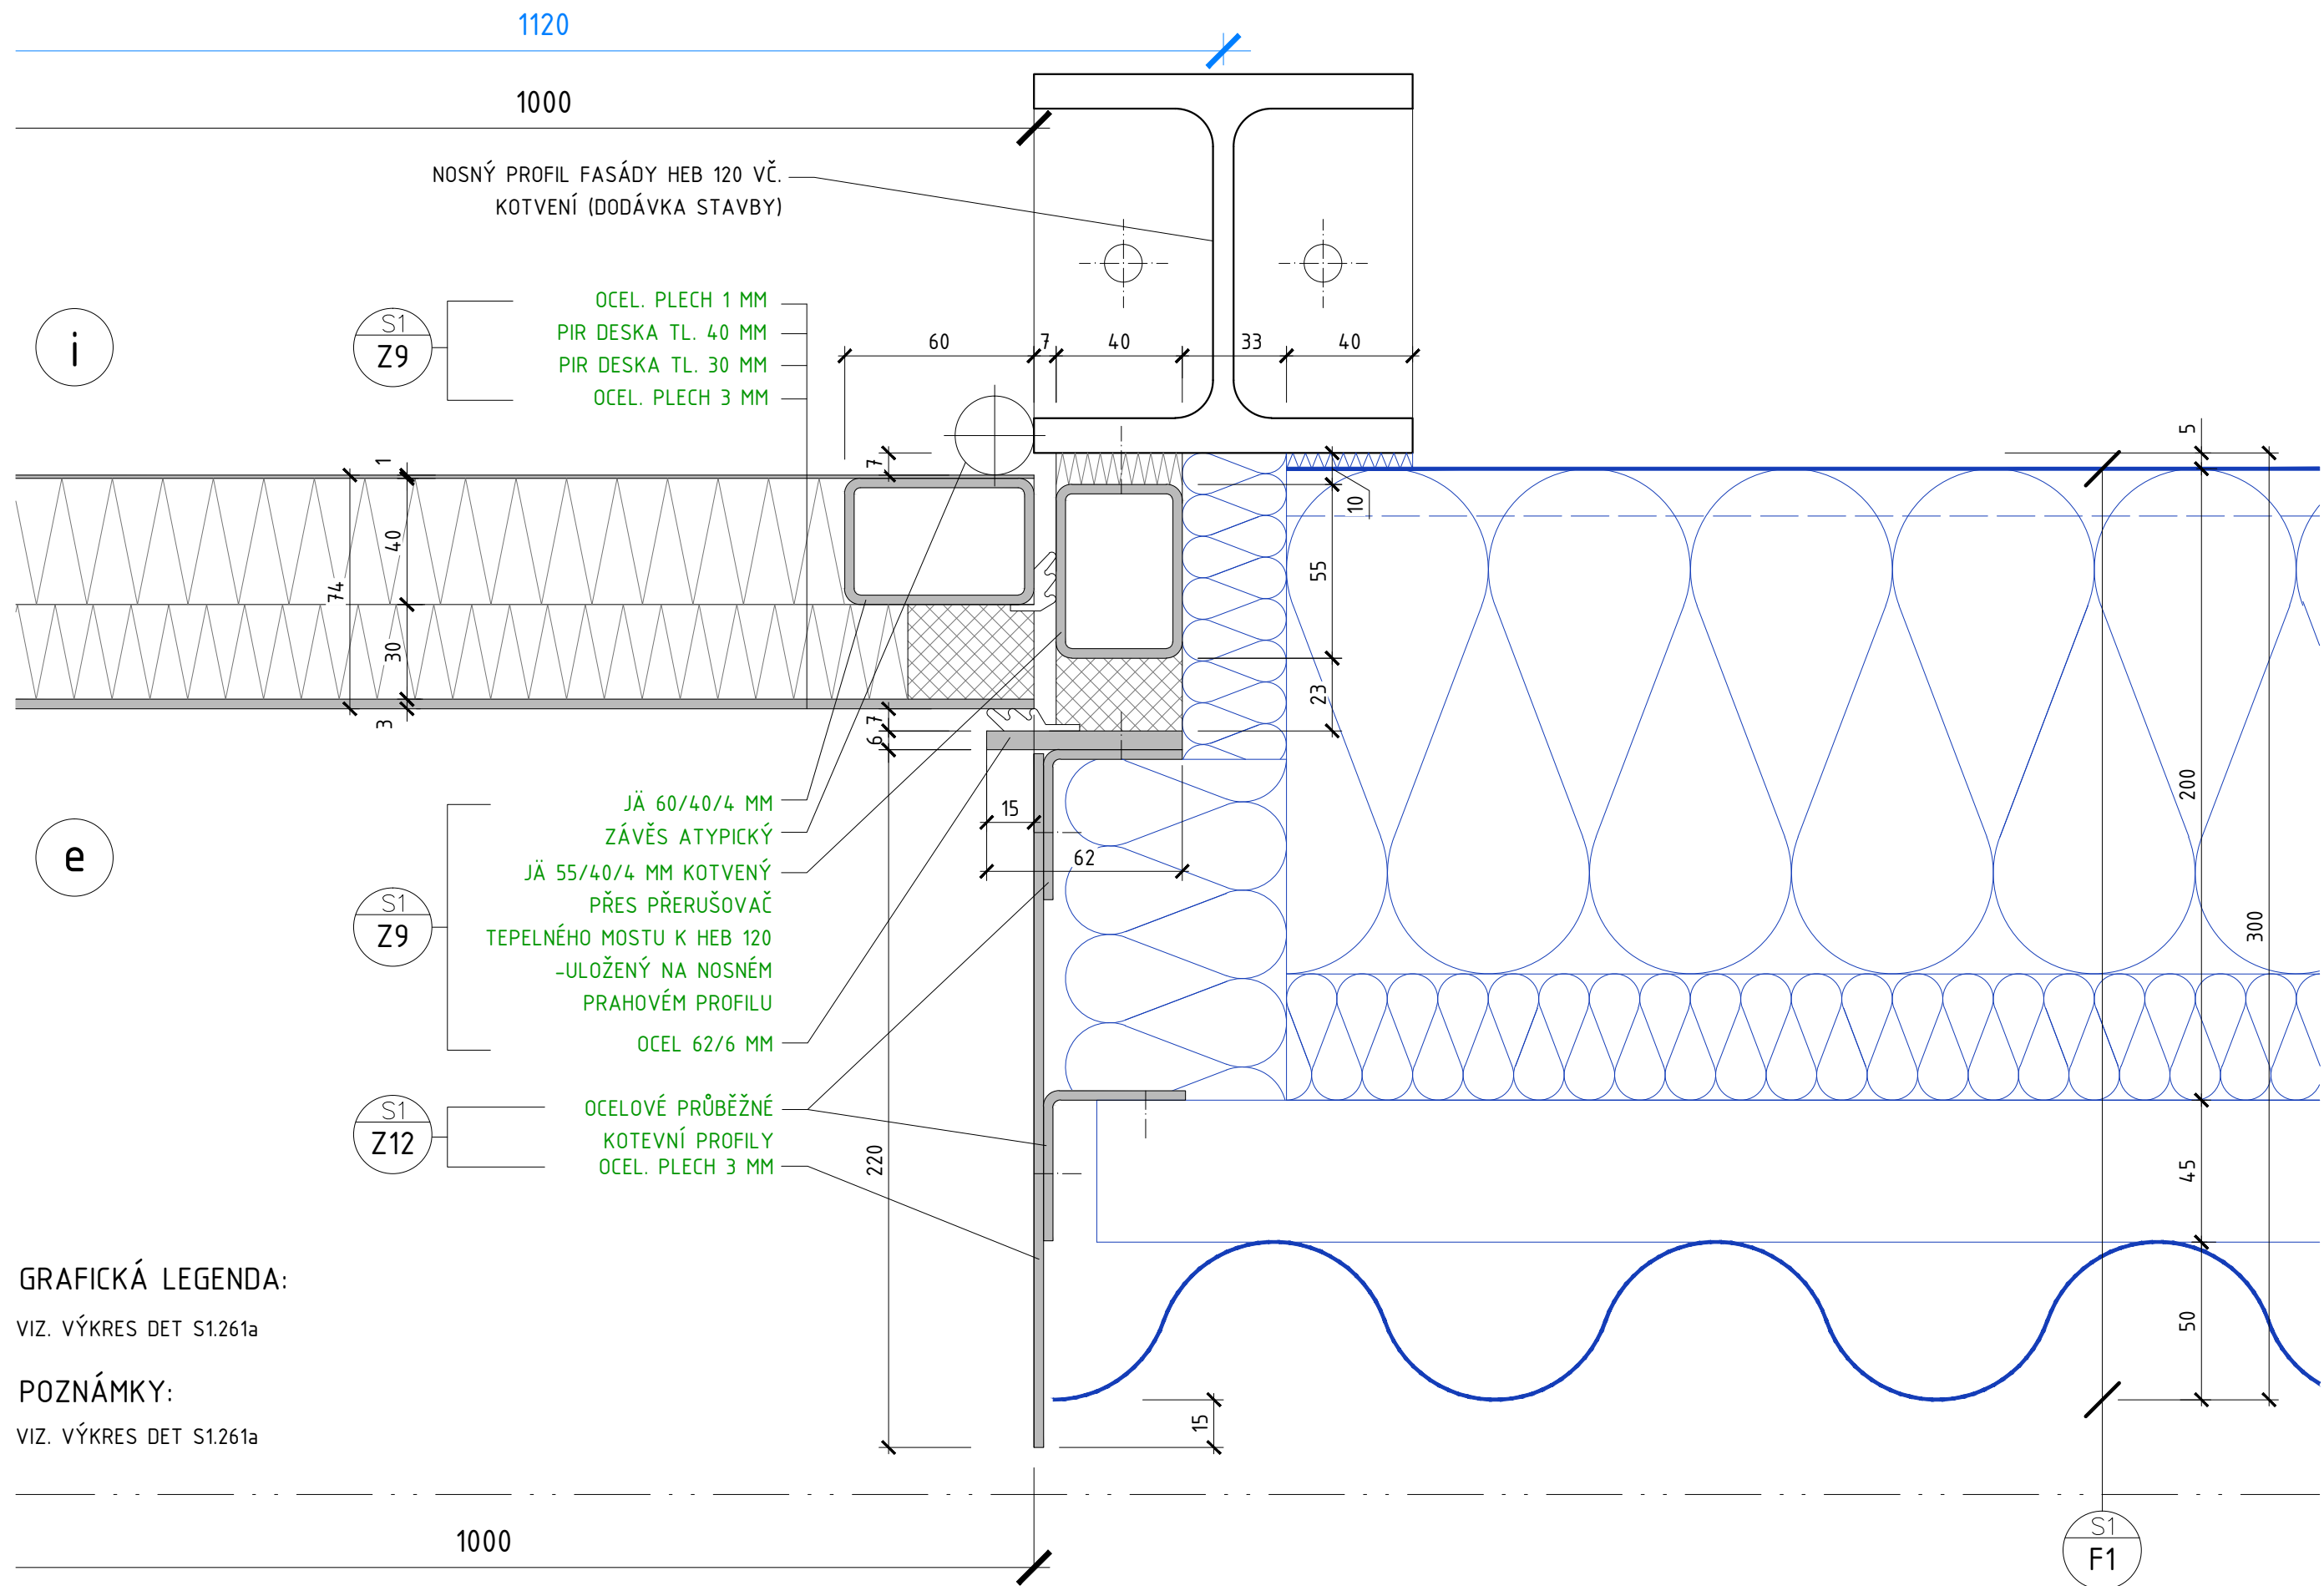


GRAFICKÁ LEGENDA:

VIZ. VÝKRES DET S1.261a

POZNÁMKY:

VIZ. VÝKRES DET S1.261a

DOSTAVBA A REKONSTRUKCE AREÁLU SPOL. HET 2014 - 2. ETAPA	ing. arch. martin matiska	08/2015	M 1:2
VÝKRES: DETAIL OCELOVÝCH DVEŘÍ Z9 - OSTĚNÍ	k vodojemu 3 praha 5, 150 00 mob. 777 020 552	REVIZE: 1	VÝKRES Č. S1.262a

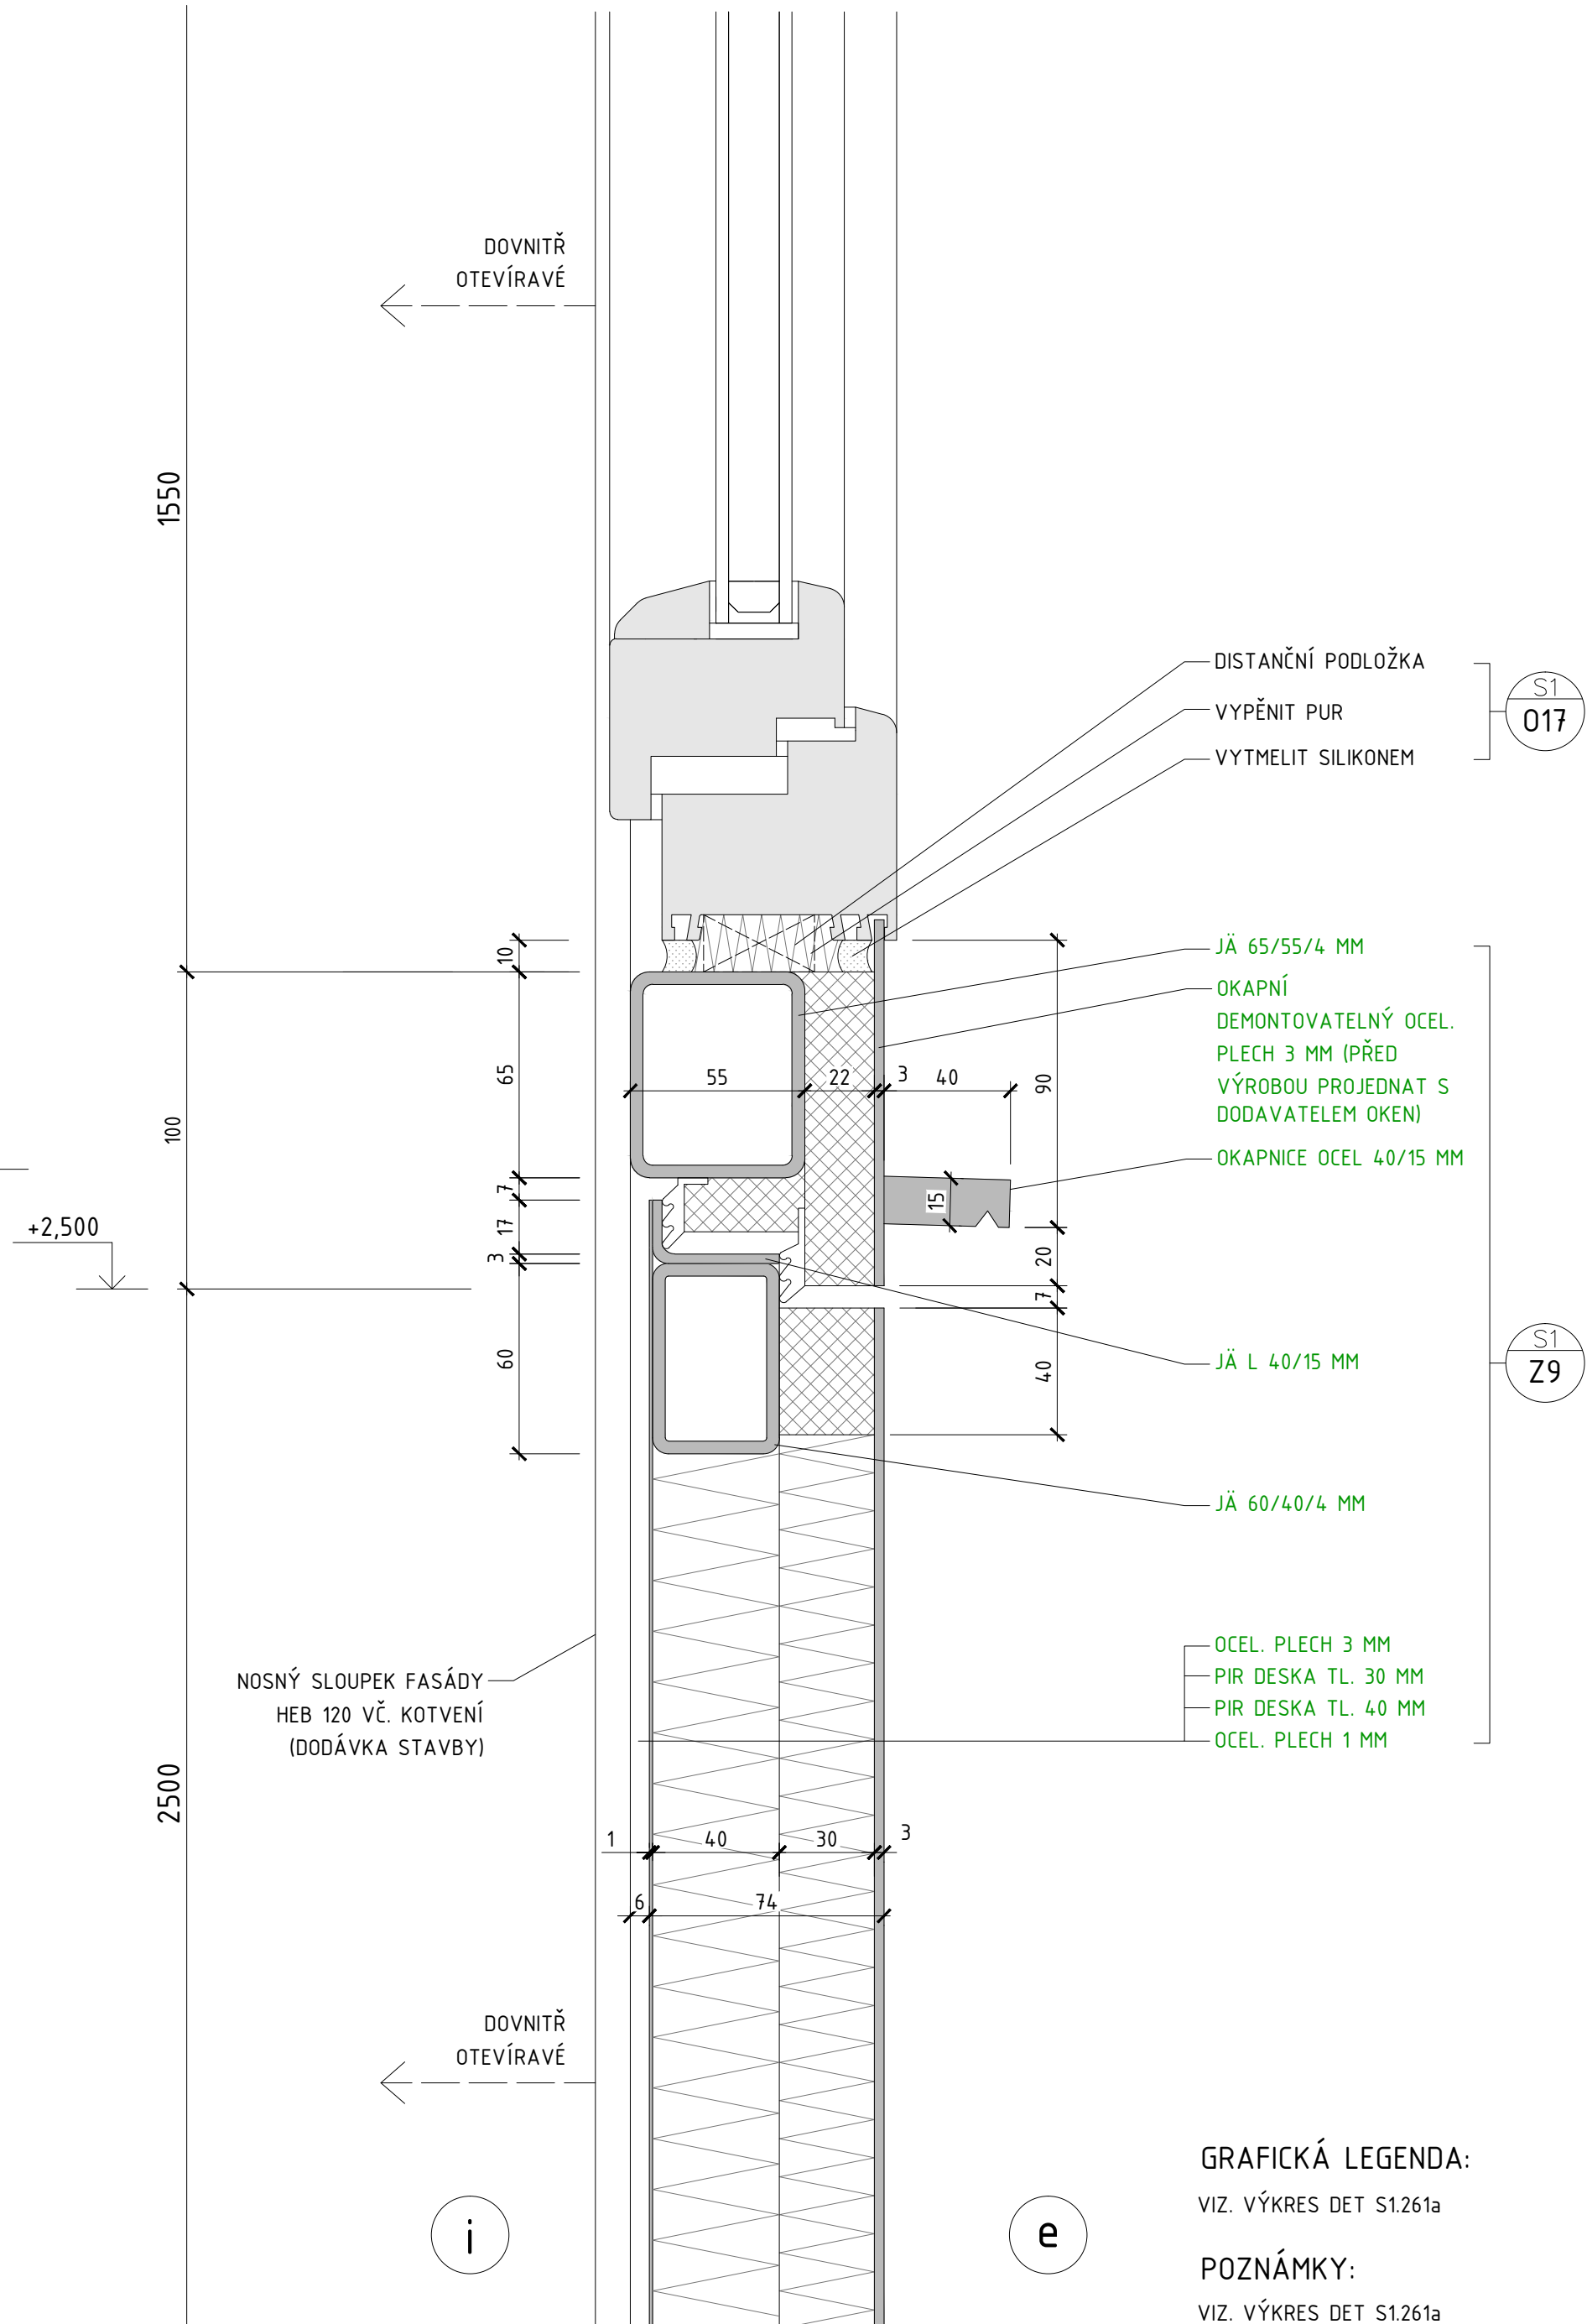


GRAFICKÁ LEGENDA:

VIZ. VÝKRES DET S1.261a

POZNÁMKY:

VIZ. VÝKRES DET S1.261a

DOSTAVBA A REKONSTRUKCE AREÁLU SPOL. HET 2014 - 2. ETAPA	ing. arch. martin matiska	08/2015	M 1:2
VÝKRES: DETAIL OCELOVÝCH DVEŘÍ Z9 - NADPRAŽÍ	k vodojemu 3 praha 5, 150 00 mob. 777 020 552	REVIZE: 1	VÝKRES Č. S1.262b

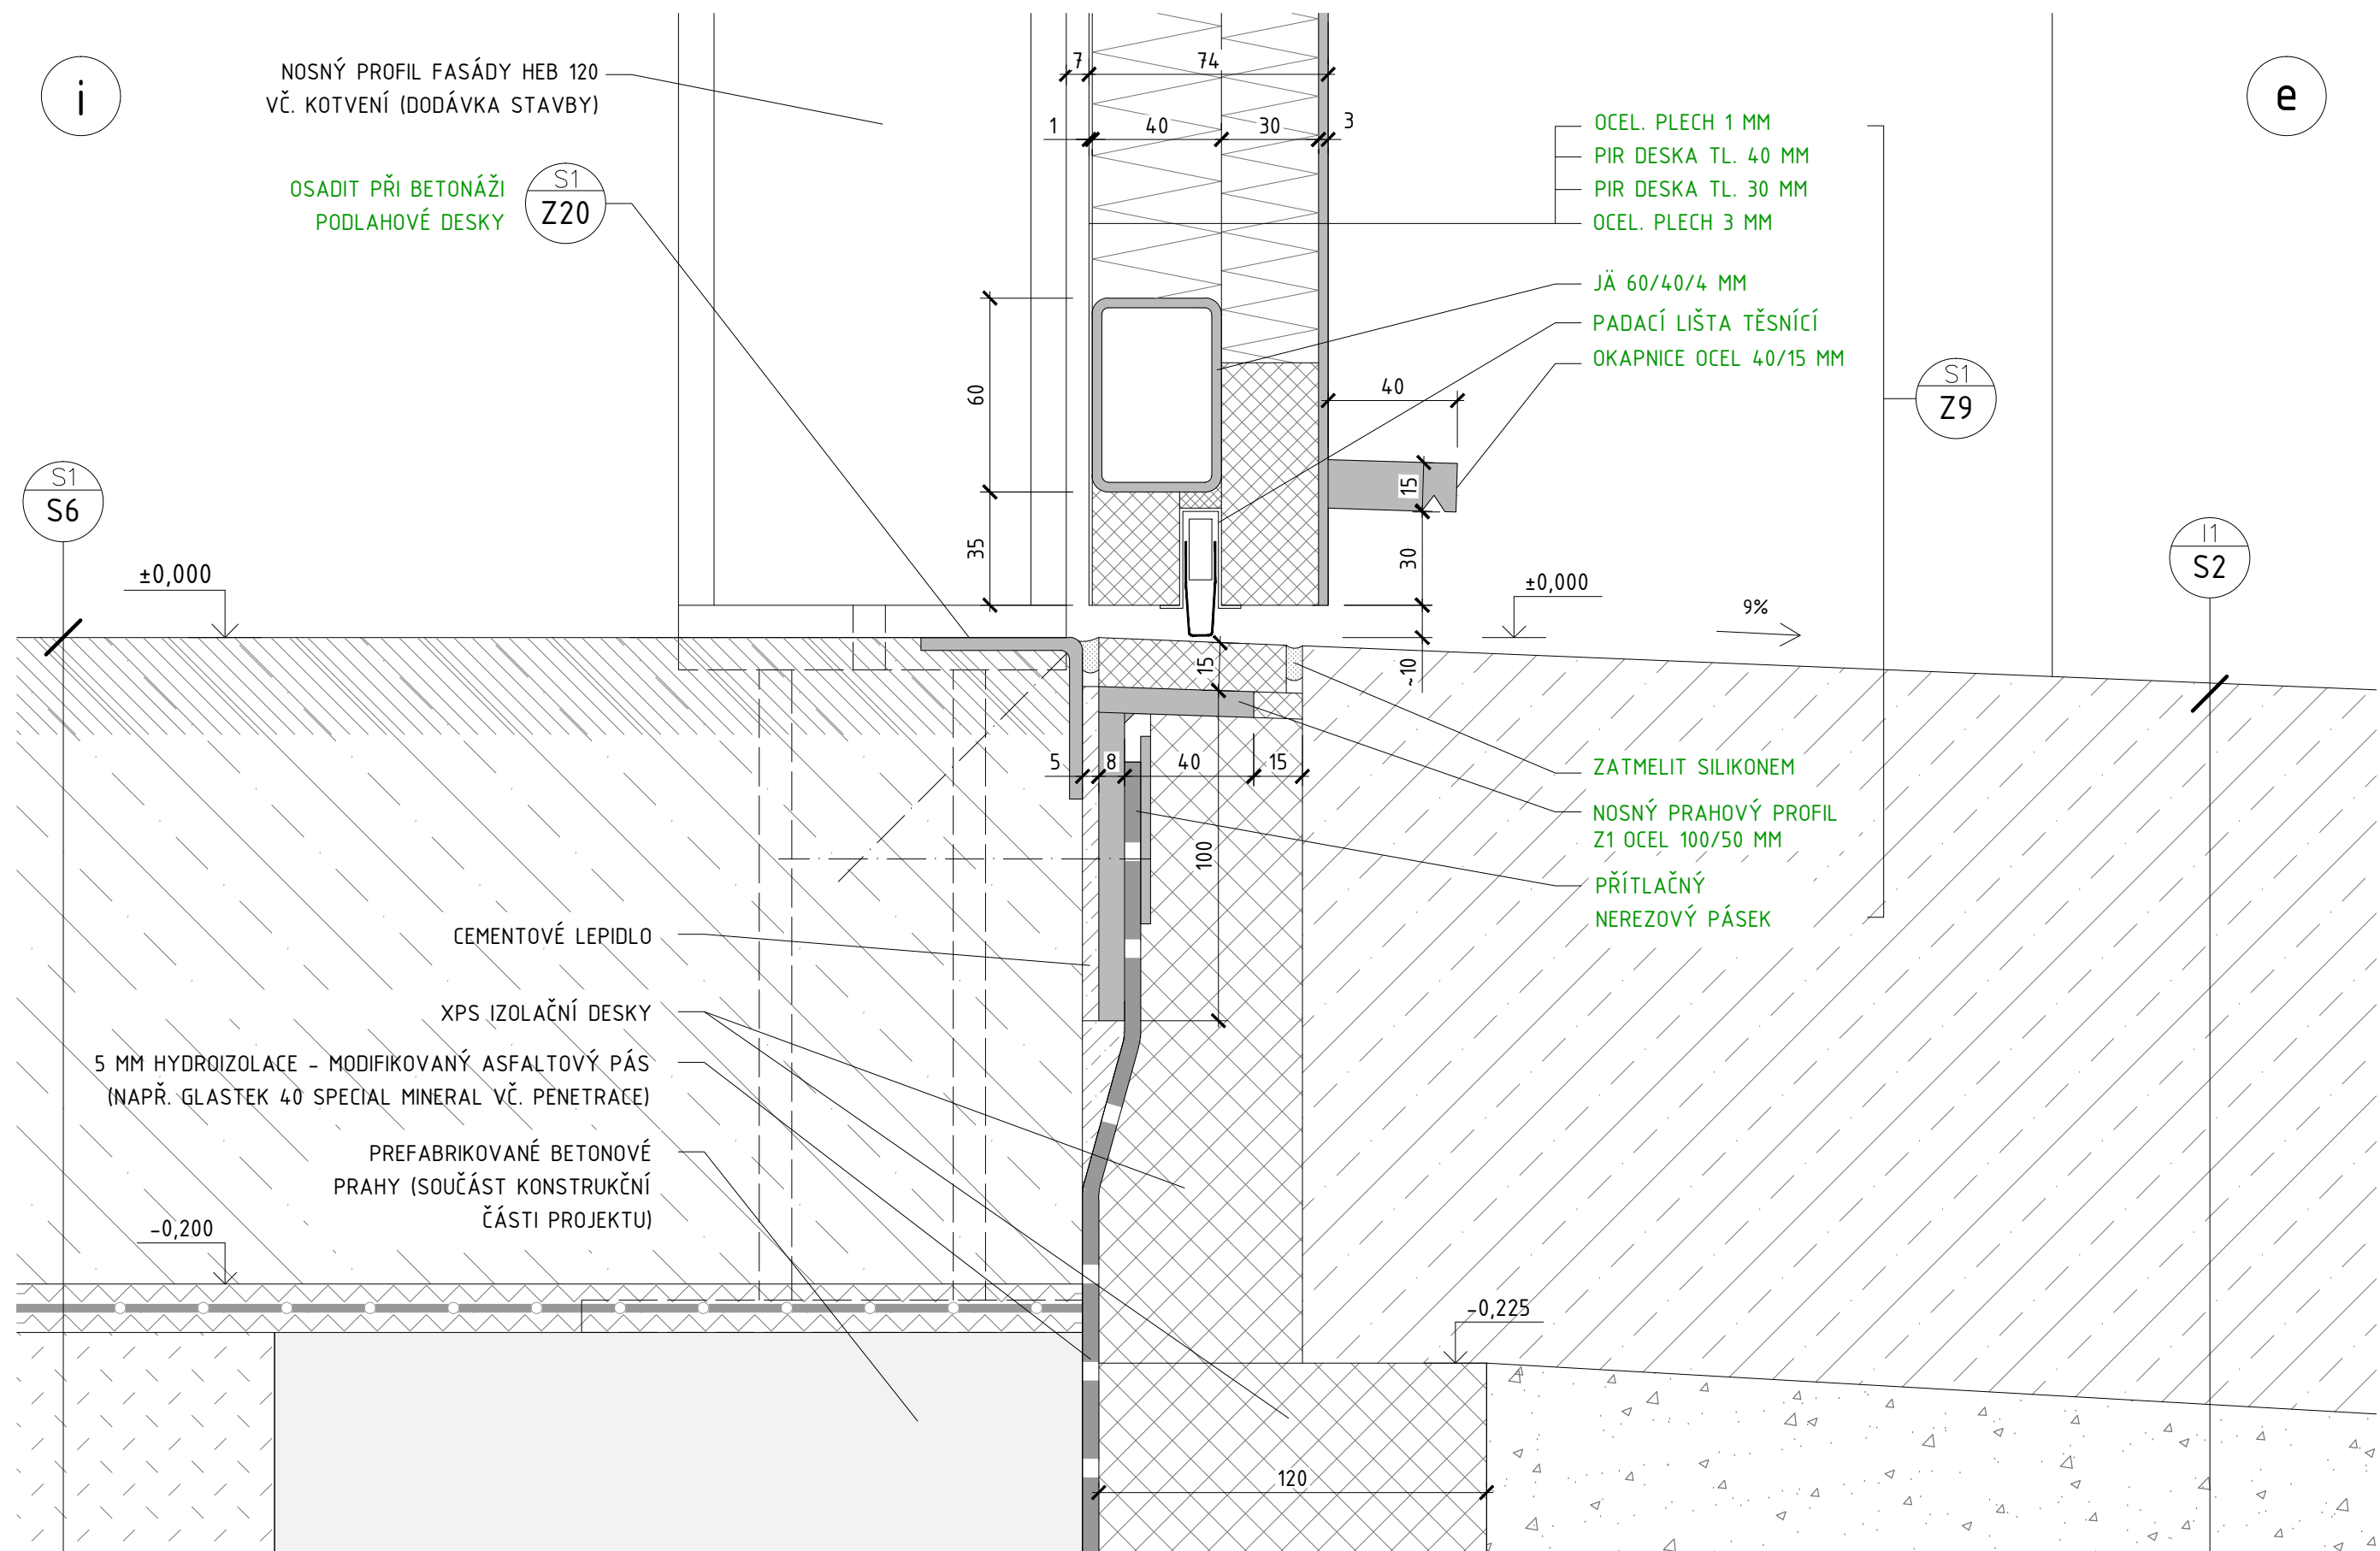


GRAFICKÁ LEGENDA:

VIZ. VÝKRES DET S1.261a

POZNÁMKY:

VIZ. VÝKRES DET S1.261a

DOSTAVBA A REKONSTRUKCE AREÁLU SPOL. HET 2014 - 2. ETAPA	ing. arch. martin matiska	08/2015	M 1:2
VÝKRES:	k vodojemu 3	REVIZE:	VÝKRES Č.
DETAIL OCELOVÝCH DVEŘÍ - PRÁH	praha 5, 150 00 mob. 777 020 552	1	S1.262c

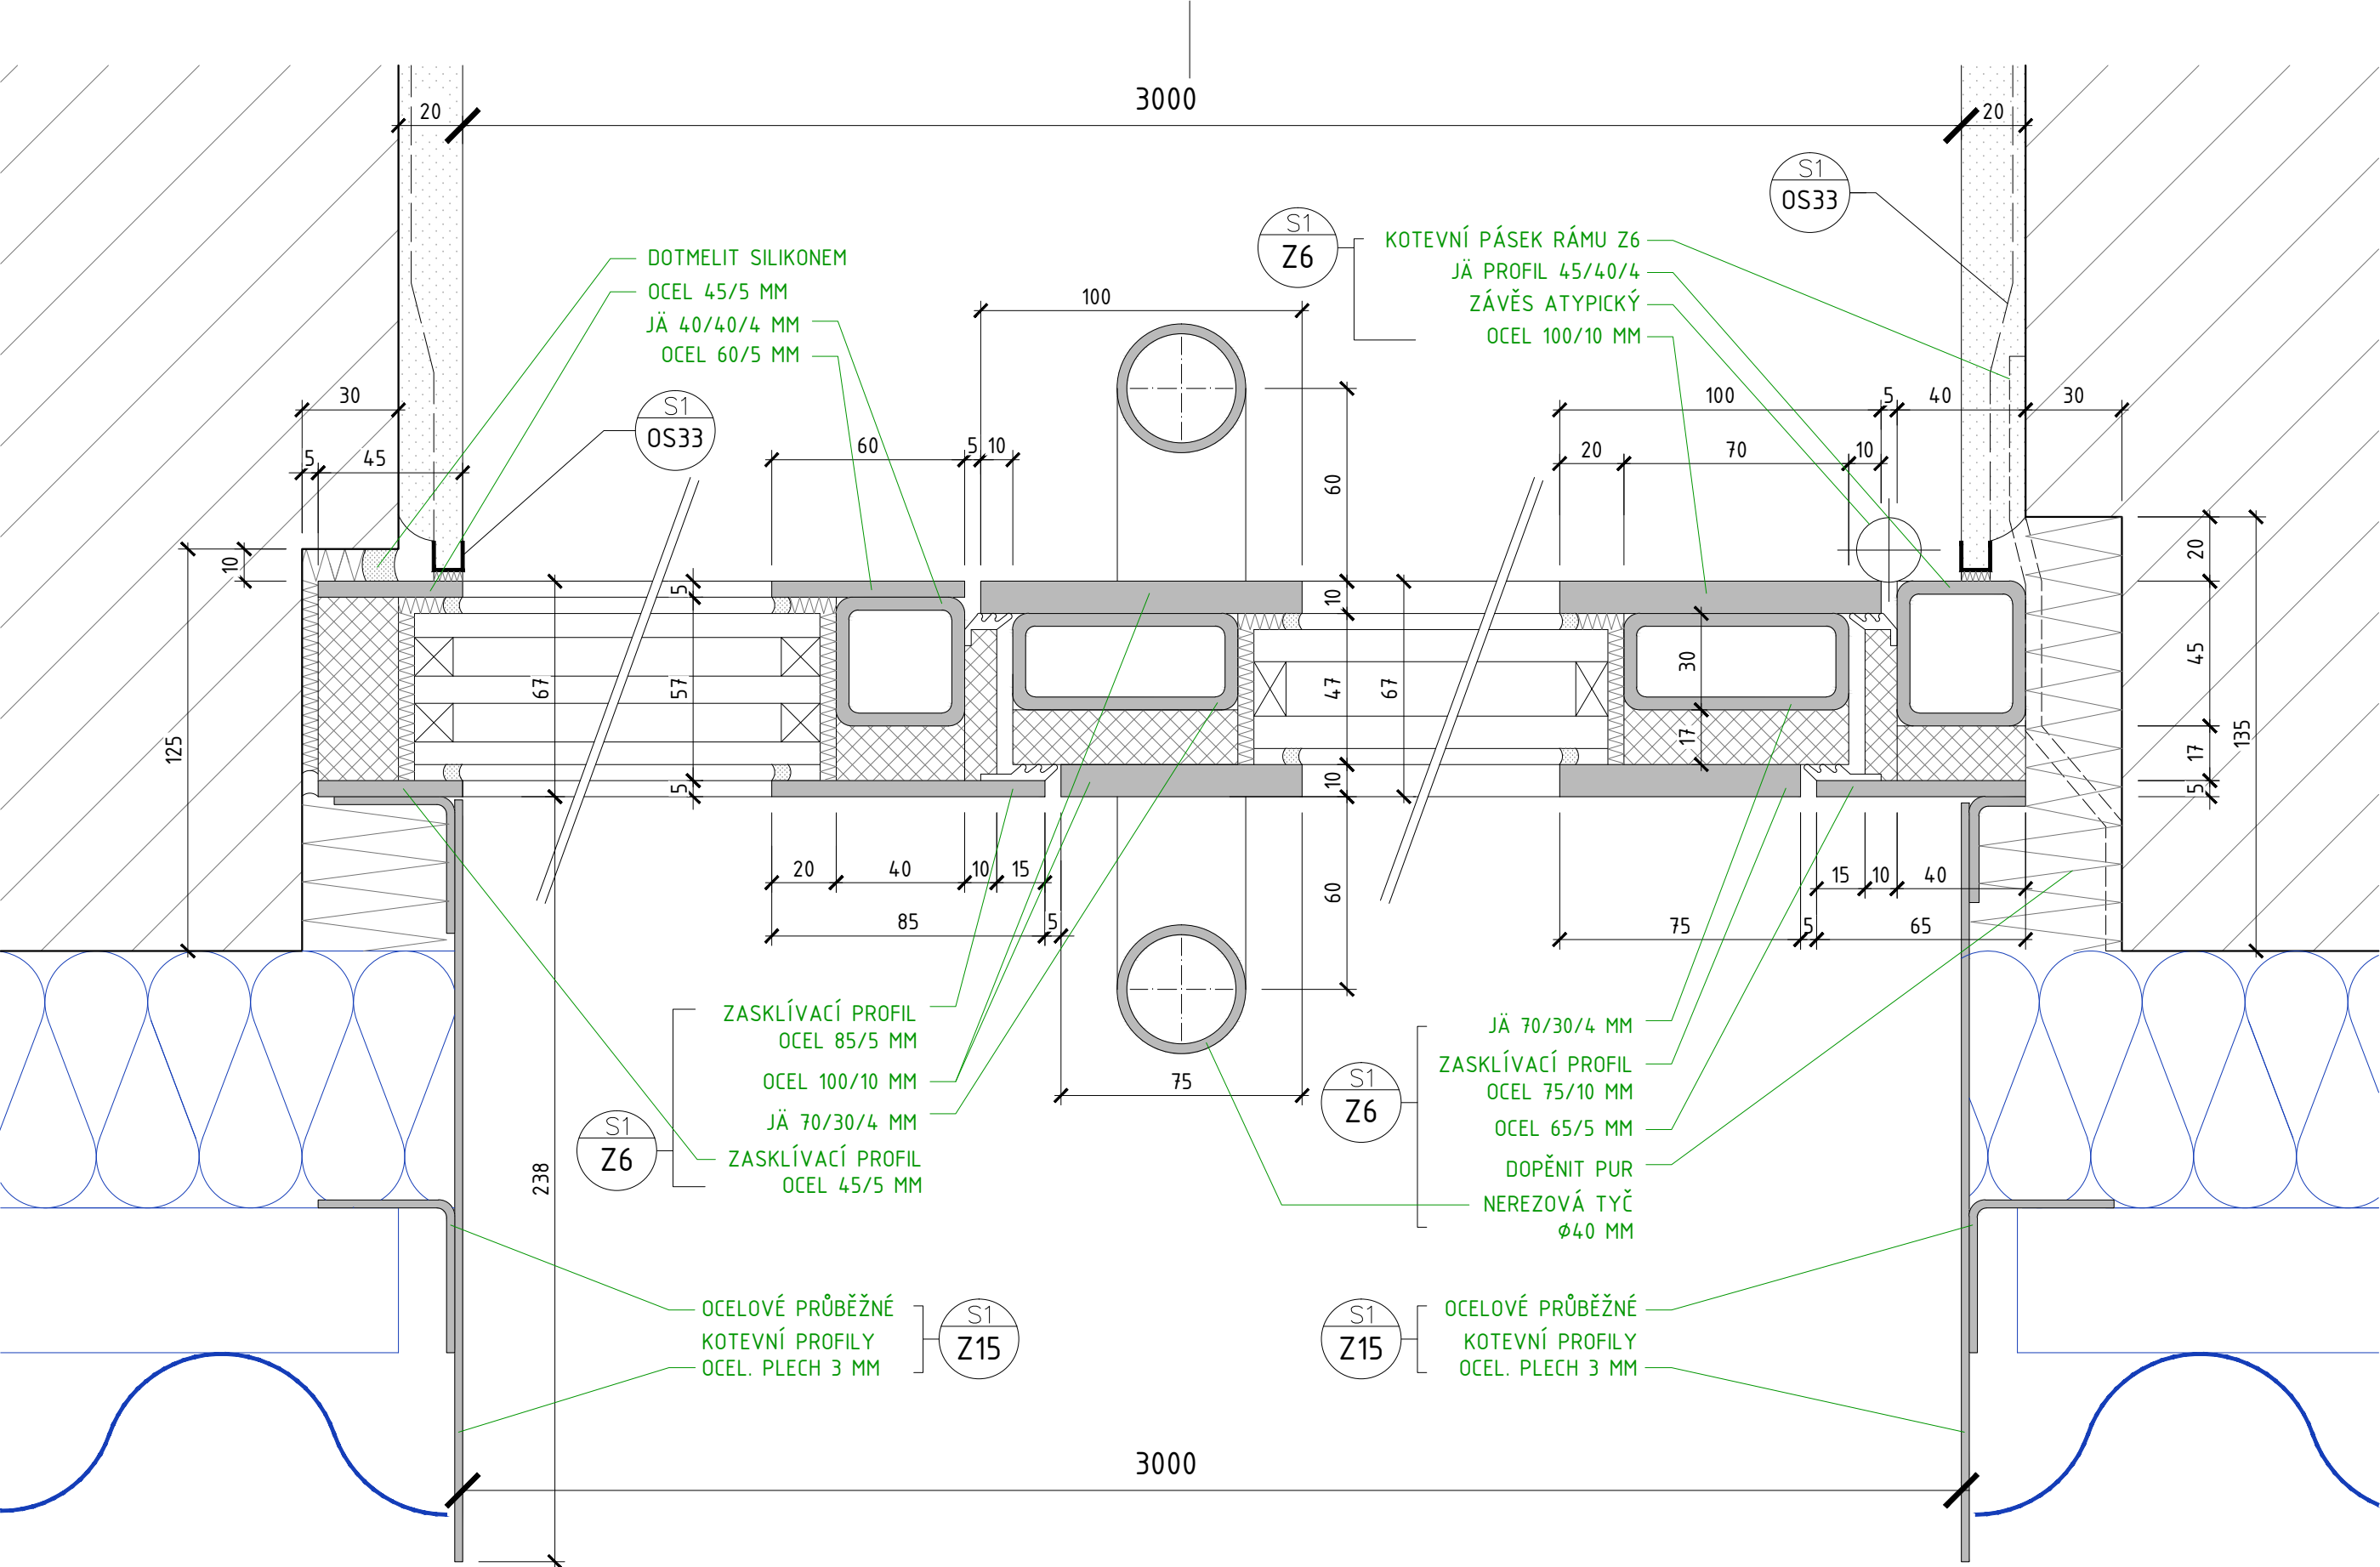


GRAFICKÁ LEGENDA:

VIZ. VÝKRES DET S1.261a

POZNÁMKY:

VIZ. VÝKRES DET S1.261a


DOSTAVBA A REKONSTRUKCE AREÁLU SPOL. HET 2014 - 2. ETAPA	ing. arch. martin matiska	08/2015	M 1:2
VÝKRES: DETAIL PROSKLENÉ STĚNY Z6 - OSTĚNÍ	k vodojemu 3 praha 5, 150 00 mob. 777 020 552	REVIZE: 1	VÝKRES Č. S1.263a

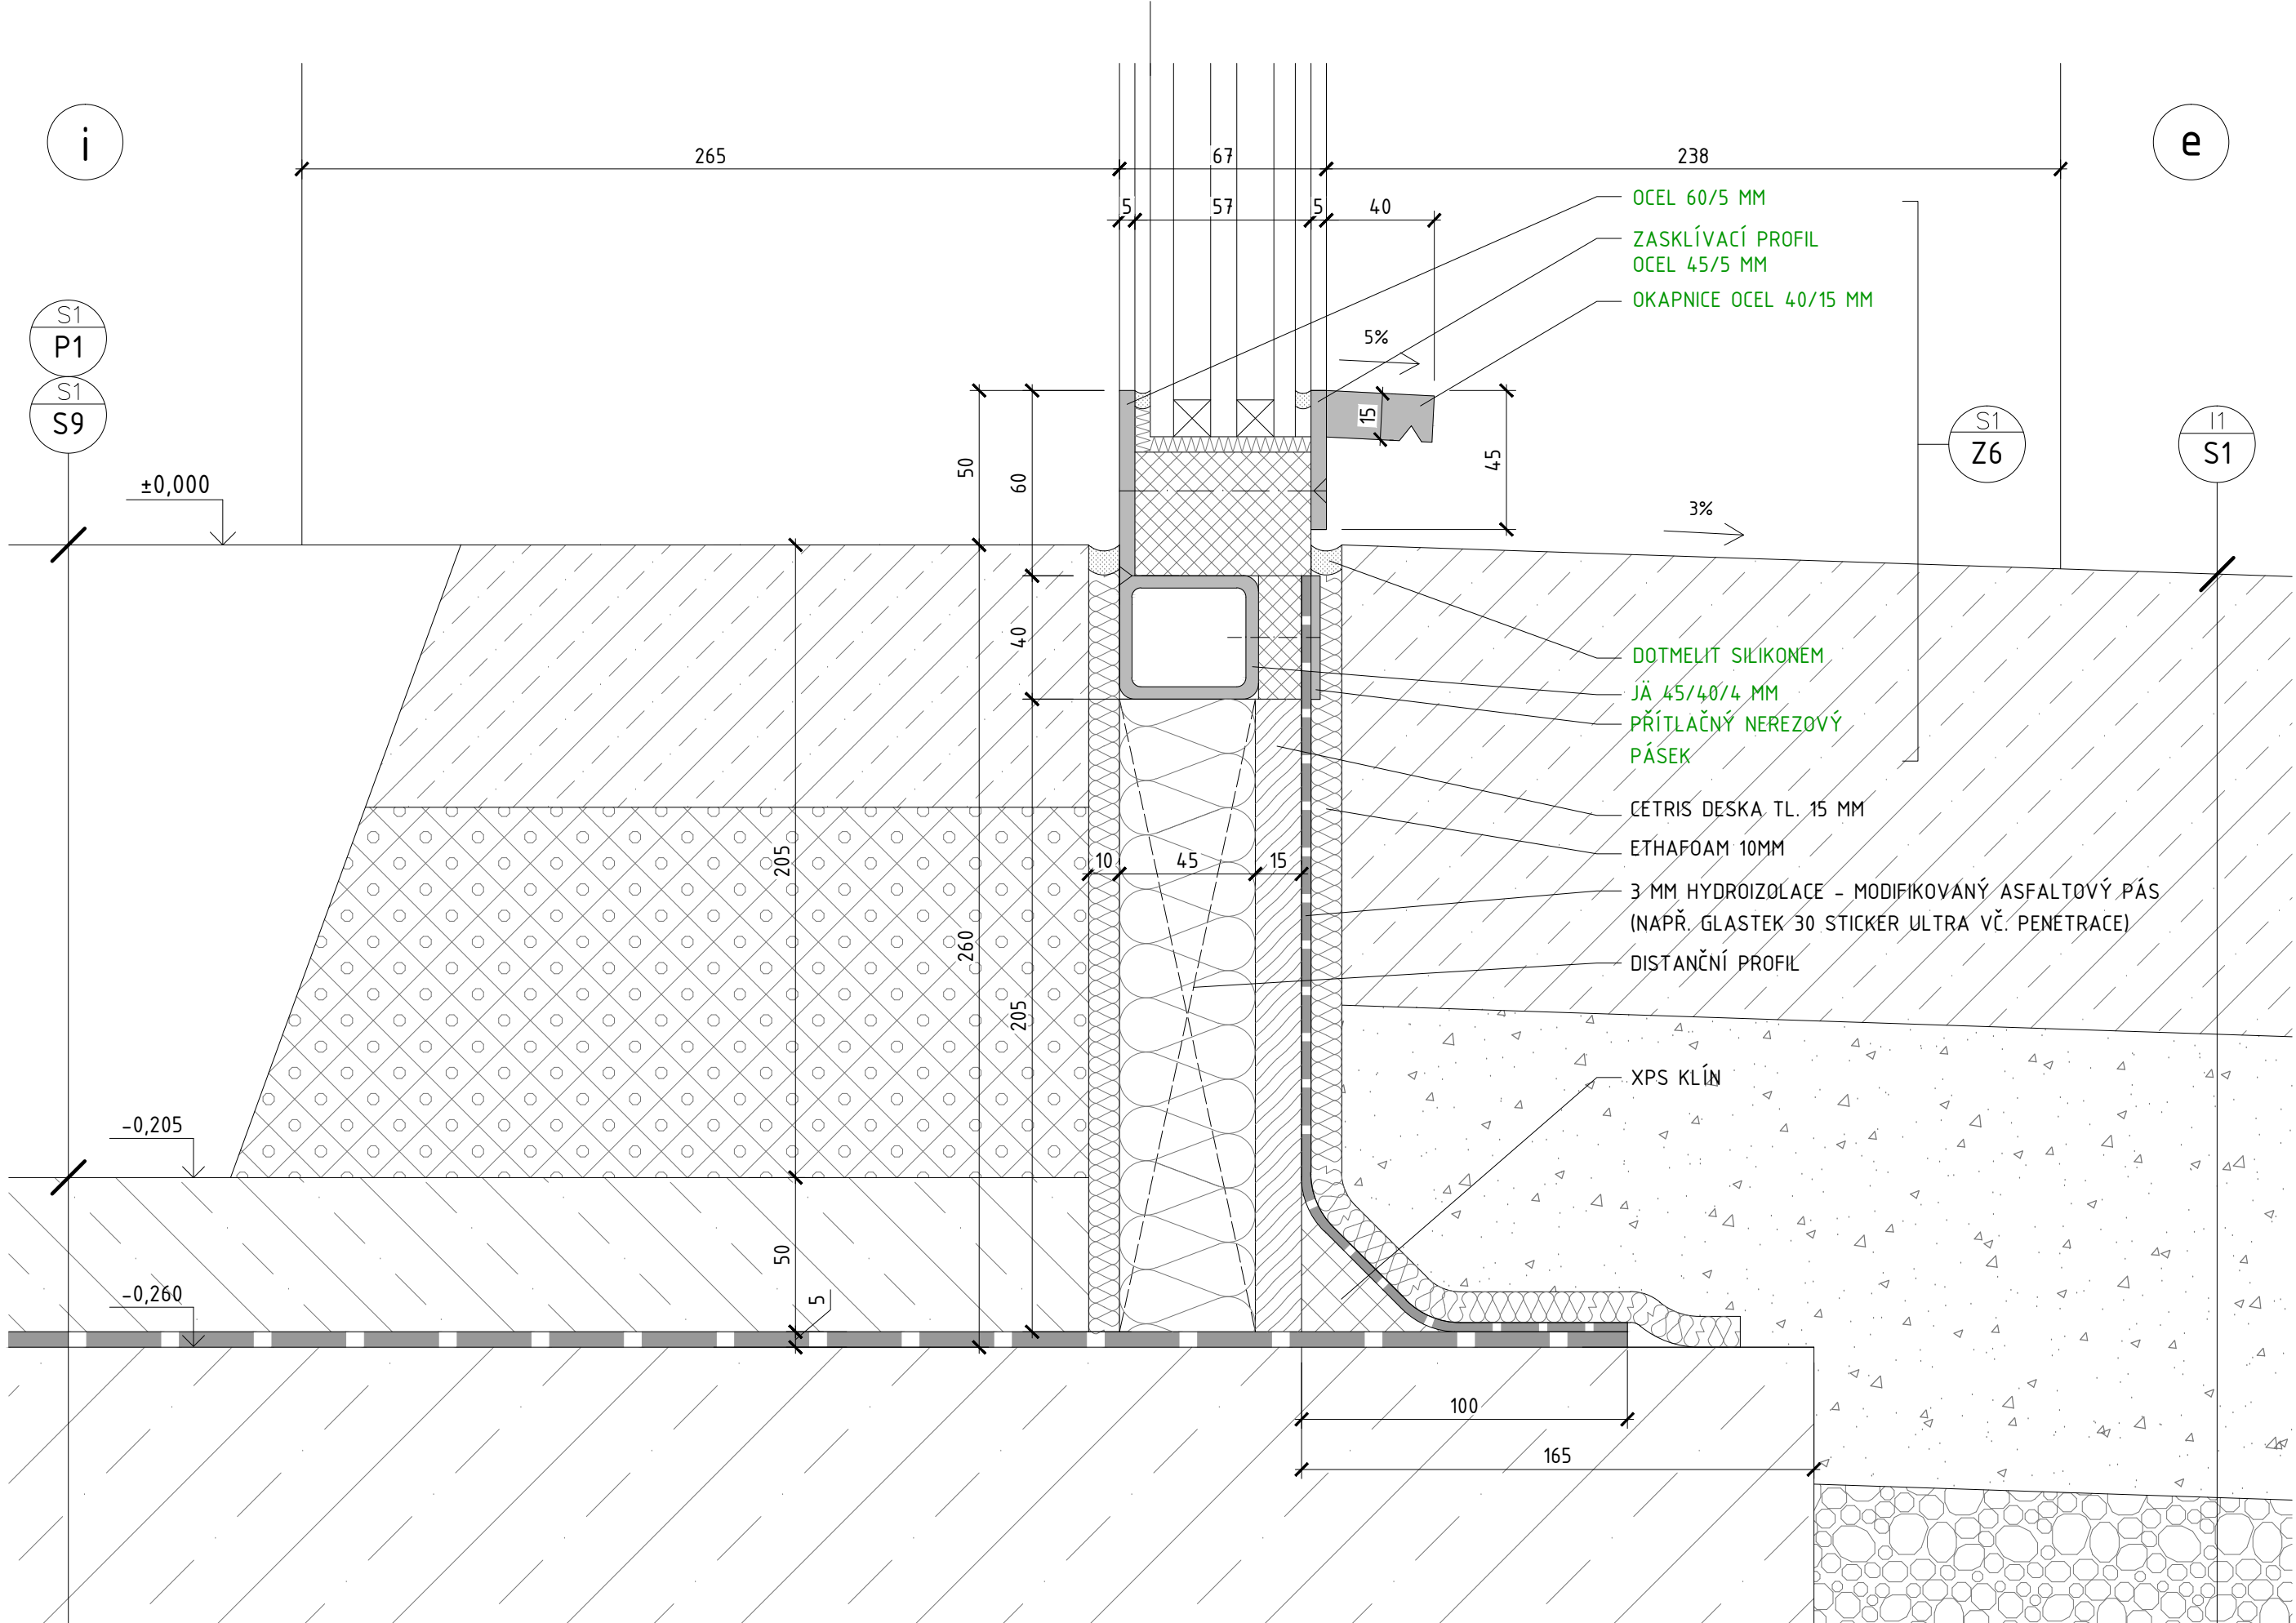

GRAFICKÁ LEGENDA:
VIZ. VÝKRES DET S1.261a

POZNÁMKY:
VIZ. VÝKRES DET S1.261a

DOSTAVBA A REKONSTRUKCE AREÁLU SPOL. HET 2014 - 2. ETAPA	ing. arch. martin matiska	08/2015	M 1:2
VÝKRES: DETAIL PROSKLENÉ STĚNY Z6 - STYK S TERÉNEM	k vodojemu 3 praha 5, 150 00 mob. 777 020 552	REVIZE: 1	VÝKRES Č. S1.263c

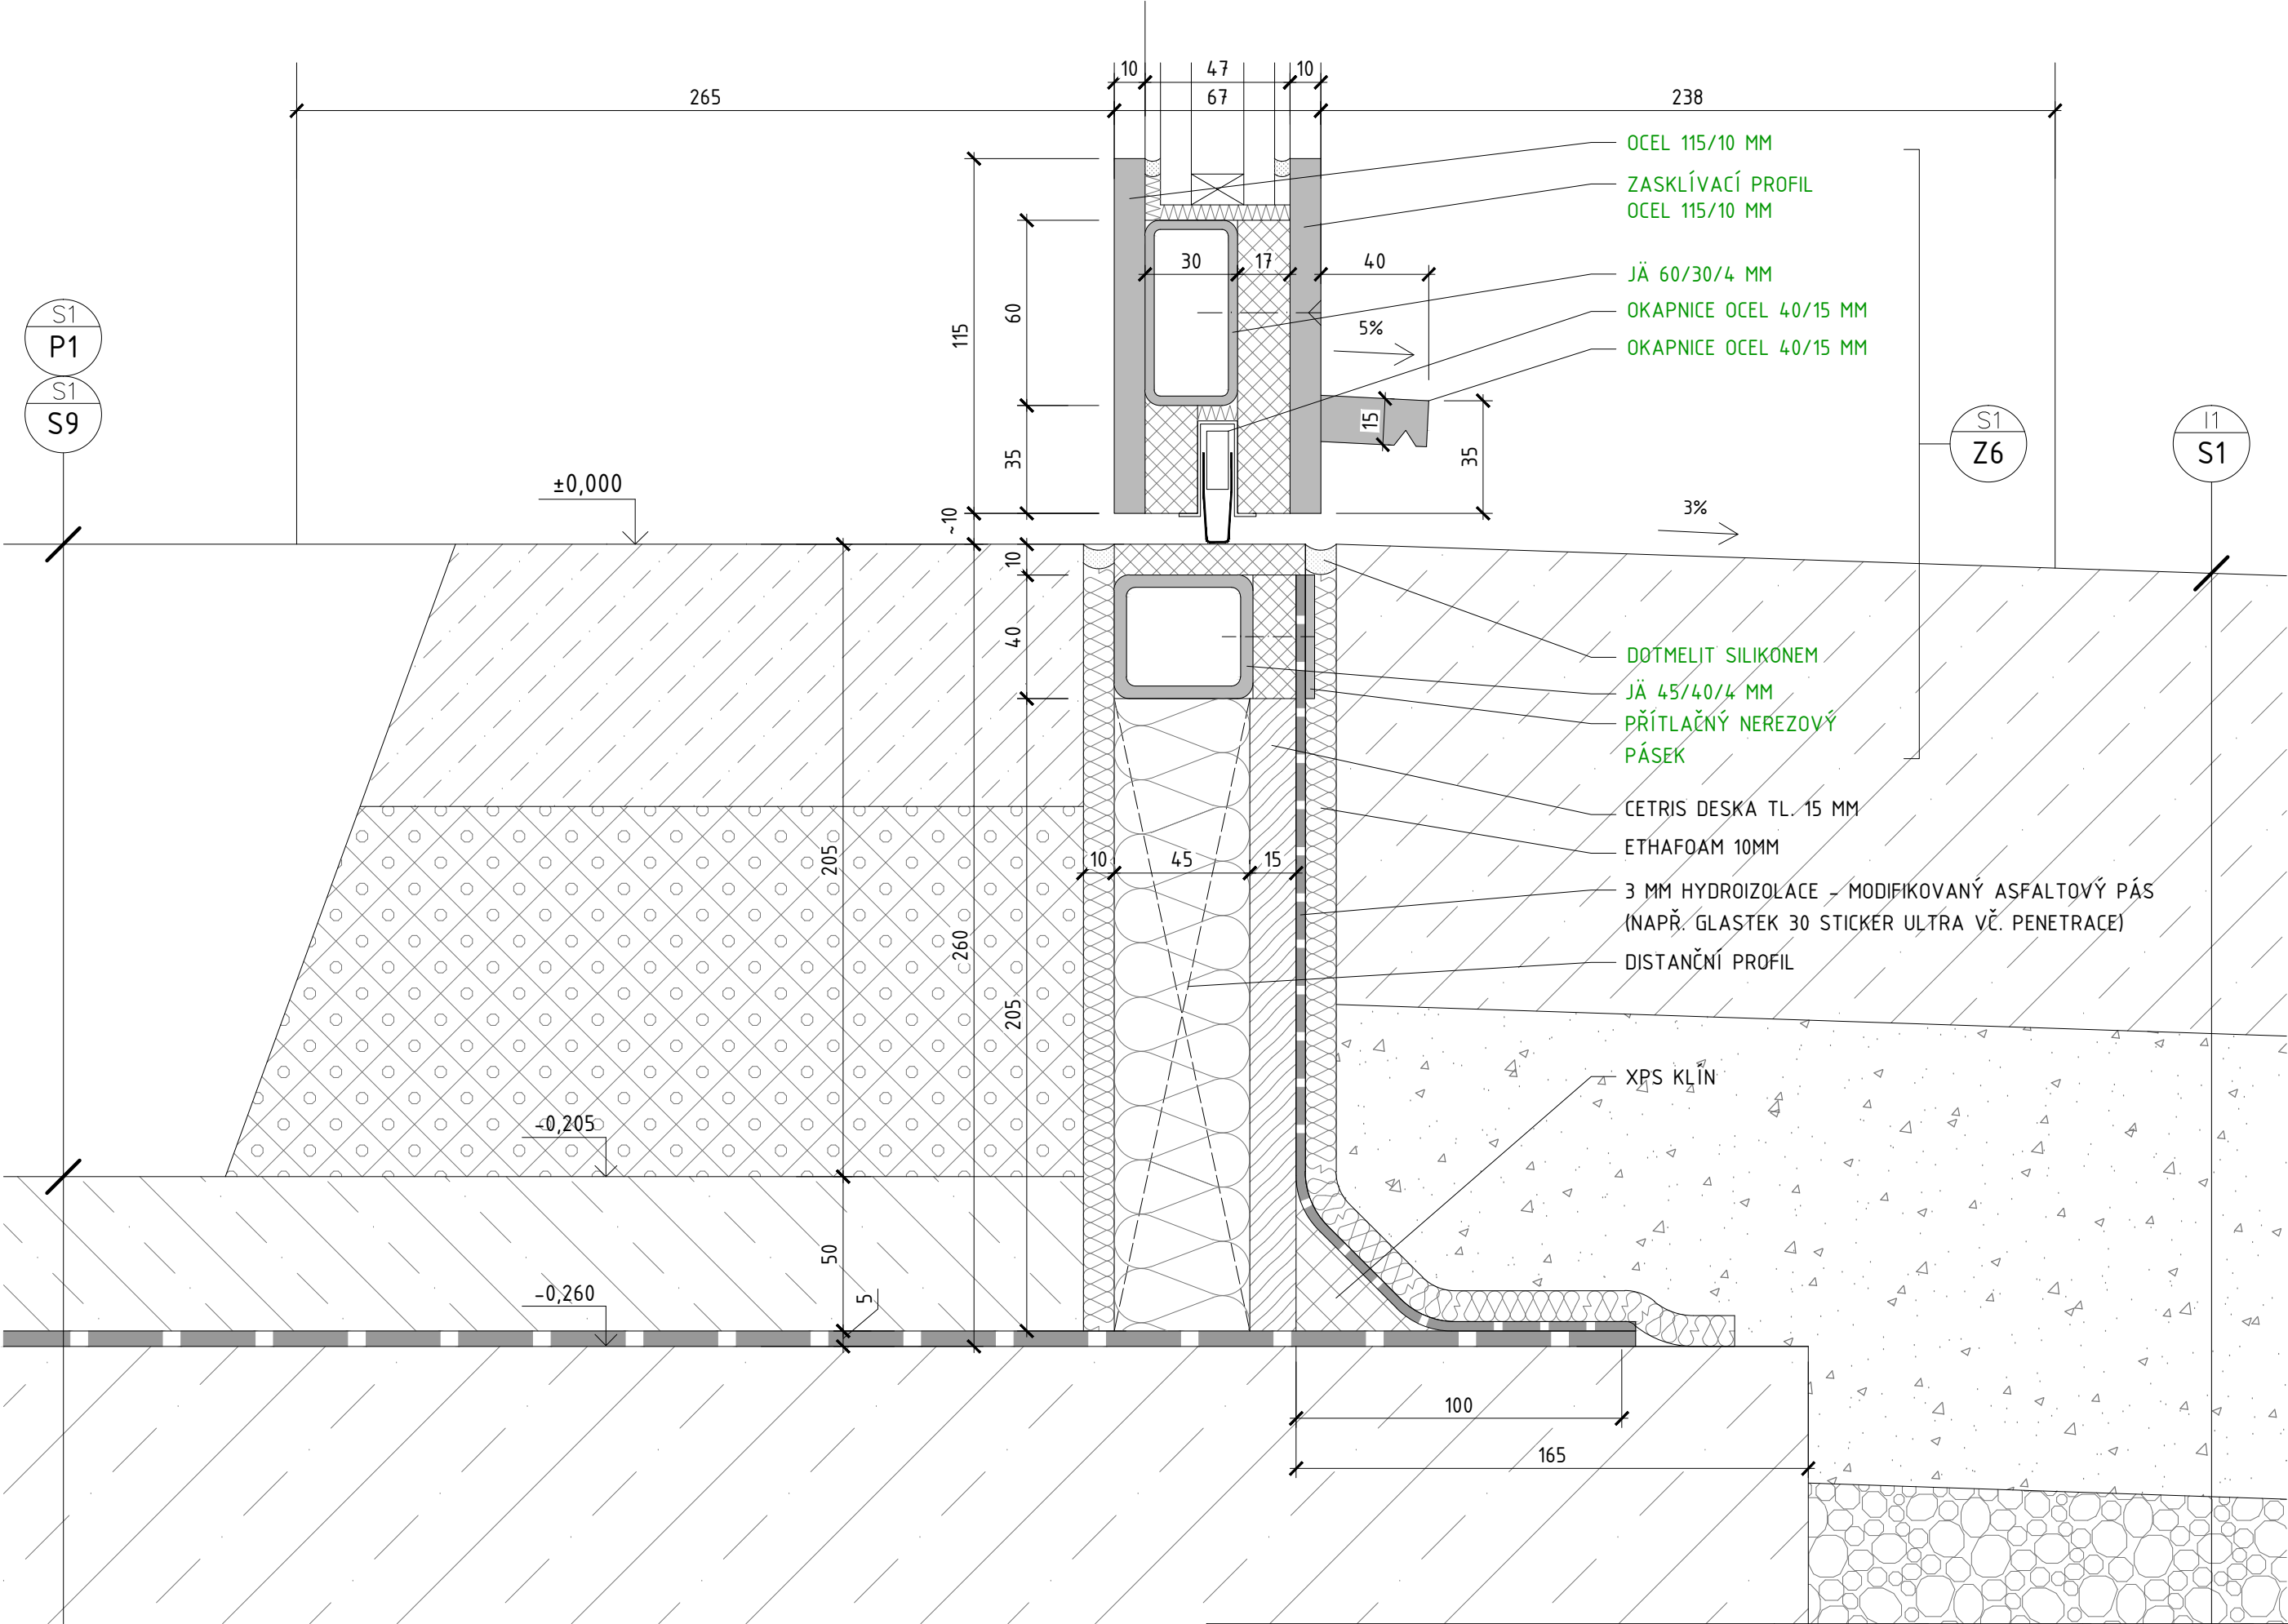


GRAFICKÁ LEGENDA:
VIZ. VÝKRES DET S1.261a

POZNÁMKY:
VIZ. VÝKRES DET S1.261a

DOSTAVBA A REKONSTRUKCE AREÁLU SPOL. HET 2014 - 2. ETAPA	ing. arch. martin matiska	08/2015	M 1:2
VÝKRES: DETAIL PROSKLENÉ STĚNY Z6 - PRÁH	k vodojemu 3 praha 5, 150 00 mob. 777 020 552	REVIZE: 1	VÝKRES Č. S1.263d

DOSTAVBA A REKONSTRUKCE AREÁLU SPOL. HET 2014 – 2. ETAPA	ing. arch. martin matiska	08/2015	M 1:2
VÝKRES: DETAIL PROSKLENÉ STĚNY Z7 – OSTĚNÍ NADSVĚTLÍKU	k vodojemu 3 praha 5, 150 00 mob. 777 020 552	REVIZE: 1	VÝKRES Č. S1.264a

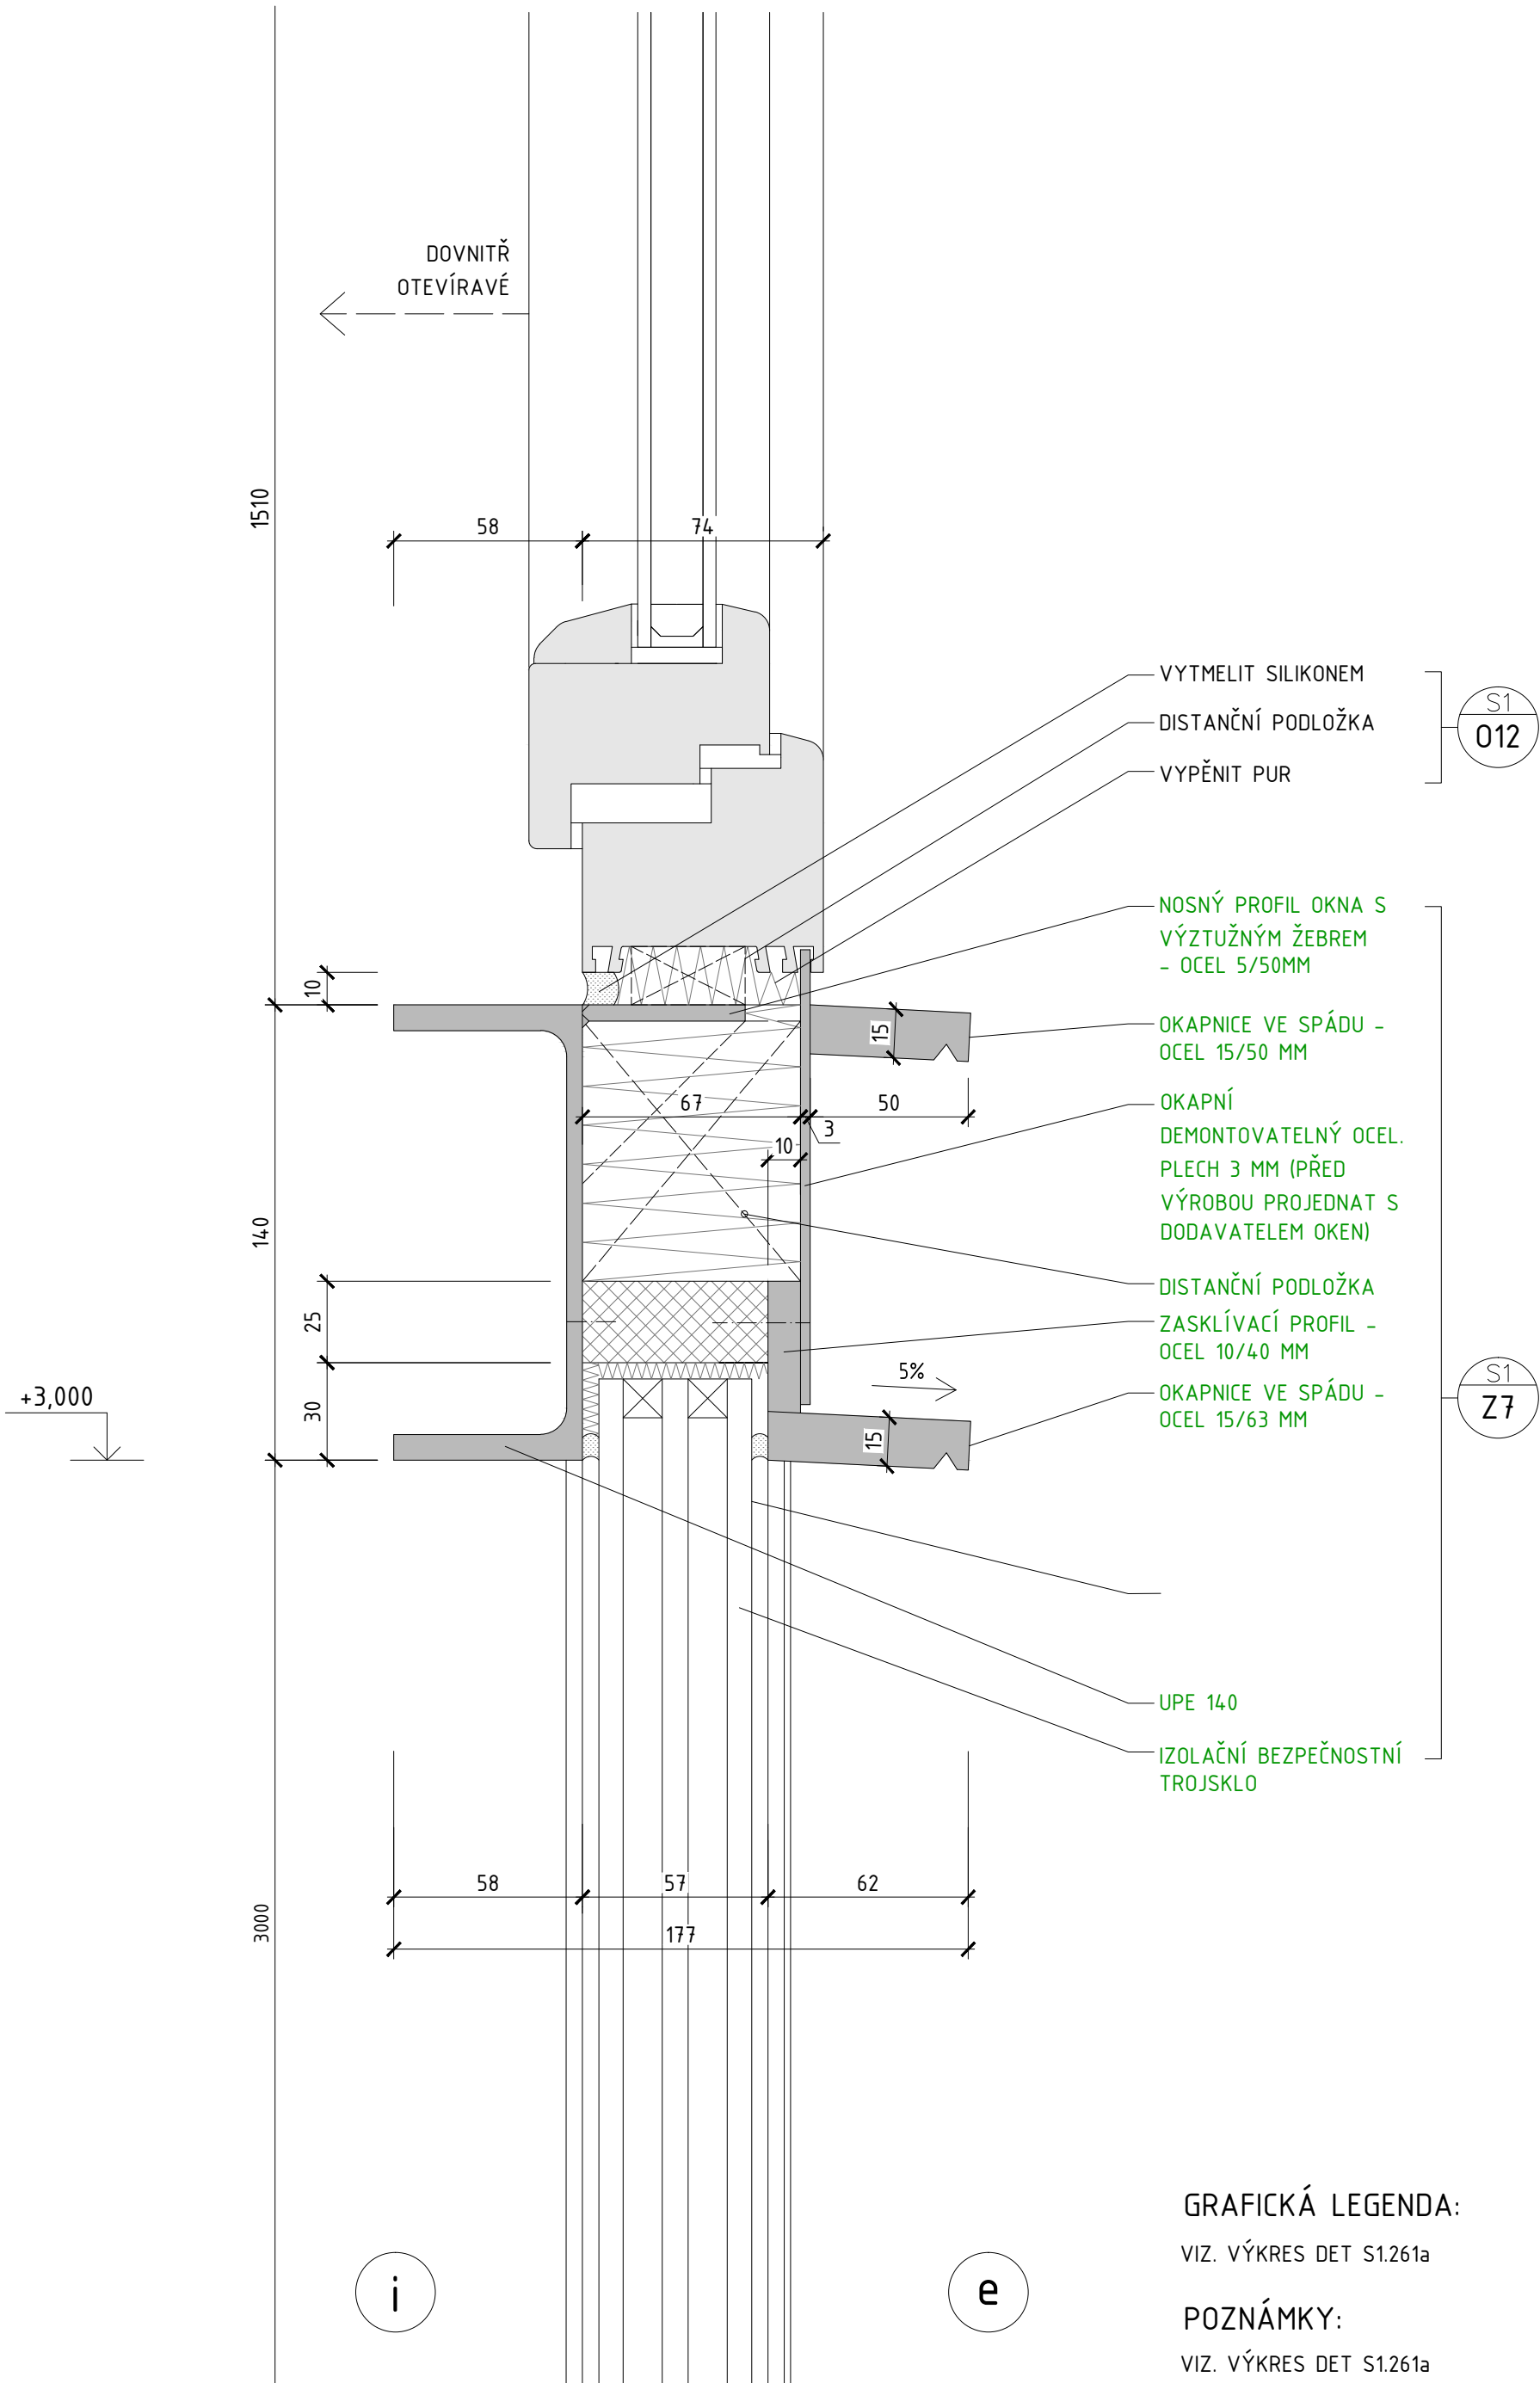


GRAFICKÁ LEGENDA:
VIZ. VÝKRES DET S1.261a

POZNÁMKY:
VIZ. VÝKRES DET S1.261a

DOSTAVBA A REKONSTRUKCE AREÁLU SPOL. HET 2014 - 2. ETAPA	ing. arch. martin matiska	08/2015	M 1:2
VÝKRES: DETAILY PROSKLENÉ STĚNY Z7 - NADPRAŽÍ	k vodojemu 3 praha 5, 150 00 mob. 777 020 552	REVIZE: 1	VÝKRES Č. S1.264c

3000

750

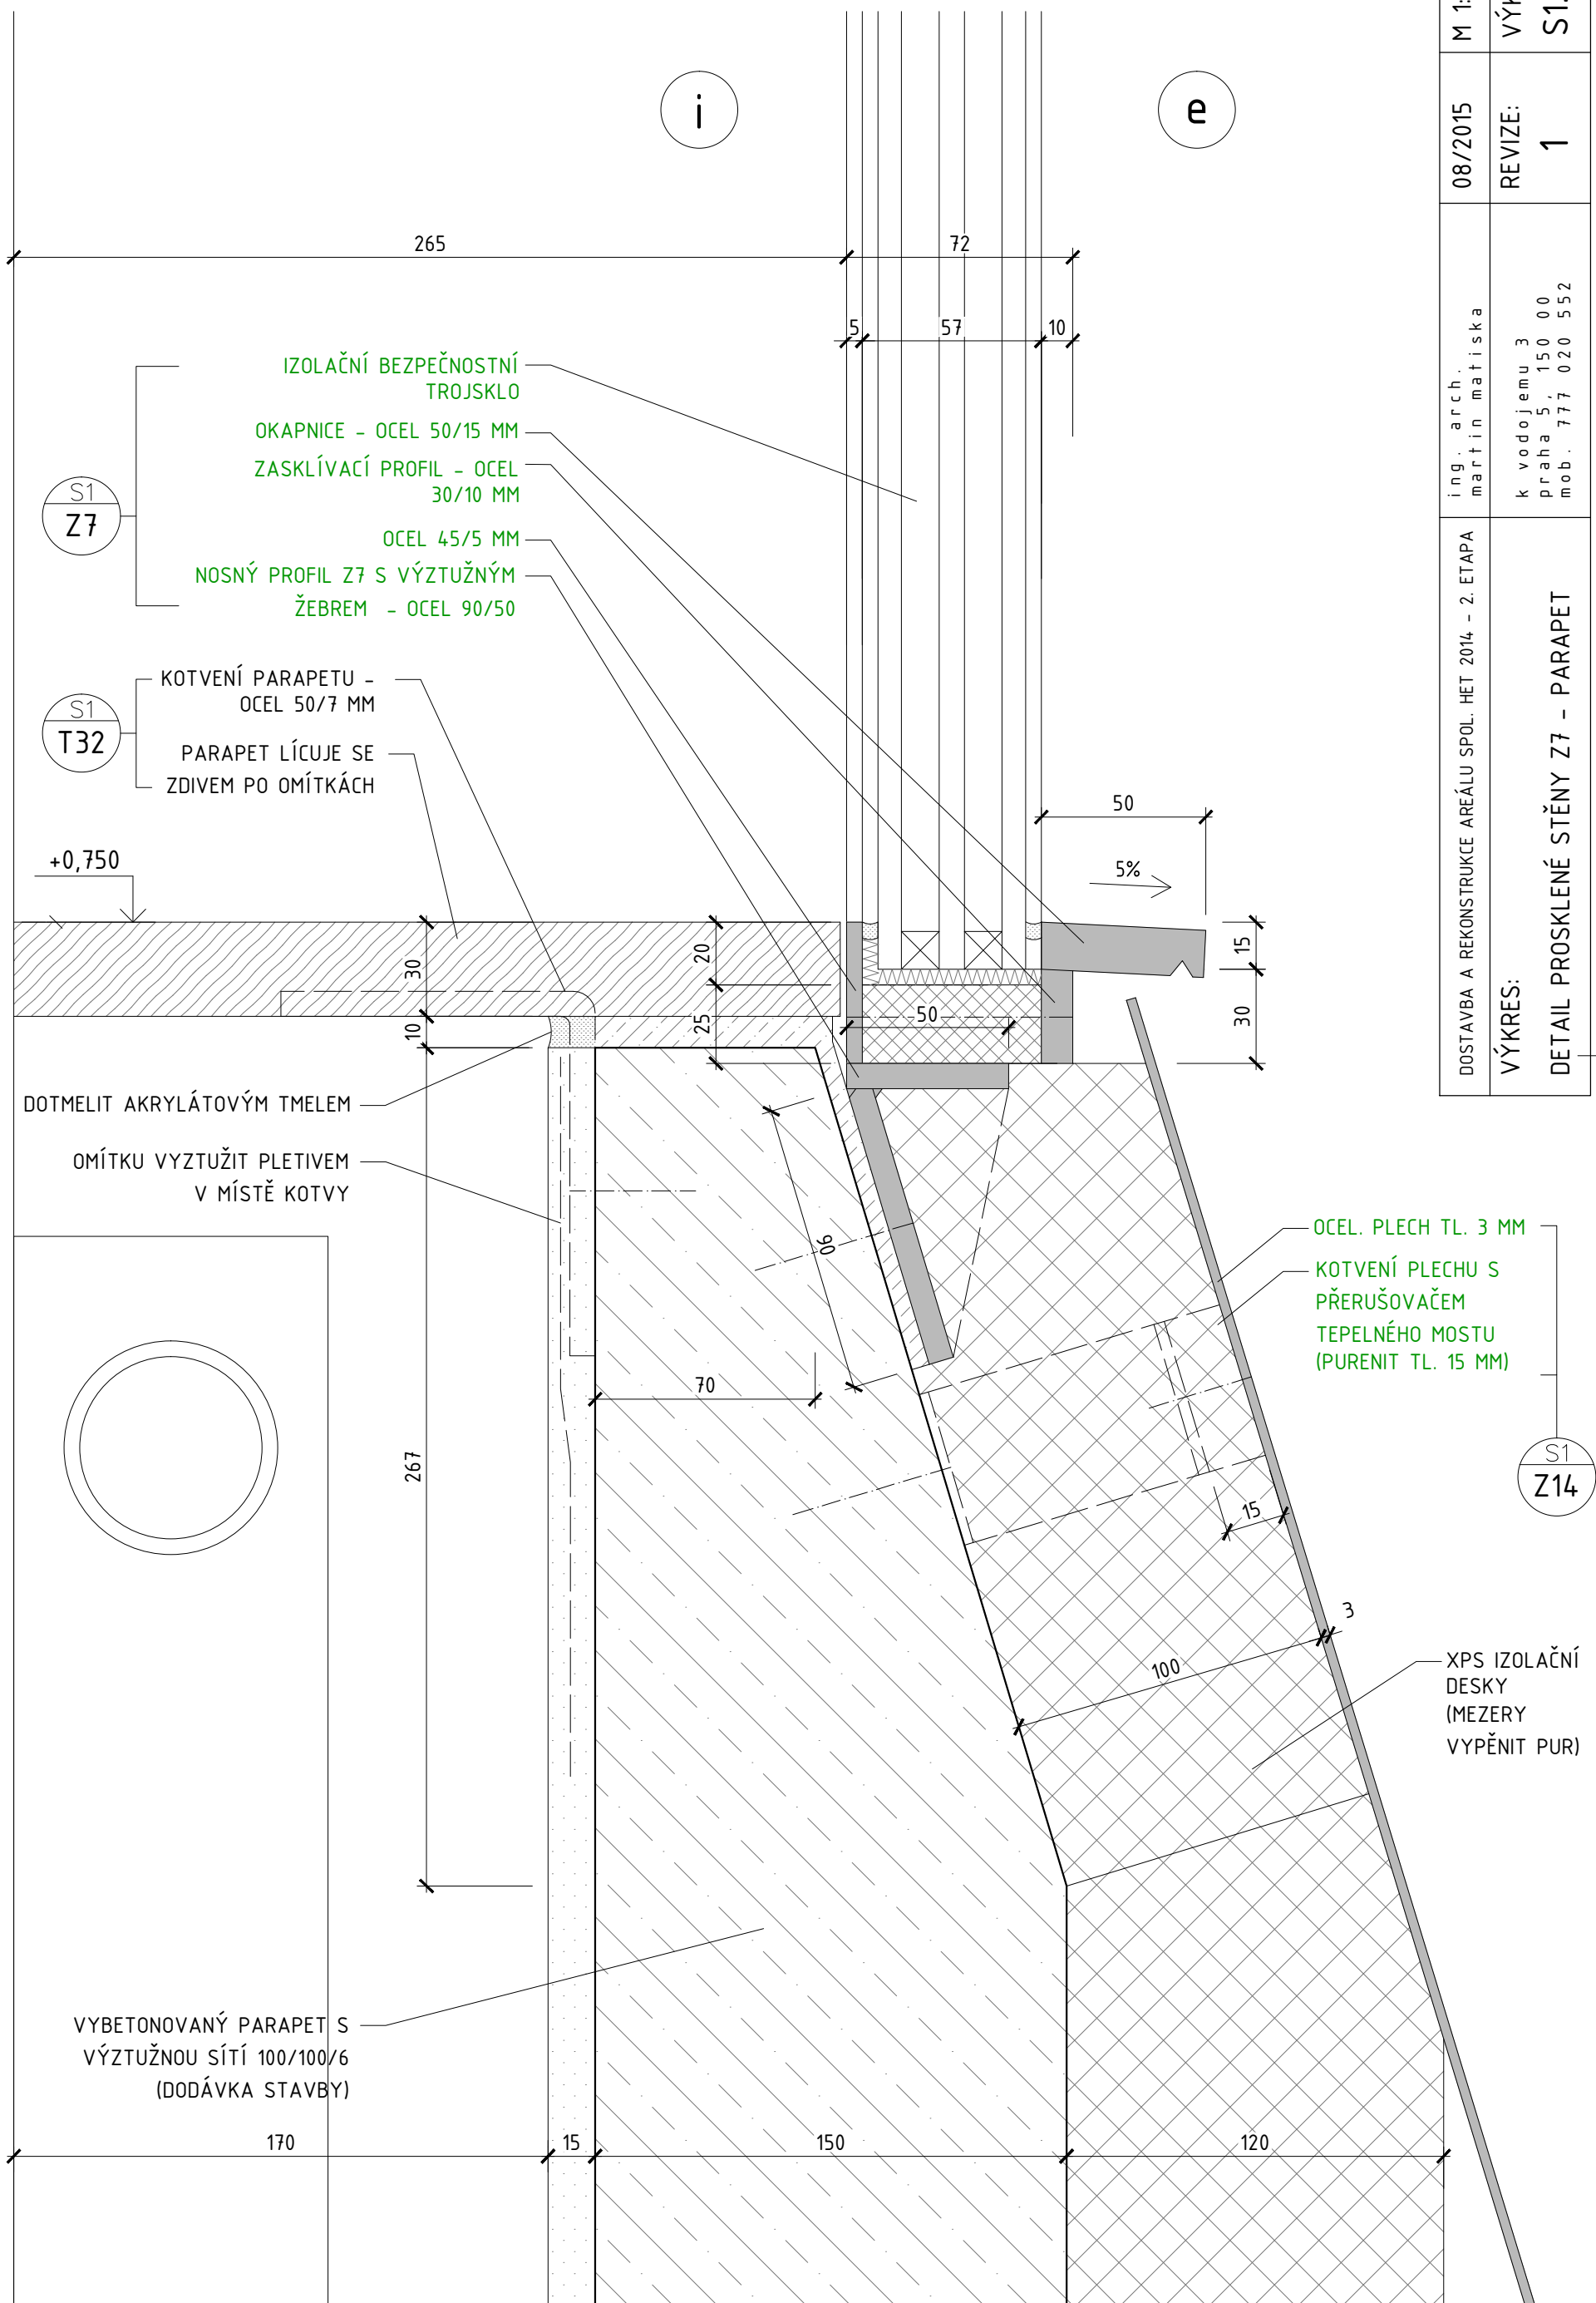



GRAFICKÁ LEGENDA:

VIZ. VÝKRES DET S1.261a

POZNÁMKY:

VIZ. VÝKRES DET S1.261a

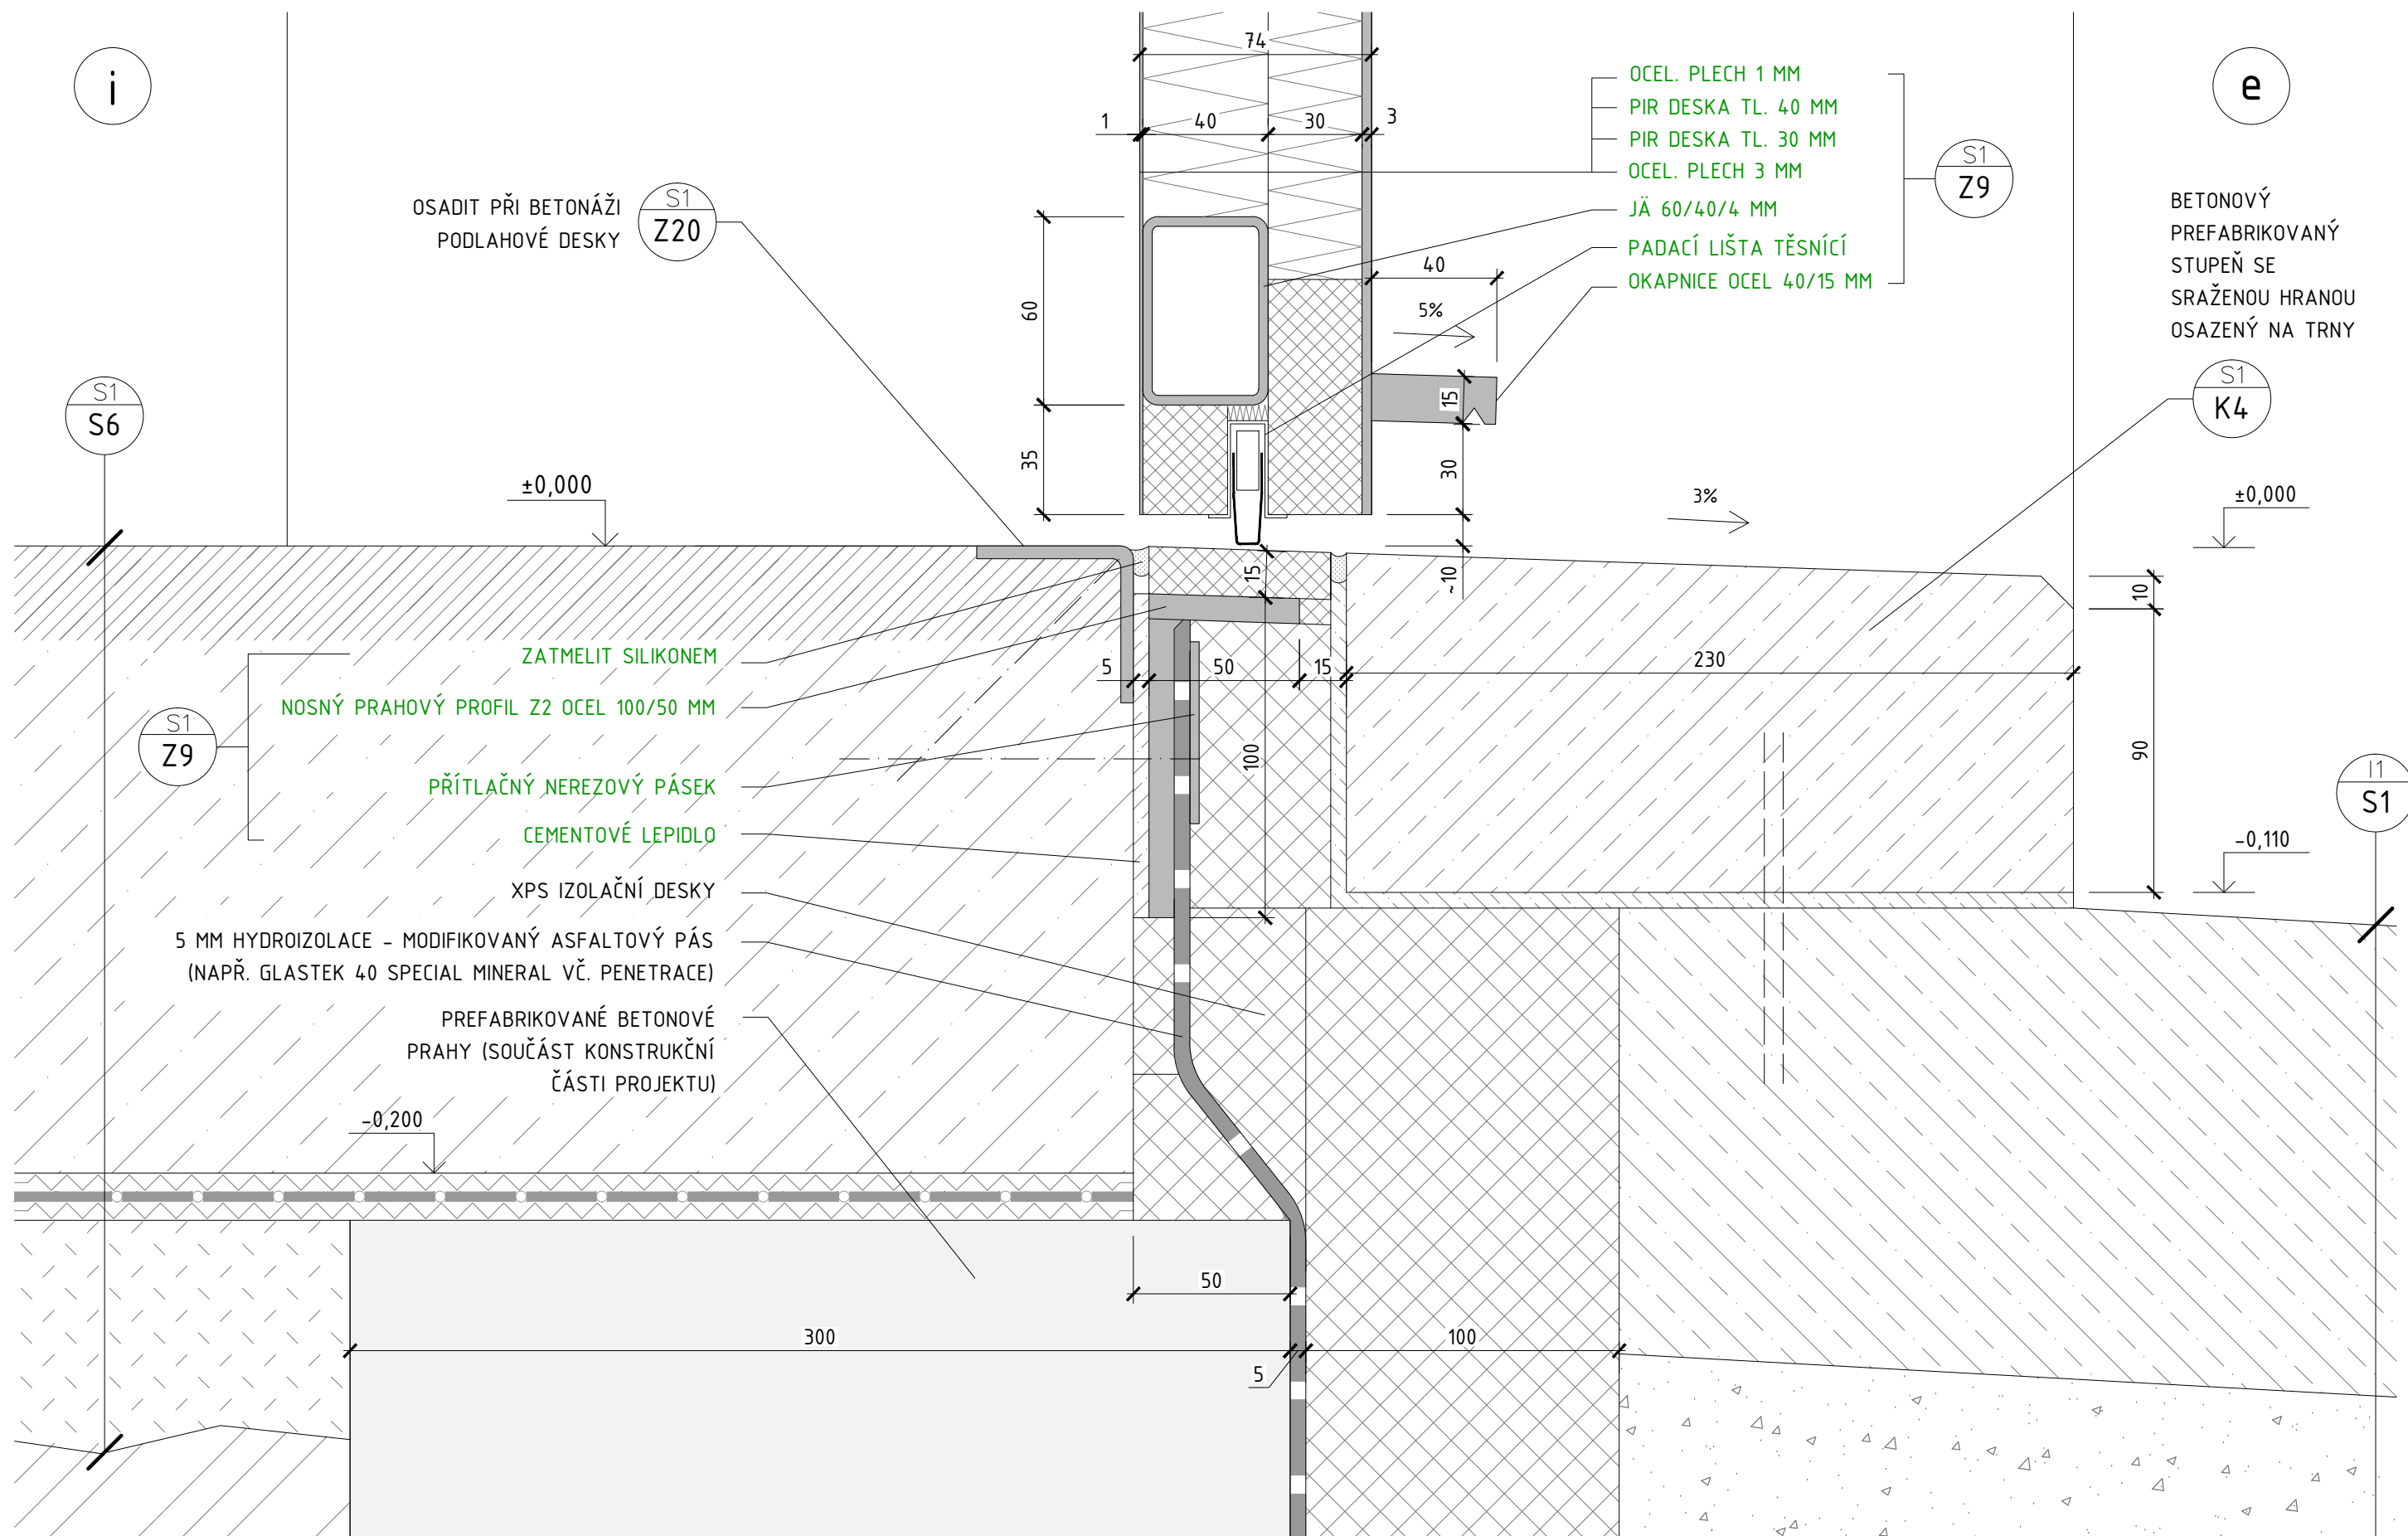


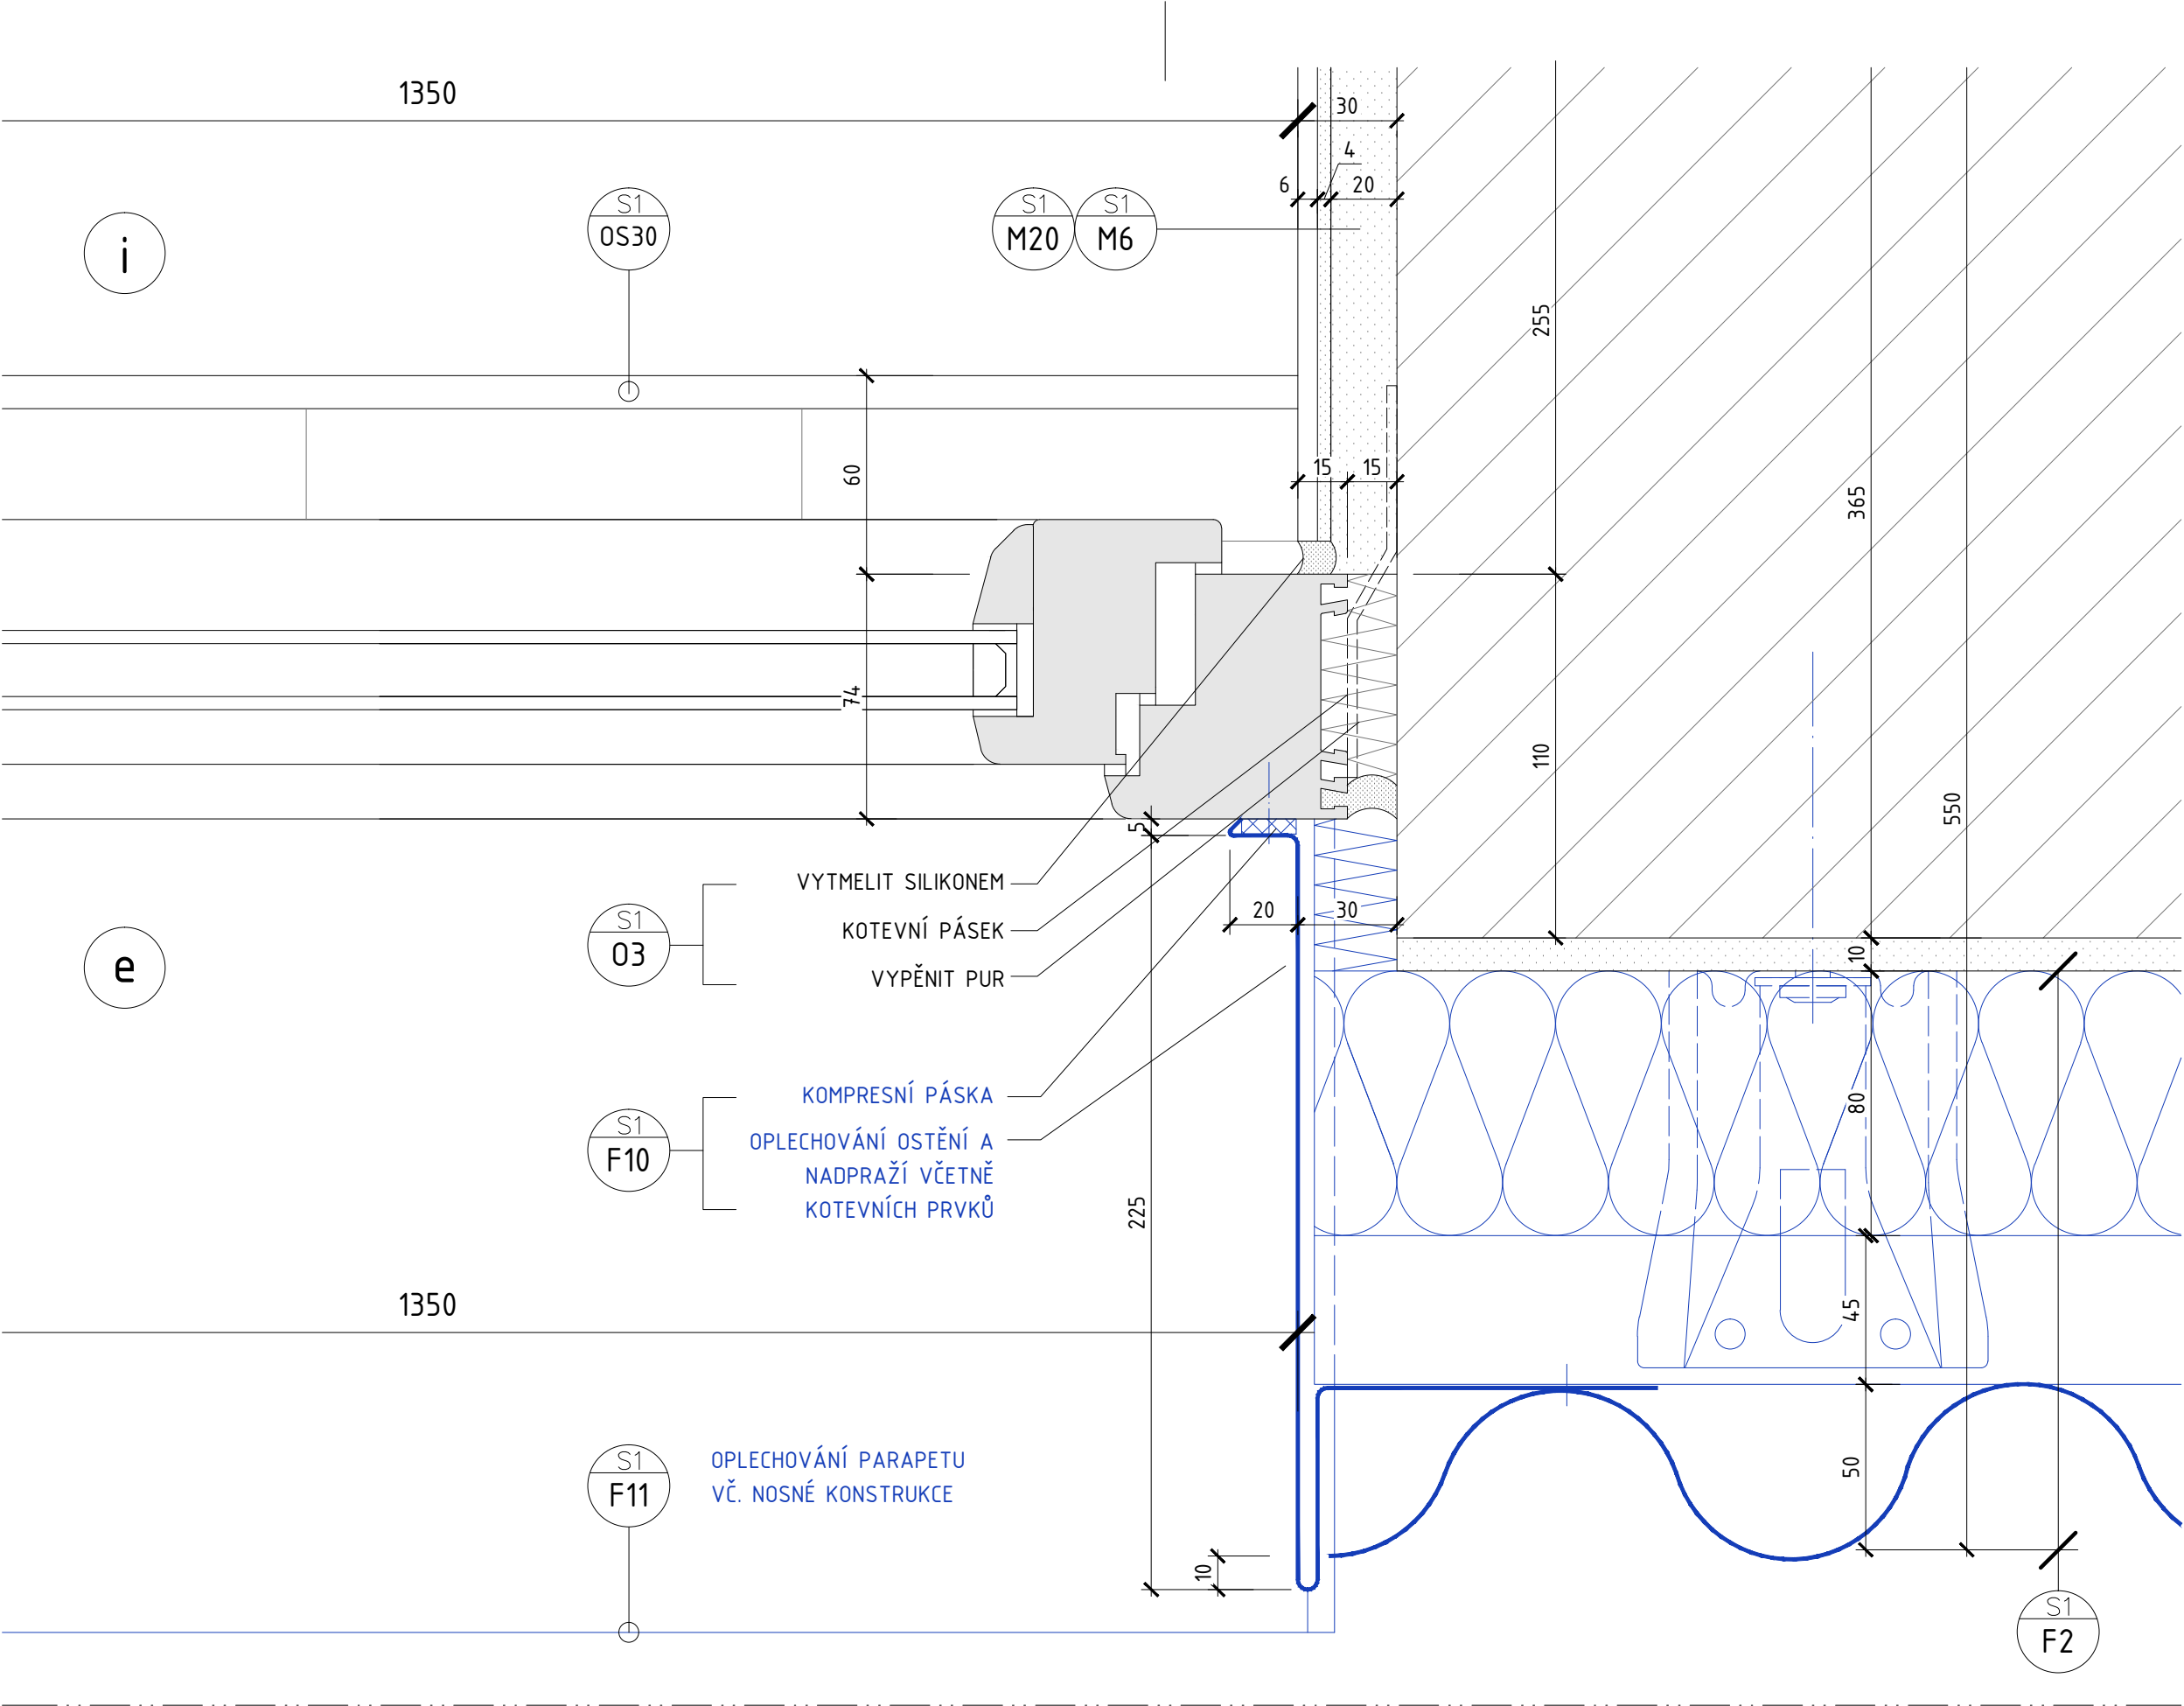

GRAFICKÁ LEGENDA:
VIZ. VÝKRES DET S1.261a

POZNÁMKY:
VIZ. VÝKRES DET S1.261a


DOSTAVBA A REKONSTRUKCE AREÁLU SPOL. HET 2014 - 2. ETAPA	ing. arch. martin matiska	08/2015	M 1:2
VÝKRES: DETAIL NIKY V UMÝVÁRNÁCH - OSTĚNÍ	k vodojemu 3 praha 5, 150 00 mob. 777 020 552	REVIZE: 1	VÝKRES Č. S1.267a

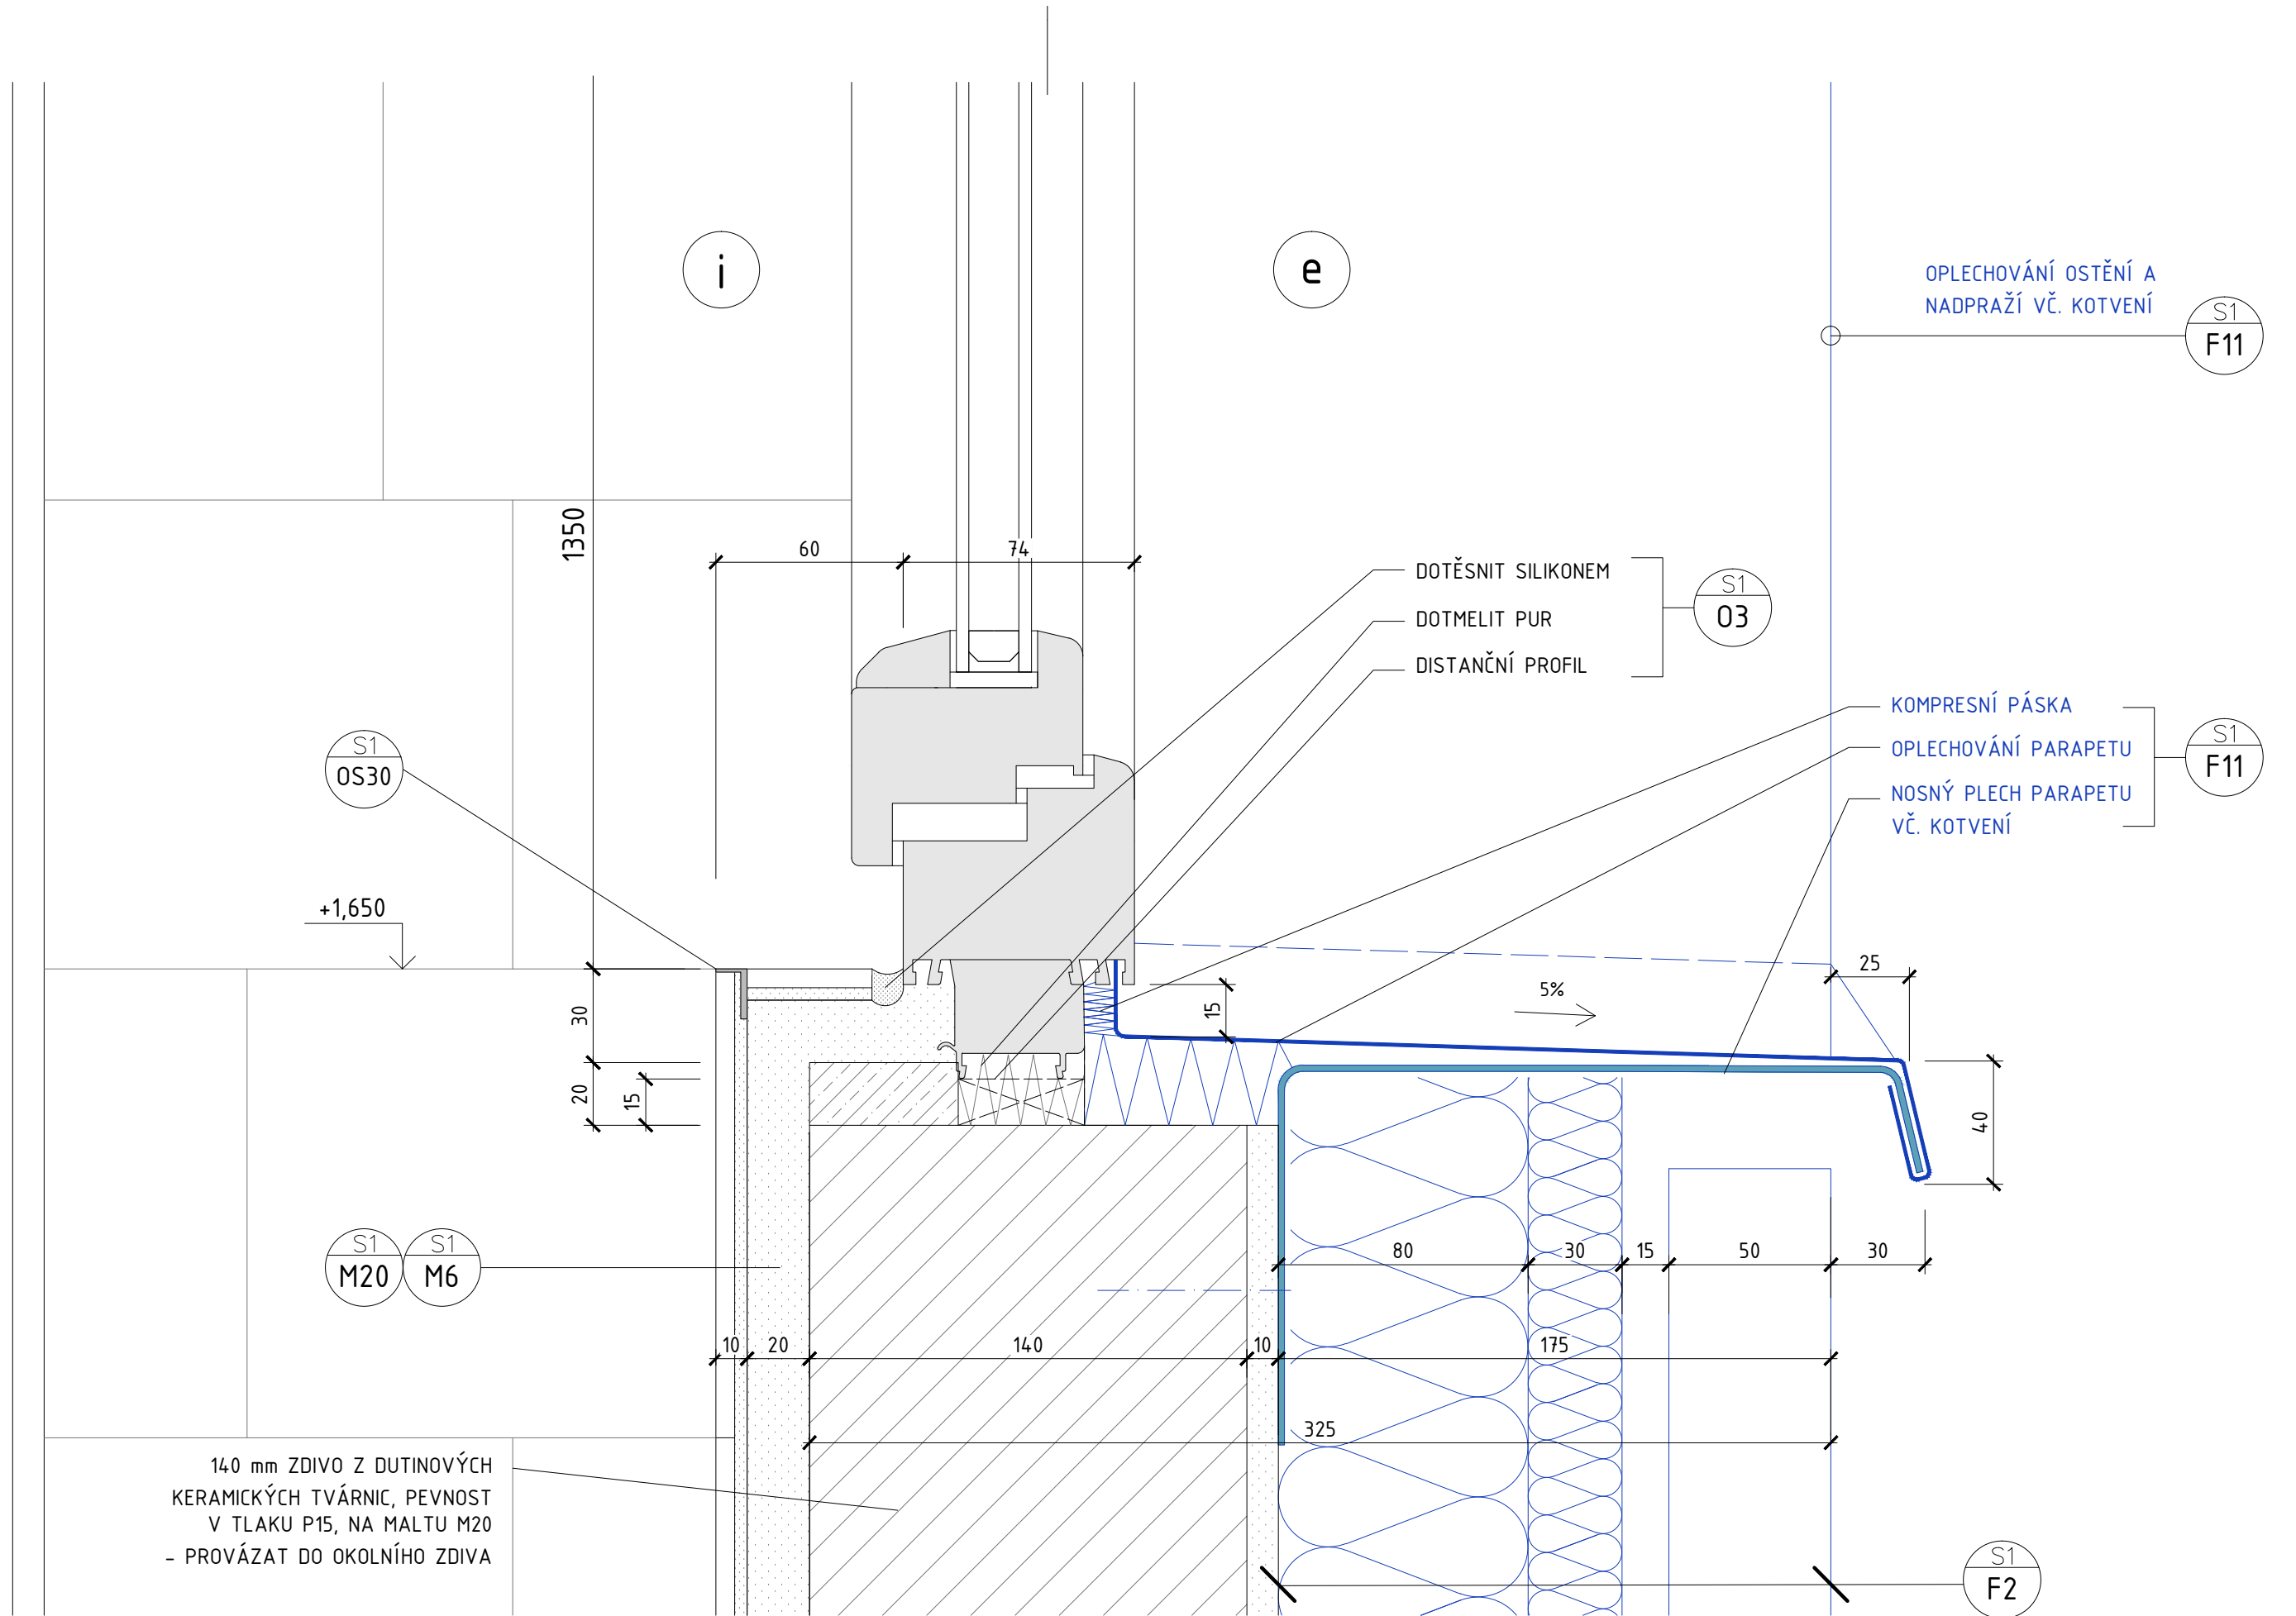

GRAFICKÁ LEGENDA:
VIZ. VÝKRES DET S1.261a

POZNÁMKY:
VIZ. VÝKRES DET S1.261a

DOSTAVBA A REKONSTRUKCE AREÁLU SPOL. HET 2014 - 2. ETAPA	ing. arch. martin matiska	08/2015	M 1:2
VÝKRES: DETAIL NIKY V UMÝVÁRNÁCH - PARAPET	k vodojemu 3 praha 5, 150 00 mob. 777 020 552	REVIZE: 1	VÝKRES Č. S1.267b

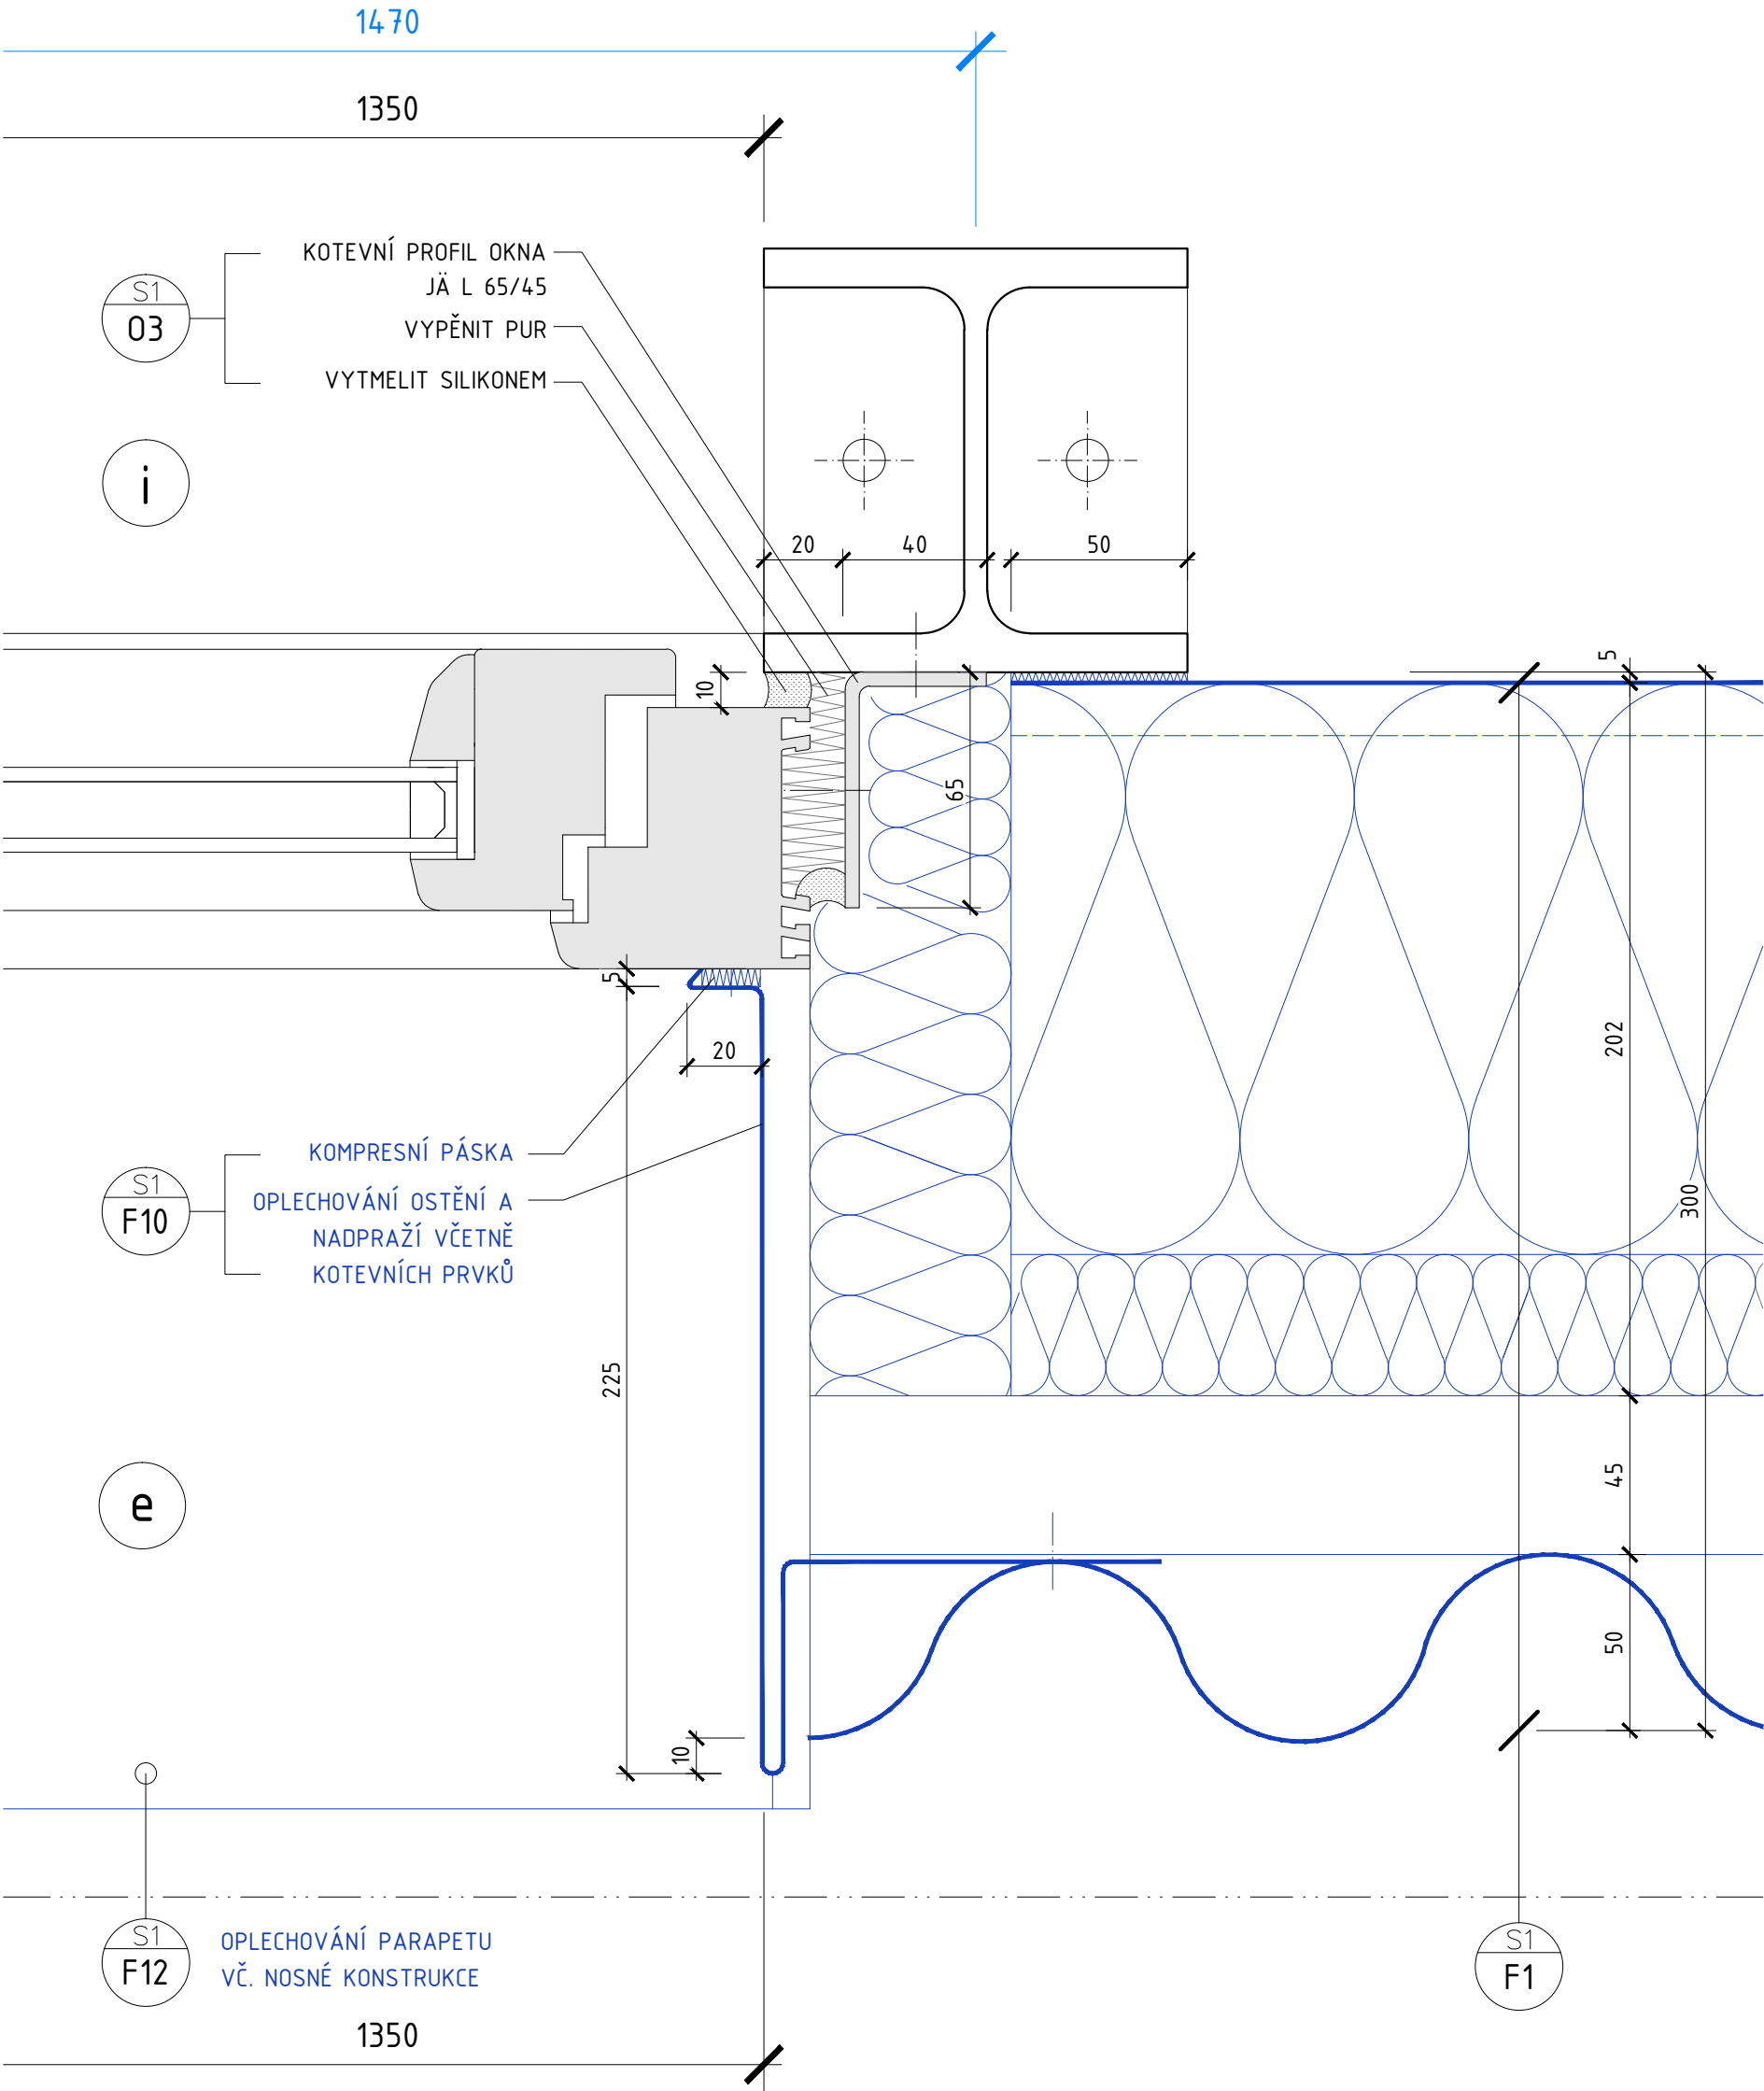


GRAFICKÁ LEGENDA:

VIZ. VÝKRES DET S1.261a


POZNÁMKY:

VIZ. VÝKRES DET S1.261a

ing. arch. martin matiska	08/2015	M 1:2
k vodojemu 3 praha 5, 150 00 mob. 777 020 552	REVIZE: 1	VÝKRES Č. S1.268a
DOSTAVBA A REKONSTRUKCE AREÁLU SPOL. HET 2014 - 2. ETAPA		
VÝKRES: DETAIL OSTĚNÍ		

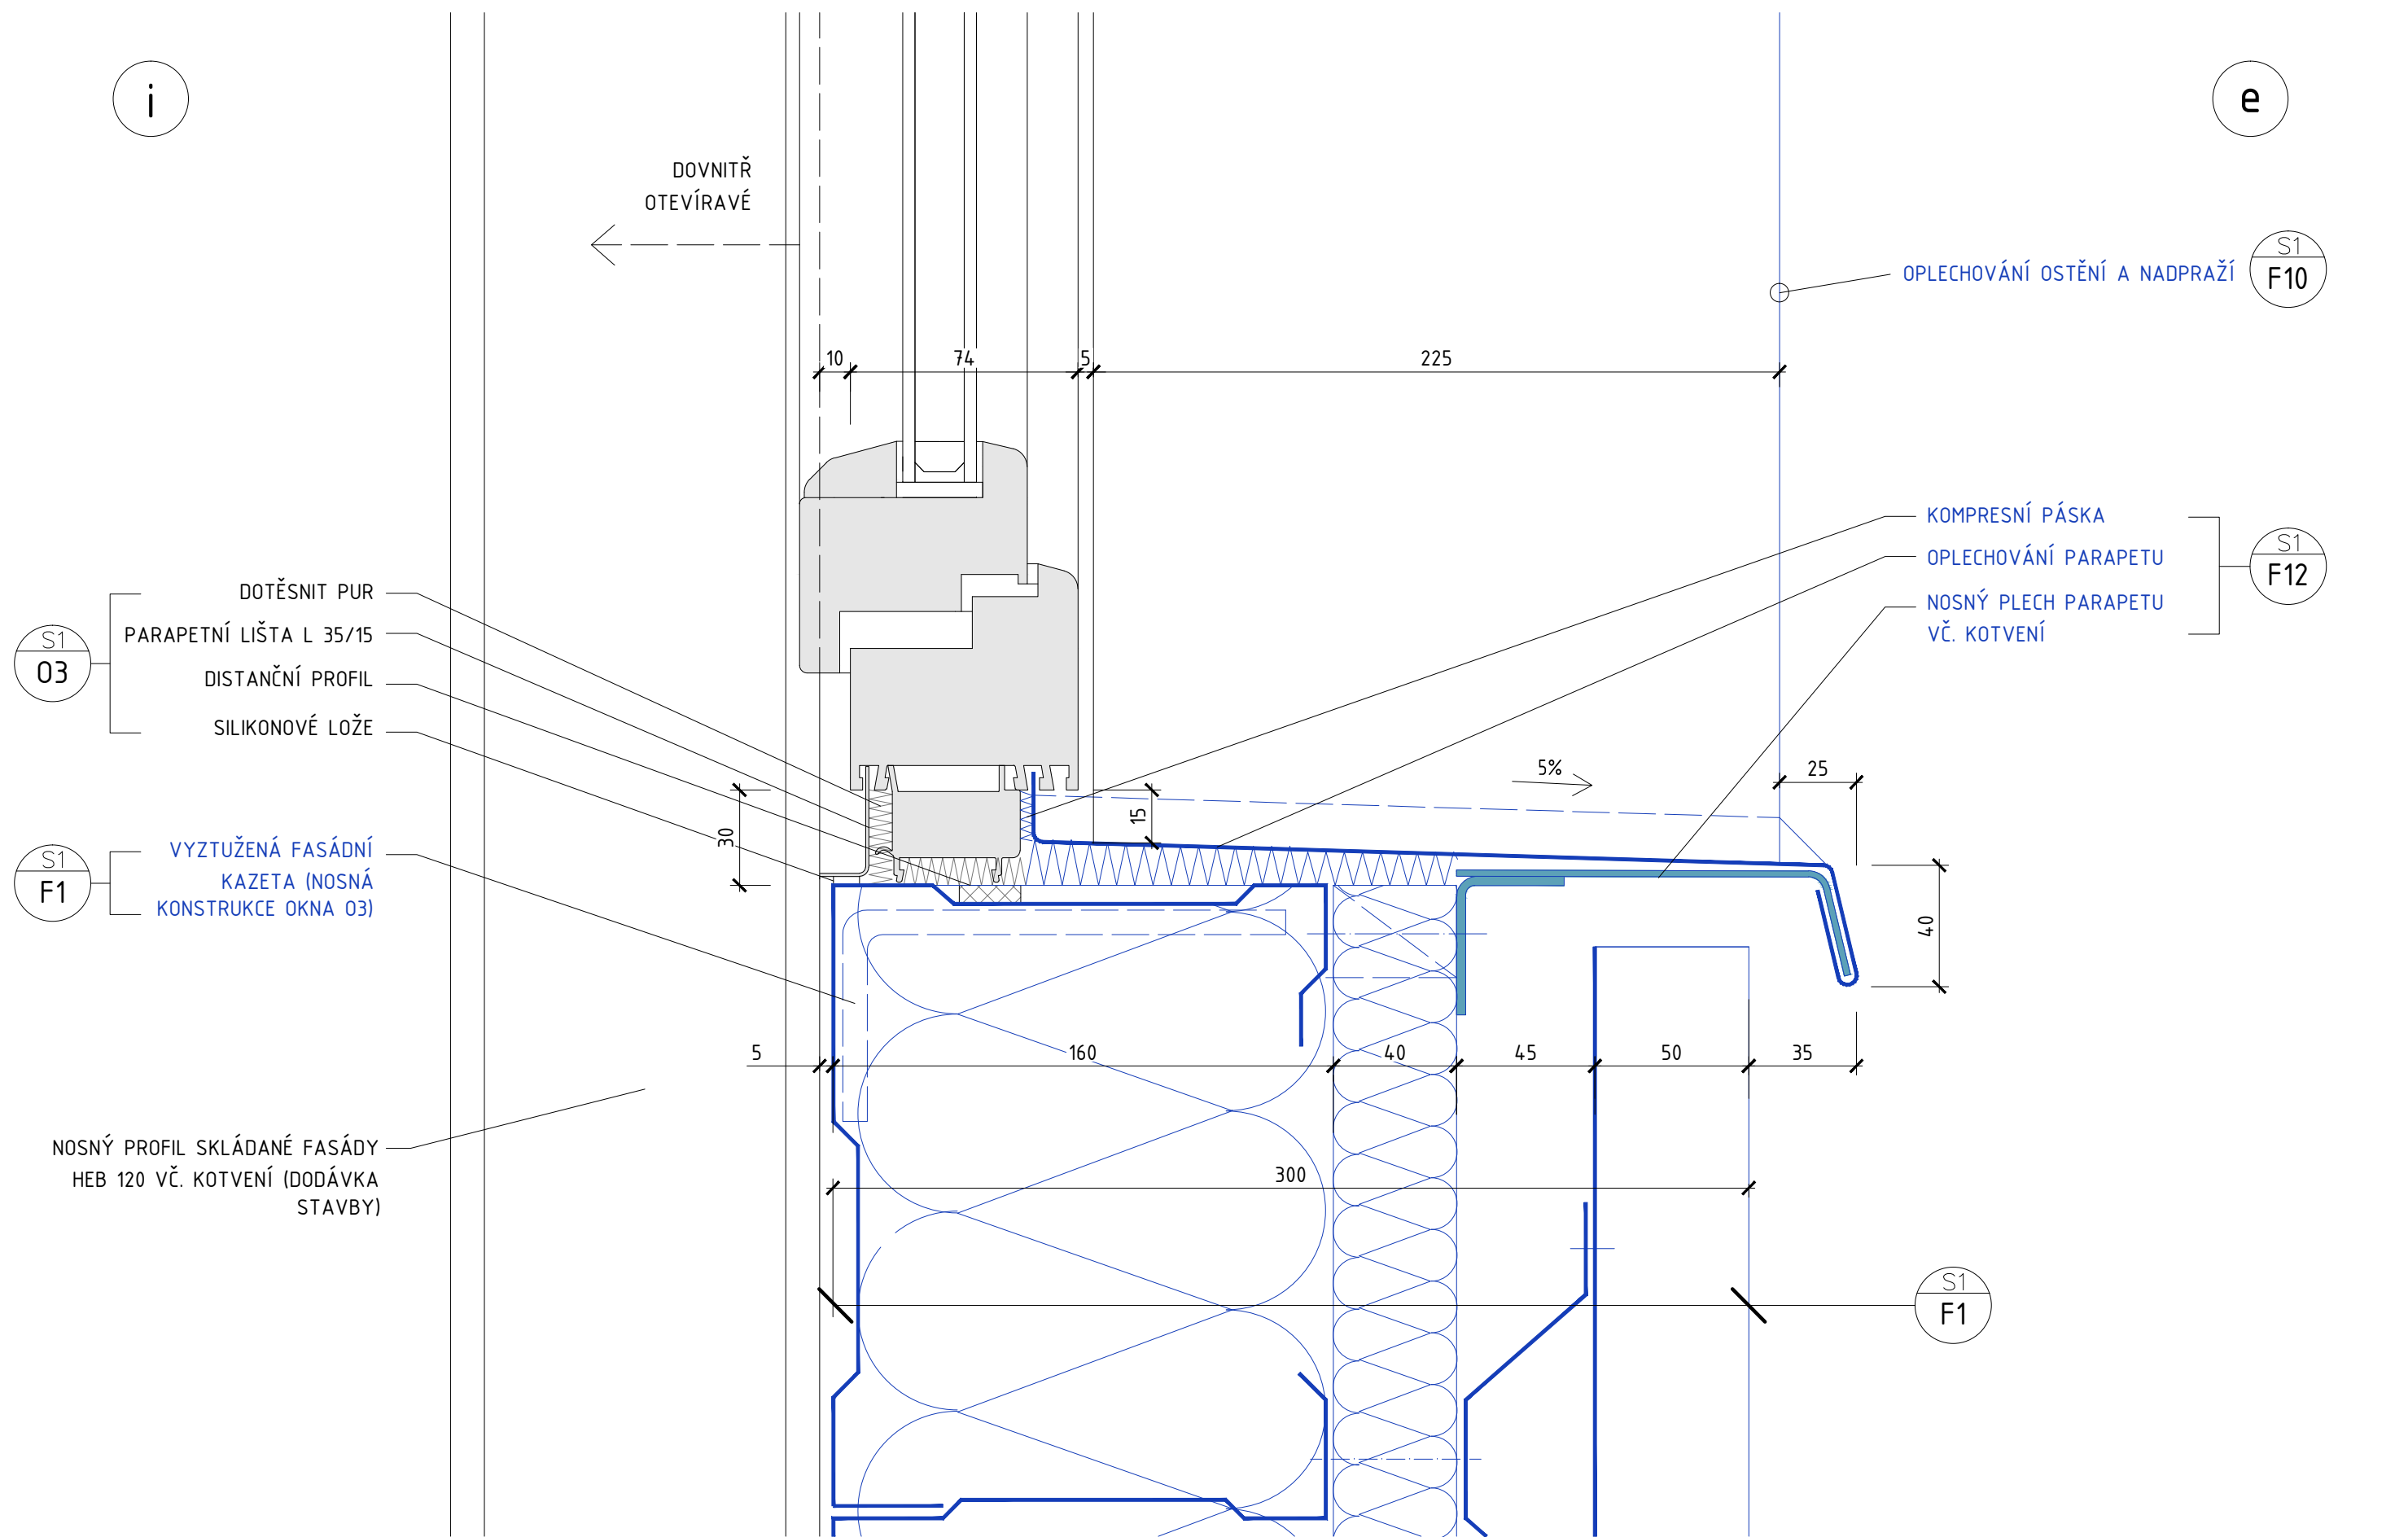

DOSTAVBA A REKONSTRUKCE AREÁLU SPOL. HET 2014 - 2. ETAPA	ing. arch. martin matiska	08/2015	M 1:2
VÝKRES: DETAIL PARAPETU SKLÁDANÝ PLÁŠŤ	k vodojemu 3 praha 5, 150 00 mob. 777 020 552	REVIZE: 1	VÝKRES Č. S1.268b

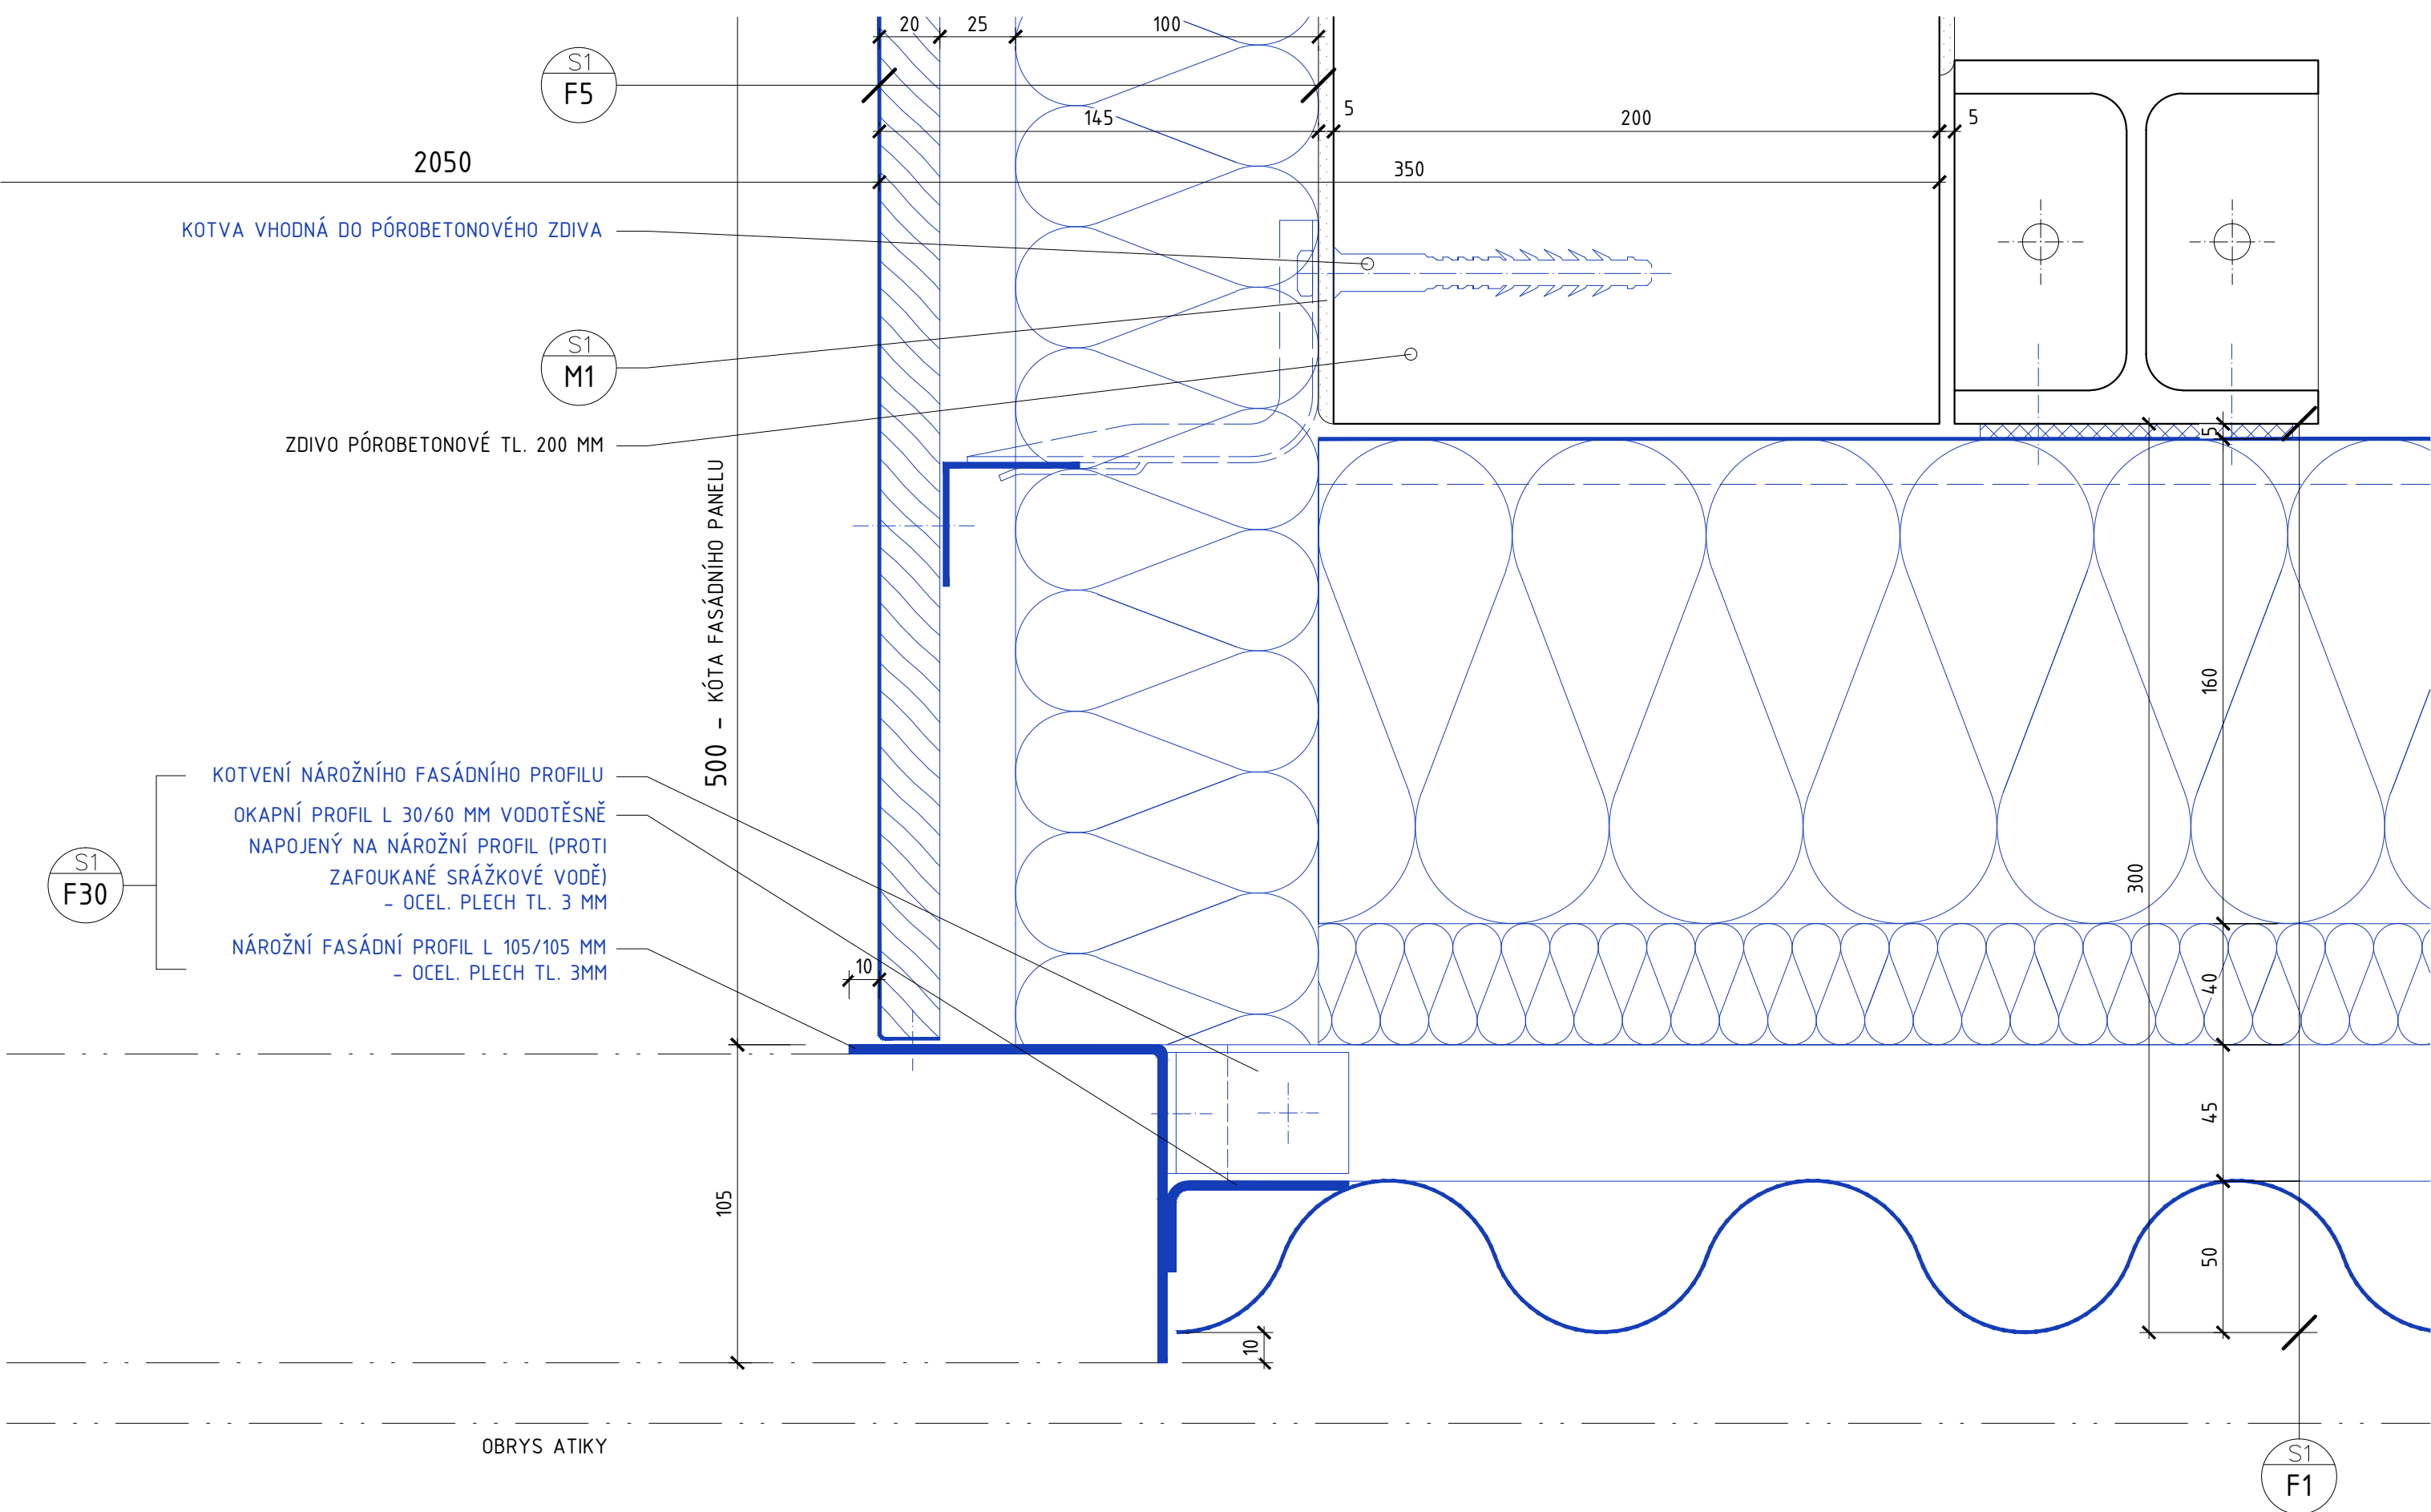


POZNÁMKY:

VIZ VÝKRES S1.201a

LEGENDA:

VIZ VÝKRES S1.201a


DOSTAVBA A REKONSTRUKCE AREÁLU SPOL. HET 2014 - 2. ETAPA	ing. arch. martin matiska	08/2015	M 1:2
VÝKRES:	k vodojemu 3 praha 5, 150 00 mob. 777 020 552	REVIZE:	VÝKRES Č.
DETAIL FASÁDNÍHO PLÁŠTĚ V MÍSTĚ STUDNY - NÁROŽÍ		1	S1.270a

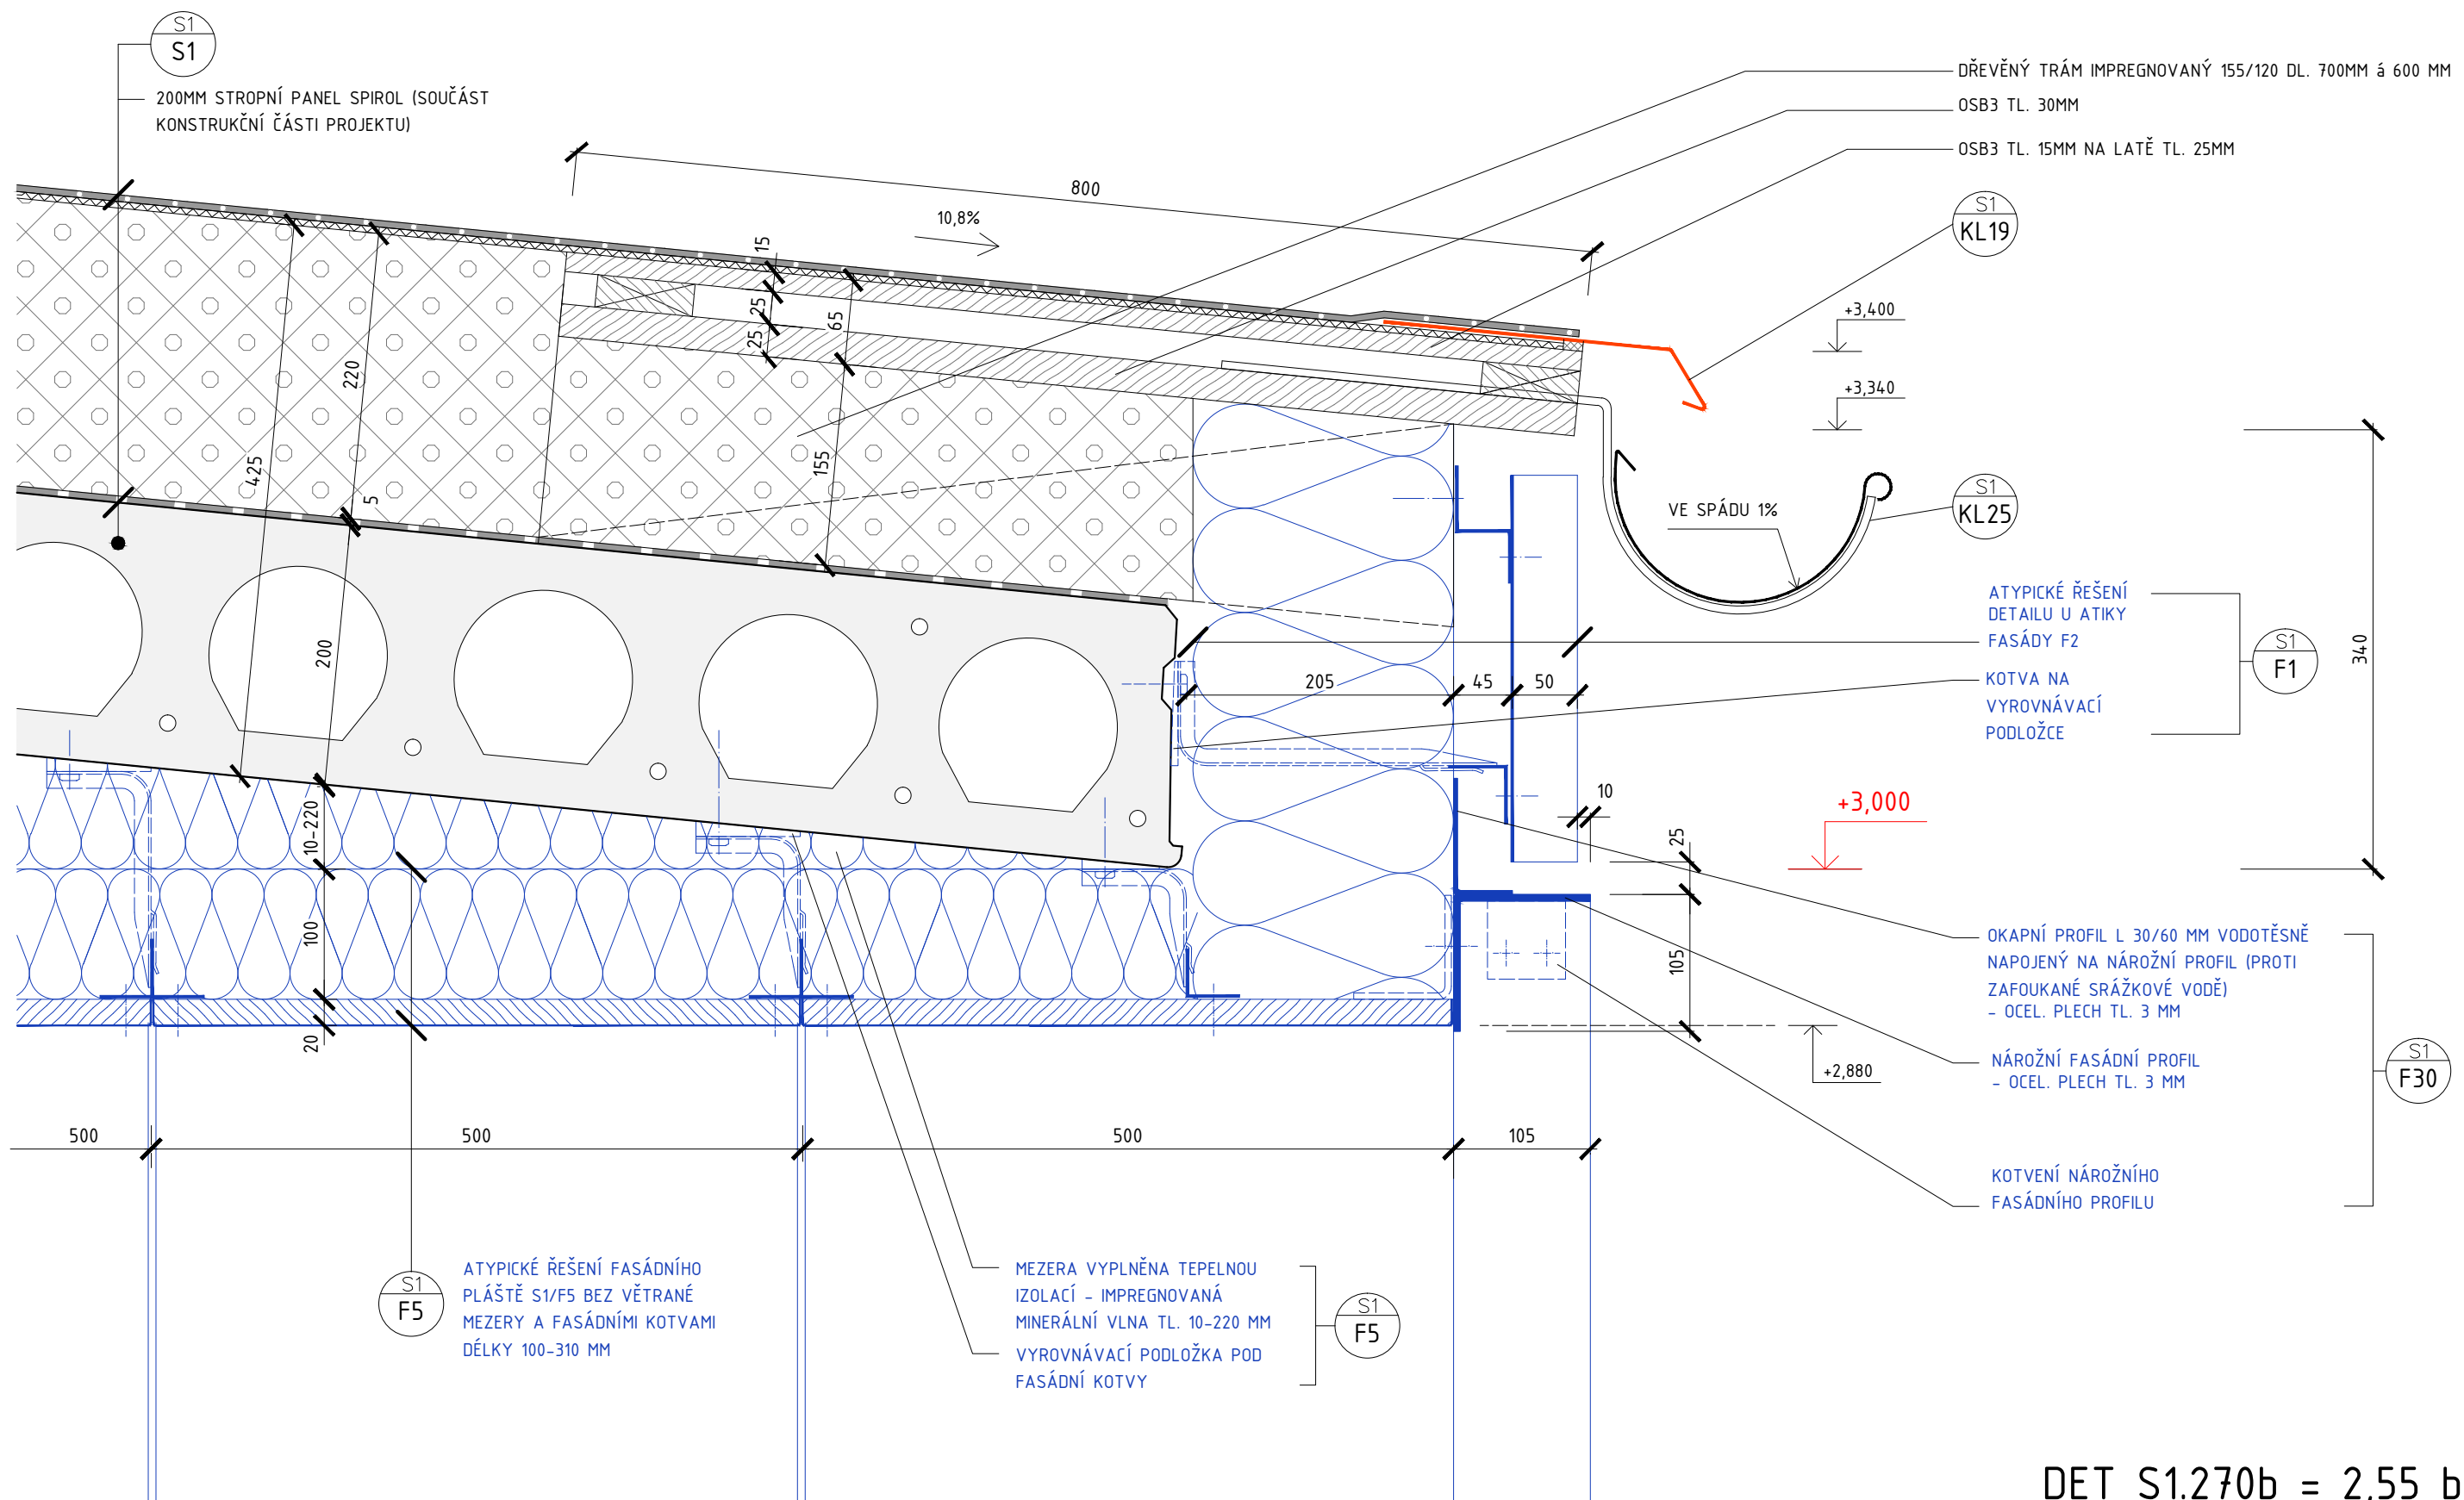

DET S1.270b = 2,55 bM

POZNÁMKY:	LEGENDA:
VIZ VÝKRES S1.201a	VIZ VÝKRES S1.201a

DOSTAVBA A REKONSTRUKCE AREÁLU SPOL. HET 2014 - 2. ETAPA	ing. arch. martin matiska	08/2015	M 1:5
VÝKRES:	k vodojemu 3 praha 5, 150 00 mob. 777 020 552	REVIZE:	VÝKRES Č.
DETAIL FASÁDNÍHO PLÁŠTĚ V MÍSTĚ STUDNY - UKONČENÍ STŘECHY		1	S1.270b

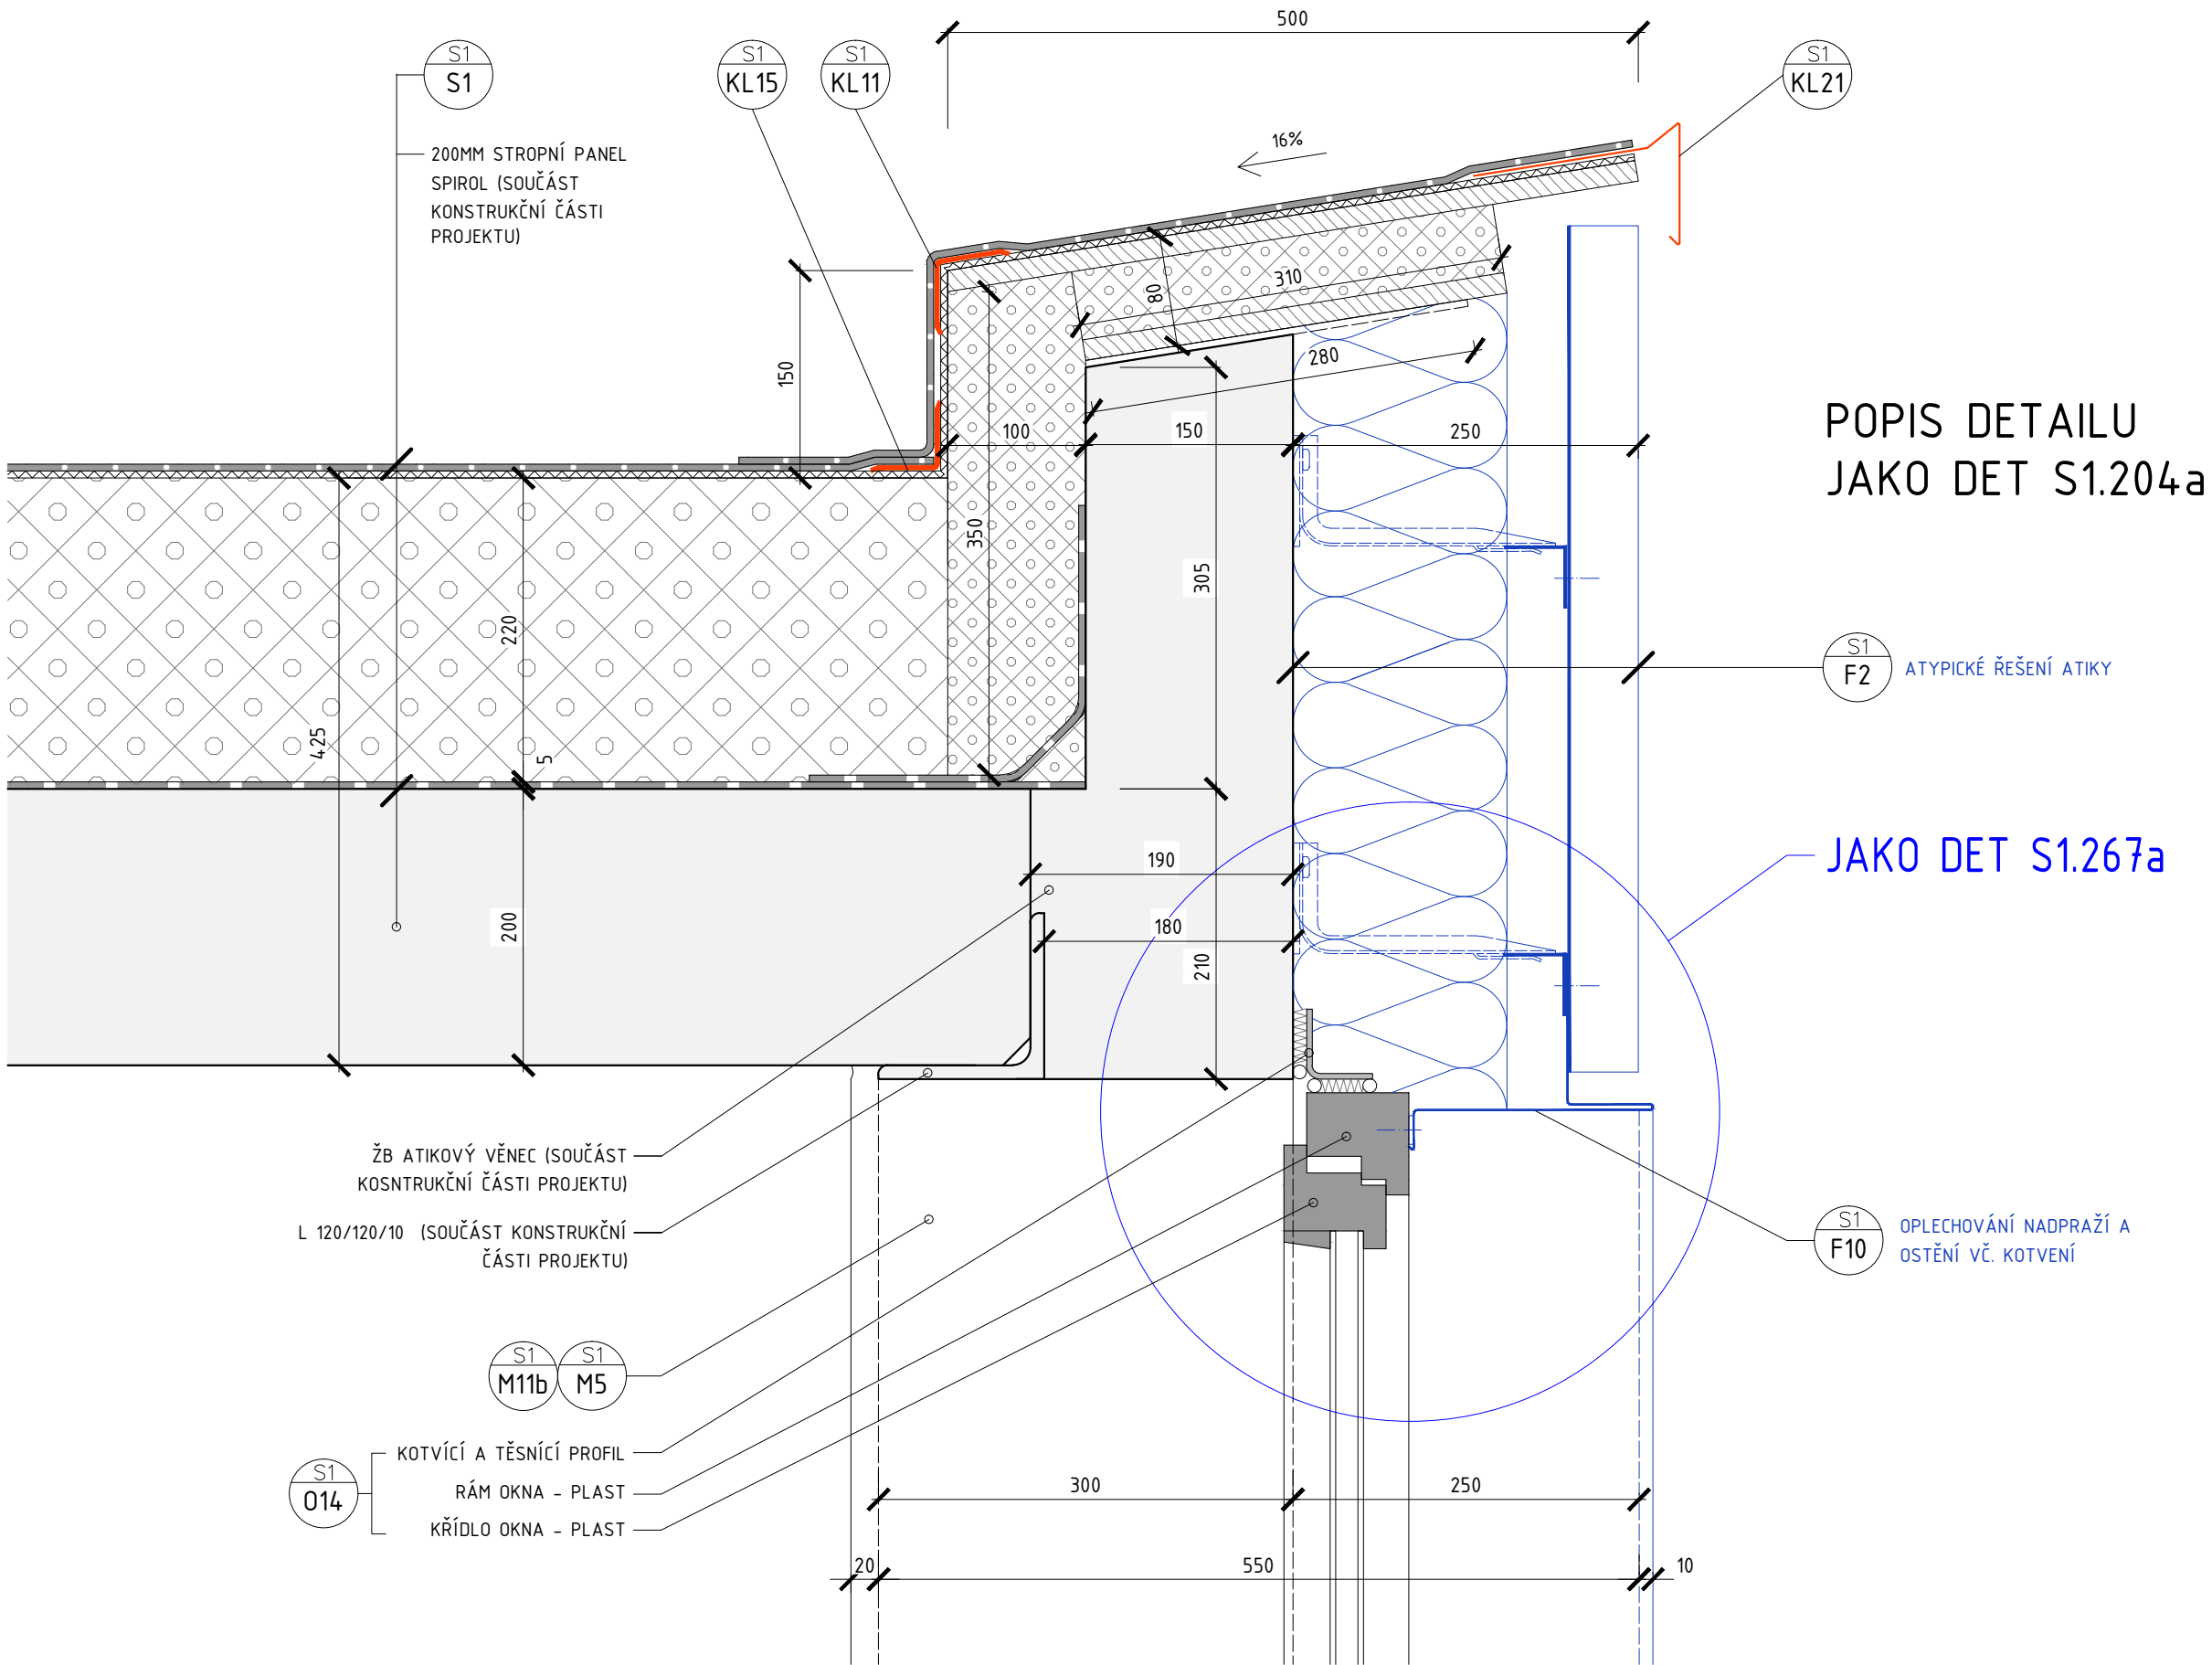

POPIS DETAILU
JAKO DET S1.204a

JAKO DET S1.267a

POZNÁMKY:

VIZ VÝKRES S1.201a

LEGENDA:

VIZ VÝKRES S1.201a

DOSTAVBA A REKONSTRUKCE AREÁLU SPOL. HET 2014 - 2. ETAPA

VÝKRES:

DETAIL NADPRAŽÍ V MÍSTĚ NÍZKÉHO PRŮVLAKU

ing. arch.
martin matiska

k vodojemu 3
praha 5, 150 00
mob. 777 020 552

08/2015


REVIZE:

1

M 1:5

VÝKRES Č.

S1.271

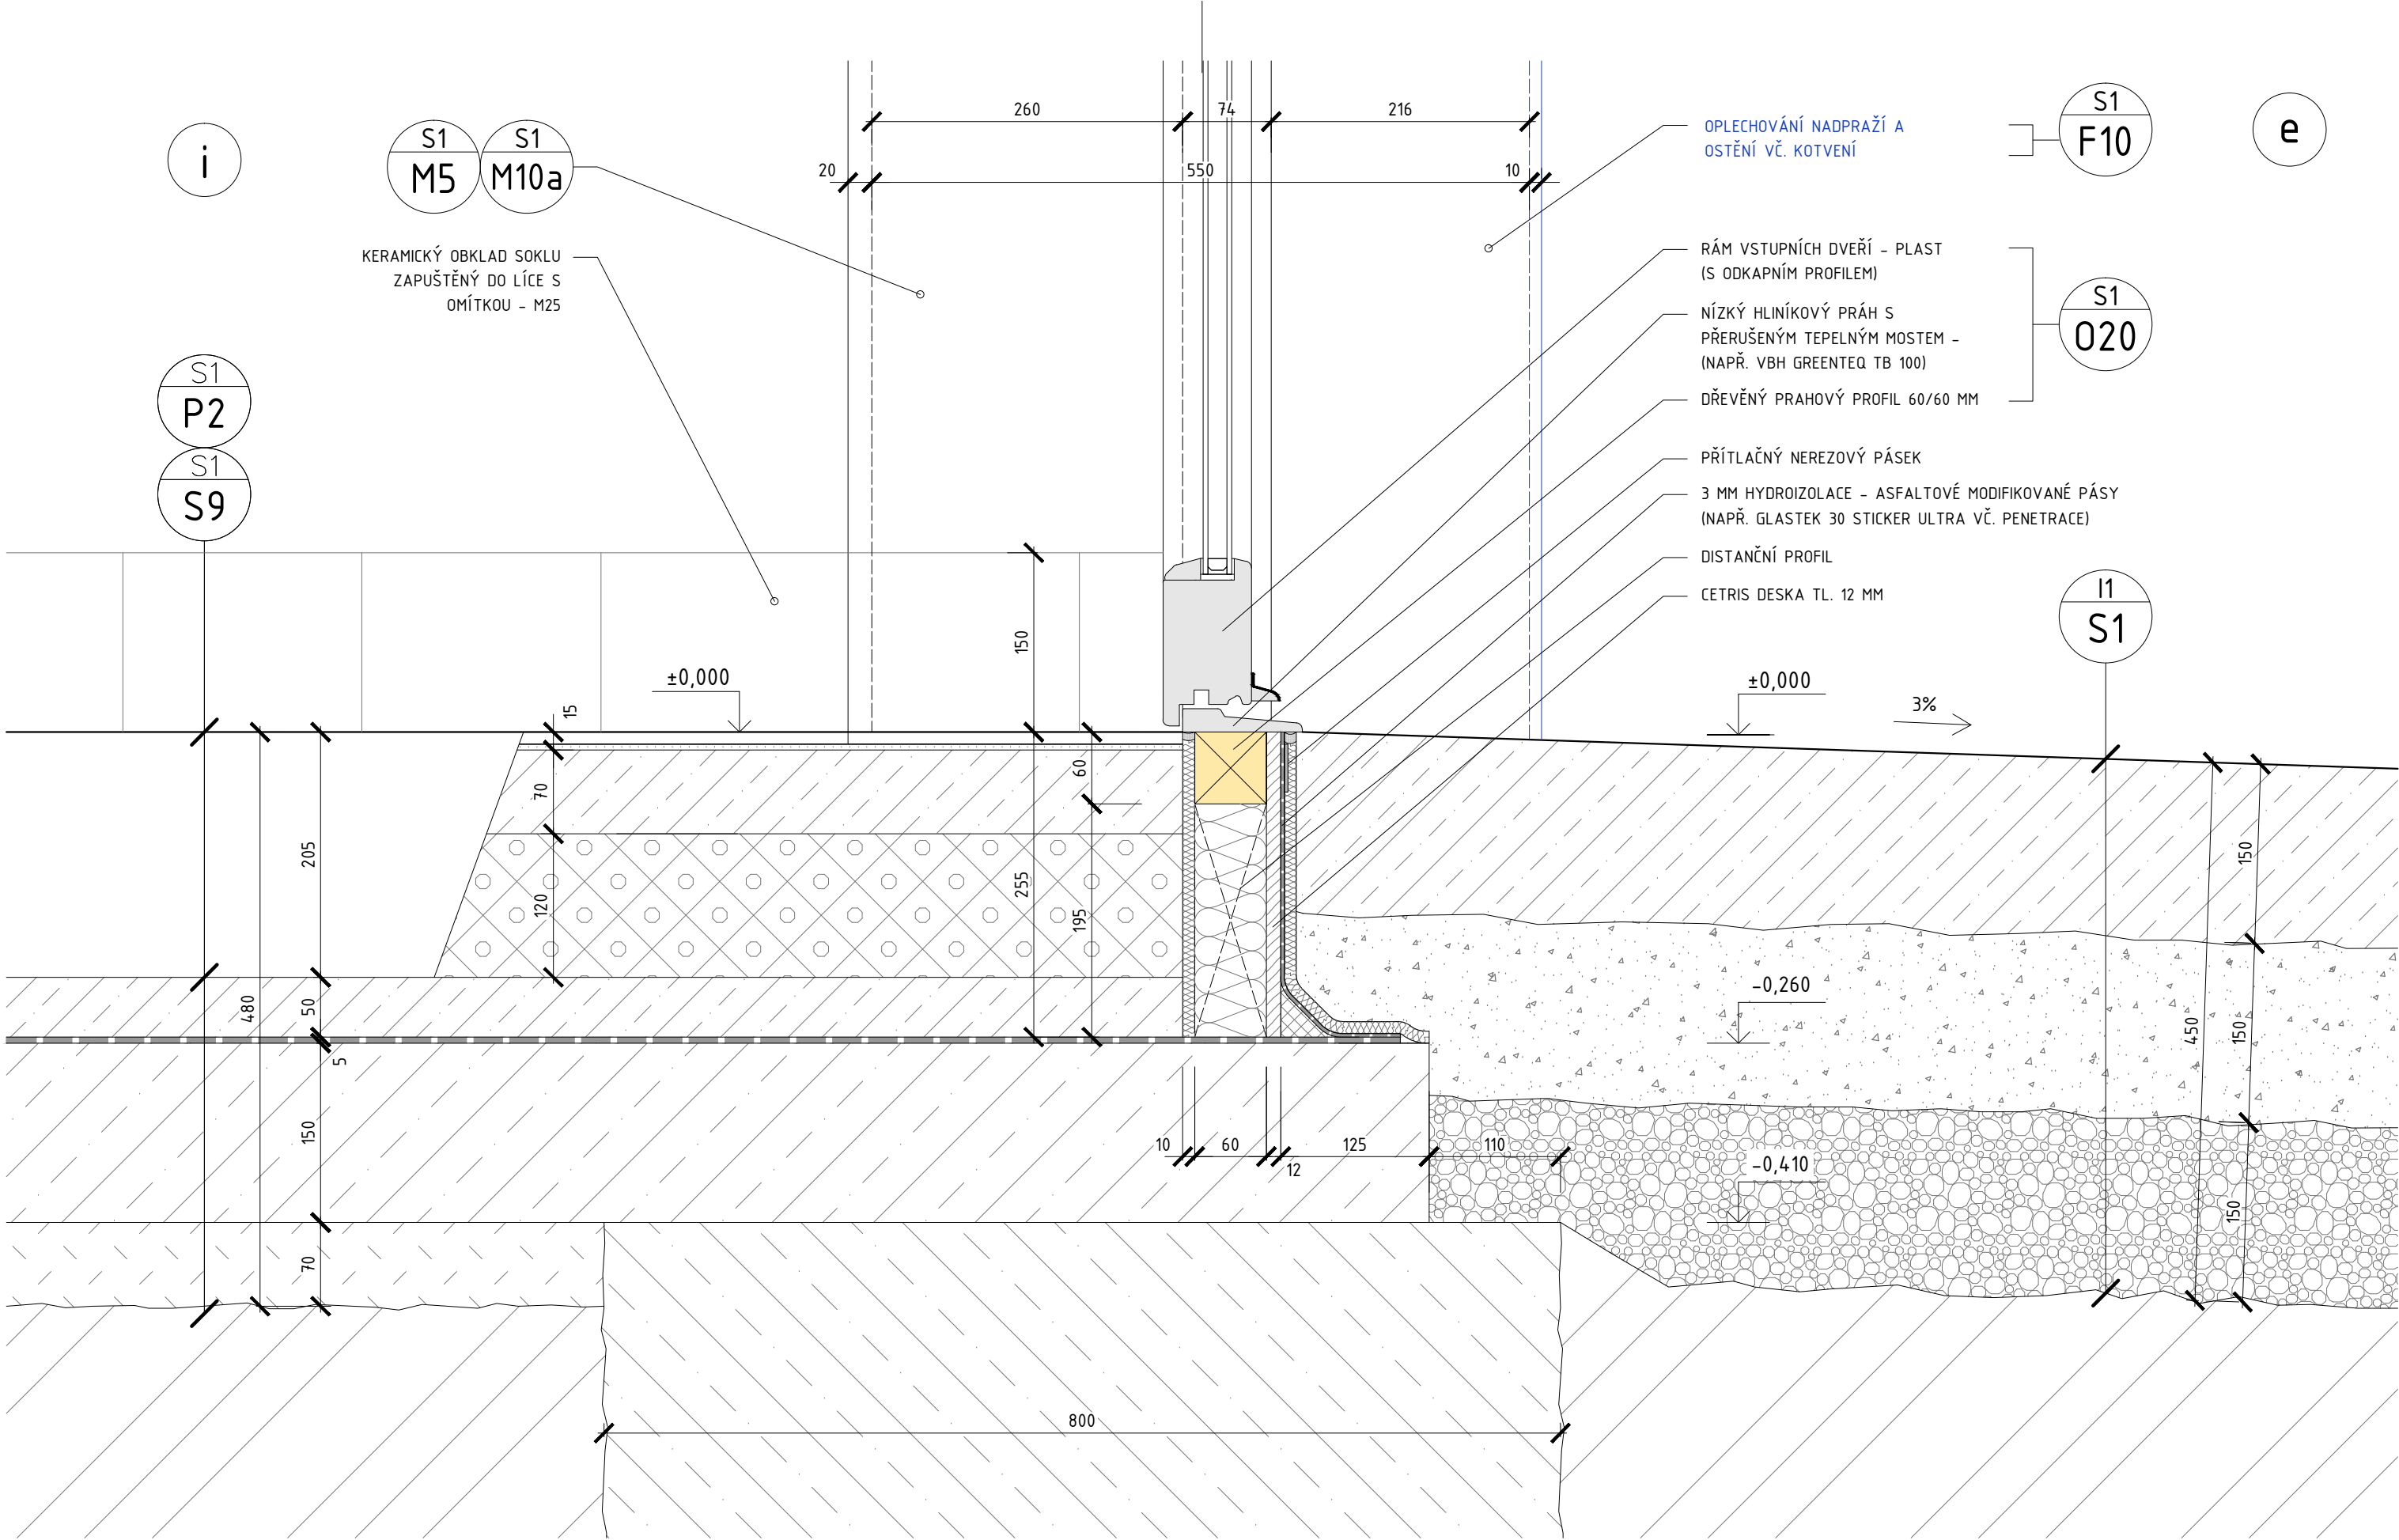


POZNÁMKY:

VIZ VÝKRES S1.201a

LEGENDA:

VIZ VÝKRES S1.201a

DOSTAVBA A REKONSTRUKCE AREÁLU SPOL. HET 2014 - 2. ETAPA	ing. arch. martin matiska	08/2015	M 1:5
VÝKRES: DETAIL PRAHU VSTUPNÍCH DVEŘÍ V ZÁPADNÍM ŠTÍTU	k vodojemu 3 praha 5, 150 00 mob. 777 020 552	REVIZE: 1	VÝKRES Č. S1.272

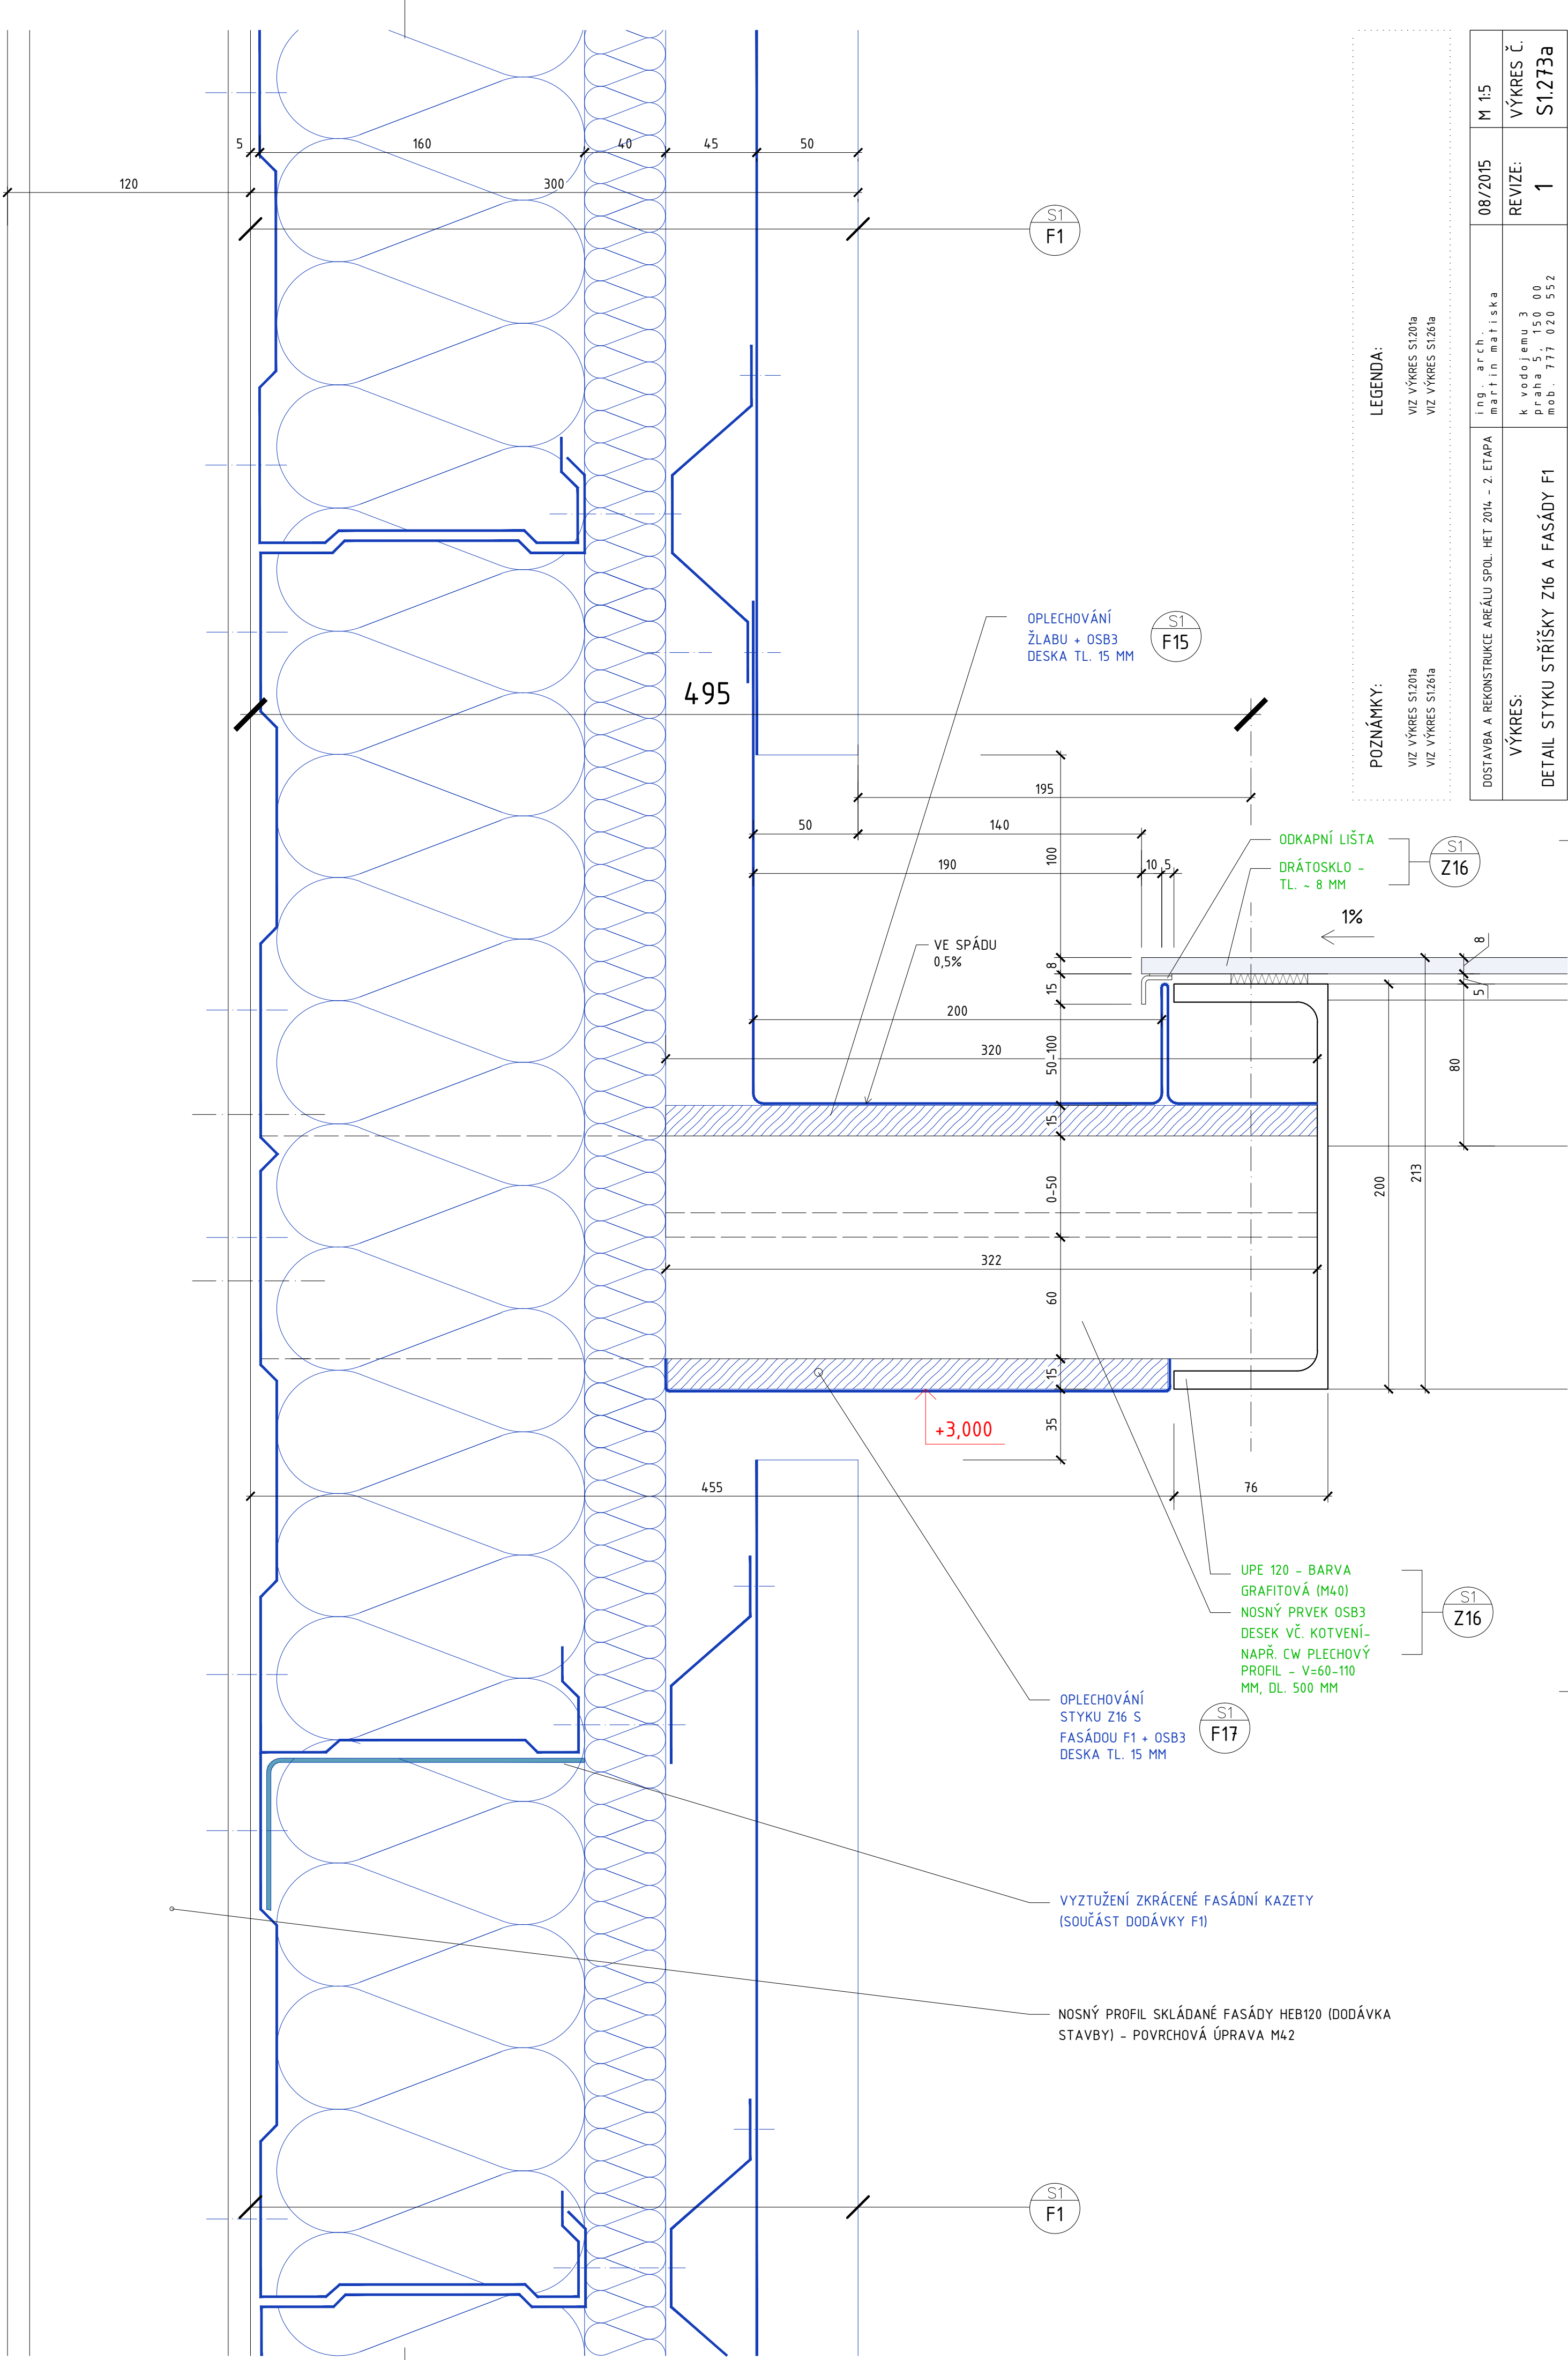


POZNÁMKY:

VIZ VÝKRES S1.201a
VIZ VÝKRES S1.261a

LEGENDA:

VIZ VÝKRES S1.201a
VIZ VÝKRES S1.261a

DOSTAVBA A REKONSTRUKCE AREÁLU SPOL. HET 2014 - 2. ETAPA	08/2015	M 1:5
VÝKRES: DETAIL STYKU STRÍŠKY Z16 A FASÁDY F1	REVIZE: 1	VÝKRES Č. S1.273a

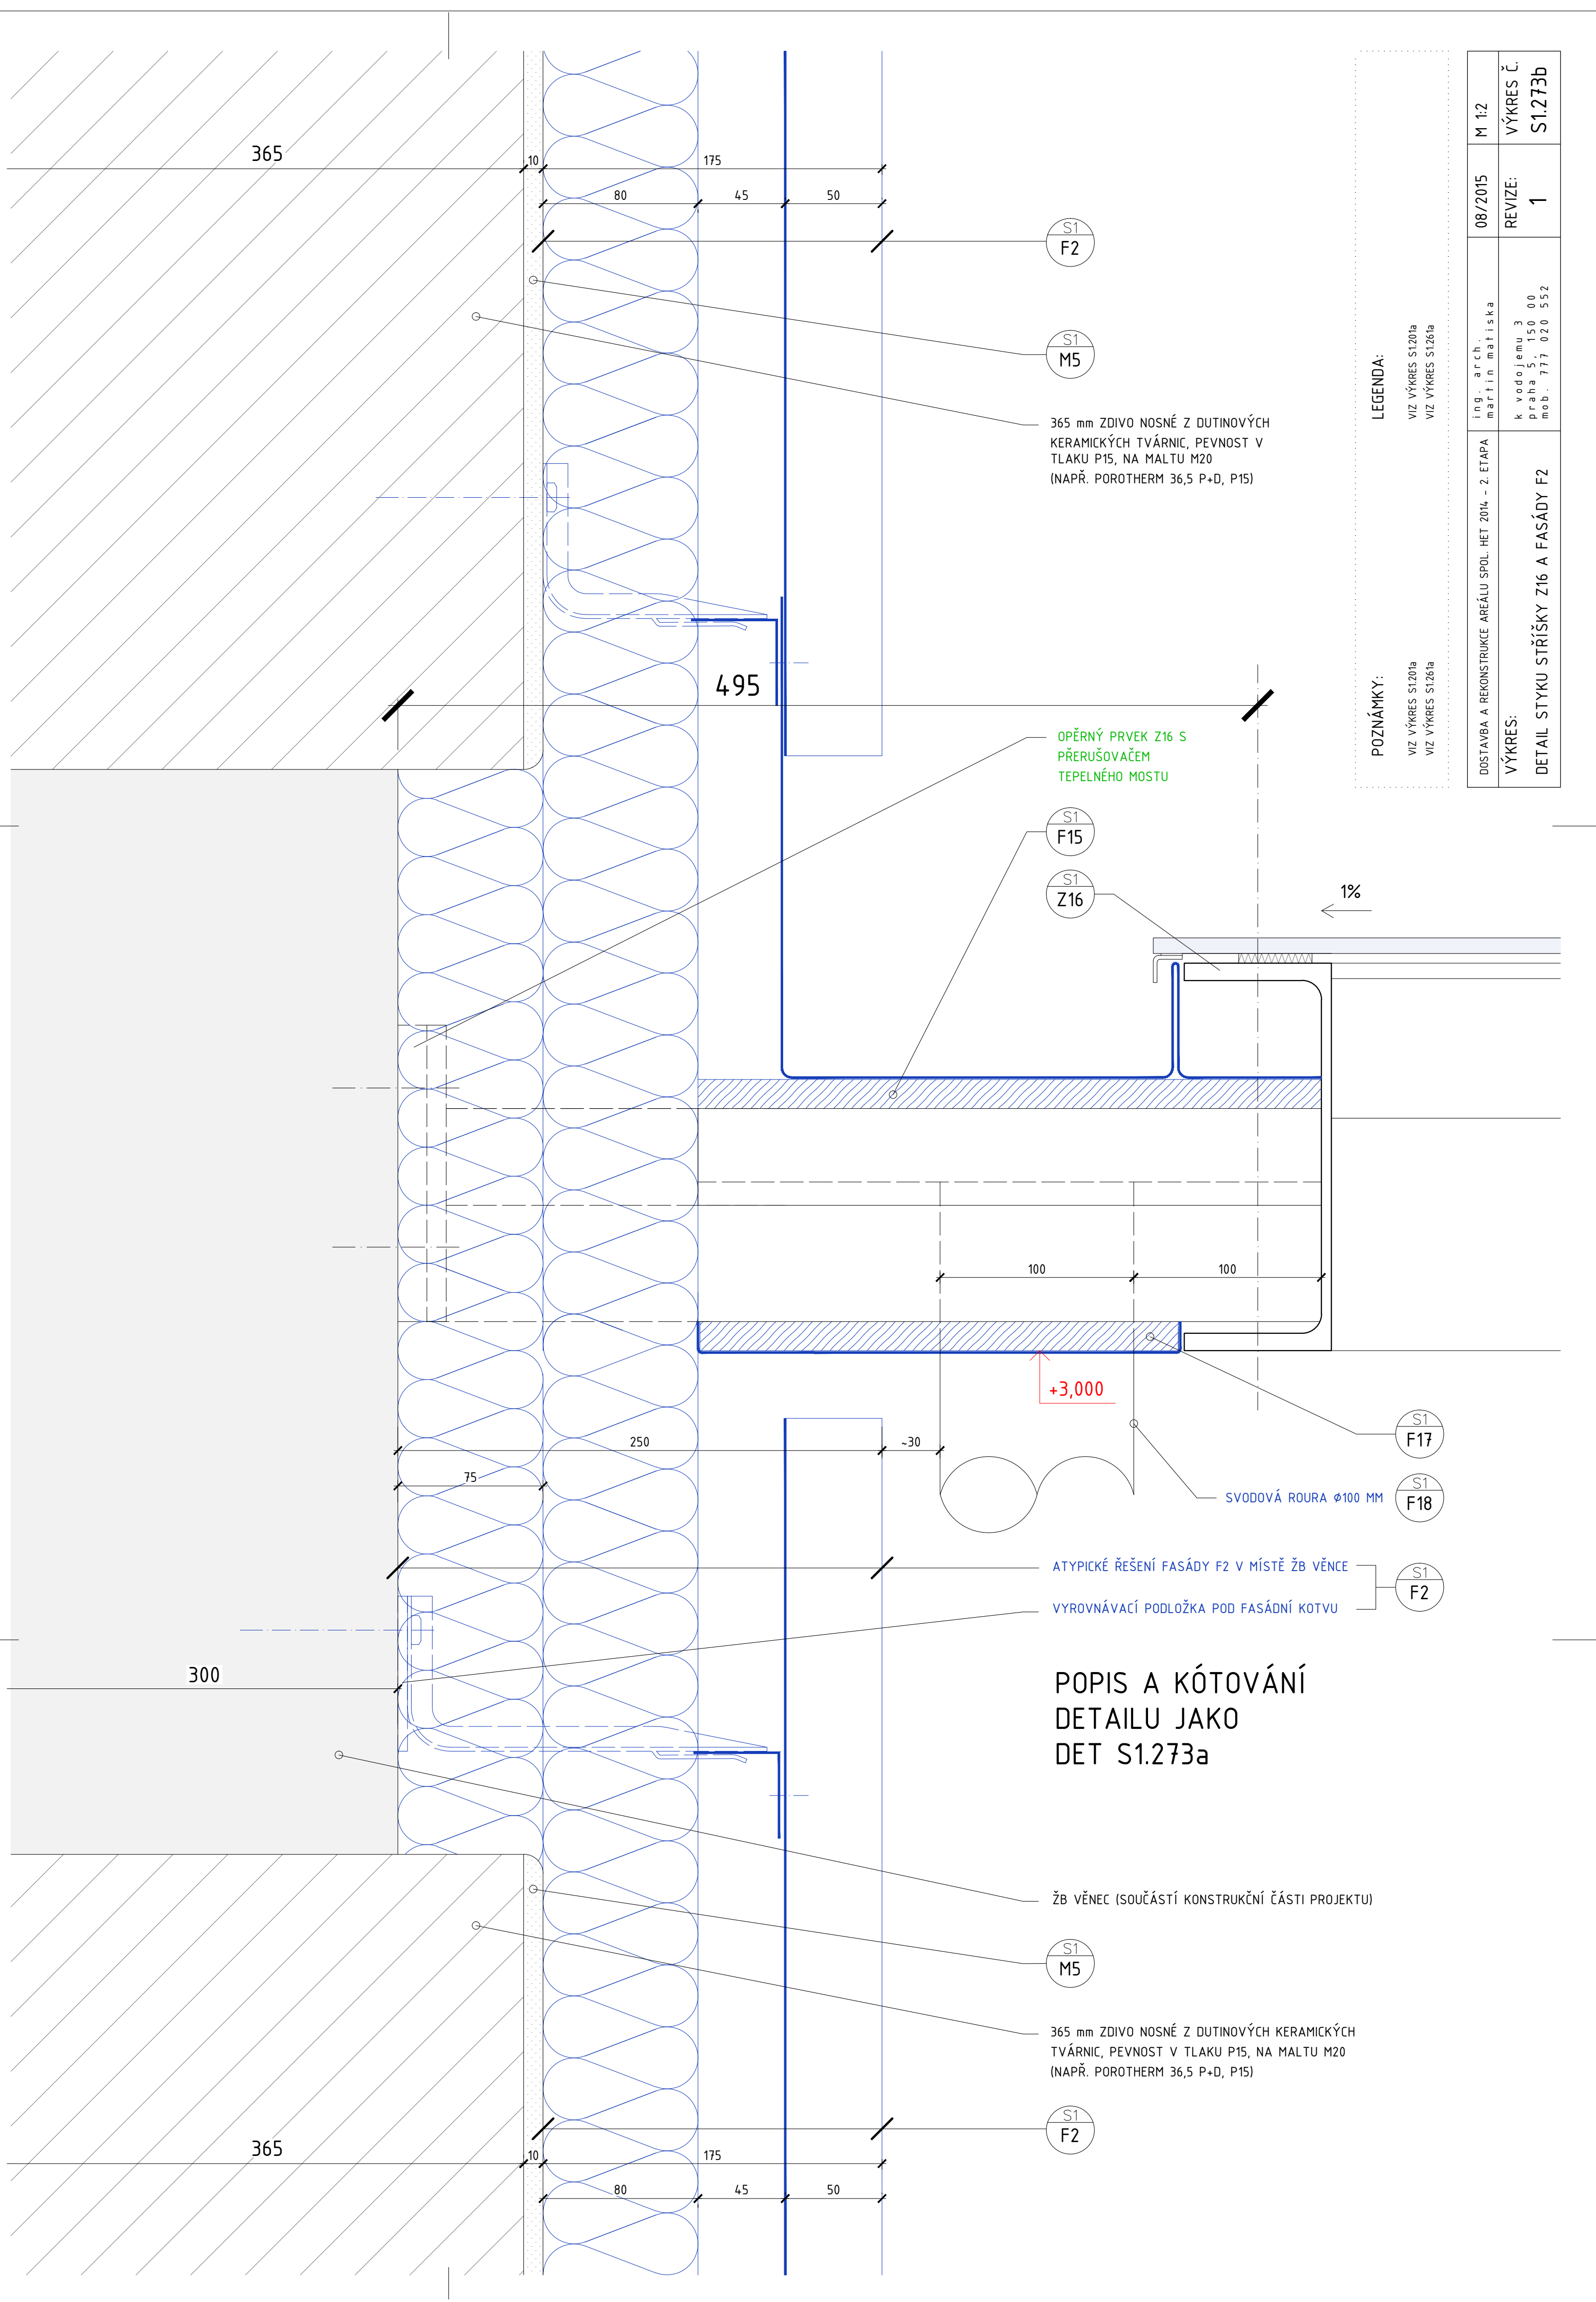


POZNÁMKY:
VIZ VÝKRES S1.201a
VIZ VÝKRES S1.261a

LEGENDA:
VIZ VÝKRES S1.201a
VIZ VÝKRES S1.261a

ing. arch. martin maliska	08/2015	M 1:2
k vodojemu 3 praha 5, 150 00 mob. 777 020 552	REVIZE: 1	VÝKRES Č. S1.273b
DOSTÁVBA A REKONSTRUKCE AREÁLU SPOL. HET 2014 - 2. ETAPA		
VÝKRES: DETAIL STYKU STŘÍŠKY Z16 A FASÁDY F2		

POPIS A KÓTOVÁNÍ DETAILU JAKO DET S1.273a

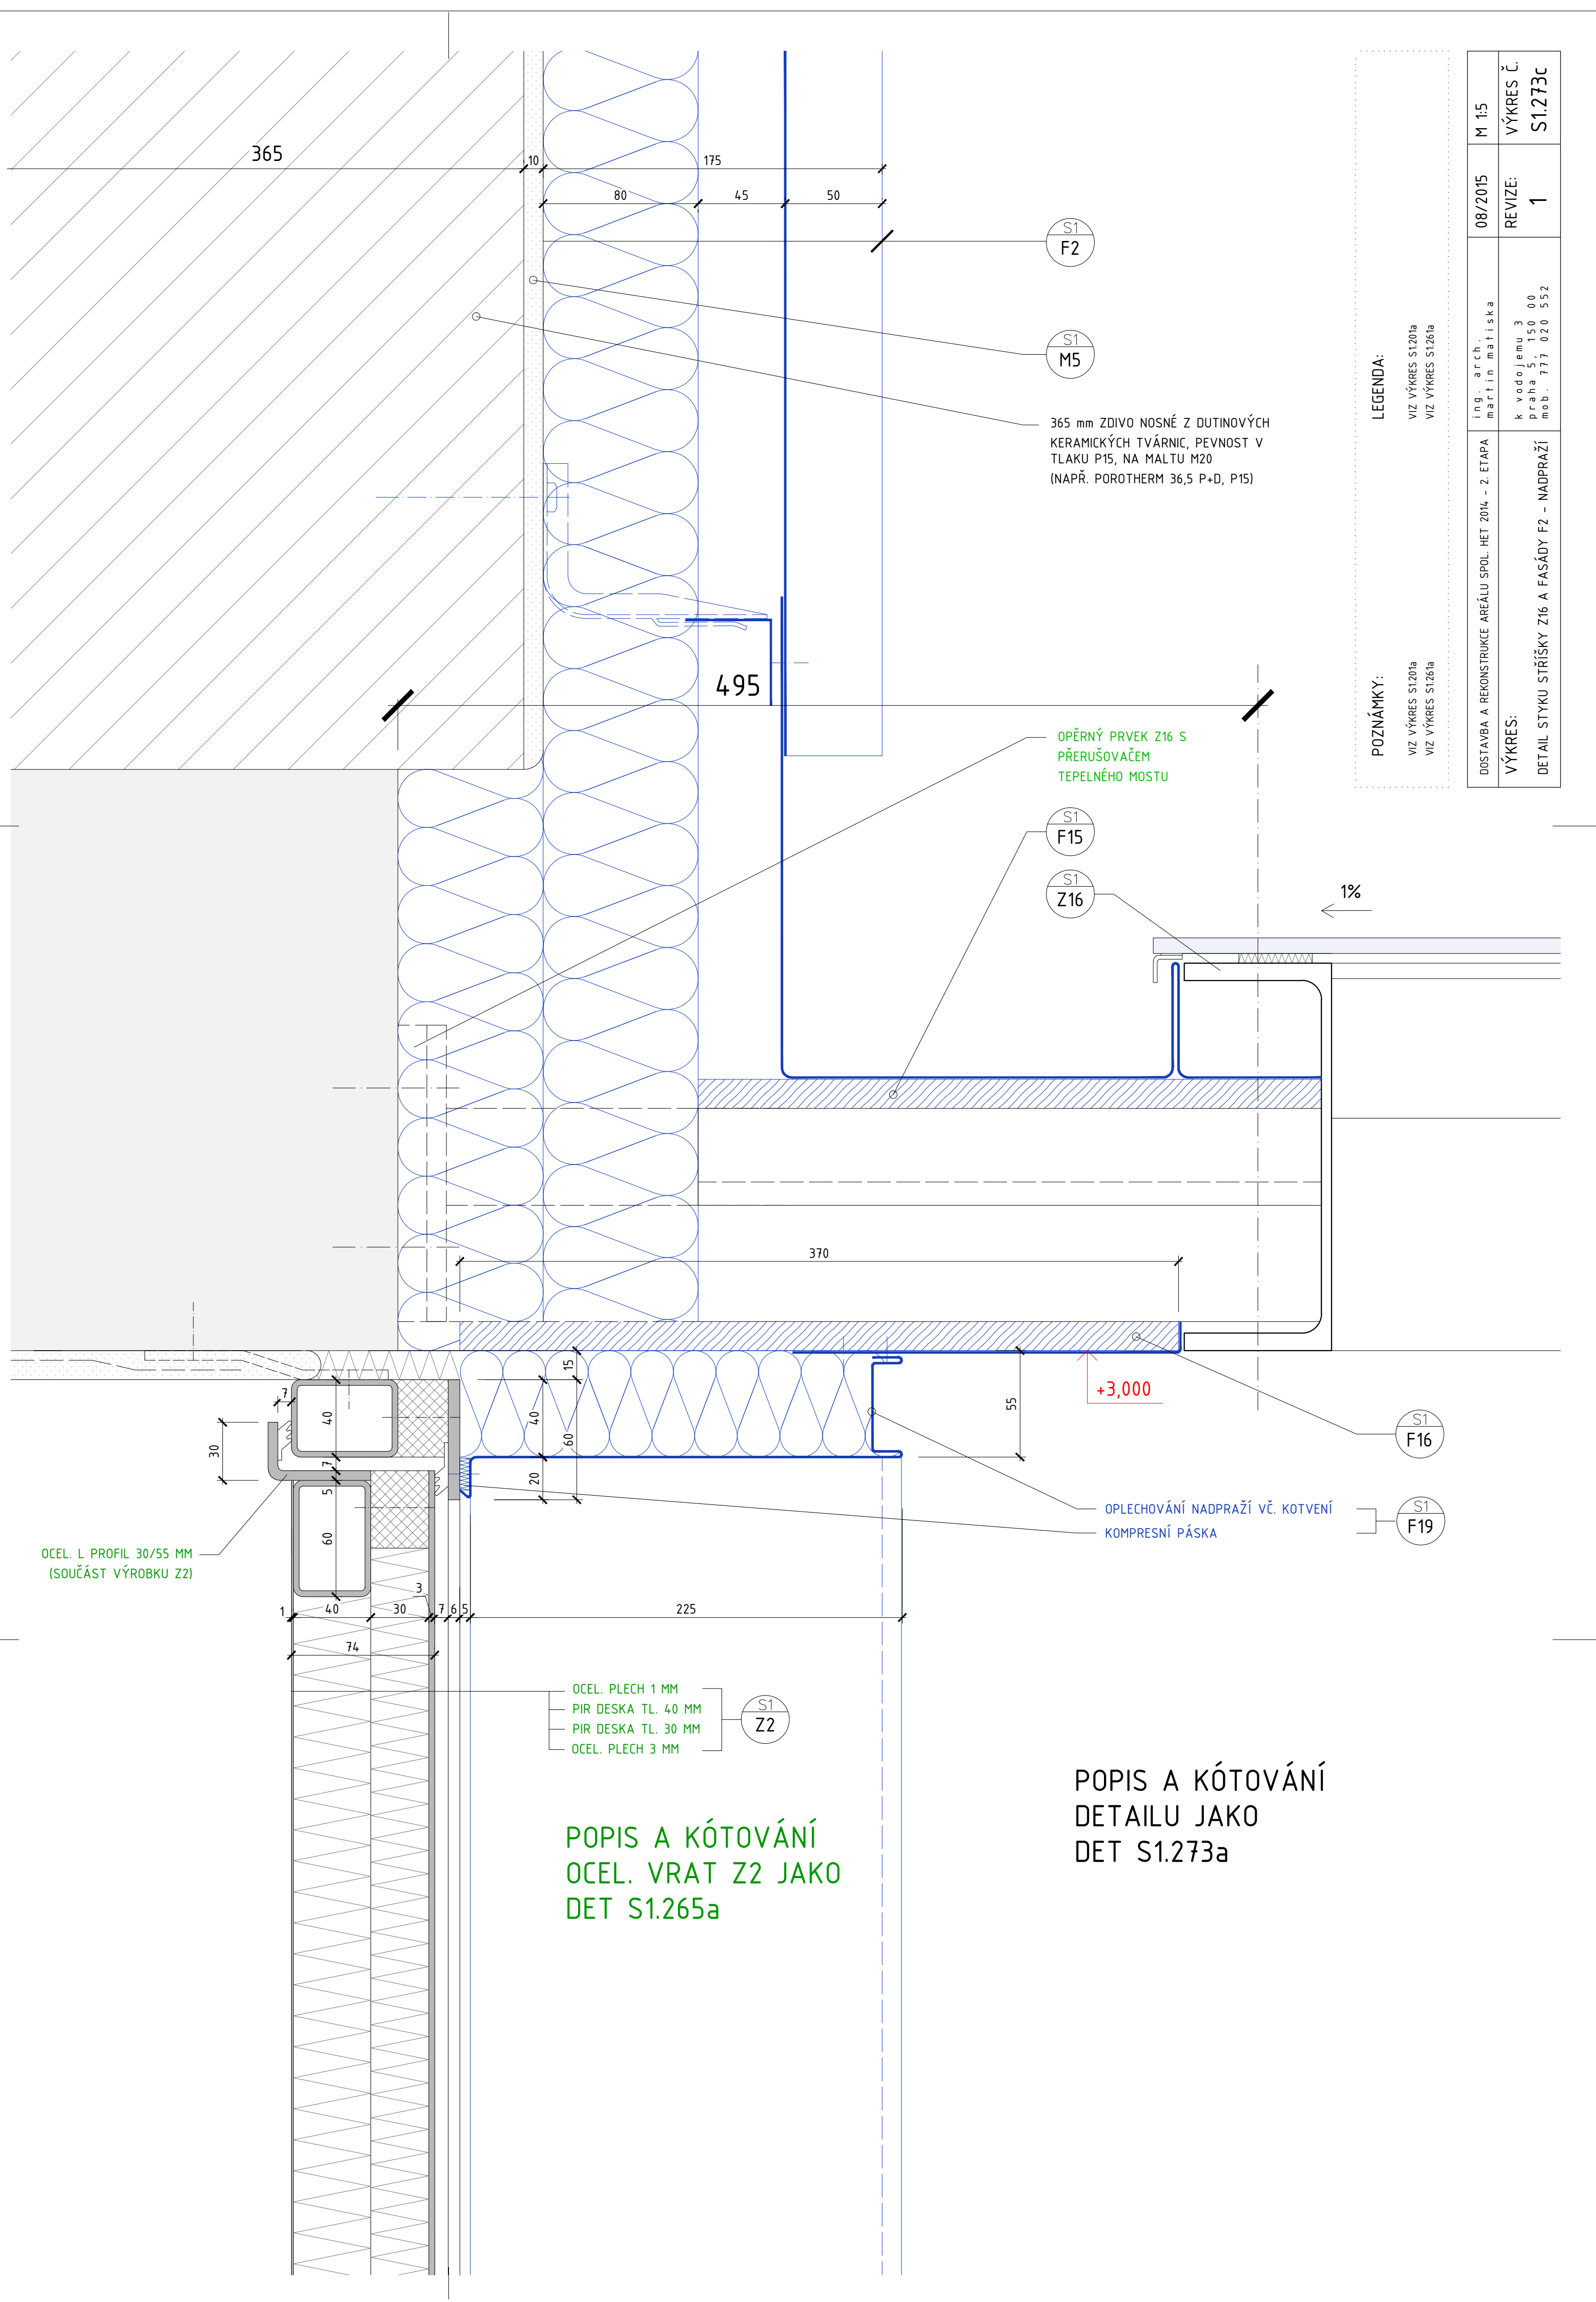

365

495

370

225

30

1

74

40

30

7

6

5

3

7

6

5

3

7

6

5

3

7

6

5

3

7

6

5

3

7

6

5

3

7

6

5

3

7

6

5

3

7

6

5

3

7

6

5

3

7

6

5

3

7

6

5

3

7

6

5

3

7

6

5

3

7

6

5

3

7

6

5

3

7

6

5

3

7

6

5

3

7

6

5

3

7

6

5

3

7

6

5

3

7

6

5

3

7

6

5

3

7

6

5

3

7

6

5

3

7

6

5

3

7

6

5

3

7

6

5

3

7

6

5

3

7

6

5

3

7

6

5

3

7

6

5

3

7

6

5

3

7

6

5

3

7

6

5

3

7

6

5

3

7

6

5

3

7

6

5

3

7

6

5

3

7

6

5

3

7

6

5

3

7

6

5

3

7

6

5

3

7

6

5

3

7

6

5

3

7

6

5

3

7

6

5

3

7

6

5

3

7

6

5

3

7

6

5

3

7

6

5

3

7

6

5

3

7

6

5

3

7

6

5

3

7

6

5

3

7

6

5

3

7

6

5

3

7

6

5

3

7

6

5

3

7

6

5

3

7

6

5

3

7

6

5

3

7

6

5

3

7

6

5

3

7

6

5

3

7

6

5

3

7

6

5

3

7

6

5

3

7

6

5

3

7

6

5

3

7

6

5

3

7

6

5

3

7

6

5

3

7

6

5

3

7

6

5

3

7

6

5

3

7

6

5

3

7

6

5

3

7

6

5

3

7

6

5

3

7

6

5

3


7

6


5

3

7

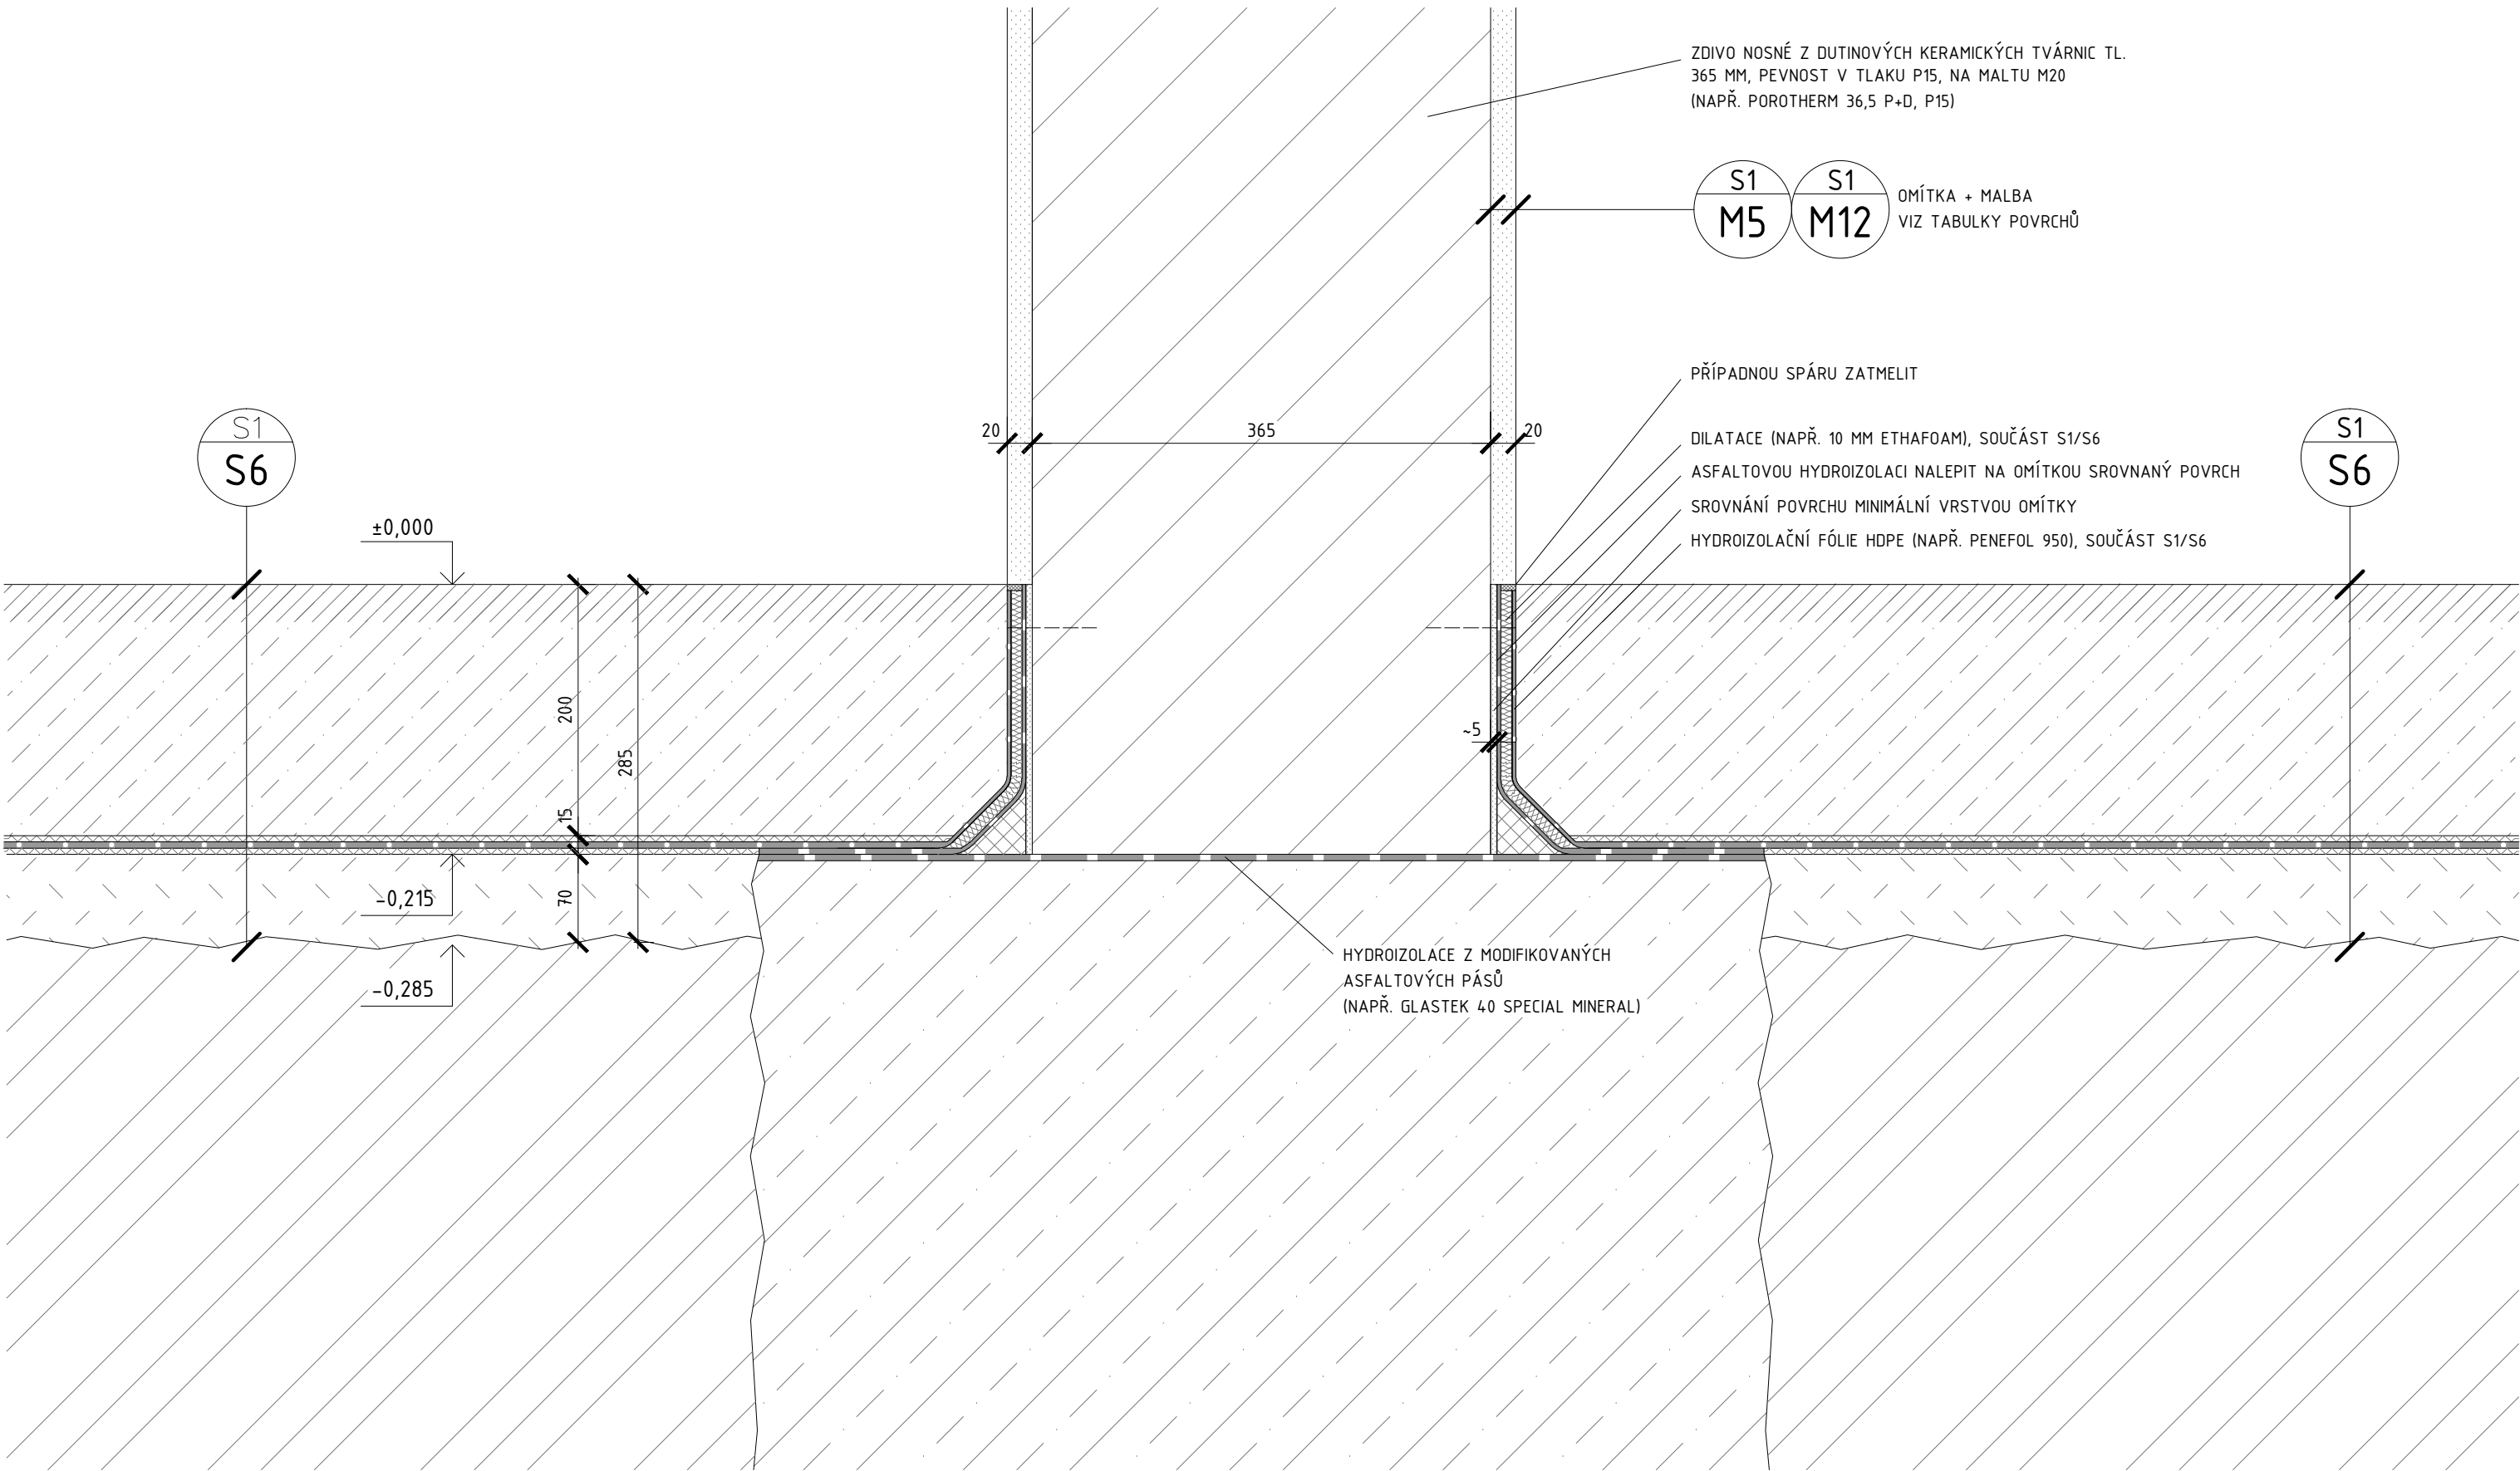


DOSTAVBA A REKONSTRUKCE AREÁLU SPOL. HET 2014 – 1. ETAPA	ing. arch. martin matiska	08/2015	M 1:5
VÝKRES: DETAIL ZÁKLAD-ZEĎ (OSA 6)	k vodojemu 3 praha 5, 150 00 mob. 777 020 552	REVIZE: 1	VÝKRES Č. S1.281

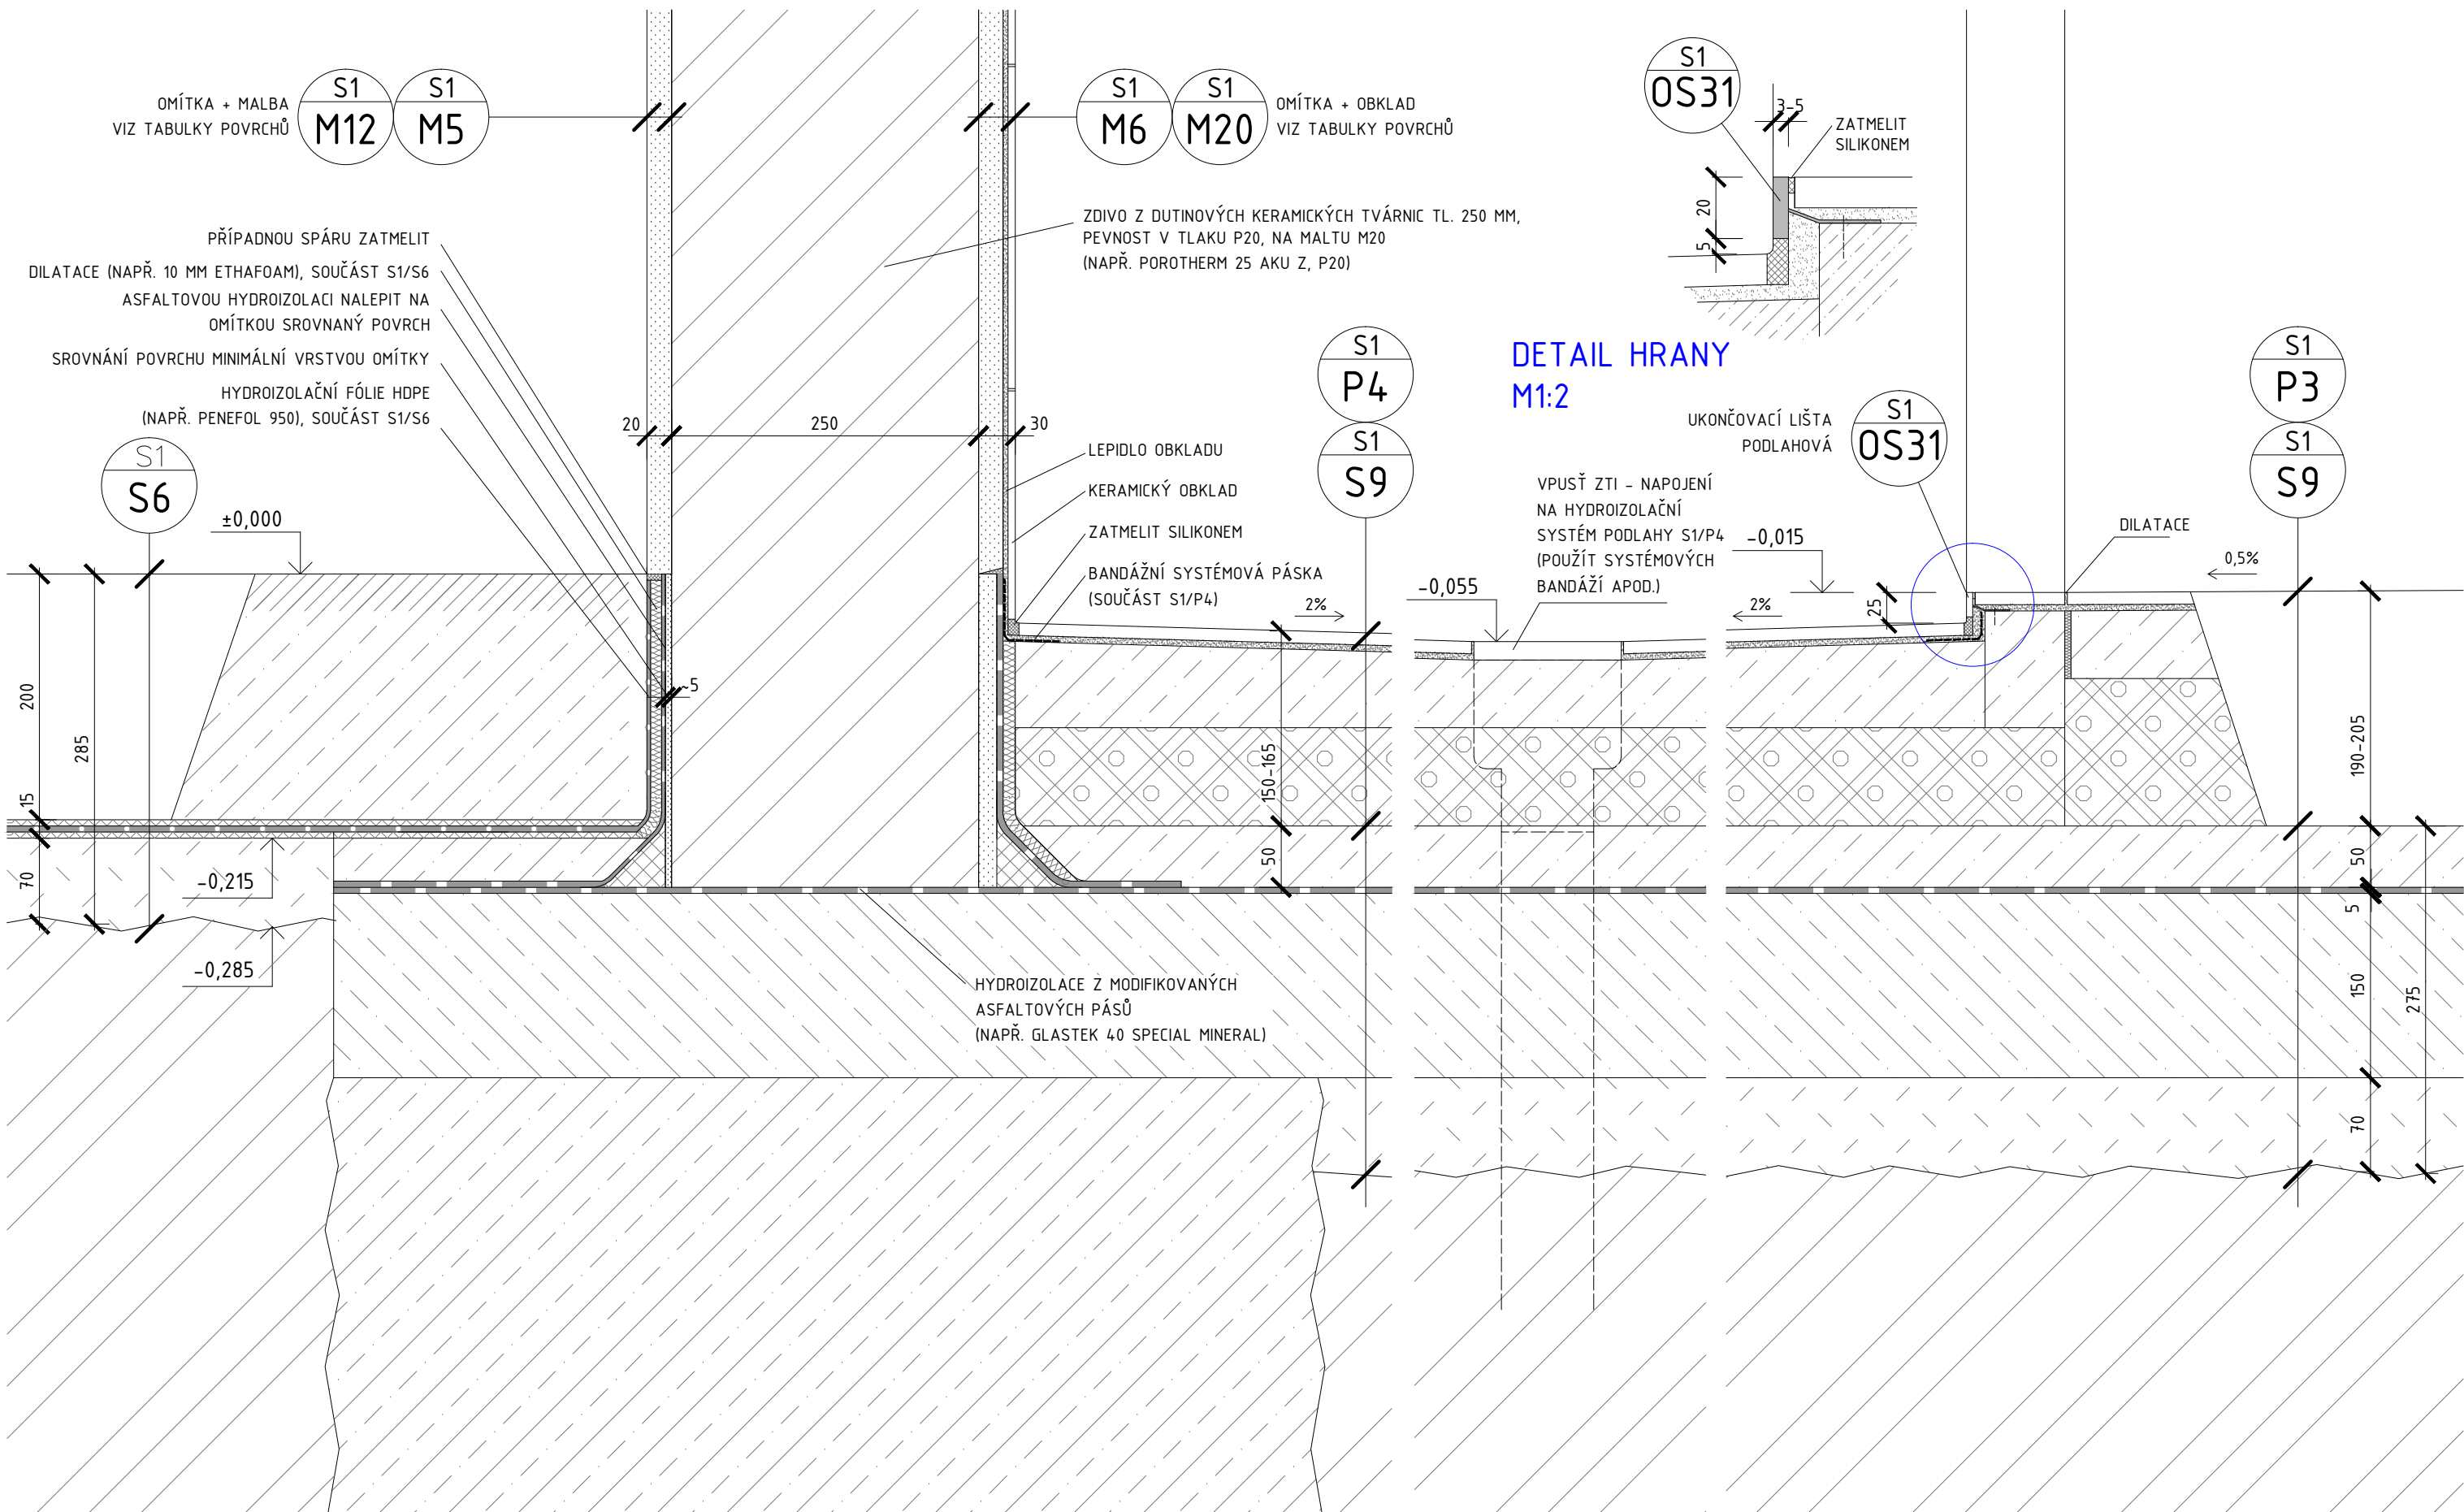


DOSTAVBA A REKONSTRUKCE AREÁLU SPOL. HET 2014 - 1. ETAPA	ing. arch. martin matiska	08/2015	M 1:5
VÝKRES: DETAIL ZÁKLAD-ZEĎ, SPRCHOVÝ KOUT (OSA 11)	k vodojemu 3 praha 5, 150 00 mob. 777 020 552	REVIZE: 1	VÝKRES Č. S1.282

MÍSTNOST 2.07 MYTÍ

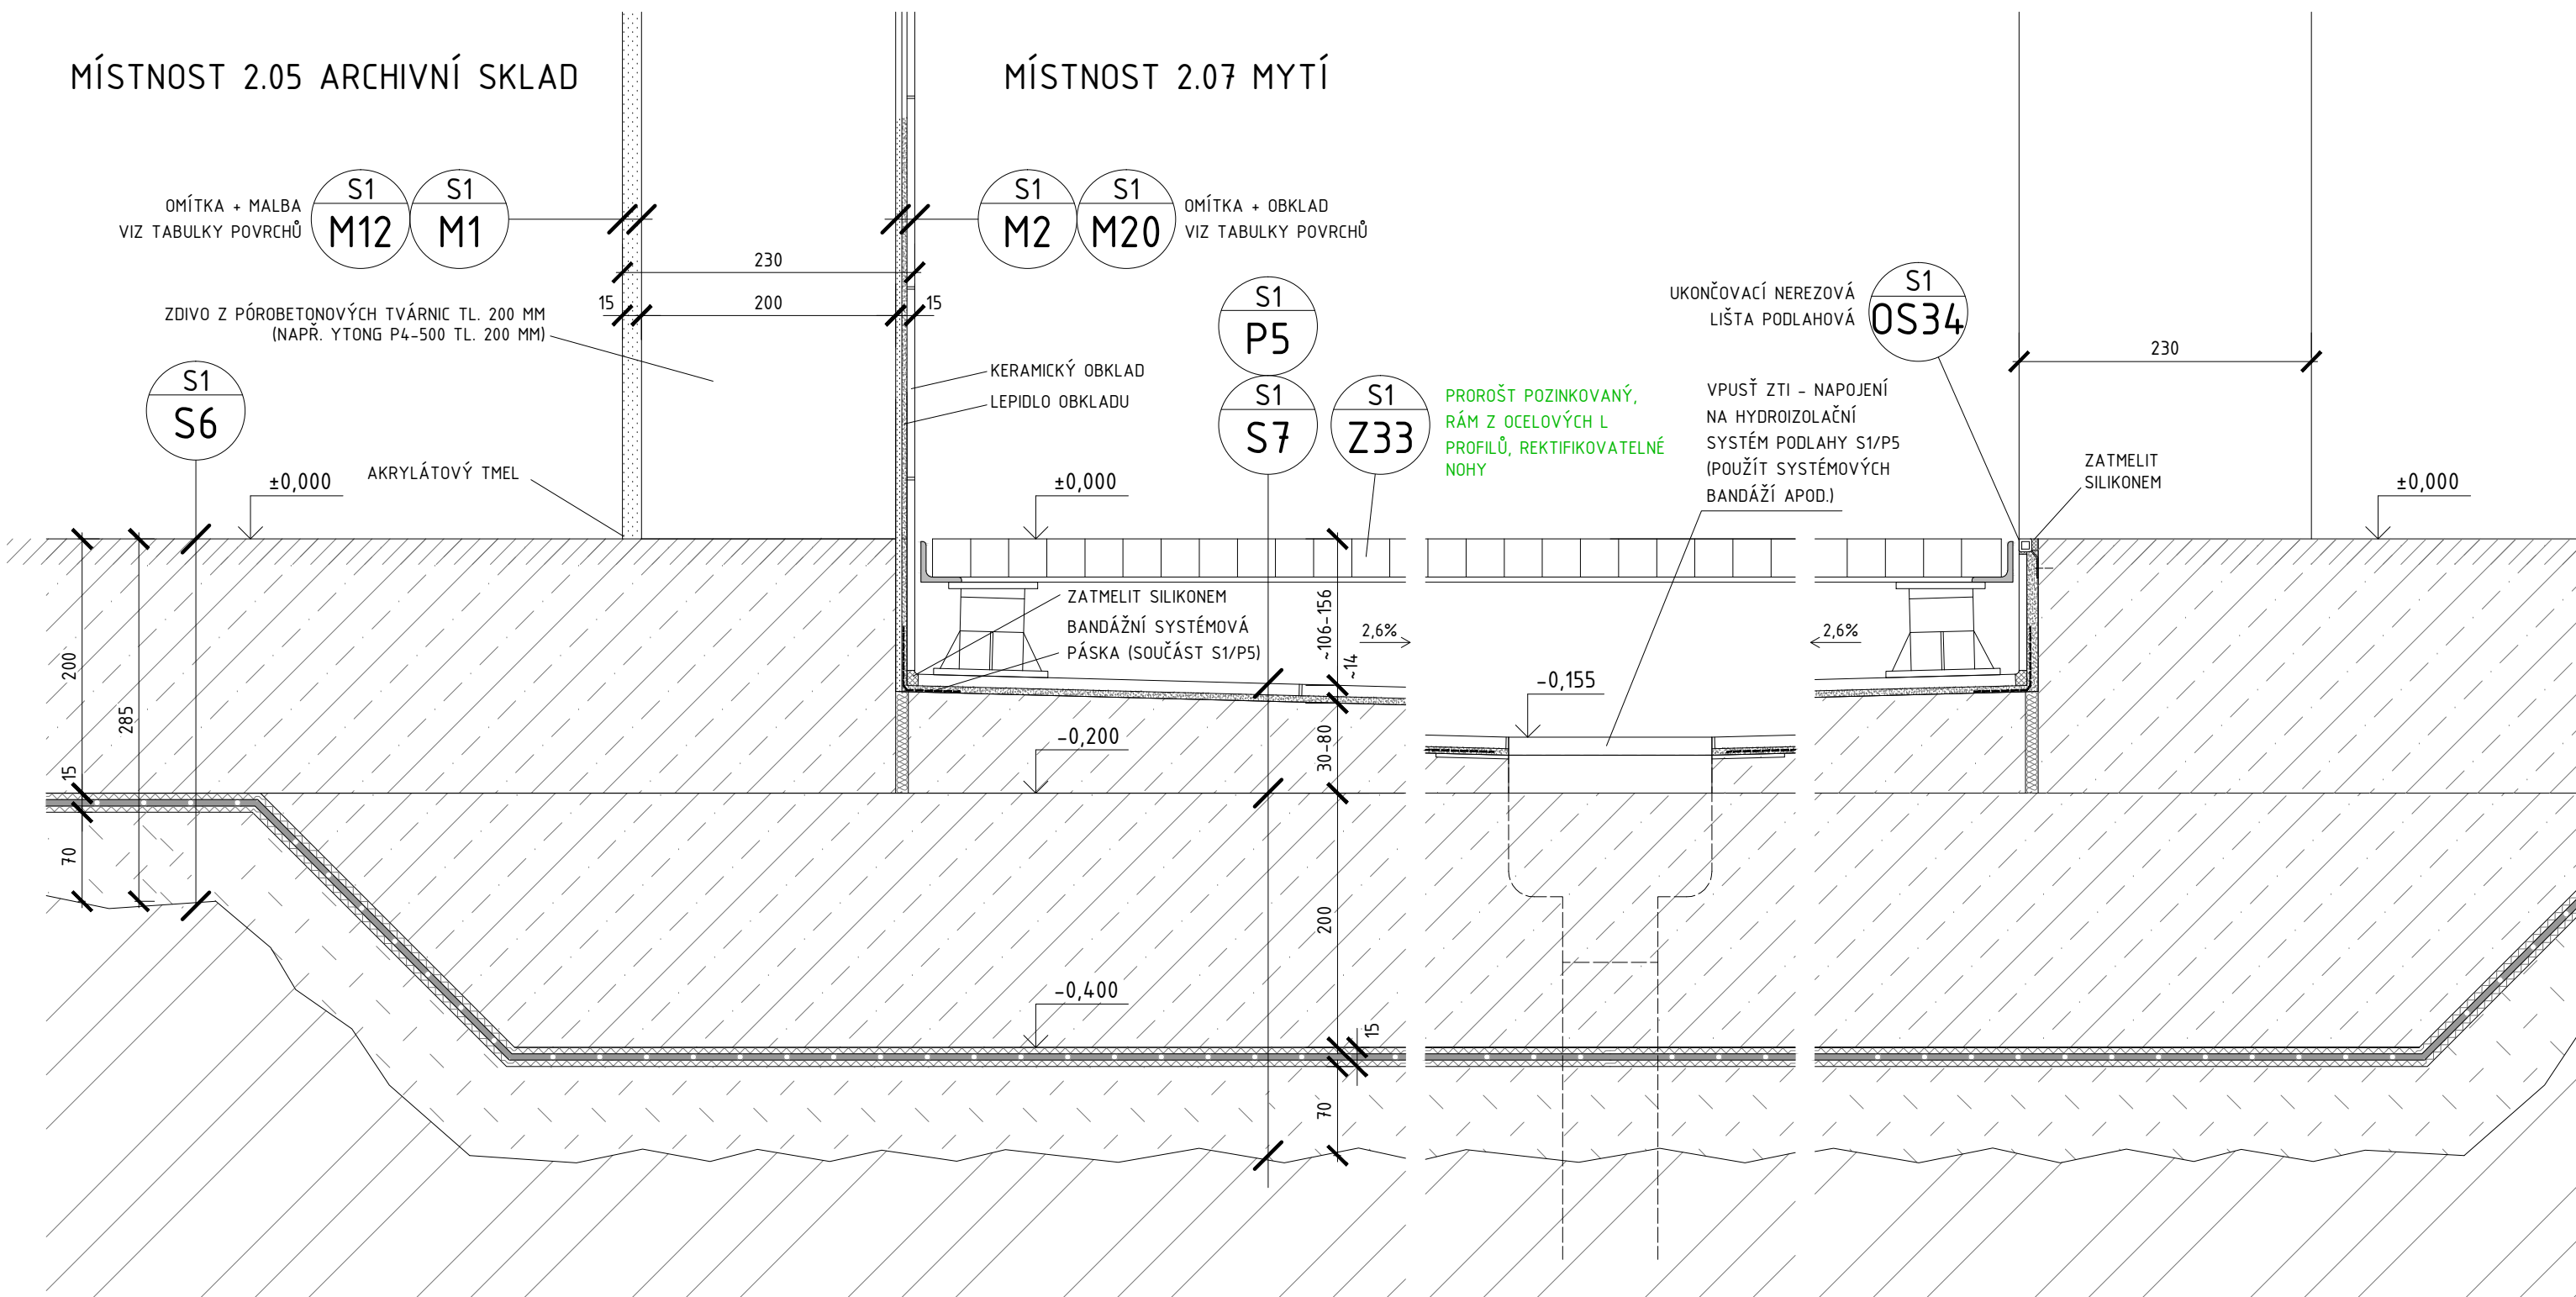


DOSTAVBA A REKONSTRUKCE AREÁLU SPOL. HET 2014 – 1. ETAPA	ing. arch. martin matiska	08/2015	M 1:5
VÝKRES: DETAIL PODLAHY V MÍSTĚ MYTÍ 2.07	k vodojemu 3 praha 5, 150 00 mob. 777 020 552	REVIZE: 1	VÝKRES Č. S1.283

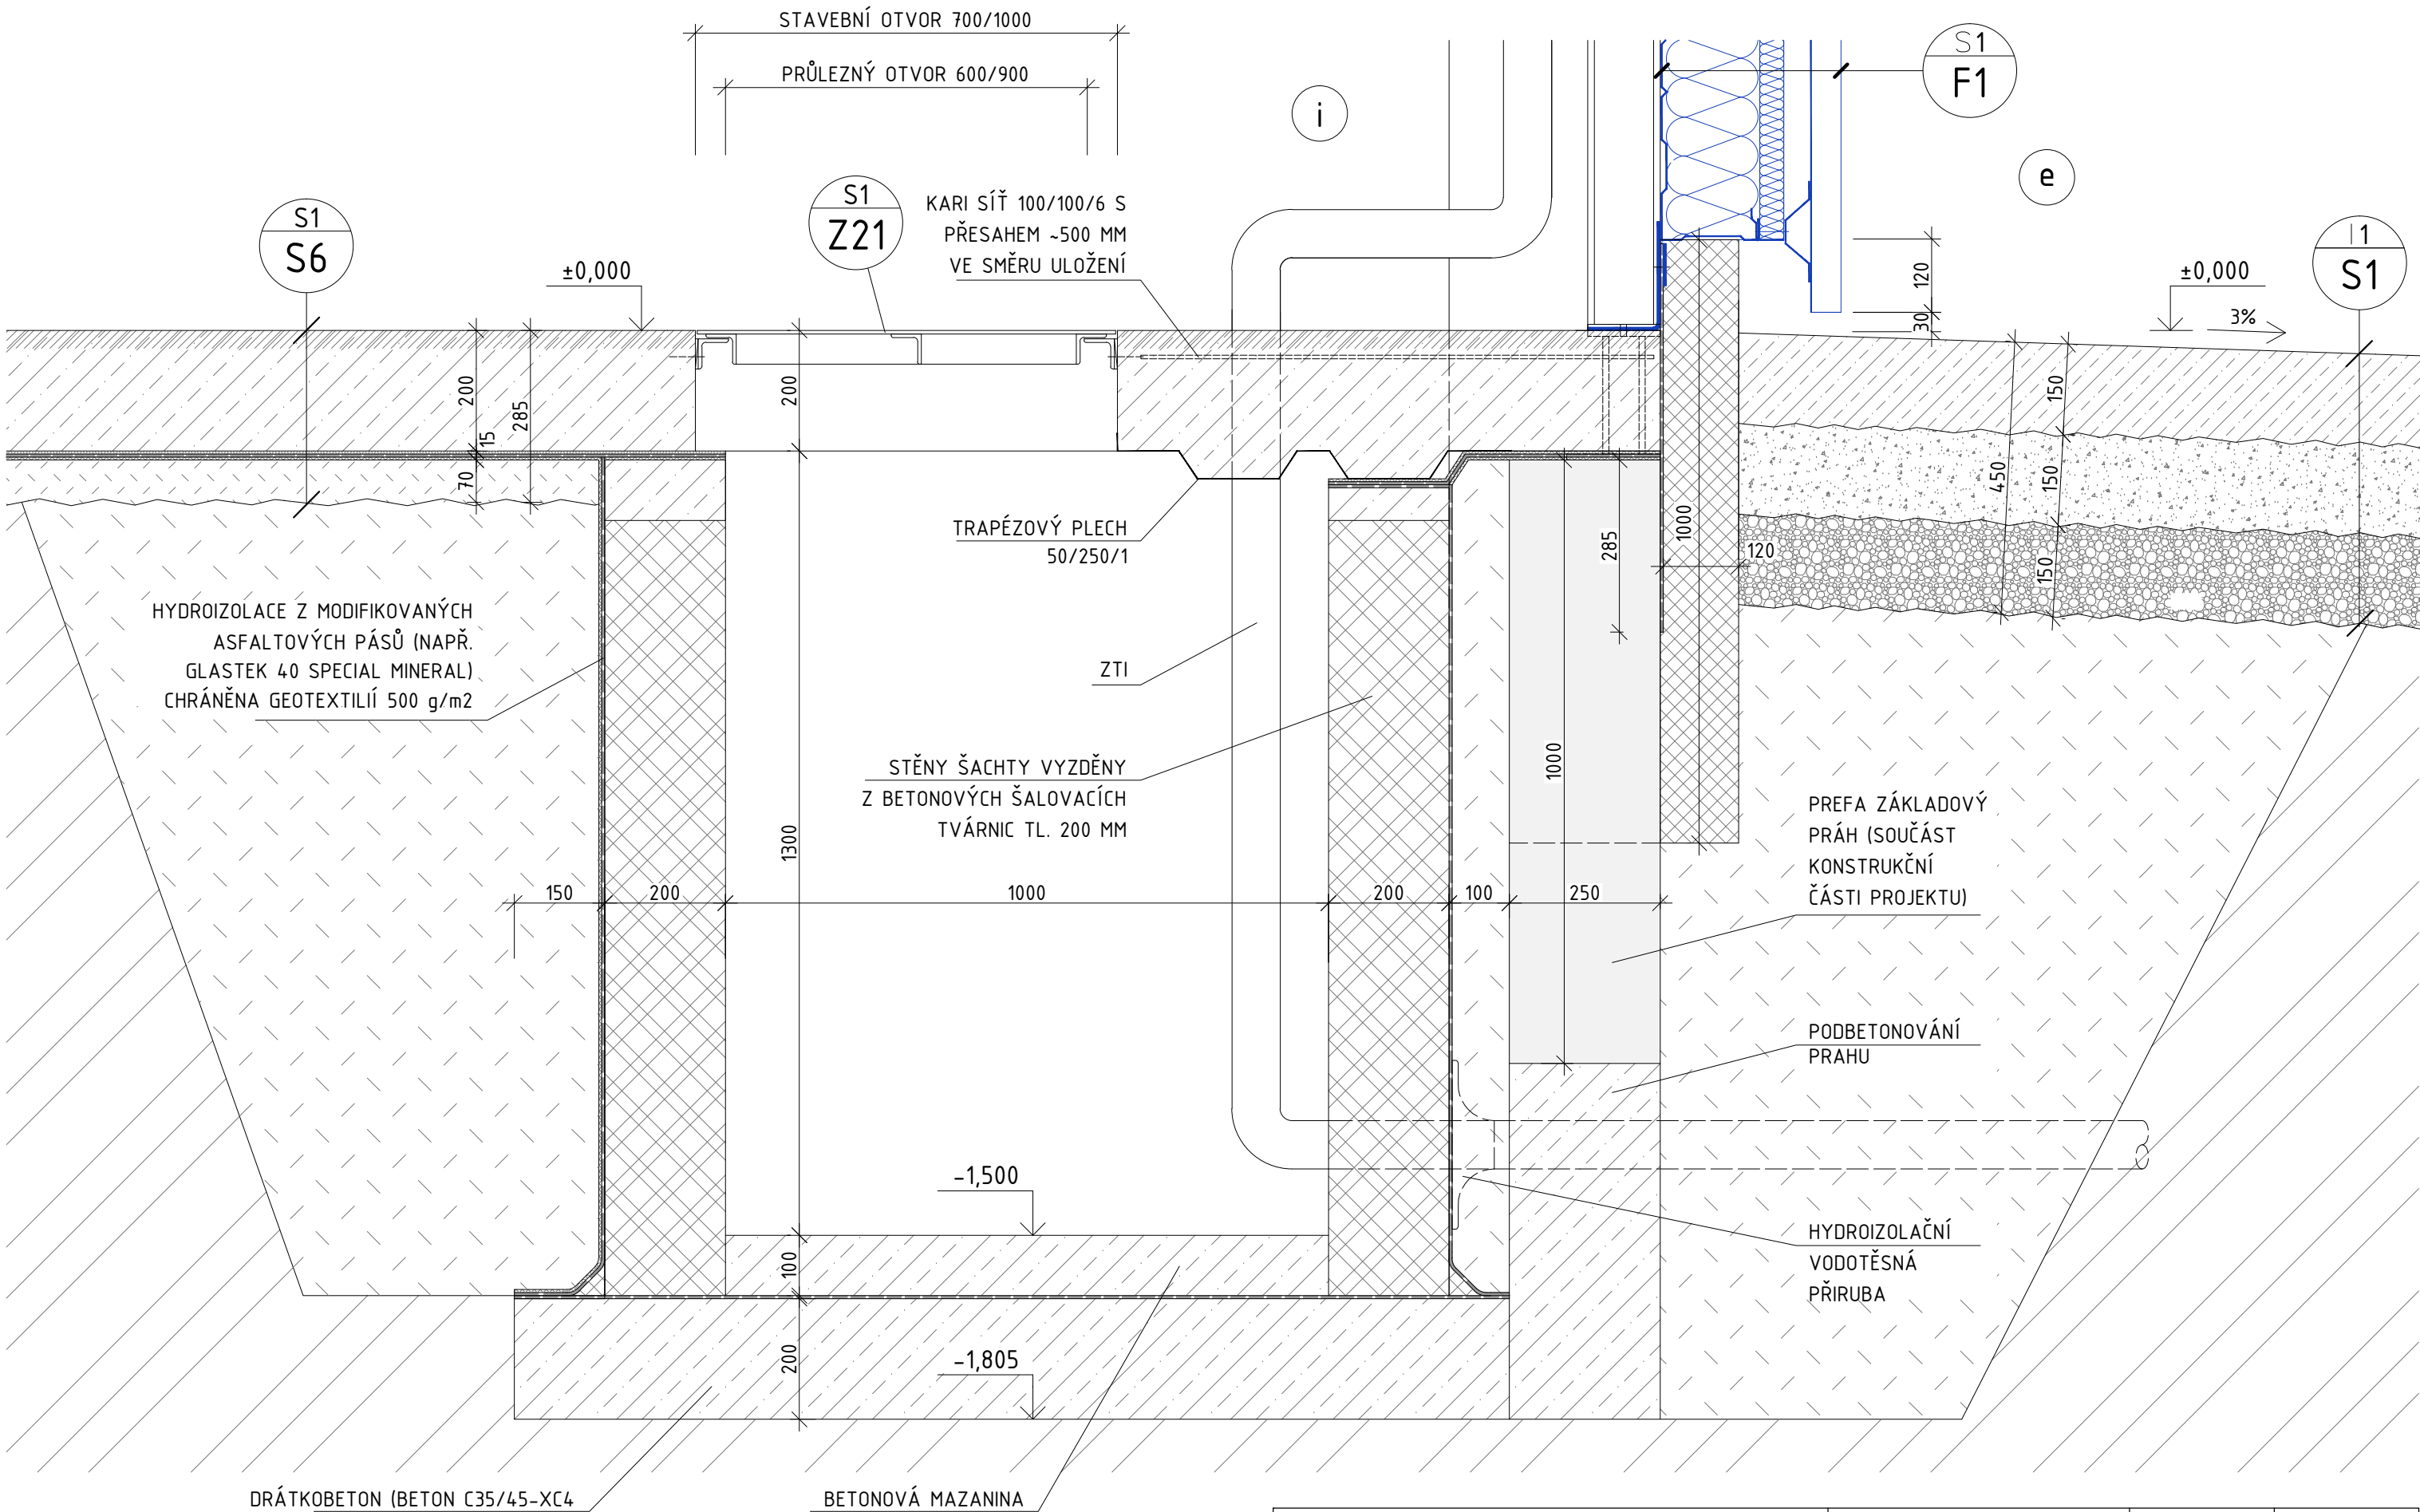

DRÁTKOBETON (BETON C35/45-XC4
S ROZPTÝLENOU VÝZTUŽÍ Z OCEL.
DRÁTKŮ V MNOŽSTVÍ 45 KG/M3)


BETONOVÁ MAZANINA

DOSTAVBA A REKONSTRUKCE AREÁLU SPOL. HET 2014 - 1. ETAPA	ing. arch. martin matiska	08/2015	M 1:10
VÝKRES: DETAIL ŠACHTY	k vodojemu 3 praha 5, 150 00 mob. 777 020 552	REVIZE: 1	VÝKRES Č. S1.284

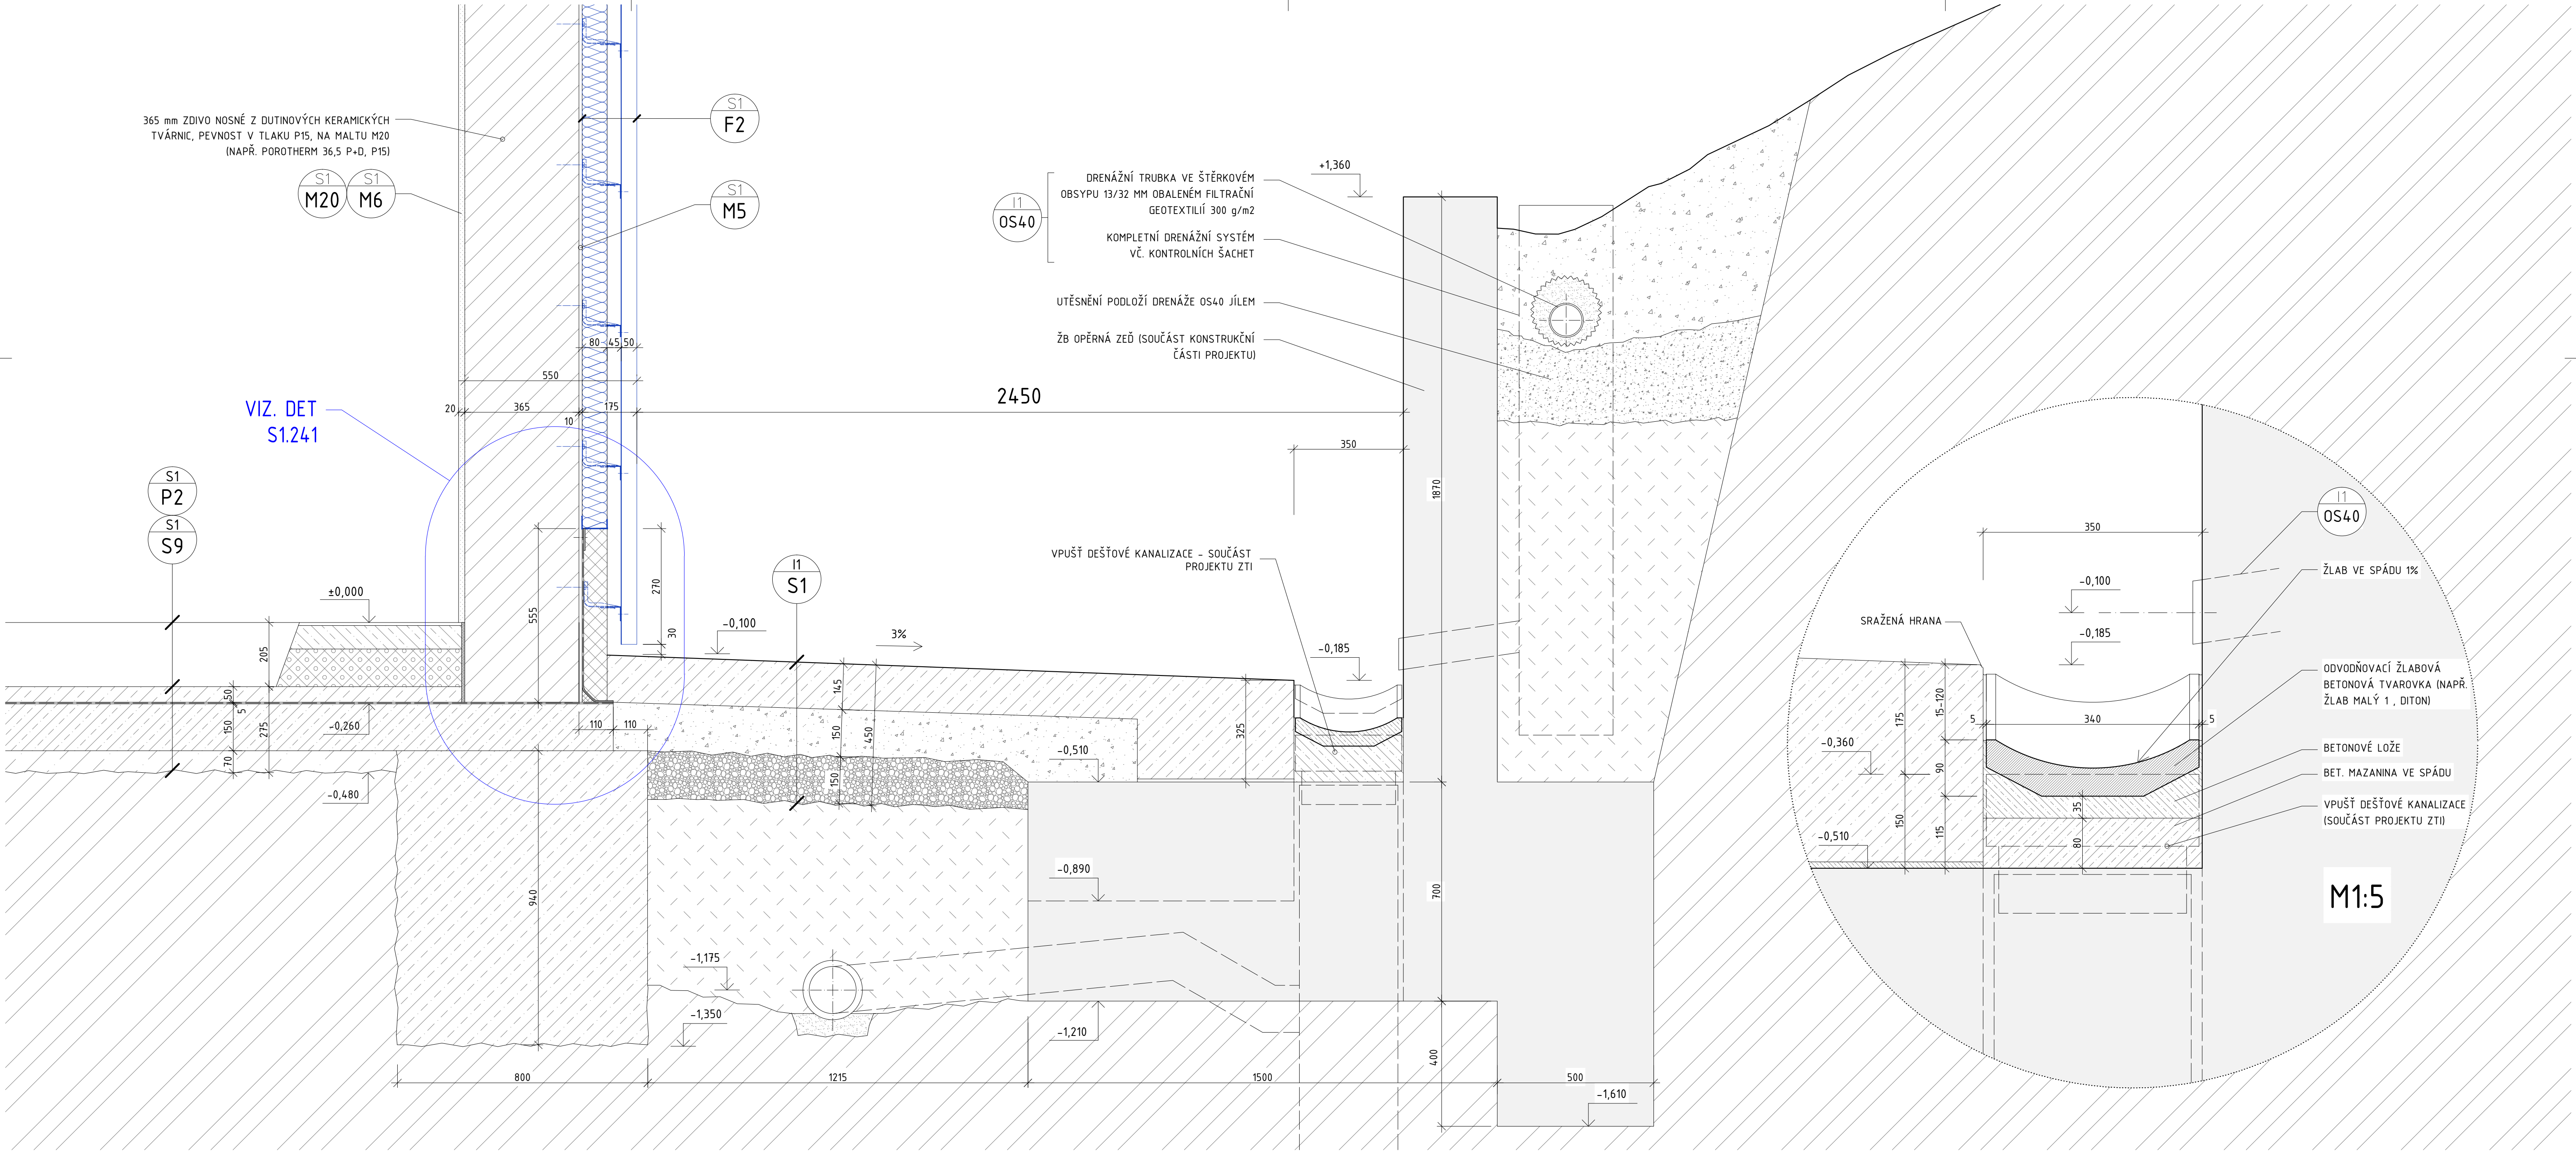


POZNÁMKY:	LEGENDA:
VIZ VÝKRES S1.201a	VIZ VÝKRES S1.201a


DOSTAVBA A REKONSTRUKCE AREÁLU SPOL. HET 2014 - 2. ETAPA	ing. arch. martin matiska	08/2015	M 1:10
VÝKRES:	k vodojemu 3 praha 5, 150 00	REVIZE:	VÝKRES Č.
DETAIL OPĚRNÉ ZDI	mob. 777 020 552	1	I.285

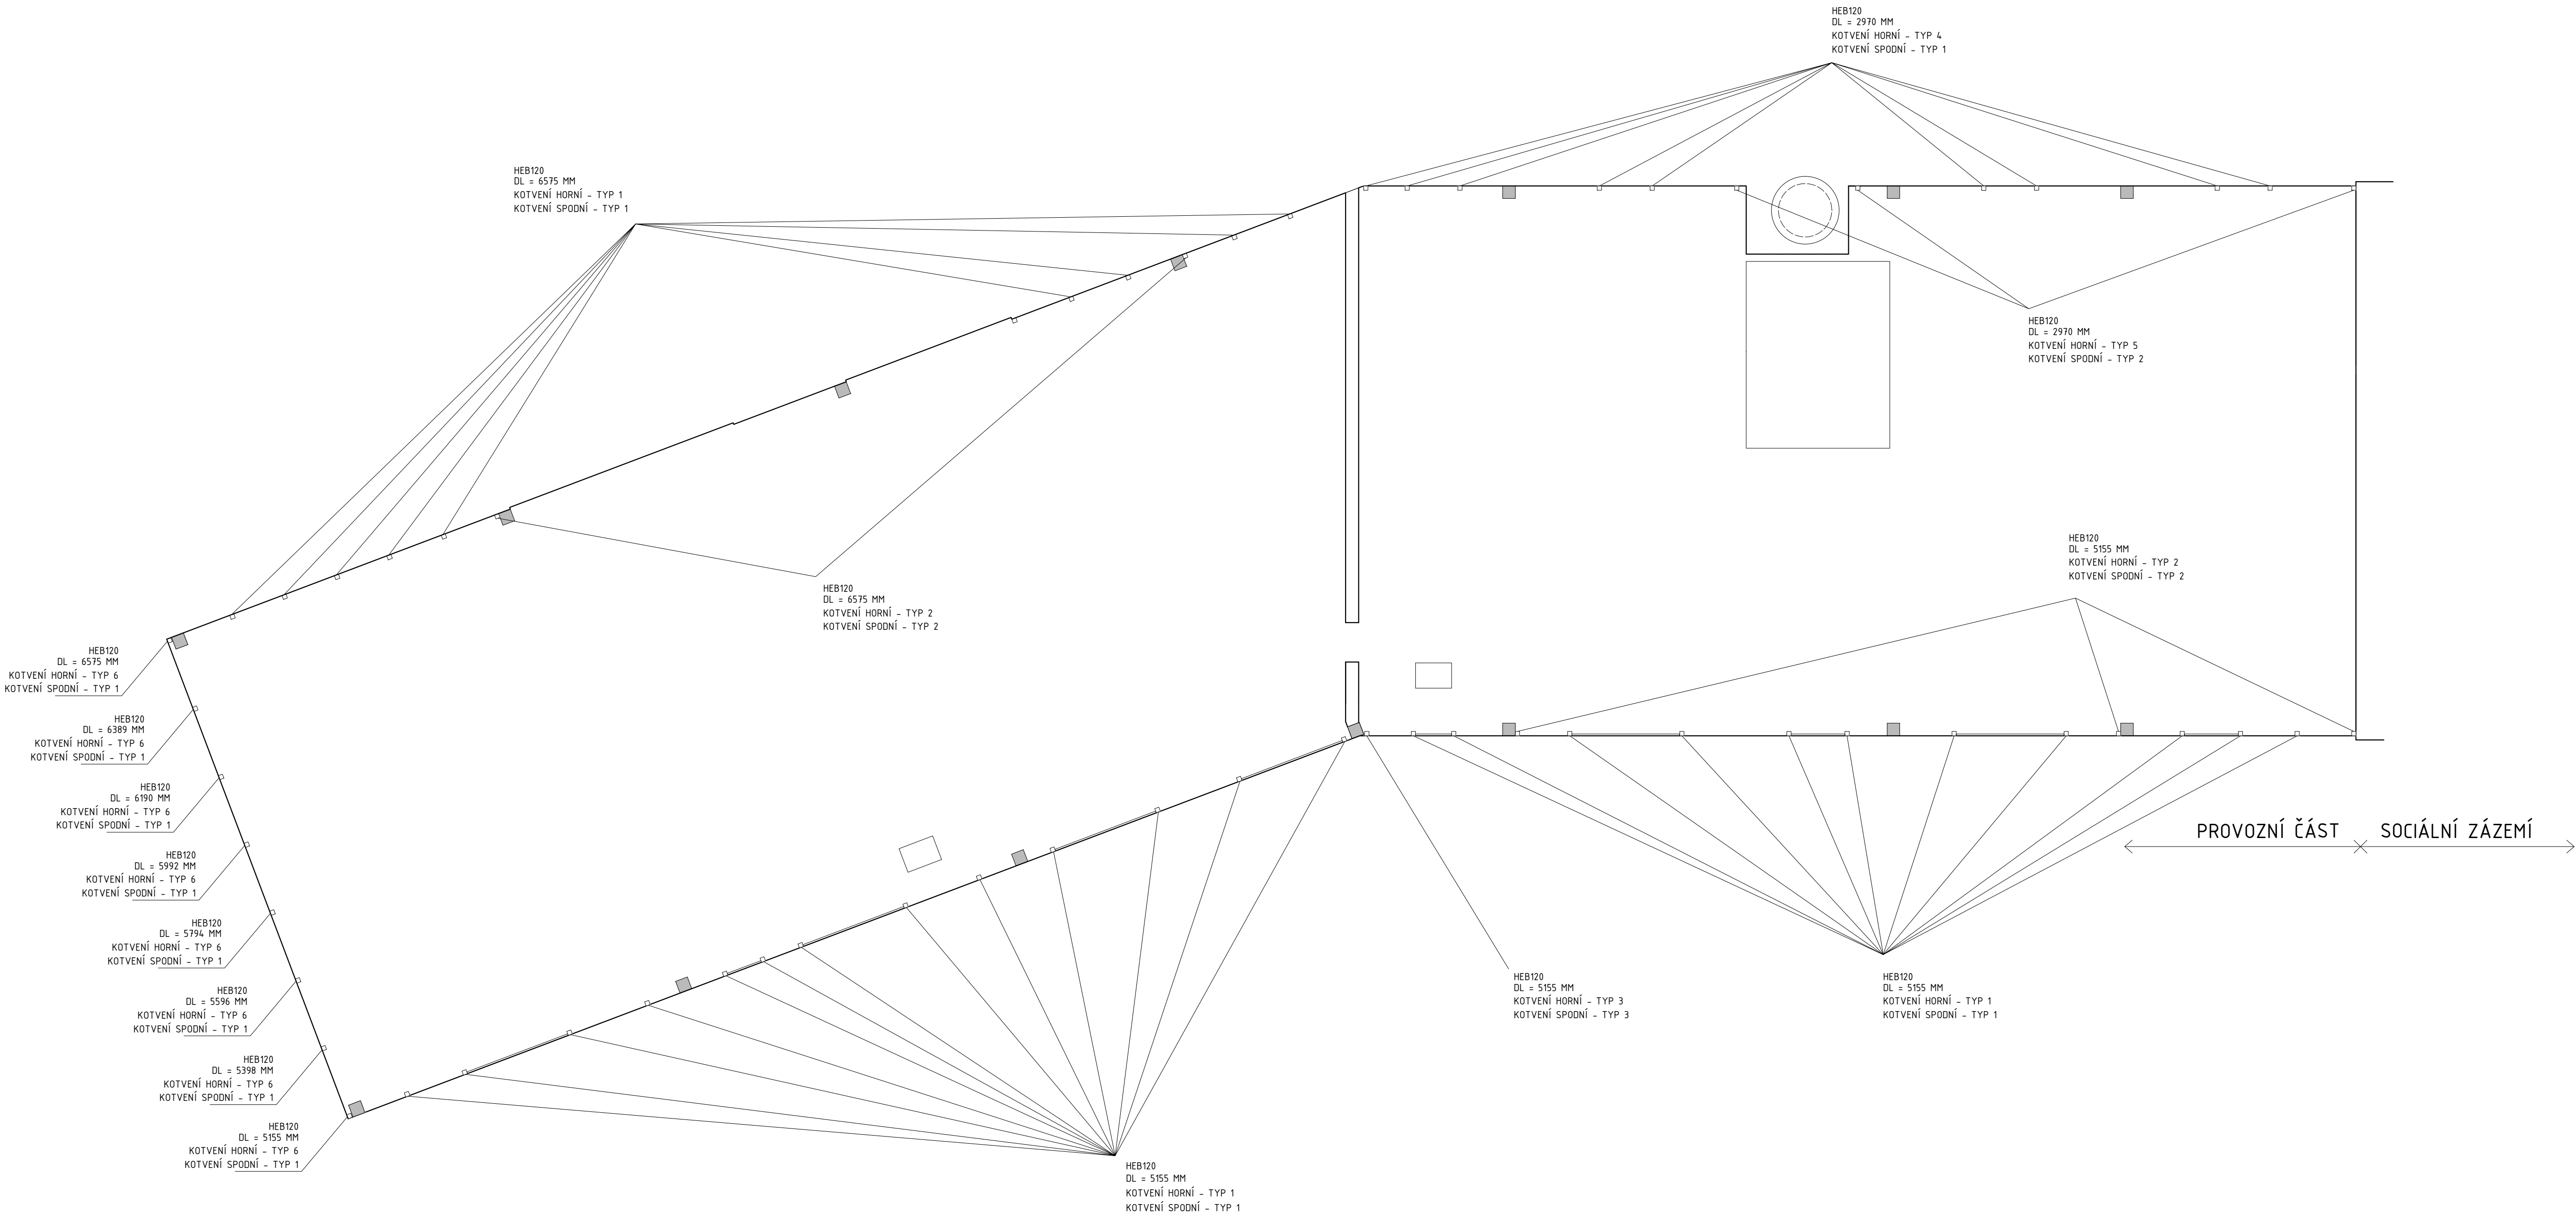

KOTVENÍ HORNÍ
TYP 1

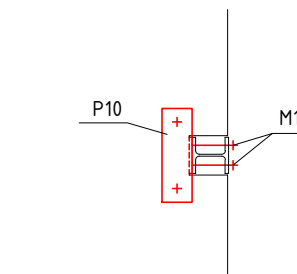


PŮDORYS

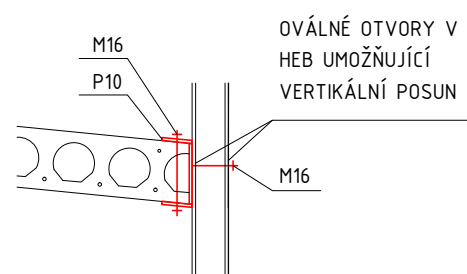


ŘEZ

KOTVENÍ SPODNÍ
TYP 1

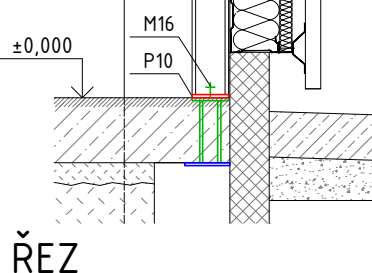


ŘEZ

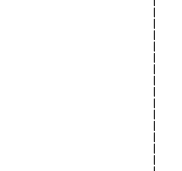


PŮDORYS

KOTVENÍ HORNÍ
TYP 2

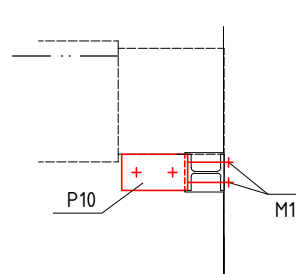


PŮDORYS

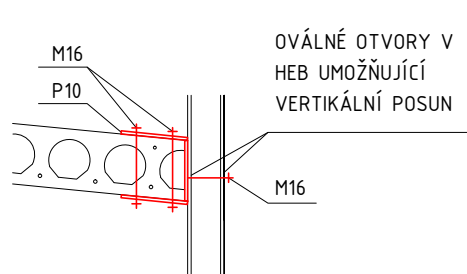


ŘEZ

KOTVENÍ SPODNÍ
TYP 2

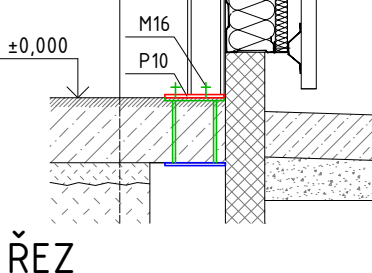


ŘEZ

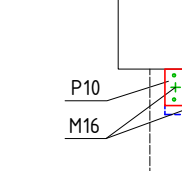


PŮDORYS

KOTVENÍ HORNÍ
TYP 3

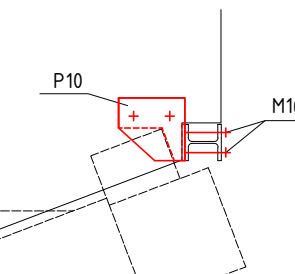


PŮDORYS

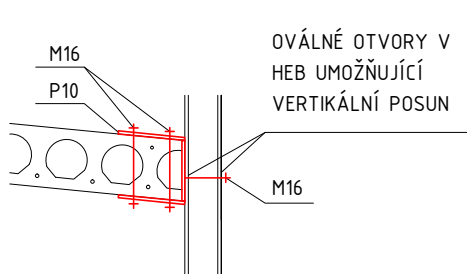


ŘEZ

KOTVENÍ SPODNÍ
TYP 3

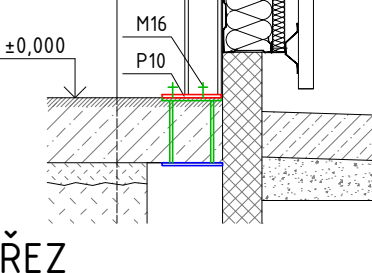


ŘEZ

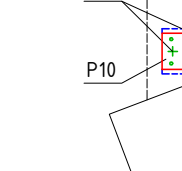


PŮDORYS

KOTVENÍ HORNÍ
TYP 4

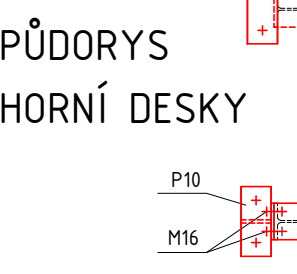

PŮDORYS

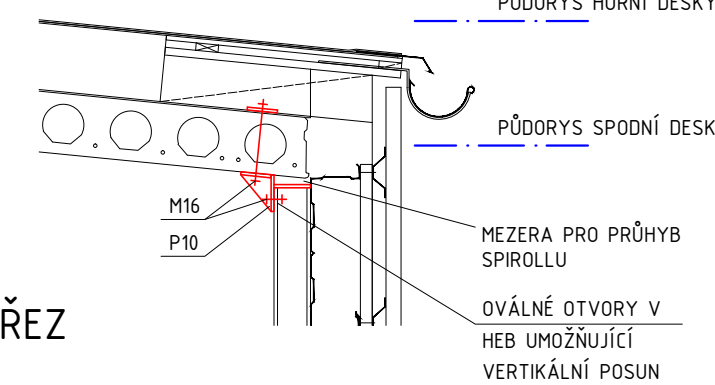


ŘEZ


POPIS SPODNÍHO KOTVENÍ
HEB120

- KOTVENÍ DESKA KOTVENA DO PREFA PASU (SOUCÁSTÍ KONSTRUKČNÍ ČÁSTI PROJEKTU). NA NÍ SE NAVÁŘÍ SPOJOVACÍ PRVEK **STOLKY S PLECHEM A ZÁVITOVOU TYČÍ**. PO BETONÁŽI DRÁTKOBETONOVÉ DESKY SE PŘÍŠROUBUJE **KOTVENÍ PLECH** JEDNOTLIVÝCH HEB120.
- VŠECHNY PLECHY - P10 (S235).
- VŠECHNY ŠROUBY - M16 (MIN 5.6)
- ALTERNATIVNÍ KOTVENÍ NOSNÝCH SLOUPKU HEB PO BETONÁŽI PODLAHOVÉ DESKY BUDE OVĚŘENA DODAVATELEM STATICKÝM VÝPOČTEM A SCHVÁLENA STATIKEM PROJEKTU.

KOTVENÍ HORNÍ
TYP 5

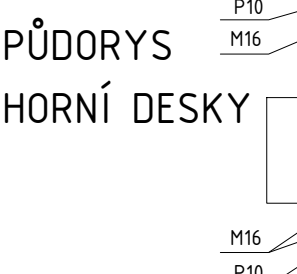


PŮDORYS

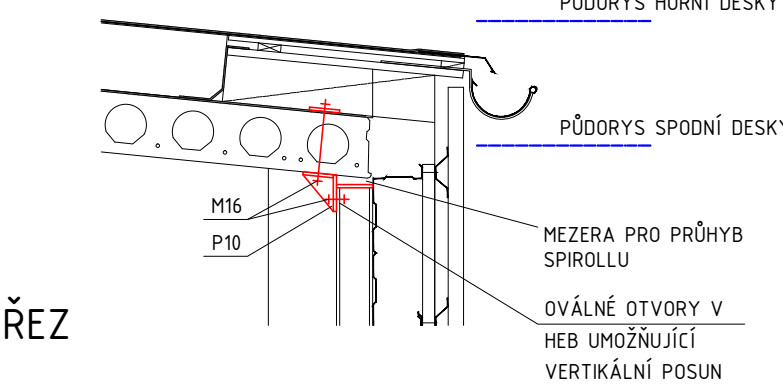


ŘEZ

KOTVENÍ HORNÍ
TYP 6

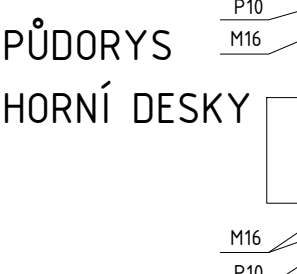


PŮDORYS

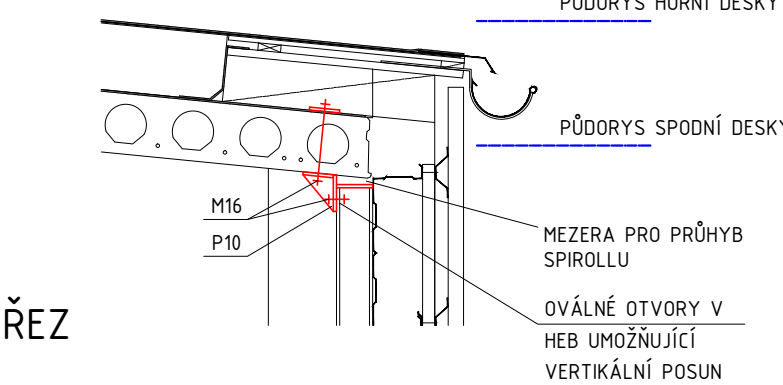


ŘEZ

KOTVENÍ HORNÍ
TYP 6

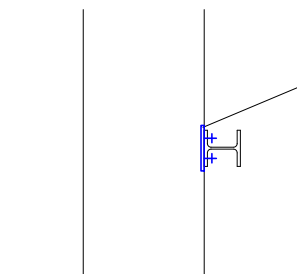

PŮDORYS

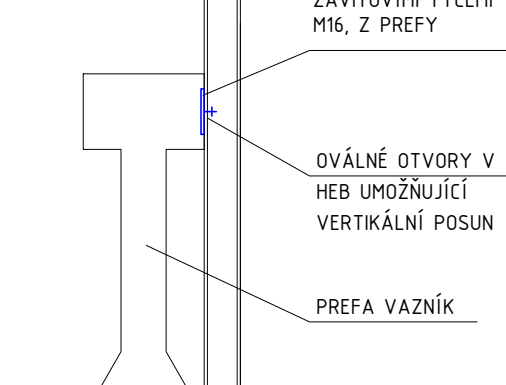



ŘEZ

POZNÁMKY:

- PŘI PROVÁDĚNÍ JE NUTNÉ PRACOVAT S KOMPLETNÍ DOKUMENTACÍ ZEJMÉNA STAVEBNÍMI DETAILY A STAVEBNĚ-KONSTRUKČNÍ ČÁSTÍ PROJEKTU
- DĚLKY HEB120 SLOUPKŮ FASÁDY JSOU UVEDENY VČETNĚ DOLNÍHO KOTVENÍHO PLECHU TL 10 MM
- DĚLKY HEB120 SLOUPKŮ FASÁDY JSOU ORIENTAČNÍ, PŘESNÉ DĚLKY JE NUTNÉ ZMĚŘIT NA STAVBĚ
- POVRCHOVÁ ÚPRAVA POVRCHOVÝCH ČÁSTÍ RÁMŮ HEB120 - S1/M4.3 VIZ TABULKY POVRCHŮ (PLOCHA POVRCHU VŠECH HEB120 = 209,9 M2)
- POVRCHY SPODNÍHO KOTVENÍ BUDOU ŽÁROVĚ ZINKOVANÉ - S1/M4.6 VIZ TABULKY POVRCHŮ
- CELKOVÁ HMOTNOST VŠECH HEB120 = 8169,4 kg
- KÓTY ROZMÍSTĚNÍ HEB120 JSOU NA VÝKRESU S1.01 A S1.08

±0.000 = 189,240 m.n.m. podle Bpv

STAVBA	DOSTAVBA A REKONSTRUKCE ARÉÁLU SPOLEČNOSTI HET 2014 - 2. ETAPA	ING. ARCH. MARTIN MATISKA K VODOJEMU 3 PRAHA 5 MOB. +420 777 020 552	
ADRESA	OHNĚČ č.p. 14, 417 65	DATUM	08.2015
INVESTOR	HET spol. s r.o. OHNĚČ č.p. 14, 417 65	STUPEŇ	DPS
ZODPOVĚDNÝ PROJEKTANT	ING. ARCH. MARTIN MATISKA	ČÁST DOKUMENTACE	D.1.1. ARCH. STAVEBNÍ ŘEŠENÍ
PROJEKTANT ČÁSTI DOKUM.	ING. ARCH. MARTIN MATISKA	REVIZE	01
STAVEBNÍ OBJEKT	S1 - PROVOZNÍ BUDOVA SCHÉMA A KOTVENÍ HEB SLOUPŮ FASÁDY	MĚŘÍTKO	1:100
VÝKRES		Č. VÝKRESU	S1.291

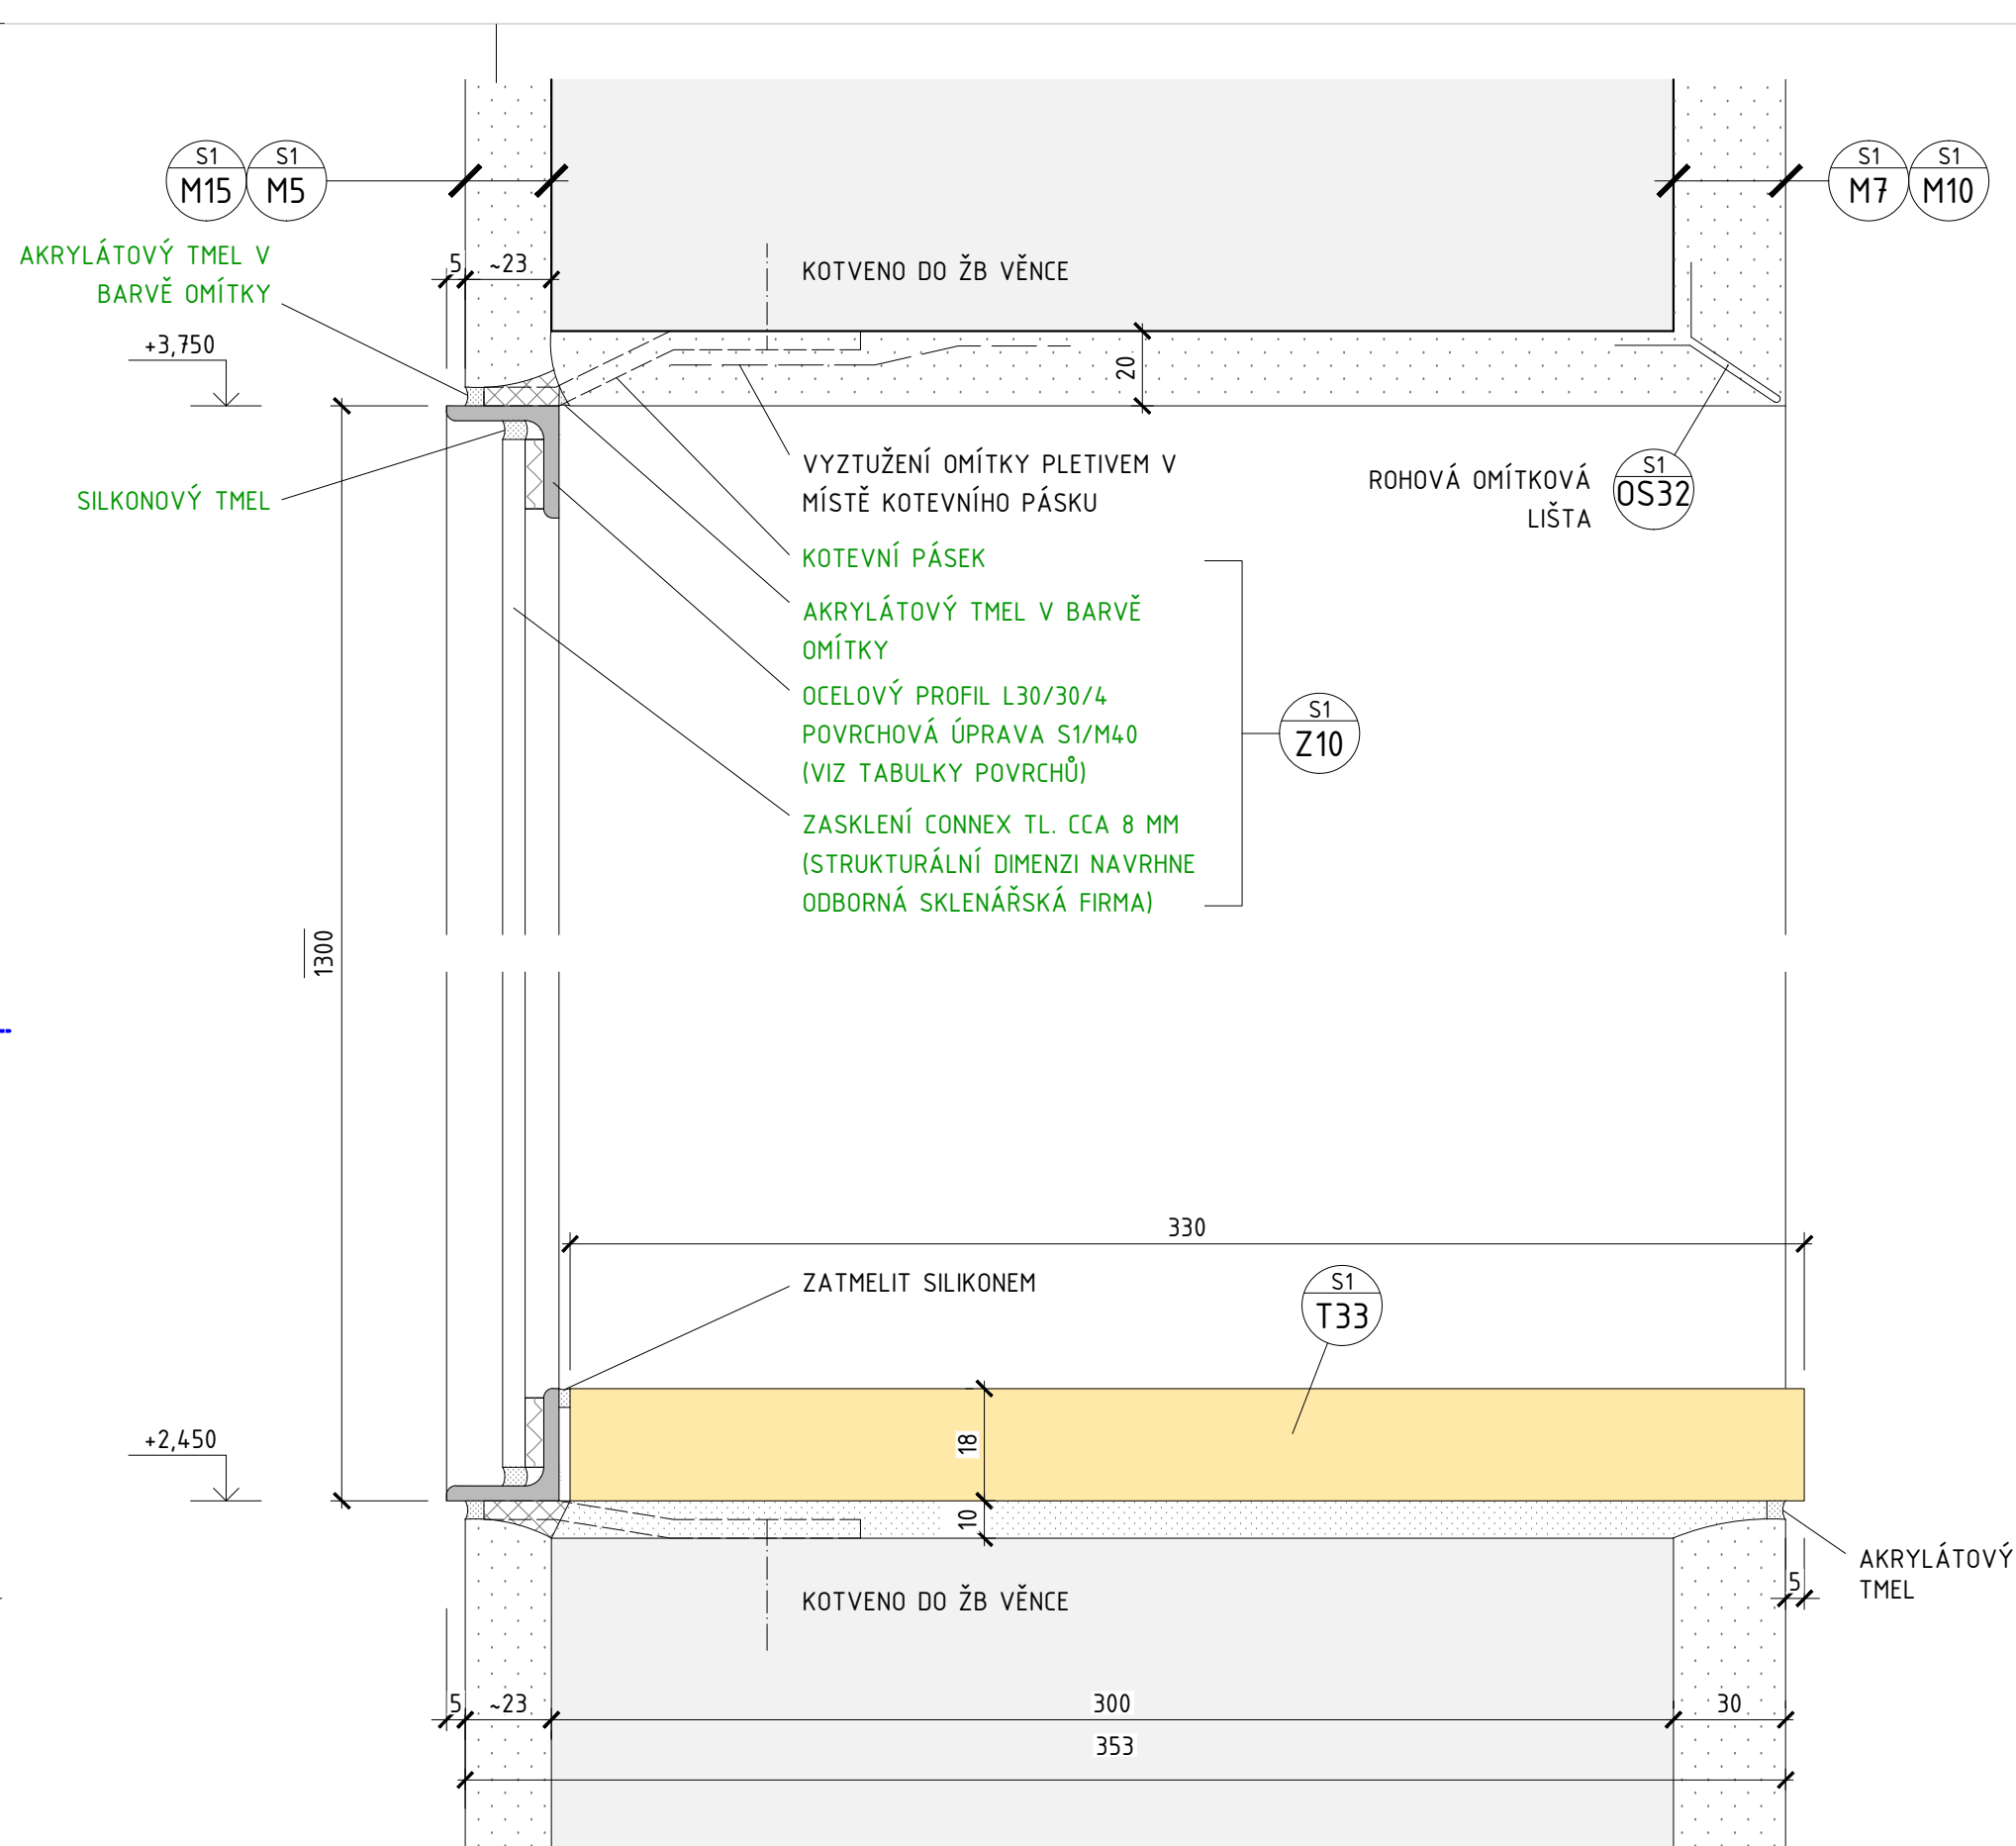
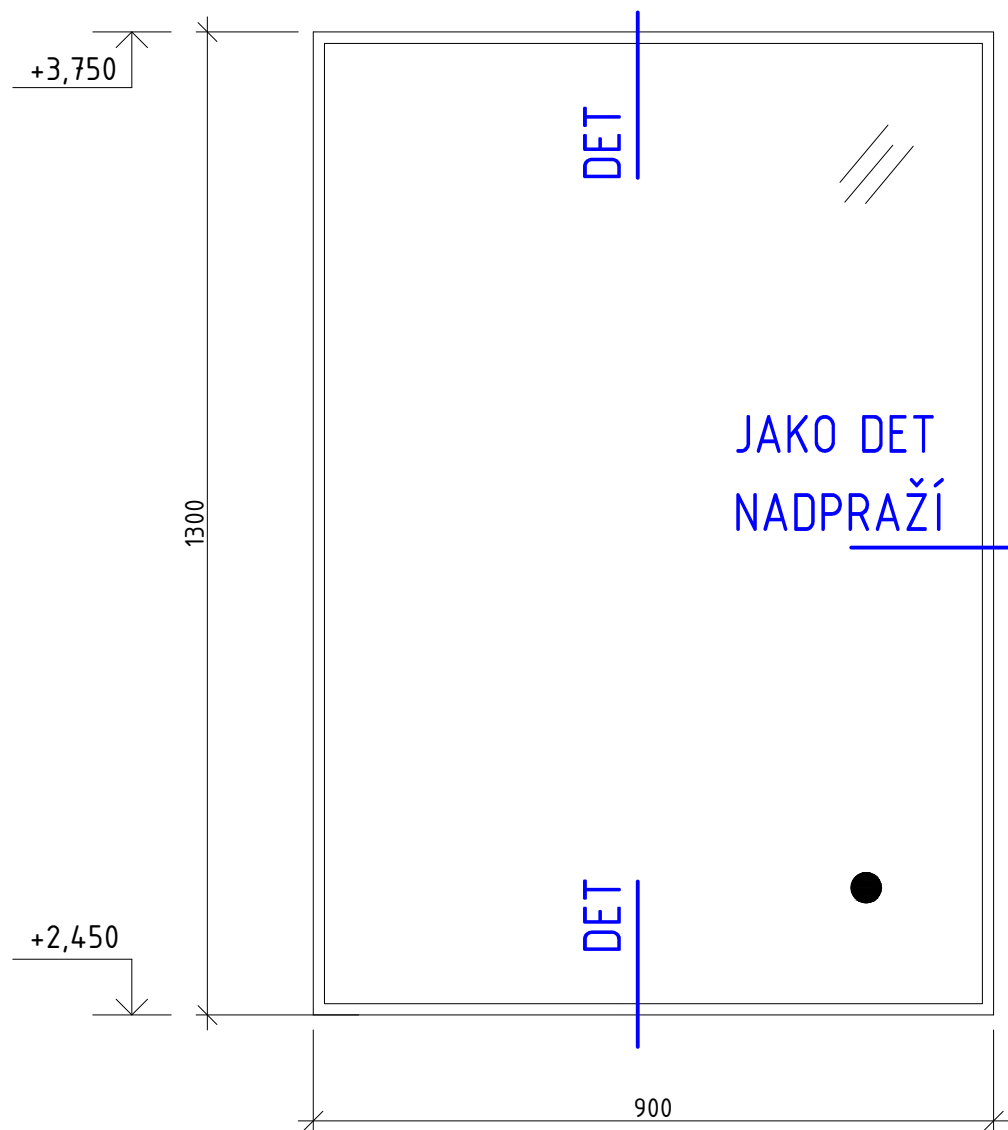


DETAIL NADPRAŽÍ A PARAPETU M1:2

DOSTAVBA A REKONSTRUKCE AREÁLU SPOL. HET 2014 - 2. ETAPA	ing. arch. martin matiska	08/2015	M 1:10, 1:2
VÝKRES: DETAIL NADSVĚTLÍKU - S1/Z.10	k vodojemu 3 praha 5, 150 00 mob. 777 020 552	REVIZE: 1	VÝKRES Č. S1.294


DOSTAVBA A REKONSTRUKCE AREÁLU SPOL. HET 2014 - 2. ETAPA	ing. arch. martin matiska	08/2015	M 1:20
VÝKRES: ZAVĚŠENÁ STŘECHA U DÍLNY - S1/Z16	k vodojemu 3 praha 5, 150 00 mob. 777 020 552	REVIZE: 1	VÝKRES Č. S1.415

ŘEZ PŘÍČNÝ

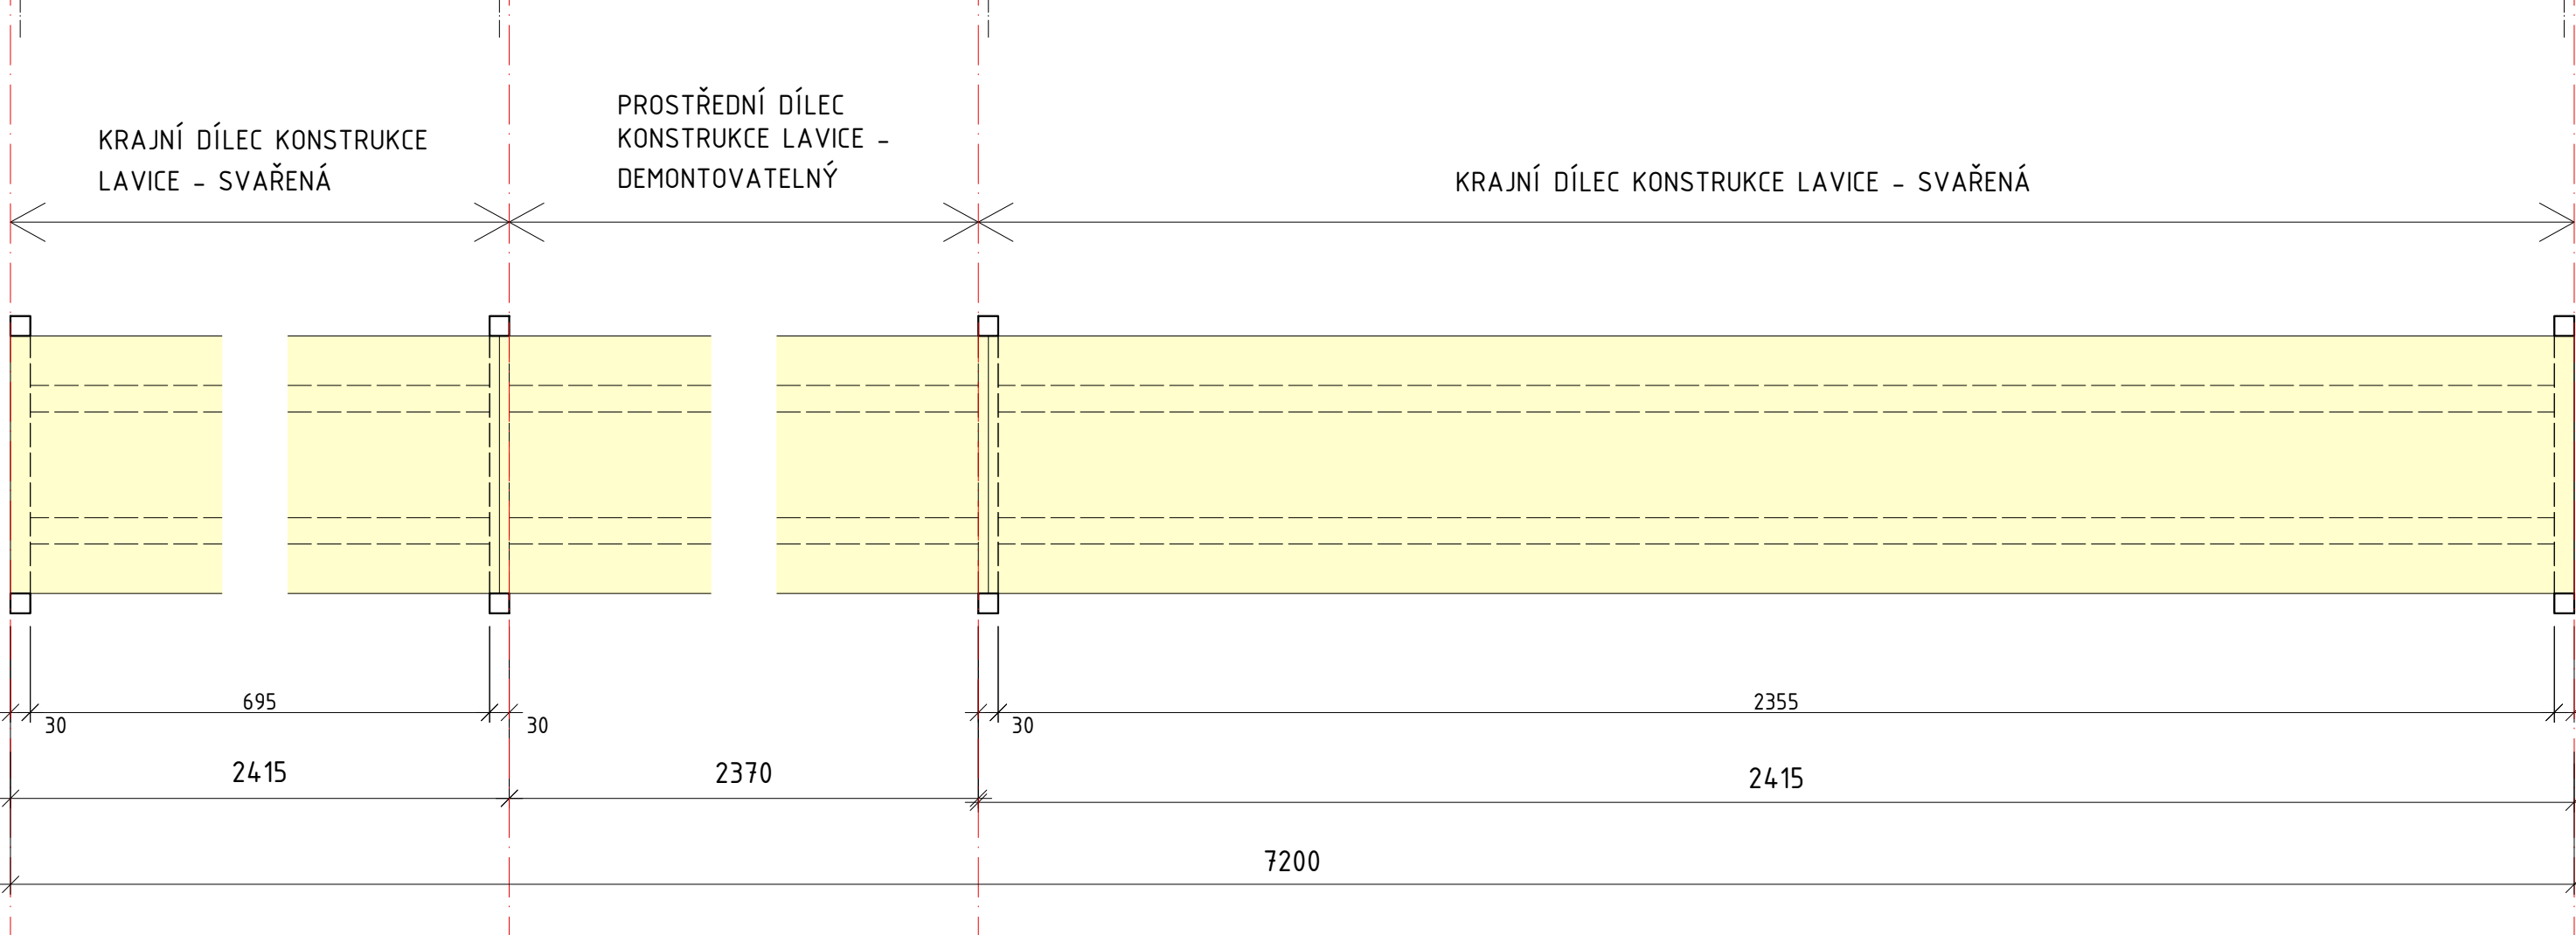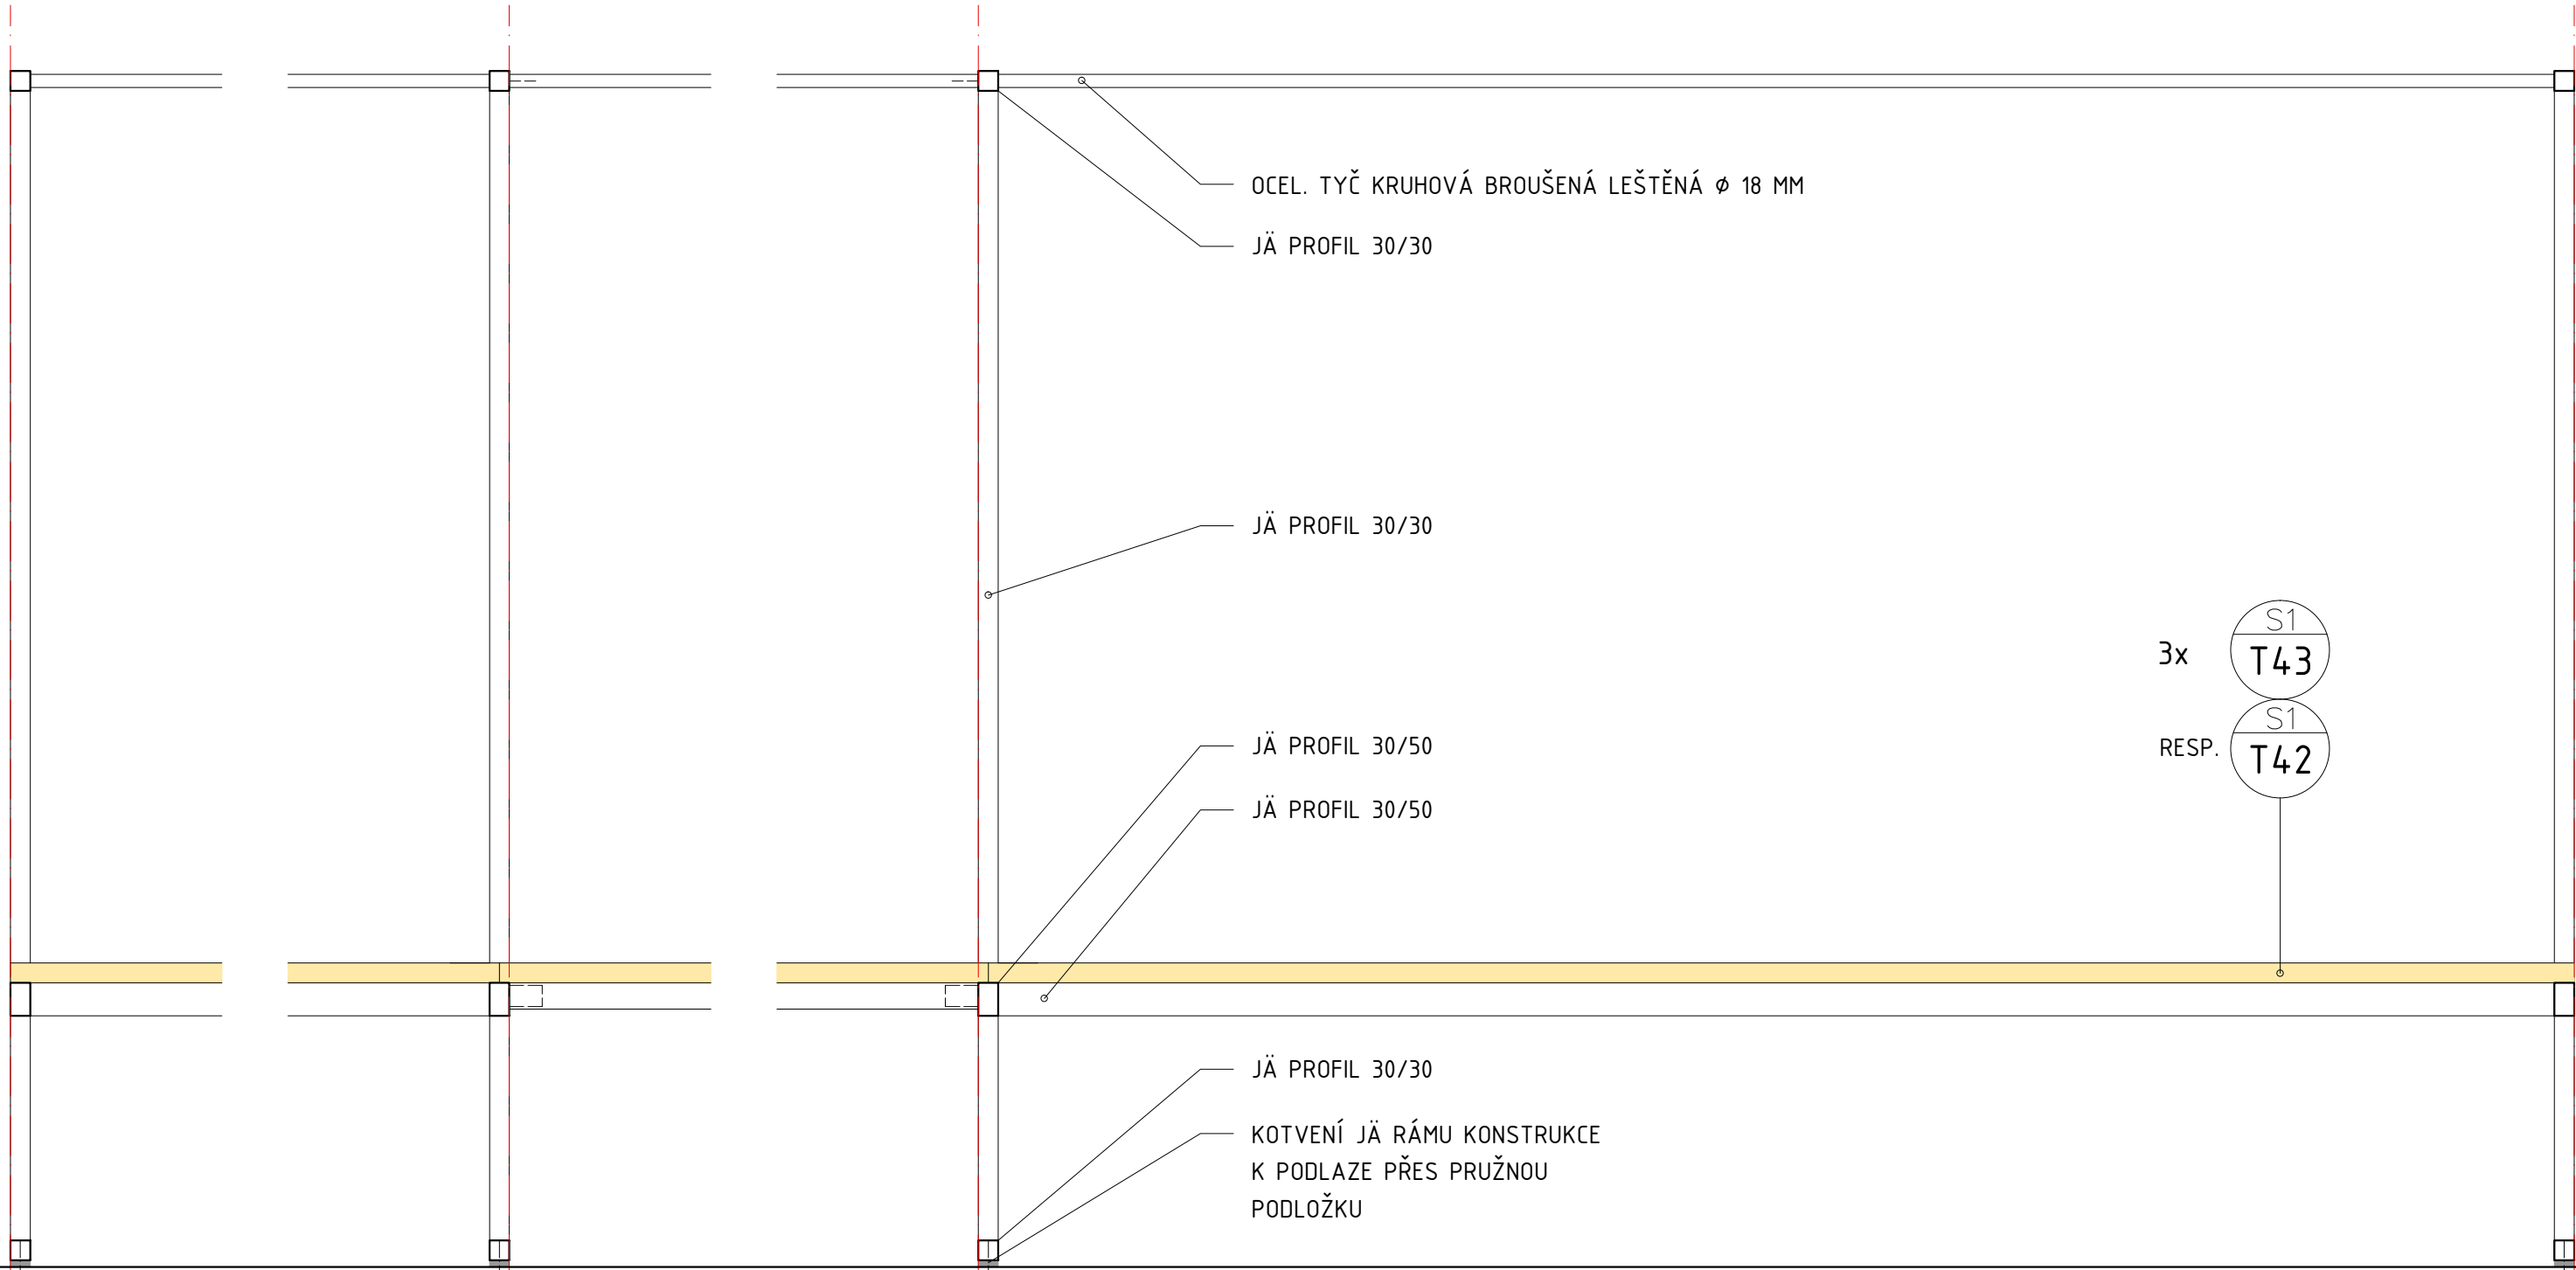

PŮDORYS


ŘEZ PODÉLNÝ

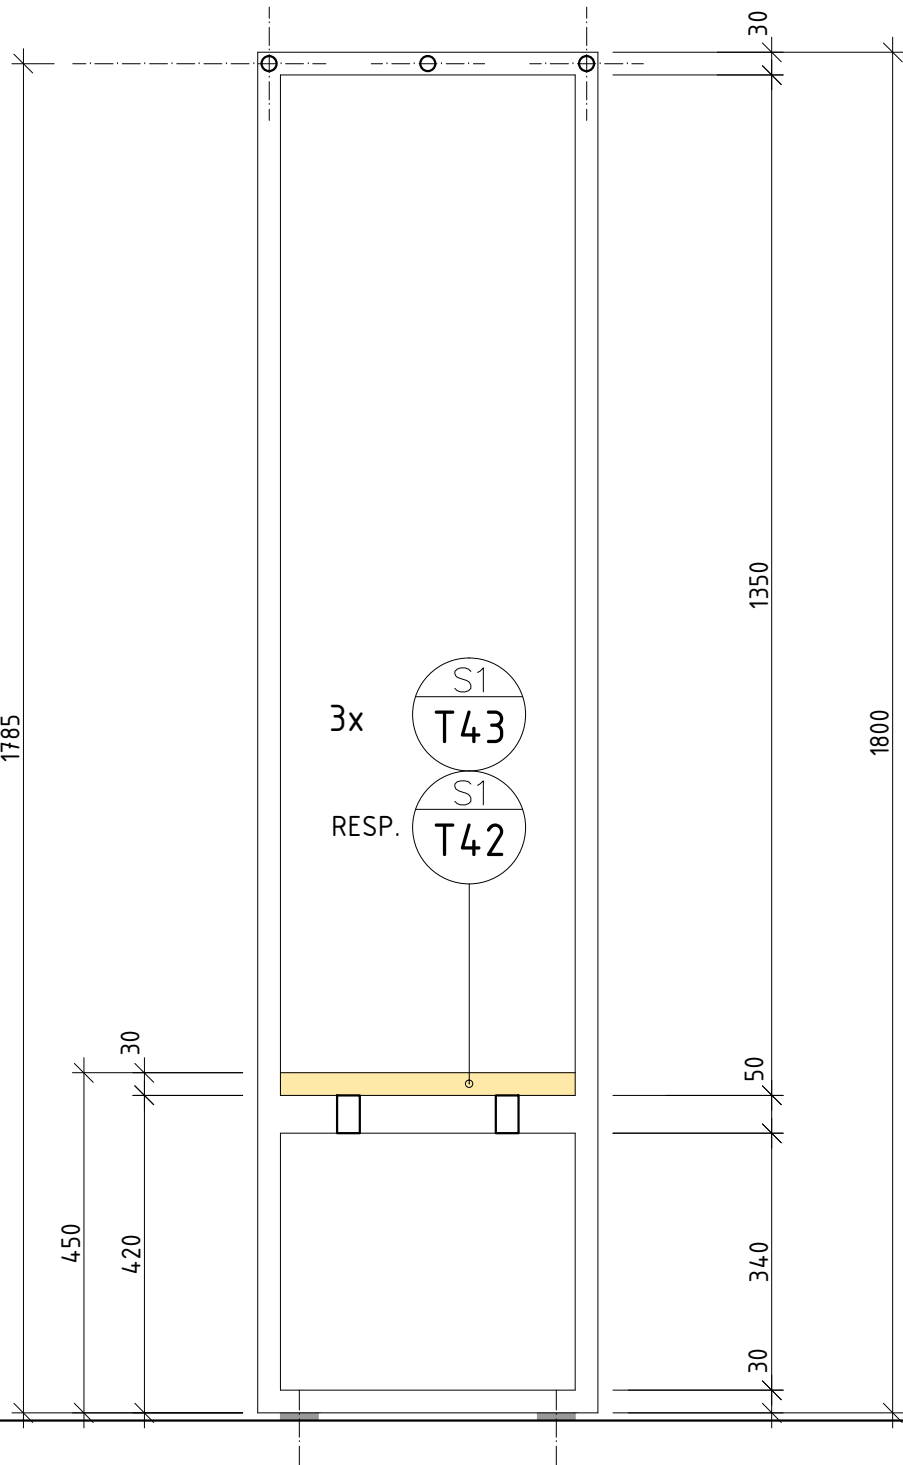

POZNÁMKY:

- PŘI REALIZACI JE NUTNÉ PRACOVAT S KOMPLETNÍ PROJEKTOVOU DOKUMENTACÍ, ZEJMÉNA S DETAILS MÍSTNOSTÍ A TABULKAMI VÝROBKŮ
- NUTNÁ KOORDINACE ZÁMEČNICKÉ A TRUHLÁŘSKÉ DODÁVKY

DOSTAVBA A REKONSTRUKCE AREÁLU SPOL. HET 2014 - 2. ETAPA	ing. arch. martin matiska	08/2015	M 1:10, 1:2
VÝKRES: KONSTRUKCE LAVICE - S1/Z.30	k vodojemu 3 praha 5, 150 00 mob. 777 020 552	REVIZE: 1	VÝKRES Č. S1.430

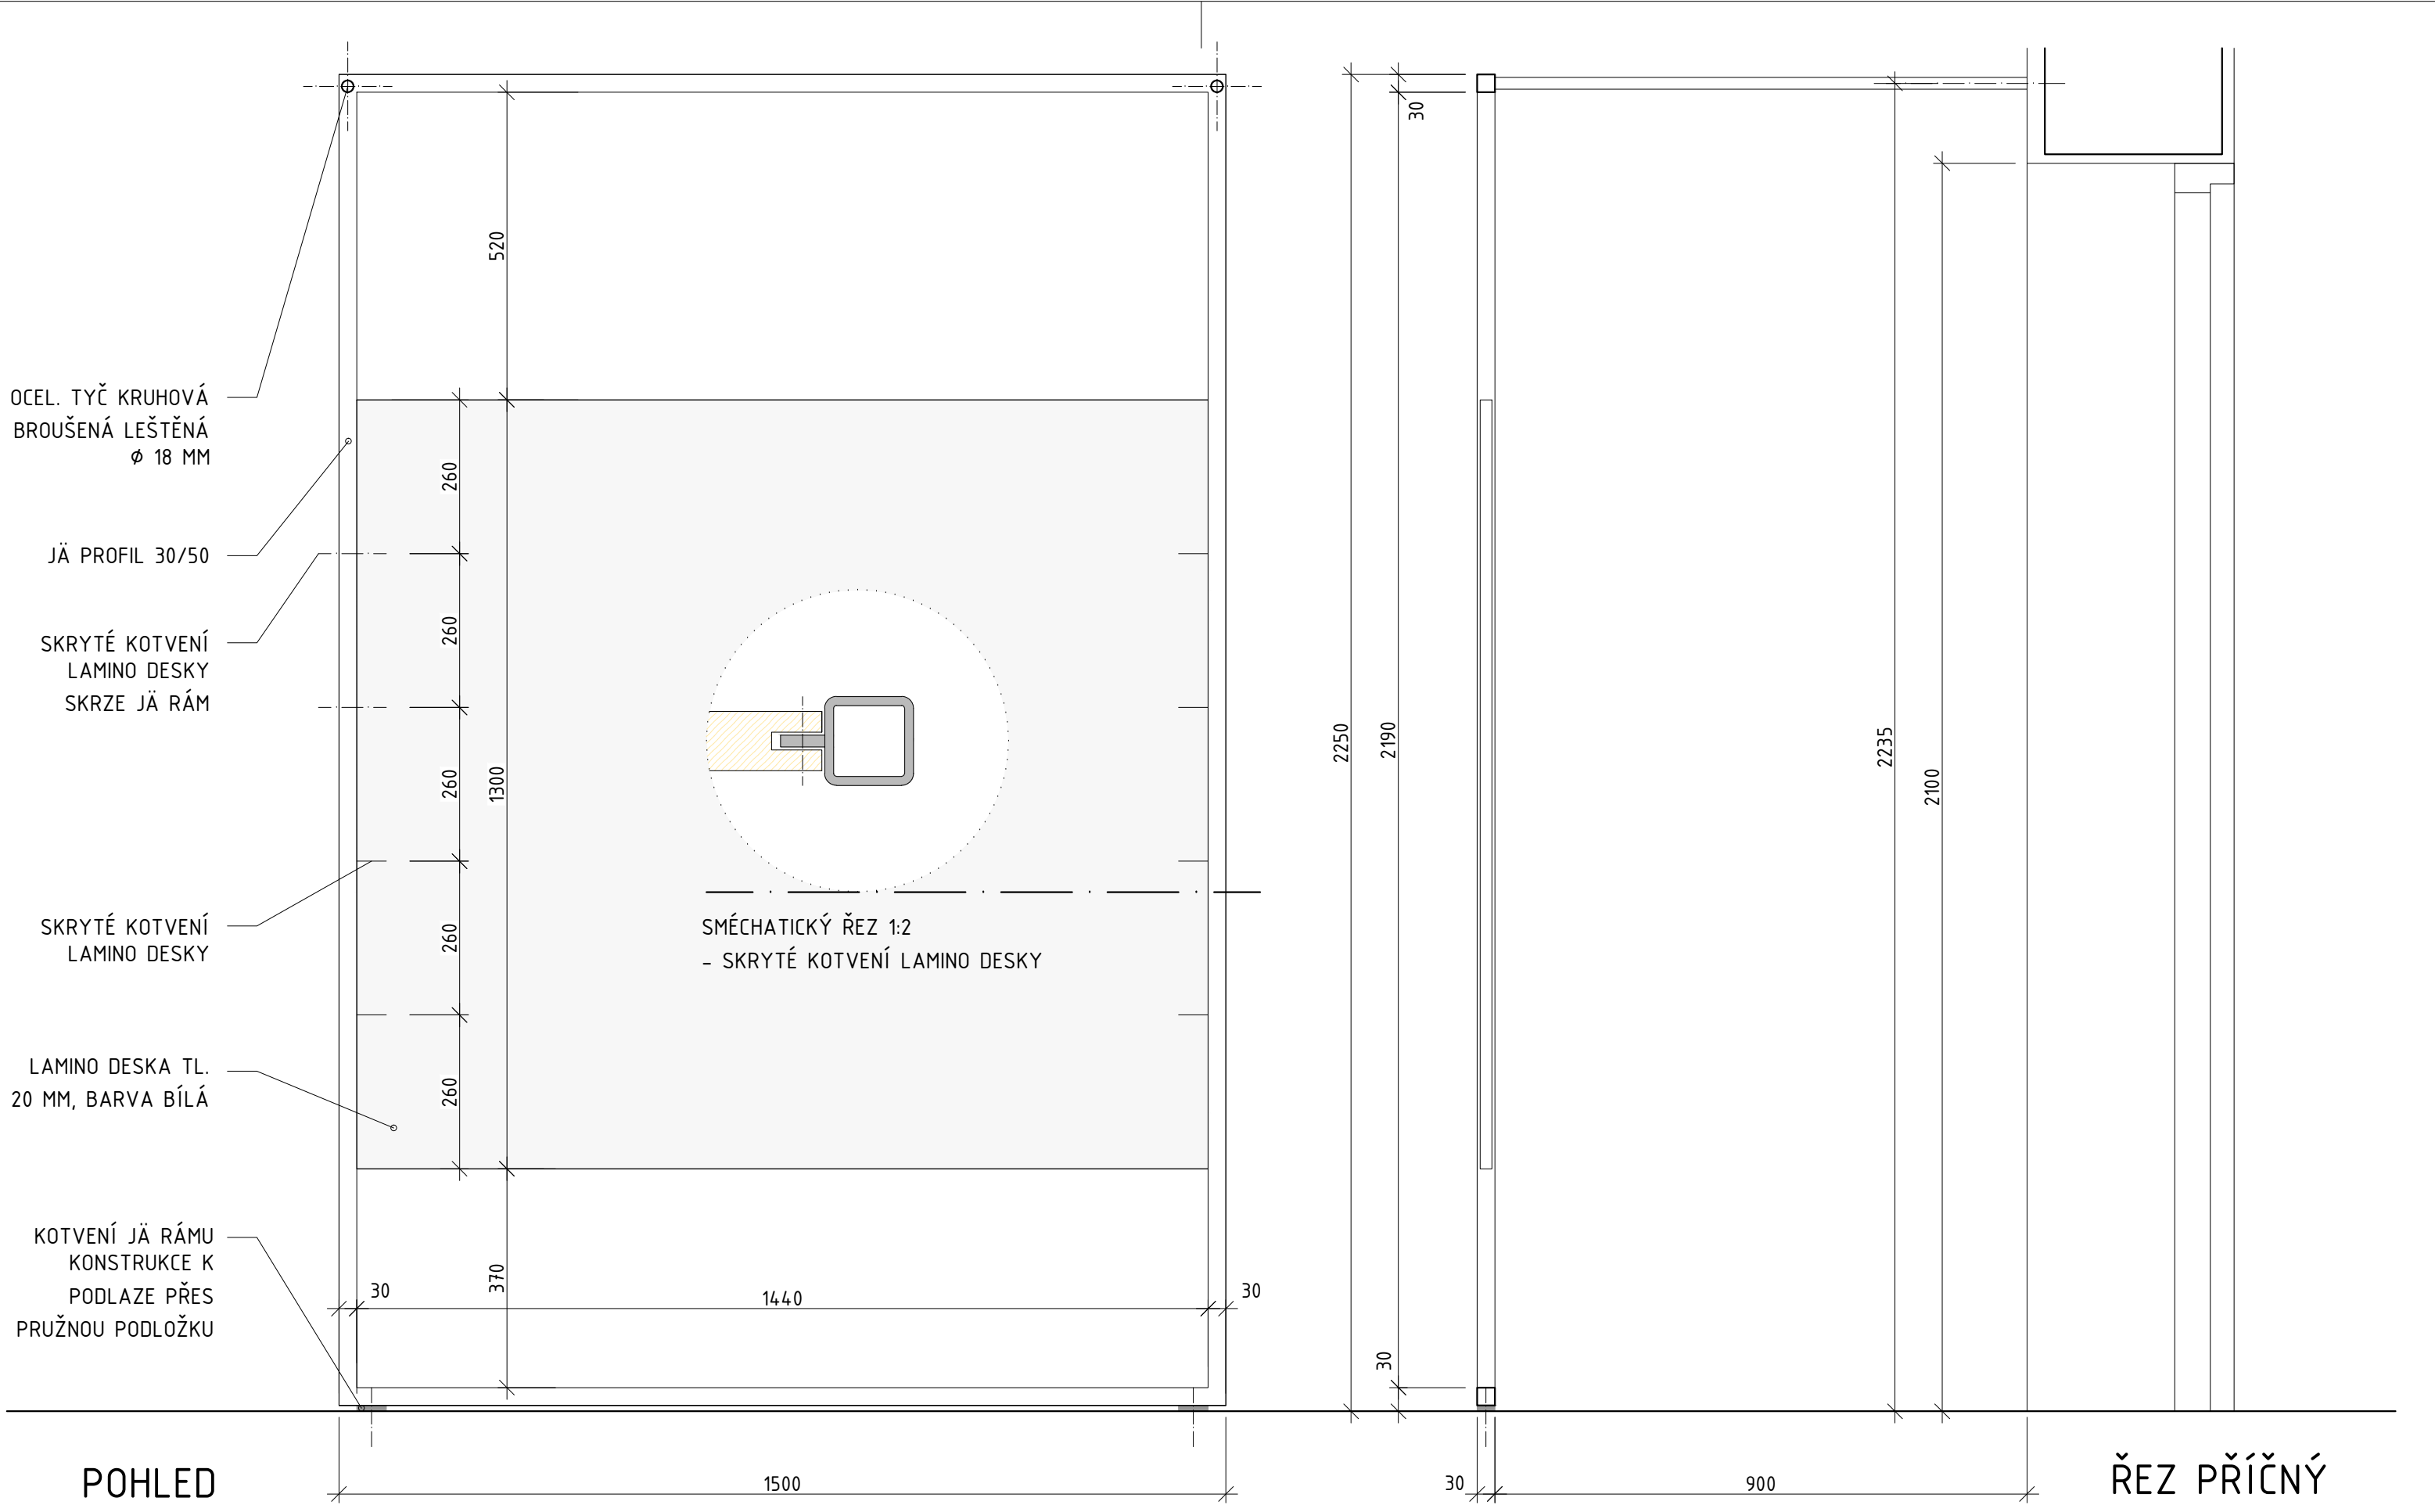


POZNÁMKY:

1. PŘI REALIZACI JE NUTNÉ PRACOVAT S KOMPLETNÍ PROJEKTOVOU DOKUMENTACÍ, ZEJMÉNA S DETAILY MÍSTNOSTÍ A TABULKAMI VÝROBKŮ


2. NUTNÁ KOORDINACE ZÁMEČNICKÉ A TRuhlÁŘSKÉ DODÁVKY

DOSTAVBA A REKONSTRUKCE AREÁLU SPOL. HET 2014 - 2. ETAPA	ing. arch. martin matiska	08/2015	M 1:10, 1:2
VÝKRES: ZÁSTĚNA PEVNÁ (V ŠATNÁCH) - S1/Z.31	k vodojemu 3 praha 5, 150 00 mob. 777 020 552	REVIZE: 1	VÝKRES Č. S1.431

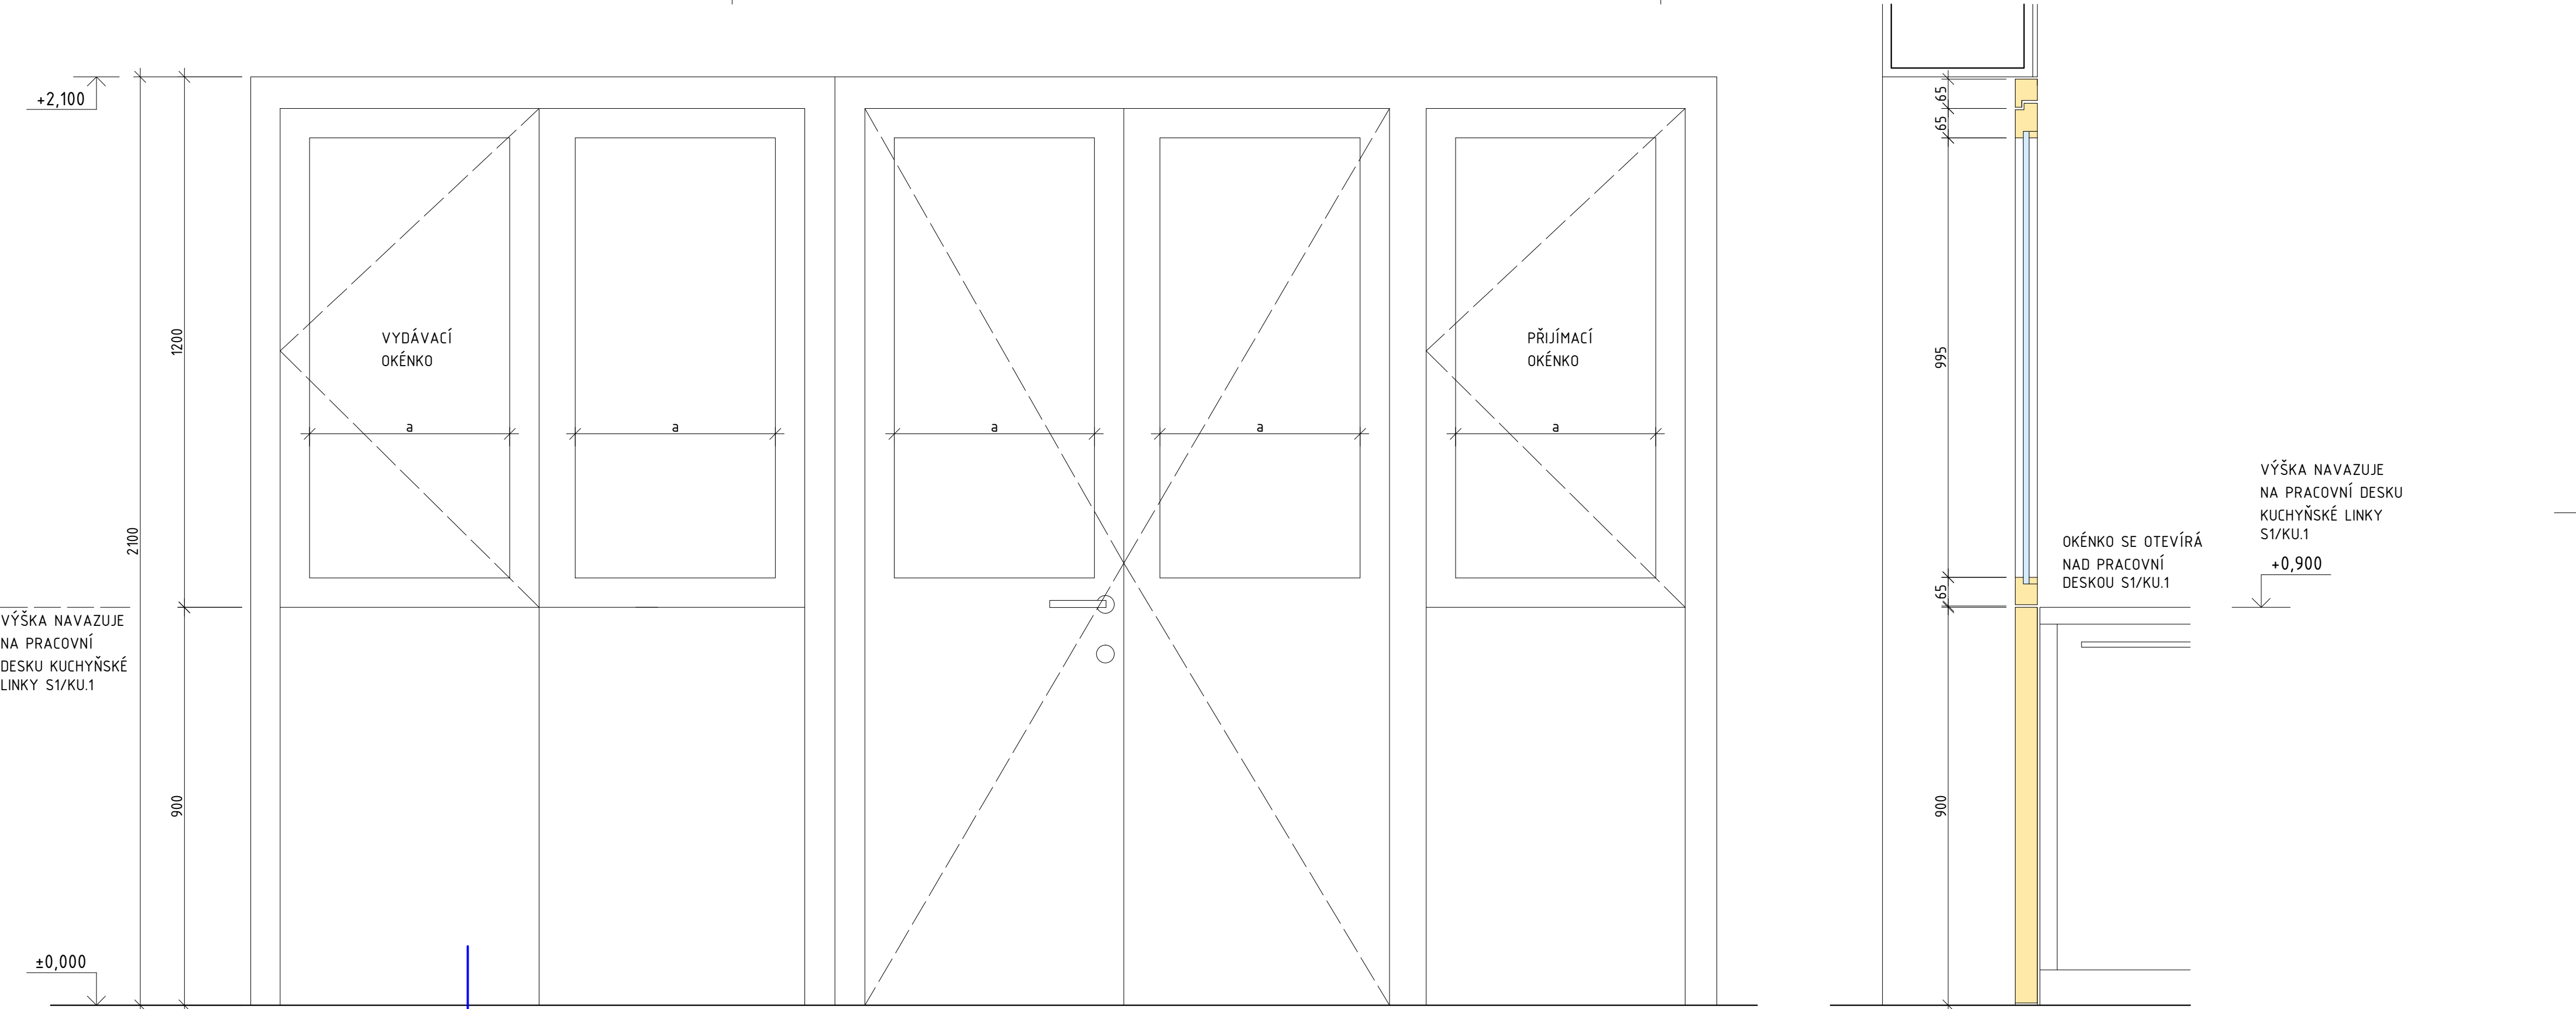

POHLED

ŘEZ 1

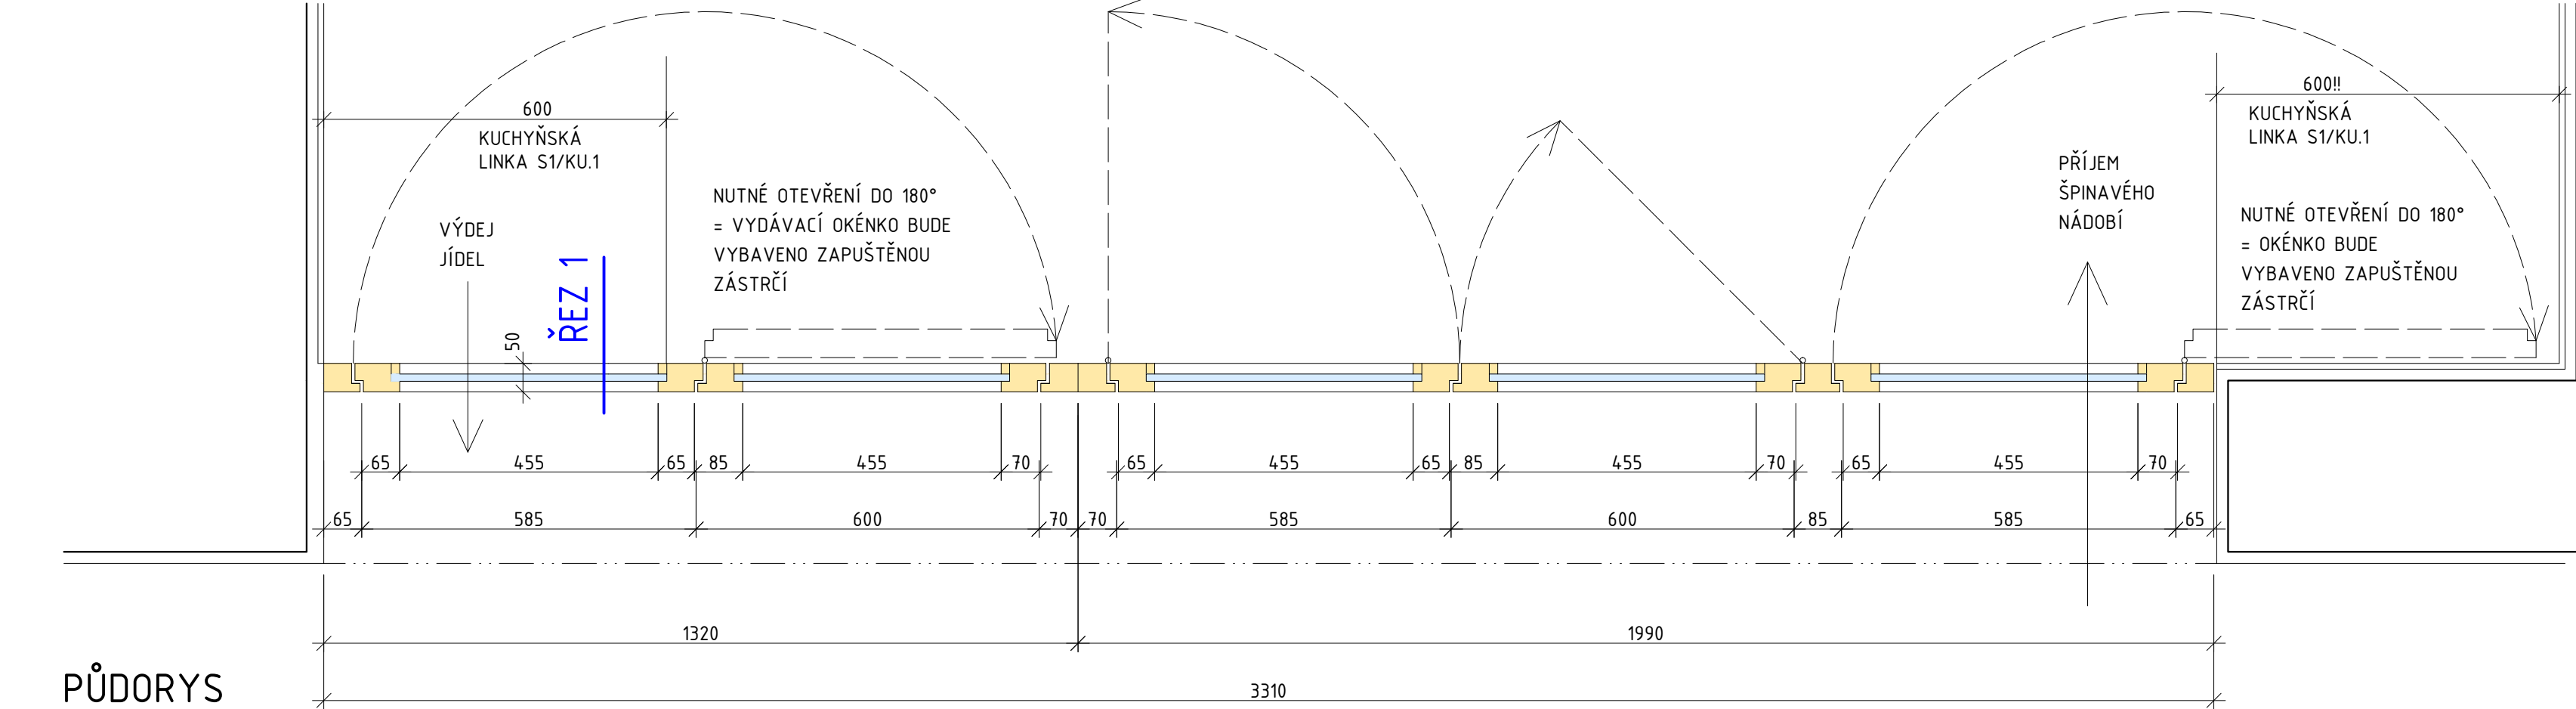

PŮDORYS

POZNÁMKY:

- DVEŘE JSOU ZNÁZORNĚNY ZE STRANY, ZE KTERÉ SE OTVÍRAJÍ OD SEBE
- OTEVÍRAVOST JE ZOBRAZENA DLE ZVYKLOSTI (OD ROVINY DVEŘÍ VEN ČÁRKOVANĚ, K SOBĚ PLNĚ)
- POVRCHOVÁ ÚPRAVA, SPECIFIKACE KOVÁNÍ A POD. VIZ TABULKY VÝROBKŮ
- ZATMELENÍ AKRYLÁTOVÝM TMELEM RESP. SILIKONOVÝM A UTĚSNĚNÍ PUR PĚNOU JE SOUČÁSTÍ TRUHLÁŘSKÉHO VÝROBKU
- VEŠKERÉ ROZMĚRY JE PŘED PROVÁDĚNÍM A VÝROBOU NUTNÉ ZAMĚŘIT NA STAVBĚ, DÍLENSKOU DOKUMENTACI ODSOUHLASÍ ARCHITEKT
- ŠÍŘKA SKEL (a) ZACHOVAT V KAŽDÉM POLI
- DŘEVĚNÁ PROSKLENÁ STĚNA BUDE OSAZENA PO OMÍTKÁCH RESP. OBKLADECH
- ALE POVRCHOVÁ ÚPRAVA OSTĚNÍ BUDE PROVEDENA AŽ PO OSAZENÍ STĚNY
- POZOR - VÝROBEK S1.T1 NAVAZUJE NA KUCHYŇSKÉ LINKY S1.KU1 = NUTNÁ KOORDINACE
- VIZ TĚŽ DETAILS S1.121
- VYDÁVACÍ OKÉNKA BUDOU VYBAVENA ZAPUŠTĚNÝMI ZÁSTRČEMI

DOSTAVBA A REKONSTRUKCE AREÁLU SPOL. HET 2014 - 2. ETAPA	ing. arch. martin matiska	08/2015	M 1:10
VÝKRES: DŘEVĚNÁ PROSKLENÁ STĚNA - S1/T1	k vodojemu 3 praha 5, 150 00 mob. 777 020 552	REVIZE: 1	VÝKRES Č. S1.501