


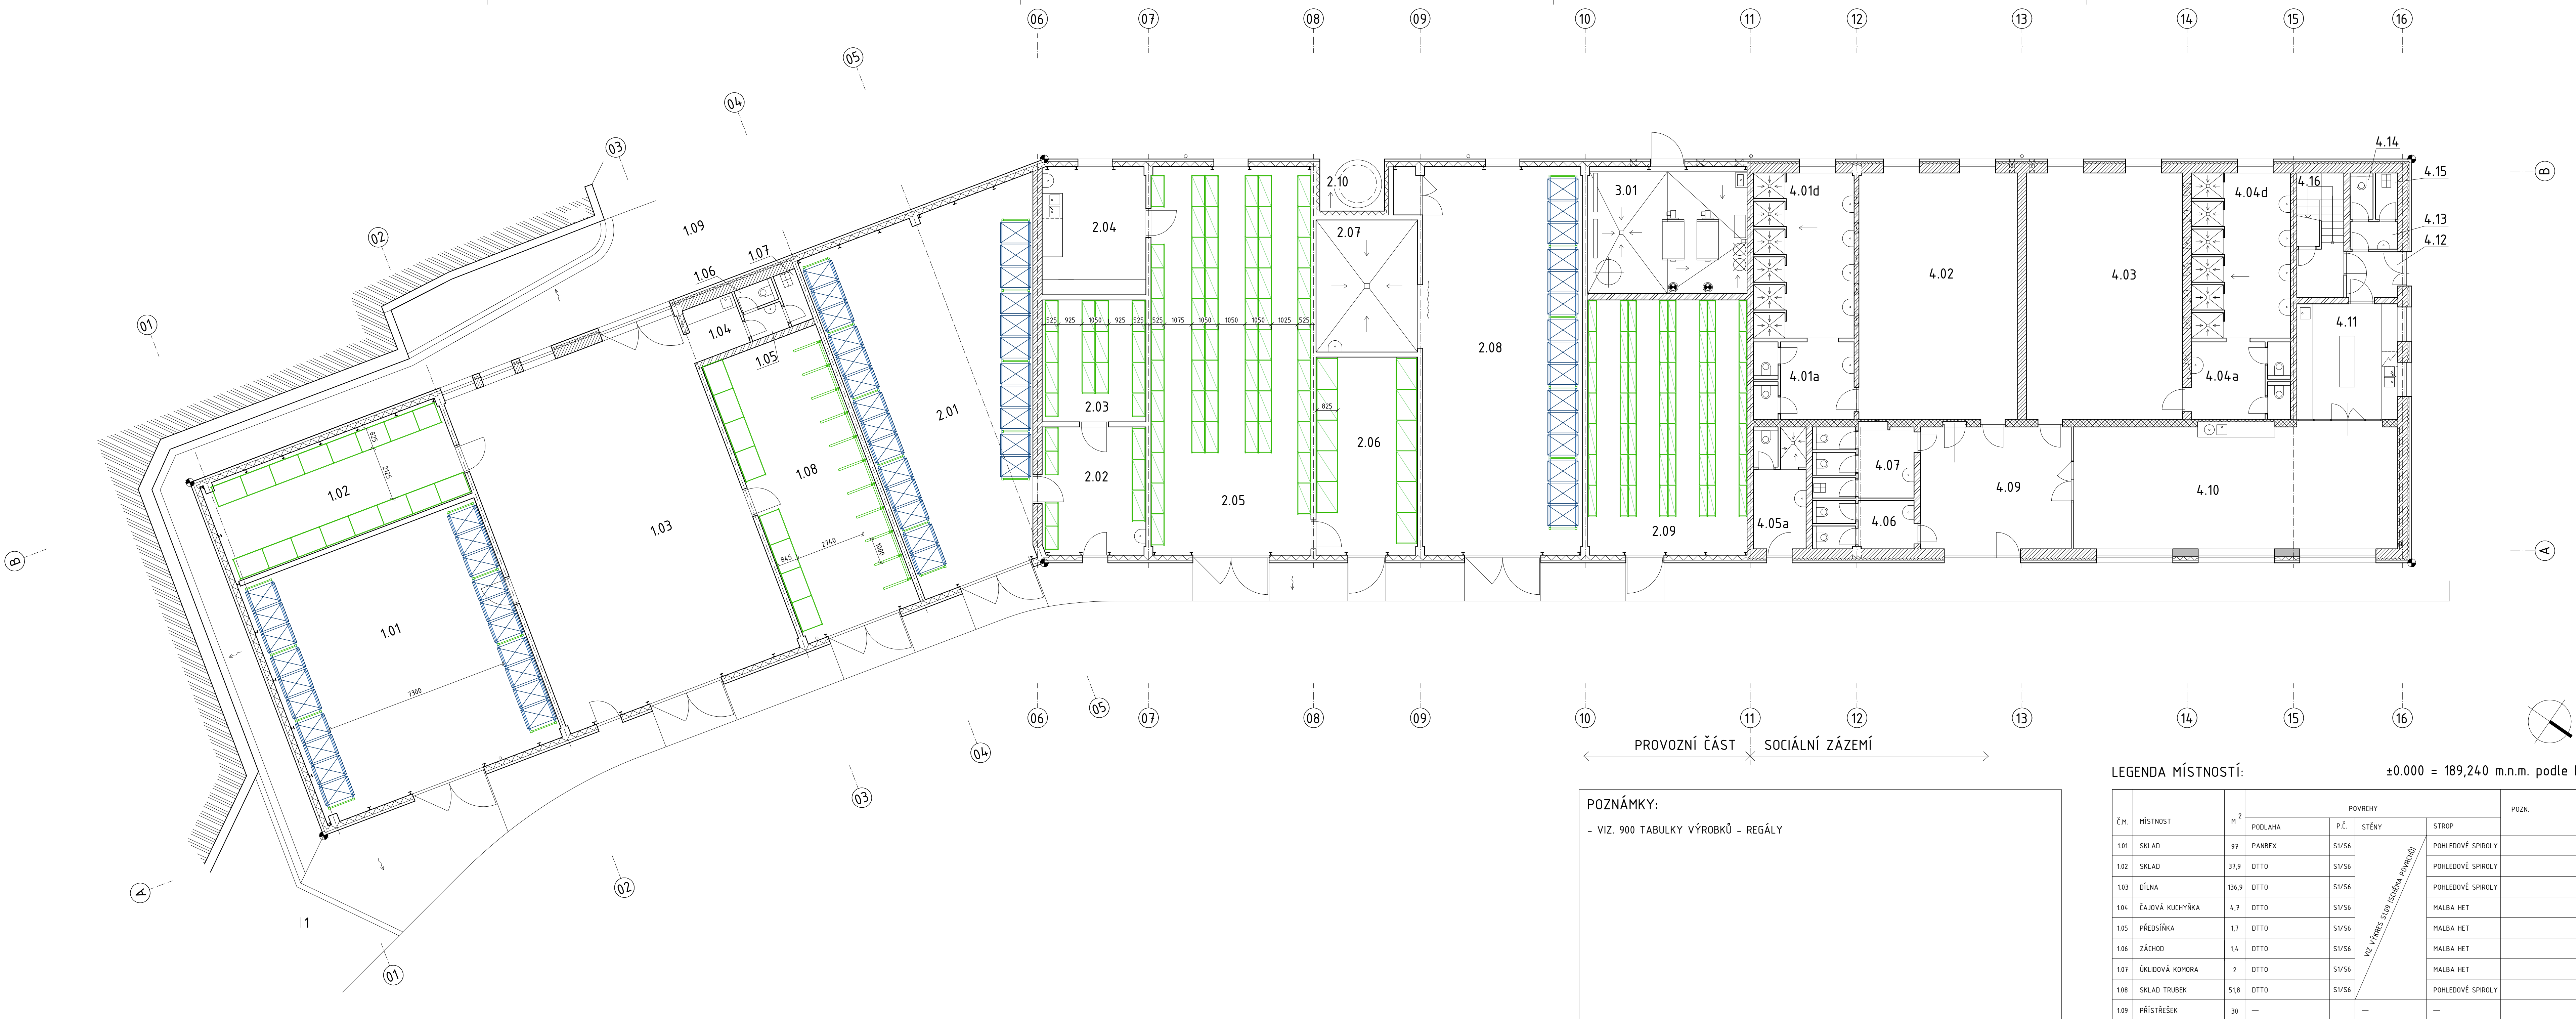

PROVOZNÍ ČÁST SOCIÁLNÍ ZÁZEMÍ

POZNÁMKY:
- VIZ. 900 TABULKY VÝROBKŮ - REGÁLY

LEGENDA MÍSTNOSTÍ: ±0.000 = 189,240 m.n.m. podle Bpv

Č.M.	MÍSTNOST	M ²	POVRCHY			POZN.
			PODLAHA	P.Č. STĚNY	STROP	
1.01	SKLAD	97	PANBEX	S1/S6	POHLEDOVÉ SPIROLY	
1.02	SKLAD	37,9	DTTO	S1/S6	POHLEDOVÉ SPIROLY	
1.03	DÍLNA	136,9	DTTO	S1/S6	POHLEDOVÉ SPIROLY	
1.04	ČAJOVÁ KUCHYŇKA	4,7	DTTO	S1/S6	MALBA HET	
1.05	PŘEDSÍŇKA	1,7	DTTO	S1/S6	MALBA HET	
1.06	ZÁCHOD	1,4	DTTO	S1/S6	MALBA HET	
1.07	ÚKLIDOVÁ KOMORA	2	DTTO	S1/S6	MALBA HET	
1.08	SKLAD TRUBEK	51,8	DTTO	S1/S6	POHLEDOVÉ SPIROLY	
1.09	PŘÍSTRĚŠEK	30	—	—	—	

2.01	SKLAD MARKETINGU -HALA	101,1	DTTO	S1/S6	
2.02	SKLAD MARKETINGU -PŘÍPRAVNA	20	DTTO	S1/S6	
2.03	SKLAD MARKETINGU -POLHOVÝ SKLAD	19,6	DTTO	S1/S6	
2.04	LABORATOR MİKROBİOLOĐİE	20	DTTO	S1/S6	
2.05	ARCHIVNÍ SKLAD	94,5	DTTO	S1/S6	
2.06	SKLAD VÝVOJE	30,6	DTTO	S1/S6	
2.07	MYTÍ	20,8	KER. PROTISKLUZOVÁ, POROŠT	S1/P5	
2.08	SKLAD	94,5	PANBEX	S1/S6	
2.09	SPISOVNA	62,4	PANBEX	S1/S6	
2.10	STUDNA	5,1	BETONOVÁ	11/S1	
3.01	KOTELNA	31,4	EPOXIDOVÁ STĚRKA	S1/S8	
4.01a	PŘEDSÍŇKA UMÝVÁREN MUŽI	9,3	PROTISKLUZOVÁ KERAMICKÁ	S1/P2	
4.01b	WC UMÝVÁREN MUŽI	1,3	DTTO	S1/P2	
4.01c	WC UMÝVÁREN MUŽI	1,3	DTTO	S1/P2	
4.01d	UMÝVÁRNA MUŽI	25	DTTO	S1/P3, S1/P4	
4.02	ŠATNA MUŽŮ	61,4	PANBEX	S1/P1	
4.03	ŠATNA ŽEN	60,4	PANBEX	S1/P1	
4.04a	PŘEDSÍŇKA UMÝVÁREN ŽENY	9,2	PROTISKLUZOVÁ KERAMICKÁ	S1/P2	
4.04b	WC UMÝVÁREN ŽENY	1,2	DTTO	S1/P2	
4.04c	WC UMÝVÁREN ŽENY	1,2	DTTO	S1/P2	
4.04d	UMÝVÁRNA ŽENY	24,5	DTTO	S1/P3, S1/P4	
4.05a	PŘEDSÍŇKA VEŘEJNÉHO WC A SPRCHY	6,7	PROTISKLUZOVÁ KERAMICKÁ	S1/P2	
4.05b	WC VEŘEJNÉ	1,4	DTTO	S1/P2	
4.05c	SPRCHA VEŘEJNÁ	1,6	DTTO	S1/P4	
4.06a	PŘEDSÍŇKA WC MUŽI	4,2	DTTO	S1/P1	
4.06b	WC MUŽI	1,4		S1/P2	
4.06c	WC MUŽI	1,4		S1/P2	
4.07a	PŘEDSÍŇKA WC ŽENY	5,9	DTTO	S1/P1	
4.07b	WC ŽENY	1,4		S1/P2	
4.07c	WC ŽENY	1,4		S1/P2	
4.08	ÚKLIDOVÁ KOMORA	1,4	DTTO	S1/P2	
4.09	VSTUPNÍ HALA	30,4	DTTO	S1/P1	
4.10	JÍDELNA	60,5	DTTO	S1/P1	
4.11	PŘÍPRAVA/VÝDEJ JÍDEL	18,1	DTTO	S1/P2	
4.12	ZÁDVEŘÍ	4,3	DTTO	S1/P2	
4.13	PŘEDSÍŇKA	2,1	DTTO	S1/P2	
4.14	WC	1,5	DTTO	S1/P2	
4.15	ÚKLIDOVÁ KOMORA	1,4	DTTO	S1/P2	
4.16	SCHODIŠTĚ	9,1	PROTISKLUZOVÁ KERAMICKÁ	S1/P2	
4.17	KOMORA POD SCHODIŠTĚM	2,3	PROTISKLUZOVÁ KERAMICKÁ	S1/P2	

STAVBA	DOSTAVBA A REKONSTRUKCE AREÁLU SPOLEČNOSTI HET 2014 - 2. ETAPA DODATEK č.1 (z 24.10.2016)		ING. ARCH. MARTIN MATISKA K. VODOJEMU 3 PRAHA 5 MOB. +420 777 020 552	
ADRESA	OHNÍČ č.p. 14, 417 65		DATUM	08.2015
INVESTOR	HET spol. s r.o. OHNÍČ č.p. 14, 417 65		STUPEŇ	OPS
ZODPOVĚDNÝ PROJEKTANT	ING. ARCH. MARTIN MATISKA		ČÁST DOKUMENTACE	011. ARCH. STAVEBNÍ ŘEŠENÍ
PROJEKTANT ČÁSTI DOKUM.	ING. ARCH. MARTIN MATISKA		REVIZE	01
STAVEBNÍ OBJEKT	S1 - PROVOZNÍ BUDOVA		MĚŘÍTKO	č. VÝKRESU
VÝKRES	SCHÉMA ROZMÍSTĚNÍ REGÁLŮ		1:100	S1.450

VIZ VÝKRES S1.09 (SCHÉMA POVRCHŮ)