
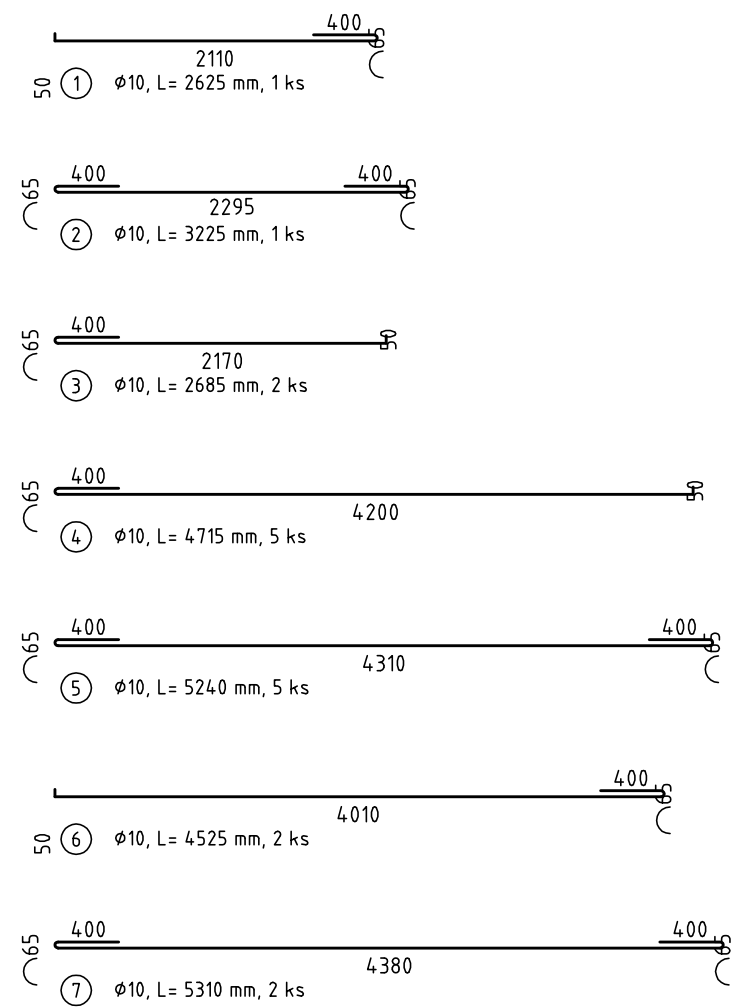


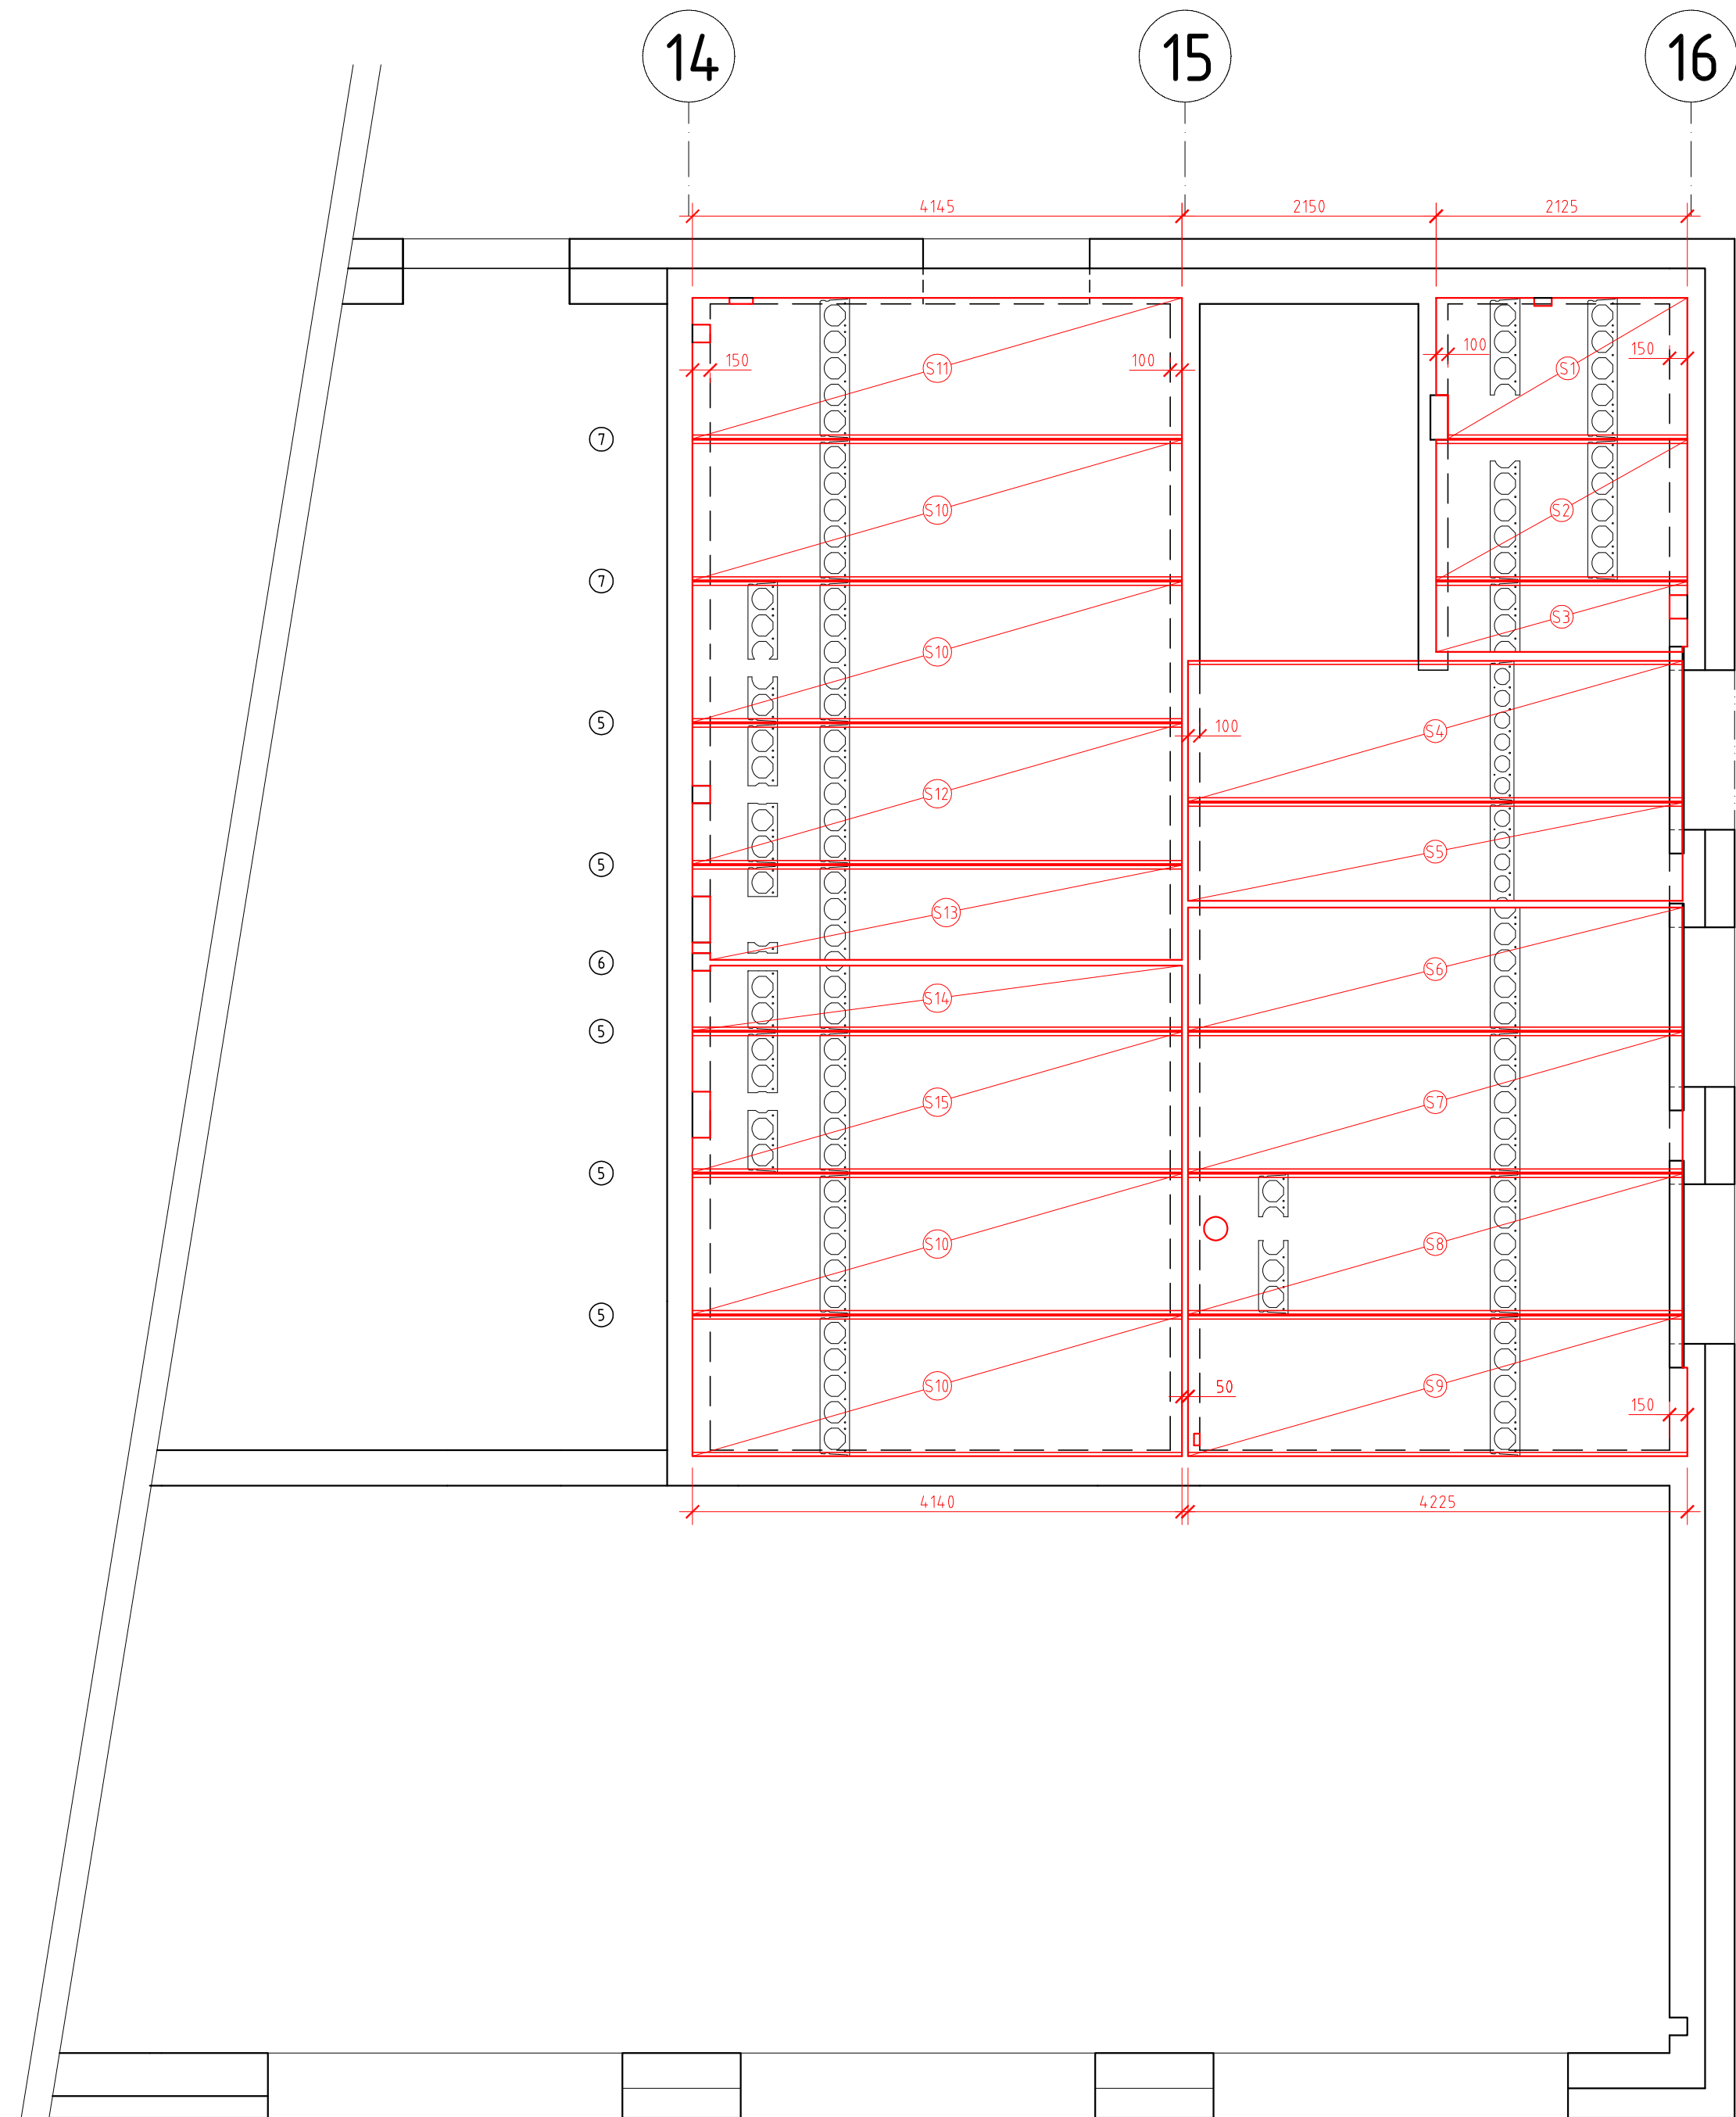

VÝKAZ VÝZTUŽE

Položka	Profil	Délka	Počet	Délka (m)
	mm	mm	ks	10
1	10	2625	1	2,6
2	10	3225	1	3,2
3	10	2685	2	5,4
4	10	4715	5	23,6
5	10	5240	5	26,2
6	10	4525	2	9,1
7	10	5310	2	10,6
Celková délka (m)				80,7
Hmotnost 1m prutu (kg/m)				0,617
Hmotnost (kg)				49,8
Prořez 15% (kg)				7,5
Celková hmotnost výztuže (kg)				57,2

- POZN.:
- Kotevní smyčka zálivkové výztuže zavlečena za podélnou výztuž věnců.
 - Ve spárách větších než modulových jsou umístěny 2 pruty.
 - Zálivkový beton C25/30-**XC1**
 - Z důvodu návazností na další konstrukce je nutné pracovat s kompletní dokumentací, zejména se stavební částí.

±0.000 = 189,240 m.n.m. podle Bpv

STAVBA	DOSTAVBA A REKONSTRUKCE AREÁLU SPOLEČNOSTI HET 2014 - 2. ETAPA	ING ARCH MARTIN MATISKA K VODOJEMU 3 PRAHA 5 MOB. +420 777 020 552	
ADRESA	OHNÍČ č.p. 14, 417 65	DATUM	8 2015
INVESTOR	HET spol. s r.o. OHNÍČ č.p. 14, 417 65	STUPEŇ	RPD
ZODPOVĚDNÝ PROJEKTANT	ING. ARCH. MARTIN MATISKA	ČÁST DOKUMENTACE	D.1.2. STAVEBNĚ KONSTRUKČNÍ ŘEŠENÍ
PROJEKTANT ČÁSTI DOKUM.	ING. LEO STREUBEL ING. JAN MAŘÍK	REVIZE	00
STAVEBNÍ OBJEKT	S1 - PROVOZNÍ BUDOVA	MĚŘÍTKO	Č. VÝKRESU
VÝKRES	PŮDORYS STROPU NAD 1.NP (OSY 14-16)	1:50	SK.02