


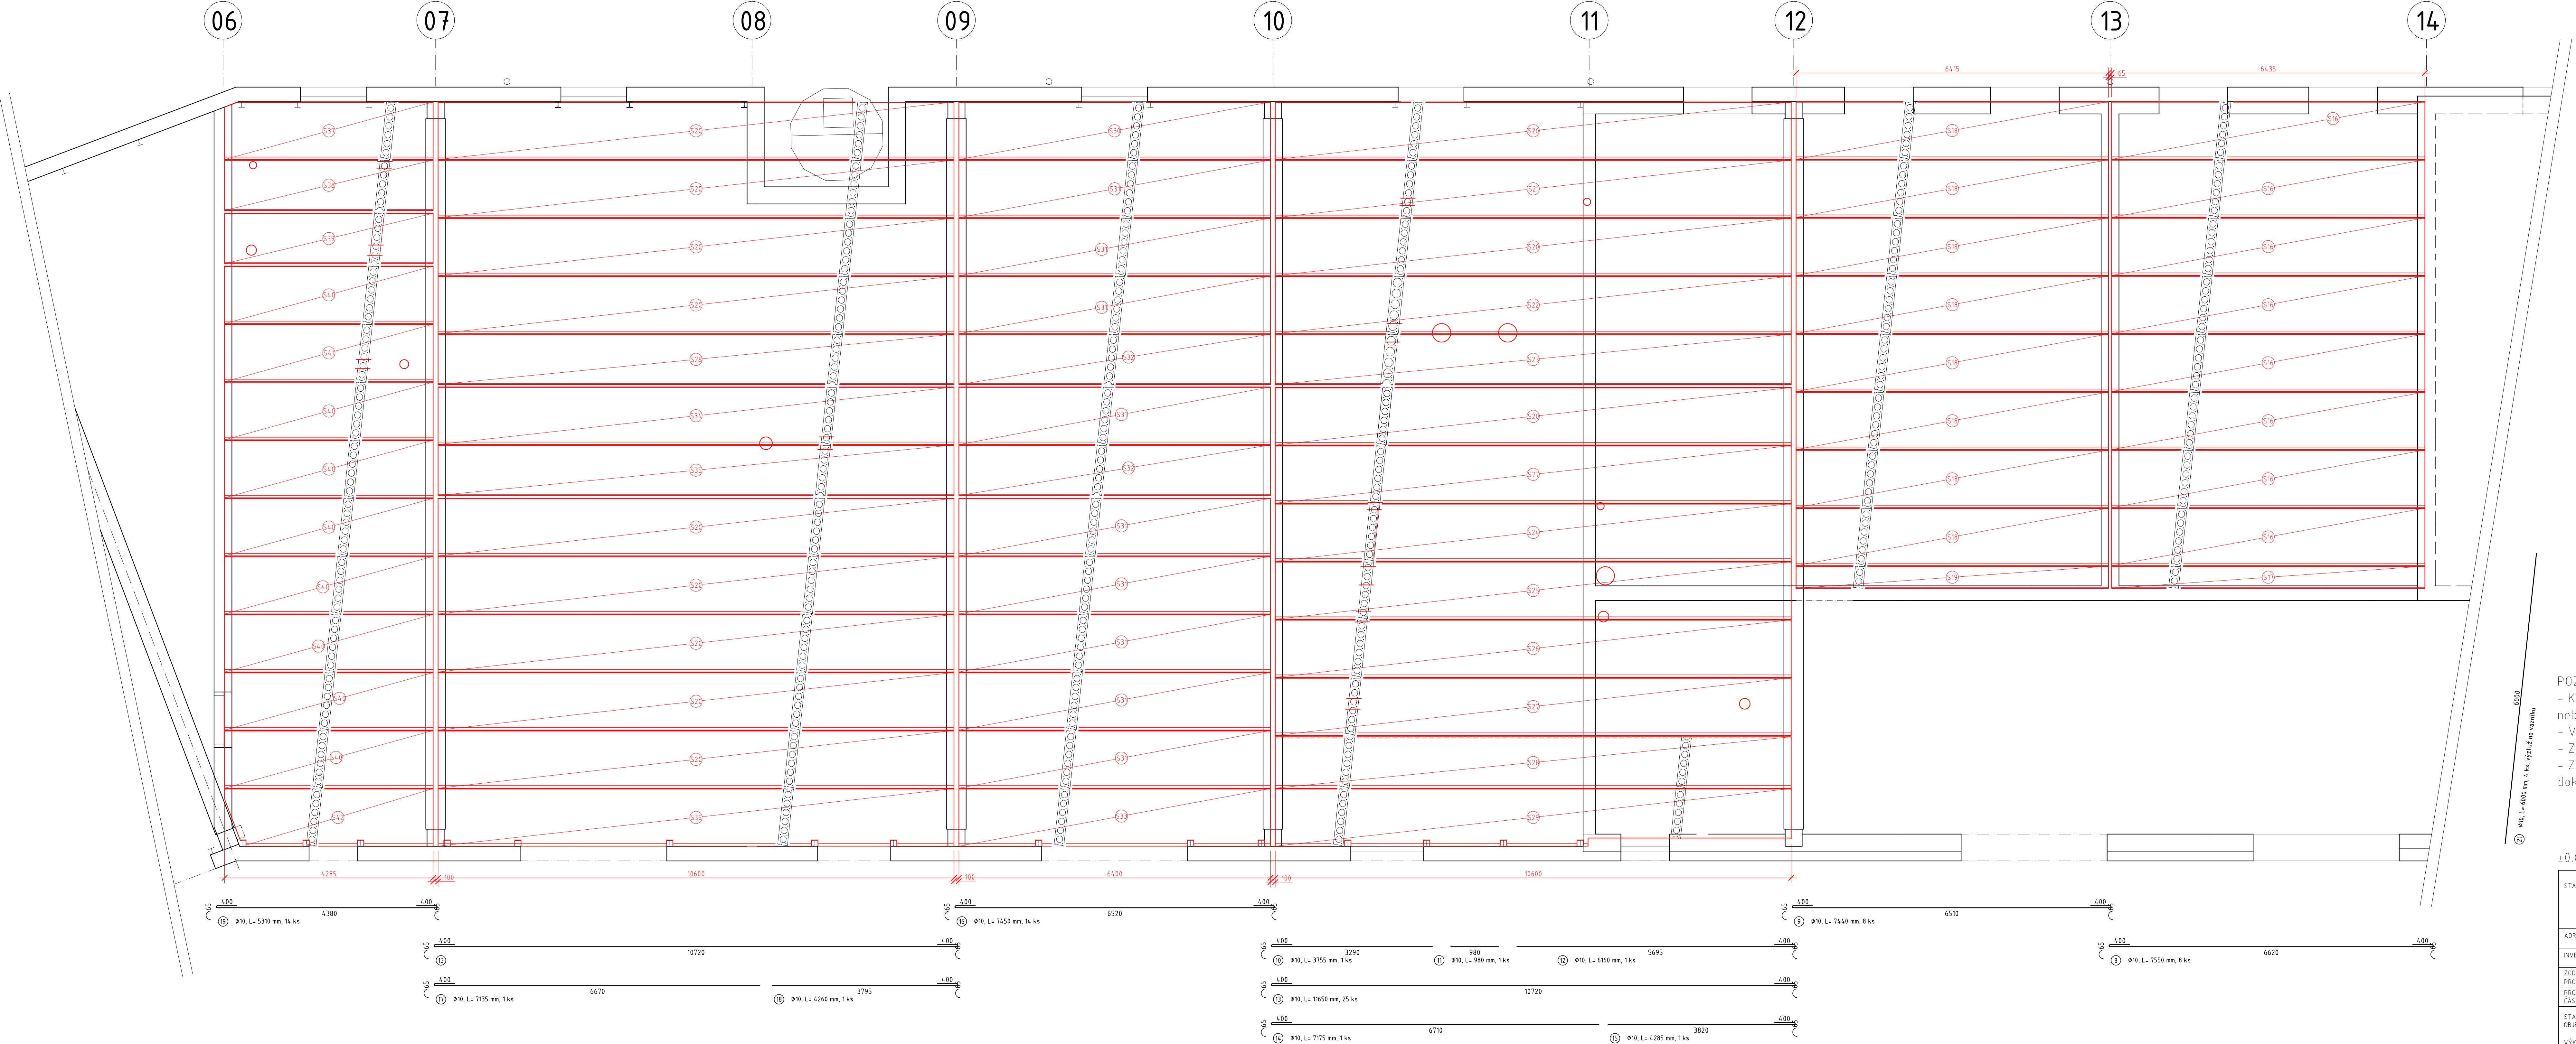

VÝKAZ VÝZTUŽE

Polozka	Profil	Délka	Počet	Délka (m)
8	10	7550	8	60,4
9	10	7440	8	59,5
10	10	3755	1	3,8
11	10	380	1	1,0
12	10	6160	1	6,2
13	10	11650	25	291,3
14	10	7175	1	7,2
15	10	4285	1	4,3
16	10	7450	14	104,3
17	10	7135	1	7,1
18	10	4260	1	4,3
19	10	5310	14	74,3
20	10	10000	5	50,0
21	10	6000	4	24,0
Celková délka (m)				697,6
Hmotnost 1m prutu (kg/m)				0,817
Hmotnost (kg)				498,4
Procent 15% (kg)				54,6
Celková hmotnost výztuže (kg)				495,0

POZN:

- Kotevní smyčka závlivkové výztuže zavlečena za podélnou výztuž věnců, nebo podélnou výztuž na vaznicích.
- Ve spárách větších než modulových jsou umístěny 2 pruty.
- Závlivkový beton C25/30-XC1.
- Z důvodu návaznosti na další konstrukce je nutné pracovat s kompletní dokumentací, zejména se stavební částí.

±0.000 = 189,240 m.n.m. podle BpV

STAVBA	DOSTAVBA A REKONSTRUKCE AREÁLU SPOLEČNOSTI HET 2014 - 2. ETAPA		ING ARCH MARTIN MATISKA K VODOJEMU 3 PRAHA 5 MOB. +420 777 020 552	
ADRESA	OHNÍČ č.p. 14, 477 65		DATUM	8 2015
INVESTOR	HET spol. s r.o. OHNÍČ č.p. 14, 477 65		STUPEŇ	RPO
ZODPOVĚDNÝ PROJEKTANT	ING ARCH. MARTIN MATISKA		ČÁST DOKUMENTACE	D12 STAVEBNÍ KONSTRUKČNÍ ŘEŠENÍ
PROJEKTANT ČÁSTI DOKUM.	ING. LEO STREUBEL ING. JAN MARÍK		REVIZE	00
STAVEBNÍ OBJEKT	S1 - PROVOZNÍ BUDOVA PŮDORYS SKLADBY PANELOVÝ (OSY 06-16)		MĚŘÍTKO	1:50
VÝKRES			Č. VÝKRESU	SK.04